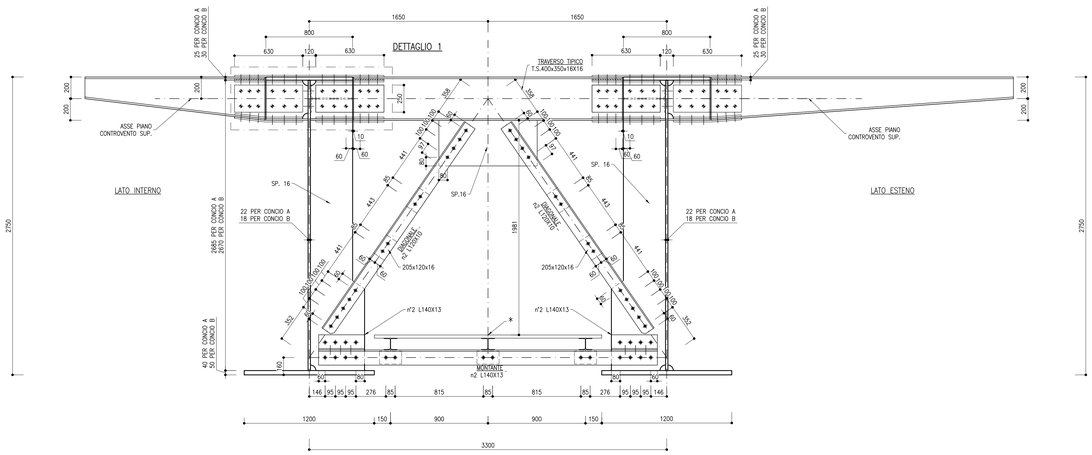

DIAFRAMMA TIPO D1
SCALA 1:20
SEZIONE

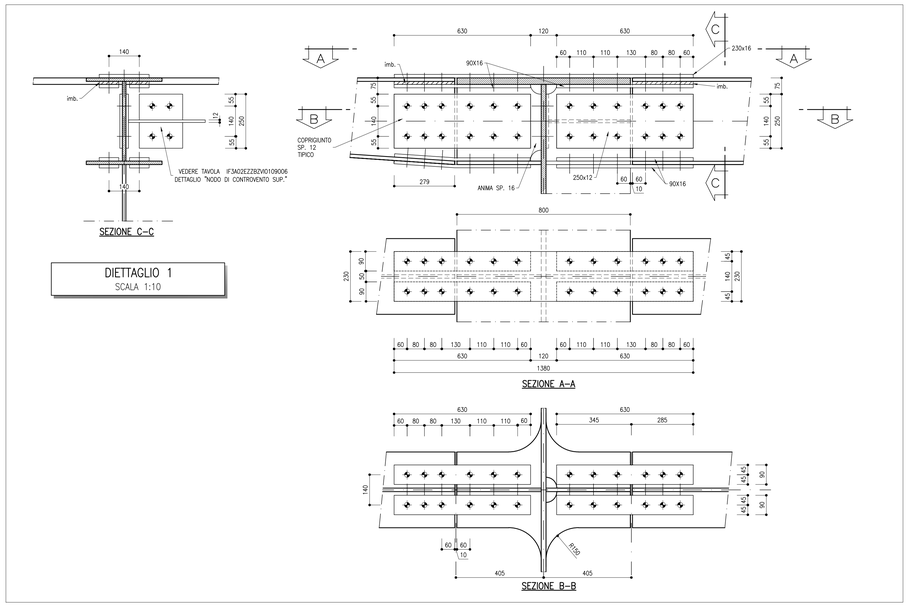

DIETTAGLIO 1
SCALA 1:10

CAMMINAMENTO:
GRIGLIATO ALVEOLARE ZINCATO A CALDO SECONDO UNI EN ISO 1461 CON MAGLIA 30 X 30 MM,
PIATTO PORTANTE 30 X 3 MM E ASTA SECONDARIA 20 X 3 MM,
OVVERO MAGLIA 34 X 38, PIATTO PORTANTE 30 X 4 MM E ASTA SECONDARIA IN QUADRO RITORTO
MATERIALE: ACCIAIO S235 JR UNI EN 10025

ELABORATI DI RIFERIMENTO

GENERALI

• Piattaforma in corrispondenza di Fire Fighting Point (FFP)	IF3A02EZZWZI4000002001
• Schema conci travate e distribuzione dei materiali	IF3A02EZZBZVI0009001
• Pianta soletta in calcestruzzo e sezioni tipiche – Carpenteria	IF3A02EZZBZVI0004A001
• Forometria soletta, particolari costruttivi e finiture	IF3A02EZZBZVI0004A002
• Ritegno sismico trasversale a dispositivo antisollevamento campate 40m e 33mm	IF3A02EZZBZVI0009002
• Ritegno sismico trasversale a dispositivo antisollevamento campate 60m	IF3A02EZZBZVI0009003
• Ritengni longitudinali campate 40m, 60m, 33m	IF3A02EZZBZVI0009004
• Schemi controfreccia di montaggio	IF3A02EZZBZVI0009005
• Dettagli di saldatura	IF3A02EZZBZVI0009006
• Schemi apparecchi di appoggio e giunti	IF3A02EZZBZVI0007001

SPA–P1 LATO VALLE

• Prospetto, piante di controvento e sezioni tipiche	IF3A02EZZBZVI0109005
• Dettagli di controvento superiore e inferiore	IF3A02EZZBZVI0109006
• Sezioni trasversali: diaframma D.P. su pila P1 e spalla SPA	IF3A02EZZBZVI0109007
• Sezioni trasversali: diaframma D1	IF3A02EZZBZVI0109008

CARATTERISTICHE DEI MATERIALI

PER LA TABELLA MATERIALI E NOTE GENERALI FARE RIFERIMENTO AL DOCUMENTO IF3A02EZZTTVI0000001

SIMBOLI BULLONI

SIMB.	BULL.	SIMB.	BULL.
▲	M10	⊕	M20
◆	M12	⊕	M22
⊞	M14	∿	M24
✈	M16	✱	M27
✈	M18	⊕	M30

COMPOSIZIONE BULLONI
UNI EN 14399-4:2005

(*)ECCETTO DOVE DIVERSAMENTE INDICATO

SALDATURE D'ANGOLO TIPICHE
ECCETTO DOVE DIVERSAMENTE INDICATO

COMMITTENTE:
RFI RETE FERROVIARIA ITALIANA
GRUPPO FERROVIE DELLO STATO ITALIANE

DIREZIONE LAVORI:
ITALFERR
GRUPPO FERROVIE DELLO STATO ITALIANE

APPALTATORE:
CONSORZIO:
HIRPINIA - ORSARA AV

SOCI:
webuild Italia
PIZZAROTTI SINCE 1910

PROGETTAZIONE:
MANDATARIA:
ROCKSOIL S.p.A.

MANDANTI:
NET ENGINEERING
PINI ITALIA
GCF
ELETTRO-PER

PROGETTO ESECUTIVO

ITINERARIO NAPOLI - BARI
RADDOPPIO TRATTA APICE - ORSARA
II LOTTO FUNZIONALE HIRPINIA - ORSARA
VIADOTTI
VI01 - VIADOTTO SUL CERVARO DA PK. 40+934,76 A PK. 41+248,41

Sezioni trasversali: diaframma D1

APPALTATORE	DIRETTORE DELLA PROGETTAZIONE	PROGETTISTA
Consorzio HIRPINIA - ORSARA AV Il Direttore Tecnico Ing. P. M. Gianvecchio 08/02/2022	Il Responsabile integrazione fra le varie prestazioni specialistiche Ing. G. Cassani	Ing. A. Miazzon

COMMESSA	LOTTO	FASE	ENTE	TIPO DOC.	OPERA/DISCIPLINA	PROGR.	REV.	SCALA:
IF3A	02	E	ZZ	BZ	VI0109	008	B	1:20

Rev.	Descrizione	Redatto	Data	Verificato	Data	Approvato	Data	Autorizzato Data
A	C 08.00 - Emissione 180gg	S. Zin	08/02/2022	L. Rampin	08/02/2022	L. Rampin	08/02/2022	Ing. A. Miazzon
B	C 08.01 - A valle del contraddittorio	S. Fasolo	24/06/2022	L. Rampin	24/06/2022	L. Rampin	24/06/2022	
								08/02/2022

File: IF3A02EZZBZVI0109008B.dwg
n.Elab.: 0