## DIAFRAMMA D.P.
1:20

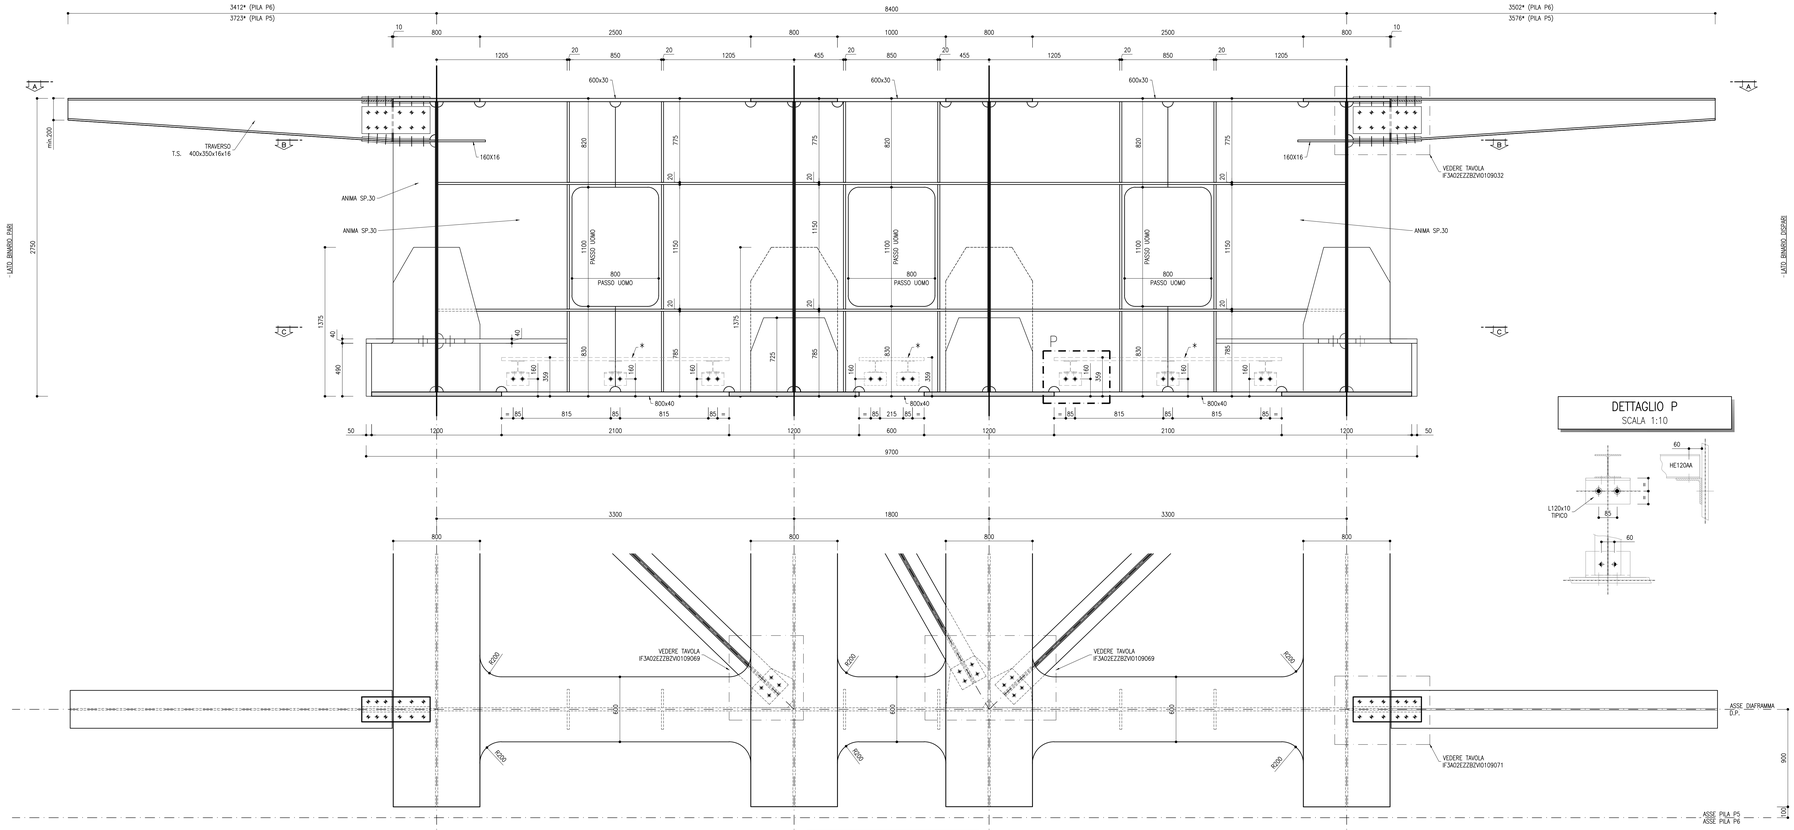


## DETTAGLIO P
SCALA 1:10




## VISTA A–A
1:20

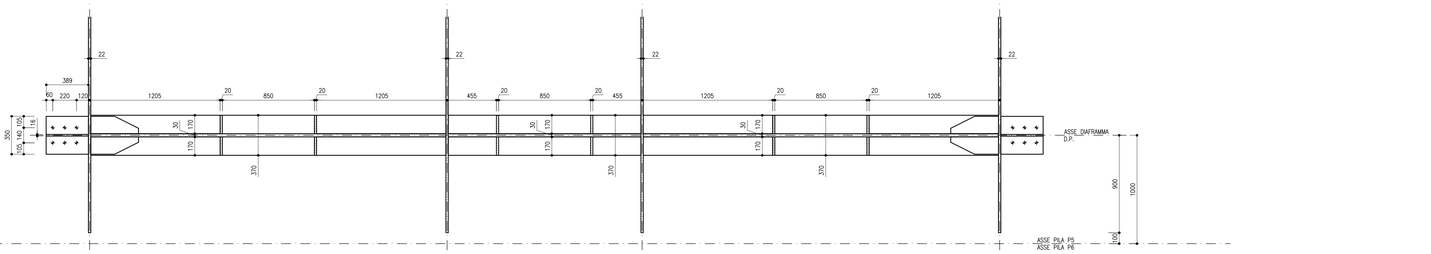


## SEZIONE B–B
1:20

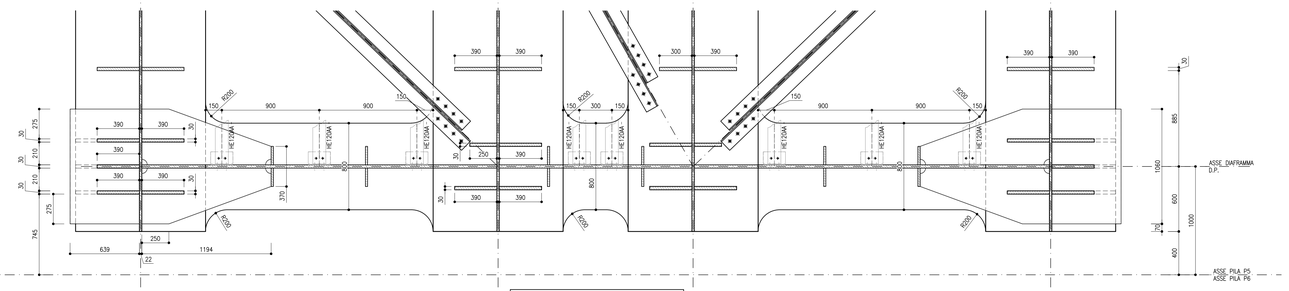


## SEZIONE C–C
1:20

CAMMINAMENTO:
GRIGLIATO ALVEOLARE ZINCATO A CALDO SECONDO UNI EN ISO 1461 CON MAGLIA 30 X 30 MM, PIATTO PORTANTE 30 X 3 MM E ASTA SECONDARIA 20 X 3 MM, OVVERO MAGLIA 34 X 38, PIATTO PORTANTE 30 X 4 MM E ASTA SECONDARIA IN QUADRO RITORTO
MATERIALE: ACCIAIO S235 JR UNI EN 10025

## ELABORATI DI RIFERIMENTO

GENERALI

| | |
|---|---|
| Piattaforma in corrispondenza di Fire Fighting Point (FFP) | IF3A02EZZWZVI0002001 |
| Schema conci travate e distribuzione dei materiali | IF3A02EZZBZVI0009001 |
| Pianta soletta in calcestruzzo e sezioni tipiche – Carpenteria | IF3A02EZZBZVI0004001 |
| Forometria soletta, particolari costruttivi e finiture | IF3A02EZZBZVI0004002 |
| Ritegno sismico trasversale a dispositivo antisollevamento campate 40m e 33mm | IF3A02EZZBZVI0009002 |
| Ritegno sismico trasversale a dispositivo antisollevamento campate 60m | IF3A02EZZBZVI0009003 |
| Ritegni longitudinali campate 40m, 60m, 33m | IF3A02EZZBZVI0009004 |
| Schemi controfreccia di montaggio | IF3A02EZZBZVI0009005 |
| Dettagli di saldatura | IF3A02EZZBZVI0009006 |
| Schemi apparecchi di appoggio e giunti | IF3A02EZZBZVI0007001 |

P5–P6

| | |
|---|---|
| Prospetto, piante di controvento e sezioni tipiche | IF3A02EZZBZVI0109029 |
| Dettagli di controvento superiore e inferiore | IF3A02EZZBZVI0109030 |
| Sezioni trasversali: diaframma D.P. su pile P5 e P6 | IF3A02EZZBZVI0109031 |
| Sezioni trasversali: diaframmi D1 e D2 | IF3A02EZZBZVI0109032 |

## CARATTERISTICHE DEI MATERIALI

PER LA TABELLA MATERIALI E NOTE GENERALI FARE RIFERIMENTO AL DOCUMENTO IF3A02EZZTIV0000001

## NOTE GENERALI

(*) DIMENSIONI TEORICHE INDICATIVE; DA VERIFICARE CON IL PROGETTO DELLA SOLETTA IN C.A.

| SIMBOLI BULLONI | | | |
|---|---|---|---|
| SIMB. | BULL. | SIMB. | BULL. |
| ▫ | M10 | ⊕ | M20 |
| ◆ | M12 | ⊹ | M22 |
| □ | M14 | ⇲ | M24 |
| ➔ | M16 | ◈ | M27 |
| ⬙ | M18 | ⊕ | M30 |

COMPOSIZIONE BULLONI UNI EN 14399-4:2005

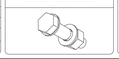

(*)ECCETTO DOVE DIVERSAMENTE INDICATO

SALDATURE D'ANGOLO TIPICHE ECCETTO DOVE DIVERSAMENTE INDICATO

COMMITTENTE:
RFI RETE FERROVIARIA ITALIANA
GRUPPO FERROVIE DELLO STATO ITALIANE

DIREZIONE LAVORI:
ITALFERR
GRUPPO FERROVIE DELLO STATO ITALIANE

APPALTATORE:
CONSORZIO:
HIRPINIA - ORSARA AV

SOCI:
webuild Italia
PIZZAROTTI SINCE 1910

PROGETTAZIONE:
MANDATARIA:
ROCKSOIL S.p.A.

MANDANTI:
NET ENGINEERING
PINI GROUP
GCF
ELETTRI-PER

**PROGETTO ESECUTIVO**

**ITINERARIO NAPOLI - BARI**
**RADDOPPIO TRATTA APICE - ORSARA**
**II LOTTO FUNZIONALE HIRPINIA - ORSARA**

VIADOTTI

VI01 - VIADOTTO SUL CERVARO DA PK. 40+934,76 A PK. 41+248,41

Sezioni trasversali: diaframma D.P. su pile P5 e P6

| APPALTATORE | DIRETTORE DELLA PROGETTAZIONE | PROGETTISTA |
|---|---|---|
| Consorzio HIRPINIA - ORSARA AV<br>Il Direttore Tecnico<br>Ing. P. M. Gianvecchio<br>08/02/2022 | Il Responsabile integrazione fra le varie prestazioni specialistiche<br>Ing. G. Cassani | Ing. A. Miazzon |

| COMMESSA | LOTTO | FASE | ENTE | TIPO DOC. | OPERA/DISCIPLINA | PROGR. | REV. | SCALA: |
|---|---|---|---|---|---|---|---|---|
| IF3A | 02 | E | ZZ | BZ | VI0109 | 031 | B | 1:20 |

| Rev. | Descrizione | Redatto | Data | Verificato | Data | Approvato | Data | Autorizzato Data |
|---|---|---|---|---|---|---|---|---|
| A | C 08.00 - Emissione 180gg | S. Zin. | 08/02/2022 | L. Rampin | 08/02/2022 | L. Rampin | 08/02/2022 | Ing. A. Miazzon |
| B | C 08.01 - A valle del contraddittorio | S. Zin. | 24/06/2022 | L. Rampin | 24/06/2022 | L. Rampin | 24/06/2022 | |
| | | | | | | | | 08/02/2022 |

File: IF3A02EZZBZVI0109031B.dwg | n.Elab.: 0