

NOTE GENERALI

- LE SEZIONI TIPO DI INTRADOSO SONO RAPPRESENTATE CON RIFERIMENTO ALLA CONFIGURAZIONE DEL MARCIAPIEDE IN RETTIFILLO.
- PER LE DOTAZIONI IMPIANTISTICHE SI RIMANDA AGLI ELABORATI SPECIALISTICI.
- EVENTUALI DIFFERENZE TRA LE MISURE DI QUOTE TOTALI E LA SOMMATORIA DELLE MISURE DI QUOTE PARZIALI SONO DOVUTE AD ARROTONDAMENTI AUTOMATICI.
- IL SISTEMA DI DRENAGGIO PREVEDE DUE CIRCUITI SEPARATI PER LE ACQUE DIRETTAMENTE PROVENIENTI DALL'AMMASSO E PER QUELLE DI PIATTAFORMA. LE ACQUE DI PIATTAFORMA SONO CONVOGLIATE ALL'INTERNO DELLA CANALETTA POSTA SOTTO IL BALLAST. IL CIRCUITO DI DRENAGGIO DELLE ACQUE D'AMMASSO, IN CUI POTREBBERO ACCUMULARSI MISCELE ARIA-METANO, RISULTA SEGREGATO DALL'AMBIENTE GALLERIA CON TUBAZIONI DEDICATE ANNESSE NEI GETTI DI RIEMPIIMENTO IN CLS E CON CHIUSURA ERMETICA DI TUTTI I PUNTI DI CONTATTO CON LA GALLERIA. ALL'ESTERNO DELLA GALLERIA TALE CIRCUITO È COLLEGATO CON IL SISTEMA DI DRENAGGIO DELLE OPERE ALL'APERTO (FRANCEE, RILEVATI) GARANTENDO LA NATURALE DEGASSAZIONE DELLE EVENTUALI MISCELE METANO-ARIA PRESENTI AL SUO INTERNO. I PUNTI DI RECAPITO ALL'APERTO DELLA SUDETTA TUBAZIONE DEDICATA DOVRANNO ESSERE OPPORTUNAMENTE PROTETTI DA POTENZIALI SORGENTI DI INNESCO.

LEGENDA

- Q.P. QUOTA PROGETTO
- P.F. PIANO DEL FERRO
- P.C. PIANO DEI CENTRI

COMMITTENTE:  
**RFI**  
 RITE FERROVIARIA ITALIANA  
 GRUPPO FERROVIE DELLO STATO ITALIANO

DIREZIONE LAVORI:  
**ITALFERR**  
 GRUPPO FERROVIE DELLO STATO ITALIANO

APPALTATORE:  
 CONSORZIO SOCI:  
 HIRPINIA - ORSARA AV **webuild Italia** **PIZZAROTTI**

PROGETTAZIONE:  
 MANDATARIA: **ROK SOL** S.p.A. MANDANTI: **NET** **OPINI** **GP** **ELABORAZIONE**


**PROGETTO ESECUTIVO**  
 ITINERARIO NAPOLI - BARI  
 RADDOPPIO TRATTA APICE - ORSARA  
 IL LOTTO FUNZIONALE HIRPINIA - ORSARA  
 GALLERIE DI LINEA  
 ELABORATI GENERALI  
 Finestra F1 - Opere di drenaggio delle acque di piattaforma

APPALTATORE: Consorzio HIRPINIA - ORSARA AV Il Direttore Tecnico Ing. P. M. Giannone 15/07/2022	DIRITTORE DELLA PROGETTAZIONE: Il Responsabile Integrato tra le varie prestazioni specialistiche Ing. G. Casareo	PROGETTISTA: <b>OPINI</b> Ing. M. Tarascio
---	---	--


COMMESSA	LOTTO	FASE	ENTE	TIPO DOC.	OPERADISCIPLINA	PROGR.	REV.	SCALA:
I1F3A	02	E	ZZ	DB	GN0000	004	A	VARIE

Rev.	Descrizione	Redatto	Data	Verificato	Data	Approvato	Data	Autorizzato	Data
A	Emissione 1 <sup>st</sup> sp.	G. Maresca	05/09/22	A. Lusa	05/09/22	M. Tarascio	05/09/22	Ing. A. Posa	
B	02/01 - A. Nole ed. contrassegni	E. Carofino	16/10/22	A. Lusa	09/10/22	M. Tarascio	16/10/22		


SEZIONE TRASVERSALE  
 SCALA 1:50  
 GALLERIA NATURALE - TRATTO IN TRADIZIONALE  
 SMALTIMENTO ACQUE DI PIATTAFORMA  
 SEZIONE CAMERONE DI SOSTA

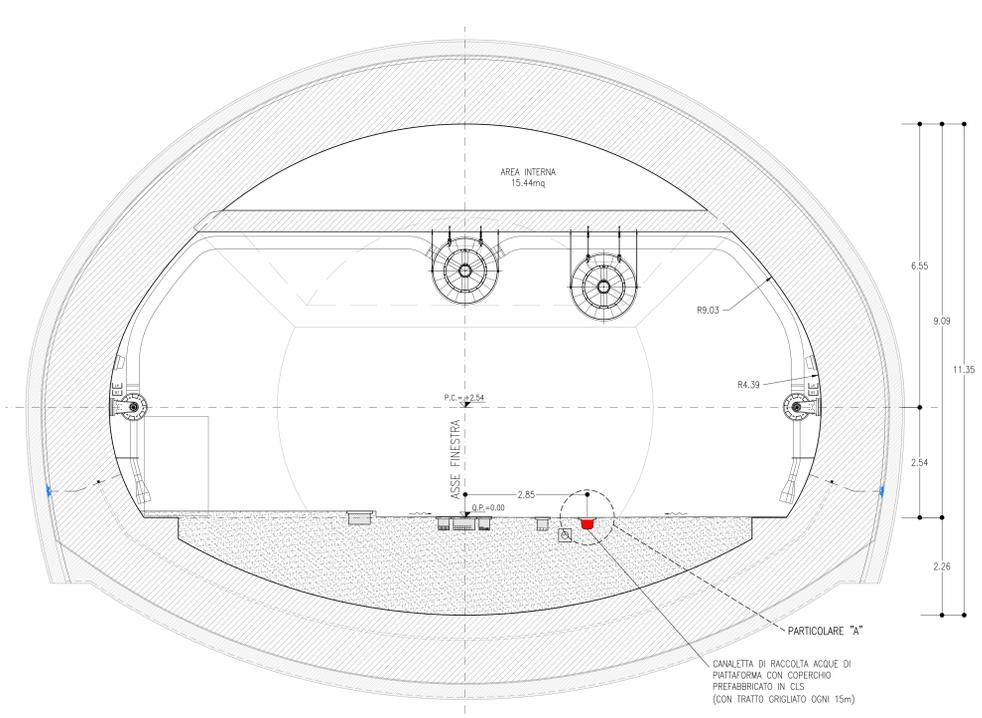

SEZIONE TRASVERSALE  
 SCALA 1:50  
 GALLERIA NATURALE - TRATTO IN TRADIZIONALE  
 SMALTIMENTO ACQUE DI PIATTAFORMA  
 SEZIONE CORRENTE

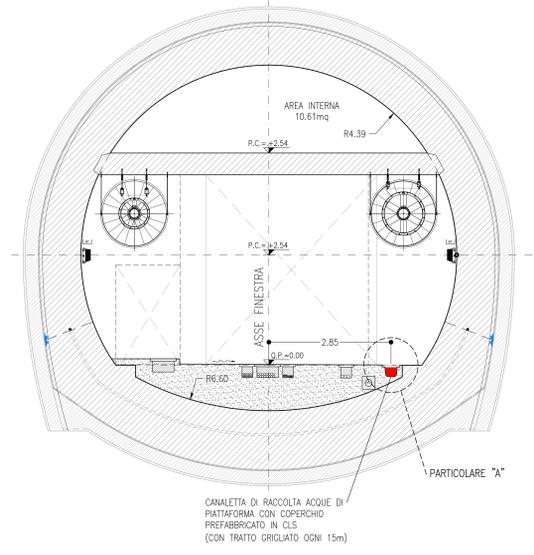

SEZIONE TRASVERSALE  
 SCALA 1:50  
 GALLERIA NATURALE - TRATTO IN TRADIZIONALE  
 SMALTIMENTO ACQUE DI PIATTAFORMA  
 SEZIONE GALLERIA ARTIFICIALE

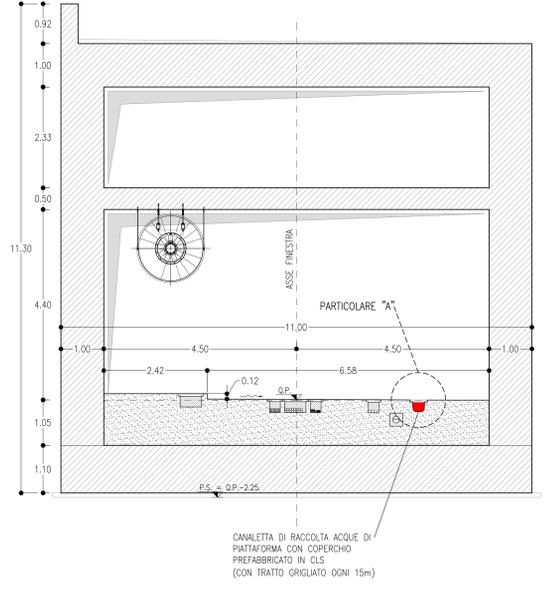

PIANTA SCHEMATICA  
 SCALA 1:200  
 GALLERIA NATURALE - TRATTO IN TRADIZIONALE  
 SMALTIMENTO ACQUE DI PIATTAFORMA  
 SEZIONE CORRENTE E IN CORRISPONDENZA DEL CAMERONE DI SOSTA

PIANTA SCHEMATICA  
 SCALA 1:200  
 GALLERIA NATURALE - TRATTO IN TRADIZIONALE  
 SMALTIMENTO ACQUE DI PIATTAFORMA  
 PIANTA IN CORRISPONDENZA DELLA GALLERIA ARTIFICIALE

