

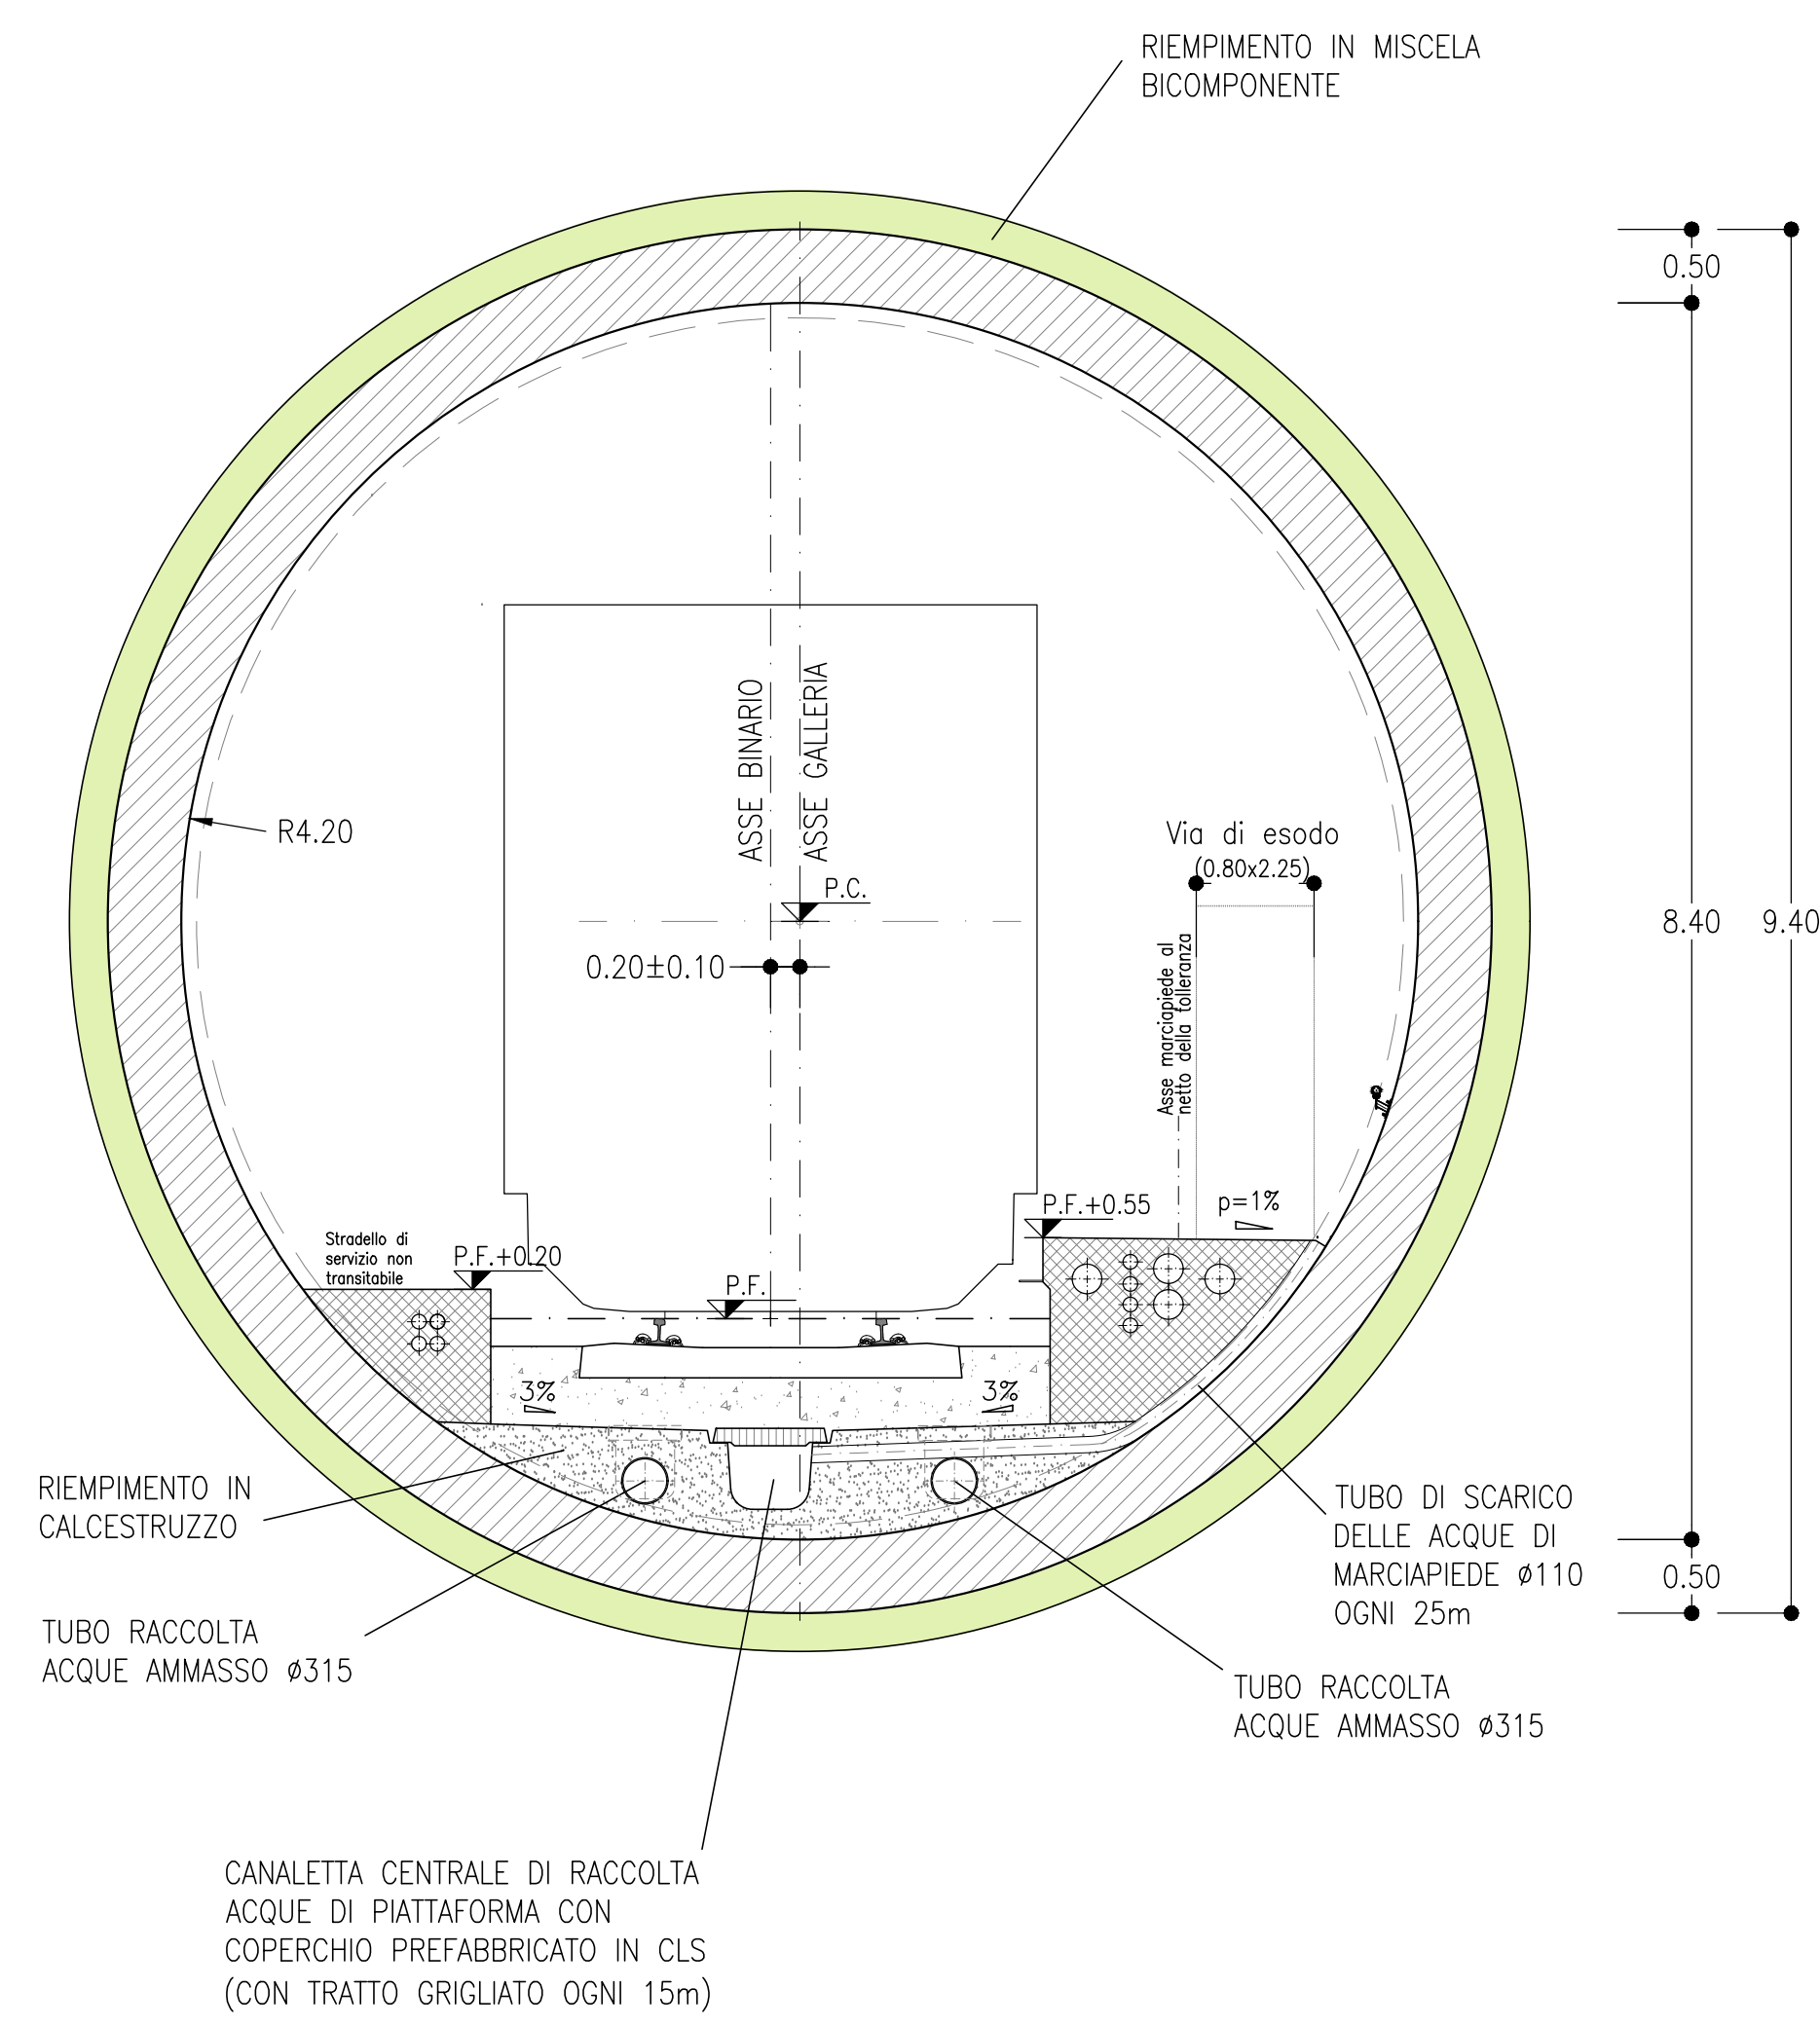
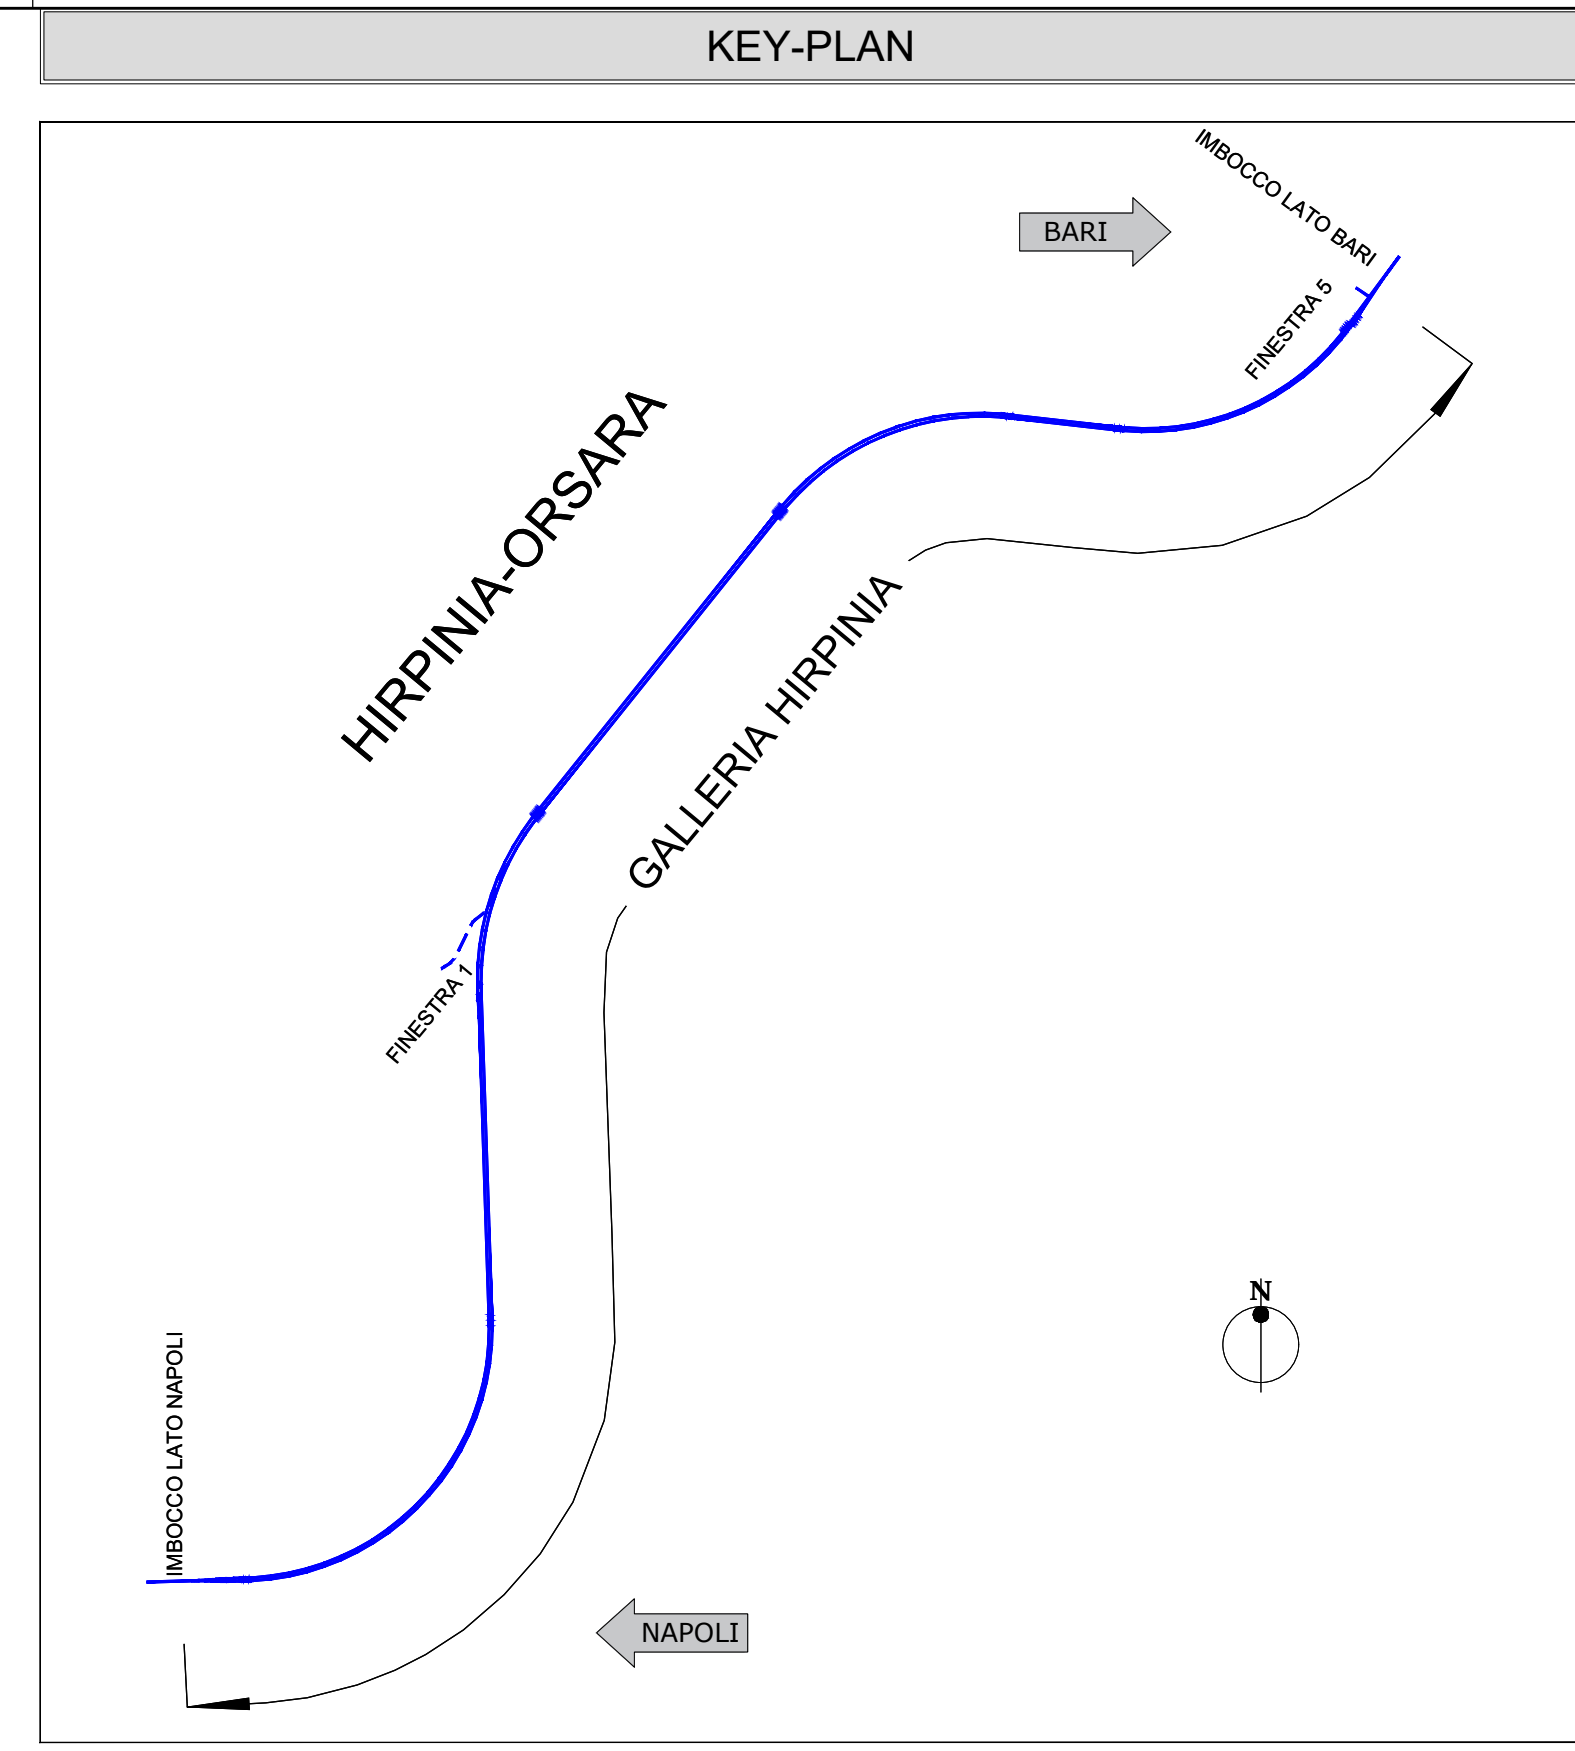


SEZIONE CORRENTE
SCALA 1:50
SEZIONE TIPO IN CORRISPONDENZA
DEL TUBO DI SCARICO ACQUE DI MARCIAPIEDE

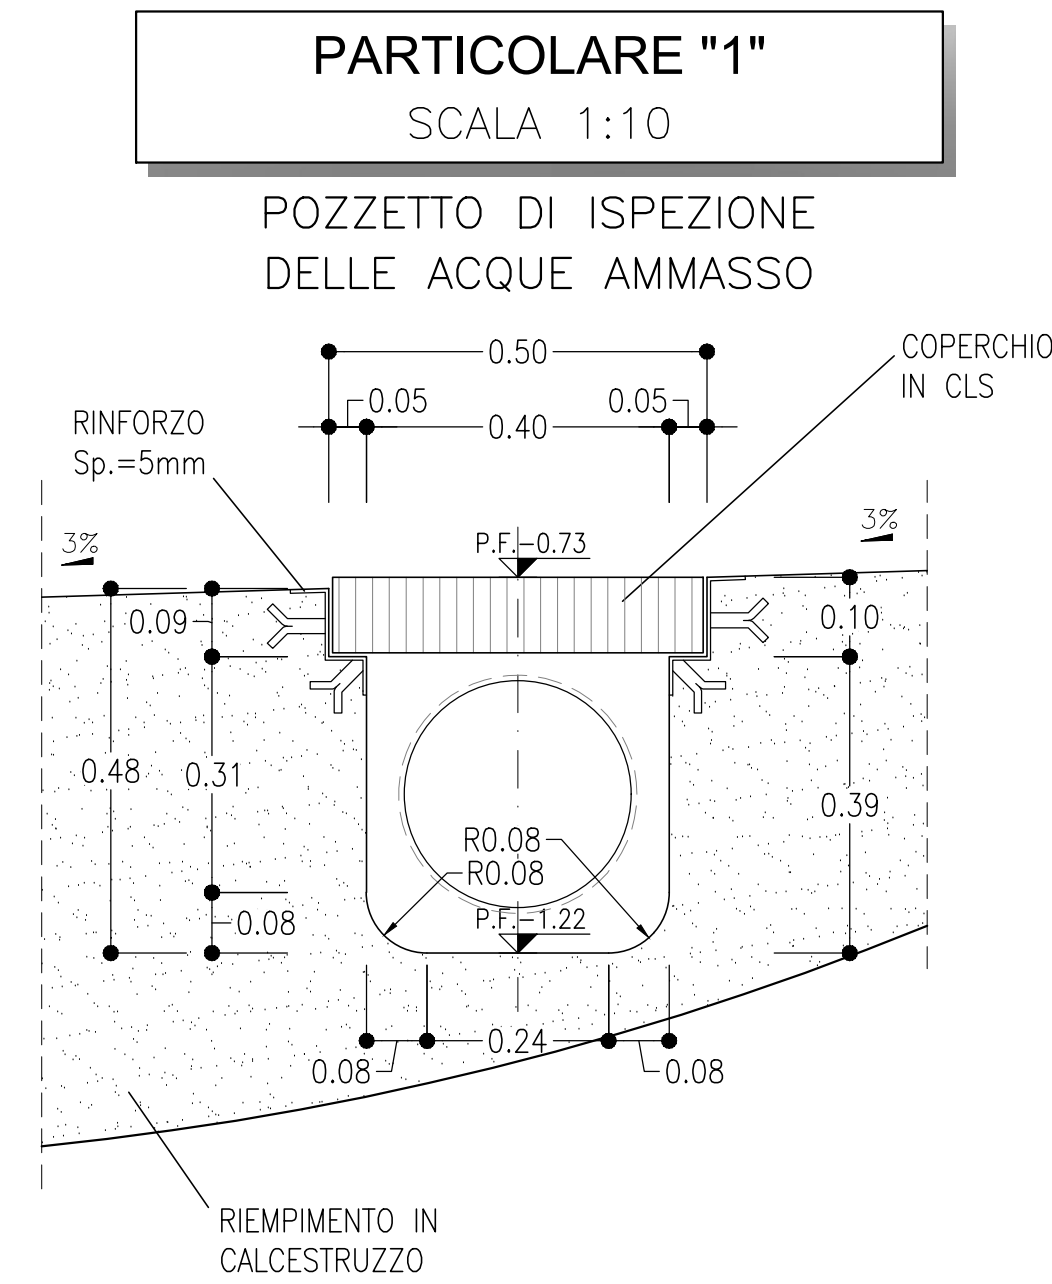

SEZIONE CORRENTE
SCALA 1:50
SEZIONE TIPO IN CORRISPONDENZA
DEI POZZETTI DI ISPEZIONE

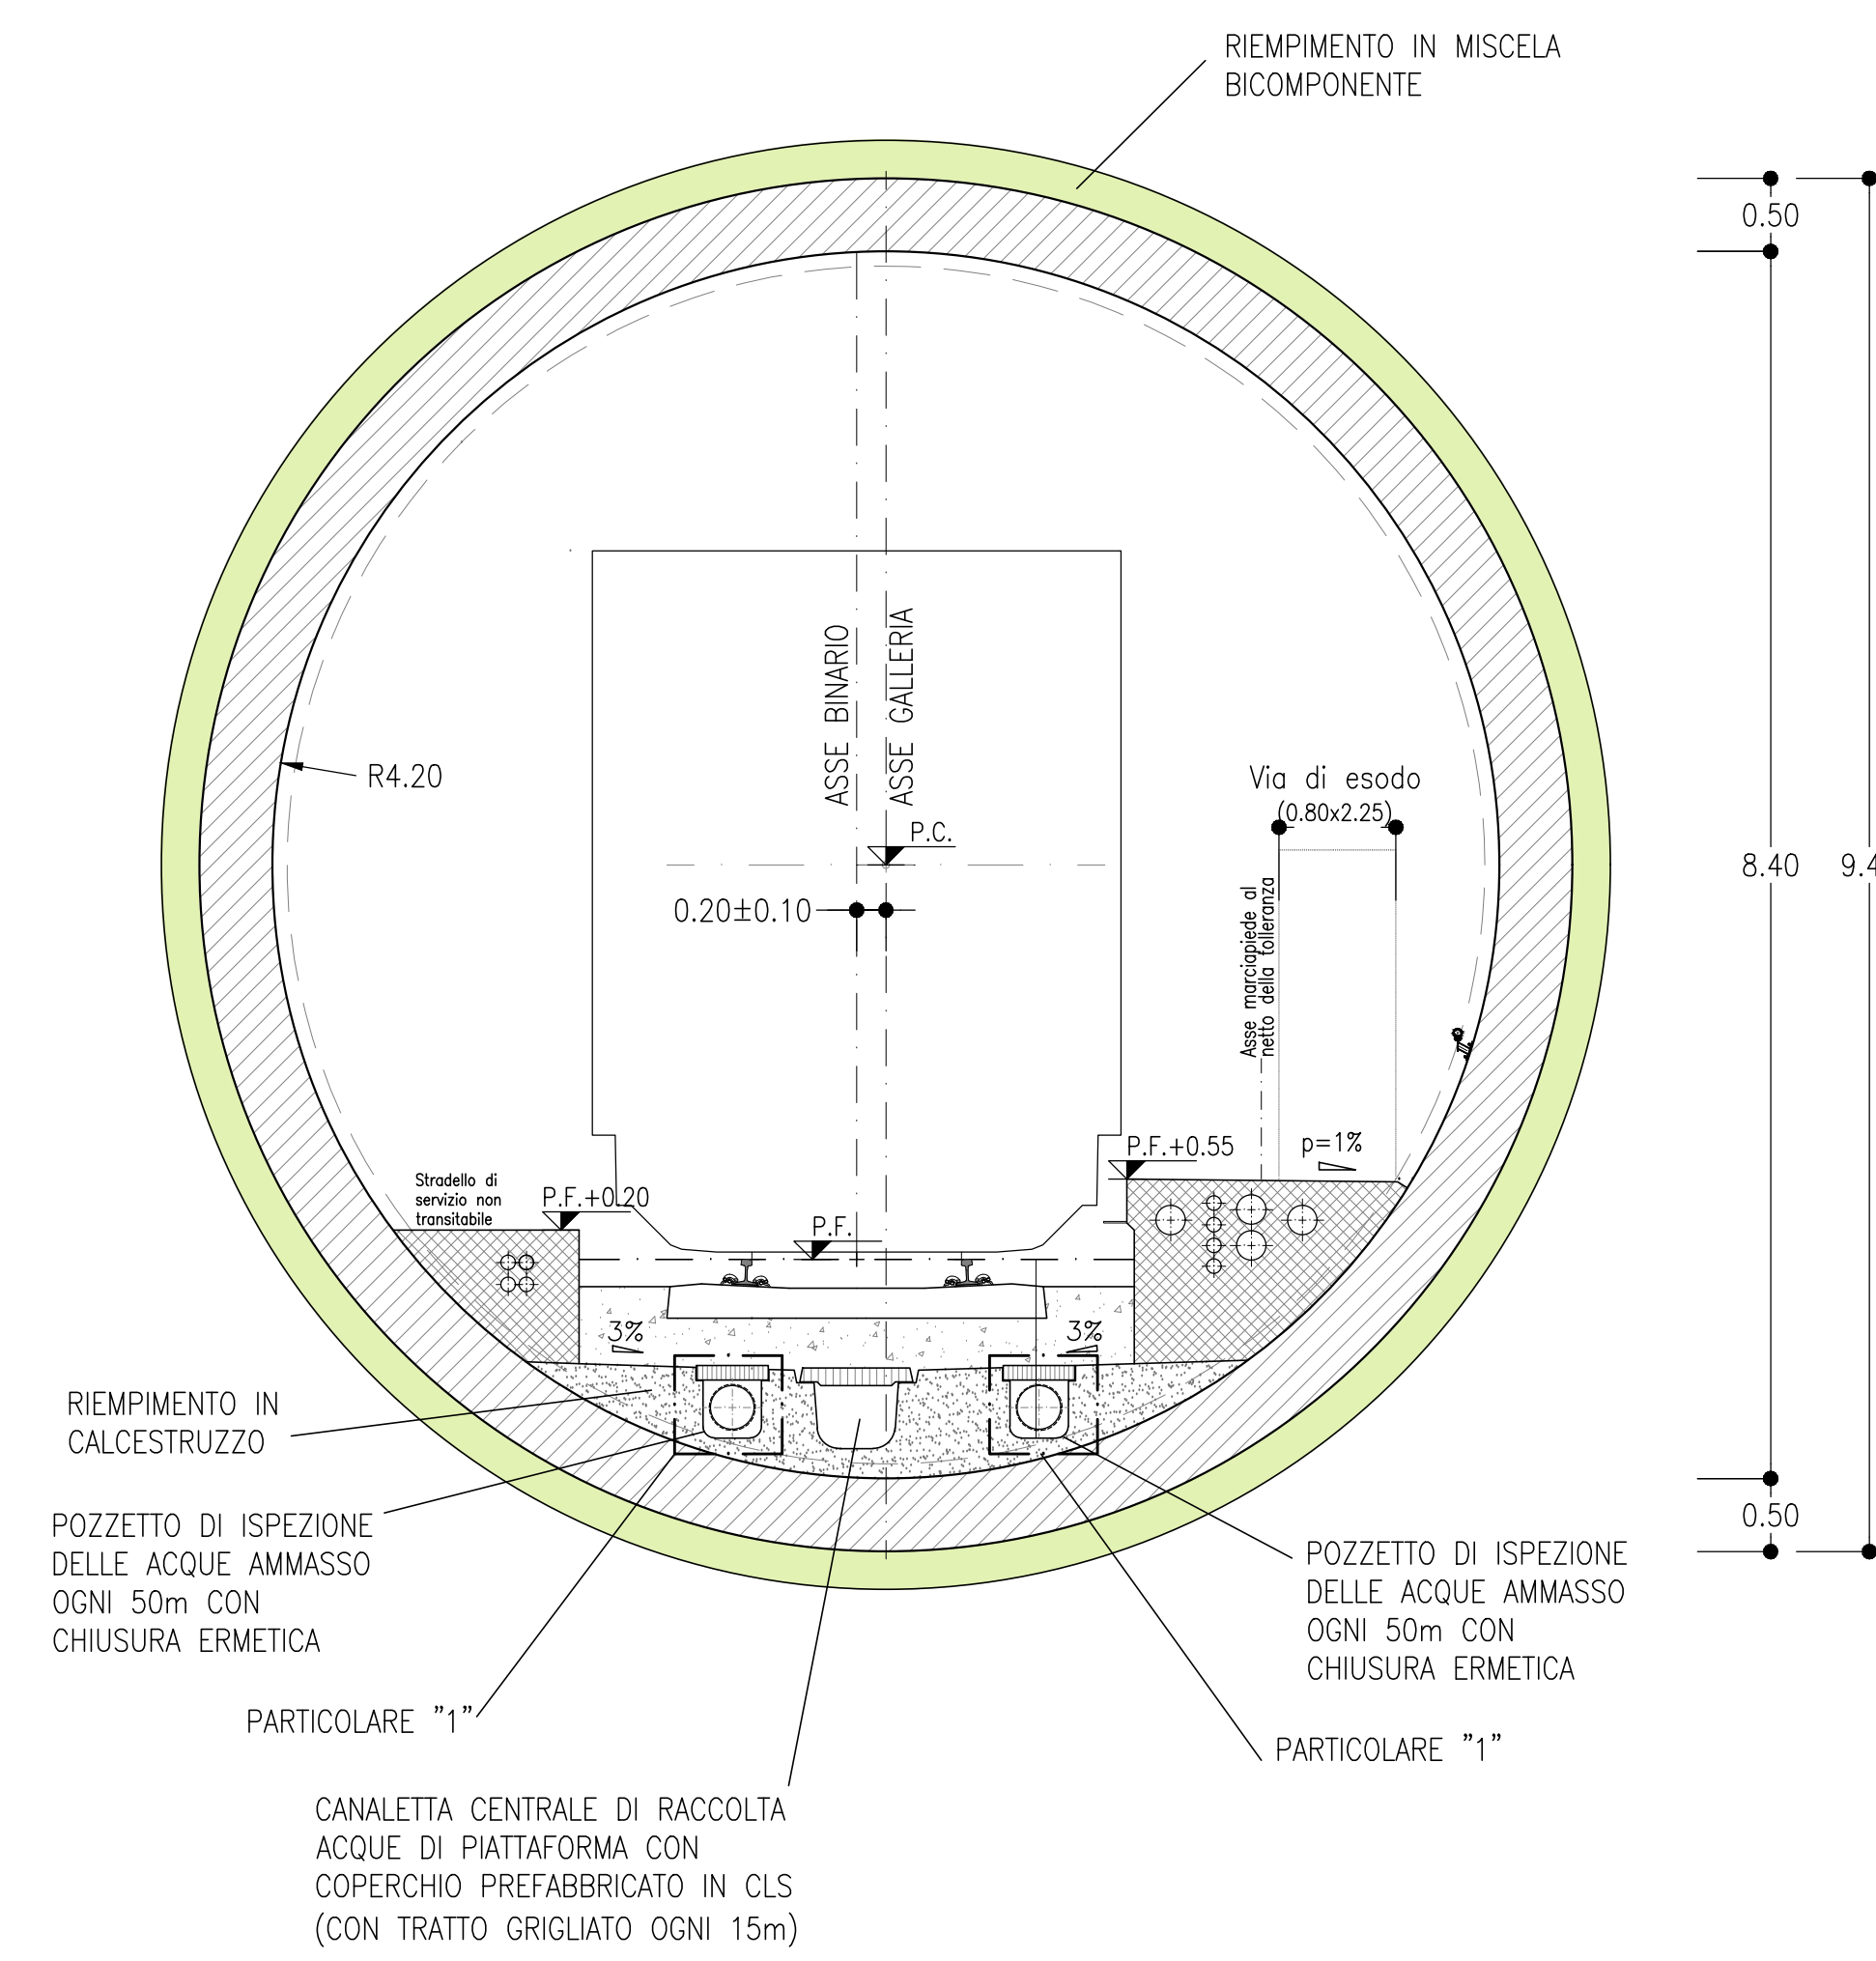

NOTE OPERE DI DRENAGGIO

- IL SISTEMA DI DRENAGGIO PREVEDE DUE CIRCUITI SEPARATI PER LE ACQUE DIRETTAMENTE PROVENIENTI DALL'AMMASSO E PER QUELLE DI PIATTAFORMA. LE ACQUE DI PIATTAFORMA SONO CONVOGLIATE ALL'INTERNO DELLA CANALETTA CENTRALE POSTA SOTTO IL BALLAST. IL CIRCUITO DI DRENAGGIO DELLE ACQUE D'AMMASSO, IN CUI POTREBBERO ACCUMULARSI MISCELE ARIA-METANO, RISULTA SEGREGATO DALL'AMBIENTE GALLERIA CON TUBAZIONI DEDICATE ANNEGATE NEI GETTI DI RIEMPIMENTO IN CLS E CON CHIUSURA ERMETICA DI TUTTI I PUNTI DI CONTATTO CON LA GALLERIA. ALL'ESTERNO DELLA GALLERIA TALE CIRCUITO È COLLEGATO CON IL SISTEMA DI DRENAGGIO DELLE OPERE ALL'APERTO (TRINCEE, RILEVATI) GARANTENDO LA NATURALE DEGASSAZIONE DELLE EVENTUALI MISCELE METANO-ARIA PRESENTI AL SUO INTERNO. I PUNTI DI RECAPITO ALL'APERTO DELLA SUDDETTA TUBAZIONE DEDICATA DOVRANNO ESSERE OPPORTUNAMENTE PROTETTI DA POTENZIALI SORGENTI DI INNESCO.

LEGENDA


P.C.= PIANO DEI CENTRI
P.F.= PIANO DEL FERRO

NOTE GENERALI

- PER LE DOTAZIONI IMPIANTISTICHE SI RIMANDA AGLI ELABORATI SPECIALISTICI
- LE SEZIONI TIPO DI INTRADOSSO SONO RAPPRESENTATE CON RIFERIMENTO ALLA CONFIGURAZIONE DEL MARCIAPIEDE IN RETTIFILLO.
- EVENTUALI DIFFERENZE TRA LE MISURE TOTALI E LE SOMMATORIE DELLE MISURE PARZIALI SONO DOVUTE AGLI ARROTONDAMENTI AUTOMATICI DI AUTOCAD

NOTA TABELLA MATERIALI

PER LE CARATTERISTICHE DEI MATERIALI E NOTE DI CARATTERE GENERALE SI RIMANDA ALL'ELABORATO "F3A02EZZSPGN000001"

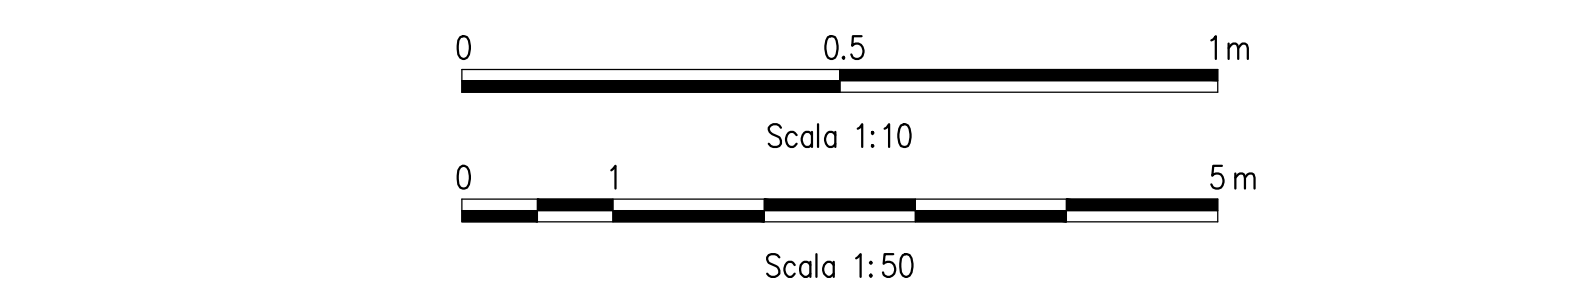

COMMITTENTE: RFI - GRUPPO FERROVIARIO ITALIANO - GRUPPO FERROVIE DELLO STATO ITALIANO

DIREZIONE LAVORI: ITALFERR - GRUPPO FERROVIE DELLO STATO ITALIANO

APPALTATORE: HIRPINIA - ORSARA AV

CONSORZIO: SOCI: webuild Italia, PIZZAROTTI

PROGETTAZIONE: MANDATARIA: ROCKSOIL S.p.A., MANDANTI: NETCONSISTING, OPINI, GPF, RELIQUETTI-PERI

PROGETTO ESECUTIVO

ITINERARIO NAPOLI - BARI
RADDOPPIO TRATTA APICE - ORSARA
II LOTTO FUNZIONALE HIRPINIA - ORSARA
GN01 - GALLERIA NATURALE HIRPINIA
GALLERIA DI LINEA - OPERE CIVILI
SISTEMA DI IMPERMEABILIZZAZIONE/DRENAGGIO ACQUE D'AMMASSO
Configurazione non drenante - Sezione e particolari

APPALTATORE Consorzio HIRPINIA - ORSARA AV Il Direttore Tecnico Ing. F. M. Giannocchino 08/06/2022	DIRETTORE DELLA PROGETTAZIONE Il Responsabile integrazione fra le varie prestazioni specialistiche Ing. G. Casarri	PROGETTISTA ROCKSOIL S.p.A. Ing. G. Casarri
--	--	---

COMMESSA	LOTTO	FASE	ENTE	TIPO DOC.	OPERA/DISCIPLINA	PROGR.	REV.	SCALA:													
I	F	3	A	0	2	E	Z	Z	D	B	G	N	0	1	0	X	0	0	1	B	1:50 - 1:10

Rev.	Descrizione	Redatto	Data	Verificato	Data	Approvato	Data	Autorizzato	Data
A	C 04.00 - Emissione 100g	M. Augemmo	04/03/22	A. Zimballi	04/03/22	M. Gatti	04/03/22	Ing. G. Casarri	
B	C 04.01 - A valle del consorzio	M. Augemmo	04/03/22	A. Zimballi	04/03/22	M. Gatti	04/03/22		

File: F3A02EZZSPGN010X001B.dwg