
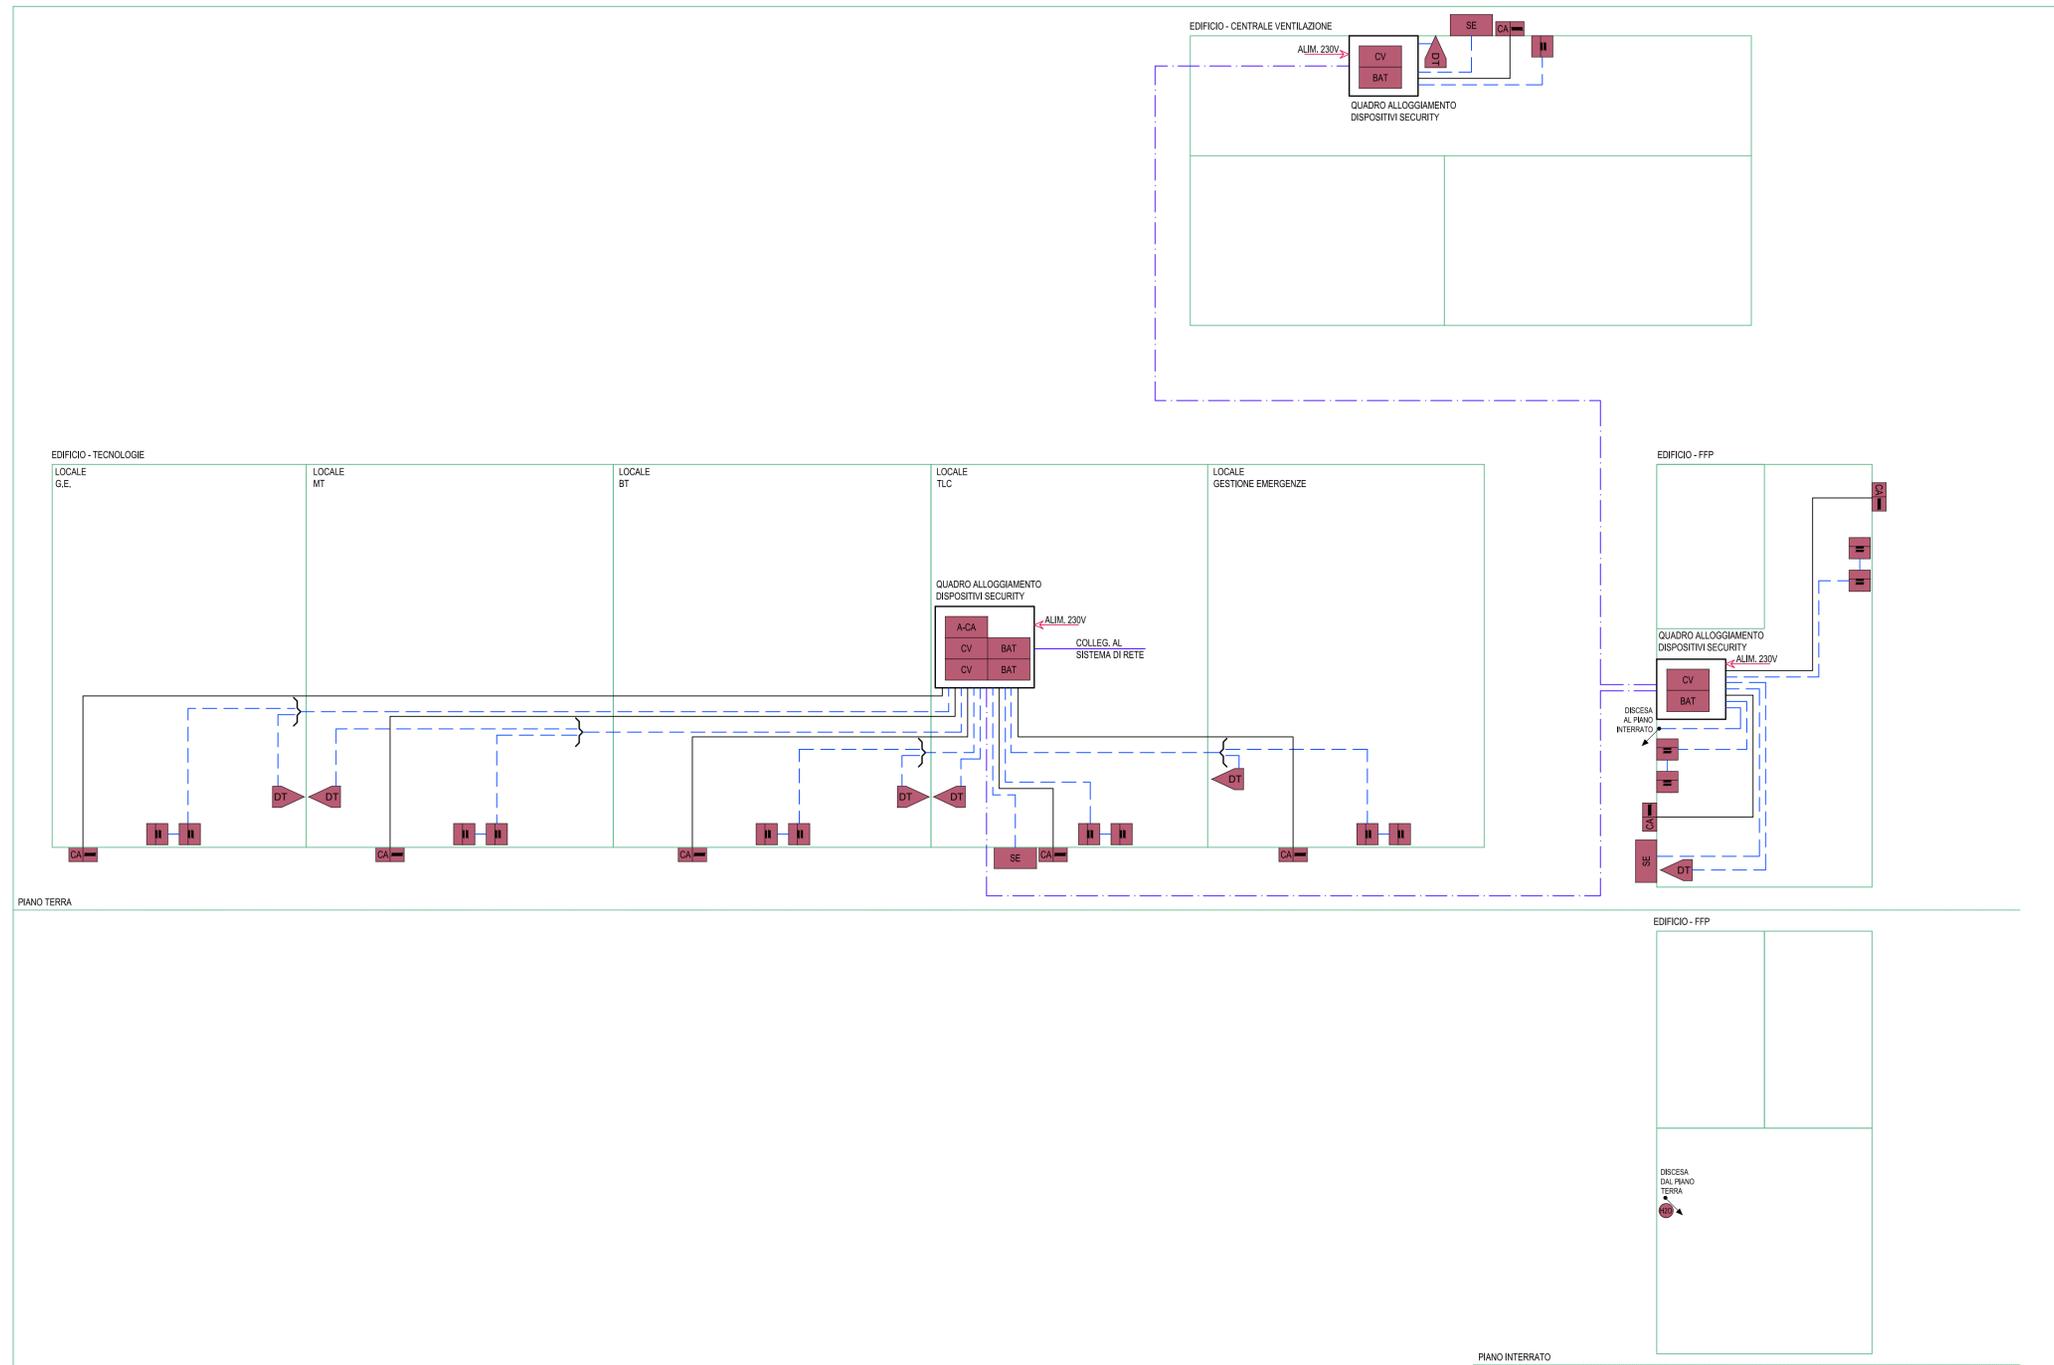


LEGENDA APPARECCHIATURE ANTINTRUSIONE / CONTROLLO ACCESSI	
	CAVO BUS RS485 (Cca-s1b,d1,a1) PER POSA FISSA ALL'ESTERNO - BUS SECURITY
	CAVO BUS RS485 (Cca-s1b,d1,a1) - COLLEGAMENTO LETTORE ACCESSO
	CAVO FM10HM1 4x0.22+2x0.75mmq - SENSORI / 4x0.22mmq - MAGNETI (Cca-s1a,d0,a1)
	CAVO UTP CAT. 6 (Cca-s1b,d1,a1)
	CAVO FTG16OM16 0.6/1 kV 3x1.5 mmq (B2ca-s1a,d1,a1) - LINEE DI DISTRIBUZIONE BT DI SICUREZZA DA ALIMENTAZIONE NO-BREAK
	CAVO FG16OM16 0.6/1 kV 2x1.5 mmq (Cca-s1b,d1,a1) - ALIMENTAZIONE 24V MODULI DI ESPANSIONE
	CONTROLLORE ALLARMI ANTINTRUSIONE E CONTROLLO ACCESSI
	ALIMENTATORE INTELLIGENTE - BATTERIA 7Ah/12V
	MODULO ESPANSIONE 2 VARCHI
	PUNTO ATTIVAZIONE/DISATTIVAZIONE/PROGRAMMAZIONE ALLARME CON TASTIERA
	LETTORE ACCESSO CON SCHEDA
	RIVELATORE A TRIPLA TECNOLOGIA (MICRONDE ED INFRAROSSI)
	RIVELATORE A CONTATTO MAGNETICO A TRIPLO BILANCIAMENTO
	SIRENA PER ESTERNO AUTOALIMENTATA CON BATTERIA
	RIVELATORE ANTIALLAGAMENTO (ALLARME TECNICO)

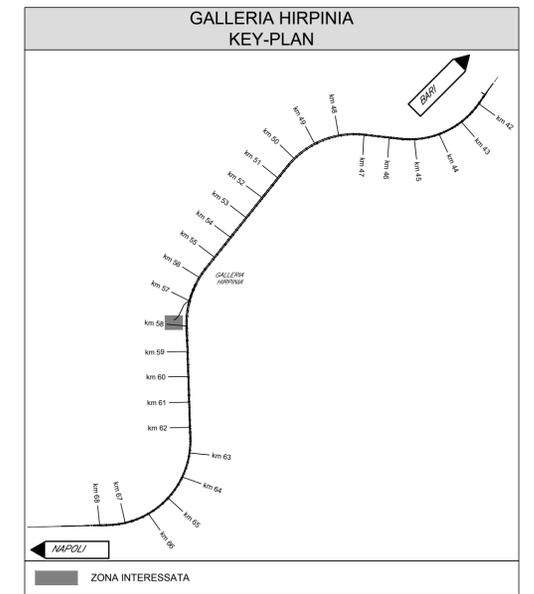

COMMITTENTE:

DIREZIONE LAVORI:

APPALTATORE: **webuild Italia**

CONSORZIO: HIRPINIA - ORSARA AV

SOCI:

PROGETTAZIONE: **NETENGINEERING**

MANDATARIA: **ROKSOUL** S.p.A.

MANDANTI:

**PROGETTO ESECUTIVO**

**ITINERARIO NAPOLI - BARI**  
**RADDOPPIO TRATTA APICE - ORSARA**  
**II LOTTO FUNZIONALE HIRPINIA - ORSARA**  
 IMPIANTI INDUSTRIALI  
 IM01 - FABBRICATI FA01  
 ANTINTRUSIONE  
 Schema a blocchi funzionale

APPALTATORE Consorzio HIRPINIA - ORSARA AV Il Direttore Tecnico Ing. P. M. Gianvecchio 08/06/2022	DIRETTORE DELLA PROGETTAZIONE Il Responsabile integrazione fra le varie prestazioni specialistiche Ing. G. Cassani	PROGETTISTA  Ing. V. Moro
---	--	---------------------------------

COMMESSA LOTTO FASE ENTE TIPO DOC. OPERA/DISCIPLINA PROGR. REV. SCALA:

IF3A 02 E ZZ DX AN0103 001 B -

Rev.	Descrizione	Redatto	Data	Verificato	Data	Approvato	Data	Autorizzato Data
A	C 08.00 - Emissione 180gg	N. Di Stefano	08/02/2022	C. Piccardo	08/02/2022	V. Moro	08/02/2022	Ing. S. Eandi
B	C 08.01 - A valle del contraddittorio	N. Di Stefano	08/06/2022	C. Piccardo	08/06/2022	V. Moro	08/06/2022	

File: IF3A02EZZDXAN0103001B.dwg n.Elabor.: -