FFP GALLERIA HIRPINIA - AREA SICURA CON ESTRAZIONE FUMI - FINESTRA AREA SICURA

PARTICOLARE ARMADIO RACK TIPOLOGICO 02 GALLERIA DI SFOLLAMENTO

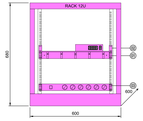

PARTICOLARE ARMADIO RACK TIPOLOGICO 01 GALLERIA DI SFOLLAMENTO

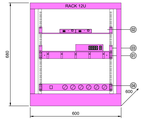

RAPPRESENTAZIONE AREA INQUADRATA DA VARIE LENTI DI TELECAMERA

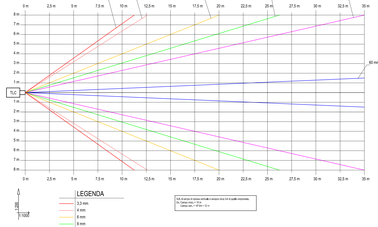

LEGENDA APPARECCHIATURE TVCC

	CAVO UTP CAT6 (B2ca+1x,d1,a1)
	CAVO FTP CAT6 (B2ca+1x,d1,a1)
	CAVO 4 FIBRE MULTIMODALE 50/125 (B2ca+1x,d1,a1)
	CAVO FG10OR16 0,6/1 kV 3x1,5 mmq (B2ca+1x,d1,a1) - LINEE DI DISTRIBUZIONE BT DI SICUREZZA DA ALIMENTAZIONE NO-BREAK
MC	CONVERTITORE CON 1 PORTE 10/100/1000 UTP/ FIBRA OTTICA SFP
FIX TLC	TELECAMERA CON SENSIBILITÀ A 30 IRE: 0.4 LUX (COLORE) E 0.15 LUX (BIANCO E NERO); VARIFOCAL (3-9 MM); RISOLUZIONE MINIMA 2 MP; IP66 COLLEGATA SU RETE LAN
SW PoE SWITCH TVCC	SWITCH PoE - SWITCH GIGA ETHERNET PoE 8 PORTE 10/100/1000 BASE T PER ESTERNO PER IMPIANTO TVCC

LEGENDA APPARECCHIATURE

	PANNELLO PASSA CAVI
	SWITCH GIGA ETHERNET TIPO INDUSTRIALE (SLOT SFP E 8 PORTE POE 10/100 SU RJ45 DA 30W)
	PANNELLO DI ALIMENTAZIONE CON 6 PRESE UNEL-P30

LEGENDA APPARECCHIATURE

	PANNELLO PASSA CAVI
	N°2 CONVERTITORI ELETTRO / OTTICO
	SWITCH GIGA ETHERNET TIPO INDUSTRIALE (SLOT SFP E 8 PORTE POE 10/100 SU RJ45 DA 30W)
	PANNELLO DI ALIMENTAZIONE CON 6 PRESE UNEL-P30

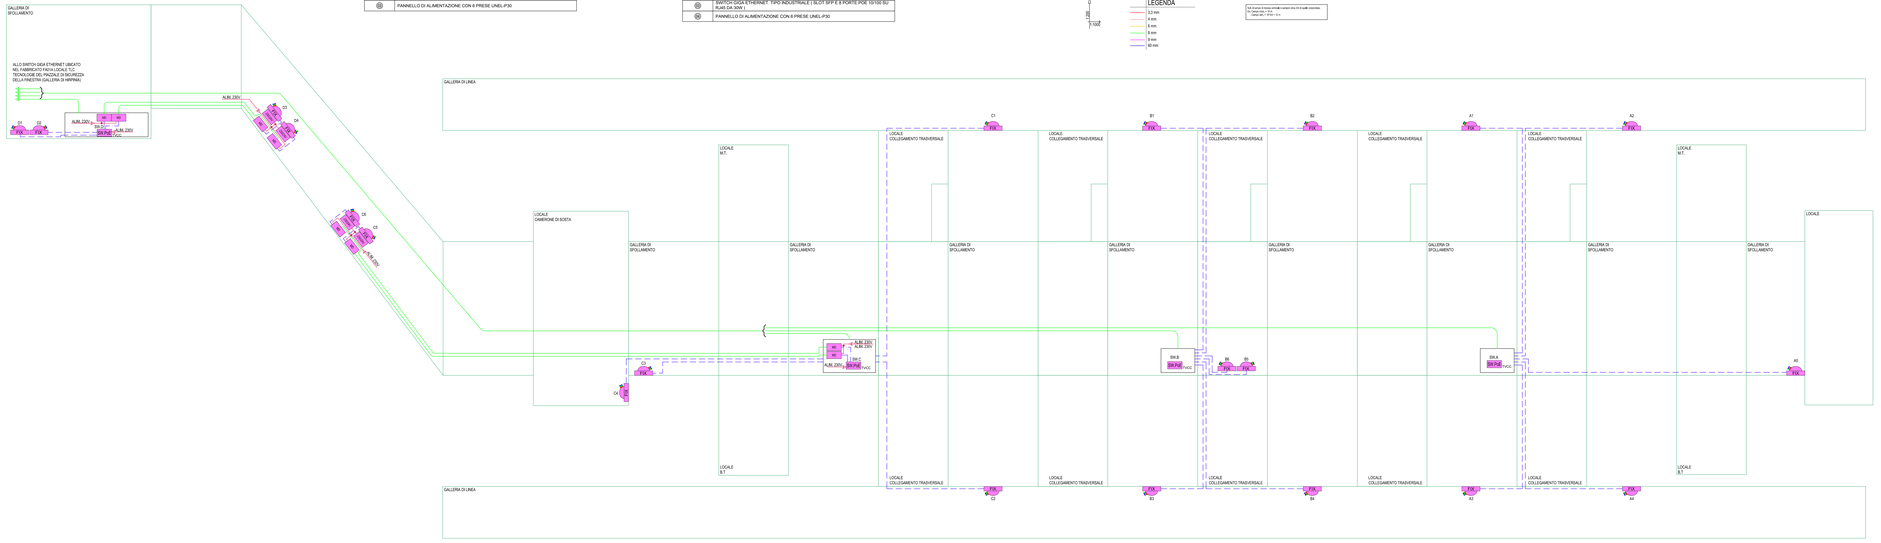
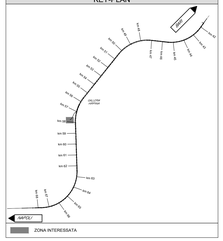
GALLERIA HIRPINIA KEY-PLAN