

COMMITTENTE:



DIREZIONE LAVORI:



APPALTATORE:

CONSORZIO:

HIRPINIA - ORSARA AV

SOCI:



PROGETTAZIONE:

MANDATARIA:



MANDANTI:



PROGETTO ESECUTIVO

ITINERARIO NAPOLI - BARI RADDOPPIO TRATTA APICE - ORSARA II LOTTO FUNZIONALE HIRPINIA - ORSARA

OPERE A VERDE

PARTE GENERALE

Album dei Tipologici

APPALTATORE	DIRETTORE DELLA PROGETTAZIONE	PROGETTISTA
Conorzio HIRPINIA - ORSARA AV Il Direttore Tecnico Ing. P. M. Gianvecchio 11/11/2021	Il Responsabile integrazione fra le varie prestazioni specialistiche Ing. G. Cassani	 A. Pilli

COMMESSA LOTTO FASE ENTE TIPO DOC. OPERA/DISCIPLINA PROGR. REV. SCALA:

IF3A 02 E ZZ DX IA0002 001 A -


Rev.	Descrizione	Redatto	Data	Verificato	Data	Approvato	Data	Autorizzato Data
A	C 06.00 - Emissione 120gg	N.Di Stefano	11/11/2021	I. Cuoghi	11/11/2021	T. Finocchietti	11/11/2021	Ing. T. Finocchietti

File: IF3A02EZZDXIA0002001A.dwg


n.Elabor.: -

MODULO B – FILARI DI OLIVO

Scala 1:200

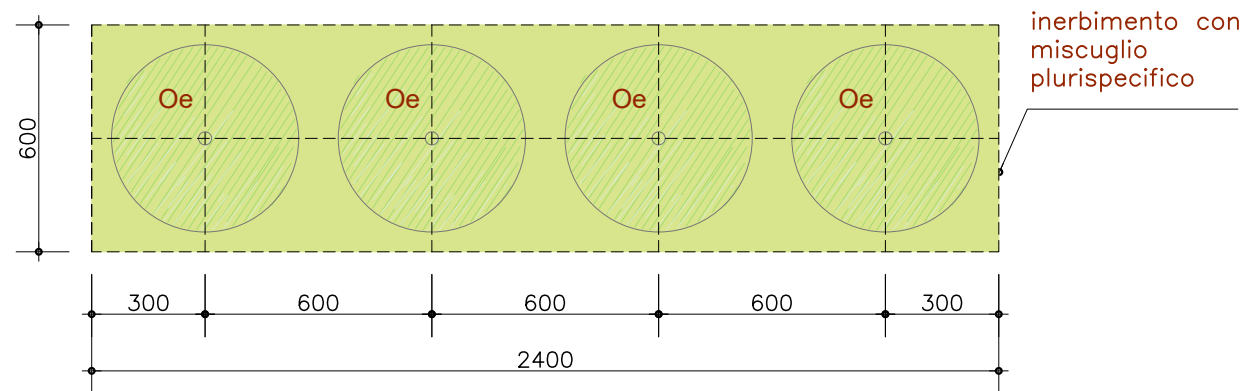

MODULO B - FILARI DI OLIVO - 144 mq

SPECIE	NOME COMUNE	piante/ha	piante/Modulo
SPECIE ARBOREE			
 <i>Olea europaea</i>	Olivo	277	4
Totale		277	4

SPECIE ERBACEE: *Festuca arundinacea* (festuca falascona) - *Festuca pratensis* (festuca dei prati) - *Festuca heterophylla* (festuca a foglie diverse) - *Lotus corniculatus* (ginestrino) - *Poa pratensis* (erba fienarola) - *Potentilla recta* (cinquefoglia dritta) - *Trifolium campestre* (trifoglio campestre) - *Trifolium pratense* (trifoglio dei prati) - *Vicia cracca* (veccia montanina)



Abaco delle specie arboree

Oe_Olea europaea





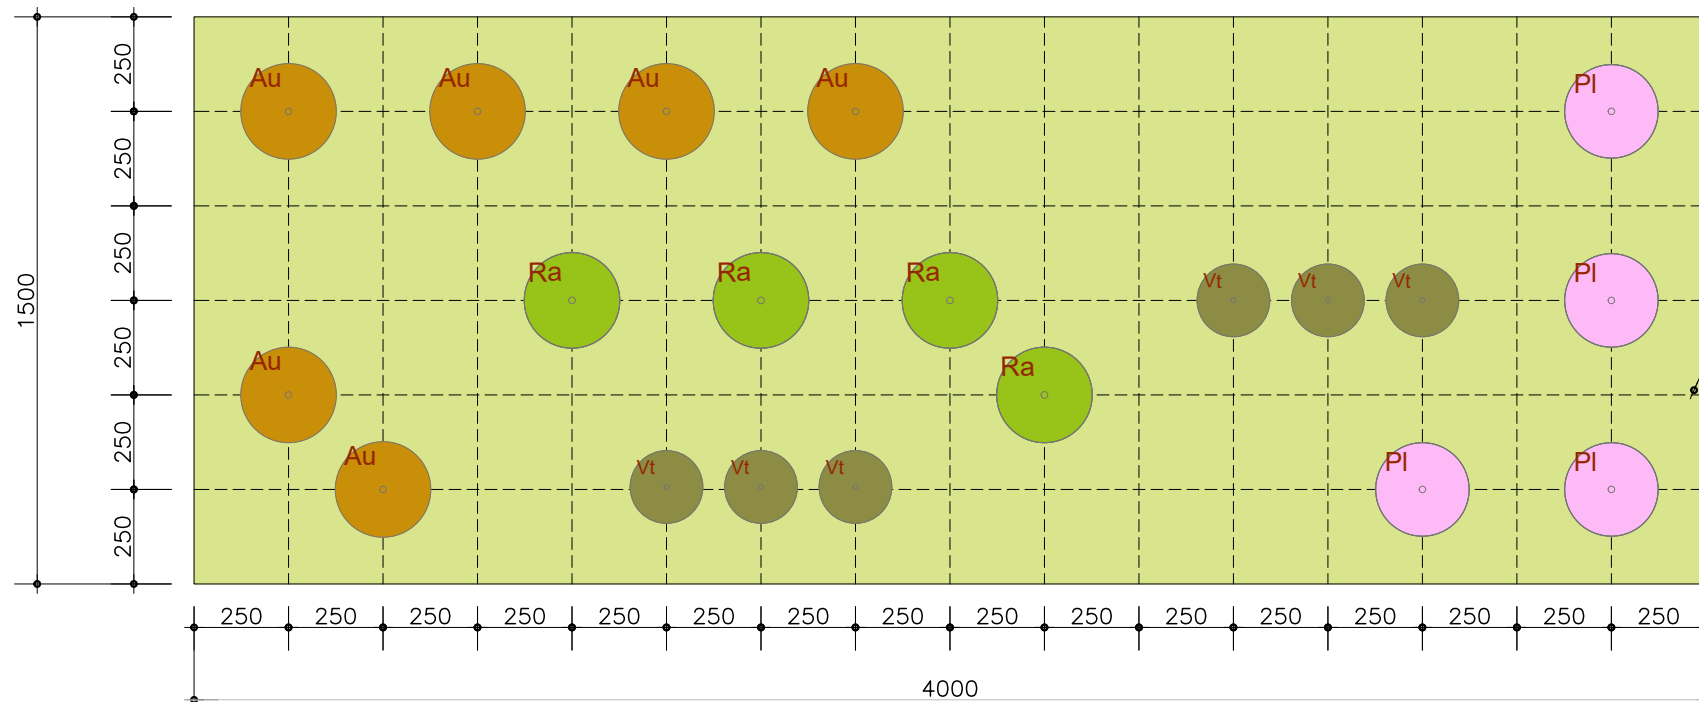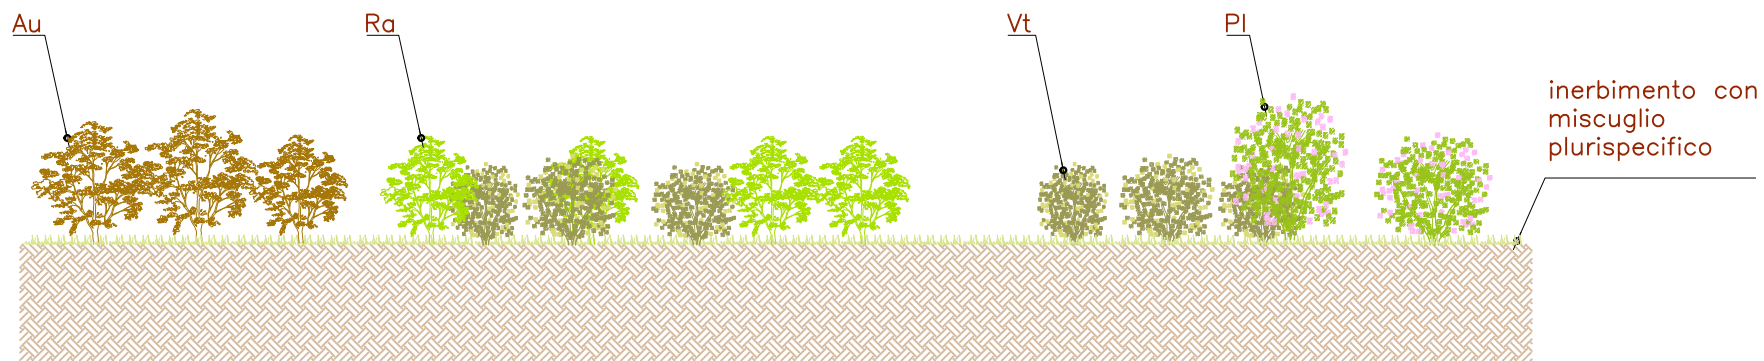

MODULO C – FASCE O MACCHIE ARBUSTIVE

Scala 1:200




MODULO C - FASCE O MACCHIE ARBUSTIVE - 600mq

SPECIE	NOME COMUNE	piante/ha	piante/Modulo
SPECIE ARBUSTIVE			
 <i>Arbutus unedo</i>	Corbezzolo	100	6
 <i>Phillyrea latifolia</i>	Llatro comune	67	4
 <i>Viburnum tinus</i>	Viburno tino	100	6
 <i>Rhamnus alaternus</i>	Alaterno	67	4
Totale		334	20



SPECIE ERBACEE: *Festuca arundinacea* (festuca falascona) - *Festuca pratensis* (festuca dei prati) - *Festuca heterophylla* (festuca a foglie diverse) - *Lotus corniculatus* (ginestrino) - *Poa pratensis* (erba fienarola) - *Potentilla recta* (cinquefoglia dritta) - *Trifolium campestre* (trifoglio campestre) - *Trifolium pratense* (trifoglio dei prati) - *Vicia cracca* (veccia montanina)

Abaco delle specie arbustive

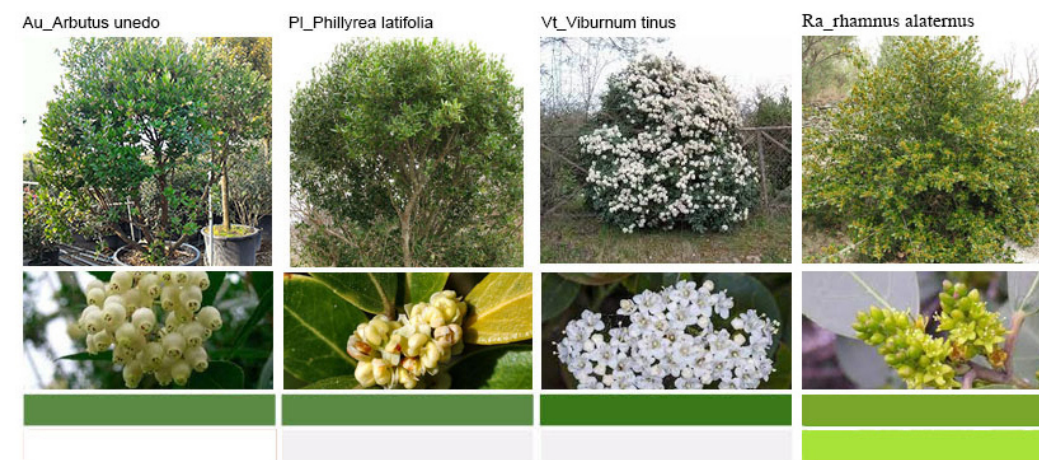



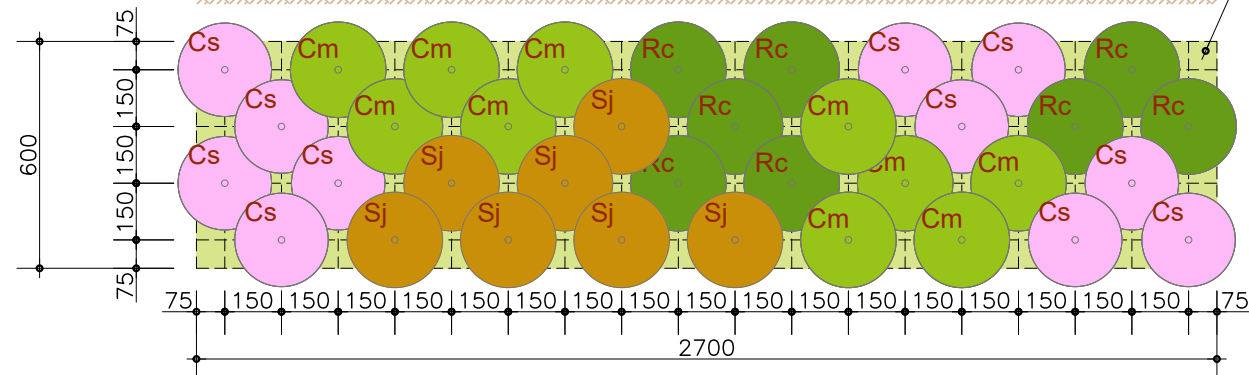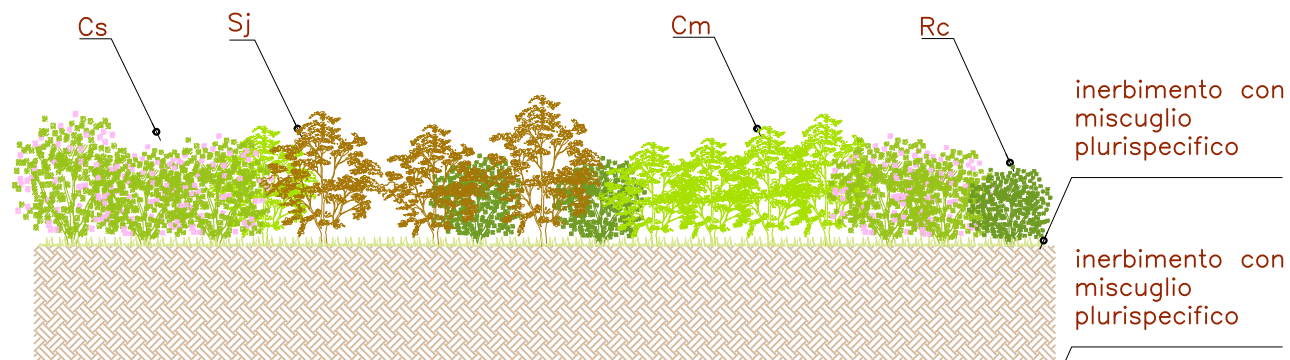

MODULO D – IMPIANTO DI ARBUSTI MESOFILI

Scala 1:200



MODULO D - IMPIANTO DI ARBUSTI MESOFILI - 162mq


SPECIE	NOME COMUNE	piante/ha	piante/Modulo
SPECIE ARBUSTIVE			
 <i>Cornus sanguinea</i>	Sanguinello	679	11
 <i>Crataegus monogyna</i>	Biancospino	617	10
 <i>Rosa canina</i>	Rosa di macchia	493	8
 <i>Spartium junceum</i>	Ginesta odorosa	432	7
Totale		2222	36

SPECIE ERBACEE: *Festuca arundinacea* (festuca falascona) - *Festuca pratensis* (festuca dei prati) - *Festuca heterophylla* (festuca a foglie diverse) - *Lotus corniculatus* (ginestrino) - *Poa pratensis* (erba fienarola) - *Potentilla recta* (cinquefoglia dritta) - *Trifolium campestre* (trifoglio campestre) - *Trifolium pratense* (trifoglio dei prati) - *Vicia cracca* (veccia montanina)

Abaco delle specie arbustive



MODULO E - IMPIANTO MISTO DI SPECIE IGROFILE CON ALBERI E ARBUSTI

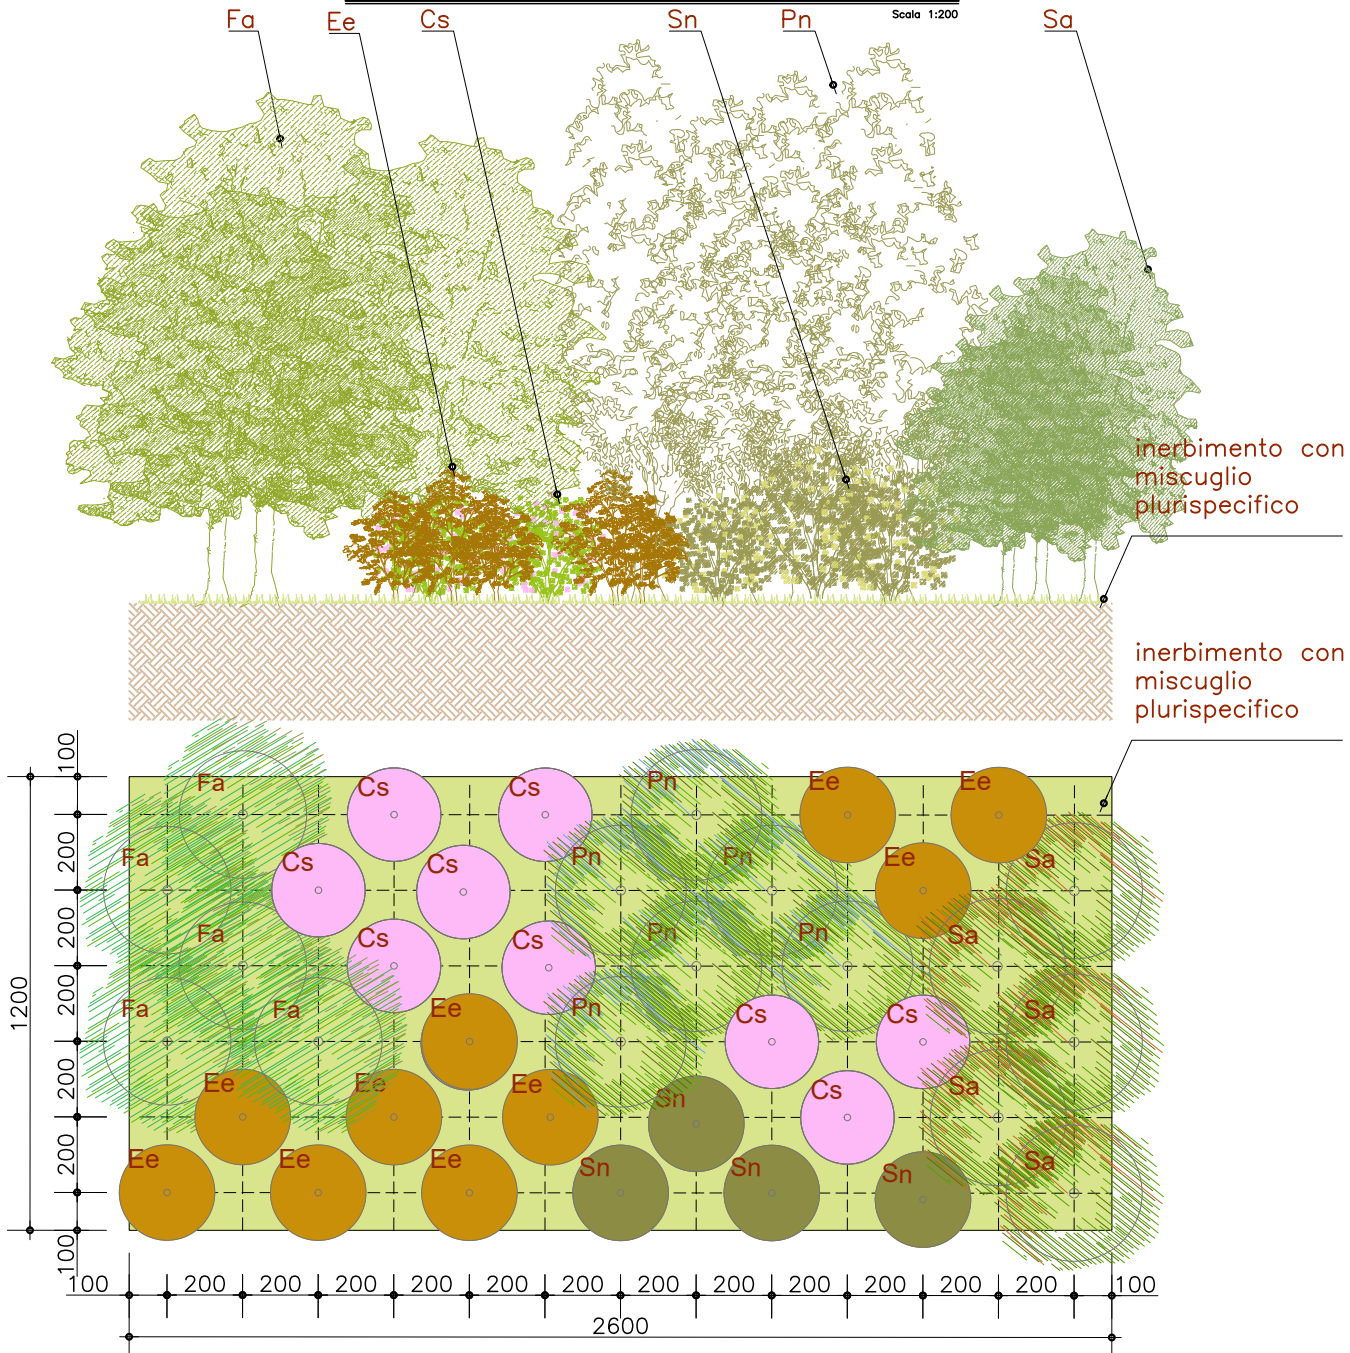


MODULO E - IMPIANTO MISTO DI SPECIE IGROFILE CON ALBERI E ARBUSTI - 312mq

SPECIE	NOME COMUNE	piante/ha	piante/Modulo	
SPECIE ARBOREE				
	<i>Fraxinus angustifolia</i>	Frassino meridionale	160	5
	<i>Populus nigra</i>	Pioppo nero	192	6
	<i>Salix alba</i>	Salice bianco	160	5
Totale		512	16	
SPECIE ARBUSTIVE				
	<i>Cornus sanguinea</i>	Sanguinello	288	9
	<i>Euonymus europaeus</i>	Fusaggine	320	10
	<i>Sambucus nigra</i>	Sambuco comune	128	4
Totale		736	23	

SPECIE ERBACEE: *Festuca arundinacea* (festuca falascona) - *Festuca pratensis* (festuca dei prati) - *Festuca heterophylla* (festuca a foglie diverse) - *Lotus corniculatus* (ginestrino) - *Poa pratensis* (erba fienarola) - *Potentilla recta* (cinquefoglia dritta) - *Trifolium campestre* (trifoglio campestre) - *Trifolium pratense* (trifoglio dei prati) - *Vicia cracca* (veccia montanina)


Abaco delle specie arboree

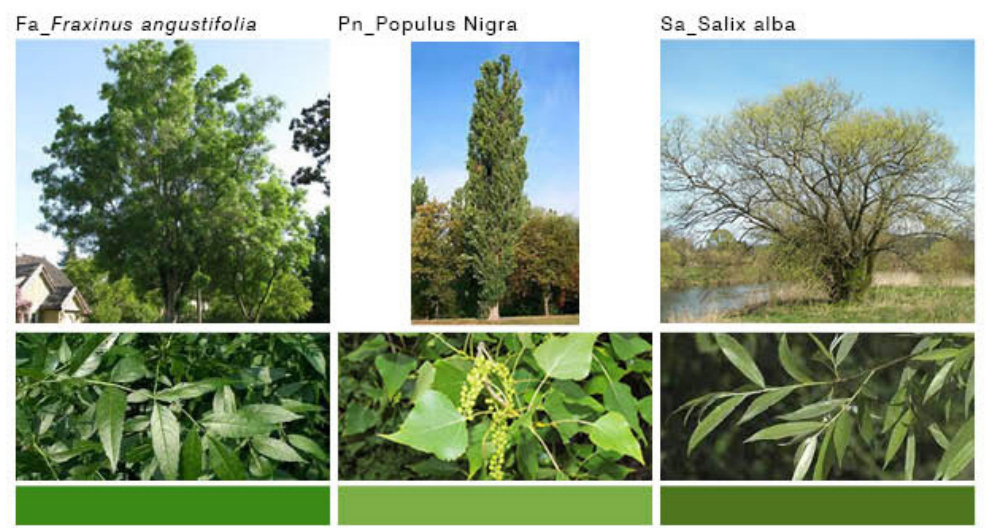





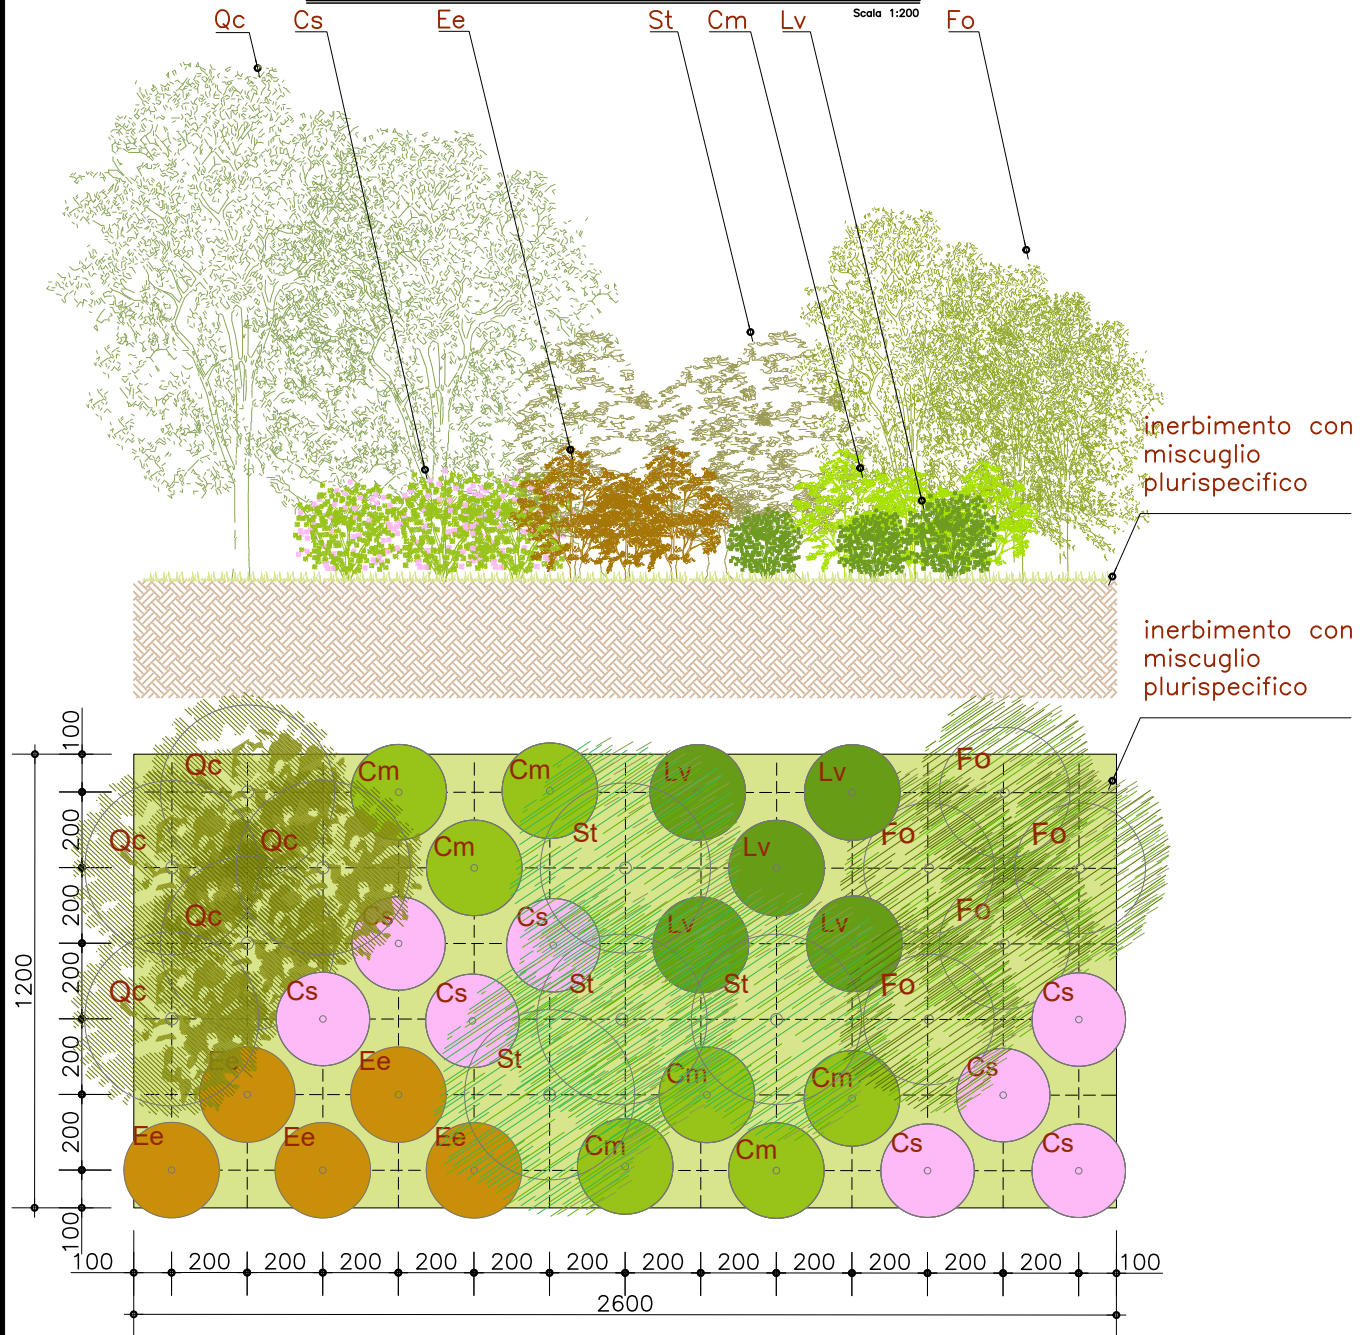


Abaco delle specie arbustive



MODULO F - IMPIANTO MISTO DI SPECIE MESOFILE CON ALBERI E ARBUSTI




MODULO F - IMPIANTO MISTO DI SPECIE MESOFILE CON ALBERI E ARBUSTI - 312mq

SPECIE	NOME COMUNE	piante/ha	piante/Modulo
SPECIE ARBOREE			
 <i>Fraxinus ornus</i>	Orniello	160	5
 <i>Sorbus torminalis</i>	Ciavardello	128	4
 <i>Quercus cerris</i>	Cerro	160	5
Totale		448	14
SPECIE ARBUSTIVE			
 <i>Cornus sanguinea</i>	Sanguinello	256	8
 <i>Euonymus europaeus</i>	Fusaggine	160	5
 <i>Ligustrum vulgare</i>	Ligustro	160	5
 <i>Crataegus monogyna</i>	Biancospino comune	224	7
Totale		700	25

SPECIE ERBACEE: *Festuca arundinacea* (festuca falascona) - *Festuca pratensis* (festuca dei prati) - *Festuca heterophylla* (festuca a foglie diverse) - *Lotus corniculatus* (ginestrino) - *Poa pratensis* (erba fienarola) - *Potentilla recta* (cinquefoglia dritta) - *Trifolium campestre* (trifoglio campestre) - *Trifolium pratense* (trifoglio dei prati) - *Vicia cracca* (veccia montanina)

Abaco delle specie arboree

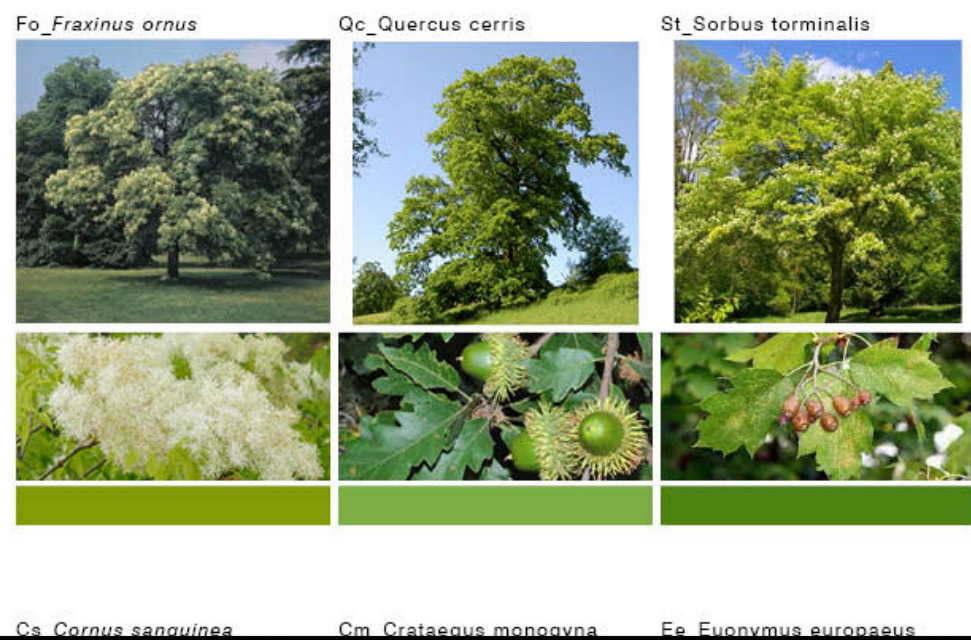

Abaco delle specie arbustive

