

COMMITTENTE:



DIREZIONE LAVORI:



APPALTATORE:

CONSORZIO:

HIRPINIA - ORSARA AV

SOCI:



PROGETTAZIONE:

MANDATARIA:



MANDANTI:



PROGETTO ESECUTIVO

ITINERARIO NAPOLI - BARI RADDOPPIO TRATTA APICE - ORSARA II LOTTO FUNZIONALE HIRPINIA - ORSARA

IMPIANTO LUCE E FORZA MOTRICE

IE01 - FABBRICATI TECNICI FA01

Quadri Elettrici MT - Schema elettrico unifilare

APPALTATORE Consorzio HIRPINIA - ORSARA AV Il Direttore Tecnico Ing. P. M. Gianvecchio 08/06/2022	DIRETTORE DELLA PROGETTAZIONE Il Responsabile integrazione fra le varie prestazioni specialistiche Ing. G. Cassani	PROGETTISTA Ing. V. Moro
---	---	---------------------------------

COMMESSA LOTTO FASE ENTE TIPO DOC. OPERA/DISCIPLINA PROGR. REV. SCALA:

IF3A	02	E	ZZ	DX	LF0100	002	B	-
------	----	---	----	----	--------	-----	---	---

Rev.	Descrizione	Redatto	Data	Verificato	Data	Approvato	Data	Autorizzato Data
A	C 08.00 - Emissione 180gg	N. Di Stefano	08/02/2022	C. Piccardo	08/02/2022	V. Moro	08/02/2022	Ing. S. Eandi
B	C 08.01 - A valle del contraddittorio	N. Di Stefano	08/06/2022	C. Piccardo	08/06/2022	V. Moro	08/06/2022	
								08/06/2022

File: IF3A02EZZDXLF0100002B.dwg

n.Elabor.: _____


1	2	3	4	5	6	7	8	
SIGLA QUADRO: QMT-1			DENOMINAZIONE: QUADRO ELETTRICO MT					
A	CARATTERISTICHE ELETTRICHE		CARATTERISTICHE MECCANICHE		CONDIZIONI DI SERVIZIO			
	TIPOLOGIA		GRADO DI PROTEZIONE		CLIMA		MEDITERRANEO	
VERSIONE STANDARD		<input type="checkbox"/>	IP3X ESTERNO		AMBIENTE		INDUSTRIALE	
TENUTA ARCO INTERNO (IAC)		AF <input type="checkbox"/>	ACCESSIBILITA'		TEMPERATURA MASSIMA (°C)		40 (-5/+40)	
		AFL <input type="checkbox"/>	POTENZA	ARRIVI	ALTO <input type="checkbox"/> BASSO <input checked="" type="checkbox"/>	UMIDITA' RELATIVA DELL'ARIA (%)		
		AFLR <input checked="" type="checkbox"/>		PARTENZE	ALTO <input type="checkbox"/> BASSO <input checked="" type="checkbox"/>	ALTITUDINE S.L.M. (m)		
CATEGORIA DI PERDITA DELLA CONTINUITA' DI SERVIZIO		LSC 2A	AUSILIARI	ARRIVI	ALTO <input checked="" type="checkbox"/> BASSO <input type="checkbox"/>	INSTALLAZIONE QUADRO		
CLASSE DEI DIAFRAMMI		PI		PARTENZE	ALTO <input checked="" type="checkbox"/> BASSO <input type="checkbox"/>	ALL'INTERNO		
TENSIONE DI ESERCIZIO U _e (kV)		20	SOLETTA QUADRO		RISPONDEZZA ALLE NORME		ITALIANE CEI EN 62271-1/200/100/102/103/105, CEI 0-16	
TENSIONE NOMINALE U _i (kV)		24			INTERNAZIONALI		IEC 62271-1/200/100/102/103/105	
FREQUENZA NOMINALE f _n (Hz)		50	VERNICIATURA		ALTRE			
CORRENTE NOMINALE SBARRE PRINCIPALI I _n (A)		1250	COLORE		STATO DI FUNZIONAMENTO RAPPRESENTATO			
CORRENTE NOMINALE SBARRE DERIVATE I _n (A)		630	SUPERFICI NON VERNICIATE		ZINCATE O TROPIC.			
CORRENTE AMMISS.DI BREVE DURATA (SIMM.) I _{cc} (kA)		16	RESISTENZA ANTICONDENSA SCOMPARTO		SI'			
CORRENTE AMMISS.DI BREVE DURATA (PICCO) I _{cc} (kA)		40	TARGHETTE		SI'			
CORRENTE AMMISS.DI BREVE DURATA (PICCO) I _{cc} (kA)		40	SVILUPPO QUADRO		SX>DX			
POTERE DI INTERRUZIONE DEGLI INTERRUPTORI (kA)		16	DIMENSIONI DI INGOMBRO LxPxH (mm)		VEDI FRONTE QUADRO			
PROTEZIONE ARCO INTERNO (kA)		16 (1s)	SBARRE IN RAME					
NUMERO DELLE FASI		3	ISOLAMENTO		NUDE <input checked="" type="checkbox"/>			
IDENTIFICAZIONE DELLE FASI		L1 L2 L3			ISOLATE RESINA <input type="checkbox"/>			
LIVELLO D'ISOLAMENTO A F=50 Hz (kV)		50 (1min)			ISOLATE GUAINA TERMOREATT. <input type="checkbox"/>			
LIVELLO D'ISOLAMENTO IMPULSIVO 1.2/50 μs (kVp)		125			NESSUNO <input checked="" type="checkbox"/>			
TENSIONE NOMINALE CIRCUITI AUSILIARI (V)			TRATTAMENTO SUPERF.		STAGNATE <input type="checkbox"/>			
CARICAMOLLE / COMANDI / SEGNALAZIONI / ALLARMI		230 (ac)			ARGENTATE (> 6 μm) <input type="checkbox"/>			
ILLUMINAZIONE INTERNA SCOMPARTO		-	NOTE GENERALI E ACCESSORI					
CONDUTTORI E MORSETTI PER CIRCUITI AUSILIARI			<ul style="list-style-type: none"> - LAMPADINE DI SEGNALAZIONE - SEGNALI RIPORTATI IN MORSETTIERA PER: <ul style="list-style-type: none"> * STATO INTERRUPTORI AUSILIARI * STATO INTERRUPTORI E SEZIONATORI * MOLLE CARICHE * INTERVENTO PROTEZIONI - PROTEZIONE MAGNETOTERMICA DEI MOTORIDUTTORI - CONTAMANOVRE INTERRUPTORI - MORSETTIERE TA CORTOCIRCUITABILI - MORSETTIERE TV SEZIONABILI - CANALETTA INTERPANNELLARE SUPERIORE - INTERBLOCCHI, BLOCCHI A CHIAVE E LUCCHETTI PER GARANTIRE SOLO OPERAZIONI IN COMPLETA SICUREZZA - PULSANTI/SELETTORI SUL FRONTE QUADRO PER CONSENTIRE LE MANOVRE DEGLI INTERRUPTORI - SCHEMA SINOTTICO SUL FRONTE QUADRO - NEL CASO DI UNITA' FUNZIONALE CON "DISPOSITIVO GENERALE DG" (CEI 0-16), I TRASFORMATORI DI MISURA DOVRANNO RISPETTARE LE CARATTERISTICHE PRESCRITTE DALLA NORMA STESSA, IN ASSOCIAZIONE CON IL DISPOSITIVO DI PROTEZIONE PREVISTO - IL QUADRO DOVRÀ ESSERE CARATTERIZZATO DA UNA TENUTA IN CASO DI SISMA COMPATIBILMENTE CON LA CLASSIFICAZIONE DEL SITO. QUESTO DOVRÀ ESSERE DIMOSTRATO DA UN APPOSITO RAPPORTO DI PROVA REDATTO DA LABORATORIO ACCREDITATO, COMPROVANTE IL SUPERAMENTO DEI TEST. 					
COMANDO / SEGNALAZIONE / ALLARME		FS17 1.5 mmq						
CIRCUITI VOLTMETRICI		FS17 2.5 mmq						
CIRCUITI AMPEROMETRICI		FS17 4 mmq						
MORSETTIERA TIPO / CALIBRO		TERMOPLASTICO / 4 mmq						
RESISTENZA ANTICONDENSA		FS17 4 mmq						
DESCRIZIONI PARTICOLARI :								
- QUADRO IN ARIA, CON APPARECCHIATURE IN SF6, A TENUTA ARCO INTERNO CON SFOGO GAS VERSO IL BASSO								
F		 			PROGETTO ESECUTIVO ITINERARIO NAPOLI - BARI RADDOPPIO TRATTA APICE - ORSARA IL LOTTO FUNZIONALE HIRPINIA - ORSARA		Titolo IMPIANTO LUCE E FORZA MOTRICE IE01 - FABBRICATI TECNICI FA01 Quadri Elettrici MT - Schema elettrico unifilare	
					Data 06/2022		Foglio 1 di 15	
						Segue 2		
1	2	3	4	5	6	7	8	

LEGENDA PROTEZIONI


27	PROTEZIONE DI MINIMA TENSIONE
50	PROTEZIONE DI MASSIMA CORRENTE Istantanea
51	PROTEZIONE DI MASSIMA CORRENTE RITARDATA
50N	PROTEZIONE DI MASSIMA CORRENTE DI GUASTO A TERRA Istantanea
51N	PROTEZIONE DI MASSIMA CORRENTE DI GUASTO A TERRA RITARDATA
67N	PROTEZIONE DI MASSIMA CORRENTE DI GUASTO A TERRA DIREZIONALE
26	MASSIMA TEMPERATURA (CENTRALINA TERMOMETRICA TRASFORMATORE)
68	SELETTIVITÀ LOGICA

NOTE (VEDI FOGLI SUCCESSIVI)


- (1) SISTEMA DI PROTEZIONE CONFORME ALLA NORMA CEI 0-16
- (2) SEGNALE/STATO DA RIPORTARE AL SISTEMA DI TELECONTROLLO/SUPERVISIONE
- (3) COMANDO DA SISTEMA DI TELECONTROLLO/SUPERVISIONE
- (4) APERTURA PORTA DEL BOX TRASFORMATORE POSSIBILE SOLO PREVIA MESSA A TERRA DELL'UNITA' FUNZIONALE DEL QUADRO
- (5) COMANDO APERTURA DA CENTRALINA TERMOMETRICA TRASFORMATORE
- (6) APERTURA INTERRUTTORE PER INTERVENTO PROTEZIONE DA 51N (CORRENTE RILEVATA DA CENTRO STELLA TRASFORMATORE), INSTALLATA NEL QdP

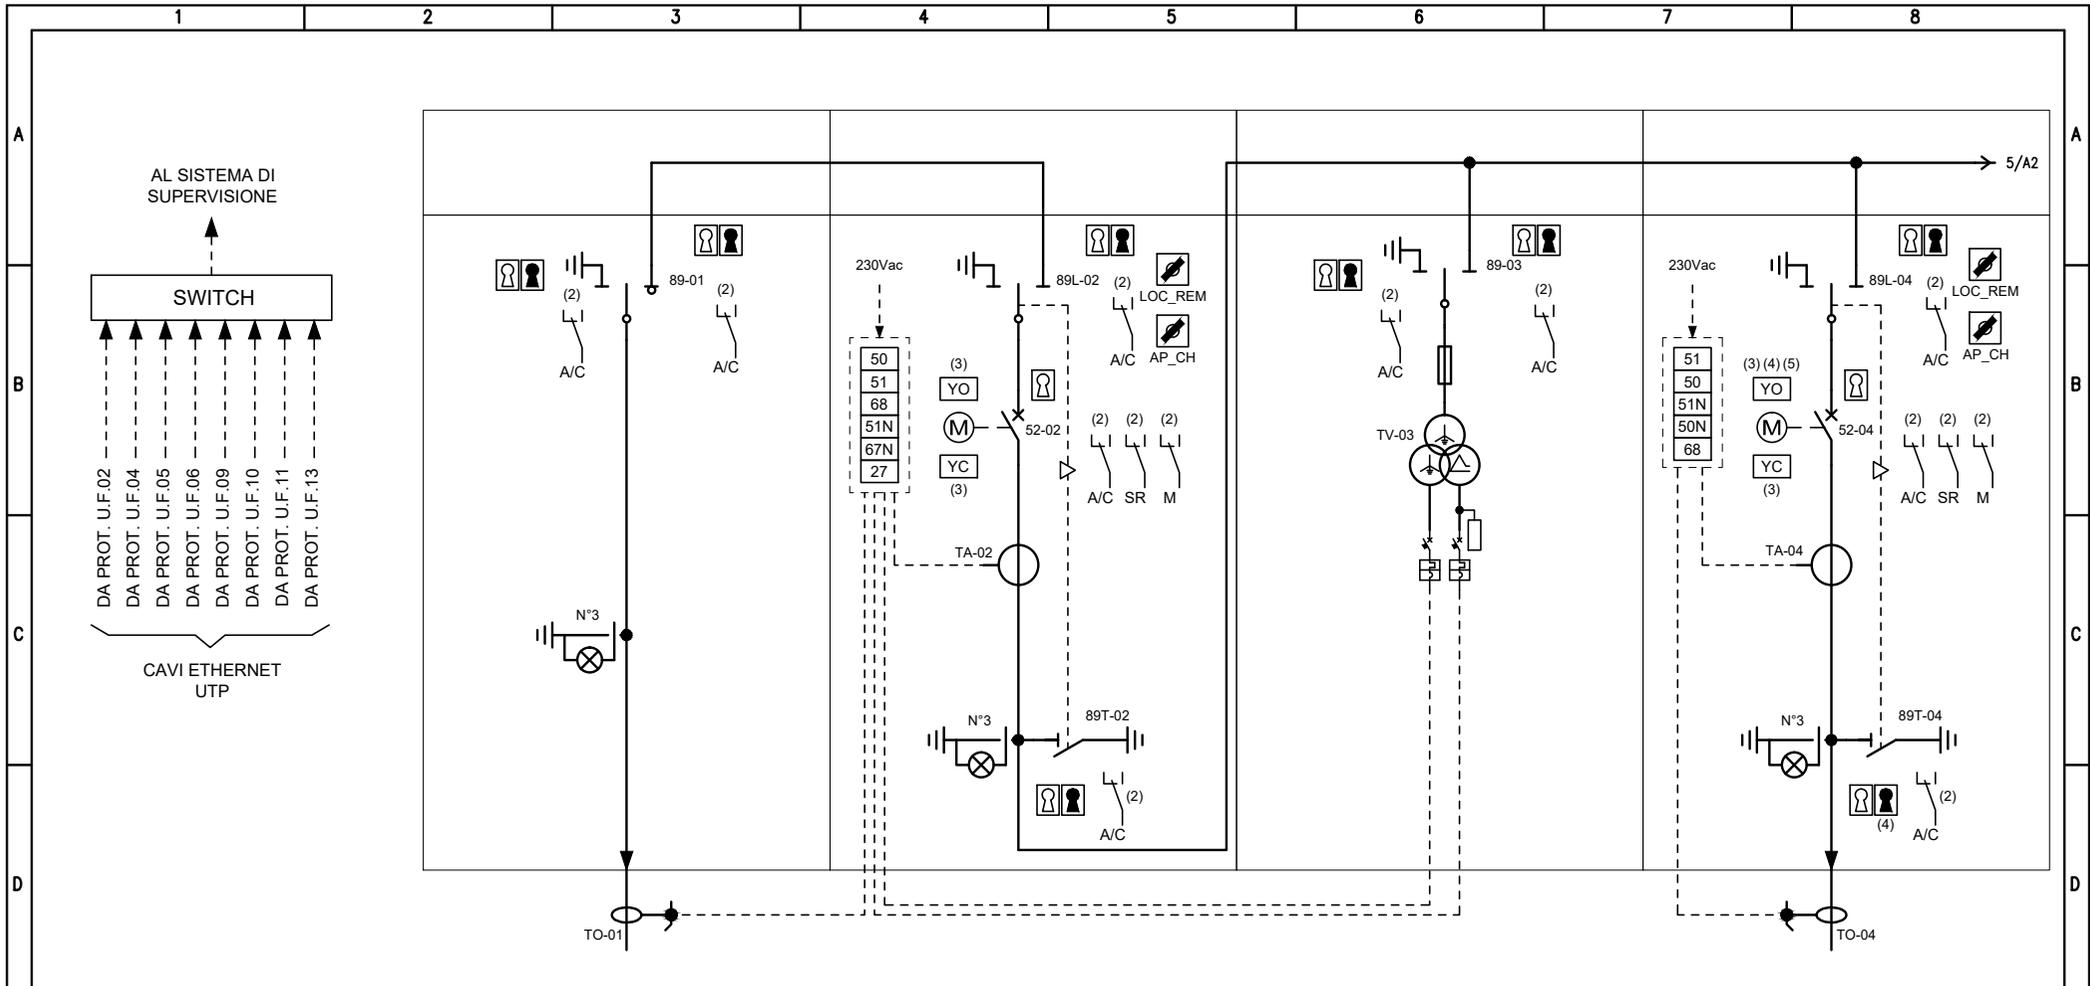


UNITA' FUNZIONALE N.	U.F. 01	U.F. 02	U.F. 03	U.F. 04
UNITA' FUNZIONALE TIPO	ARRIVO/PARTENZA	INTERRUTTORE	MISURE	PARTENZA
INTERRUTTORE/SEZIONATORE (A)	SF6 - 630A	INT. SF6, SEZ. SF6 - 630A	SF6 - 630A	INT. SF6, SEZ. SF6 - 630A
COMANDO	MANUALE	SEZ. MANUALE, INT. MOTORIZZATO	MANUALE	SEZ. MANUALE, INT. MOTORIZZATO
FUSIBILI MT (A)	-	-	-	-
PROTEZIONI/MISURE	-	50, 51, 51N, 67N, 27, 68	-	51, 50, 51N, 50N, 68
CARATTERISTICHE TA	-	200/5A	-	50/5A
CARATTERISTICHE TO/TAT	-	2.5VA 5P30	-	2.5VA 5P30
CARATTERISTICHE TV	-	100/1A - 2VA	20:√3/0.1:√3/0.1:3kV 15VA CL.0.5, 50VA CL.0.5-3P	100/1A - 2VA
TIPOLOGIA CAVO	(B2ca-s1a,d1,a1) 12/20kV	-	-	RG26H1M16 (Cca-s1b,d1,a1) 12/20kV
FORMAZIONE CAVO	3x1x120mmq	-	-	3x1x95mmq
LUNGHEZZA (m)	1395	-	-	15
DESTINAZIONE LINEA	A BPT07	-	-	TRASFORMATORE S1

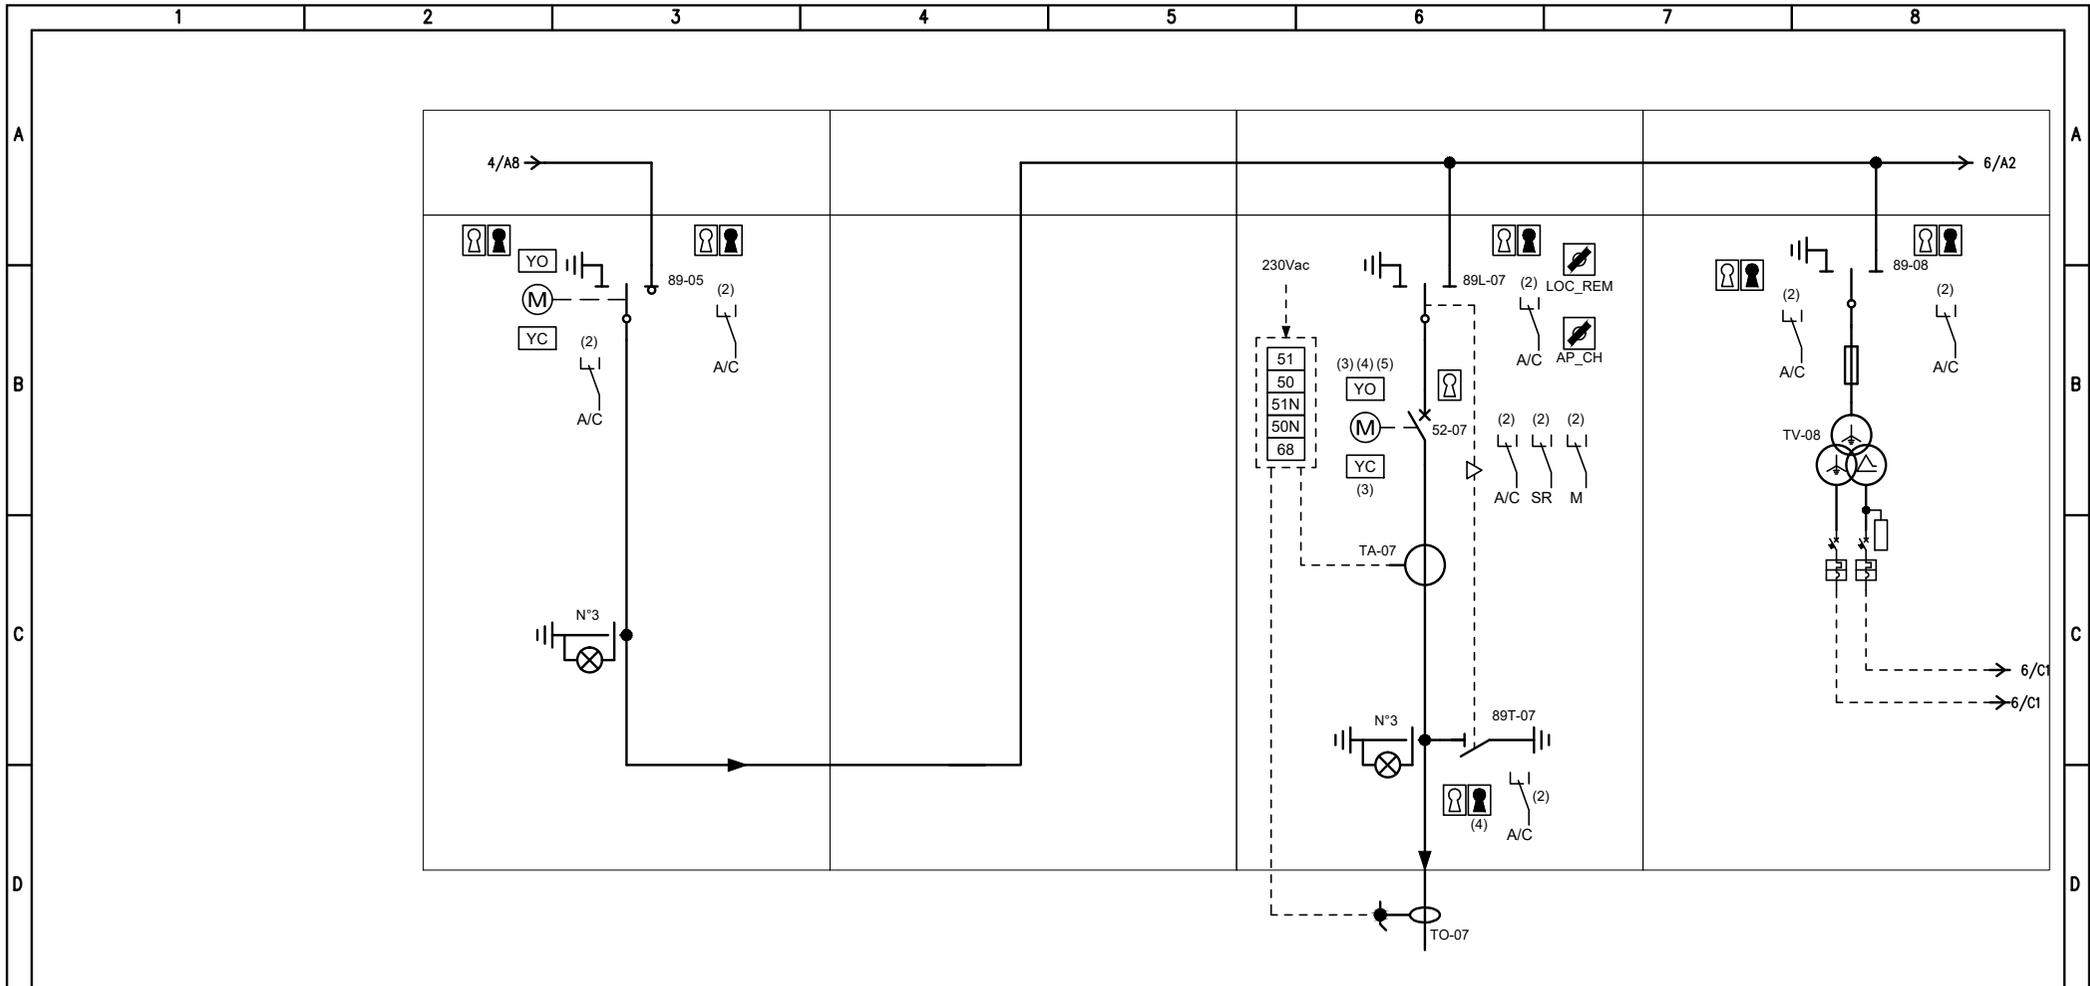


	U.F. 05	U.F. 06	U.F. 07	U.F. 08
UNITA' FUNZIONALE N.	CONGIUNTORE	RISALITA	PARTENZA	MISURE
UNITA' FUNZIONALE TIPO	SF6 - 630A	-	INT. SF6, SEZ. SF6 - 630A	SF6 - 630A
INTERRUTTORE/SEZIONATORE (A)	SEZ. MANUALE	-	SEZ. MANUALE, INT. MOTORIZZATO	MANUALE
COMANDO	-	-	-	-
FUSIBILI MT (A)	-	-	51, 50, 51N, 50N, 68	-
PROTEZIONI/MISURE	-	-	-	-
CARATTERISTICHE TA	50/5A	-	50/5A	-
CARATTERISTICHE TO/TAT	2.5VA 5P30	-	2.5VA 5P30	-
CARATTERISTICHE TV	100/1A - 2VA	-	100/1A - 2VA	-
CARATTERISTICHE TV	-	-	-	20:√3/0.1:√3/0.1:3kV
TIPOLOGIA CAVO	-	-	-	15VA CL.0.5, 50VA CL.0.5-3P
FORMAZIONE CAVO	-	-	RG26H1M16 (Cca-s1b,d1,a1) 12/20kV	-
LUNGHEZZA (m)	-	-	3x1x95mmq	-
DESTINAZIONE LINEA	-	-	15	-
	CONGIUNTORE	-	TRASFORMATORE S2	-

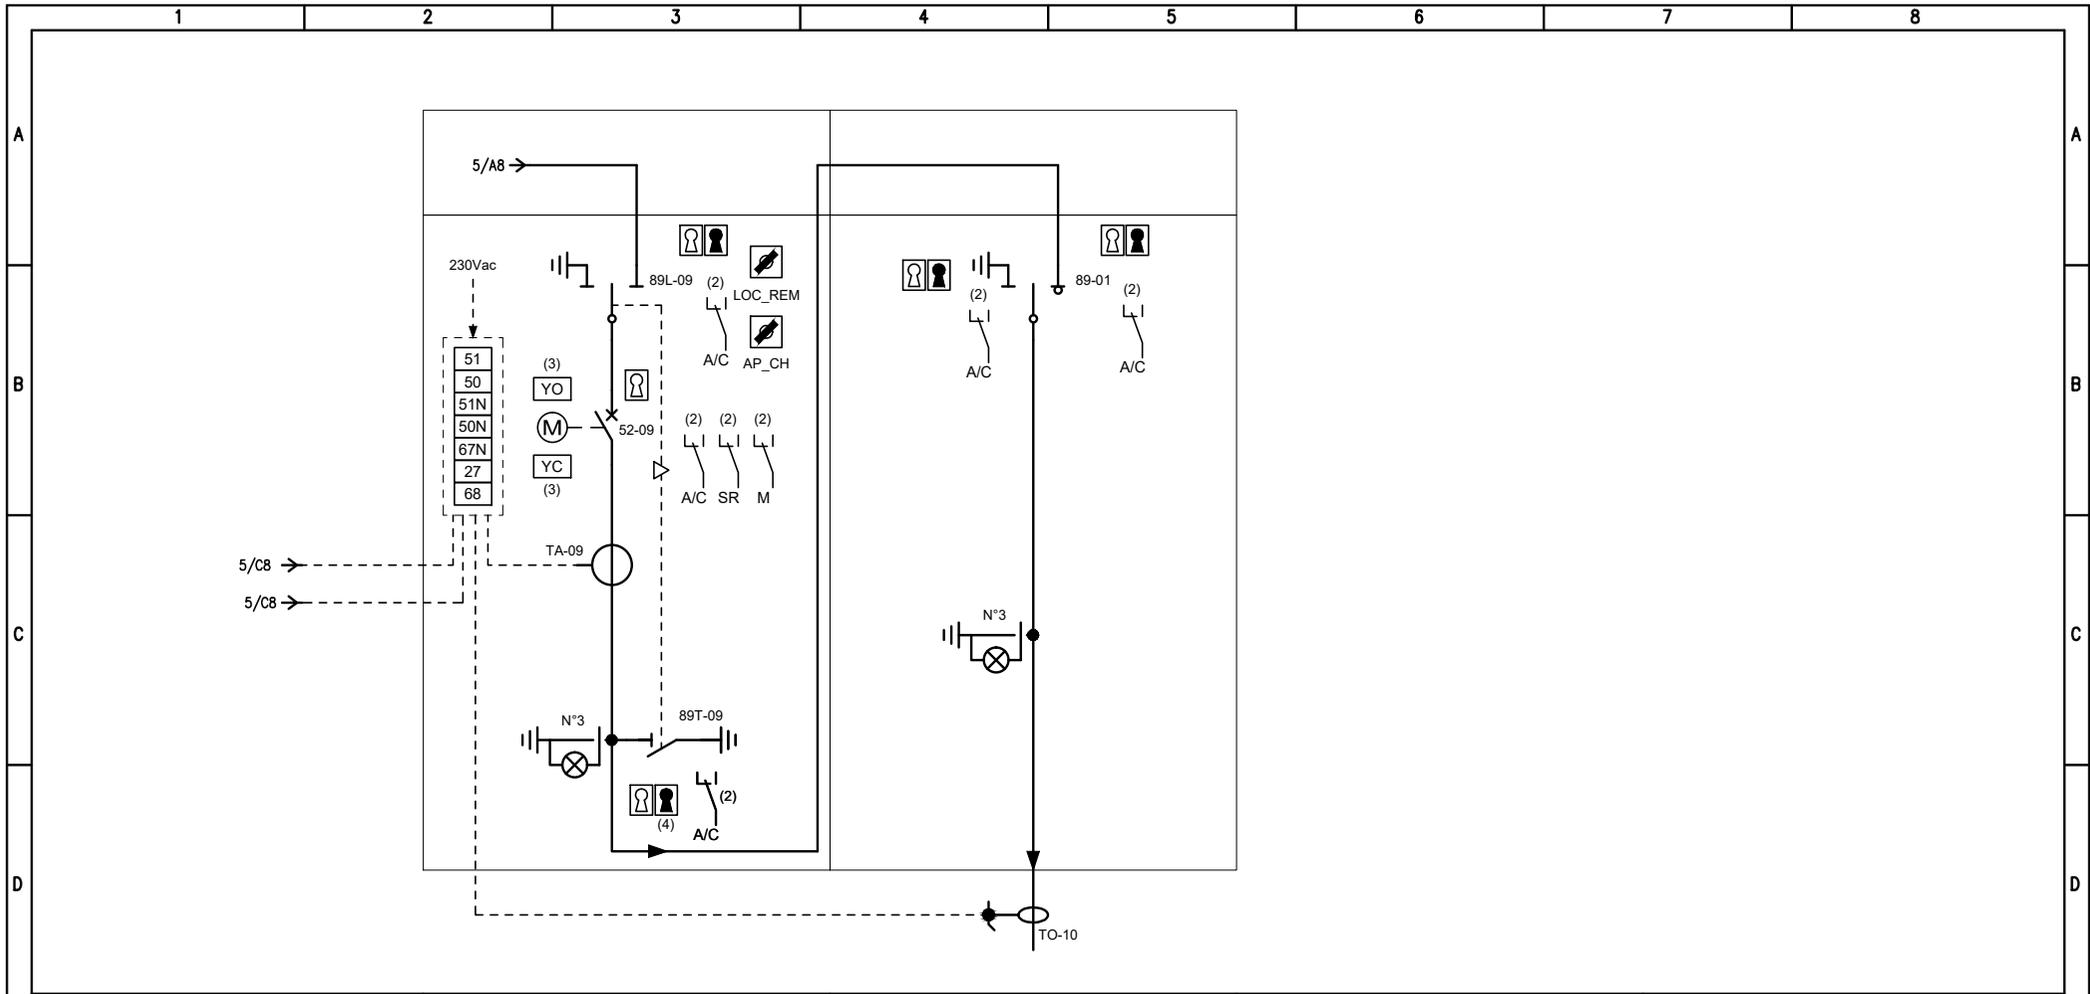


UNITA' FUNZIONALE N.	U.F. 09	U.F. 10		
UNITA' FUNZIONALE TIPO	INTERRUTTORE	ARRIVO/PARTENZA		
INTERRUTTORE/SEZIONATORE (A)	INT. SF6, SEZ. SF6 - 630A	SF6 - 630A		
COMANDO	SEZ. MANUALE, INT. MOTORIZZATO	MANUALE		
FUSIBILI MT (A)	-	-		
PROTEZIONI/MISURE	50,51,50N,51N,67N,68,27	-		
CARATTERISTICHE TA	200/5A	-		
CARATTERISTICHE TO/TAT	2.5VA 5P30	-		
CARATTERISTICHE TV	100/1A - 2VA	-		
TIPOLOGIA CAVO	-	(B2ca-s1a,d1,a1) 12/20kV		
FORMAZIONE CAVO	-	3x1x120mmq		
LUNGHEZZA (m)	-	1785		
DESTINAZIONE LINEA	-	A BPT06		


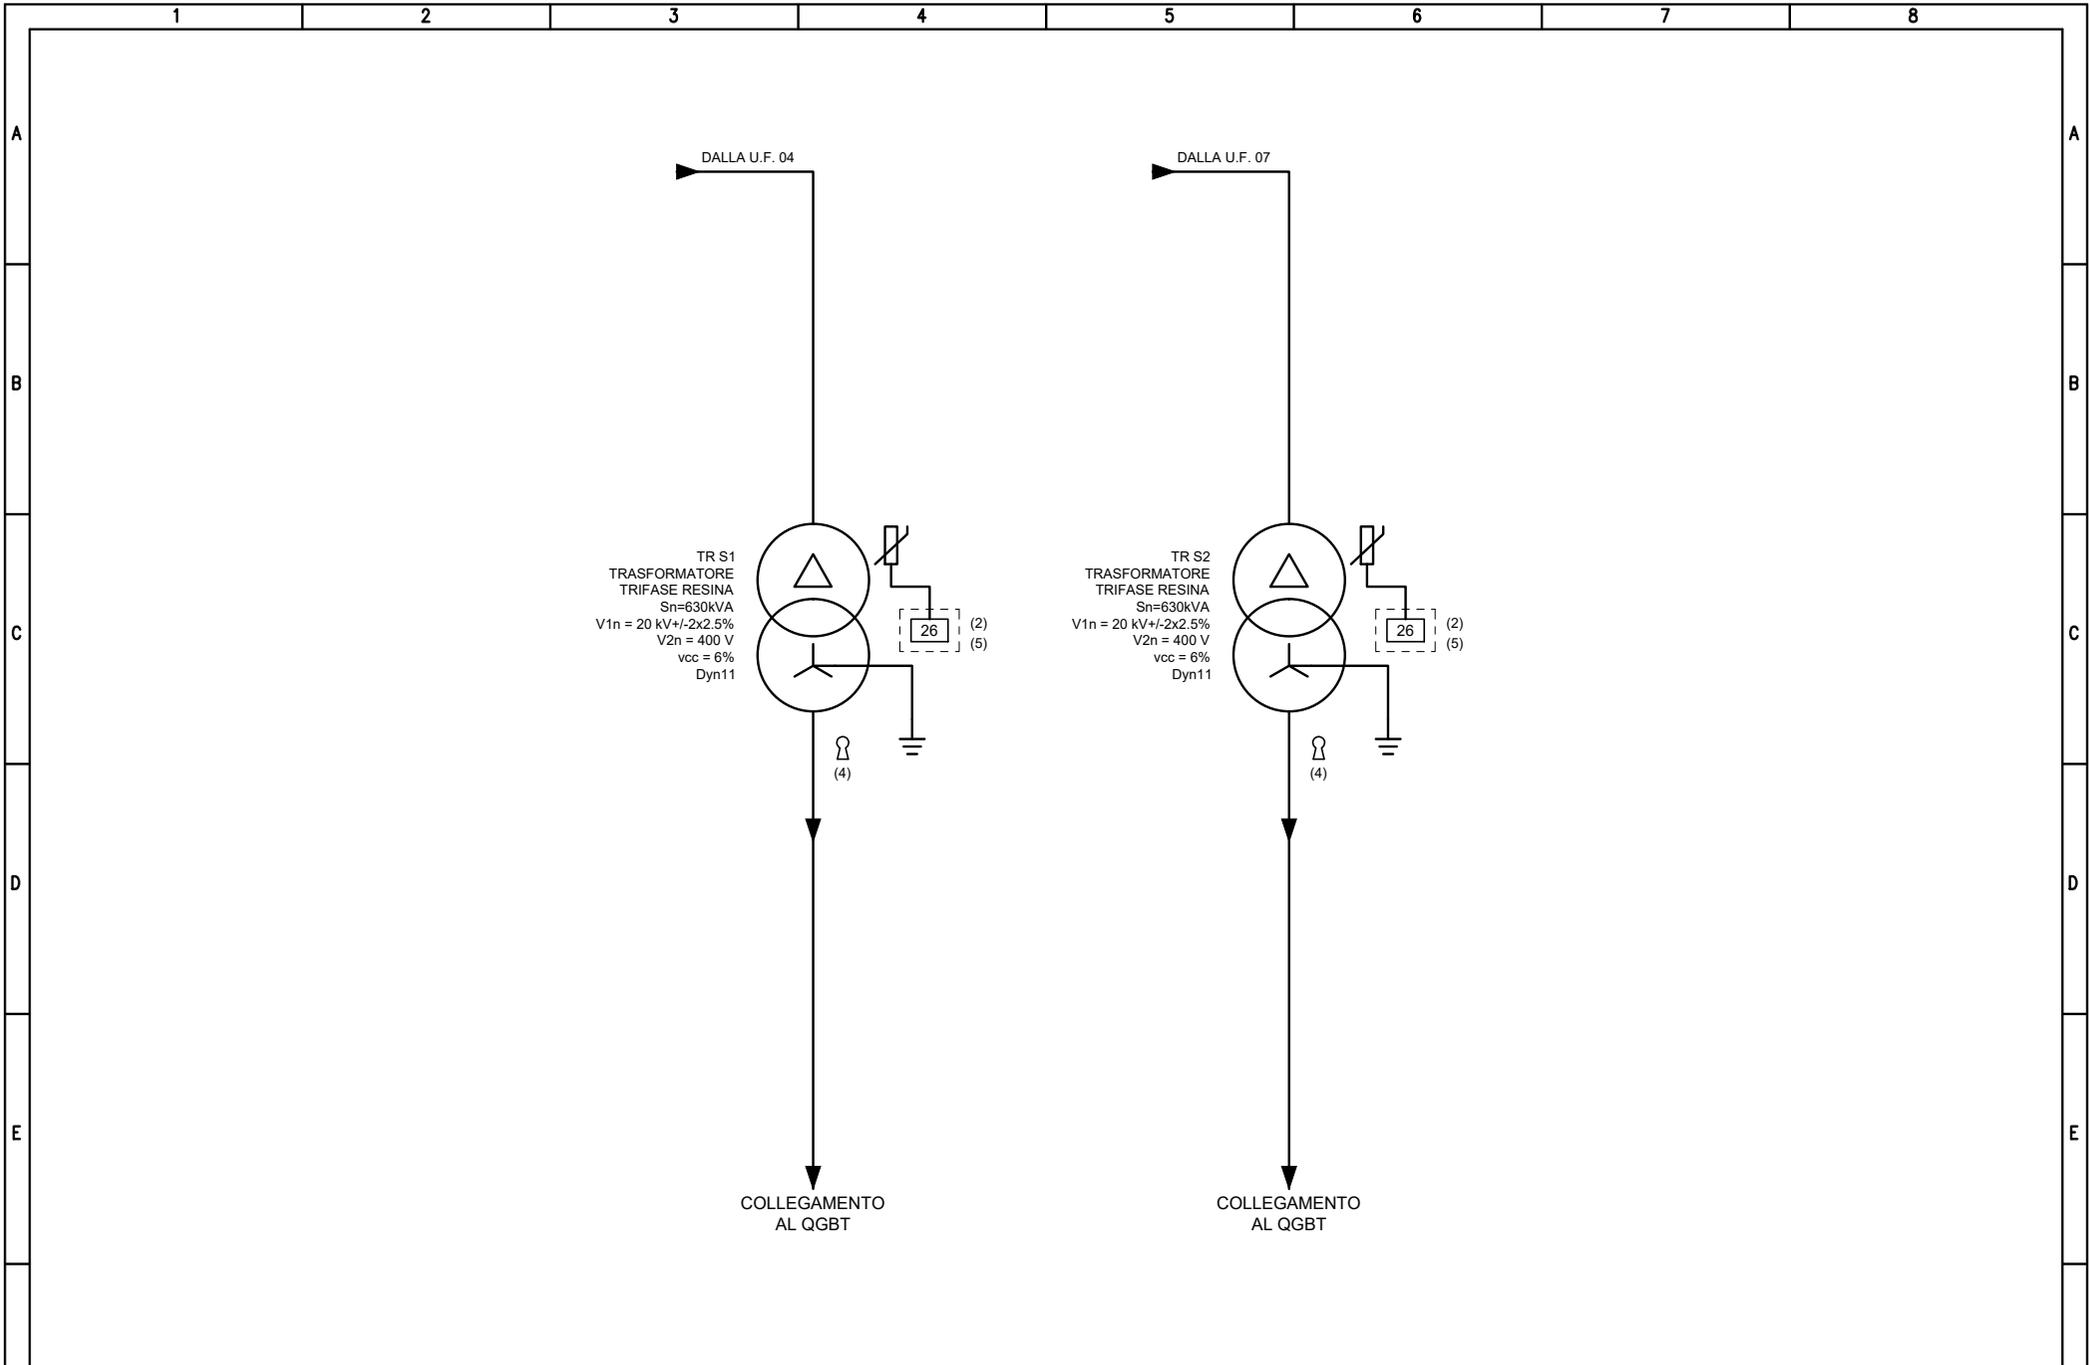


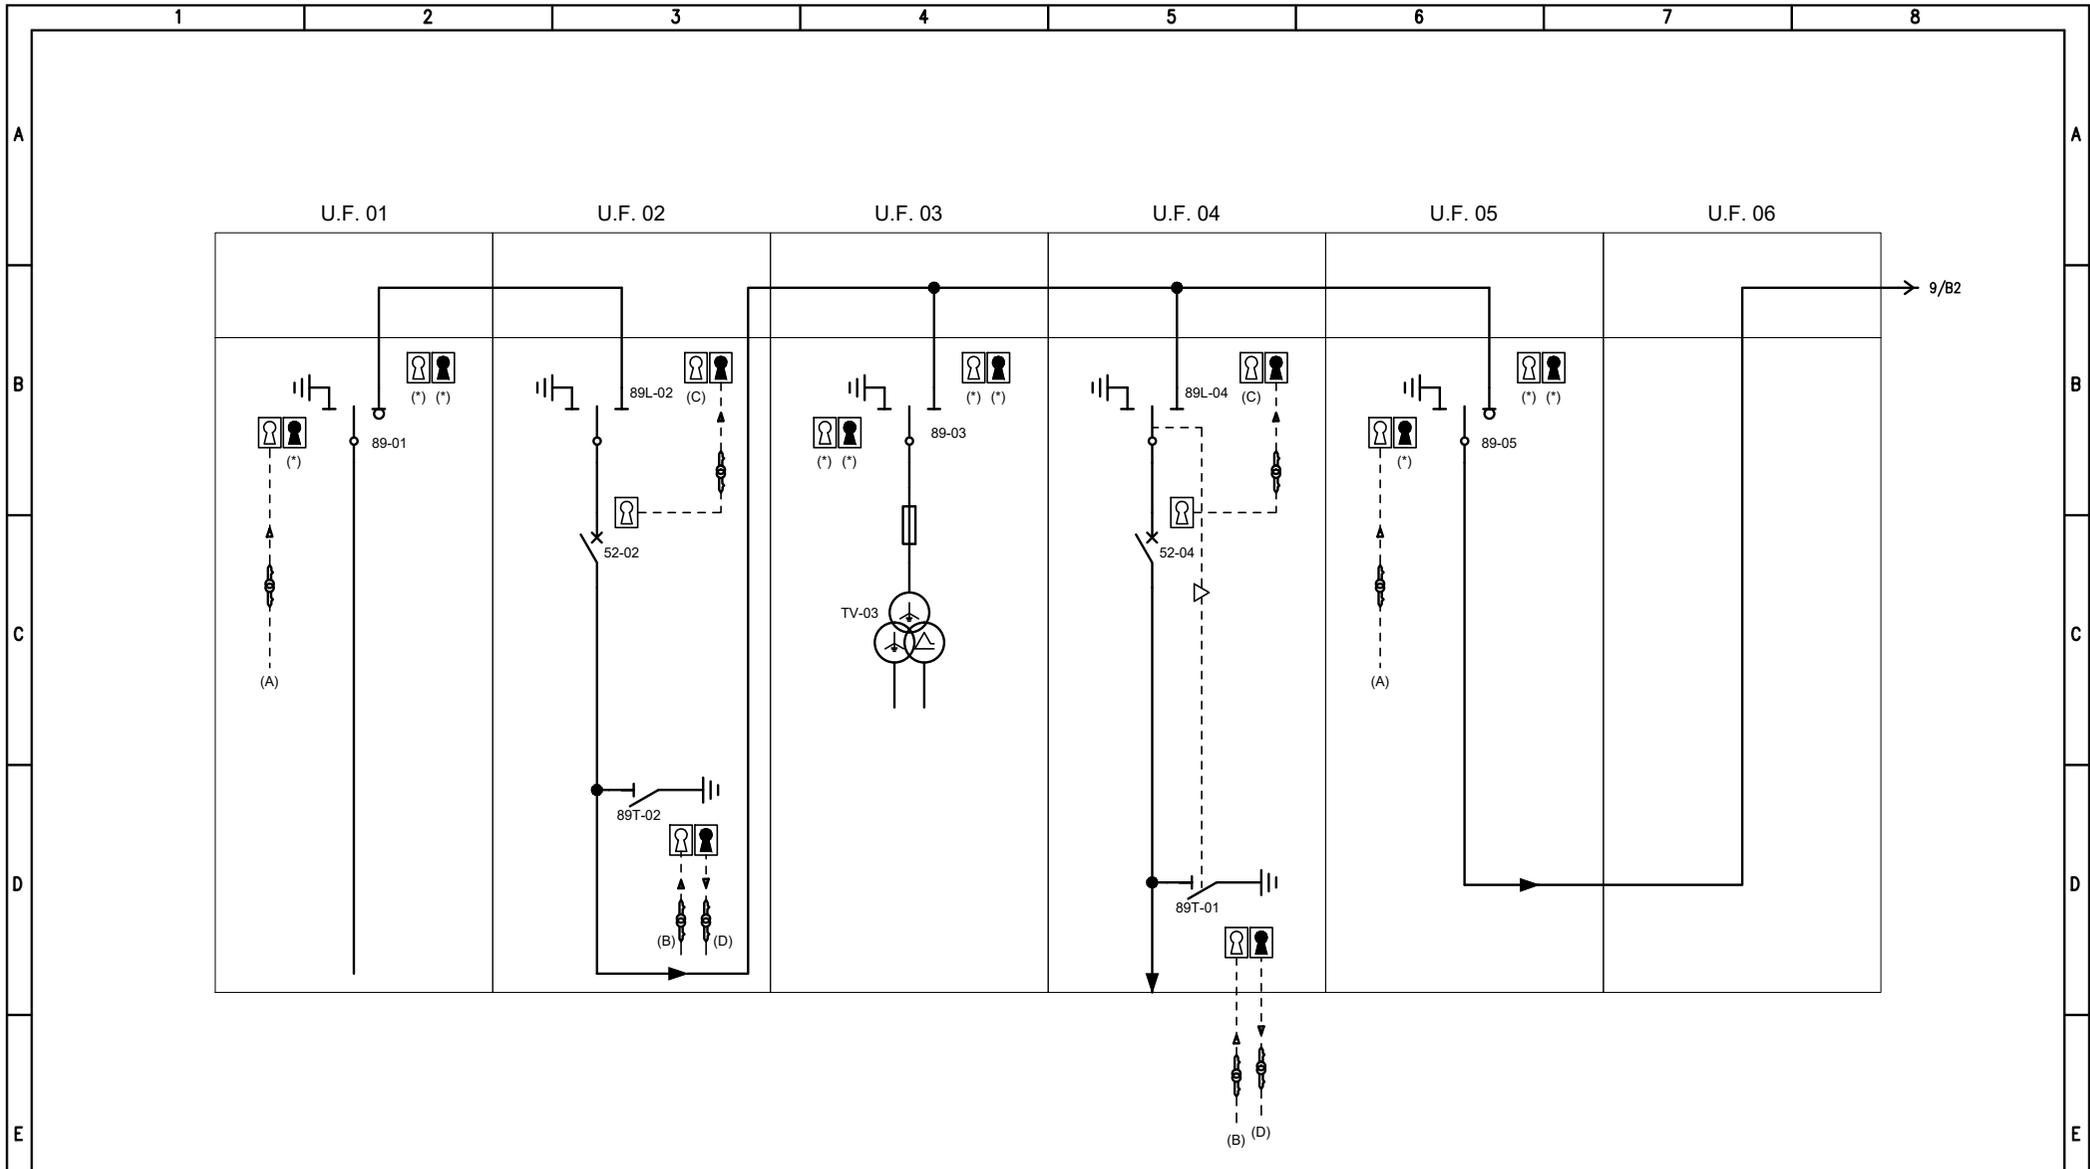


- NOTE:
- LE FRECCE INDICANO IL VERSO DI TRASFERIMENTO DELLE CHIAVI NELL'OPERAZIONE DI MESSA IN SICUREZZA DEL QUADRO
 - (A) CHIAVE DISPONIBILE
 - (B) CHIAVE DISPONIBILE SOLO PREVIA APERTURA SEZIONATORE DI LINEA NELLA CABINA COLLEGATA (CHIAVE INANELLATA)
 - (C) CHIAVE PER CONSENTIRE LA MESSA A TERRA DELLO SCOMPARTO NELLA CABINA COLLEGATA (CHIAVE INANELLATA)
 - (D) CHIAVE PER CONSENTIRE L'ACCESSO AL VANO CAVI DELLA CABINA COLLEGATA
 - PER I DETTAGLI SULLE PROCEDURE DI MESSA IN SICUREZZA, FARE RIFERIMENTO AL MANUALE DEL COSTRUTTORE

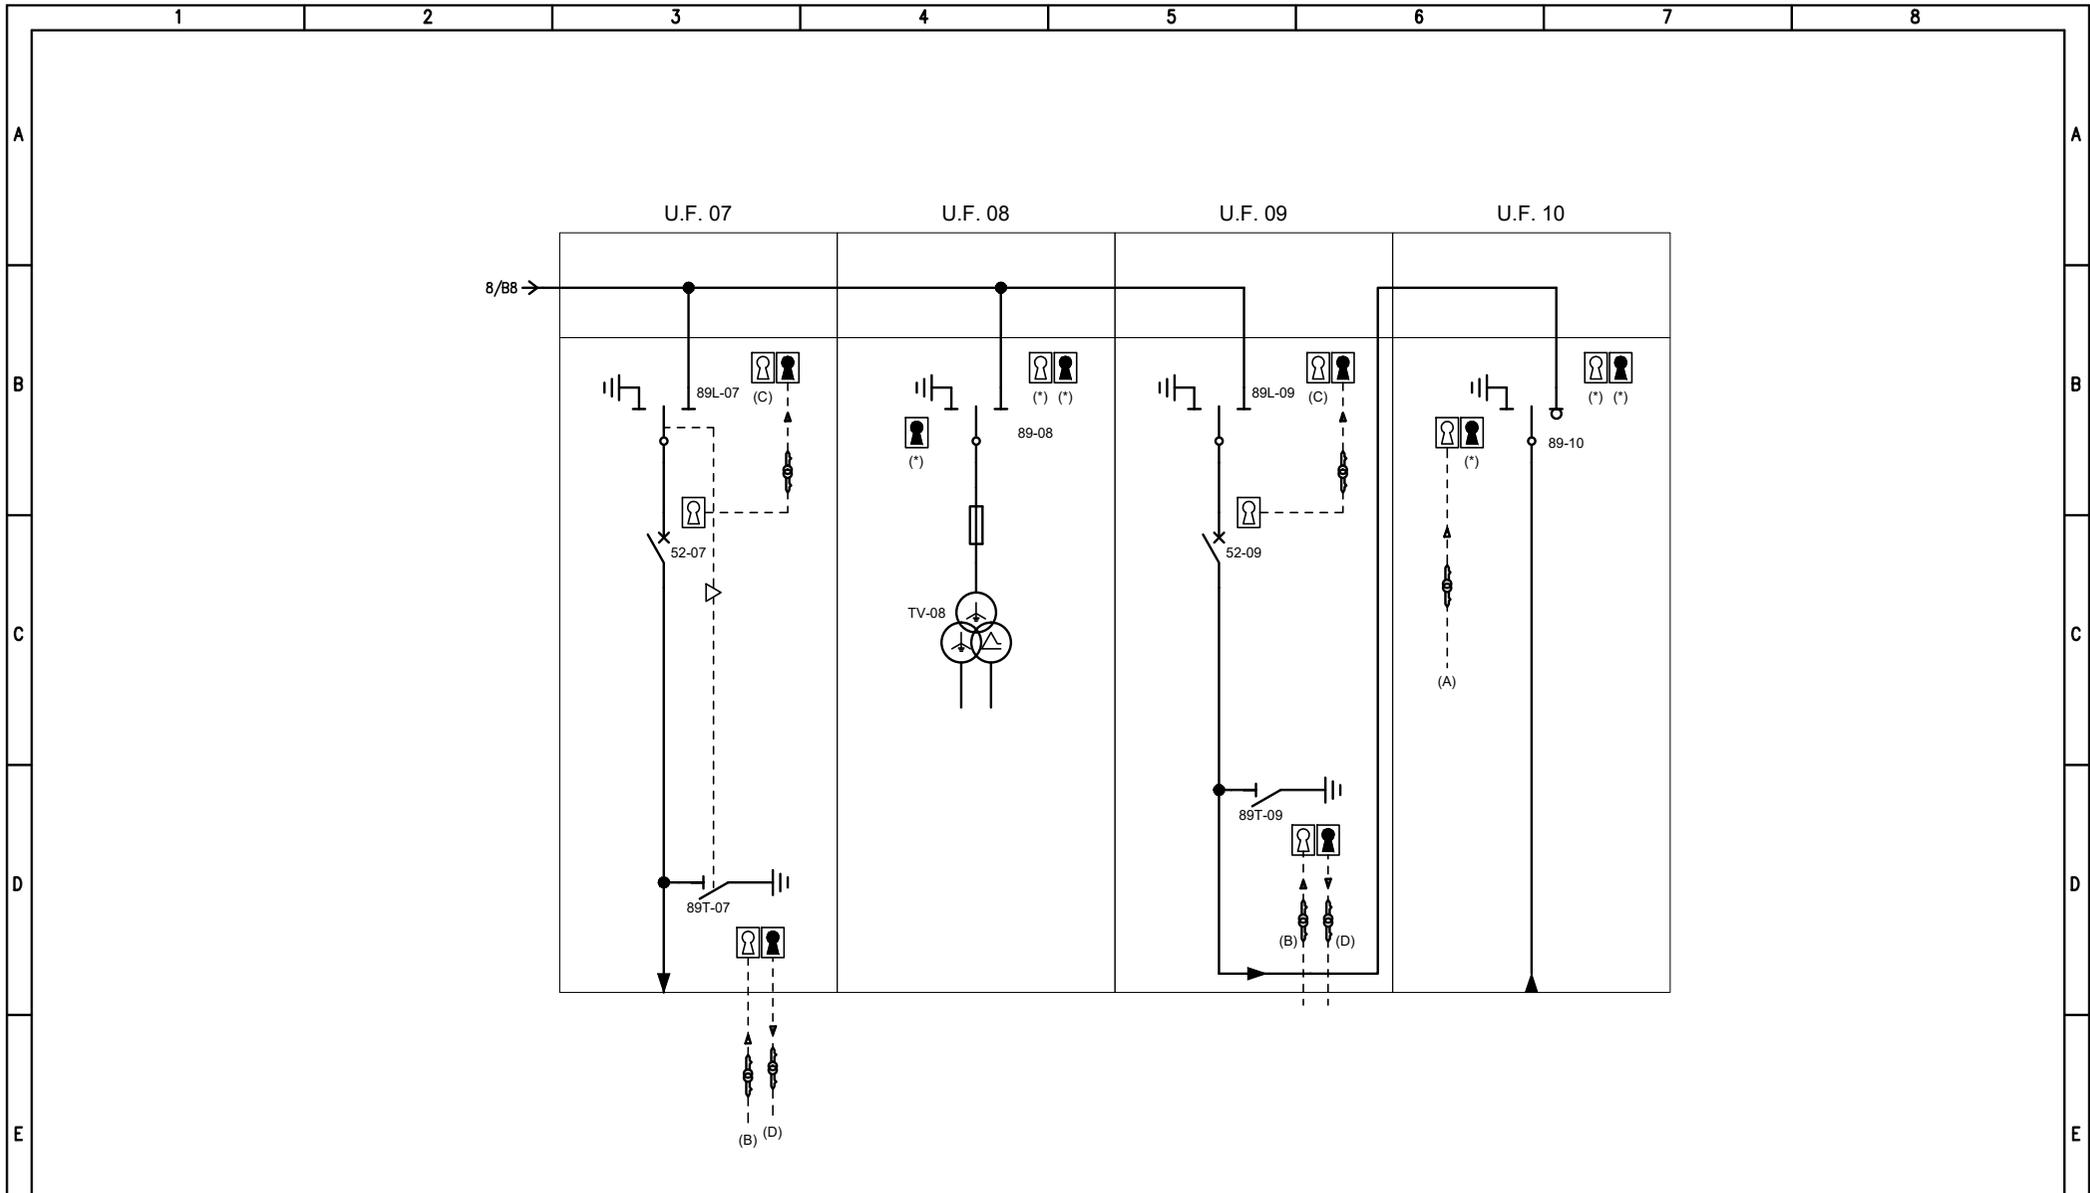


NOTE:
 - LE FRECCE INDICANO IL VERSO DI TRASFERIMENTO DELLE CHIAVI NELL'OPERAZIONE DI MESSA IN SICUREZZA DEL QUADRO
 - (A) CHIAVE DISPONIBILE
 - (B) CHIAVE DISPONIBILE SOLO PREVIA APERTURA SEZIONATORE DI LINEA NELLA CABINA COLLEGATA (CHIAVE INANELLATA)
 - (C) CHIAVE PER CONSENTIRE LA MESSA A TERRA DELLO SCOMPARTO NELLA CABINA COLLEGATA (CHIAVE INANELLATA)
 - (D) CHIAVE PER CONSENTIRE L'ACCESSO AL VANO CAVI DELLA CABINA COLLEGATA
 - PER I DETTAGLI SULLE PROCEDURE DI MESSA IN SICUREZZA, FARE RIFERIMENTO AL MANUALE DEL COSTRUTTORE

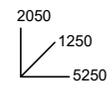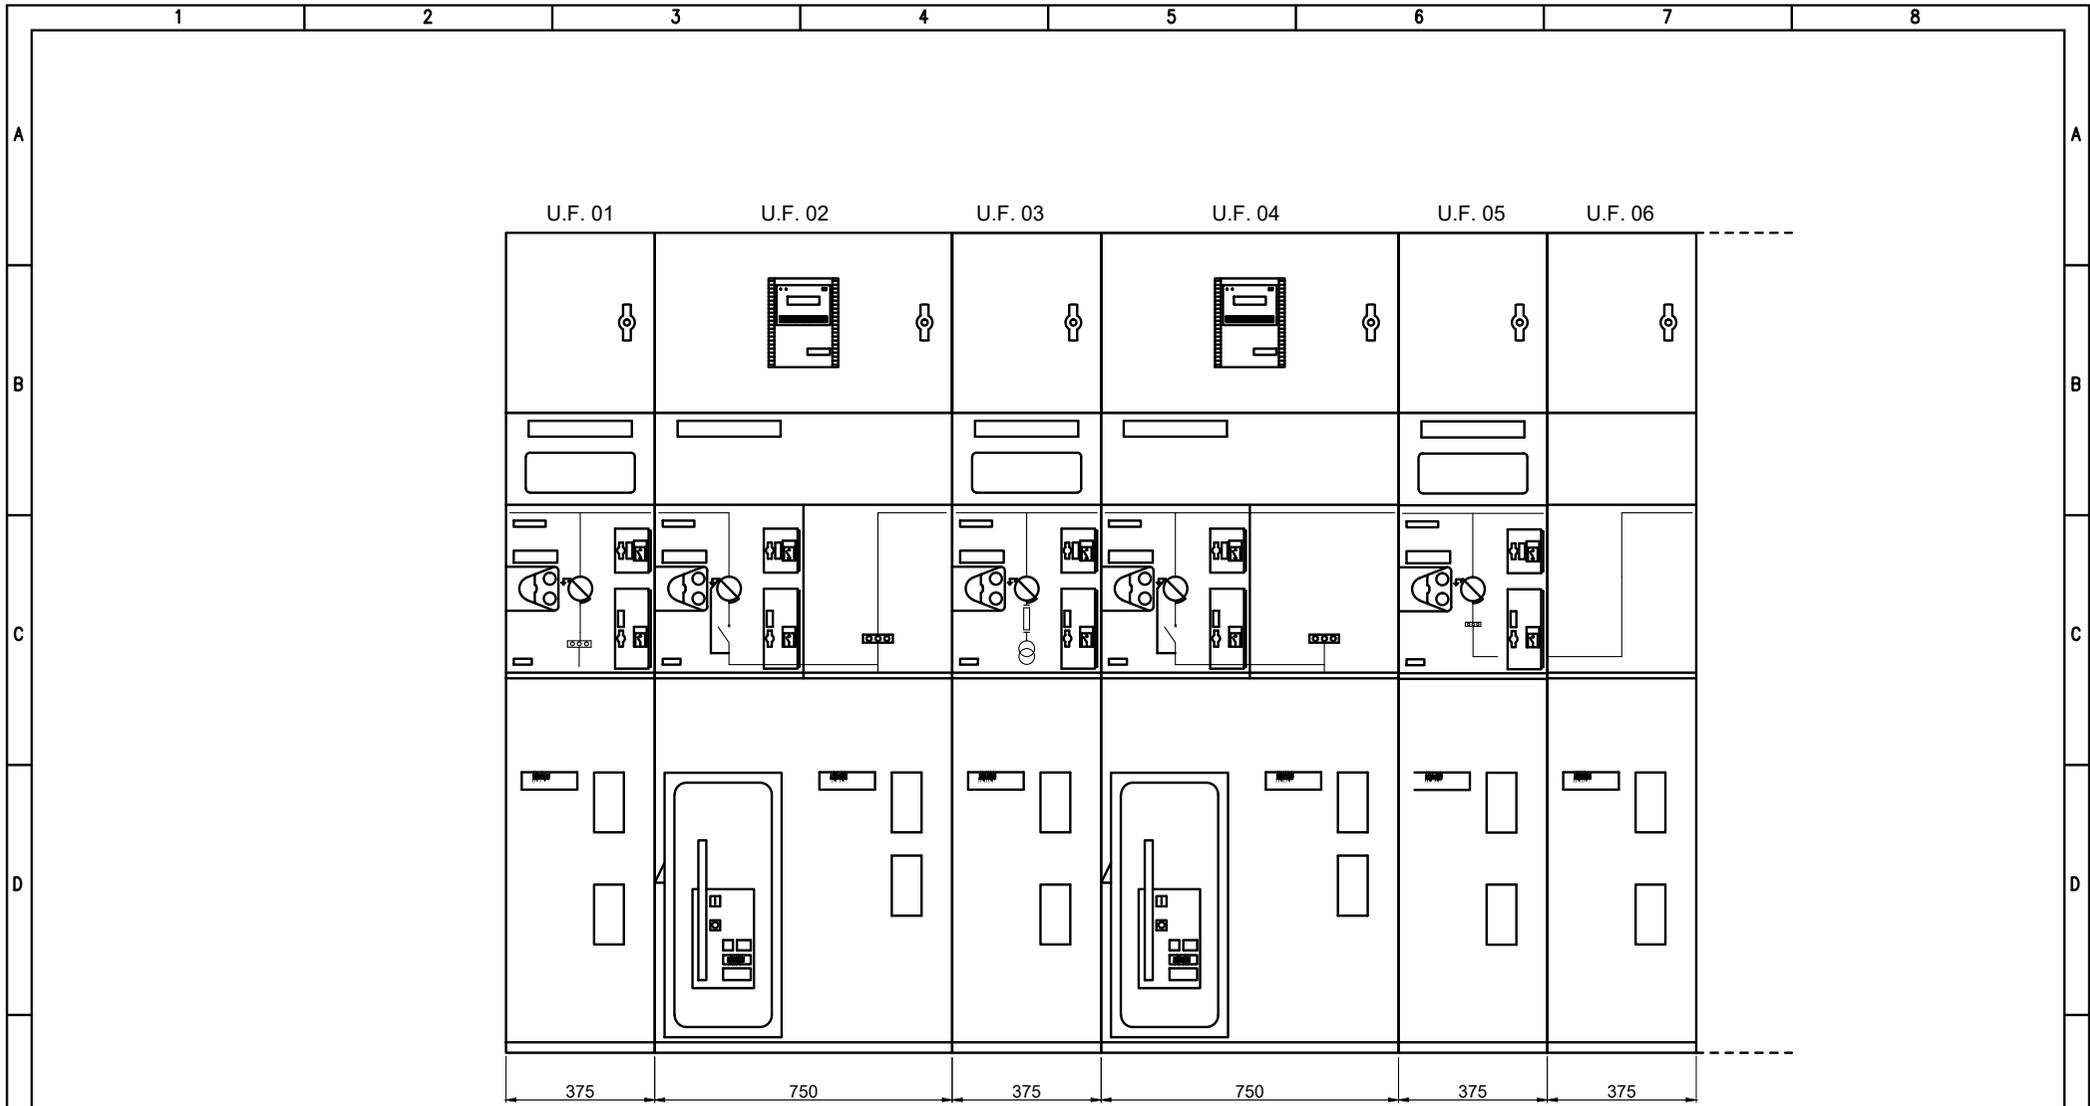

NOTA:
 - IL FRONTE QUADRO RAPPRESENTATO NEL PRESENTE DOCUMENTO È DA RITENERSI INDICATIVO NELLE DIMENSIONI E NELLA DISPOSIZIONE DELLE APPARECCHIATURE. LA STRUTTURA E DIMENSIONE DEFINITIVE DEL QUADRO, NONCHÉ LA DISPOSIZIONE DELLE APPARECCHIATURE DOVRANNO ESSERE SOTTOPOSTE AD APPROVAZIONE DELLA D.L. E DELLA COMMITENZA PRIMA DELLA REALIZZAZIONE DEL QUADRO STESSO.

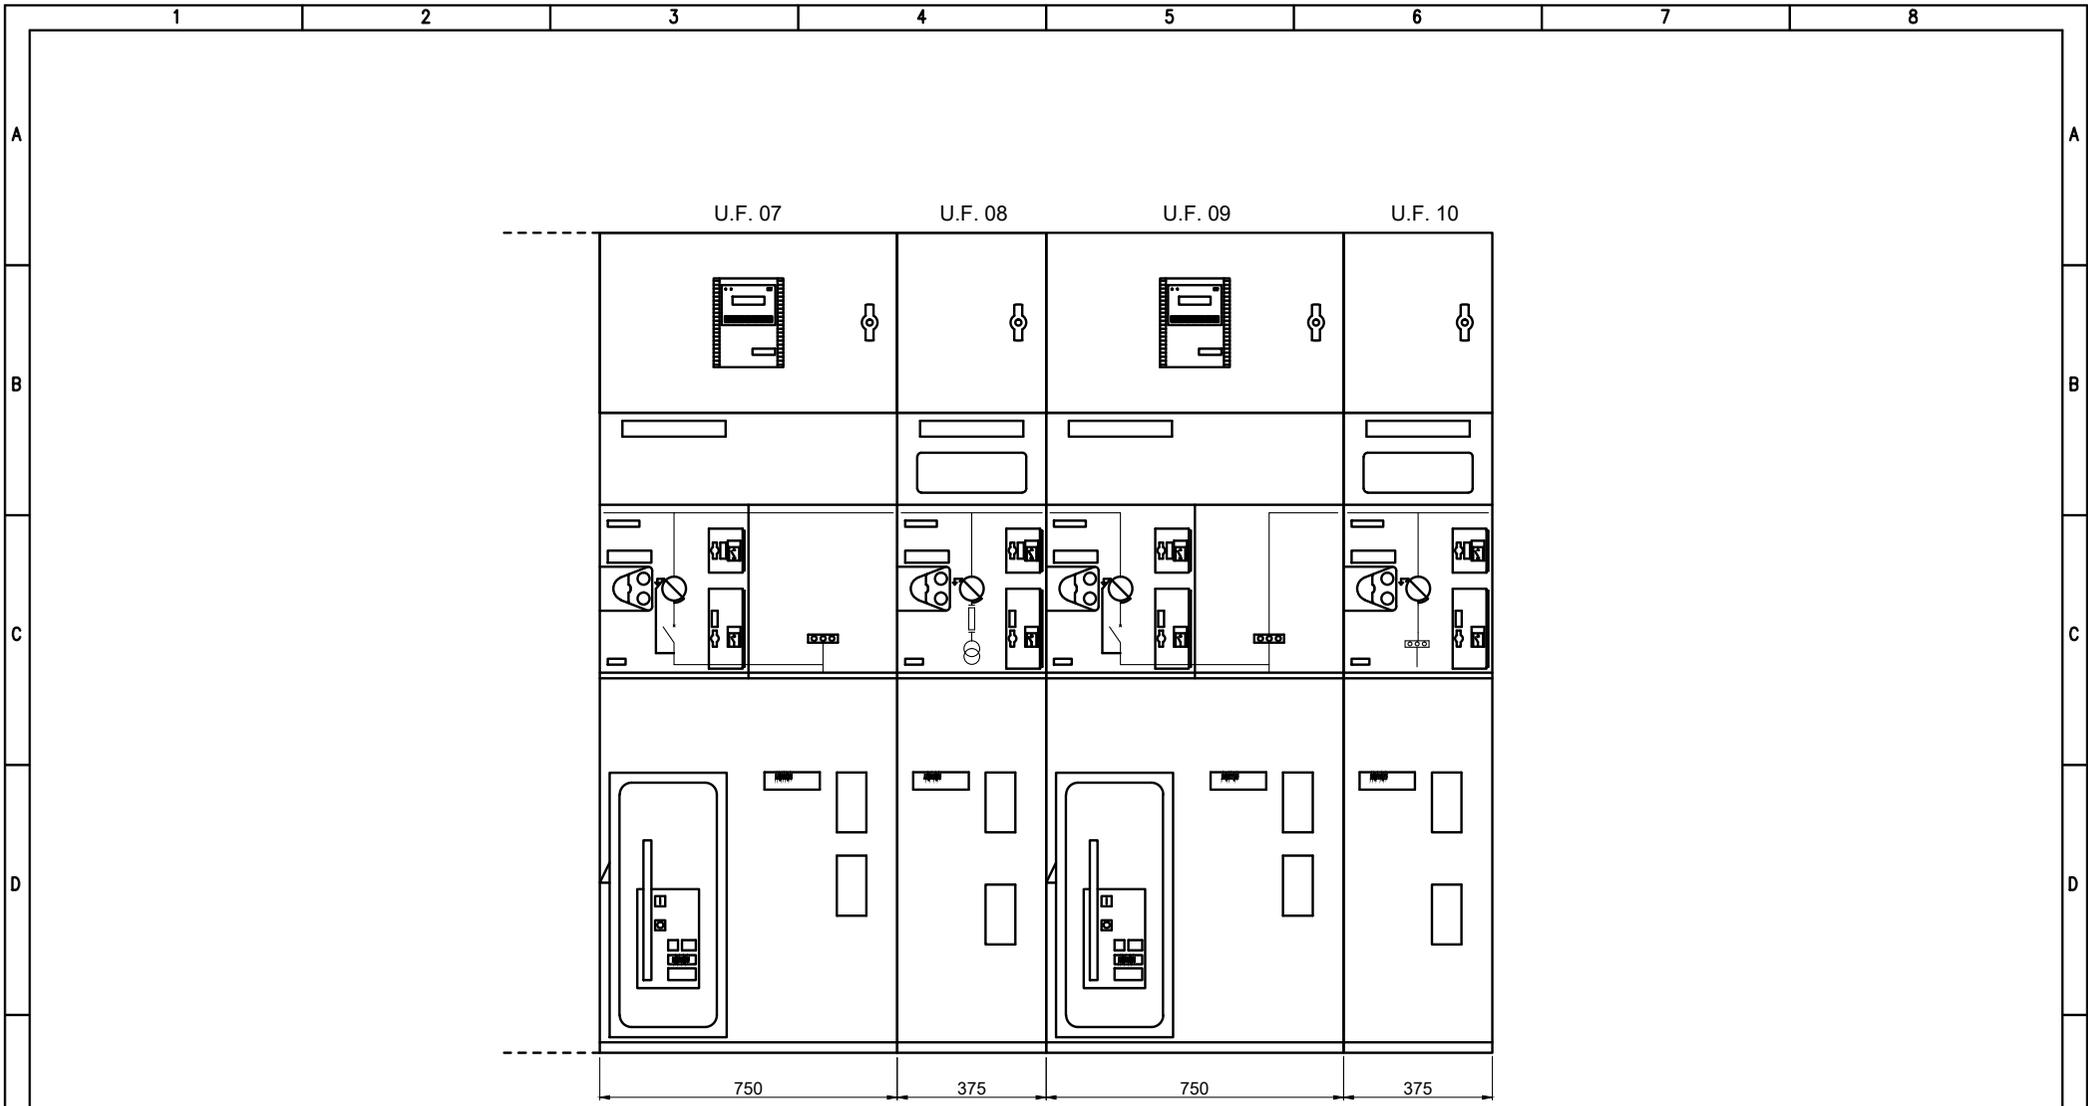

NOTA:
 - IL FRONTE QUADRO RAPPRESENTATO NEL PRESENTE DOCUMENTO È DA RITENERSI INDICATIVO NELLE DIMENSIONI E NELLA DISPOSIZIONE DELLE APPARECCHIATURE. LA STRUTTURA E DIMENSIONE DEFINITIVE DEL QUADRO, NONCHÉ LA DISPOSIZIONE DELLE APPARECCHIATURE DOVRANNO ESSERE SOTTOPOSTE AD APPROVAZIONE DELLA D.L. E DELLA COMMITENZA PRIMA DELLA REALIZZAZIONE DEL QUADRO STESSO.

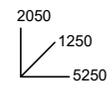

	1	2	3	4	5	6	7	8
A		CONDUTTORE DI FASE		RESISTORE		SEZIONATORE		CONTATTORE (CONTATTO DI CHIUSURA)
		CONDUTTORE NEUTRO		INDUTTORE, BOBINA, AVVOLGIMENTO		SEZIONATORE CON FUSIBILE INCORPORATO		CONTATTORE AD APERTURA AUTOMATICA (ASSOCIATO AD UN RELE' DI PROTEZIONE)
B		CONDUTTORE DI PROTEZIONE (PE)		ELEMENTO RISCALDANTE		SEZIONATORE A COMANDO MANUALE, CON DISPOSITIVO DI BLOCCO		CONTATTORE (CONTATTO DI APERTURA)
		CONDUTTORE DI NEUTRO AVENTE ANCHE FUNZIONE DI CONDUTTORE DI PROTEZIONE		CONDENSATORE (SEGNO GRAFICO GENERALE)		SEZIONATORE A DUE VIE, TRE POSIZIONI, CON POSIZIONE CENTRALE DI APERTURA		CONTATTORE AD APERTURA AUTOMATICA CON FUSIBILE, FUNZIONANTE PER EFFETTO TERMICO
C		CONNESSIONE DI CONDUTTORI		TERRA (SEGNO GRAFICO GENERALE)		SEZIONATORE A DUE VIE, TRE POSIZIONI, CON POSIZIONE CENTRALE DI APERTURA (E MESSA A TERRA)		
		TERMINALE O MORSETTO		MASSA (TELAIO)		INTERRUTTORE DI MANOVRA SEZIONATORE		
		CONNESSIONE A T		TERRA DI PROTEZIONE		INTERRUTTORE DI MANOVRA SEZIONATORE CON FUSIBILE INCORPORATO		
D		CONDUTTURA IN SBARRA PROTETTA		EQUIPOTENZIALITÀ		INTERRUTTORE DI MANOVRA SEZIONATORE A DUE VIE, TRE POSIZIONI, CON POSIZIONE CENTRALE DI APERTURA (E MESSA A TERRA)		
		GIUNZIONE DI CONDUTTORE		FUSIBILE SEGNO GENERALE				
E		PRESA A SPINA (MASCHIO E FEMMINA)		FUSIBILE CON PERCUSSORE				
				FUSIBILE CON PERCUSSORE E CON CIRCUITO DI SEGNALAZIONE SEPARATO				
				SCARICATORE				
F					PROGETTO ESECUTIVO ITINERARIO NAPOLI - BARI RADDOPPIO TRATTA APICE - ORSARA II LOTTO FUNZIONALE HIRPINIA - ORSARA		Titolo IMPIANTO LUCE E FORZA MOTRICE IE01 - FABBRICATI TECNICI FA01 Quadri Elettrici MT - Schema elettrico unifilare	
							Data 06/2022	
							Foglio 12 di 15	
							Segue 13	

	1	2	3	4	5	6	7	8	
A		INTERRUTTORE (DI POTENZA)		RELÈ DI PROTEZIONE CON INDICAZIONE DELLE FUNZIONI ABILITATE SECONDO CODICI ANSI	  	INDICAZIONE TIPO INTERRUTTORE: (M) MODULARE (S) SCATOLATO (A) APERTO (M+) MODULARE AD ALTE PRESTAZIONI (NEL CASO DI INTERRUTTORE, DOTATO DI POTERE DI INTERRUZIONE MAGGIORATO E CON CARATTERISTICHE TALI DA CONSENTIRE IL RAGGIUNGIMENTO DI UN MAGGIOR LIMITE DI SELETTIVITÀ CON GLI INTERRUTTORI A VALLE)			
		INTERRUTTORE DI MANOVRA CON FUSIBILE INCORPORATO		RELÈ TERMICO					
B		INTERRUTTORE DI POTENZA AD APERTURA AUTOMATICA		RELÈ MAGNETICO	  		LAMPADA DI SEGNALE LAMPEGGIANTE		
		INTERRUTTORE DI POTENZA AD APERTURA AUTOMATICA, TERMICO		RELÈ A CORRENTE DIFFERENZIALE				LAMPADA A CROCE DI SEGNALE STATO INTERRUTTORE	
C		INTERRUTTORE DI POTENZA AD APERTURA AUTOMATICA, MAGNETICO		RELÈ DI MASSIMA CORRENTE (LUNGO RITARDO)	  		DIODO		
		INTERRUTTORE DI POTENZA AD APERTURA AUTOMATICA, MAGNETOTERMICO		RELÈ DI MASSIMA CORRENTE (CORTO RITARDO)				DIODO EMETTITORE DI LUCE (LED)	
D		INTERRUTTORE DI POTENZA AD APERTURA AUTOMATICA, MAGNETOTERMICO DIFFERENZIALE		RELÈ DI GUASTO A TERRA	  		BOBINA DI COMANDO (SIMBOLO GENERALE)		
		INTERRUTTORE DI POTENZA AD APERTURA AUTOMATICA, FUNZIONANTE PER CORRENTE DIFFERENZIALE		SGANCIATORE DI PROTEZIONE ELETTRONICO CON UNITA' DI MISURA E DIALOGO				BOBINA DI COMANDO (BA O YO) DI APERTURA (BC O YC) DI CHIUSURA (YU) A MANCANZA TENSIONE	
E		INTERRUTTORE PER PROTEZIONE MOTORI (SALVAMOTORE)	 	COM: MODULO DI INTERFACCIA PER SISTEMA DI SUPERVISIONE SEL: MODULO DI SELETTIVITA' LOGICA	  		BOBINA DI COMANDO DI UN RELE' CON RITARDO ALLA RICADUTA		
		DISPOSITIVO AUSILIARIO DI RIARMO AUTOMATICO	  	CONTATTI AUSILIARI PER DISPOSITIVI: (I/E) INSERITO/ESTRATTO (A/C) APERTO/CHIUSO (S/R) SCATTATO RELÈ (M) STATO MOLLE				BOBINA DI COMANDO DI UN RELE' CON RITARDO ALL'ATTRAZIONE	
		RELE' DI CONTROLLO ISOLAMENTO (POLO A TERRA)						BOBINA DI COMANDO DI UN RELE' AD IMPULSI	
		RELE' DI CONTROLLO TENSIONE							
F	 			PROGETTO ESECUTIVO ITINERARIO NAPOLI - BARI RADDOPPIO TRATTA APICE - ORSARA II LOTTO FUNZIONALE HIRPINIA - ORSARA	Titolo IMPIANTO LUCE E FORZA MOTRICE IE01 - FABBRICATI TECNICI FA01 Quadri Elettrici MT - Schema elettrico unifilare	Data 06/2022 Foglio 13 di 15 Segue 14			

	1	2	3	4	5	6	7	8
A		INTERRUTTORE (DI POTENZA)		RELÈ DI PROTEZIONE CON INDICAZIONE DELLE FUNZIONI ABILITATE SECONDO CODICI ANSI		INDICAZIONE TIPO INTERRUTTORE: (M) MODULARE (S) SCATOLATO (A) APERTO (M+) MODULARE AD ALTE PRESTAZIONI (NEL CASO DI INTERRUTTORE, DOTATO DI POTERE DI INTERRUZIONE MAGGIORATO E CON CARATTERISTICHE TALI DA CONSENTIRE IL RAGGIUNGIMENTO DI UN MAGGIOR LIMITE DI SELETTIVITÀ CON GLI INTERRUTTORI A VALLE)		
		INTERRUTTORE DI MANOVRA CON FUSIBILE INCORPORATO		RELÈ TERMICO				
B		INTERRUTTORE DI POTENZA AD APERTURA AUTOMATICA		RELÈ MAGNETICO				LAMPADA DI SEGNALEGGIAZIONE LAMPEGGIANTE
		INTERRUTTORE DI POTENZA AD APERTURA AUTOMATICA, TERMICO		RELÈ A CORRENTE DIFFERENZIALE				(G) GENERALE (S) SELETTIVO (R) RITARDATO
C		INTERRUTTORE DI POTENZA AD APERTURA AUTOMATICA, MAGNETICO		RELÈ DI MASSIMA CORRENTE (LUNGO RITARDO)				DIODO
		INTERRUTTORE DI POTENZA AD APERTURA AUTOMATICA, MAGNETOTERMICO		RELÈ DI MASSIMA CORRENTE (CORTO RITARDO)				(G) GENERALE (S) SELETTIVO (R) RITARDATO
D		INTERRUTTORE DI POTENZA AD APERTURA AUTOMATICA, MAGNETOTERMICO DIFFERENZIALE		RELÈ DI GUASTO A TERRA				BOBINA DI COMANDO (SIMBOLO GENERALE)
		INTERRUTTORE DI POTENZA AD APERTURA AUTOMATICA, FUNZIONANTE PER CORRENTE DIFFERENZIALE		SGANCIATORE DI PROTEZIONE ELETTRONICO CON UNITA' DI MISURA E DIALOGO				(G) GENERALE (S) SELETTIVO (R) RITARDATO
		INTERRUTTORE PER PROTEZIONE MOTORI (SALVAMOTORE)		COM: MODULO DI INTERFACCIA PER SISTEMA DI SUPERVISIONE SEL: MODULO DI SELETTIVITA' LOGICA				BOBINA DI COMANDO DI UN RELE' CON RITARDO ALLA RICADUTA
E		DISPOSITIVO AUSILIARIO DI RIARMO AUTOMATICO		CONTATTI AUSILIARI PER DISPOSITIVI: (I/E) INSERITO/ESTRATTO (A/C) APERTO/CHIUSO (SR) SCATTATO RELÈ (M) STATO MOLLE				(G) GENERALE (S) SELETTIVO (R) RITARDATO
		RELE' DI CONTROLLO ISOLAMENTO (POLO A TERRA)						BOBINA DI COMANDO DI UN RELE' AD IMPULSI
		RELE' DI CONTROLLO TENSIONE						(RD) ROSSO (GN) VERDE (YE) GIALLO (BL) BLU (WH) BIANCO (OG) ARANCIONE
F				PROGETTO ESECUTIVO ITINERARIO NAPOLI - BARI RADDOPPIO TRATTA APICE - ORSARA II LOTTO FUNZIONALE HIRPINIA - ORSARA	Titolo IMPIANTO LUCE E FORZA MOTRICE IE01 - FABBRICATI TECNICI FA01 Quadri Elettrici MT - Schema elettrico unifilare	Data 06/2022 Foglio 14 di 15 Segue 15		

	1	2	3	4	5	6	7	8
A		TRASFORMATORE SEGNO GRAFICO GENERALE		CONVERTITORE DI POTENZA SEGNO GRAFICO GENERALE		CASSETTA DI DERIVAZIONE/MORSETTIERA		
		TRASFORMATORE A DUE AVVOLGIMENTI CON SCHERMO-TRASFORMATORE D'ISOLAMENTO		RADDRIZZATORE				
B		TRASFORMATORE CON PRESA CENTRALE SU UN'AVVOLGIMENTO		CONVERTITORE DI CORRENTE CONTINUA IN ALTERNATA (INVERTER)				
		TRASFORMATORE TRIFASE COLLEGAMENTO STELLA TRIANGOLO		COMMUTATORE STATICO				
C		TRASFORMATORE DI SICUREZZA		GRUPPO DI CONTINUITÀ ASSOLUTA (UPS)				
		AUTOTRASFORMATORE		AVVIATORE (SIMBOLO GENERALE)				
		AVVOLGIMENTO TRIFASE A TRIANGOLO		AVVIATORE A GRADINI				
D		AVVOLGIMENTO TRIFASE A TRIANGOLO APERTO		AVVIATORE CON REGOLAZIONE (V: TENSIONE, F: FREQUENZA) SOFT STARTER				
		AVVOLGIMENTO TRIFASE A STELLA		AVVIATORE DI TIPO DIRETTO CON CONTATTORE				
E		AVVOLGIMENTO TRIFASE A STELLA CON NEUTRO ACCESSIBILE DALL'ESTERNO		AVVIATORE STELLA TRIANGOLO				
		AVVOLGIMENTO TRIFASE A ZIG-ZAG		AVVIATORE MEDIANTE AUTOTRASFORMATORE				
F		MACCHINA ROTANTE O SISTEMA CON MACCHINA ROTANTE: (G) GENERATORE (M) MOTORE		AVVIATORE PER MOTORE IN C.C.				
	 		PROGETTO ESECUTIVO ITINERARIO NAPOLI - BARI RADDOPPIO TRATTA APICE - ORSARA II LOTTO FUNZIONALE HIRPINIA - ORSARA			Titolo IMPIANTO LUCE E FORZA MOTRICE IE01 - FABBRICATI TECNICI FA01 Quadri Elettrici MT - Schema elettrico unifilare		Data 06/2022 Foglio 15 di 15 Segue