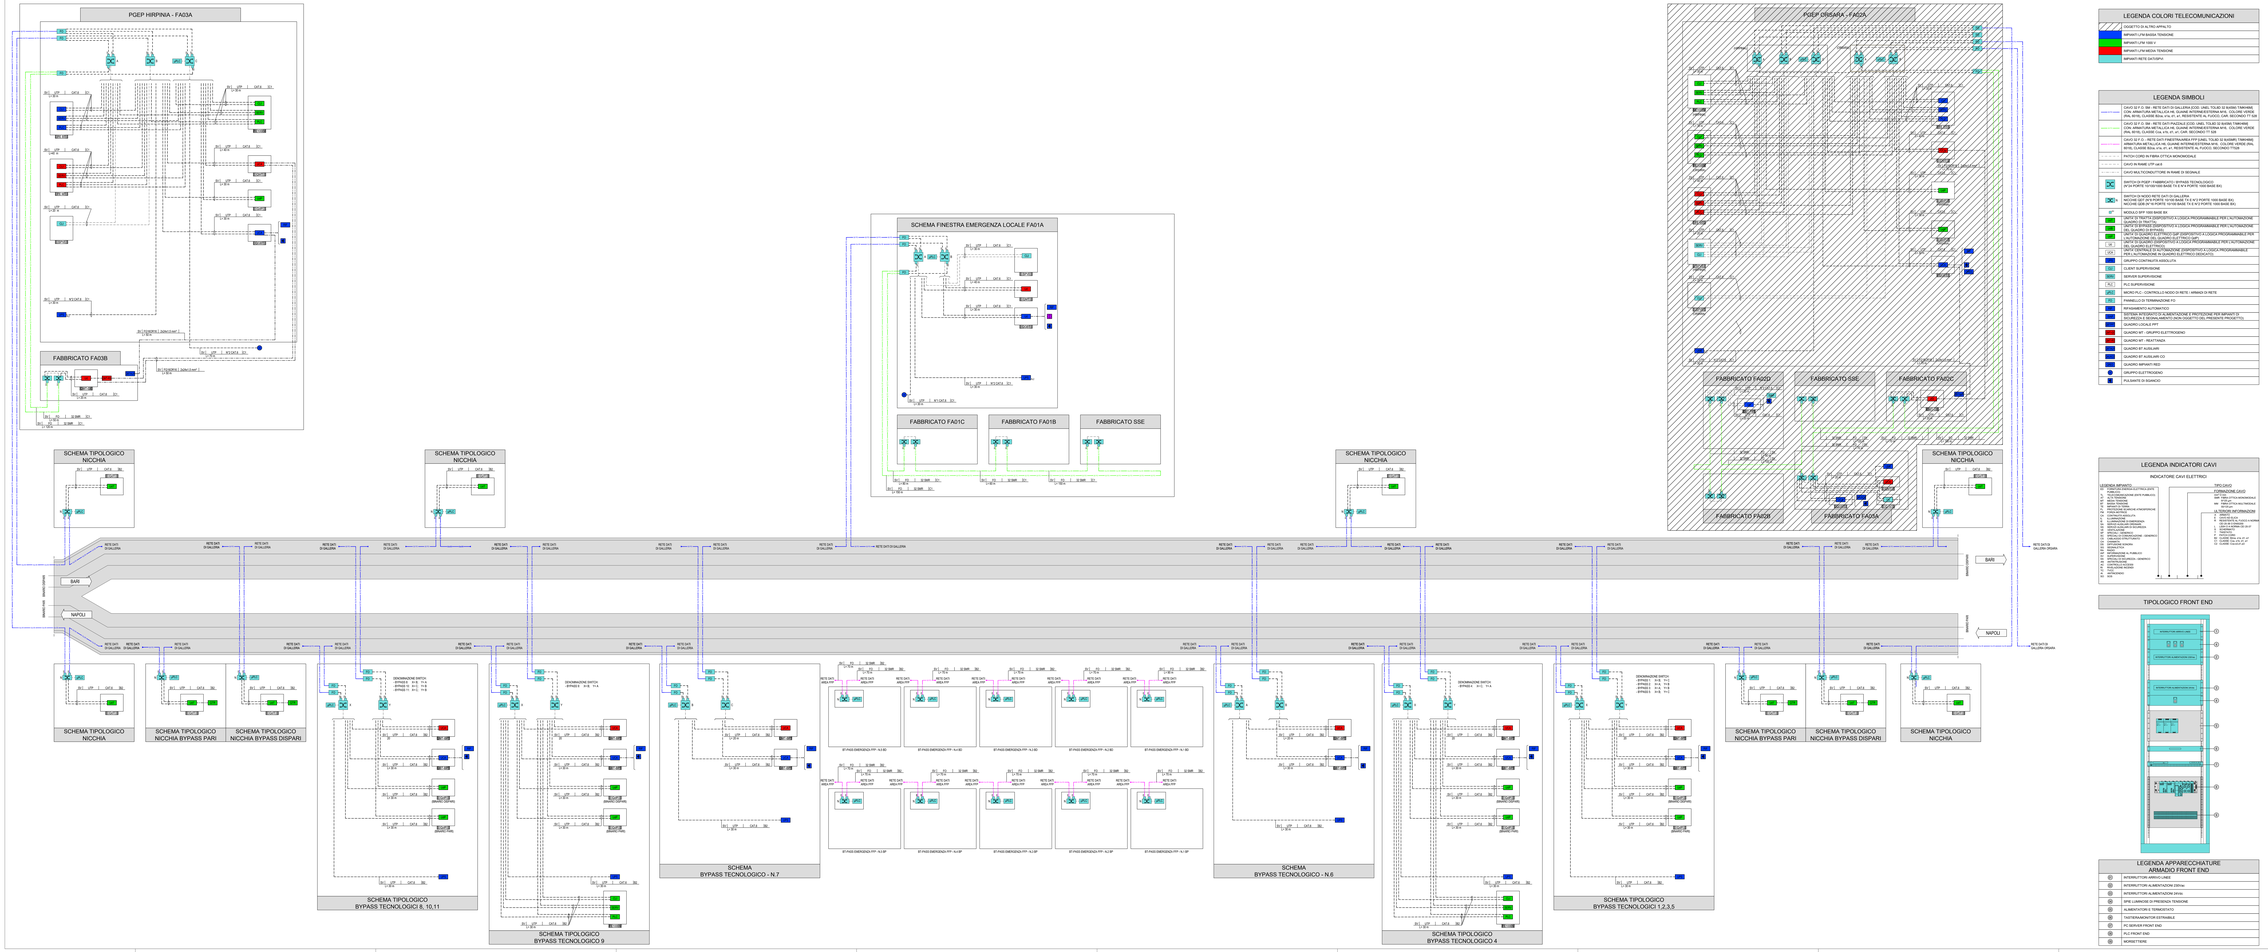
PGEP HIRPINIA - FA03A
FABBRICATO FA03B
SCHEMA FINESTRA EMERGENZA LOCALE FA01A
FABBRICATO FA01C
FABBRICATO FA01B
FABBRICATO SSE
PGEP ORSARA - FA02A
FABBRICATO FA02D
FABBRICATO SSE
FABBRICATO FA02C
FABBRICATO FA02B
FABBRICATO FA02A
SCHEMA TIPOLOGICO NICCHIA
SCHEMA TIPOLOGICO NICCHIA BYPASS PARI
SCHEMA TIPOLOGICO NICCHIA BYPASS DISPARI
SCHEMA TIPOLOGICO BYPASS TECNOLOGICO 8, 10,11
SCHEMA TIPOLOGICO BYPASS TECNOLOGICO 9
SCHEMA BYPASS TECNOLOGICO - N.7
SCHEMA BYPASS TECNOLOGICO - N.6
SCHEMA TIPOLOGICO BYPASS TECNOLOGICO 4
SCHEMA TIPOLOGICO BYPASS TECNOLOGICI 1,2,3,5
BARI
NAPOLI
LEGENDA COLORI TELECOMUNICAZIONI
LEGENDA SIMBOLI
LEGENDA INDICATORI CAVI
INDICATORE CAVI ELETTRICI
TIPOLOGICO FRONT END
LEGENDA APPARECCHIATURE ARMADIO FRONT END
GALLERIA HIRPINIA
KEY-PLAN
ZONE INTERESSATE
COMMITTENTE:
RFI RETE FERROVIARIA ITALIANA
GRUPPO FERROVIE DELLO STATO ITALIANE
DIREZIONE LAVORI:
ITALFERR
GRUPPO FERROVIE DELLO STATO ITALIANE
APPALTATORE:
CONSORZIO:
HIRPINIA - ORSARA AV
SOCI:
webuild Italia
PIZZAROTTI
PROGETTAZIONE:
MANDANTI:
PROGETTO ESECUTIVO
ITINERARIO NAPOLI - BARI
RADDOPPIO TRATTA APICE - ORSARA
II LOTTO FUNZIONALE HIRPINIA - ORSARA
IMPIANTO LUCE E FORZA MOTRICE
IMPIANTI LFM IN GALLERIA, AMBOCCHI E FINESTRE
IMPIANTI LFM GALLERIA HIRPINIA
Architettura Sistema di supervisione LFM
APPALTATORE
Consorzio Hirpinia Orsara AV
il Direttore Tecnico
Ing. P. M. Dalmonte
DIRETTORE DELLA PROGETTAZIONE
Consorzio Hirpinia Orsara AV
responsabile specialistica
Ing. G. Cassani
PROGETTISTA
Ing. A. Mario
COMMESSA
LOTTO
FASE
ENTE
TIPO DOC.
OPERA/DISCIPLINA
PROGR.
REV.
SCALA:
IF3A
00
P2
F2
D5
A
L1F0D0D
01
B
Rev.
Descrizione
Redatto
Data
Verificato
Data
Approvato
Data
Autorizzato Data
A
1-16-24 - Emissione Ottiva
N. Di Stefano
01/16/24
C. Pitzurello
01/16/24
V. Mirto
01/16/24
Ing. G. Gandi
B
1-30-24 - Ok ARE con prescrizioni
N. Di Stefano
01/30/24
C. Pitzurello
01/30/24
V. Mirto
01/30/24
01/30/24
File: IF3A02EZZCRLF0100013B.dwg
n. Elab.: