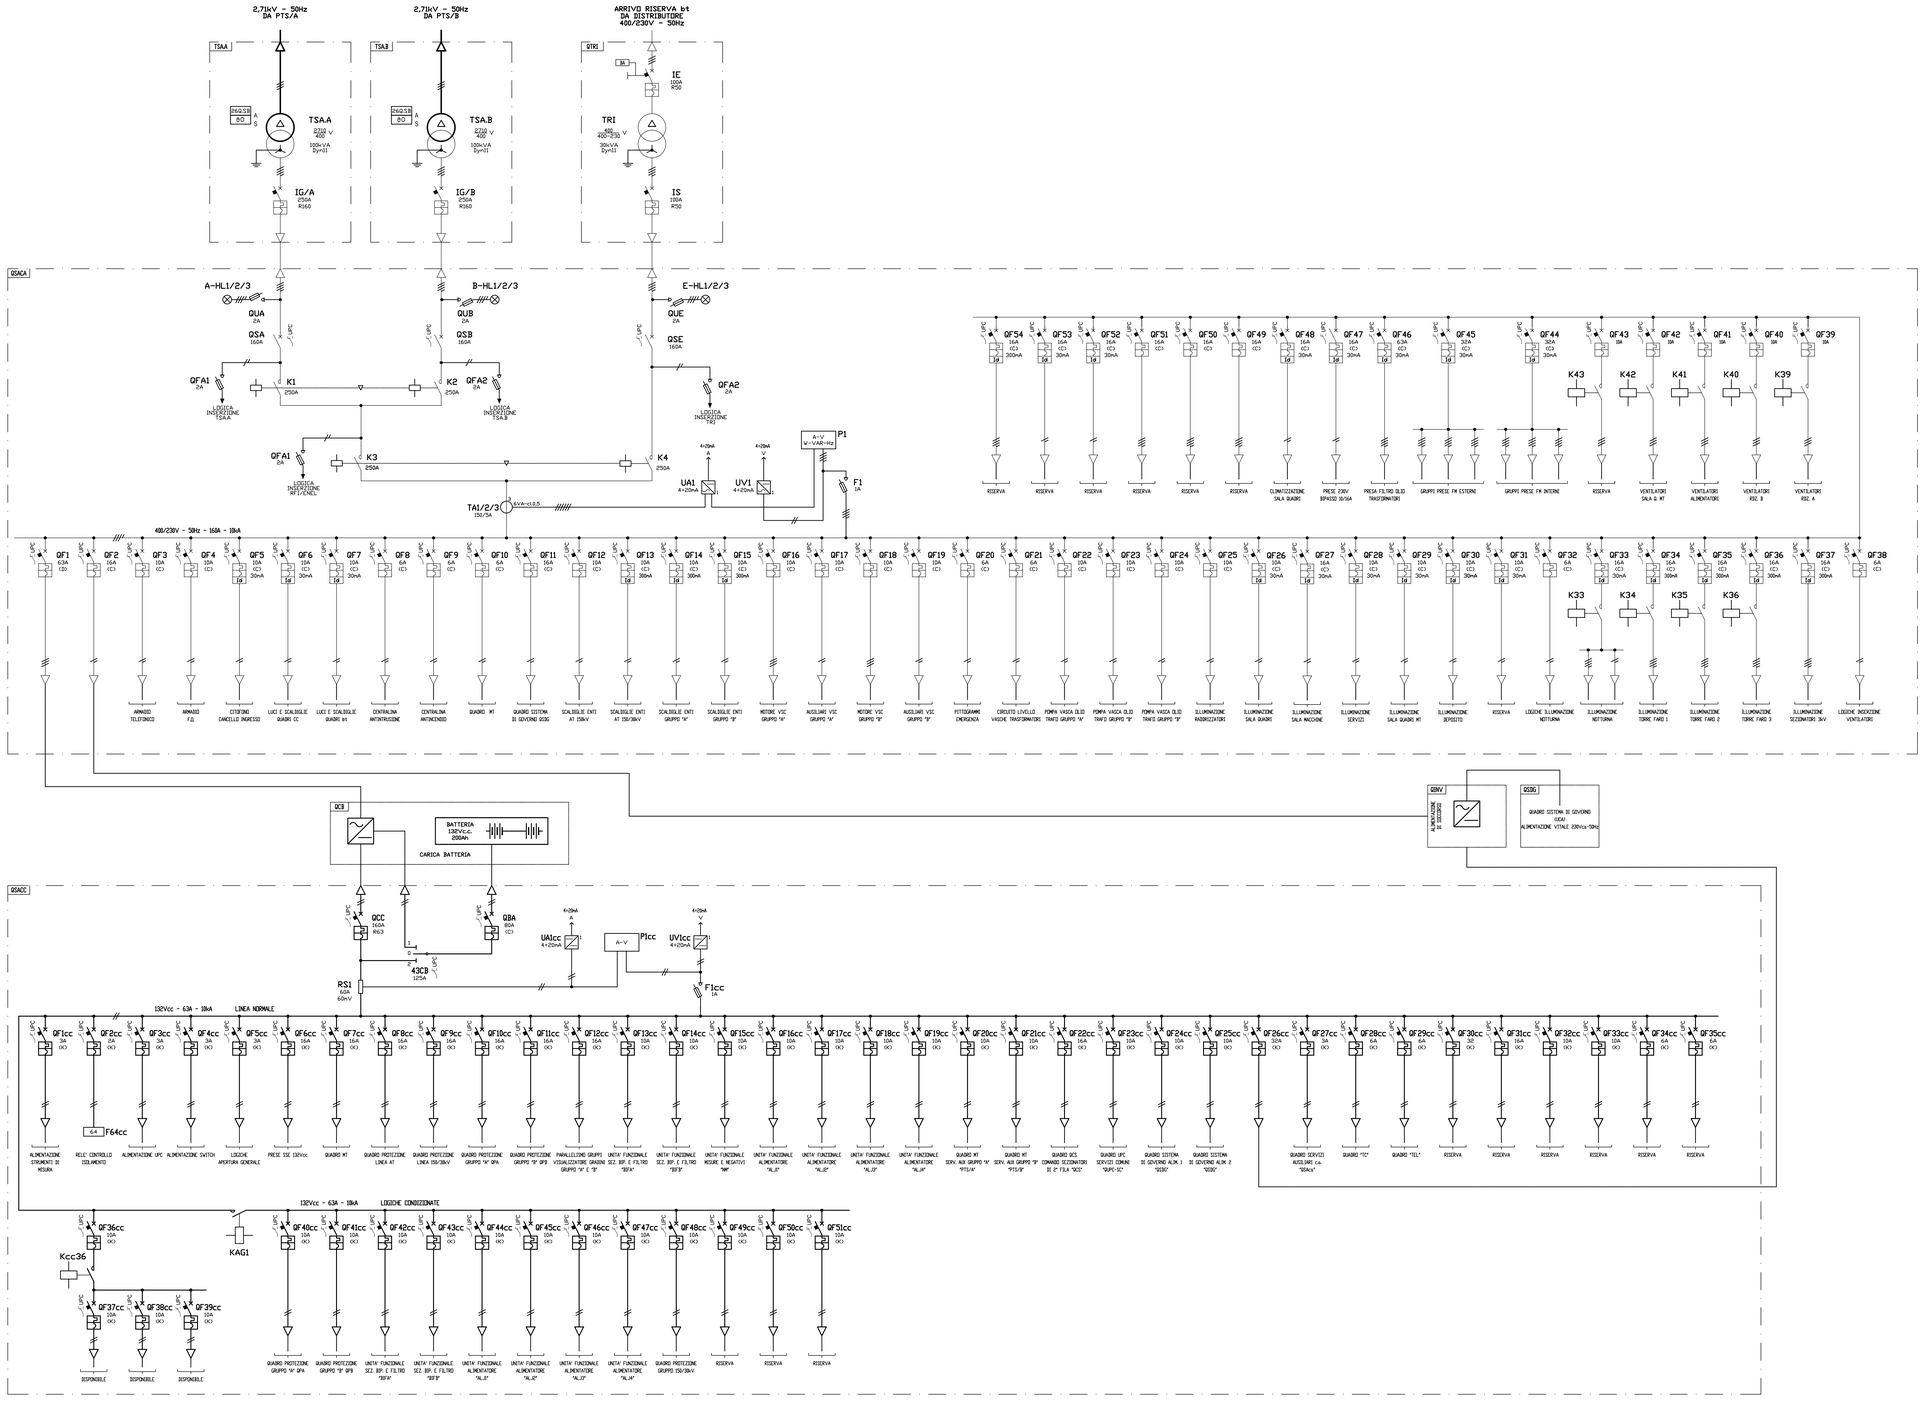

LEGENDA SIMBOLI

	INTERRUTTORE		INTERRUTTORE DI POTENZA AD APERTURA : AUTOMATICA TERMICA MAGNETICA DIFFERENZIALE		COMMUTATORE A 2 POS.
	INTERRUTTORE DI MANOVRA SEZIONATORE SOTTOCARICO				COMMUTATORE A 3 POS. CON ZERO CENTRALE
	CONTATTORE		FUSIBILE		LAMPADA (SEGNO GENERALE) ... WATT
	SEZIONATORE A DOPPIA INTERRUZIONE		BOBINA DI COMANDO		CONVERTITORE CA/CC
	INTERRUTTORE DI MANOVRA SEZIONATORE SOTTOCARICO	TA...	TRASFORMATORE DI CORRENTE T.A.		RESISTORE SEGNO GENERALE
	INTERRUTTORE DI POTENZA AD APERTURA AUTOMATICA	V A	VOLTMETRO AMPEROMETRO WATTMETRO		CONDENSATORE SEGNO GENERALE
	TRASFORMATORE A DUE AVVOLGIMENTI		TRASFORMATORE DI CORRENTE		APPARECCHIATURA/STRUM. SITUATA ESTERNO QUADRO
	INTERBLOCCO MECCANICO TRA DUE APPARECCHI		RELE BUCHHOLZ		STRUMENTO SITUATO INTERNO/FRONTE QUADRO
M	COMANDO A MOTORE ELETTRICO		TERMOMETRO A CONTATTI ELETTRICI		CAVO
	INTERRUTTORE DI MANOVRA SEZIONATORE CON FUSIBILE INCORPORATO		ELEMENTO RISCALDATORE		ISOLATORE PASSANTE

CIRCUITI AUSILIARI

	CONNESSIONE CONDUTTORI		CONTATTO DI POSIZIONE IN CHIUSURA (FINECORSA)		BOBINA COMANDO DI RELE' CON RITARDO ALLA RICADUTA
	DERIVAZIONE		CONTATTO DI POSIZIONE IN APERTURA (FINECORSA)		BOBINA COMANDO DI RELE' CON RITARDO ALLA ATTRAZIONE
	CONTATTO DI CHIUSURA		CONTATTO DI CHIUSURA SENSIBILE ALLA TEMPERATURA		FUSIBILE N.n FOGLIO N.x
	CONTATTO DI APERTURA		CONTATTO DI CHIUSURA SENSIBILE AI GAS (BUCHHOLZ)	L (x)	L. = Identifica n° lampada (x)= colore spiccia: V= Verde ; Bi= Bianca; R= Rossa ; G= Gialla
	CONTATTO DI SCAMBIO CON INTERR. MOMENTANEA		COMANDO A PULSANTE	X n...	MORSETTIERA X MORSETTO n
	CONTATTO A DUE VIE E TRE POSIZIONI CON POSIZIONE CENTRALE DI APERTURA		CONTATTO DI APERTURA DI RELE' TERMICO		PRESA E SPINA (CONNETTORE)
	CONTATTO DI CHIUSURA RITARDATO ALLA CHIUSURA		COMANDO DI SICUREZZA (CON PULSANTE O FUNGO)	Xa...	MORSETTIERA A CAMPO (MORSETTIERA XA...)
	CONTATTO DI APERTURA RITARDATO ALLA CHIUSURA		BOBINA DI COMANDO		PRESA E SPINA DI PARTITORE
	CONTATTI AUSILIARI (SEGNO GENERALE)		BOBINA DI APERTURA INTERRUTTORE GENERALE	Kn x	TELERUTTORE N.n FOGLIO N.x
1	NUMERO MORSETTO APPAR. E STRUMENTI INT. QUADRO		BOBINA COMANDO DI UN RELE RAPIDO (AUSILIARI)		

COMMITTENTE:

RFI RETE FERROVIARIA ITALIANA
GRUPPO FERROVIE DELLO STATO ITALIANE

DIREZIONE LAVORI:

ITALFERR
GRUPPO FERROVIE DELLO STATO ITALIANE

APPALTATORE:
CONSORZIO:
HIRPINIA - ORSARA AV

SOCI:
webuild Italia
PIZZAROTTI SINCE 1910

PROGETTAZIONE:
MANDATARIA:
ROCKSOIL S.p.A.

MANDANTI:
NET ENGINEERING
PINI ITALIA
GJF
ELITECH-PIR

PROGETTO ESECUTIVO

ITINERARIO NAPOLI - BARI
RADDOPPIO TRATTA APICE - ORSARA
II LOTTO FUNZIONALE HIRPINIA - ORSARA

SE00 - SOTTOSTAZIONI ELETTRICHE

SE01 - SSE ARIANO
ELABORATI A CARATTERE GENERALE SSE ARIANO
SCHEMA UNIFILARE SERVIZI AUSILIARI

APPALTATORE	DIRETTORE DELLA PROGETTAZIONE	PROGETTISTA
Consorzio HIRPINIA - ORSARA AV Il Direttore Tecnico Ing. P. M. Gianvecchio 13/08/2021	Il Responsabile integrazione fra le varie prestazioni specialistiche Ing. G. Cassani	GJF Ing. M. De Leo

COMMESSA	LOTTO	FASE	ENTE	TIPO DOC.	OPERA/DISCIPLINA	PROGR.	REV.	SCALA:
IF3A	02	E	ZZ	DX	SE0100	002	A	/

Rev.	Descrizione	Redatto	Data	Verificato	Data	Approvato	Data	Autorizzato Data
A	C 06.00 - Emissione 120gg	E. Pezza	11/11/2021	R. Stella	11/11/2021	M.Simeone	11/11/2021	Ing. M. Simeone 11/11/2021

File: IF3A02EZZDXSE0100002A.dwg

n.Elab.: