



SEZIONATORI S1, S2, S3, S4

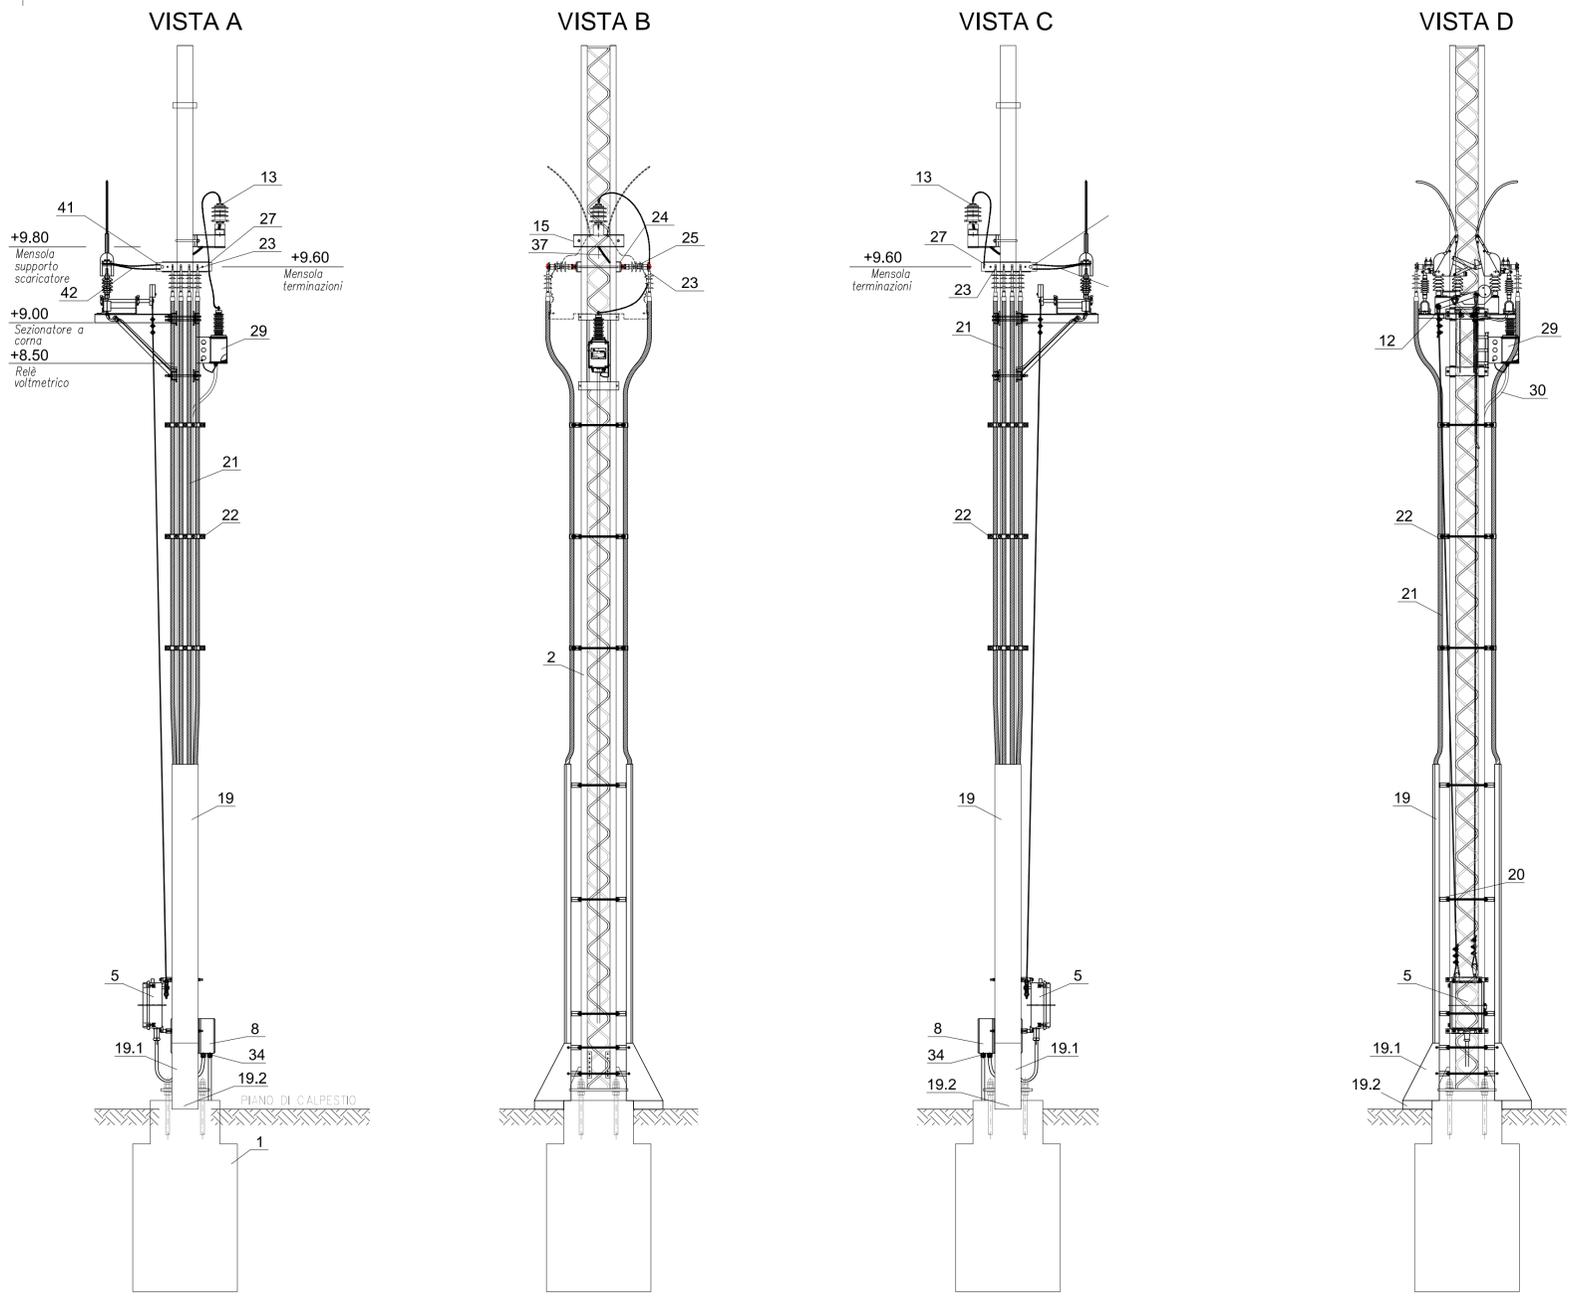


Nota
Per le opere civili relative al basamenti vedi elaborato di riferimento IF3A02EZZDXSE0100004

PIANTA TIPICA BASAMENTO SEZ. 1ª FILA

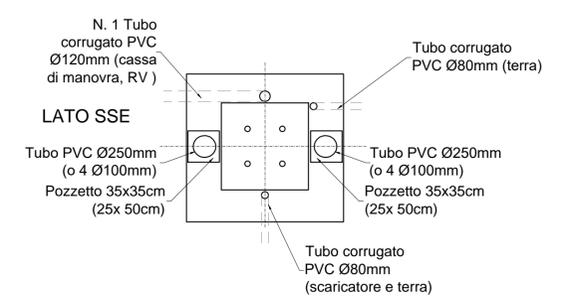

VISTA IN PIANTA

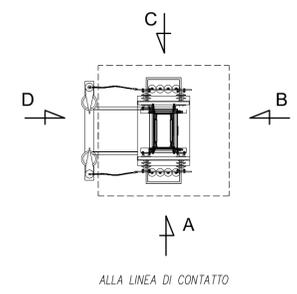

Posiz.	Descrizione
1	Blocco di fondazione Tipo P3
2	Palo LSU 22c
3	Sezionatore unipolare a corna
4	Mensola di sostegno per sezionatore unipolare a corna - per palo LSU 22c - montaggio singolo su lato largo
5	Argano a motore - comando a eccitazione (ripetizione del sez. di 1ª fila)
7	Staffa di sostegno argano a motore - per palo LSU 22c
8	Cassetta derivazione cavi
9	Terminale inferiore
10	Fune di acciaio zincato Ø10mm
11	Morsetti a cavallotto in acciaio inox per fune Ø10mm
12	Redance per fune Ø10mm
13	Scaricatore cat. 768/480 Specifica Tecnica RFI DTC ST E SP IFS SS 144A
15	Mensola sostegno scaricatore
19	Protezione metallica per cavi 1x500mmq, in canale 300x75
19.1	Protezione risalita cavi alla base del palo comprensivo di staffe
19.2	Basi rettilinee 300x75
20	Staffa di fissaggio protezione metallica per cavi 1x500mmq
21	Cavi 1x500mmq (4x1x500 mmq)
22	Staffa di fissaggio cavi 1x500mmq
23	Terminazione per esterno per cavo 500mmq completa di capocorda a compressione
24	Mensola doppia sostegno barratura in rame e terminazioni per esterno
25	Isolatore per esterno 3 kV
27	Barre di rame per collegamento terminazioni cavi
29	Relè voltmetrico (per asservimento) del tipo ad interfaccia Fibra ottica (794/092) Spec. RFI DMA IM SP IFS 363
30	Tubo in pvc Ø40 mm serie pesante per cavo bt 1x35mmq e Fibra ottica, con manicotti di giunzione
34	Raccordo metallico guaina - scatola
35	Guaina flessibile in acciaio zincato con rivestimento in gomma
37	Corda nuda di rame 1x120mmq (collegamento a terra scaricatore) contenuta in tubo Ø40 in PVC trasparente
38	Capicorda a compressione per cavo 1x120mmq - con foro Ø15mm
41	Capicorda a compressione a doppio foro per corda CU 230mmq
42	N. 2 Corde CU 230mmq

COMMITTENTE:

DIREZIONE LAVORI:

APPALTATORE:
CONSORZIO: ORSARA - BOVINO AV

SOCI:

PROGETTAZIONE:
MANDATARIA: ROCKSOUL S.p.A.

MANDANTI:

PROGETTO ESECUTIVO

ITINERARIO NAPOLI - BARI
RADDOPPIO TRATTA ORSARA - BOVINO

SE00 - SOTTOSTAZIONI ELETTRICHE
SE01 - SSE ARIANO
PIAZZALE SSE IMPIANTI
ALLESTIMENTO PALI SEZIONATORI 3kV E BASAMENTI

APPALTATORE Consorzio ORSARA - BOVINO AV Il Direttore Tecnico Ing. P. M. Gianvecchio 08/02/2022	DIRETTORE DELLA PROGETTAZIONE Il Responsabile integrazione fra le varie prestazioni specialistiche Ing. G. Cassani	PROGETTISTA Ing. M. De Leo
---	--	-----------------------------------

COMMESSA LOTTO FASE ENTE TIPO DOC. OPERA/DISCIPLINA Progr. REV. SCALA:

IF3A 02 E ZZ DX SE0100 009 A

Rev.	Descrizione	Redatto	Data	Verificato	Data	Approvato	Data	Autorizzato Data
A	C 08.00 - Emissione 180gg	E. Pezza	08/02/2022	R. Stella	08/02/2022	M. Simeone	08/02/2022	Ing. M. Simeone