




PARTICOLARE COLLEGAMENTI NEGATIVO

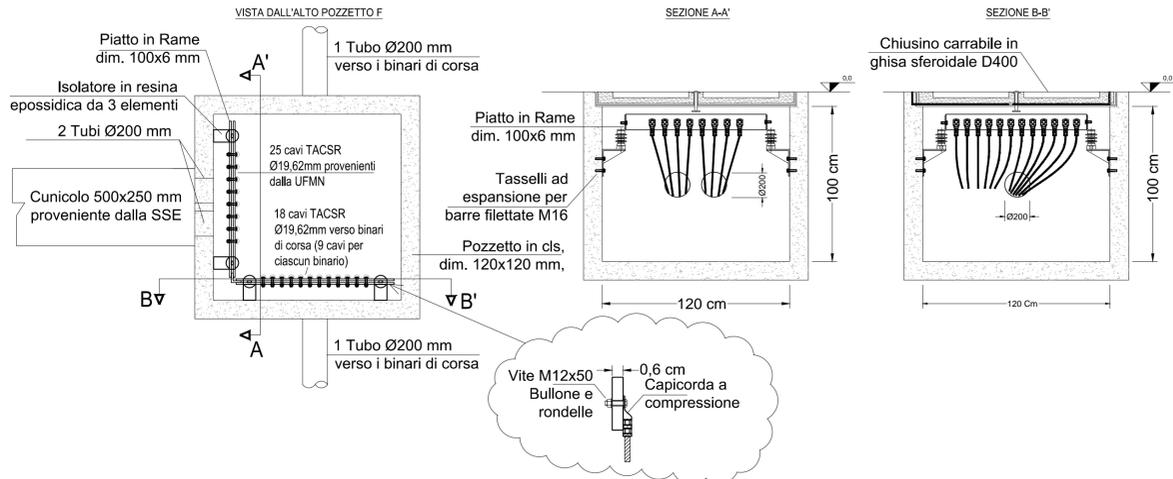

USCITA CAVI TACSR DA SSE ARIANO A
FINESTRA DI EMERGENZA

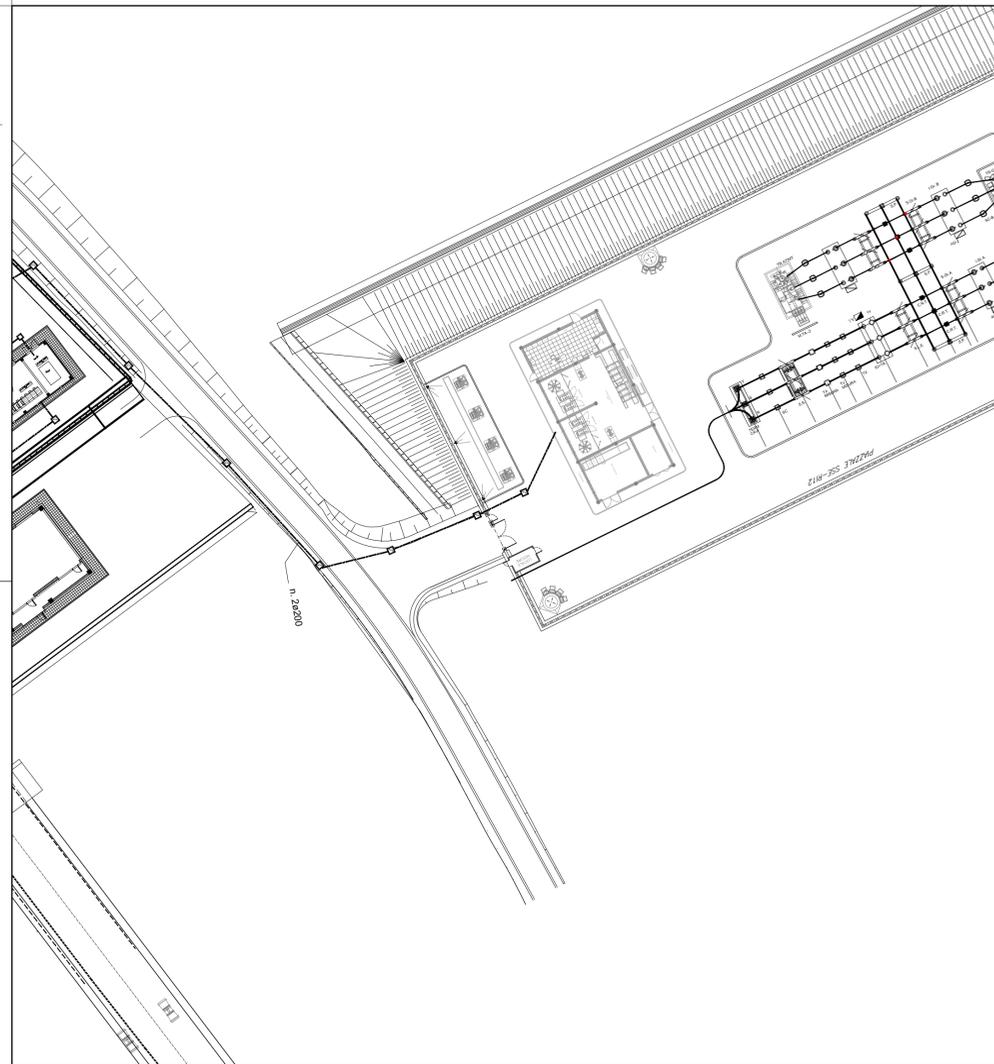


LEGENDA		Q.TA'
	TUBAZIONE INTERRATA 2xØ200mm - CANALIZZAZIONI CAVI TACSR	520m
	CUNICOLO INTERRATO 500x250mm - CAVI TACSR	1290m
	POZZETTO 100x100x100mm - DISTRIBUZIONE NEGATIVO NEI PIAZZALI	13

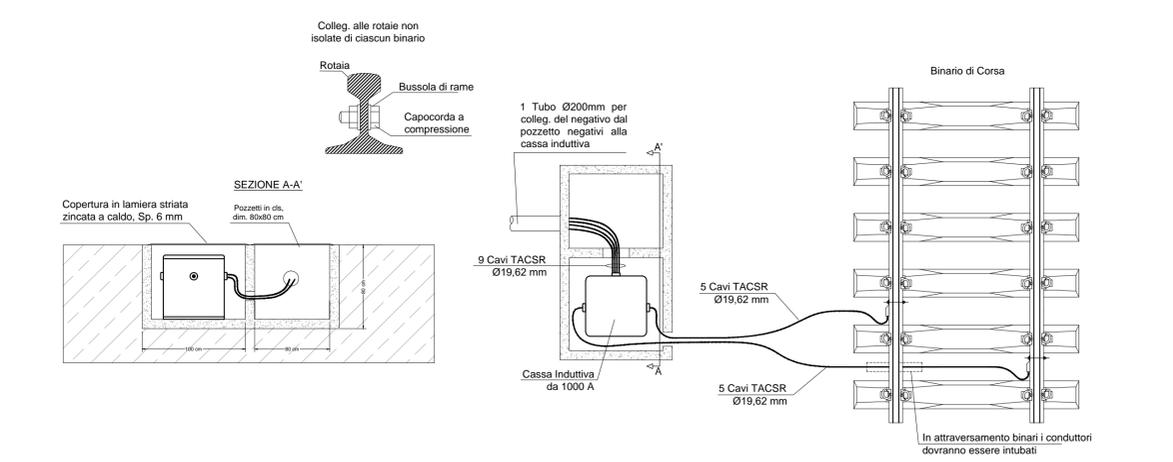

DOCUMENTI DI RIFERIMENTO	
CODIFICA	DESCRIZIONE
IF3A02EZZPASE0100004	SSE Ariano - Piazzale SSE impianti/Andamento canalizzazioni

DISTRIBUZIONE NEGATIVO IN FINESTRA EMERGENZA

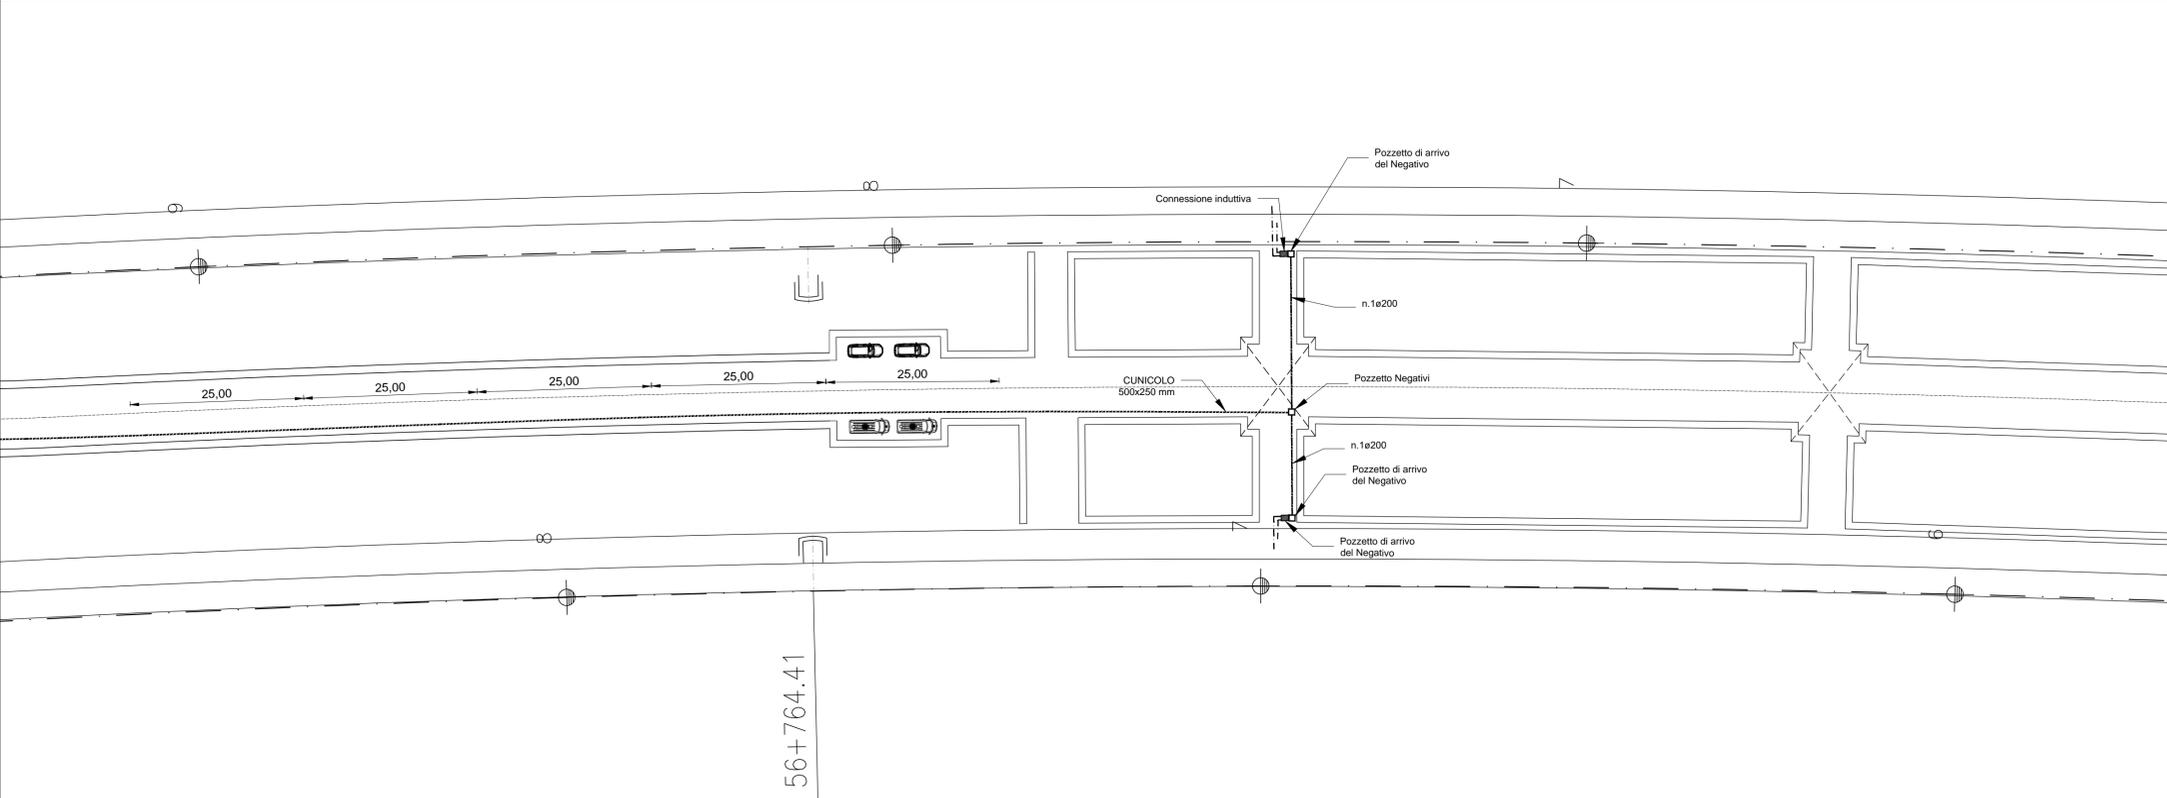

COMMITTENTE:

DIREZIONE LAVORI:

APPALTATORE: **ORSARA - BOVINO AV** SOCI: **webuild Italia** **PIZZAROTTI**

PROGETTAZIONE: **ROKSOIL** MANDATARIA: **NET ENGINEERING** **OPINI** **GPF** **ELETTRETECH** **TUNNEL CONSULT**

PROGETTO ESECUTIVO

ITINERARIO NAPOLI - BARI
RADDOPPIO TRATTA ORSARA - BOVINO

SE00 - SOTTOSTAZIONI ELETTRICHE
SE01 - SSE ARIANO
PIAZZALE SSE IMPIANTI
PLANIMETRIA E PARTICOLARI DI POSA CANALIZZAZIONE DEL NEGATIVO DI SSE (AI BINARI)

APPALTATORE Consorzio ORSARA - BOVINO AV Il Direttore Tecnico Ing. P. M. Gianvecchio 08/02/2022	DIRETTORE DELLA PROGETTAZIONE Il Responsabile integrazione fra le varie prestazioni specialistiche Ing. G. Cassani	PROGETTISTA Ing. M. De Leo
---	--	-----------------------------------

COMMESSA LOTTO FASE ENTE TIPO DOC. OPERA/DISCIPLINA PROGR. REV. SCALA:

IF3A 02 E ZZ DX SE0100 0117 A /

Rev.	Descrizione	Redatto	Data	Verificato	Data	Approvato	Data	Autorizzato	Data
A	C 08.00 - Emissione 19099	E. Pezza	08/02/2022	R. Stella	08/02/2022	M. Simeone	08/02/2022	Ing. M. Simeone	

File: IF3A02EZZDXSE0100017A.dwg n.Elabor.: /