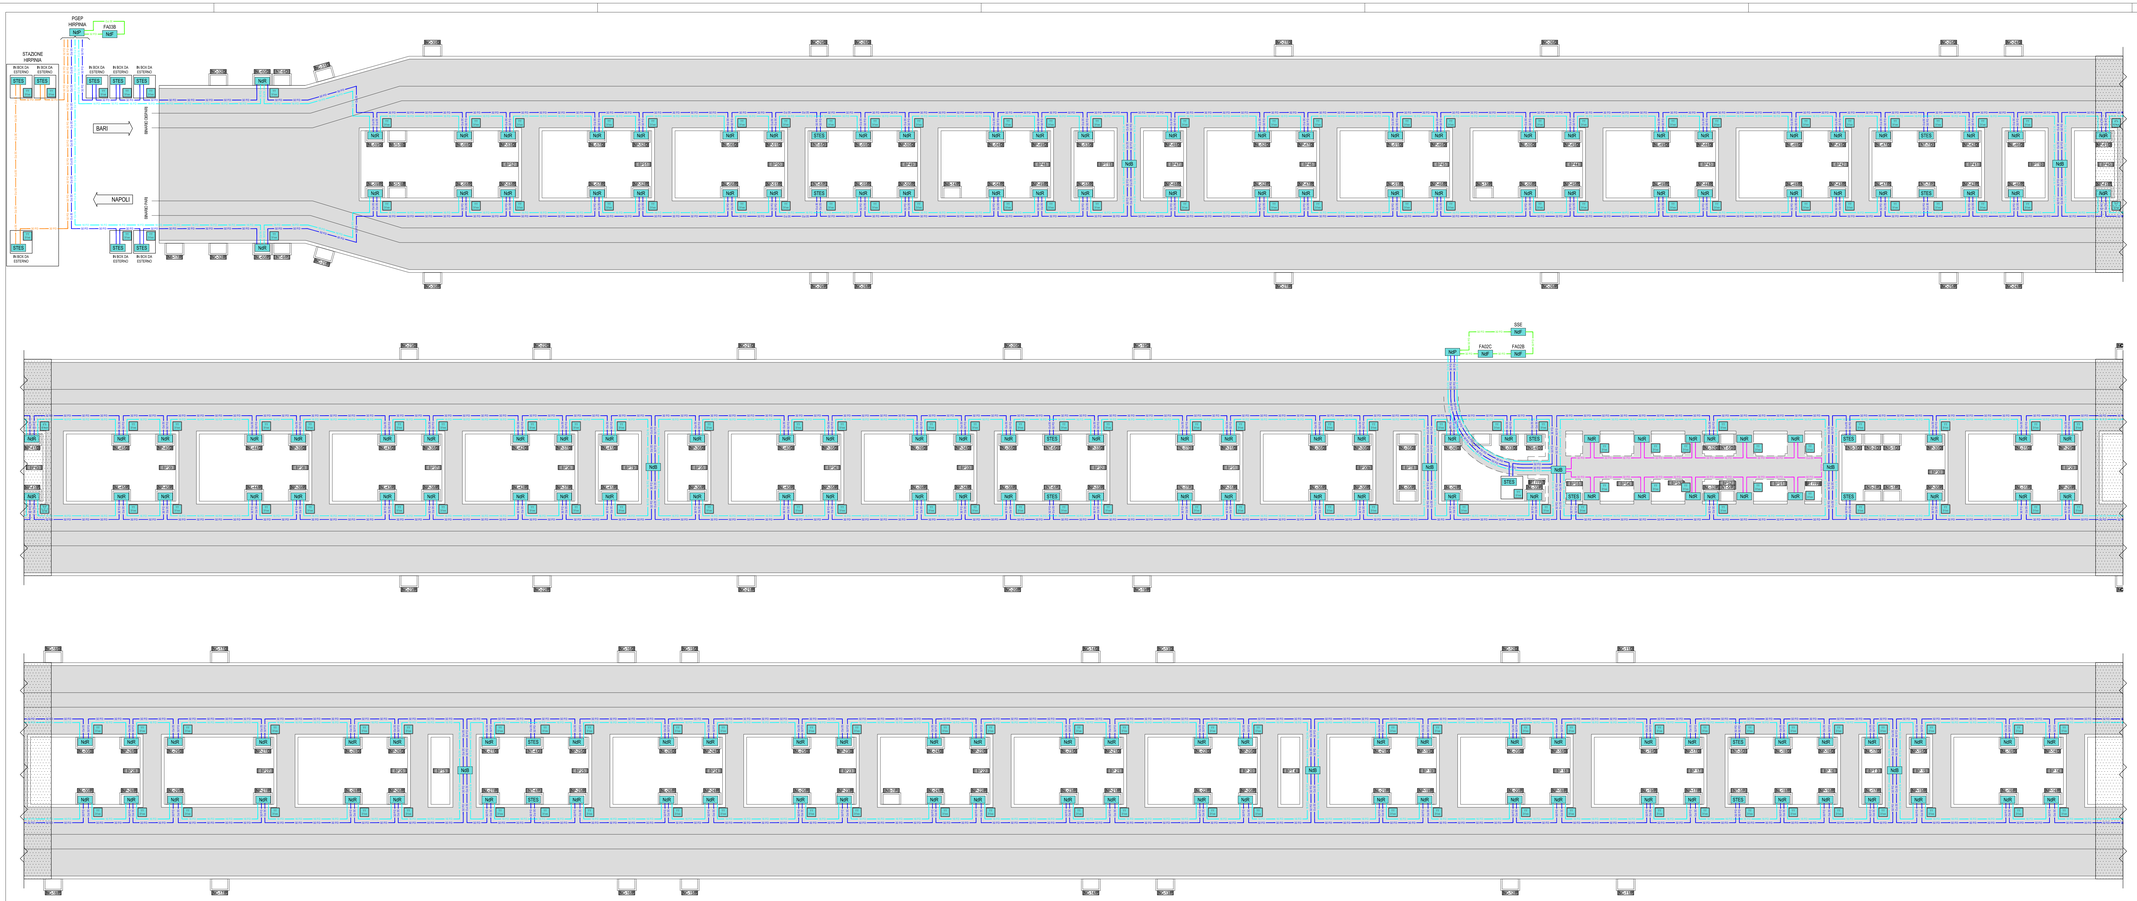

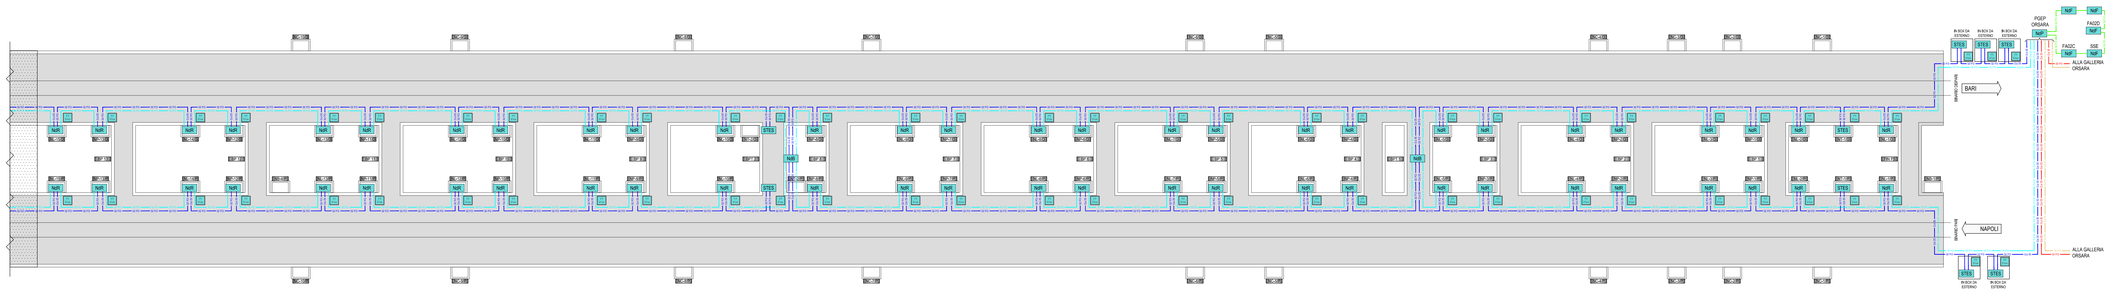

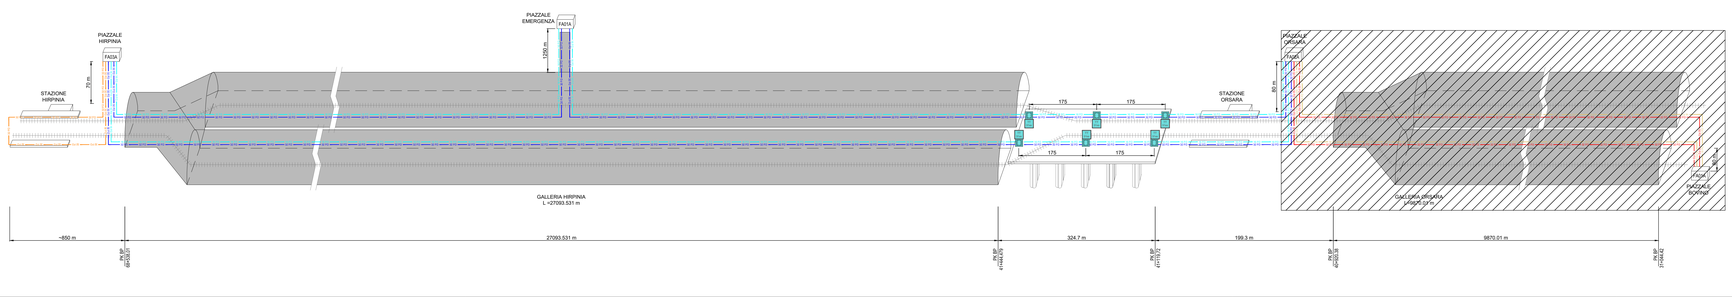

LEGENDA COLORI IMPIANTI

	IMPIANTI DI ILLUMINAZIONE
	IMPIANTI DI FORZA MOTRICE
	IMPIANTI DI SUPERVISIONE
	IMPIANTI DI DIFFUSIONE SONORA
	IMPIANTI DI INFORMAZIONE AL PUBBLICO
	IMPIANTI DI VENTILAZIONE

LEGENDA DENOMINAZIONE NICCHIE, BY-PASS CON USCITA DI EMERGENZA

INDICATORE NICCHIE

XX 00 L

TIPO
- NB NICCHIA BTS
- NC NICCHIA CASSE INDUTTIVE
- NL NICCHIA LUCE E FORZA MOTRICE
- NP NICCHIA PASSIVA
- NT NICCHIA TECNOLOGICA
- NS NICCHIA STES

LATO
- L LATO PARI
- D LATO DISPARI

NUMERAZIONE PROGRESSIVA

INDICATORE BY-PASS

XX 00

TIPO
- BP BY-PASS
- BPT BY-PASS TECNOLOGICO
- BPE BY-PASS DI ESODO
- BPS BY-PASS AREA DI SICUREZZA

NUMERAZIONE PROGRESSIVA

LEGENDA SIMBOLI

400W/m (U-72) 400W/m	CAVO 32 F.O. - RETE DATI GALLERIA HIRPINIA [UNEL TOLID 32 8x5/MR] T/MXHHM] ARMATURA METALLICA H6, GUAINE INTERNE/ESTERNA M16, COLORE VERDE (RAL 6018), CLASSE B2ca, s1a, d1, a1, RESISTENTE AL FUOCO, SECONDO TT528
200W/m (U-72) 200W/m	CAVO 16 F.O. - RELAZIONE LFM GALL HIRPINIA [UNEL TOLID 16 8(2/M)] T/MXHHM] ARMATURA METALLICA H6, GUAINE INTERNE/ESTERNA M16, COLORE VERDE (RAL 6018), CLASSE B2ca, s1a, d1, a1, RESISTENTE AL FUOCO, SECONDO TT528
400W/m (U-72) 400W/m	CAVO 32 F.O. - RETE DATI GALLERIA ORSARA [UNEL TOLID 32 8x5/MR] T/MXHHM] ARMATURA METALLICA H6, GUAINE INTERNE/ESTERNA M16, COLORE VERDE (RAL 6018), CLASSE B2ca, s1a, d1, a1, RESISTENTE AL FUOCO, SECONDO TT528
200W/m (U-72) 200W/m	CAVO 16 F.O. - RELAZIONE LFM GALL ORSARA [UNEL TOLID 16 8(2/M)] T/MXHHM] ARMATURA METALLICA H6, GUAINE INTERNE/ESTERNA M16, COLORE VERDE (RAL 6018), CLASSE B2ca, s1a, d1, a1, RESISTENTE AL FUOCO, SECONDO TT528
400W/m (U-72) 400W/m	CAVO 32 F.O. - RETE DATI PIAZZALE [UNEL TOLID 32 8x5/MR] T/MXHHM] CON ARMATURA METALLICA H6, GUAINE INTERNE/ESTERNA M16, COLORE VERDE (RAL 6018), CLASSE Cca, s1b, d1, a1, SECONDO TT 528
400W/m (U-72) 400W/m	CAVO 32 F.O. - RETE DATI FINESTRA/AREA FFP [UNEL TOLID 32 8x5/MR] T/MXHHM] ARMATURA METALLICA H6, GUAINE INTERNE/ESTERNA M16, COLORE VERDE (RAL 6018), CLASSE B2ca, s1a, d1, a1, RESISTENTE AL FUOCO, SECONDO TT528
400W/m (U-72) 400W/m	CAVO 32 F.O. - RETE STES FFP [UNEL TOLID 32 8x5/MR] T/MXHHM] CON ARMATURA METALLICA H6, GUAINE INTERNE/ESTERNA M16, COLORE VERDE (RAL 6018), CLASSE Cca, s1b, d1, a1, SECONDO TT 528
NdR	NODO DI RETE DI GALLERIA
NdF	NODO DI RETE DI FABBRICATO
NdB	NODO DI RETE DI BYPASS TECNICO
NdP	NODO DI RETE DI PGEP
STES	SISTEMA STES
	CASSONE DI DILATAZIONE (TT 2340)
	TARGHETTA DI SEGNALAMENTO (TT 3119 IN GALLERIA o TT 3141 SU MURI / PONTI)
	OGGETTO DI ALTRO APPALTO

COMMITTENTE:

RFI RETE FERROVIARIA ITALIANA
GRUPPO FERROVIE DELLO STATO ITALIANE

DIREZIONE LAVORI:

ITALFERR
GRUPPO FERROVIE DELLO STATO ITALIANE

APPALTATORE:
CONSORZIO:
HIRPINIA - ORSARA AV

SOCI:
webuild Italia
PIZZAROTTI SINCE 1916

PROGETTAZIONE:
MANDATARIA:
ROCKSOIL S.p.A.

MANDANTI:
NET ENGINEERING
PINI GLS
MOTT MACDONALD
GCF
ELECTRO-PROJECT

PROGETTO ESECUTIVO

ITINERARIO NAPOLI - BARI
RADDOPPIO TRATTA APICE - ORSARA
II LOTTO FUNZIONALE HIRPINIA - ORSARA

TELECOMUNICAZIONI

GENERALE

Architettura generale di sistema: Cavi

APPALTATORE	DIRETTORE DELLA PROGETTAZIONE	PROGETTISTA
Consorzio HIRPINIA - ORSARA AV Il Direttore Tecnico Ing. P. M. Gianvecchio 06/06/2022	Il Responsabile integrazione fra le varie prestazioni specialistiche Ing. G. Cassani	NET ENGINEERING Ing. V. Moro

COMMESSA	LOTTO	FASE	ENTE	TIPO DOC.	OPERA/DISCIPLINA	PROGR.	REV.	SCALA:
IF3A	02	E	ZZ	DX	SV0001	001	B	-

Rev.	Descrizione	Redatto	Data	Verificato	Data	Approvato	Data	Autorizzato Data
A	C 08.00 - Emissione 180gg	N. Di Stefano	08/02/2022	C. Pizzarotto	08/02/2022	V. Moro	08/02/2022	Ing. S. Eandi 06/06/2022
B	C 08.01 - A valle dei controdittorio	N. Di Stefano	06/06/2022	C. Pizzarotto	06/06/2022	V. Moro	06/06/2022	

File: IF3A02EZZDXSV0001001B.dwg

n.Elab.: