



**NUOVE LINEE ED INTERVENTI DI DEMOLIZIONE**

Limiti comunali



Progetti in iter autorizzativo (MISE EL- 210, MISE EL- 222, MISE EL- 269):  
 ● S.E. (Stazioni Elettriche)    ■ Linee elettriche

Interconnessione a 150 kV "Sorrento - Vico Equense - Agerola - Lettere" ed opere connesse

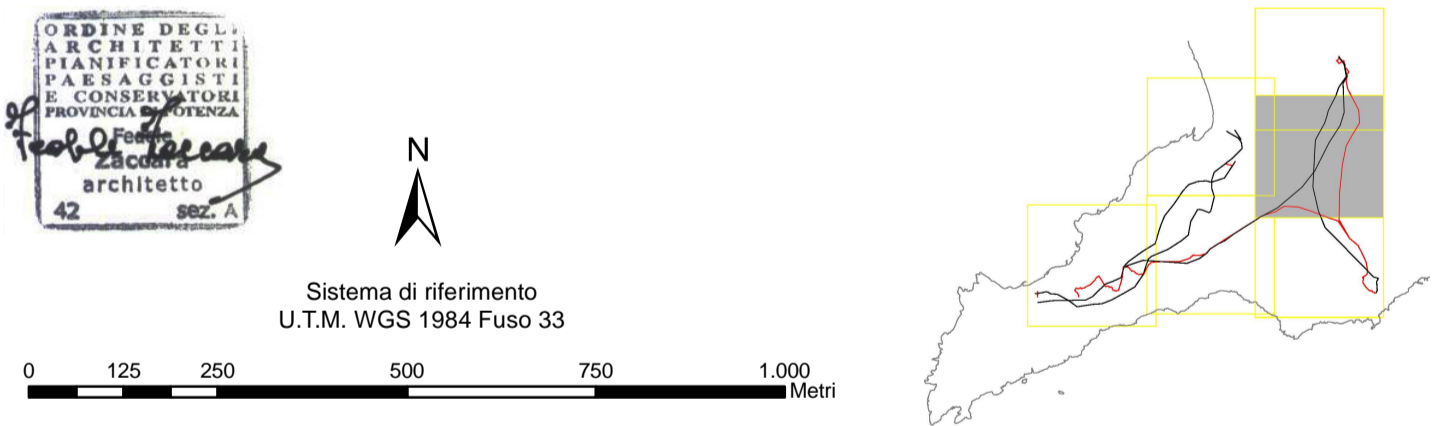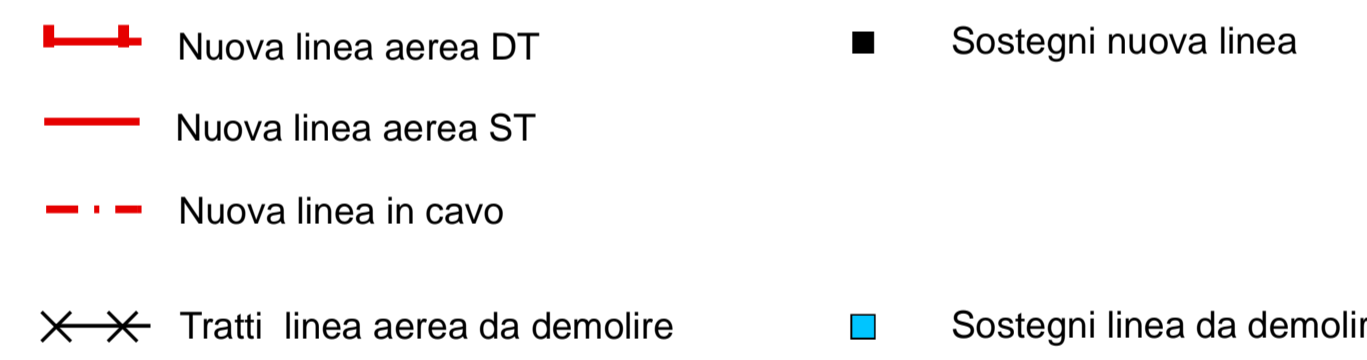

REVISIONI	N.	DATA	DESCRIZIONE	ELABORATO	VERIFICATO	APPROVATO
00	15/12/2012	PRIMA EMISSIONE		Arch. F. Zaccara		

TIPOLOGIA DELL'ELABORATO	CODICE DELL'ELABORATO			
PLANIMETRIA	DEFR11001BASA00162-10.4			
PROGETTO				
RICAVATO DALLA DOC. TERNA	<b>Interconnessione a 150 kV "Sorrento - Vico Equense - Agerola - Lettere" ed opere connesse</b> <b>STUDIO DI IMPATTO AMBIENTALE</b> <b>Planimetria di progetto: nuove linee ed interventi di demolizione</b>			
CLASSIFICAZIONE DI SICUREZZA				
NOME DEL FILE	SCALA CAD	FORMATO	SCALA	FOGLIO
DEFR11001BASA00162-10.4.PDF	1 unità = CAD	A1	1:10.000	4/6

Questo documento contiene informazioni di proprietà Terna Rete Italia S.p.A. e deve essere utilizzato esclusivamente dal destinatario in relazione alle finalità per le quali è stato ricevuto. E' vietata qualsiasi forma di riproduzione o di divulgazione senza l'esplicito consenso di Terna Rete Italia S.p.A.  
 This document contains information proprietary to Terna Rete Italia S.p.A. and it will have to be used exclusively for the purposes for which it has been furnished. Whichever shape of spreading or reproduction without the written permission of Terna Rete Italia S.p.A. is prohibi.

