

LEGENDA OPERE DI DRENAGGIO




- OPERE DI DRENAGGIO E SMALTIMENTO ACQUE D'AMMASSO
- OPERE DI DRENAGGIO E SMALTIMENTO ACQUE DI PIATTAFORMA
- ANDAMENTO FLUSSO ACQUE D'AMMASSO
- ANDAMENTO FLUSSO ACQUE DI PIATTAFORMA

LEGENDA

- P.F. PIANO DEL FERRO
- P.C. PIANO DEI CENTRI

NOTE GENERALI

- LE SEZIONI TIPO DI INTRADOSO SONO RAPPRESENTATE CON RIFERIMENTO ALLA CONFIGURAZIONE DEL MARCIAPIEDE IN RETTIFILLO.
- PER LE DOTAZIONI IMPIANTISTICHE SI RIMANDA AGLI ELABORATI SPECIALISTICI.
- EVENTUALI DIFFERENZE TRA LE MISURE DI QUOTE TOTALI E LA SOMMATORIA DELLE MISURE DI QUOTE PARZIALI SONO DOVUTE AD ARROTONDAMENTI AUTOMATICI.
- IL SISTEMA DI DRENAGGIO PREVEDE DUE CIRCUITI SEPARATI PER LE ACQUE DIRETTAMENTE PROVENIENTI DALL'AMMASSO E PER QUELLE DI PIATTAFORMA. LE ACQUE DI PIATTAFORMA SONO CONVOGLIATE ALL'INTERNO DELLA CANALETTA CENTRALE POSTA SOTTO IL BALLAST. IL CIRCUITO DI DRENAGGIO DELLE ACQUE D'AMMASSO, IN CUI POTREBBERO ACCUMULARSI MISCELE ARIA-METANO, RISULTA SEGREGATO DALL'AMBIENTE GALLERIA CON TUBAZIONI DEDICATE ANNEGATE NEI GETTI DI RIEMPIMENTO IN CLS E CON CHIUSURA ERMETICA DI TUTTI I PUNTI DI CONTATTO CON LA GALLERIA. ALL'ESTERNO DELLA GALLERIA TALE CIRCUITO È COLLEGATO CON IL SISTEMA DI DRENAGGIO DELLE OPERE ALL'APERTO (TRINCEE, RILEVATI) GARANTENDO LA NATURALE DEGASSAZIONE DELLE EVENTUALI MISCELE METANO-ARIA PRESENTI AL SUO INTERNO. I PUNTI DI RECAPITO ALL'APERTO DELLA SUDETTA TUBAZIONE DEDICATA DOVRANNO ESSERE OPPORTUNAMENTE PROTETTI DA POTENZIALI SORGENTI DI INNESCO.

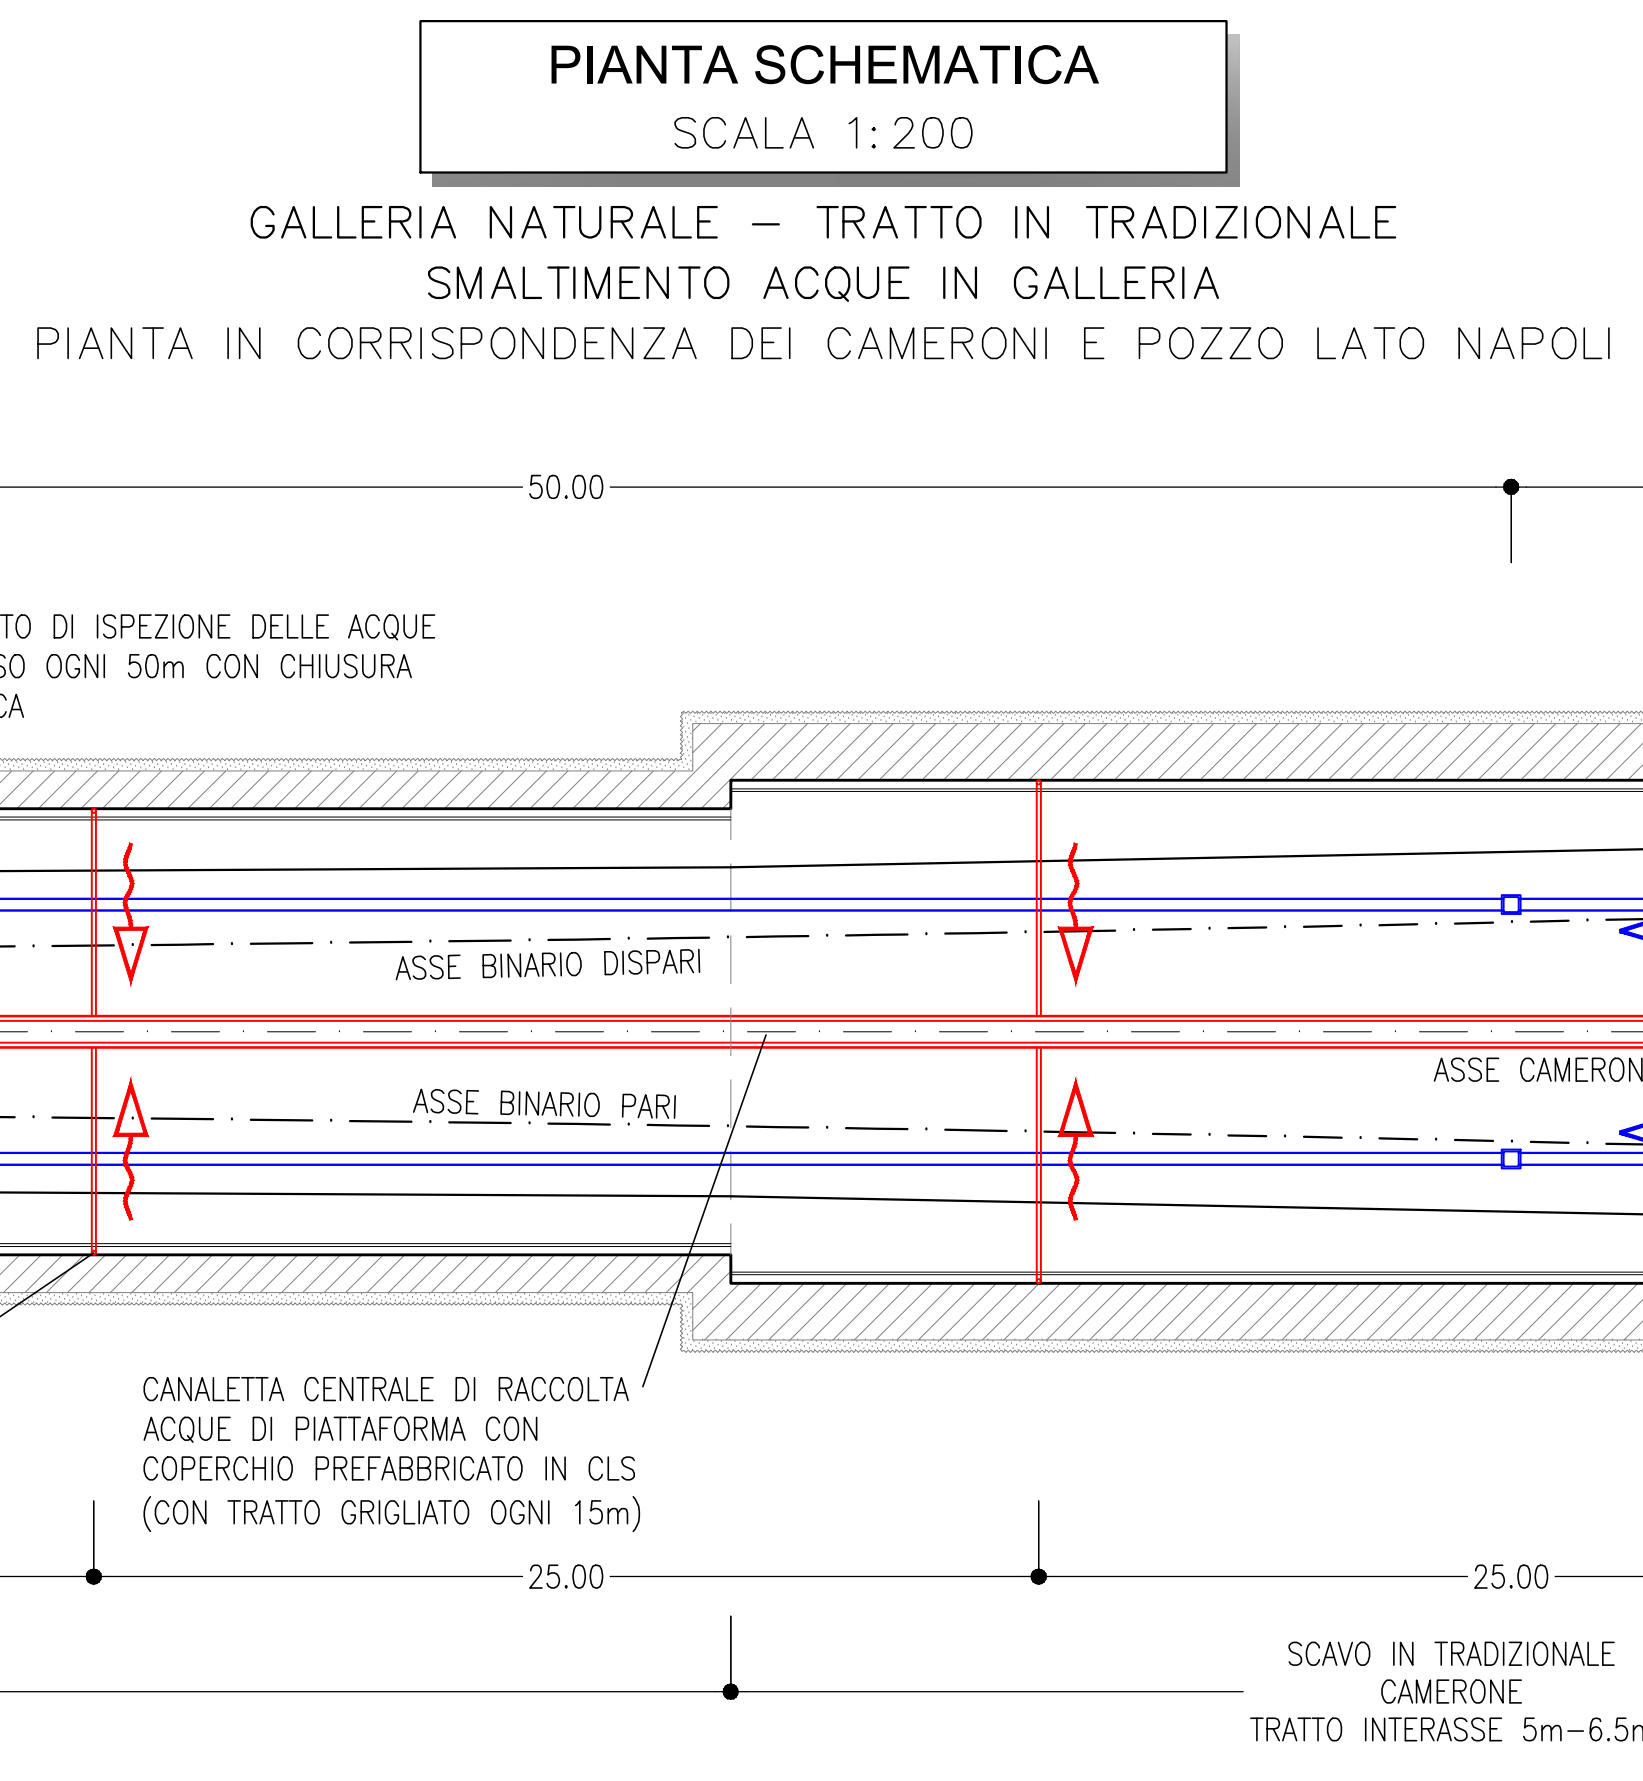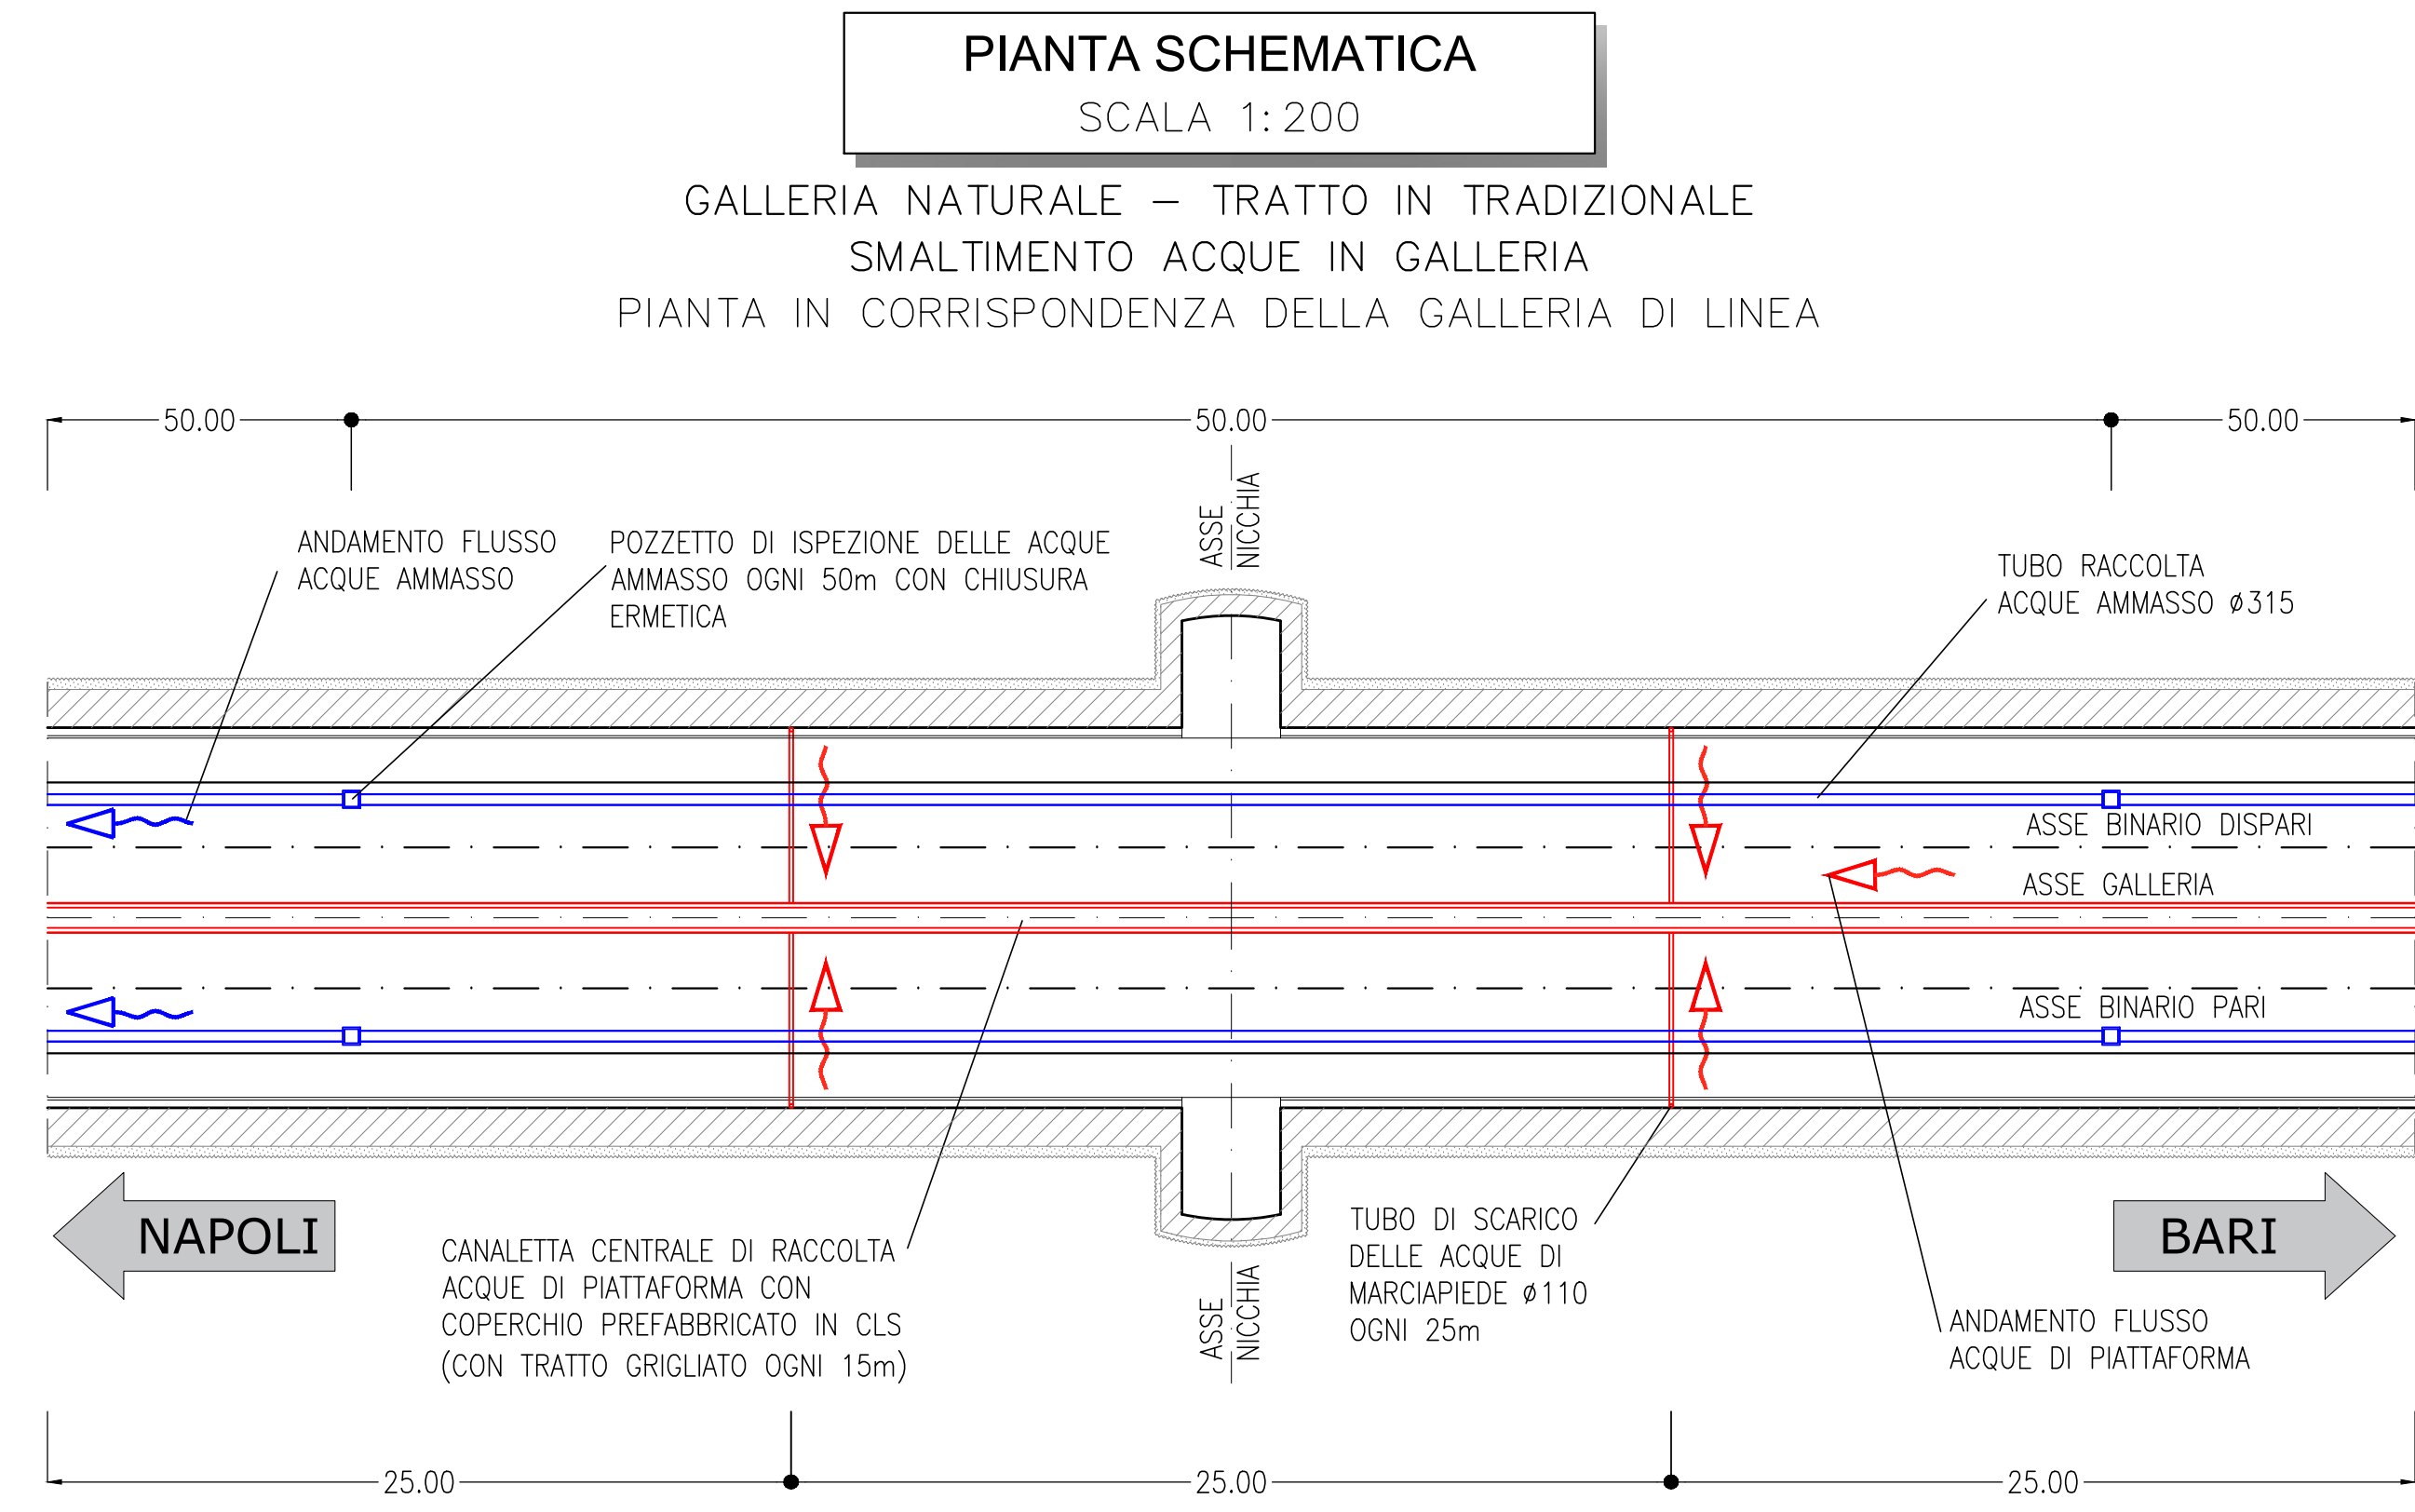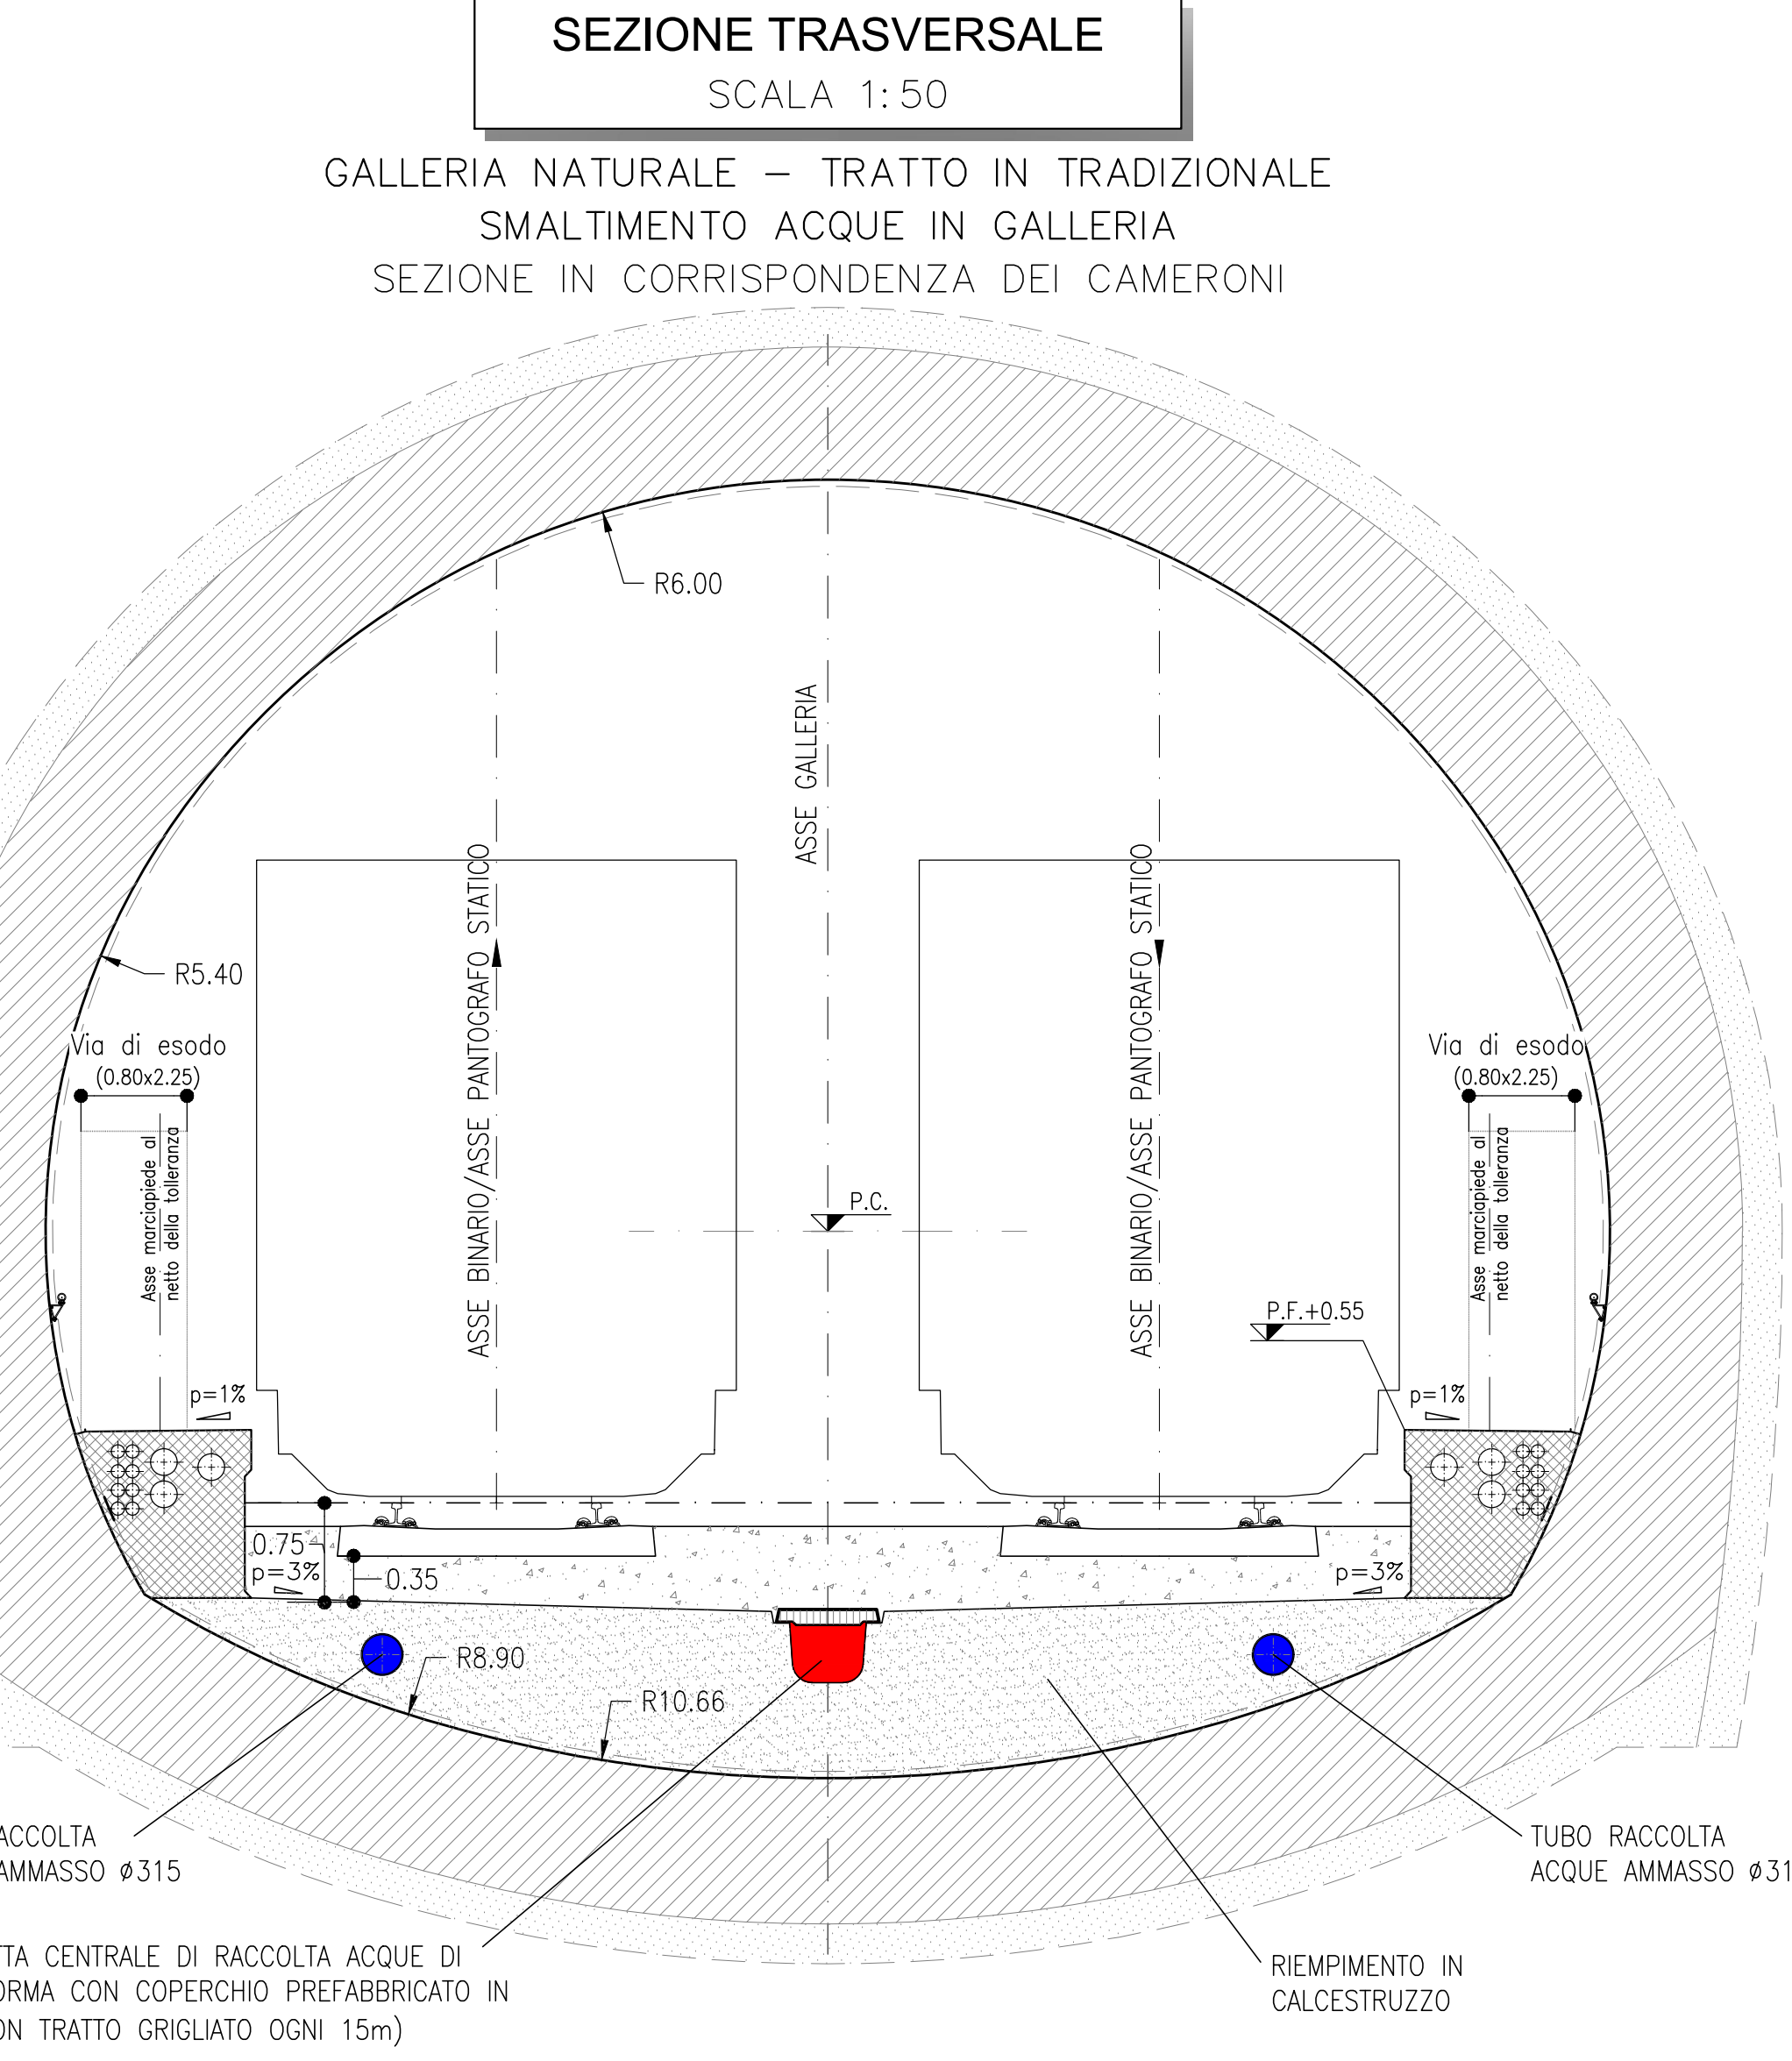

COMMITTENTE: RFI - R.F.E. FERROVIARIA ITALIANA - GRUPPO FERROVIE DELLO STATO ITALIANE

DIREZIONE LAVORI: ITALFERR - GRUPPO FERROVIE DELLO STATO ITALIANE

APPALTATORE: HIRPINIA - ORSARA AV

SOGL: webuild Italia, PIZZAROTTI

PROGETTAZIONE: ROCK SOUL S.p.A., NET TRAINING, OPINI S.p.A., G.P., ELABITTECH

MANDATARI: NET TRAINING, OPINI S.p.A., G.P., ELABITTECH

PROGETTO ESECUTIVO

ITINERARIO NAPOLI - BARI
RADDOPPIO TRATTA APICE - ORSARA
IL LOTTO FUNZIONALE HIRPINIA - ORSARA
GN01 - GALLERIA NATURALE HIRPINIA
GALLERIA DI LINEA - OPERE CIVILI
SISTEMA DI SMALTIMENTO DELLE ACQUE IN GALLERIA
Layout tratta in tradizionale a doppio binario lato Napoli

APPALTATORE Corporazione HIRPINIA - ORSARA AV Il Direttore Tecnico Ing. P. M. Cassanese 08/02/2022	DIRETTORE DELLA PROGETTAZIONE Il Responsabile Direzione tra le varie operazioni specialistiche Ing. G. Cassan	PROGETTISTA OPINI Ing. M. Tarasci
--	--	---

COMMESSA	LOTTO	FASE	ENTE	TIPO DOC.	OPERADISCIPLINA	PROGR.	REV.	SCALA:
I1F3A	02	E	ZZ	DZ	GN01010	010	A	VARIE

Rev.	Descrizione	Elaborato	Data	Verificato	Data	Approvato	Data	Autore
A	Emissione 100 pp	G. Mordani	08/02/2022	A. Luzzi	08/02/2022	M. Tarasci	08/02/2022	Ing. A. Puk

File: IF3A02EZZDZGN0100010A.dwg n. Elab.: ...