




SEZIONE TRASVERSALE
SCALA 1:50
GALLERIA NATURALE - TRATTO IN TRADIZIONALE
SMALTIMENTO ACQUE IN GALLERIA
SEZIONE IN CORRISPONDENZA DEL TUBO DI SCARICO ACQUE DI MARCIAPIEDE

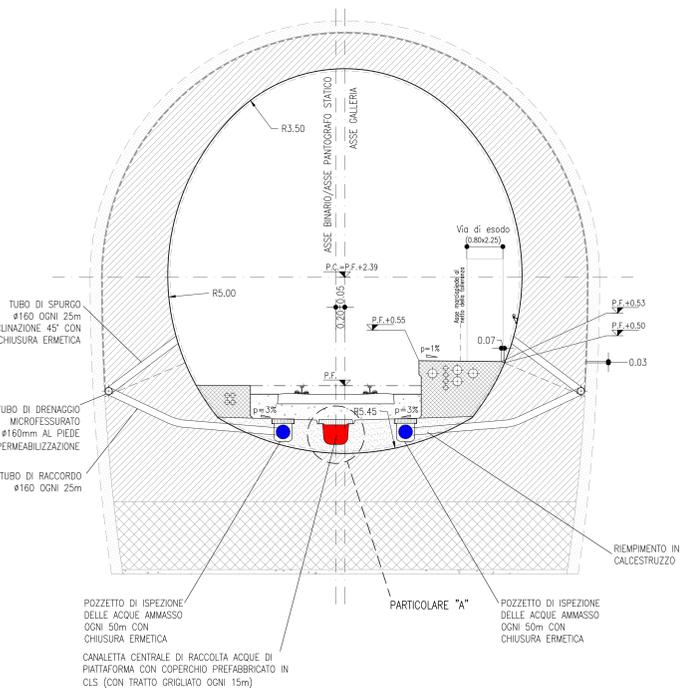

SEZIONE TRASVERSALE
SCALA 1:50
GALLERIA NATURALE - TRATTO IN TRADIZIONALE
SMALTIMENTO ACQUE IN GALLERIA
SEZIONE IN CORRISPONDENZA DELLE NICCHIE

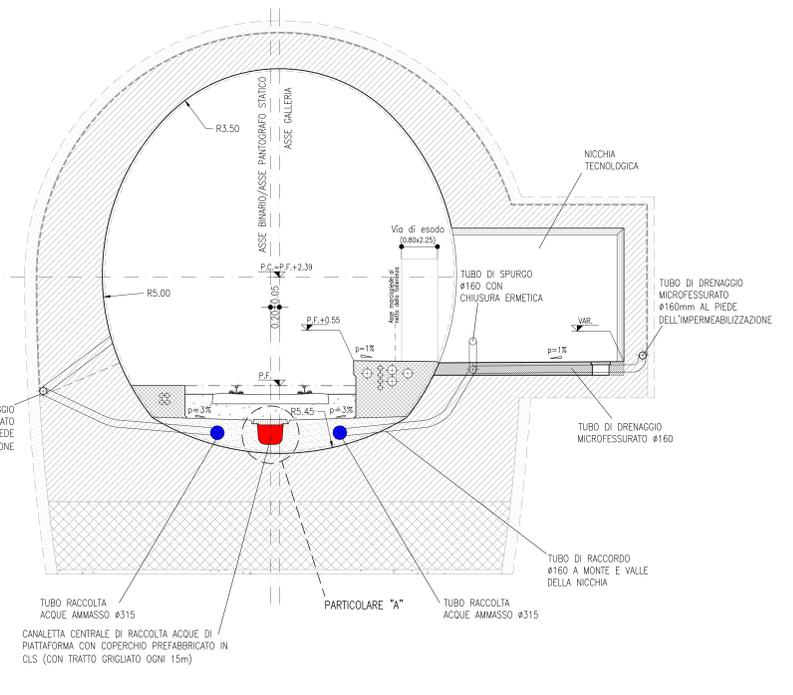

SEZIONE TRASVERSALE
SCALA 1:50
GALLERIA NATURALE - TRATTO IN TRADIZIONALE
SMALTIMENTO ACQUE IN GALLERIA
SEZIONE CORRENTE CAMERA DI LANCIO

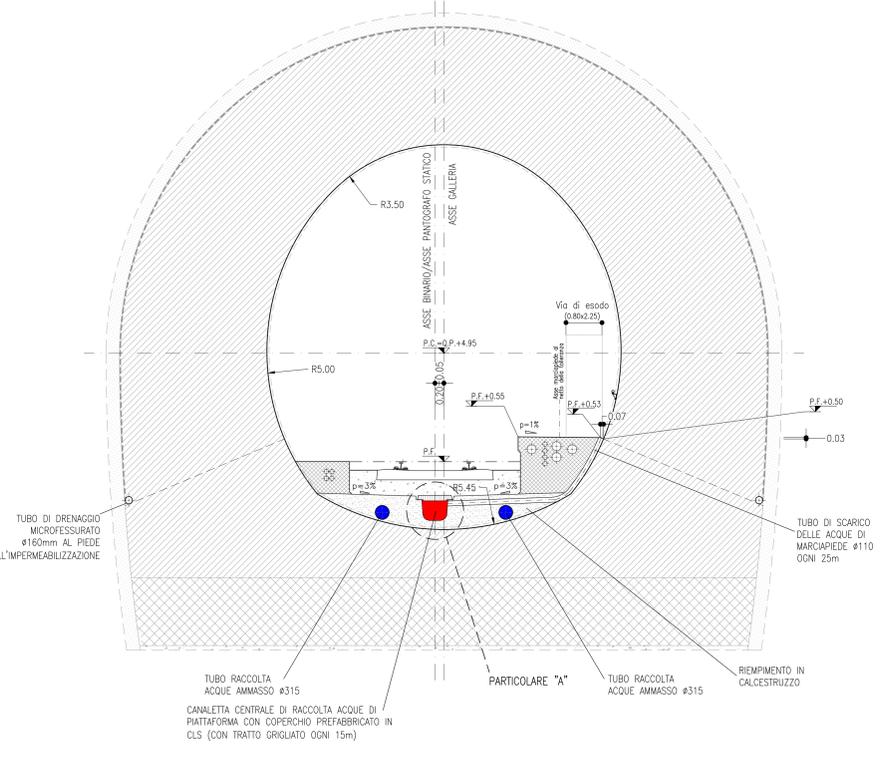

LEGENDA OPERE DI DRENAGGIO

- OPERE DI DRENAGGIO E SMALTIMENTO ACQUE D'AMMASSO
- OPERE DI DRENAGGIO E SMALTIMENTO ACQUE DI PIATTAFORMA
- ANDAMENTO FLUSSO ACQUE D'AMMASSO
- ANDAMENTO FLUSSO ACQUE DI PIATTAFORMA


LEGENDA

P.F. PIANO DEL FERRO
P.C. PIANO DEI CENTRI


NOTE GENERALI

- LE SEZIONI TIPO DI INTRADOSO SONO RAPPRESENTATE CON RIFERIMENTO ALLA CONFIGURAZIONE DEL MARCIAPIEDE IN RETTILINEO.
- PER LE DOTAZIONI IMPIANTISTICHE SI RIMANDA AGLI ELABORATI SPECIALISTICI.
- EVENTUALI DIFFERENZE TRA LE MISURE DI QUOTE TOTALI E LA SOMMATORIA DELLE MISURE DI QUOTE PARZIALI SONO DOVUTE AD ARROTONDAMENTI AUTOMATICI.
- IL SISTEMA DI DRENAGGIO PREVEDE DUE CIRCUITI SEPARATI PER LE ACQUE DIRETTAMENTE PROVENIENTI DALL'AMMASSO E PER QUELLE DI PIATTAFORMA. LE ACQUE DI PIATTAFORMA SONO CONVOGLIATE ALL'INTERNO DELLA CANALETTA CENTRALE POSTA SOTTO IL BALLAST. IL CIRCUITO DI DRENAGGIO DELLE ACQUE D'AMMASSO, IN CUI POTREBBERO ACCUMULARSI MISCELE ARIA-METANO, RISULTA SEGREGATO DALL'AMBIENTE GALLERIA CON TUBAZIONI DEDICATE ANNEGATE NEI GETTI DI RIEMPIMENTO IN CLS E CON CHIUSURA ERMETICA DI TUTTI I PUNTI DI CONTATTO CON LA GALLERIA. ALL'ESTERNO DELLA GALLERIA TALE CIRCUITO E COLLEGATO CON IL SISTEMA DI DRENAGGIO DELLE OPERE ALL'APERTO (TRINCEE, RILEVATI) GARANTENDO LA NATURALE DEGASSAZIONE DELLE EVENTUALI MISCELE METANO-ARIA PRESENTI AL SUO INTERNO. I PUNTI DI RECAPITO ALL'APERTO DELLA SUDETTA TUBAZIONE DEDICATA DOVRANNO ESSERE OPPORTUNAMENTE PROTETTI DA POTENZIALI SORGENTI DI INNESCO.


PARTICOLARE "A"
SCALA 1:10
CANALETTA CENTRALE
RACCOLTA ACQUE DI PIATTAFORMA

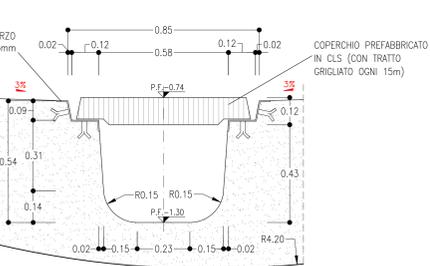

PIANTA SCHEMATICA
SCALA 1:200
GALLERIA NATURALE - TRATTO IN TRADIZIONALE
SMALTIMENTO ACQUE DI PIATTAFORMA
PIANTA IN CORRISPONDENZA DELLA GALLERIA DI LINEA

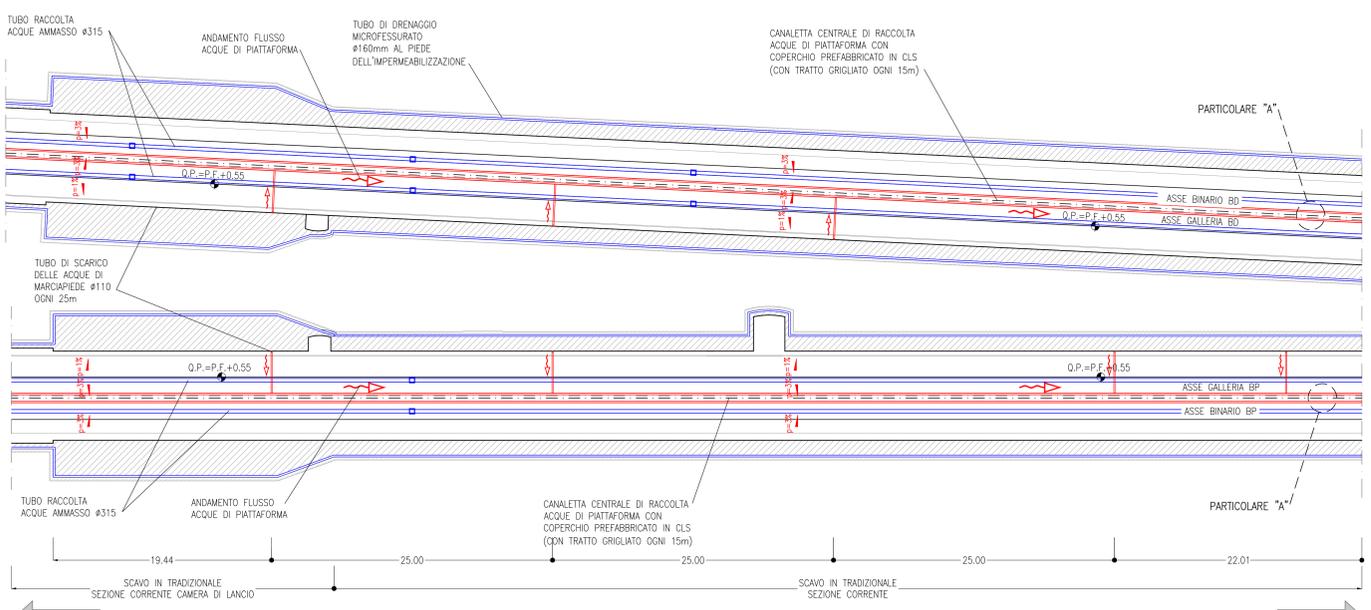

PIANTA SCHEMATICA
SCALA 1:200
IMBOCCO LATO BARI
SMALTIMENTO ACQUE IN GALLERIA

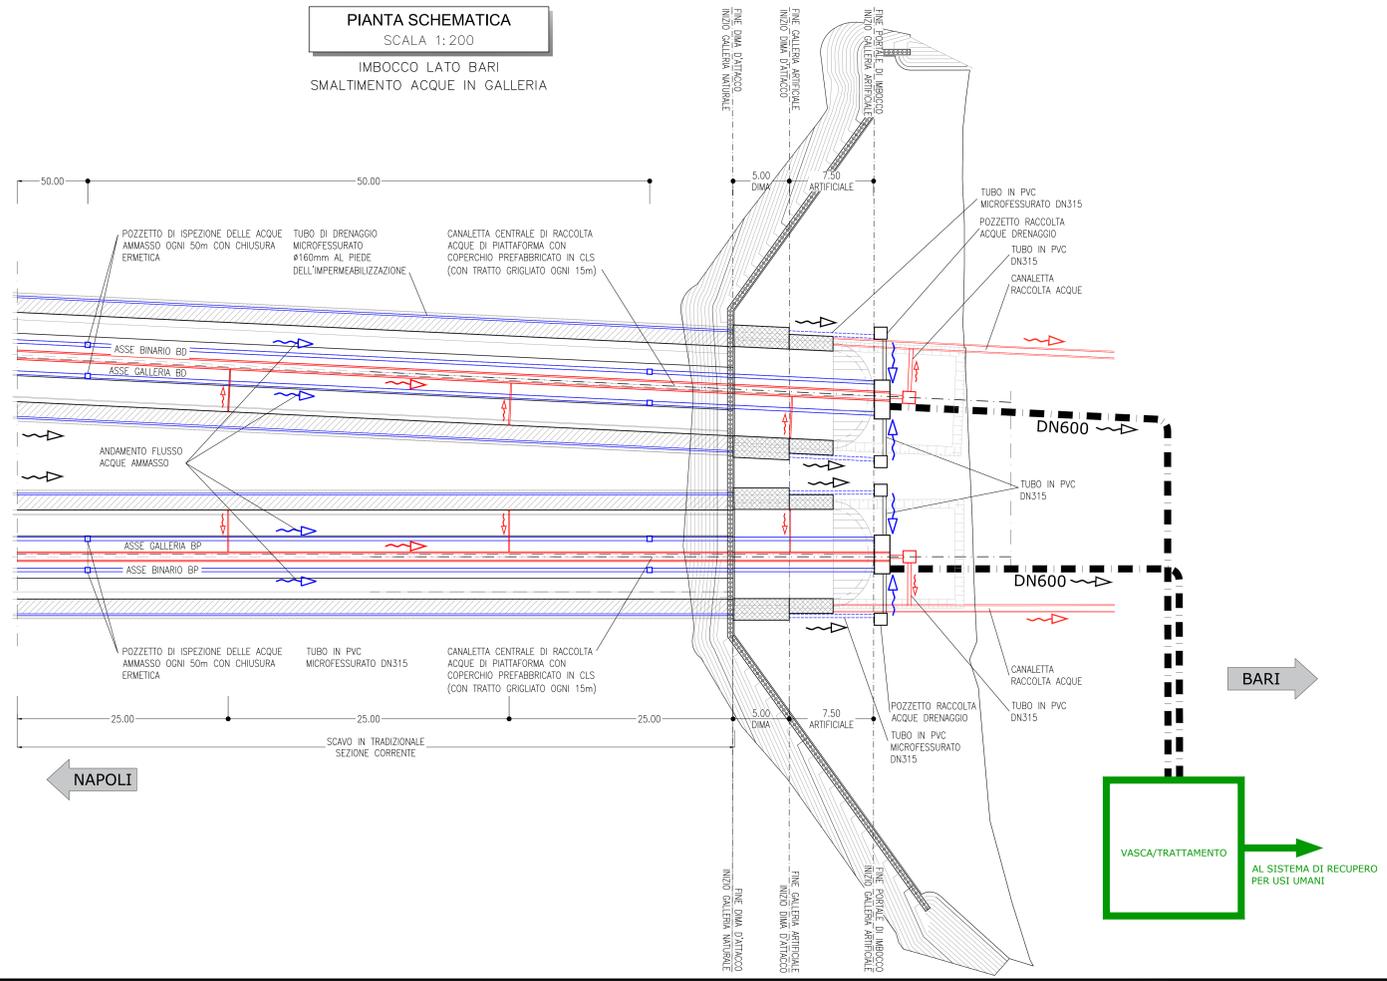

COMMITTENTE:
R.F.I. FERROVIARIA ITALIANA
GRUPPO FERROVIE DELLO STATO ITALIANE

DIREZIONE LAVORI:
ITALFERR
GRUPPO FERROVIE DELLO STATO ITALIANE

APPALTATORE:
CONSORZIO HIRPINIA - ORSARA AV

MANDATARI:
webuild Italia, PIZZAROTTI

PROGETTAZIONE:
MANDANTI: ROCK SOUL, NET, OPINI, GPF, S.M. SERRAVALLE

PROGETTO ESECUTIVO

ITINERARIO NAPOLI - BARI
RADDOPPIO TRATTA APICE - ORSARA
IL LOTTO FUNZIONALE HIRPINIA - ORSARA
GN01 - GALLERIA NATURALE HIRPINIA
GALLERIA DI LINEA - OPERE CIVILI
SISTEMA DI IMPERMEABILIZZAZIONE/DRENAGGIO ACQUE D'AMMASSO
Layout lato Bari

Rev.	Descrizione	Redatto	Data	Verificato	Data	Approvato	Data	Autorezzato Data
A	08.01 - A valle del cantiere	G. Monti	09/03/22	A. Loria	09/03/22	M. SERRAVALLE	09/03/22	09/03/22
B	08.02 - A valle del cantiere	G. Monti	09/10/22	A. Loria	09/10/22	M. SERRAVALLE	09/10/22	09/10/22

File: IFS402ZZZG010X003B.dwg n.Emb.: ...