PIANTA SCHEMATICA
SCALA 1:200

GALLERIA NATURALE – TRATTO IN TRADIZIONALE
SMALTIMENTO ACQUE DI AMMASSO
PIANTA IN CORRISPONDENZA DELLA GALLERIA ARTIFICIALE

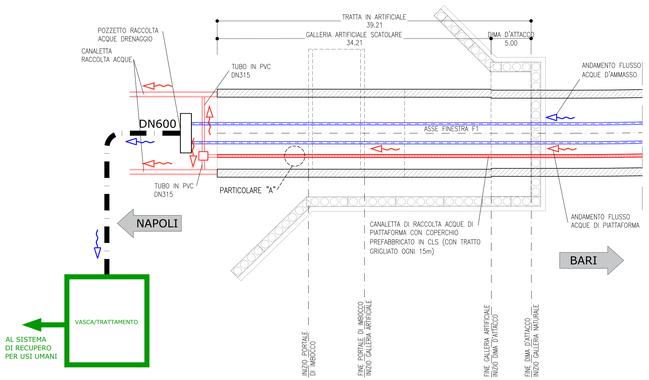

SEZIONE TRASVERSALE
SCALA 1:50

GALLERIA NATURALE – TRATTO IN TRADIZIONALE
SMALTIMENTO ACQUE DI AMMASSO
SEZIONE GALLERIA ARTIFICIALE

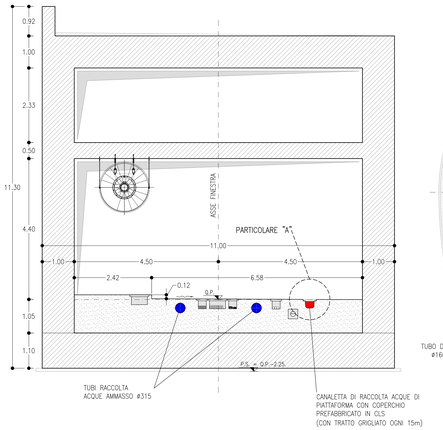

SEZIONE TRASVERSALE
SCALA 1:50

GALLERIA NATURALE – TRATTO IN TRADIZIONALE
SMALTIMENTO ACQUE DI AMMASSO
SEZIONE CORRENTE

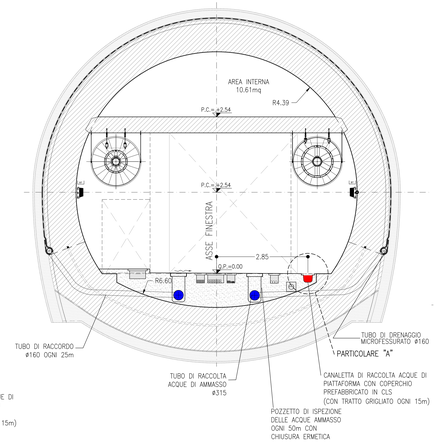

SEZIONE TRASVERSALE
SCALA 1:50

GALLERIA NATURALE – TRATTO IN TRADIZIONALE
SMALTIMENTO ACQUE DI AMMASSO
SEZIONE CAMERONE DI SOSTA

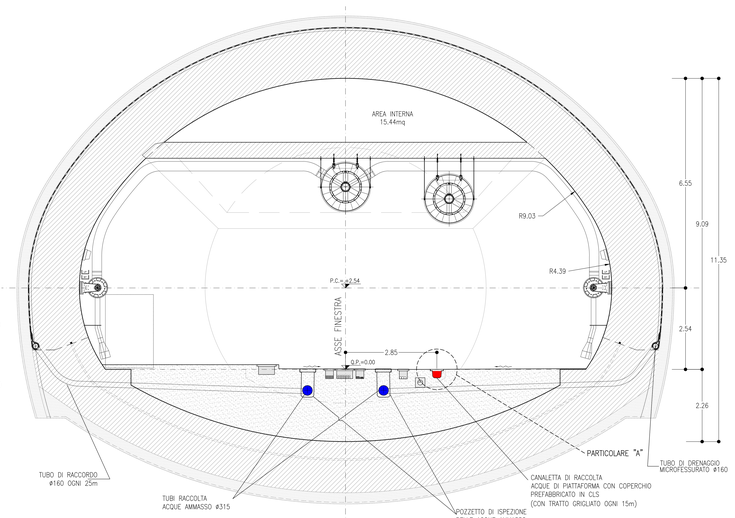

PIANTA SCHEMATICA
SCALA 1:200

GALLERIA NATURALE – TRATTO IN TRADIZIONALE
SMALTIMENTO ACQUE DI AMMASSO
SEZIONE CORRENTE E IN CORRISPONDENZA DEL CAMERONE DI SOSTA

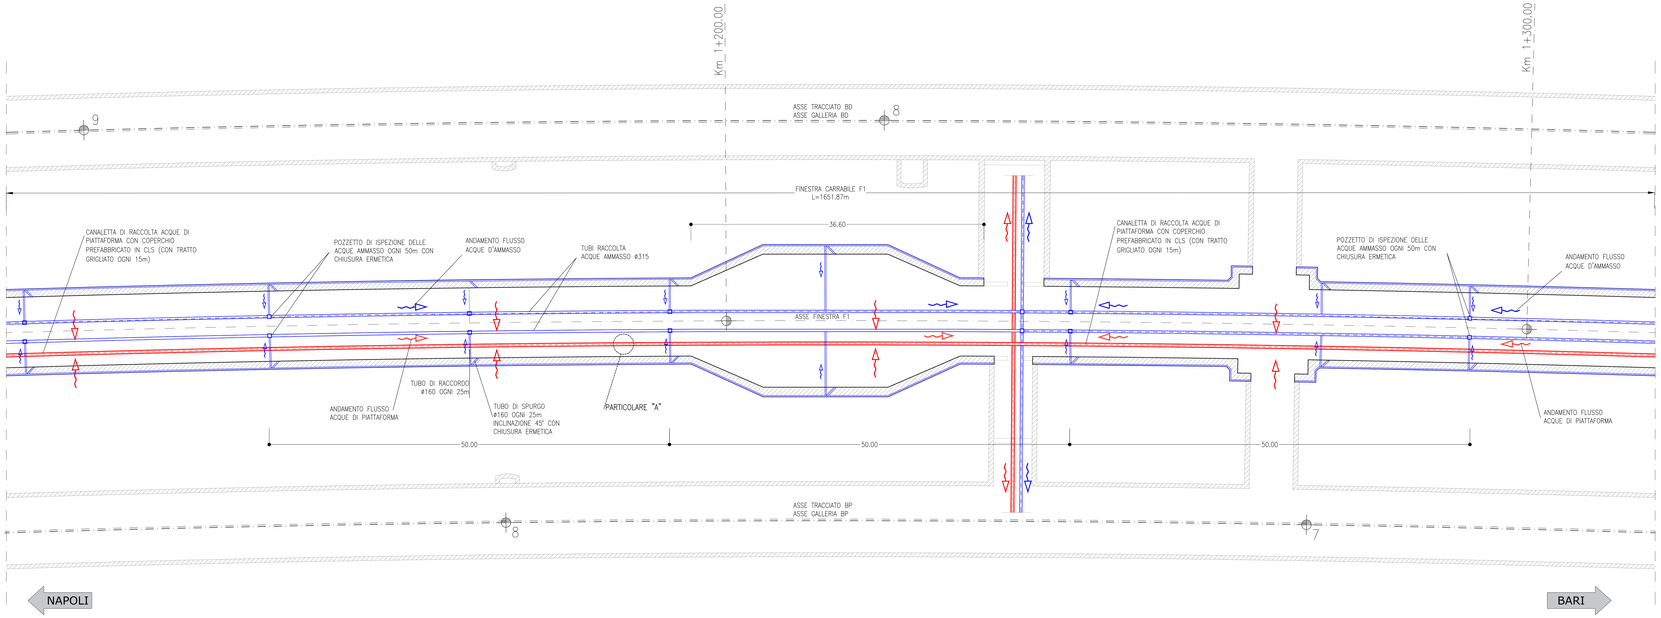

PARTICOLARE "A"
SCALA 1:10

CANALETTA RACCOLTA
ACQUE DI PIATTAFORMA

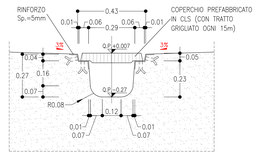

NOTE GENERALI

- LE SEZIONI TIPO DI INTRADOSSO SONO RAPPRESENTATE CON RIFERIMENTO ALLA CONFIGURAZIONE DEL MARCIAPIEDE IN RETTIFILO.
- PER LE DOTAZIONI IMPIANTISITICHE SI RIMANDA AGLI ELABORATI SPECIALISTICI.
- EVENTUALI DIFFERENZE TRA LE MISURE DI QUOTE TOTALI E LA SOMMATORIA DELLE MISURE DI QUOTE PARZIALI SONO DOVUTE AD ARROTONDAMENTI AUTOMATICI
- IL SISTEMA DI DRENAGGIO PREVEDE DUE CIRCUITI SEPARATI PER LE ACQUE DIRETTAMENTE PROVENIENTI DALL'AMMASSO E PER QUELLE DI PIATTAFORMA. LE ACQUE DI PIATTAFORMA SONO CONVOGLIATE ALL'INTERNO DELLA CANALETTA POSTA SOTTO IL BALLAST. IL CIRCUITO DI DRENAGGIO DELLE ACQUE D'AMMASSO, IN CUI POTREBBERO ACCUMULARSI MISCELE ARIA-METANO, RISULTA SEGREGATO DALL'AMBIENTE GALLERIA CON TUBAZIONI DEDICATE ANNEGATE NEI GETTI DI RIEMPIMENTO IN CLS E CON CHIUSURA ERMETICA DI TUTTI I PUNTI DI CONTATTO CON LA GALLERIA. ALL'ESTERNO DELLA GALLERIA TALE CIRCUITO È COLLEGATO CON IL SISTEMA DI DRENAGGIO DELLE OPERE ALL'APERTO (TRINCEE, RILEVATI) GARANTENDO LA NATURALE DEGASSAZIONE DELLE EVENTUALI MISCELE METANO-ARIA PRESENTE AL SUO INTERNO. I PUNTI DI RECAPITO ALL'APERTO DELLA SUDDETTA TUBAZIONE DEDICATA DOVRANNO ESSERE OPPORTUNAMENTE PROTETTI DA POTENZIALI SORGENTI DI INNESCO.

LEGENDA

Q.P.	QUOTA PROGETTO
P.F.	PIANO DEL FERRO
P.C.	PIANO DEI CENTRI
	ACQUE DI PIATTAFORMA
	ACQUE DI AMMASSO

COMMITTENTE: RFI RETE FERROVIARIA ITALIANA – GRUPPO FERROVIE DELLO STATO ITALIANE

DIREZIONE LAVORI: ITALFERR – GRUPPO FERROVIE DELLO STATO ITALIANE

APPALTATORE: CONSORZIO HIRPINIA - ORSARA AV — SOCI: webuild Italia; PIZZAROTTI

PROGETTAZIONE: MANDATARIA: ROCKSOIL S.p.A. — MANDANTI: NET ENGINEERING; PINI GROUP; GP; STUDIO PINI

PROGETTO ESECUTIVO

ITINERARIO NAPOLI - BARI
RADDOPPIO TRATTA APICE - ORSARA
II LOTTO FUNZIONALE HIRPINIA - ORSARA
GN02 - USCITA/ACCESSO DI EMERGENZA CARRABILE F1
ELABORATI GENERALI
-
Opere di drenaggio delle acque d'ammasso - layout

APPALTATORE	DIRETTORE DELLA PROGETTAZIONE	PROGETTISTA
Consorzio HIRPINIA – ORSARA AV Il Direttore Tecnico Ing. P. M. Ciarnoschio 08/11/2022	Il Responsabile Integrazione fra le varie prestazioni specialistiche Ing. G. Cassani	PINI GROUP Ing. M. Tanzini

COMMESSA	LOTTO	FASE	ENTE	TIPO DOC.	OPERA/DISCIPLINA	PROGR.	REV.	SCALA:
IF3A	02	E	ZZ	DZ	GN0200X	001	B	VARIE

Rev.	Descrizione	Redatto	Data	Verificato	Data	Approvato	Data	Autorizzato Data
A	CIG 01 – A valle del contraddittorio	E. Cerchiati	10/11/2022	A. Lucia	10/11/2022	M. Tanzini	10/11/2022	Ing. A. Pelli
B	C-09.02 A valle del contraddittorio	G.Lanzillotta	09/11/2022	A.Lucia	09/11/2022	M.Tanzini	09/11/2022	09/11/2022

File: IF3A02EZZDZGN0200X001B.dwg — n.Elab.: ---