PIANO DI CANTIERIZZAZIONE

- Viabilità esistente da adeguare
- Nuove piste
- Cantieri base
- Microcantieri (15 x 15 metri)
- Sostegni raggiunti con elicottero
- Limiti comunali

Linee elettriche esistenti:

- Aeree 150 kV DT
- Aeree 220 kV DT
- C.P. (Cabine Primarie)
- Aeree 150 kV ST
- Aeree 220 kV ST
- Aeree 60 kV
- Cavo 150 kV
- Cavo 220 kV
- Cavo 60 kV

Progetti in iter autorizzativo (MISE EL- 210, MISE EL- 222, MISE EL- 269):

- S.E. (Stazioni Elettriche)
- Linee elettriche

Interconnessione a 150 kV "Sorrento - Vico Equense - Agerola - Lettere" ed opere connesse

- Nuova linea aerea DT
- Nuova linea aerea ST
- Nuova linea in cavo
- Tratti linea aerea da demolire
- Sostegni nuova linea
- Sostegni linea da demolire

ORDINE DEGLI ARCHITETTI PIANIFICATORI PAESAGGISTI E CONSERVATORI PROVINCIA DI POTENZA
Dott. Arch. Francesco Zaccara
architetto
42 SEZ. A

N

Sistema di riferimento
U.T.M. WGS 1984 Fuso 33

0 125 250 500 750 1.000 Metri

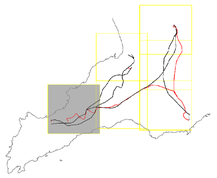

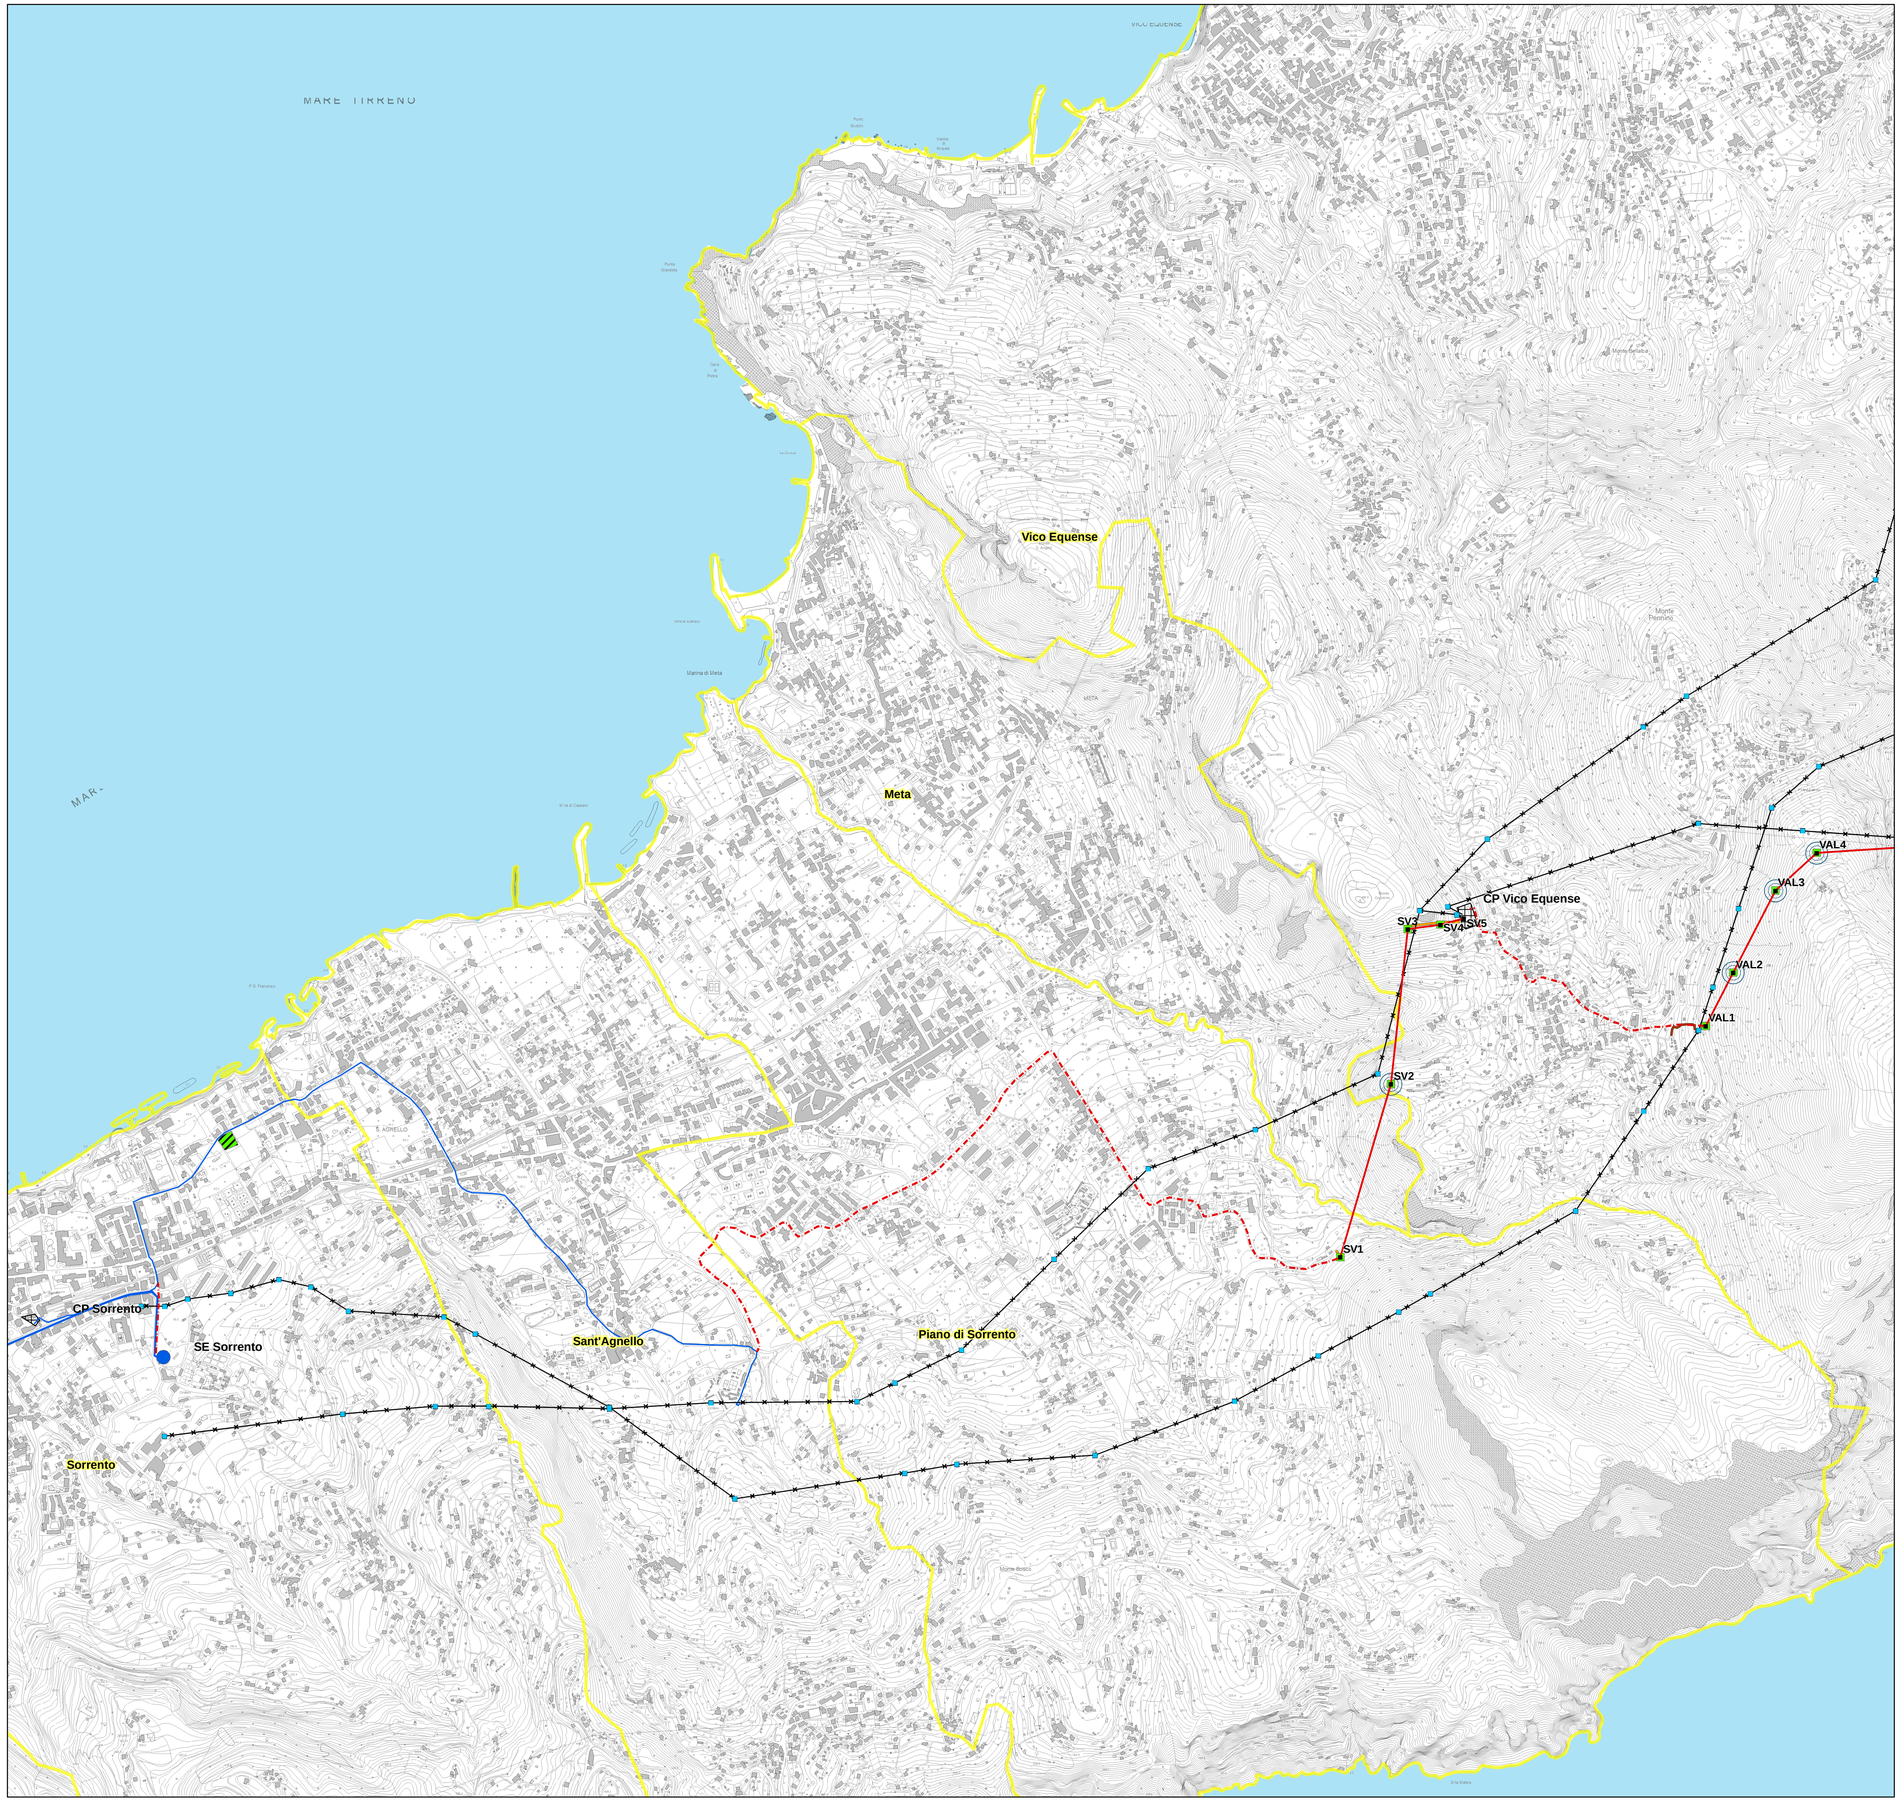

REVISIONI					
00	15 / 12 / 2012	PRIMA EMISSIONE	Arch. F. Zaccara	V. Pedacchioni ING/CRE/ASA A. Stabile ING/PRI-NA E. Tapolin ING/PRI-NA	N. Rivabene ING/CRE/ASA P. Paterno ING/PRI-NA
N.	DATA	DESCRIZIONE	ELABORATO	VERIFICATO	APPROVATO

TIPOLOGIA DELL'ELABORATO	CODICE DELL'ELABORATO	
PLANIMETRIA	DEFR11001BASA00162-11.1	Terna Rete Italia — TERNA GROUP
PROGETTO		
RICAVATO DALLA DOC. TERNA	**Interconnessione a 150 kV "Sorrento - Vico Equense - Agerola -Lettere" ed opere connesse**	
CLASSIFICAZIONE DI SICUREZZA	**STUDIO DI IMPATTO AMBIENTALE** **PIANO DI CANTIERIZZAZIONE**	

NOME DEL FILE	SCALA CAD	FORMATO	SCALA	FOGLIO
DEFR11001BASA00162-11.1.PDF	1 unità = CAD	A1	1:10.000	1/6

Questo documento contiene informazioni di proprietà Terna Rete Italia S.p.A. e deve essere utilizzato esclusivamente dal destinatario in relazione alle finalità per le quali è stato ricevuto. E' vietata qualsiasi forma di riproduzione o di divulgazione senza l'esplicito consenso di Terna Rete Italia S.p.A.

This document contains information proprietary to Terna Rete Italia S.p.A. and it will have to be used exclusively for the purposes for which it has been furnished. Whichever shape of spreading or reproduction without the written permission of Terna Rete Italia S.p.A. is prohibit.