




VARO BINARIO PARI - STEP 9
- MONTAGGIO CAMPATA 42 m

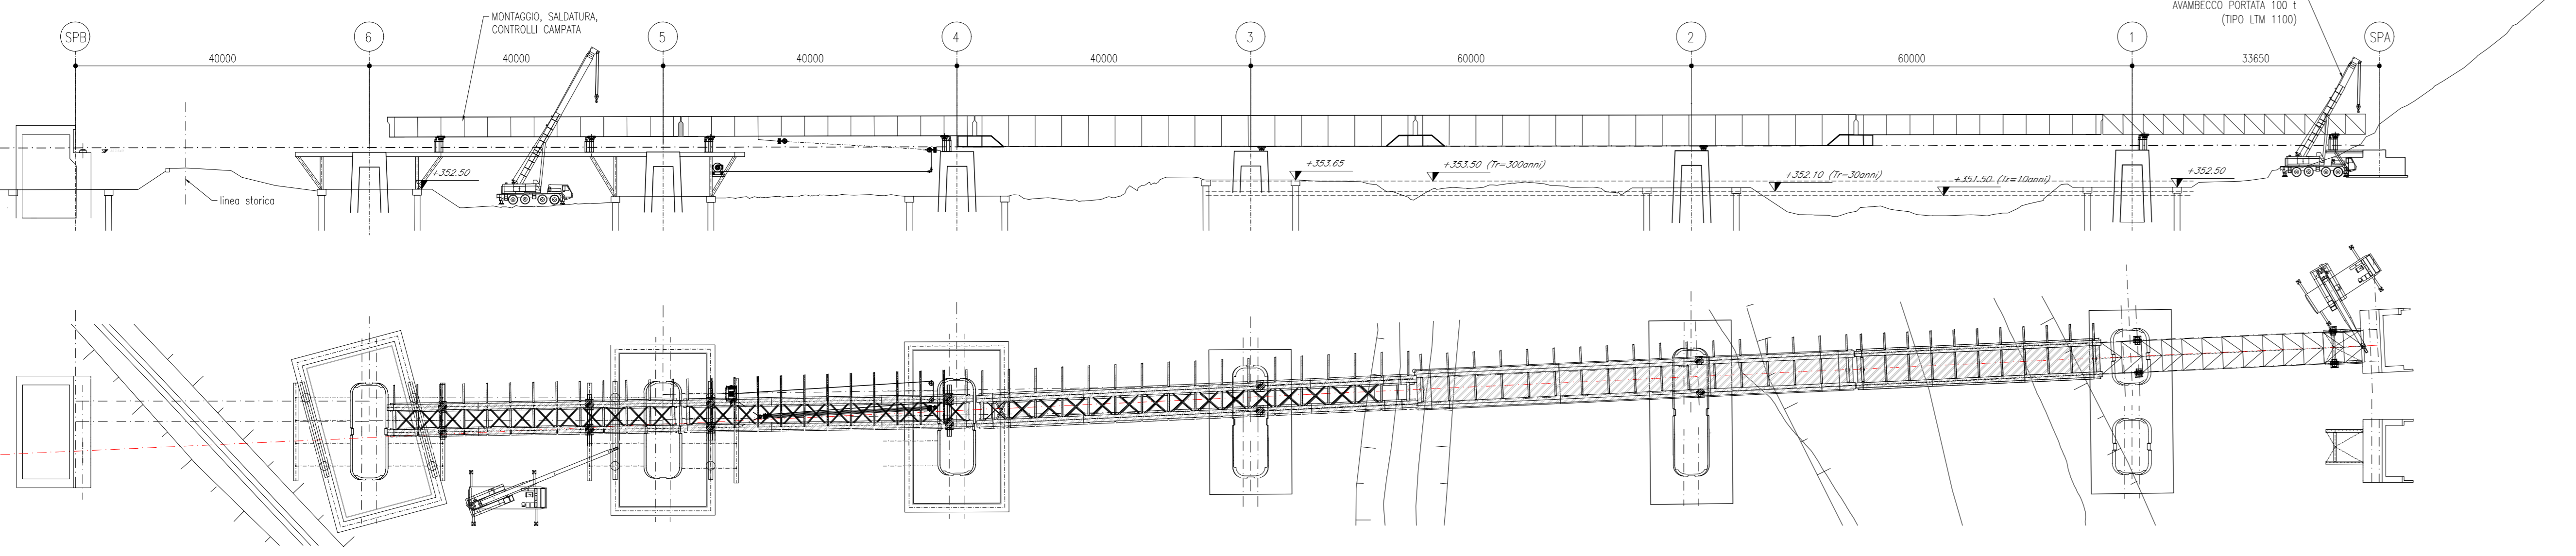


VARO BINARIO PARI - STEP 10
- CONTROLLI SU ASSE APERTO

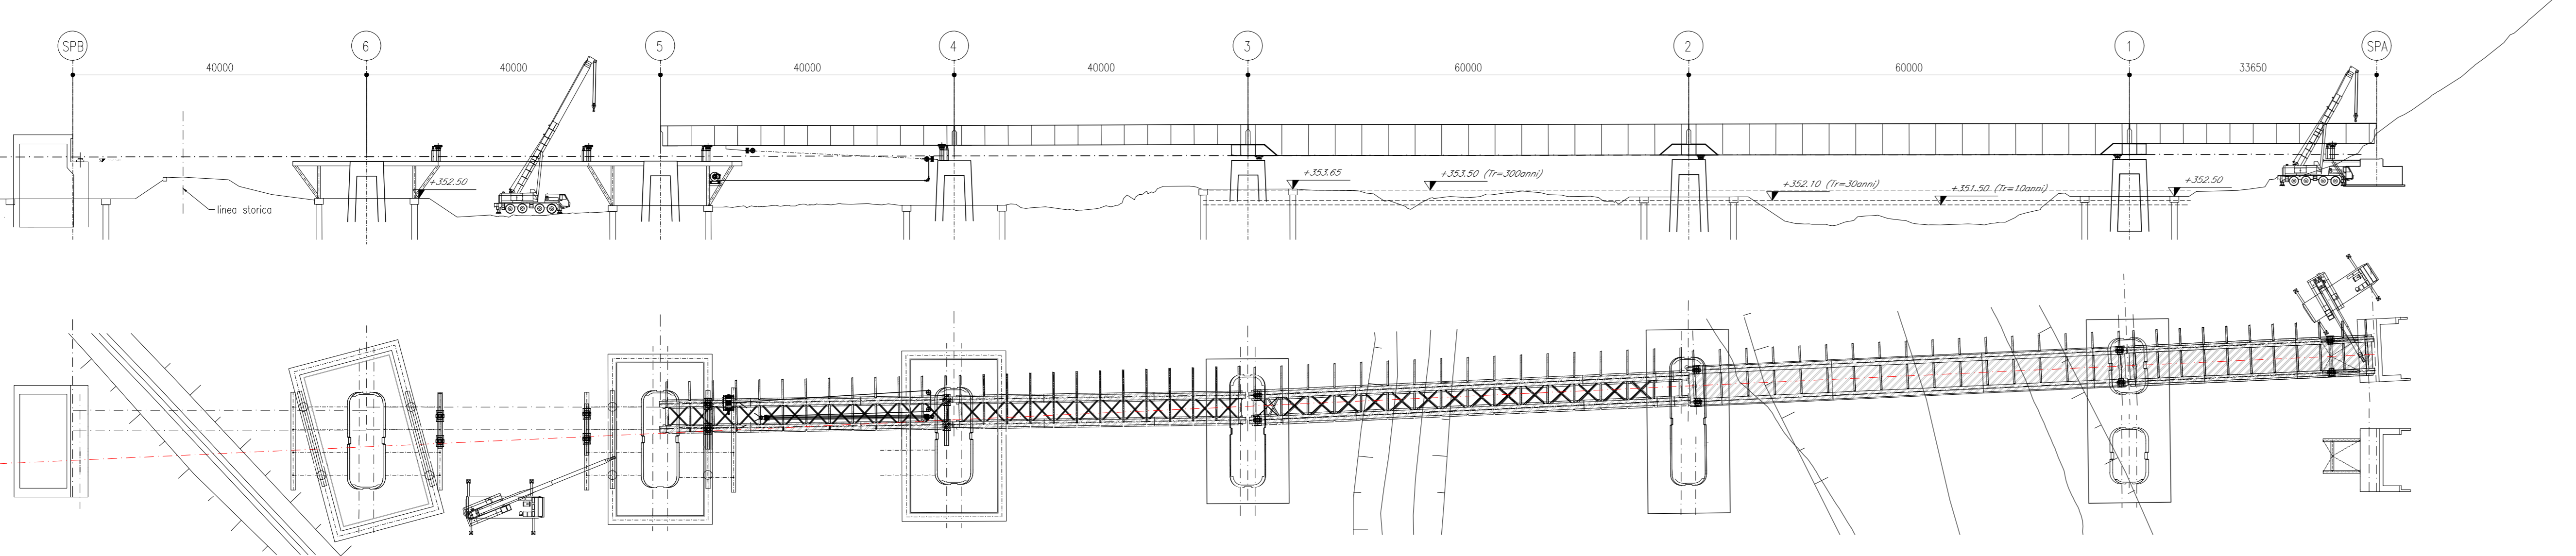


VARO BINARIO PARI - STEP 11
- ASSE DI UNO DEI BINARI E FINITIME ELETTRICHE DI UNO
- PAVIMENTO CANTILE DI CONDUCE FRENOSI
- MONTAGGIO CAMPATA 42 m

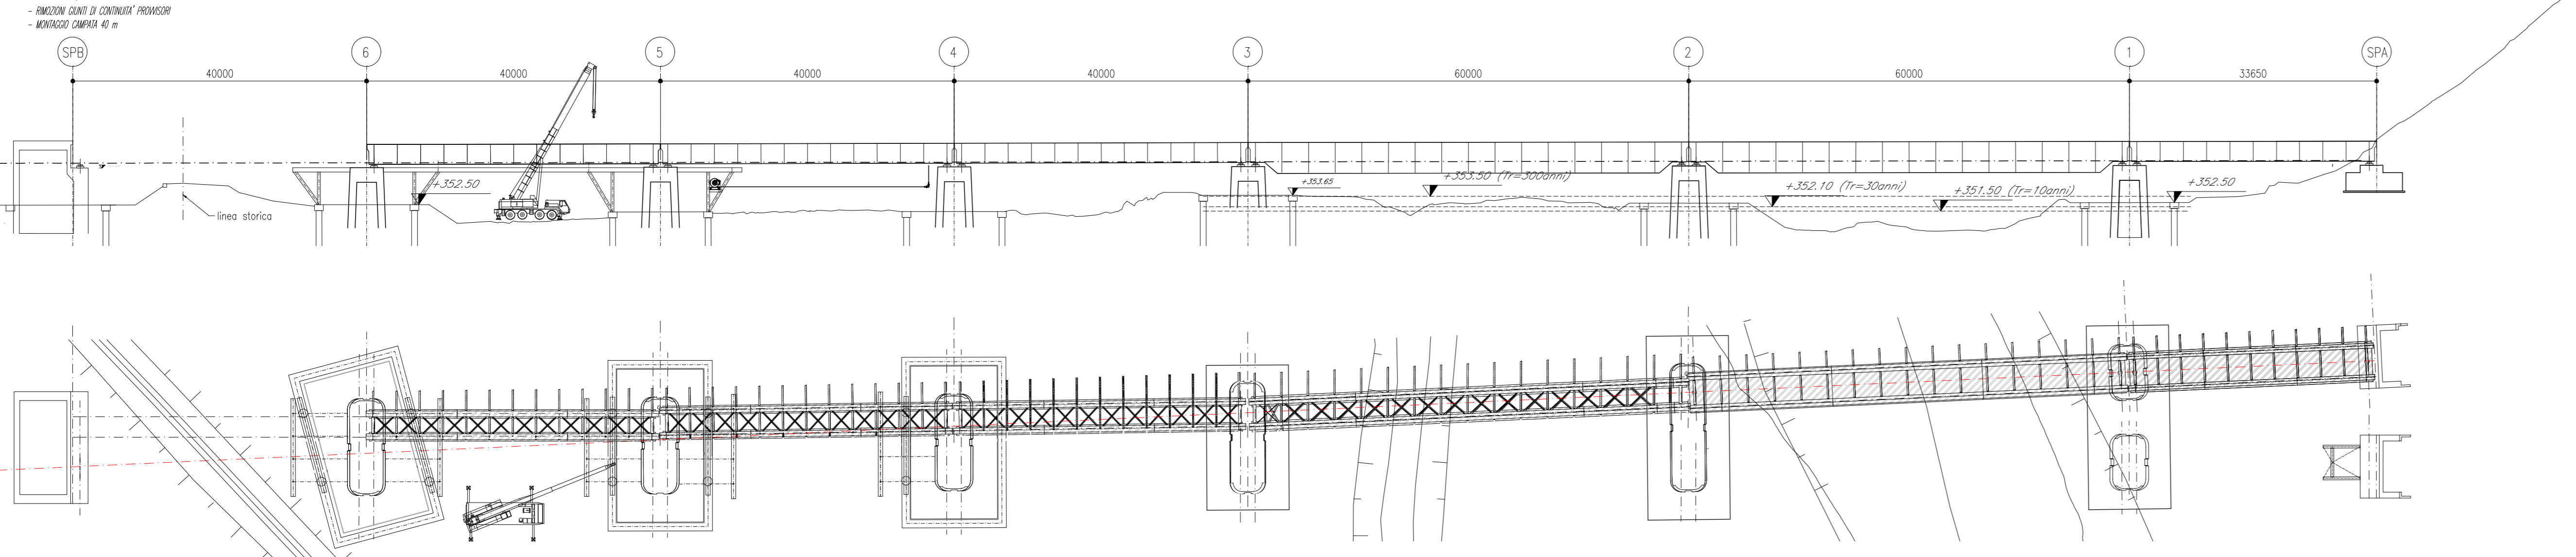


VARO BINARIO DISPARI - STEP 12
- ASSE UNO
- AVAMBECCO DA 42 m
- REZ. ALZATE CON AVANGUARDI DI UNO

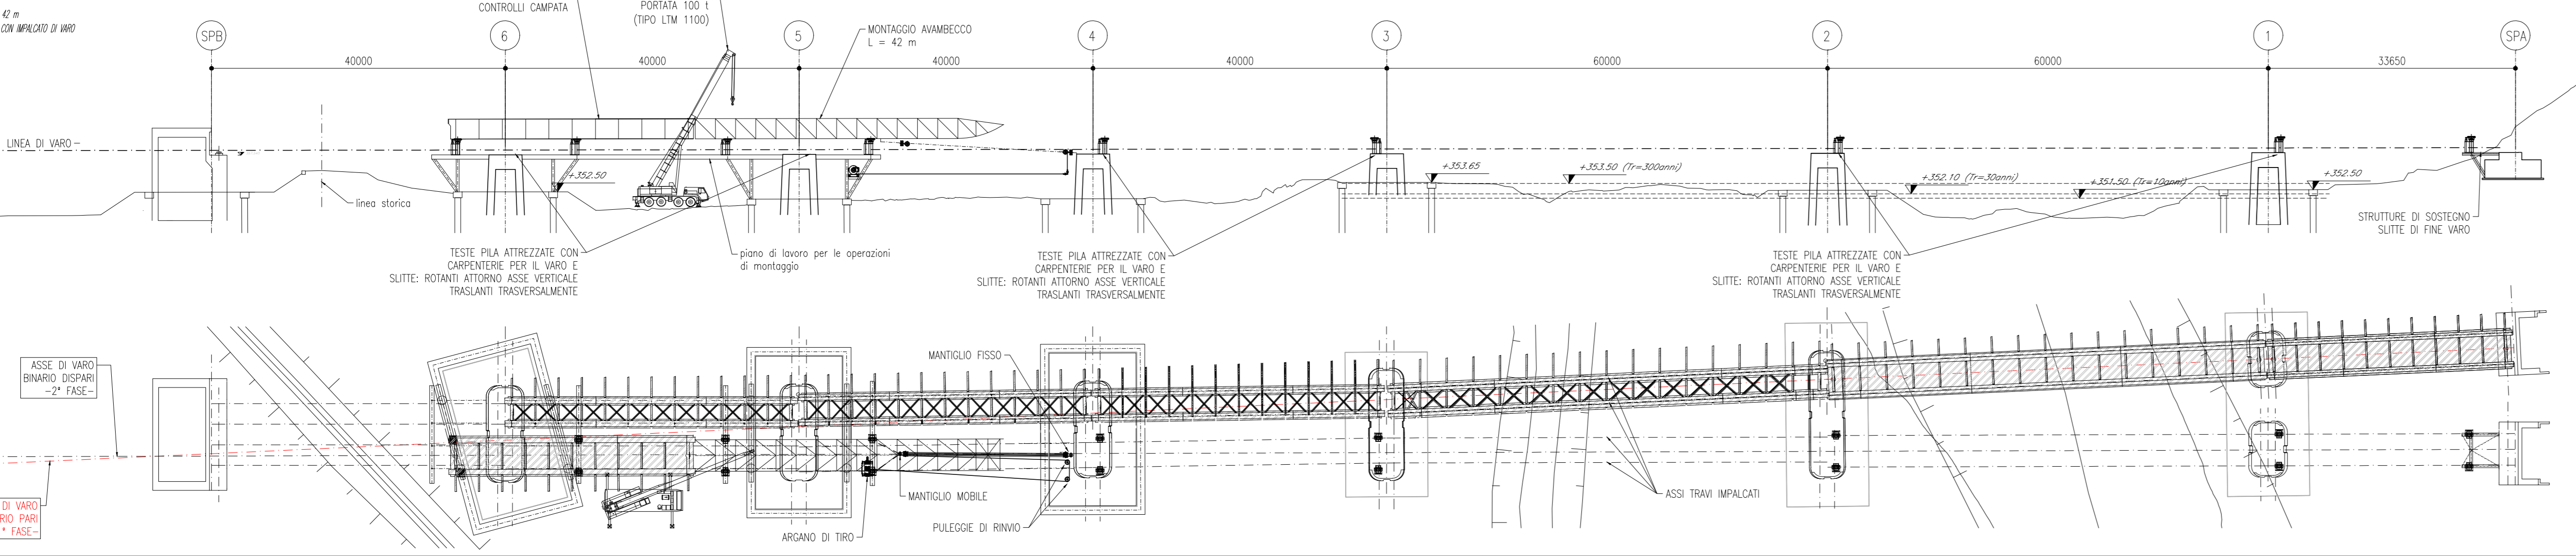

VARO BINARIO DISPARI - STEP 13

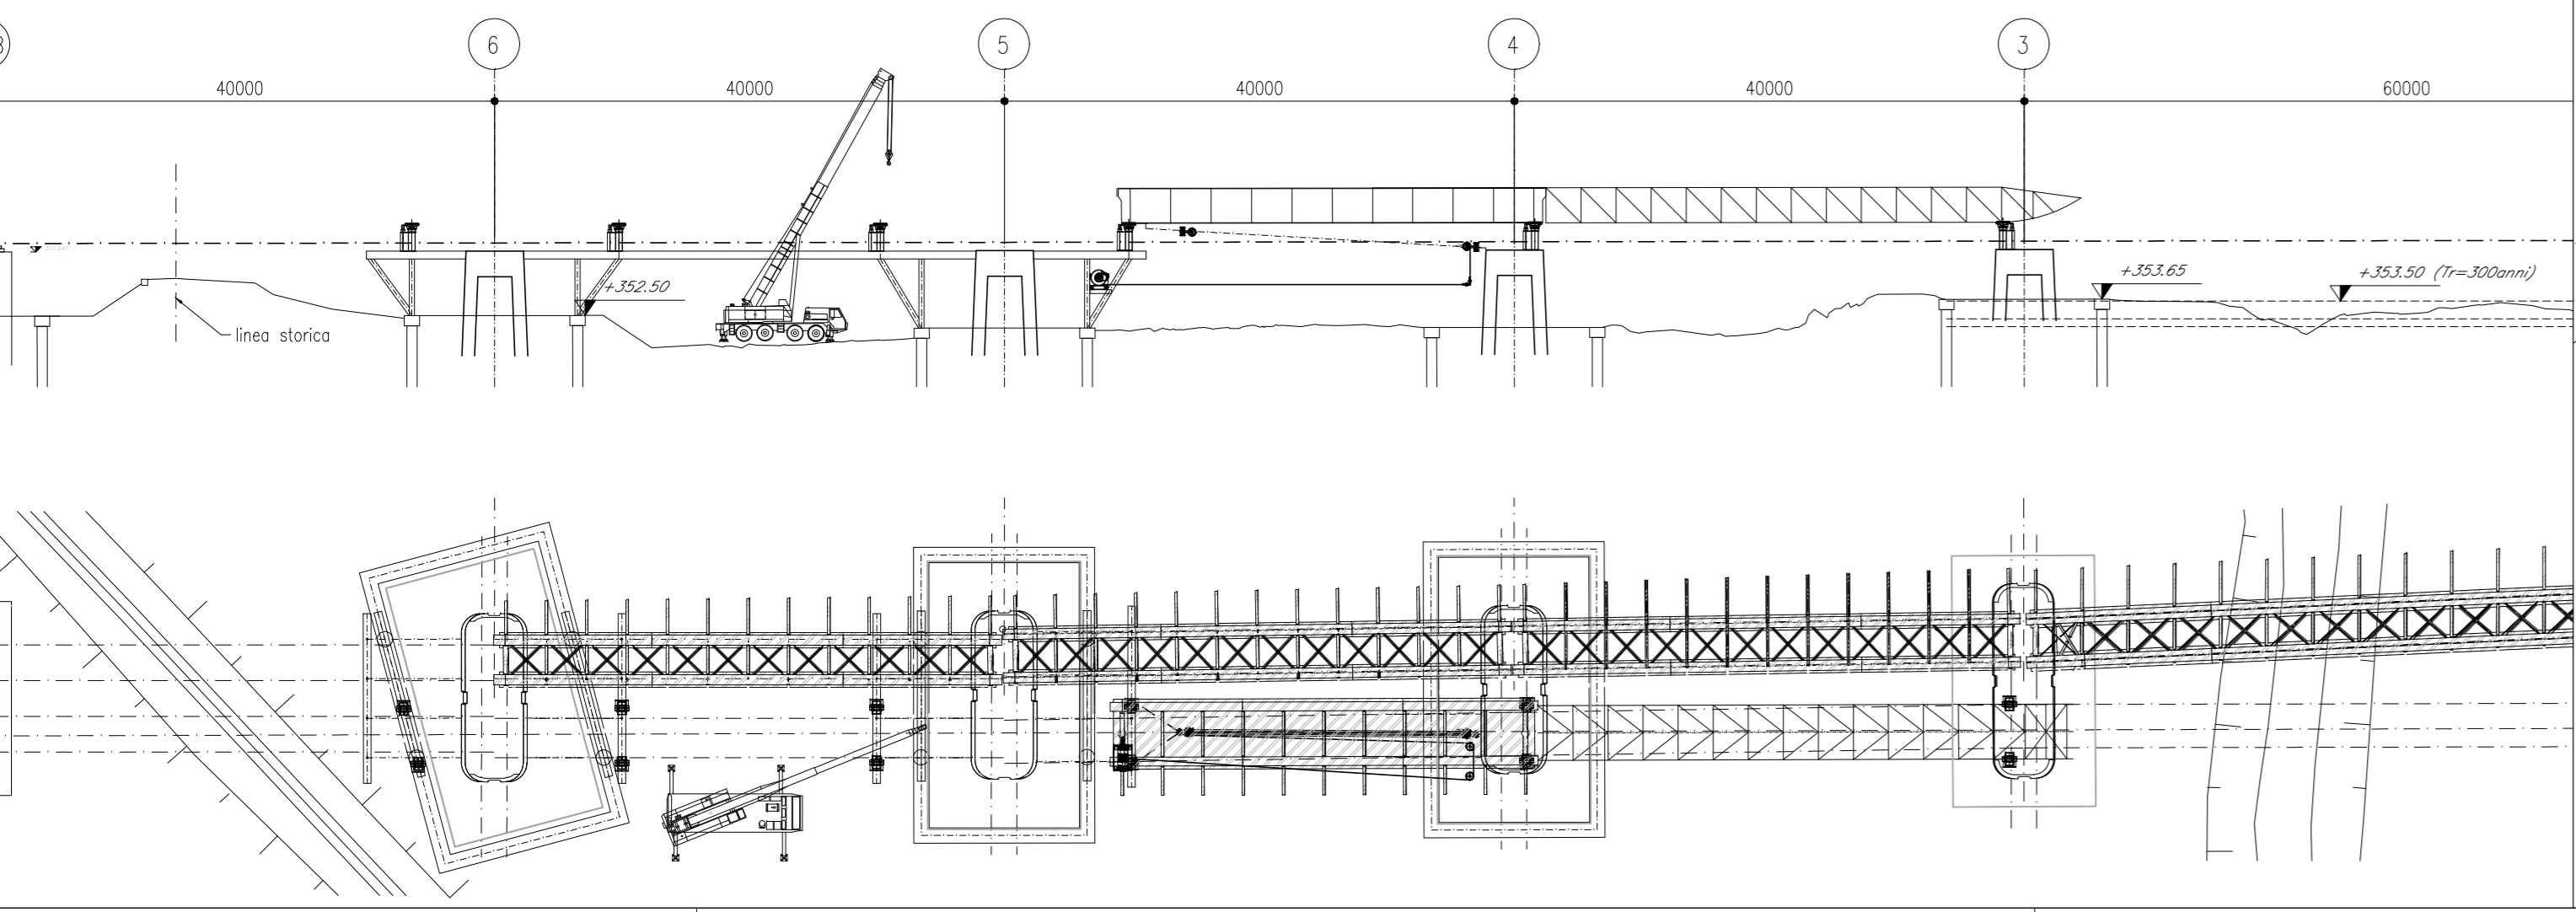

VARO BINARIO DISPARI - STEP 14
- MONTAGGIO CAMPATA 42 m

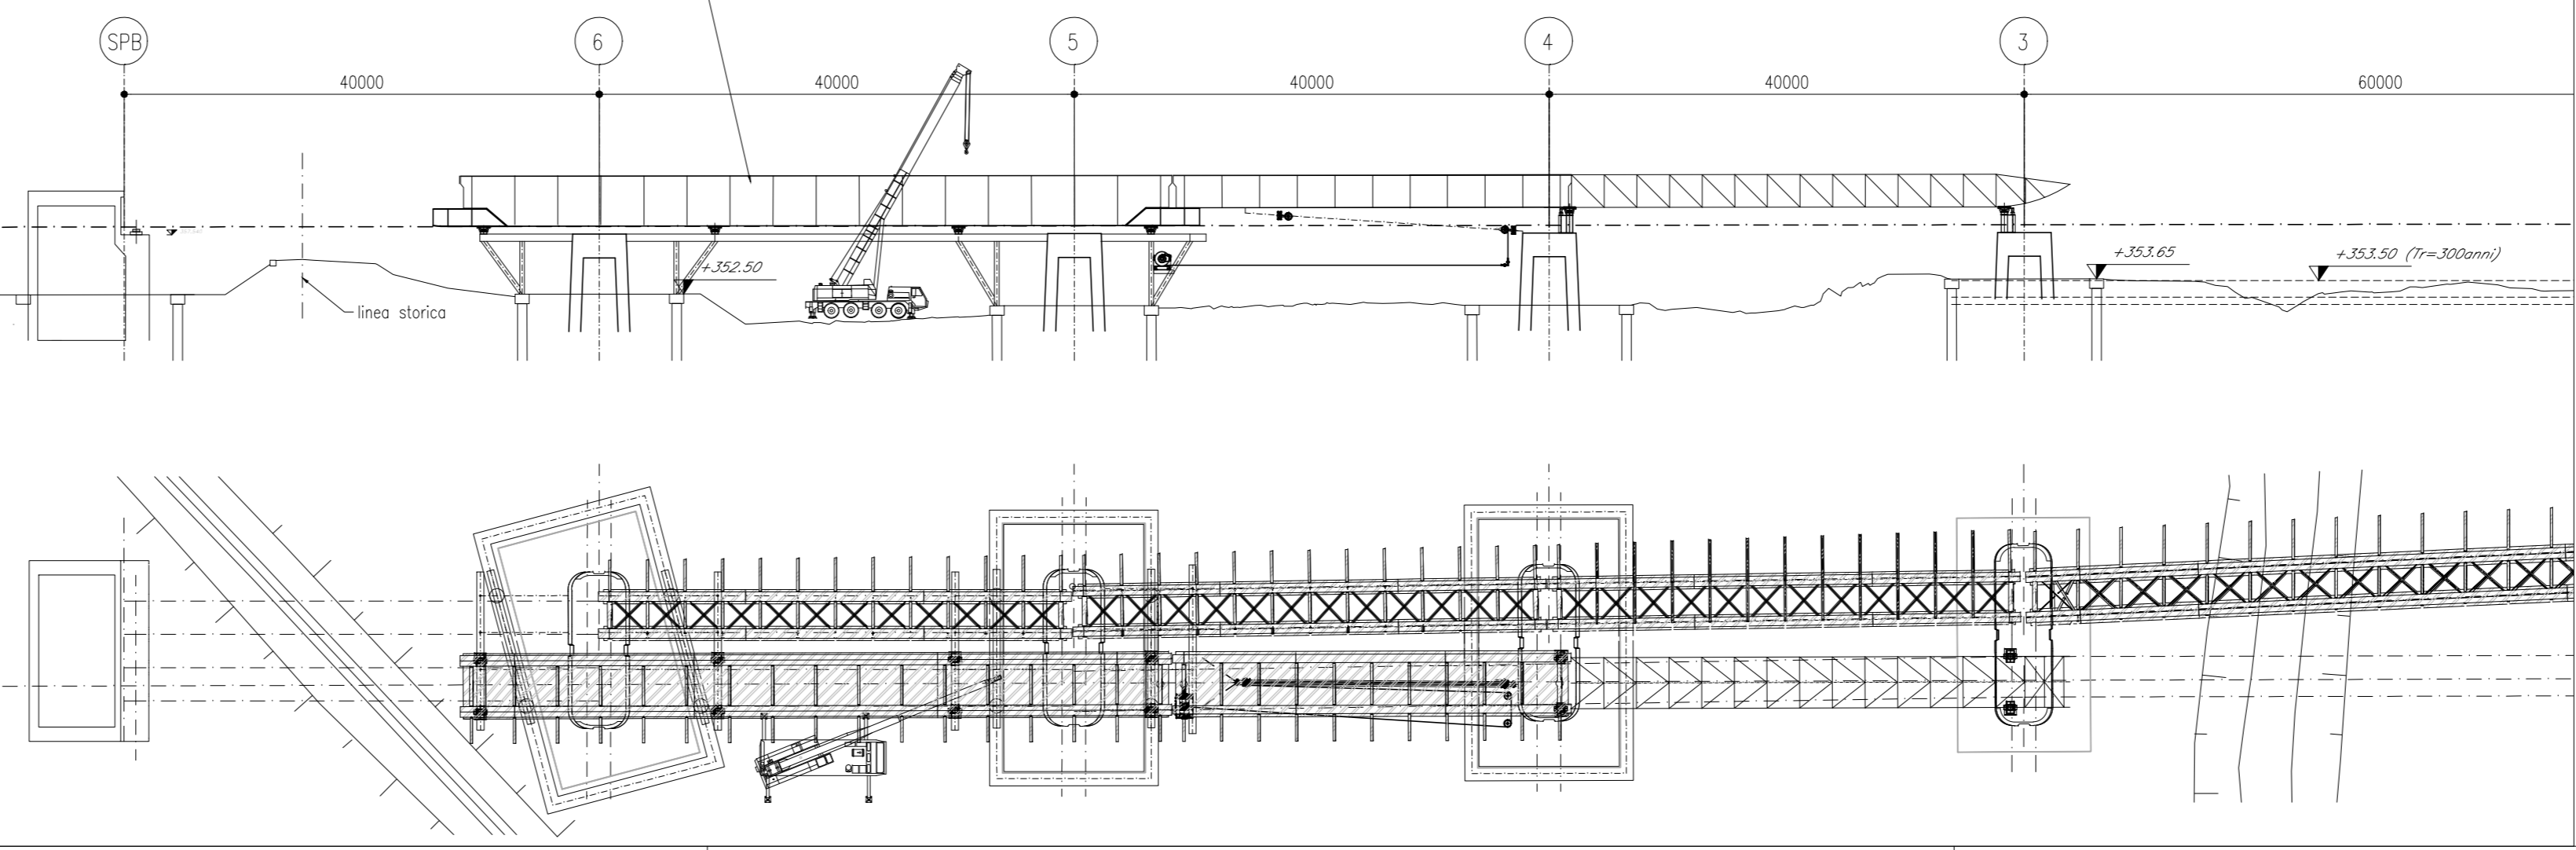

COMMITTENTE:
RFI
GRUPPO FERROVIARIO DELLO STATO ITALIANO

DIREZIONE LAVORI:
ITALFERR
GRUPPO FERROVIARIO DELLO STATO ITALIANO

APPALTATORE:
HIRPINIA - ORSARA AV
SOCI:
webuild Italia
PIZZAROTTI

PROGETTAZIONE:
MANDATARIA:
ROCK SOL
MANDANTI:
NET **OPINI** **GFP**

PROGETTO ESECUTIVO

ITINERARIO NAPOLI - BARI
RADDOPPIO TRATTA APICE - ORSARA
II LOTTO FUNZIONALE HIRPINIA - ORSARA
VIADOTTI

V01 - VIADOTTO SUL CERVARO DA PK. 40+934.76 A PK. 41+248.41
MONTAGGIO SOLUZIONE B: STEP 2

APPALTATORE: Consorzio HIRPINIA - ORSARA AV Ing. F. M. Gianvittorio 08/02/2022	DIRETTORE DELLA PROGETTAZIONE: Il Responsabile integrazione fra le varie prestazioni specialistiche Ing. G. Casiani	PROGETTISTA: IM Ing. A. Mazzoni
---	---	--

COMMESSA	LOTTO	STEP	ENTE	TIPO DOC.	OPERA/DISCIPLINA	PROGR.	REV.	SCALA:
IF3A	02	E	ZZ	DZ	V10100	008	A	1:200

Rev.	Descrizione	Redatto	Data	Verificato	Data	Approvato	Data	Autorizzato Data
A	C16.00 - Emissione 18/09	S. Zan	04/03/2022	L. Rampin	04/03/2022	L. Rampin	04/03/2022	Ing. A. Mazzoni