





VARO BINARIO DISPARI - STEP 15

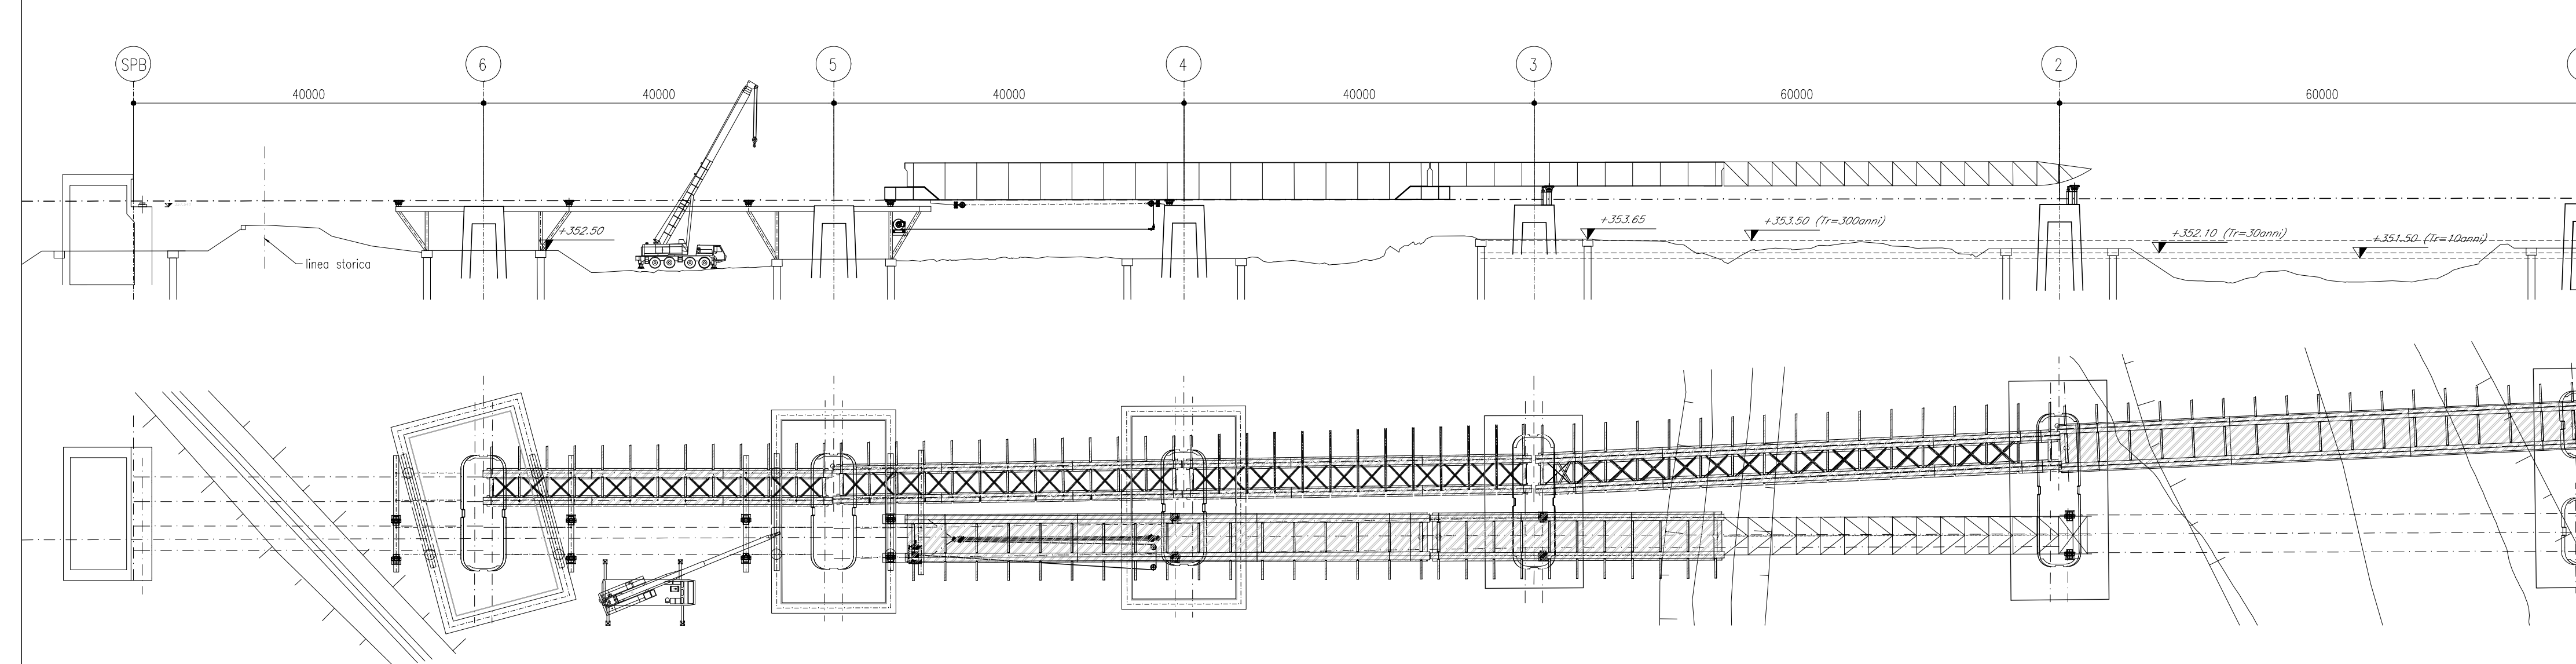


VARO BINARIO DISPARI - STEP 16

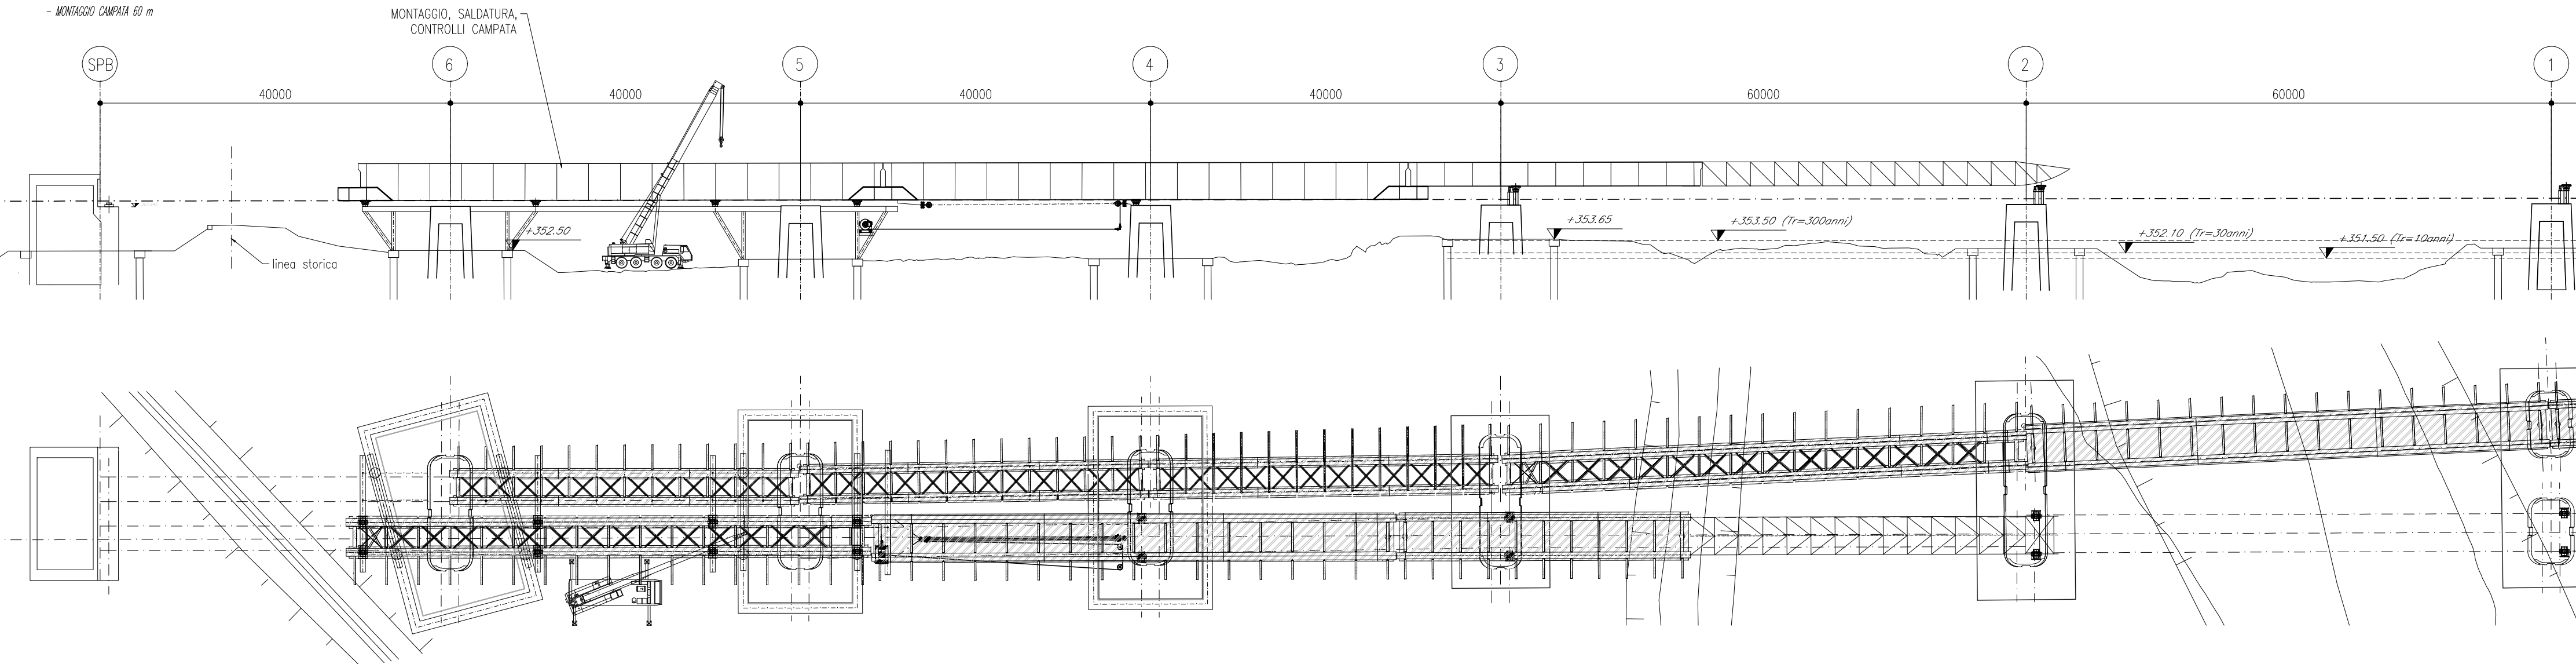


VARO BINARIO DISPARI - STEP 17

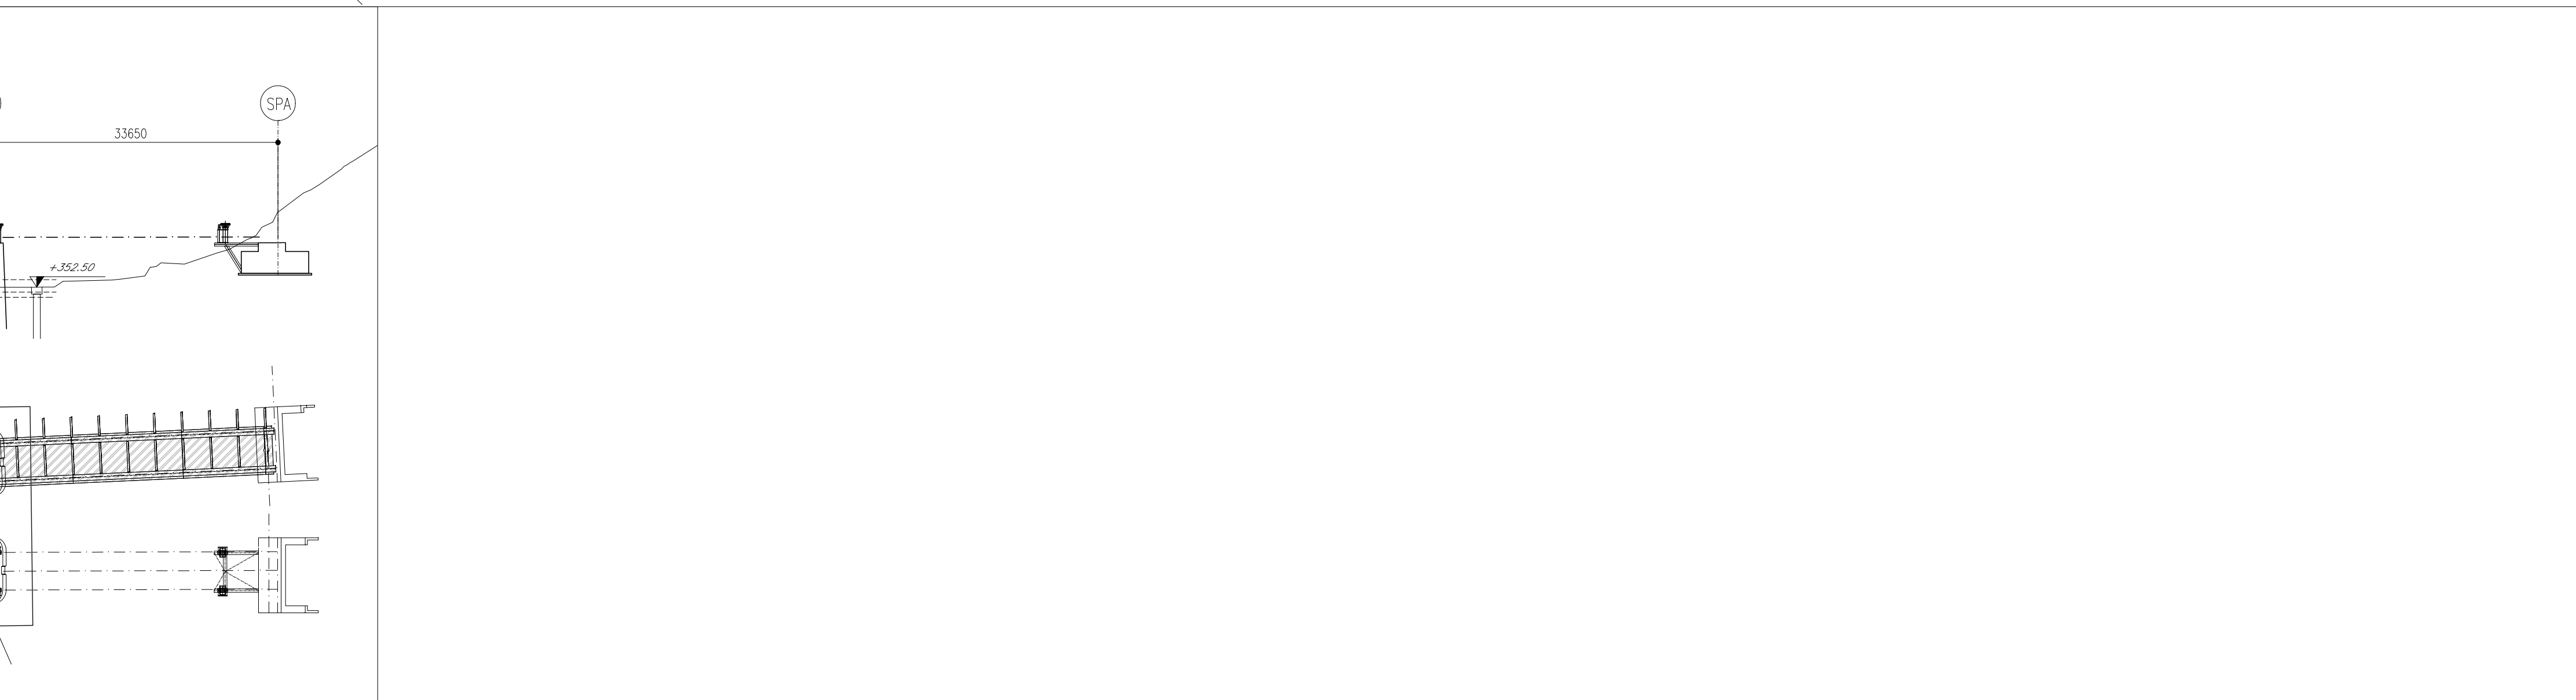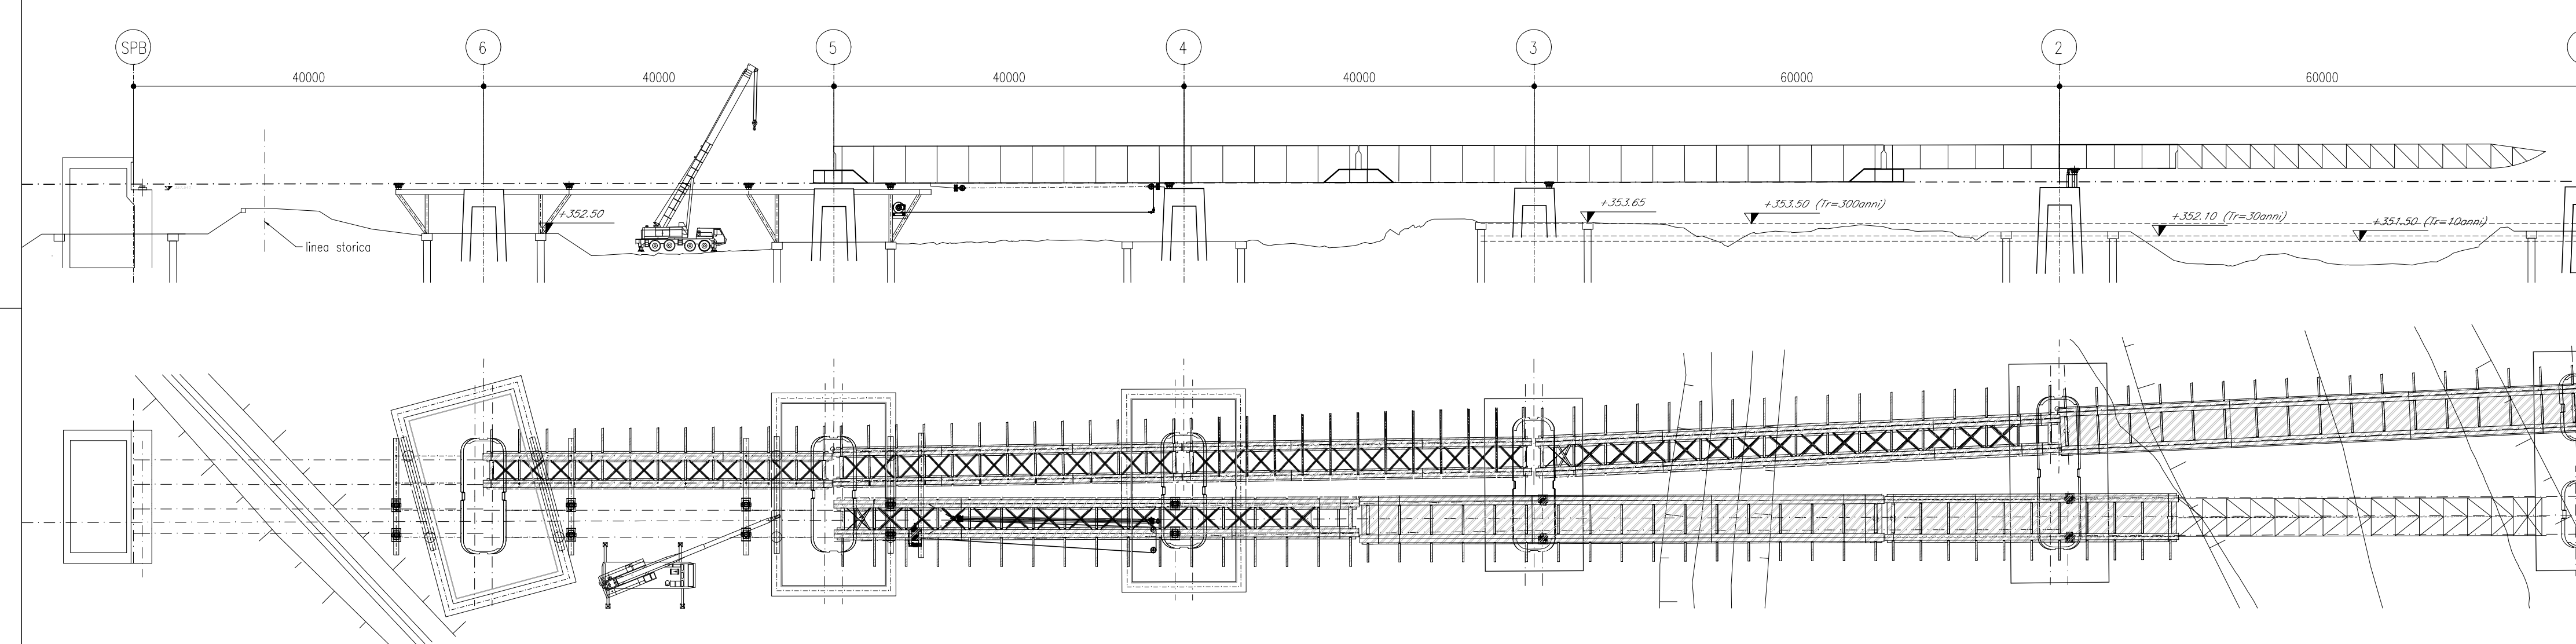


VARO BINARIO DISPARI - STEP 18

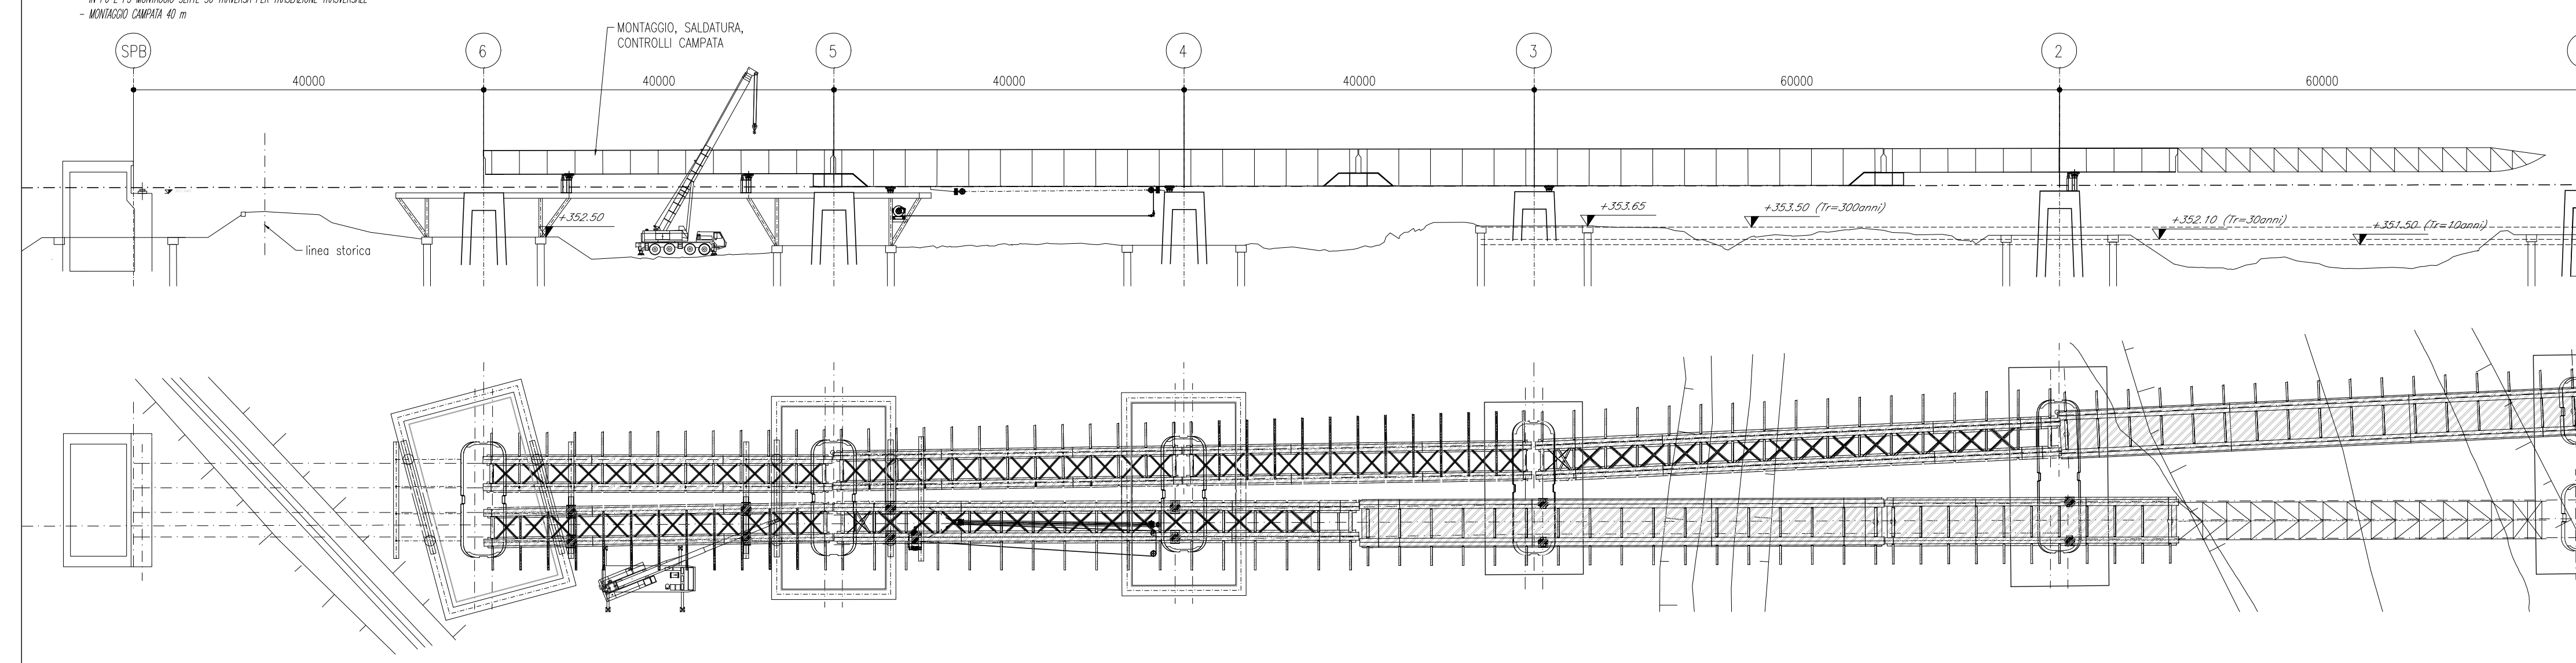

VARO BINARIO DISPARI - STEP 19

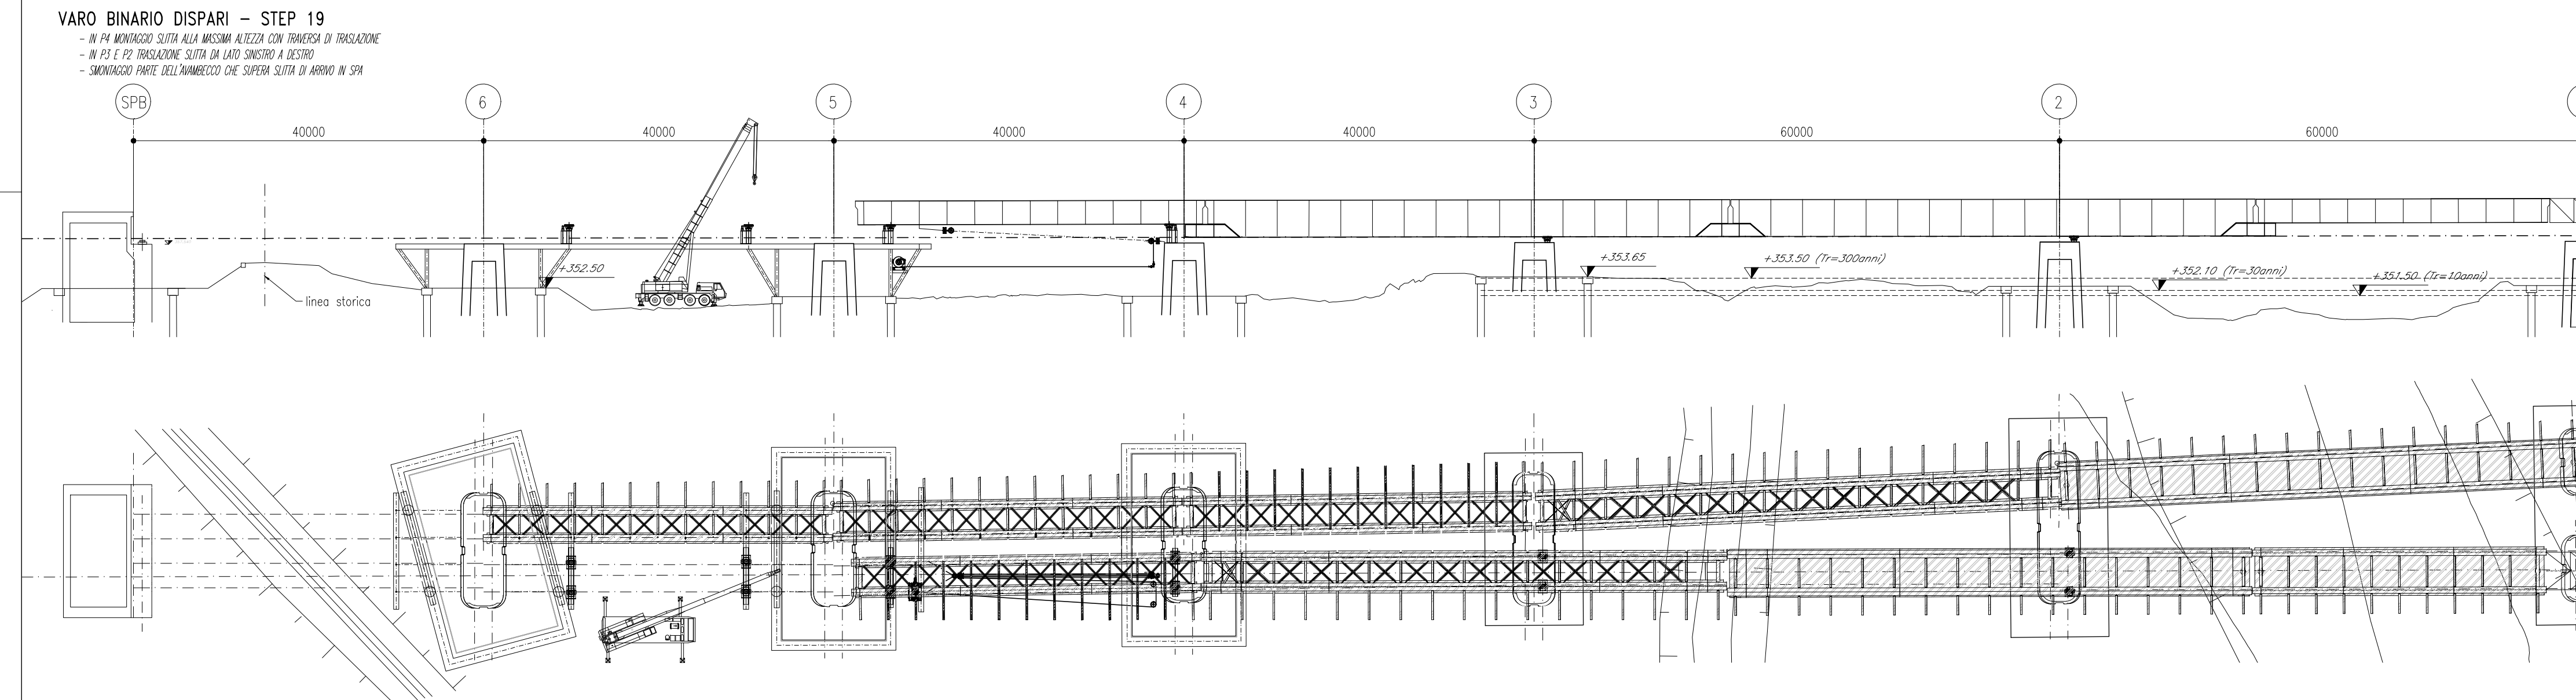

VARO BINARIO DISPARI - STEP 20

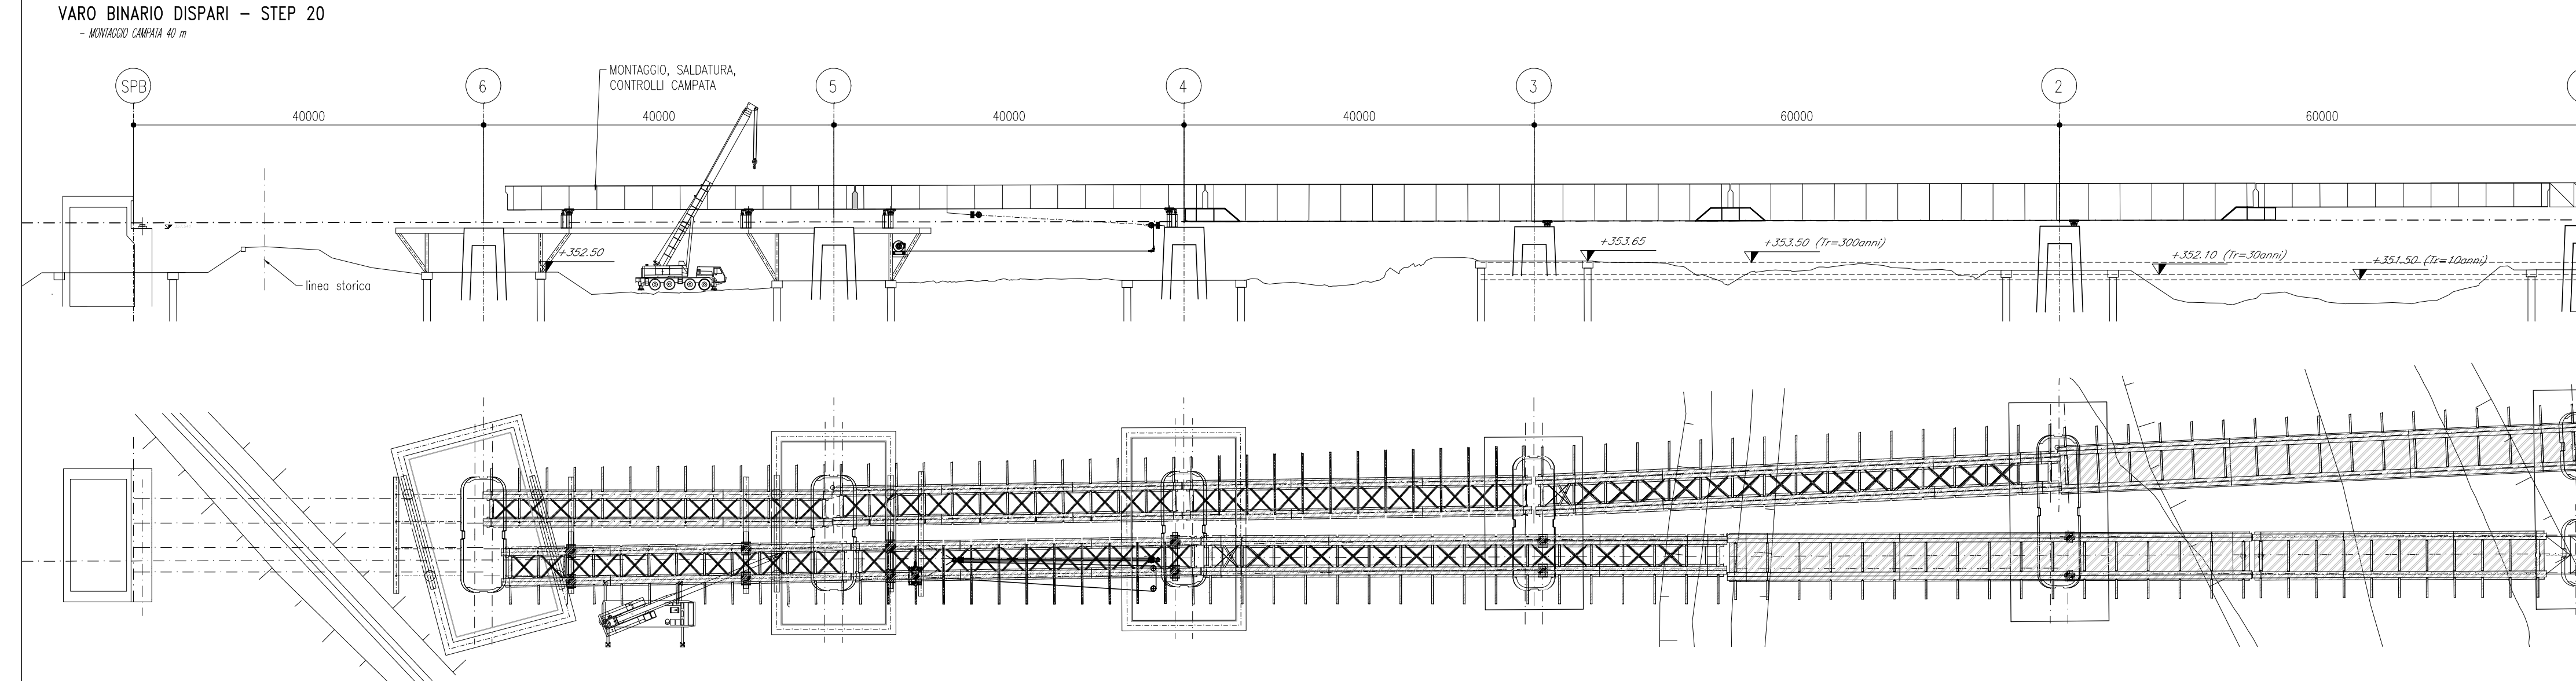

COMMITTENTE: **RFI** INFRASTRUTTURE FERROVIARIE ITALIANE

DIREZIONE LAVORI: **ITALFERR** GRUPPO FERROVIE DELLO STATO ITALIANE

APPALTAZIONE: **HIRPINIA - ORSARA AV**

CONSORZIO: **webuild Italia**

SOCI: **PIZZAROTTI**

PROGETTAZIONE: **ROCK SOL**

MANDATARIA: **NET**

MANDANTI: **OPINI**, **M**, **GPF**, **RELATIVI-PAR**

**PROGETTO ESECUTIVO**

**ITINERARIO NAPOLI - BARI**  
**RADDOPPIO TRATTA APICE - ORSARA**  
**II LOTTO FUNZIONALE HIRPINIA - ORSARA**  
**VIADOTTI**  
 V101 - VIADOTTO SUL CERVARO DA PK. 40+934,76 A PK. 41+248,41

MONTAGGIO SOLUZIONE B: STEP 3

APPALTAZIONE: Consorzio HIRPINIA - ORSARA AV Il Direttore Tecnico Ing. F. M. Giannocchi 08/02/2022	DIRETTORE DELLA PROGETTAZIONE: Il Responsabile integrazione fra le varie prestazioni specialistiche Ing. G. Casiani	PROGETTISTA: <b>M</b> Ing. A. Mazzoni
--	---	---

COMMESSA	LOTTO	STEP	ENTE	TIPO DOC.	OPERA/DISCIPLINA	PROGR.	REV.	SCALA:
IF3A	02	E	ZZ	DZ	V10100	009	A	1:200

Rev.	Descrizione	Redatto	Data	Verificato	Data	Approvato	Data	Autorizzato Data
A	C16.01 - Emissione 180g	S. Zan	08/02/2022	L. Rampin	08/02/2022	L. Rampin	08/02/2022	Ing. A. Mazzoni

File: IF3A02EZZDZV10009A.dwg

n. Elab. : 0