PROFILO - Tav. 8 di 18 - Scala 1:2000

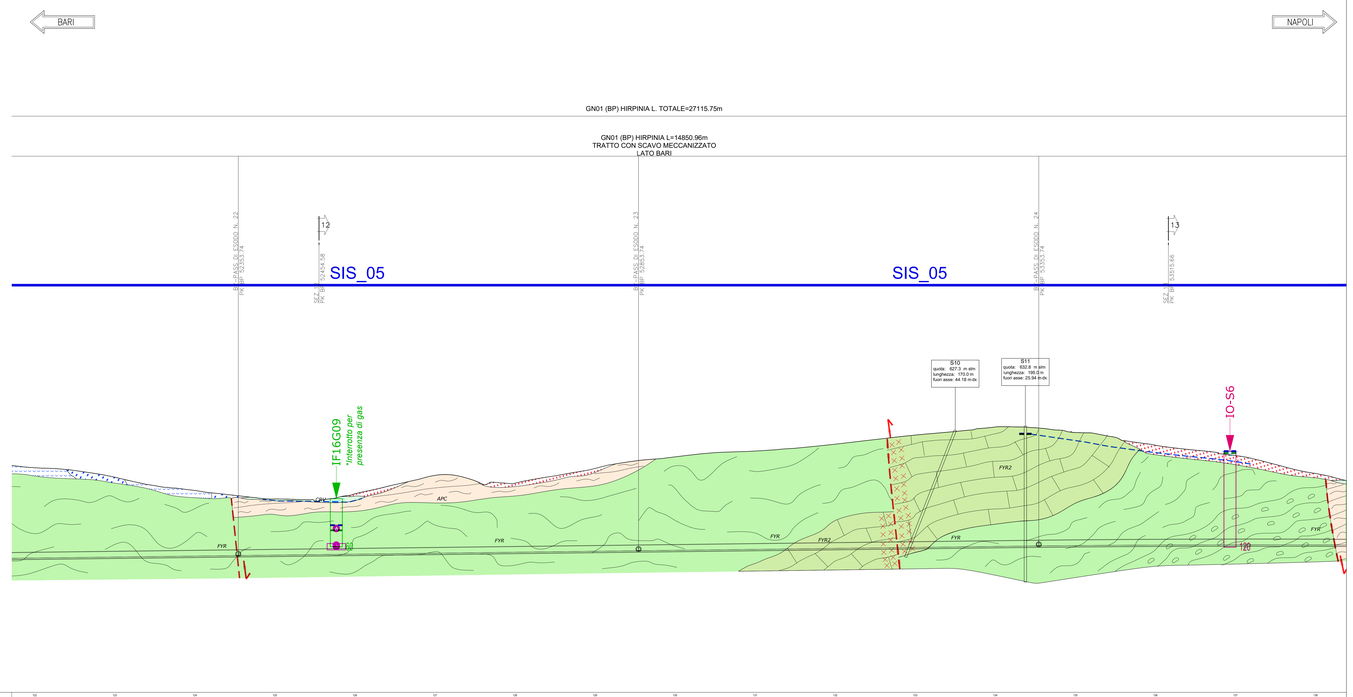

N. Sezione	13	14	15	16	17	18	19	20	21	22	23	24	25	26	27
Quote Progetto															
Differenza di quota															
Elevazione															
Distanze Parziali	100,00	100,00	100,00	100,00	100,00	100,00	100,00	100,00	100,00	100,00	100,00	100,00	100,00	100,00	100,00
Distanze Progressive	1300,00	1400,00	1500,00	1600,00	1700,00	1800,00	1900,00	2000,00	2100,00	2200,00	2300,00	2400,00	2500,00	2600,00	2700,00

SCHEMA GEOLOGICO FRONTE SCAVO A QUOTA TRACCIATO

BINARIO PARI

Nota: si tratta di uno schema indicativo delle geometrie delle strutture geologiche lungo l'asse della galleria e non di una rappresentazione reale dell'opera.

INTERFERENZE COPERTURE (m)

| | | | | | | | | | | | | | | |