PROFILO - Tav. 16 di 18 - Scala 1:2000

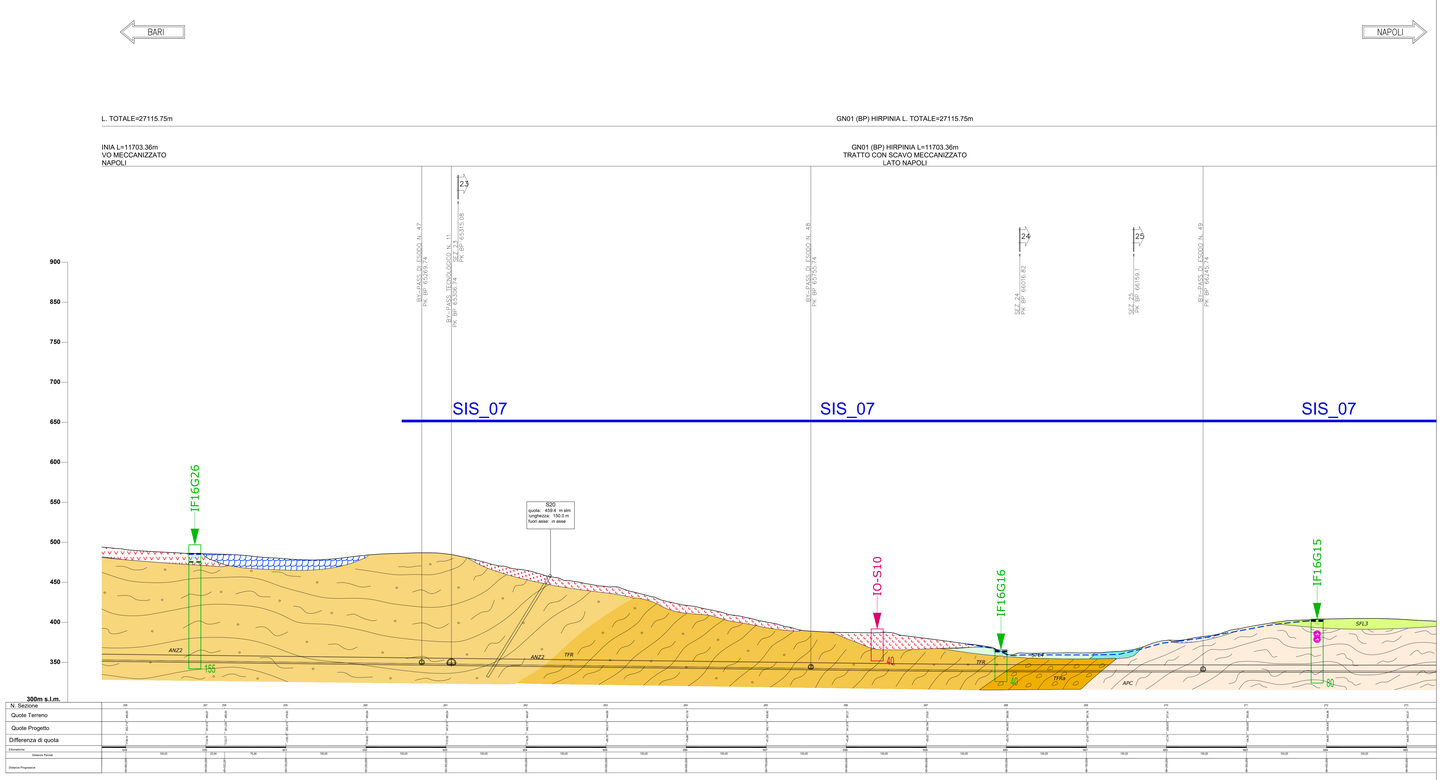

SCHEMA GEOLOGICO FRONTE SCAVO A QUOTA TRACCIATO

BINARIO PARI

Nota: si tratta di uno schema indicativo delle geometrie delle strutture geologiche lungo l'asse della galleria e non di una rappresentazione reale dell'opera.

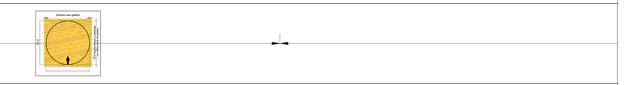

INTERFERENZE COPERTURE (m)

| | | |