PROFILO - Tav. 2 di 18 - Scala 1:2000/500

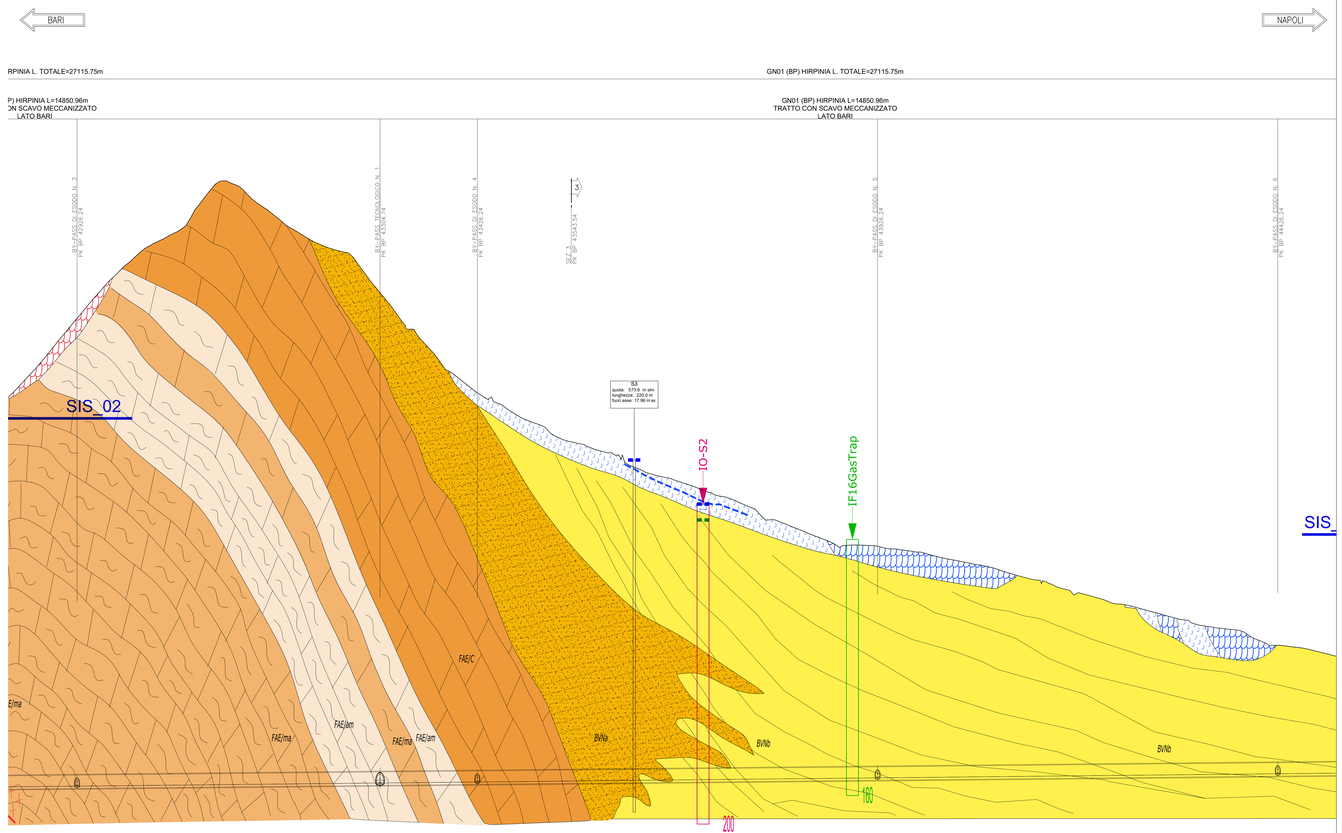

300m s.l.m.

N. Sezione		16	17	18	19	20	21	22	23	24	25	26	27	28	29	30	31	32	33	34	35	36
Altimetria	Distance Planar	500,00	500,00	500,00	500,00	500,00	500,00	500,00	500,00	500,00	500,00	500,00	500,00	500,00	500,00	500,00	500,00	500,00	500,00	500,00	500,00	500,00
Quote Terreno																						
Quote Progetto																						
Differenza di quota																						
Progressiva	Distance Progressive	0,00	500,00	1000,00	1500,00	2000,00	2500,00	3000,00	3500,00	4000,00	4500,00	5000,00	5500,00	6000,00	6500,00	7000,00	7500,00	8000,00	8500,00	9000,00	9500,00	10000,00

SCHEMA GEOLOGICO FRONTE SCAVO A QUOTA TRACCIATO

BINARIO PARI

Nota: la tratta di uno schema indicativo delle geometrie delle strutture geologiche lungo l'asse della galleria e non di una rappresentazione reale dell'opera

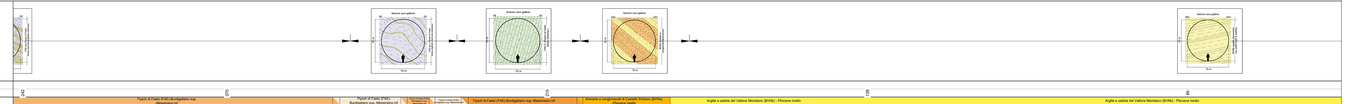

0																						