


GALLERIA NATURALE SEZIONE CORRENTE L=1156,58m
TRATTA IN GALLERIA NATURALE L=1612,66m

Scala 1:1000
Cof. 400.000

Table with columns for N. Sezione, Quote Progetto, Quote Terreno, Differenza di quota, Etmometriche, Progressive, Distanze Parziali, Andamento Planimetrico, and Andamento cigli.


SCHEMA GEOLOGICO FRONTI SCAVO A QUOTA TRACCIATO. Note on the use of the geological scheme for excavation fronts.

Table showing INTERFERENZE COPERTURE (m) and FASE CONSOLIDATIVA. It lists various soil types and their consolidation phases.

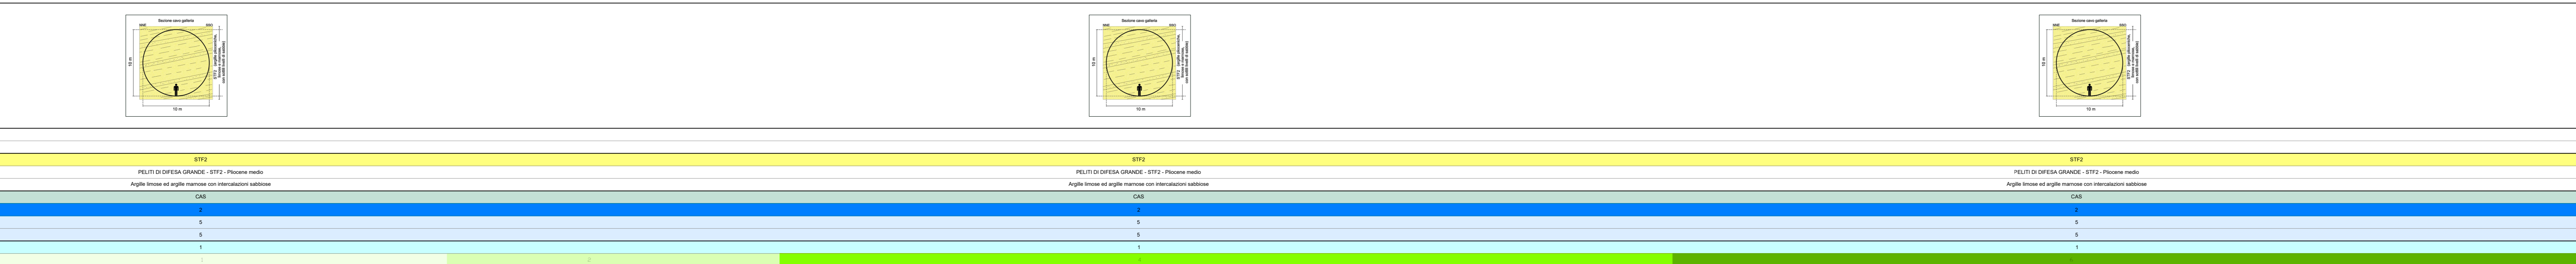

LEGENDA. This section contains detailed legends for hydrogeological complexes, permeability degrees, substrate units, and various types of boreholes and investigations.

LEGENDA INQUINAMENTI GEOGNOSTICHE. This section details the legend for geognostic investigations, including continuous and discontinuous boreholes, and various types of gas manifestations.

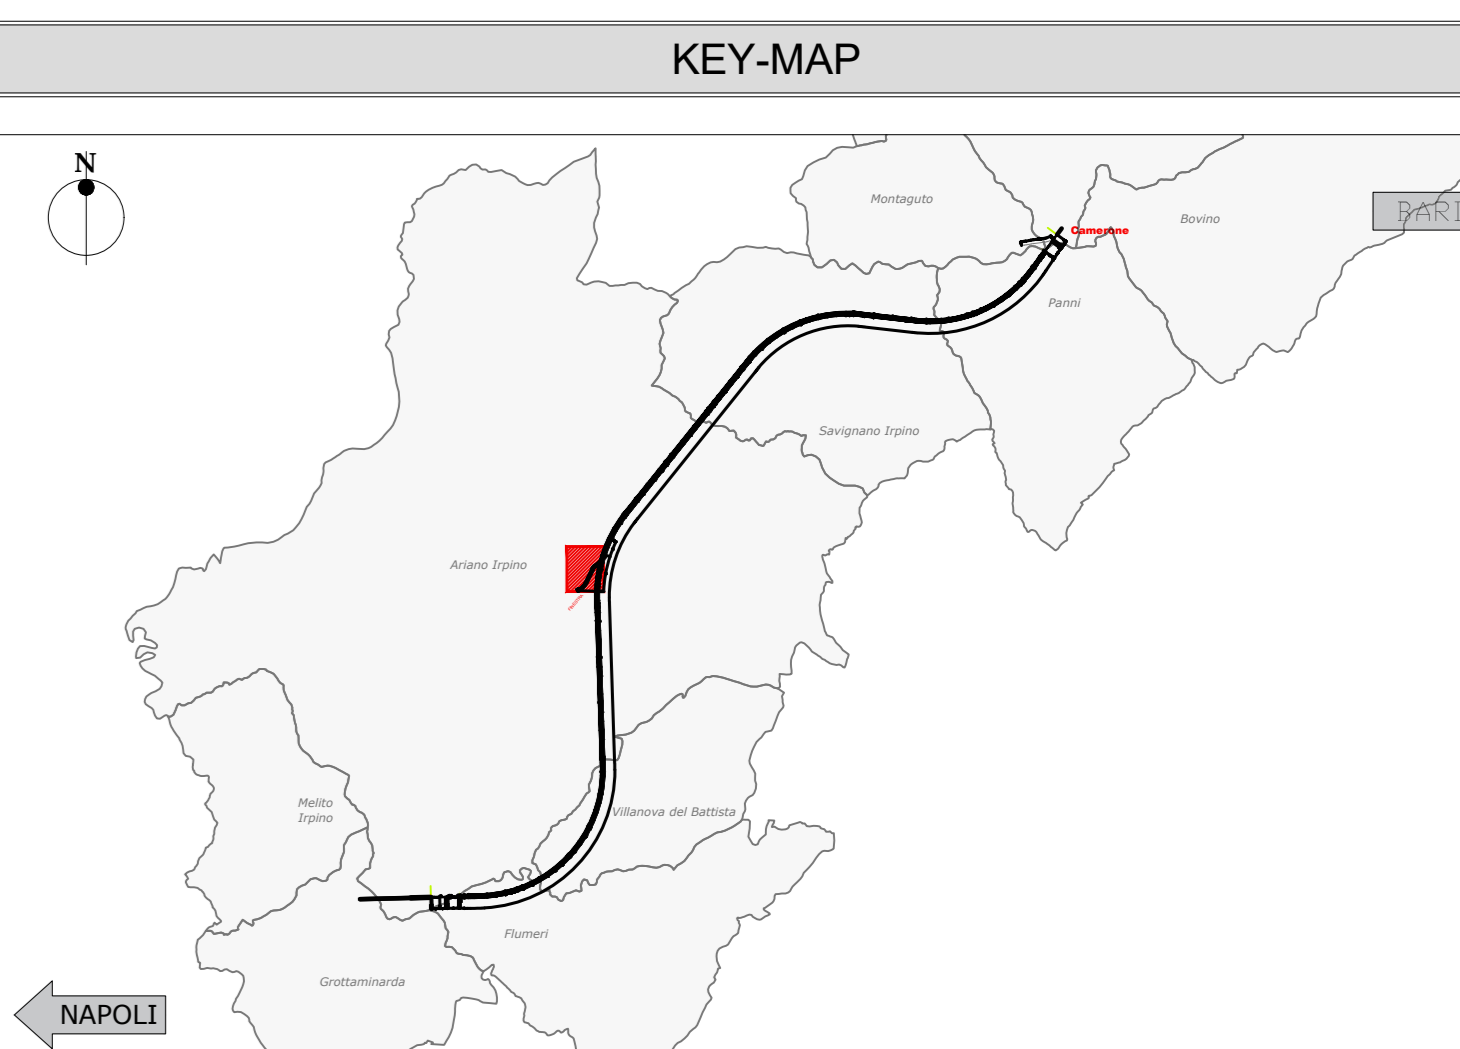

COMMITTENTE: RFI. DIREZIONE LAVORI: IRPINA - ORSARA AV. APPALTAZIONE: webuild Italia. PIZZAROTTI. PROGETTAZIONE: ROCK SOIL S.p.A. MANDATI: NET, OPTI, GPF. PROGETTO ESECUTIVO: ITINERARIO NAPOLI - BARI RADDOPPIO TRATTA APICE - ORSARA. STUDIO IDROGEOLOGICO FINESTRE USCITE DI EMERGENZA.