

FOGGIA



BENEVENTO

Pr	44+598.695
Qt	378.971
R	25000.000
T	85.806
Fr	0.147
Sv	171.612

GALLERIA NATURALE SINGOLA CANNA SINGOLO BINARIO GN01 - L=27076.26 m

Pr=44+598.695  
Qt=378.971

Pr=44+598.695  
Qt=378.971

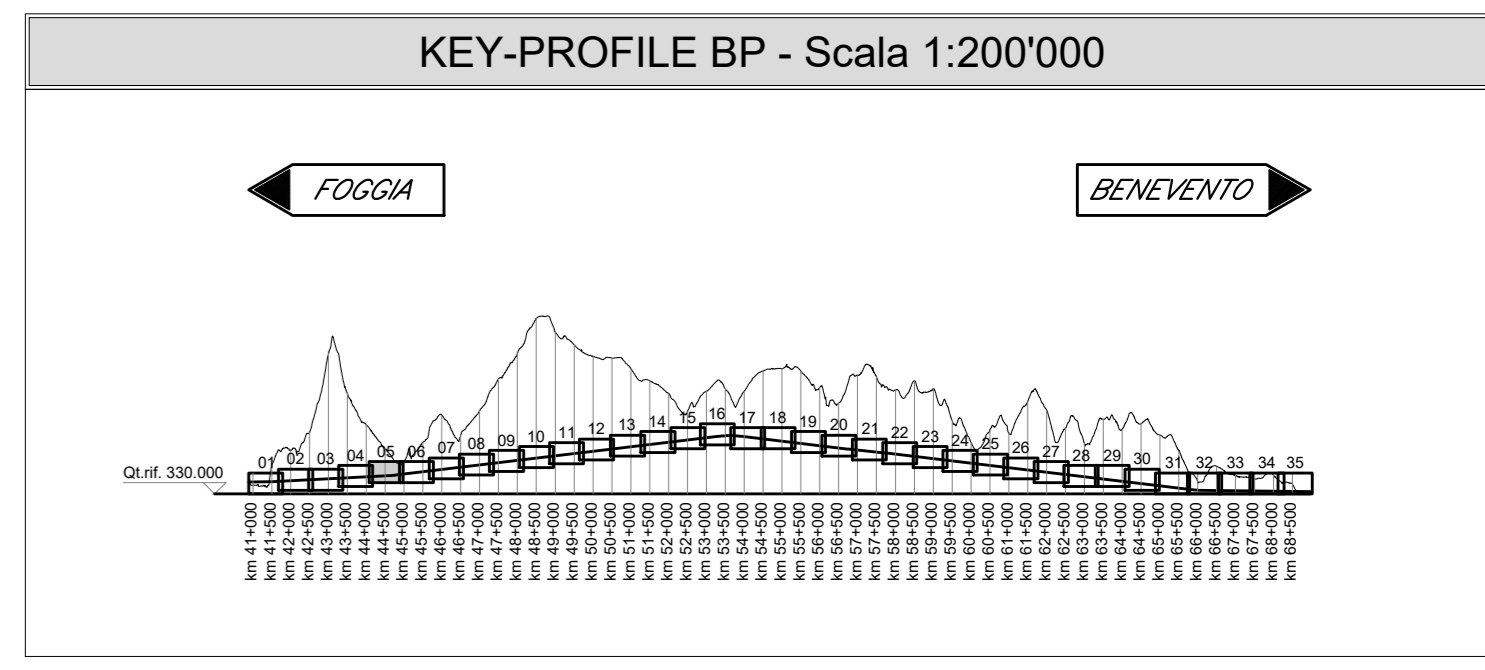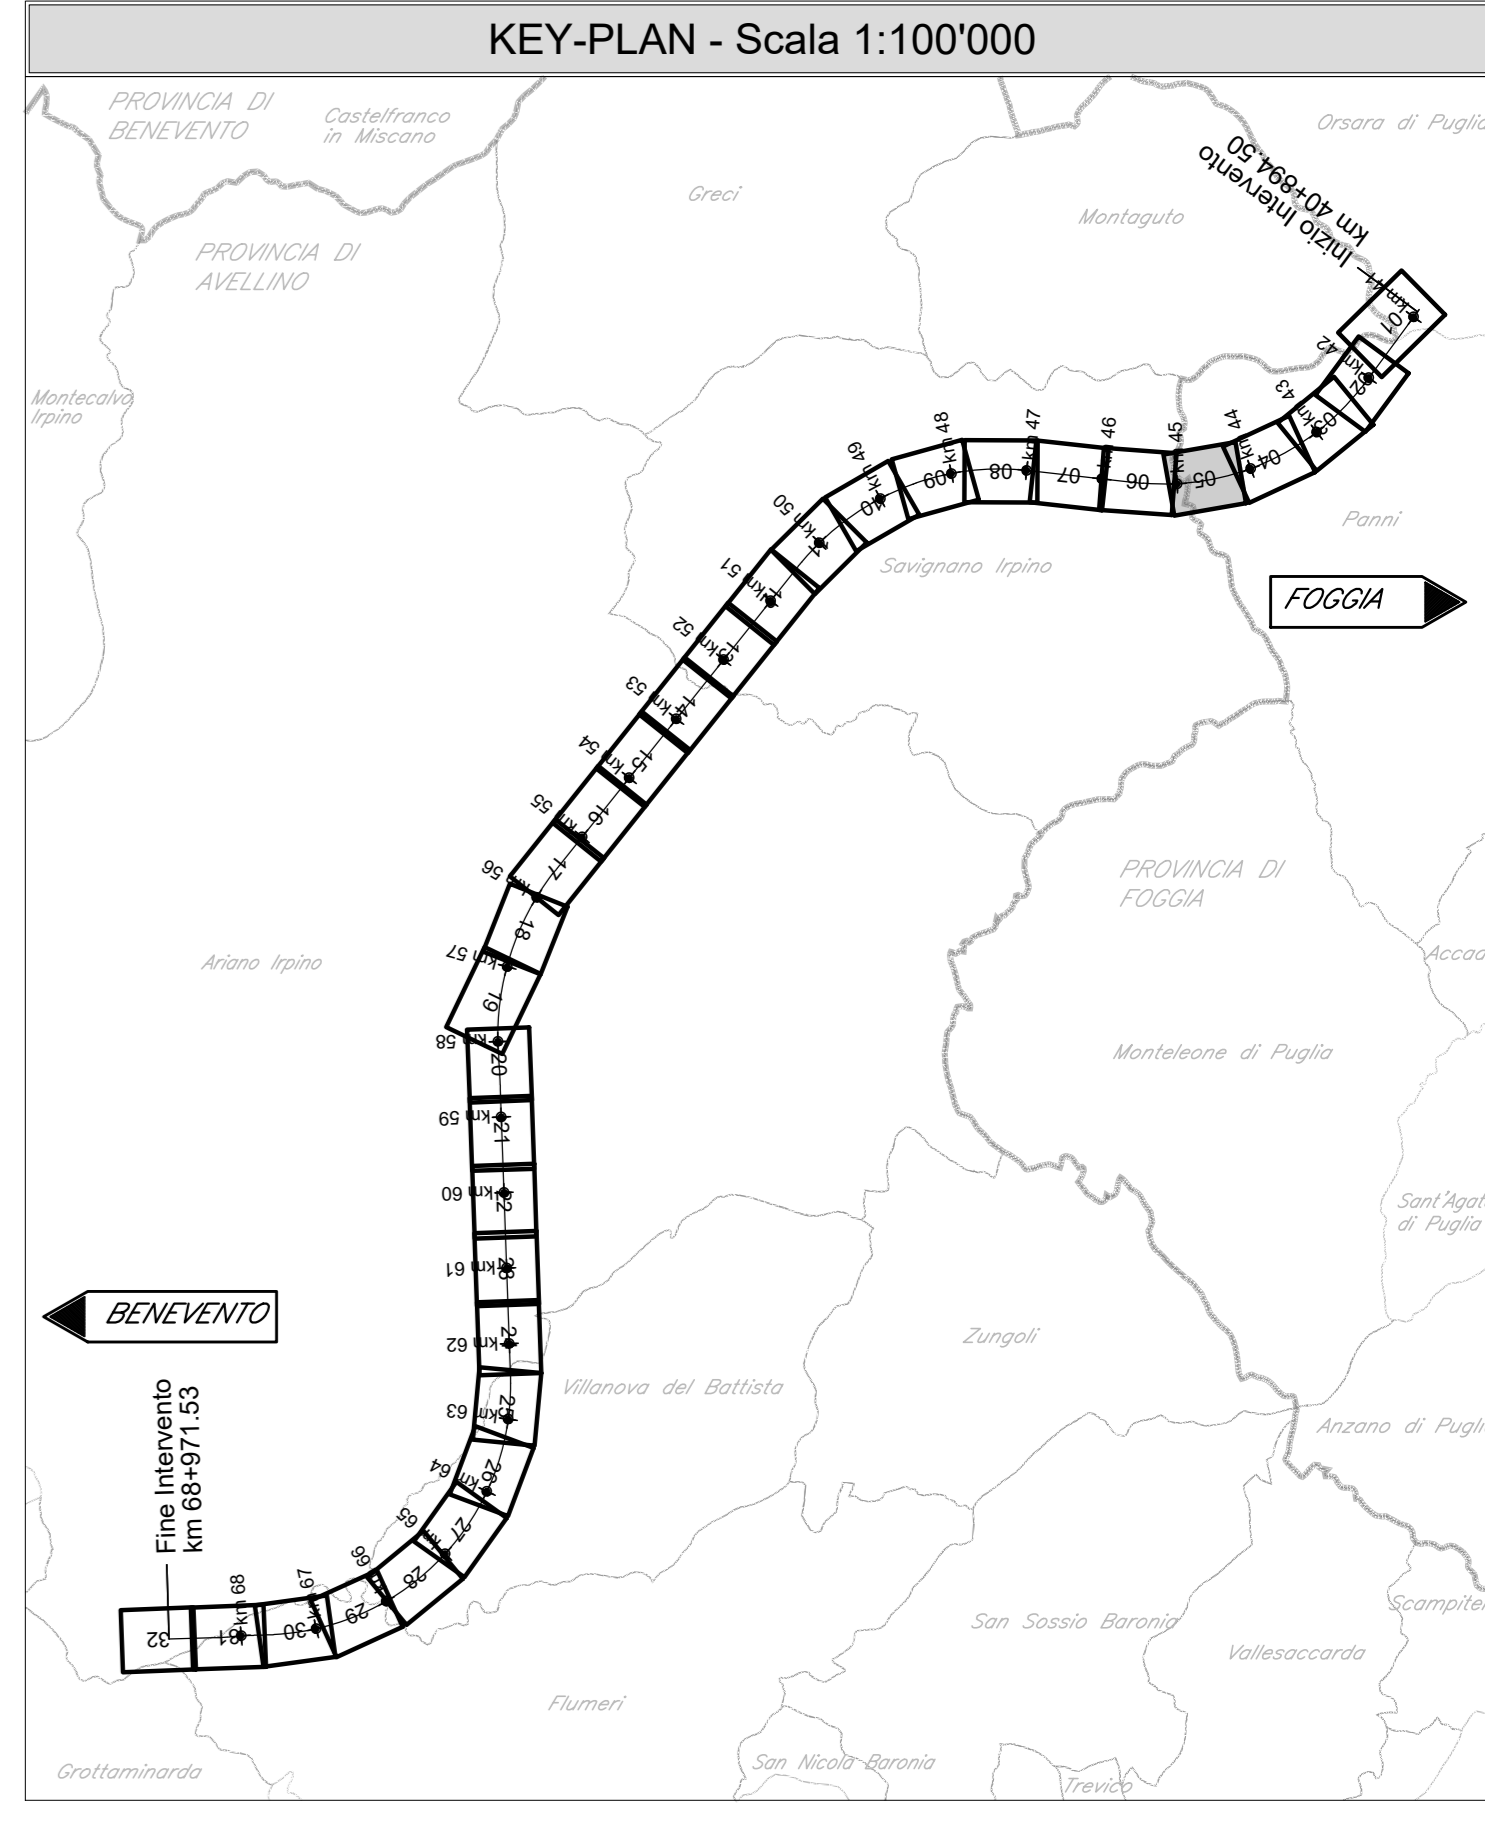

**LEGENDA**

- PROFILO BINARIO DI PROGETTO
- PROFILO TERRENO
- OPERE D'ARTE DI PROGETTO

Per le Tabelle Racordi:

- Pr PROGRESSIVA VERTICE ALTIMETRICO [m]
- Qt QUOTA VERTICE ALTIMETRICO [m]
- R RAGGIO RACCORDO VERTICALE [m]
- T TANGENTE RACCORDO VERTICALE [m]
- Fr FRECCIA RACCORDO VERTICALE [m]
- Sv SVILUPPO RACCORDO VERTICALE [m]
- POSIZIONE E QUOTA DEL PUNTO DI TANGENZA VERTICALE [m]

Per l'Andamento Planimetrico:

- L LUNGHEZZA RETTILINEO PLANIMETRICO [m]
- CL LUNGHEZZA RACCORDO CLOTODIDICO [m]
- R RAGGIO CURVA PLANIMETRICA [m]
- Sv SVILUPPO CURVA PLANIMETRICA [m]
- D SOPRAELEVAZIONE [mm]

Scala quote 1:100  
Scala distanze 1:1000

Qt. rif. 360.00

N. Sezione	67	68	69	70	71	72	73	74	75
Quote Terreno									
Quote Progetto									
Differenza di quota									
Ettometriche	441	42	43	44	45	46	47	48	49
Distanze Parziali		100.00	100.00	100.00	100.00	100.00	100.00	100.00	100.00
Distanze Progressive	44+000.000	44+100.000	44+200.000	44+300.000	44+400.000	44+500.000	44+600.000	44+700.000	44+800.000
Andamento Planimetrico	-								
Sopraelevazioni	-								
Velocità	-								

COMMITTENTE: RFI - RFI FERROVIARIA ITALIANA - GRUPPO FERROVIE DELLO STATO ITALIANE

DIREZIONE LAVORI: ITALFERR - GRUPPO FERROVIE DELLO STATO ITALIANE

APPALTATORE/CONSORZIO: HIRPINIA - ORSARA AV

SOCI: webuild italia, PIZZAROTTI

PROGETTAZIONE/MANDATARIA: ROCK SOL

MANDANTI: NET, PINI, GPF, RELIETTINI-PERI

**PROGETTO ESECUTIVO**

ITINERARIO NAPOLI - BARI  
 RADDOPPIO TRATTA APICE - ORSARA  
 II LOTTO FUNZIONALE HIRPINIA - ORSARA  
 TRACCIATO FERROVIARIO  
 LINEA

Profilo longitudinale binario pari - Tav. 5 di 35

APPALTATORE	DIRETTORE DELLA PROGETTAZIONE	PROGETTISTA
Consorzio HIRPINIA - ORSARA AV Il Direttore Tecnico Ing. F. M. Giannocci 08/02/2022	Il Responsabile integrazione fra le varie prestazioni specialistiche Ing. G. Casiani	NET Ing. S. Eandi

COMMESSA LOTTO FASE ENTE TIPO DOC. OPERA/DISCIPLINA PROGR. REV. SCALA:

IF3A 02 E ZZ F7 IF0101 005 A 1:1000/100

Rev.	Descrizione	Redatto	Data	Verificato	Data	Approvato	Data	Autorizzato Data
A	C 04.00 - Emisione 100g	M. Lissandrea	04/03/2022	N. Zanta	04/03/2022	T. Finocchietti	04/03/2022	Ing. S. Eandi 04/03/2022

File: IF3A02ZZF7IF0101005A.dwg n. Esib. : -