
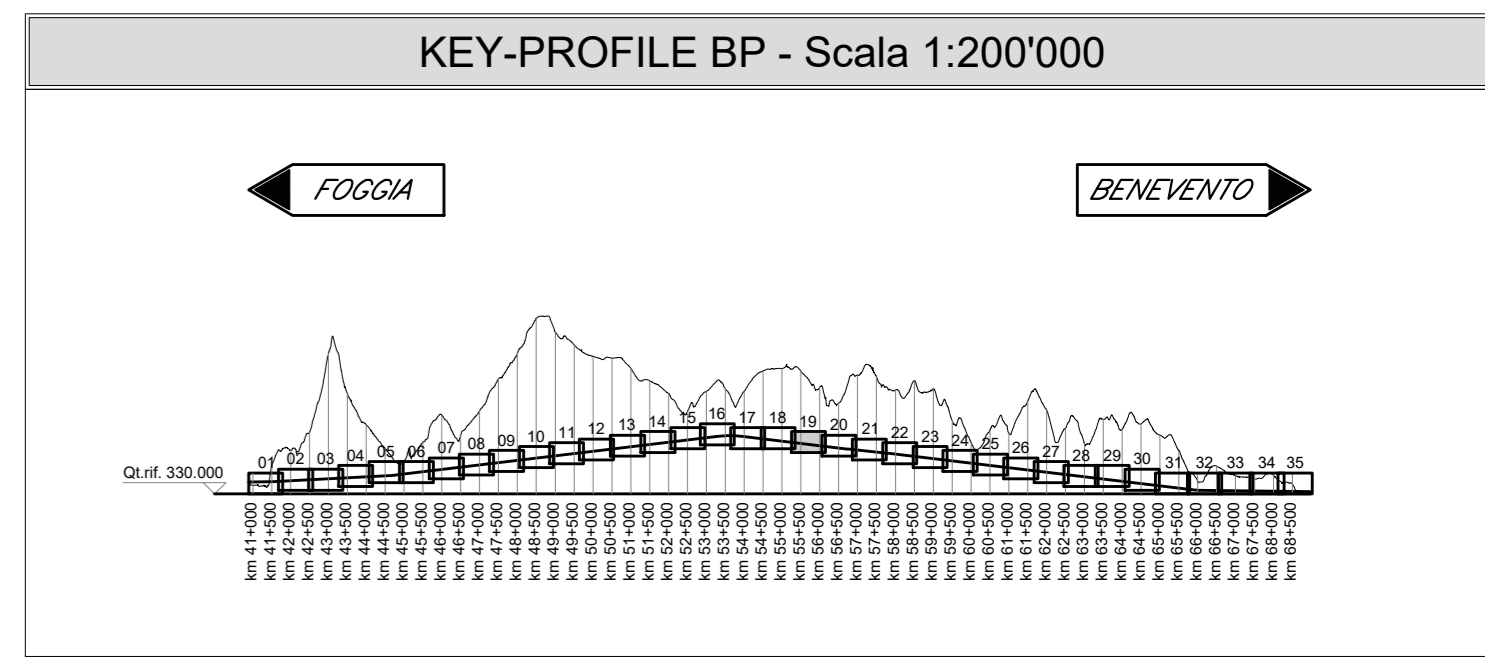


FOGGIA

BENEVENTO

GALLERIA NATURALE SINGOLA CANNA SINGOLO BINARIO GN01 - L=27076.26 m

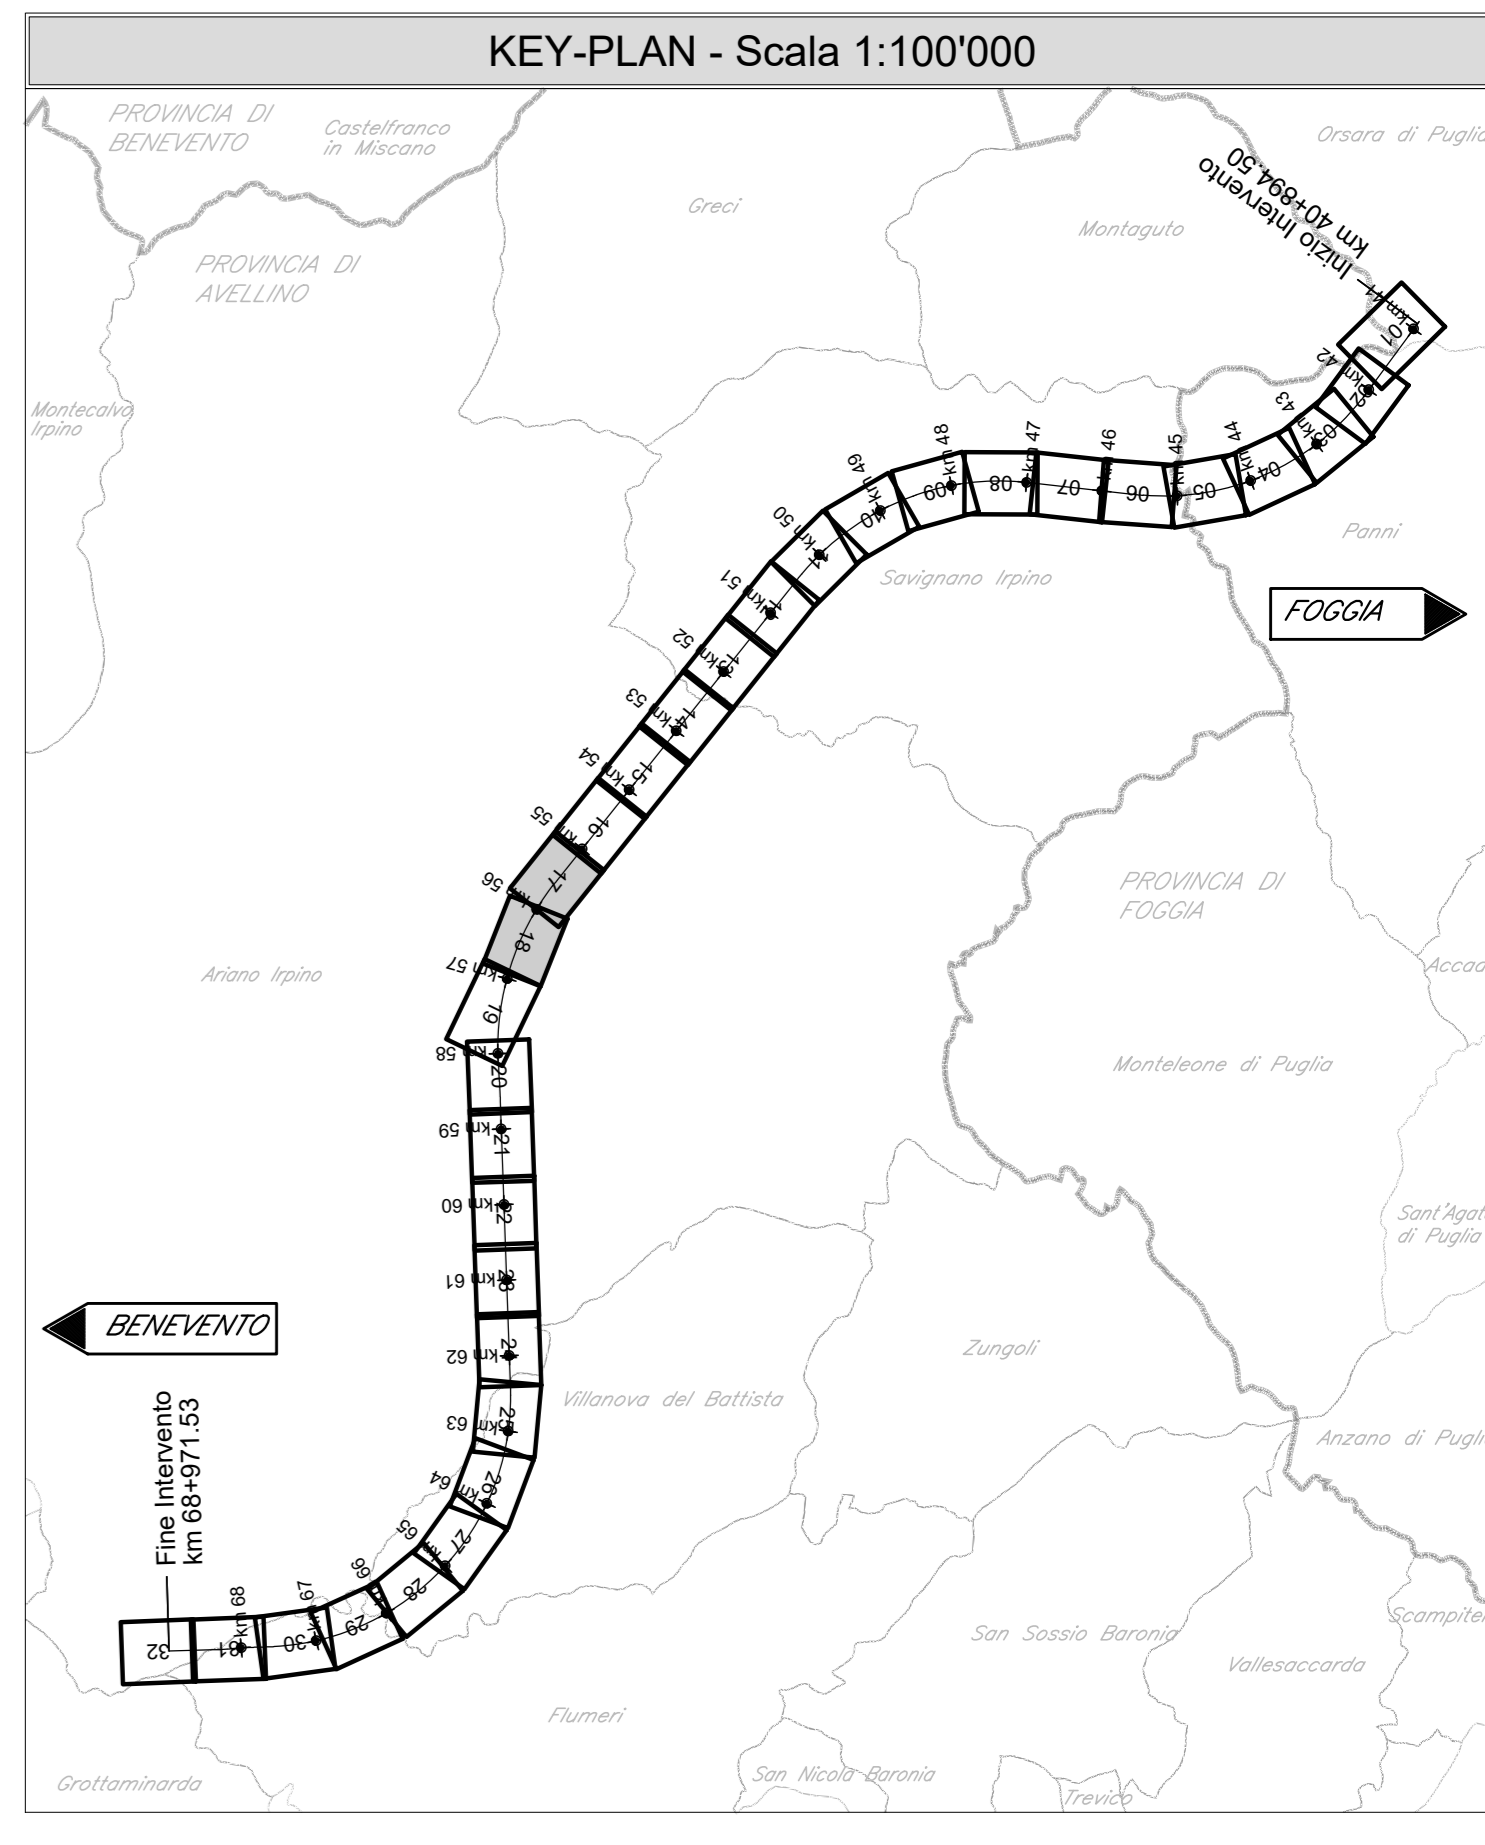

LEGENDA

- PROFILO BINARIO DI PROGETTO
- PROFILO TERRENO
- OPERE D'ARTE DI PROGETTO

Per le Tabelle Raccordi:

- Pr PROGRESSIVA VERTICE ALTIMETRICO [m]
- Qt QUOTA VERTICE ALTIMETRICO [m]
- R RAGGIO RACCORDO VERTICALE [m]
- T TANGENTE RACCORDO VERTICALE [m]
- Fr FRECCIA RACCORDO VERTICALE [m]
- Sv SVILUPPO RACCORDO VERTICALE [m]
- POSIZIONE E QUOTA DEL PUNTO DI TANGENZA VERTICALE [m]

Per l'Andamento Planimetrico:

- L LUNGHEZZA RETTILINEO PLANIMETRICO [m]
- CL LUNGHEZZA RACCORDO CLOTODICO [m]
- R RAGGIO CURVA PLANIMETRICA [m]
- Sv SVILUPPO CURVA PLANIMETRICA [m]
- D SOPRAELEVAZIONE [mm]

Scala quote 1:100
 Scala distanze 1:1000

Qt rif. 440.00

N. Sezione	182	183	184	185	186	187	188	189	190	191
Quote Terreno	-192.21	-192.04	-192.25	-192.25	-192.25	-192.25	-192.25	-192.25	-192.25	-192.25
Quote Progetto	-192.21	-192.04	-192.25	-192.25	-192.25	-192.25	-192.25	-192.25	-192.25	-192.25
Differenza di quota	0.00	0.00	0.00	0.00	0.00	0.00	0.00	0.00	0.00	0.00
Ettometriche	503	504	505	506	507	508	509	510	511	512
Distanze Parziali	100.00	39.99	60.01	109.99	90.01	100.00	100.00	100.00	100.00	100.00
Distanze Progressive	55+000.000	55+039.992	55+000.000	55+000.000	55+000.000	55+000.000	55+000.000	55+000.000	55+000.000	55+000.000
Andamento Planimetrico										
Sopraelevazioni	<p>Sx</p> <p>Dx</p>									
Velocità										

COMMITTENTE: **RFI** (R.F.I. - Rete Ferroviaria Italiana)

DIREZIONE LAVORI: **ITALFERR** (Gruppo Ferrovie dello Stato Italiane)

APPALTATORE: **HIRPINIA - ORSARA AV**

SOCI: **webuild italia**, **PIZZAROTTI**

PROGETTAZIONE: **ROKSOIL**, **NET**, **OPINI**, **GPF**

PROGETTO ESECUTIVO

ITINERARIO NAPOLI - BARI RADDOPPIO TRATTA APICE - ORSARA II LOTTO FUNZIONALE HIRPINIA - ORSARA TRACCIATO FERROVIARIO LINEA

Profilo longitudinale binario pari - Tav. 19 di 35

APPALTATORE	DIRETTORE DELLA PROGETTAZIONE	PROGETTISTA
Consorzio HIRPINIA - ORSARA AV Il Direttore Tecnico Ing. F. M. Giannocci 08/02/2022	Il Responsabile integrazione fra le varie prestazioni specialistiche Ing. G. Casarà	NET Ing. S. Eandi

COMMESSA LOTTO FASE ENTE TIPO DOC. OPERA/DISCIPLINA PROGR. REV. SCALA:

IF3A 02 E ZZ F7 IF0101 019 A 1:1000/100

Rev.	Descrizione	Redatto	Data	Verificato	Data	Approvato	Data	Autorizzato	Data
A	C 04.00 - Emulione 190g	M. Lissandrea	04/03/2022	N. Zanta	04/03/2022	T. Finocchietti	04/03/2022	Ing. S. Eandi	04/03/2022

File: IP3A02EZZF7IF0101019A.dwg