



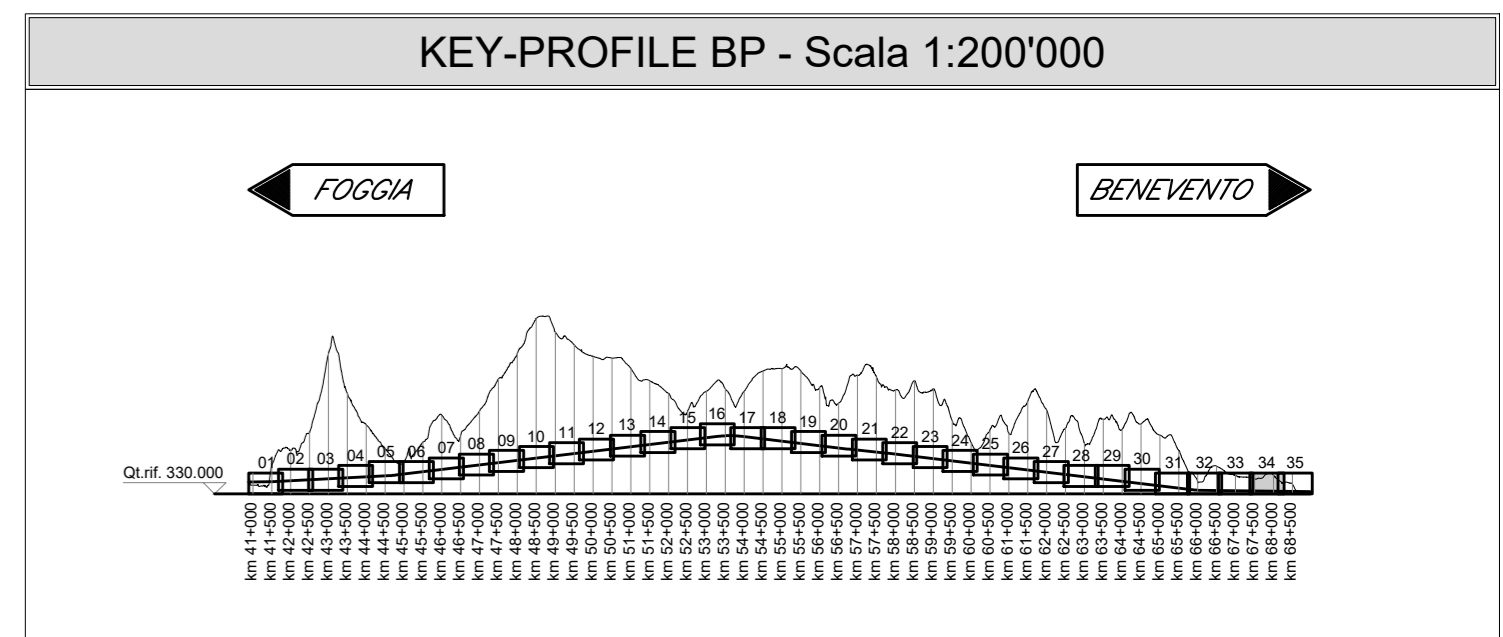

N. Sezione	307	308	309	310	311	312	313	314	315	316	317	318	319	320	322
Quote Terreno	323.03	320.00	320.04	321.89	321.09	326.77	331.56	332.51	334.89	335.14	338.81	339.38	337.01	332.31	336.81
Quote Progetto	332.29	338.109	338.026	337.999	337.869	337.811	337.749	337.729	337.629	337.603	337.559	337.515	337.399	337.272	337.207
Differenza di quota	-8.70	-31.89	-32.02	-33.90	-34.12	-38.96	-43.81	-44.78	-47.26	-47.54	-46.35	-42.86	-32.62	-25.04	-21.83
Ettometriche	674	675	676	677	678	679	680	681	682	683	684	685	686	687	688
Distanze Parziali	100.00	67.57	33.43	100.00	48.66	51.34	17.17	82.83	22.17	38.55	36.55	105.00	97.62	51.09	34.50
Distanze Progressive	67+400,000	67+500,000	67+557,968	67+600,000	67+700,000	67+748,656	67+800,000	67+817,173	67+900,000	67+922,173	67+960,725	67+997,277	68+100,277	68+240,000	68+250,000
Andamento Planimetrico															
Sopraelevazioni															
Velocità															

Scala quote 1:100
 Scala distanze 1:1000
 Ql. rif. 330.00

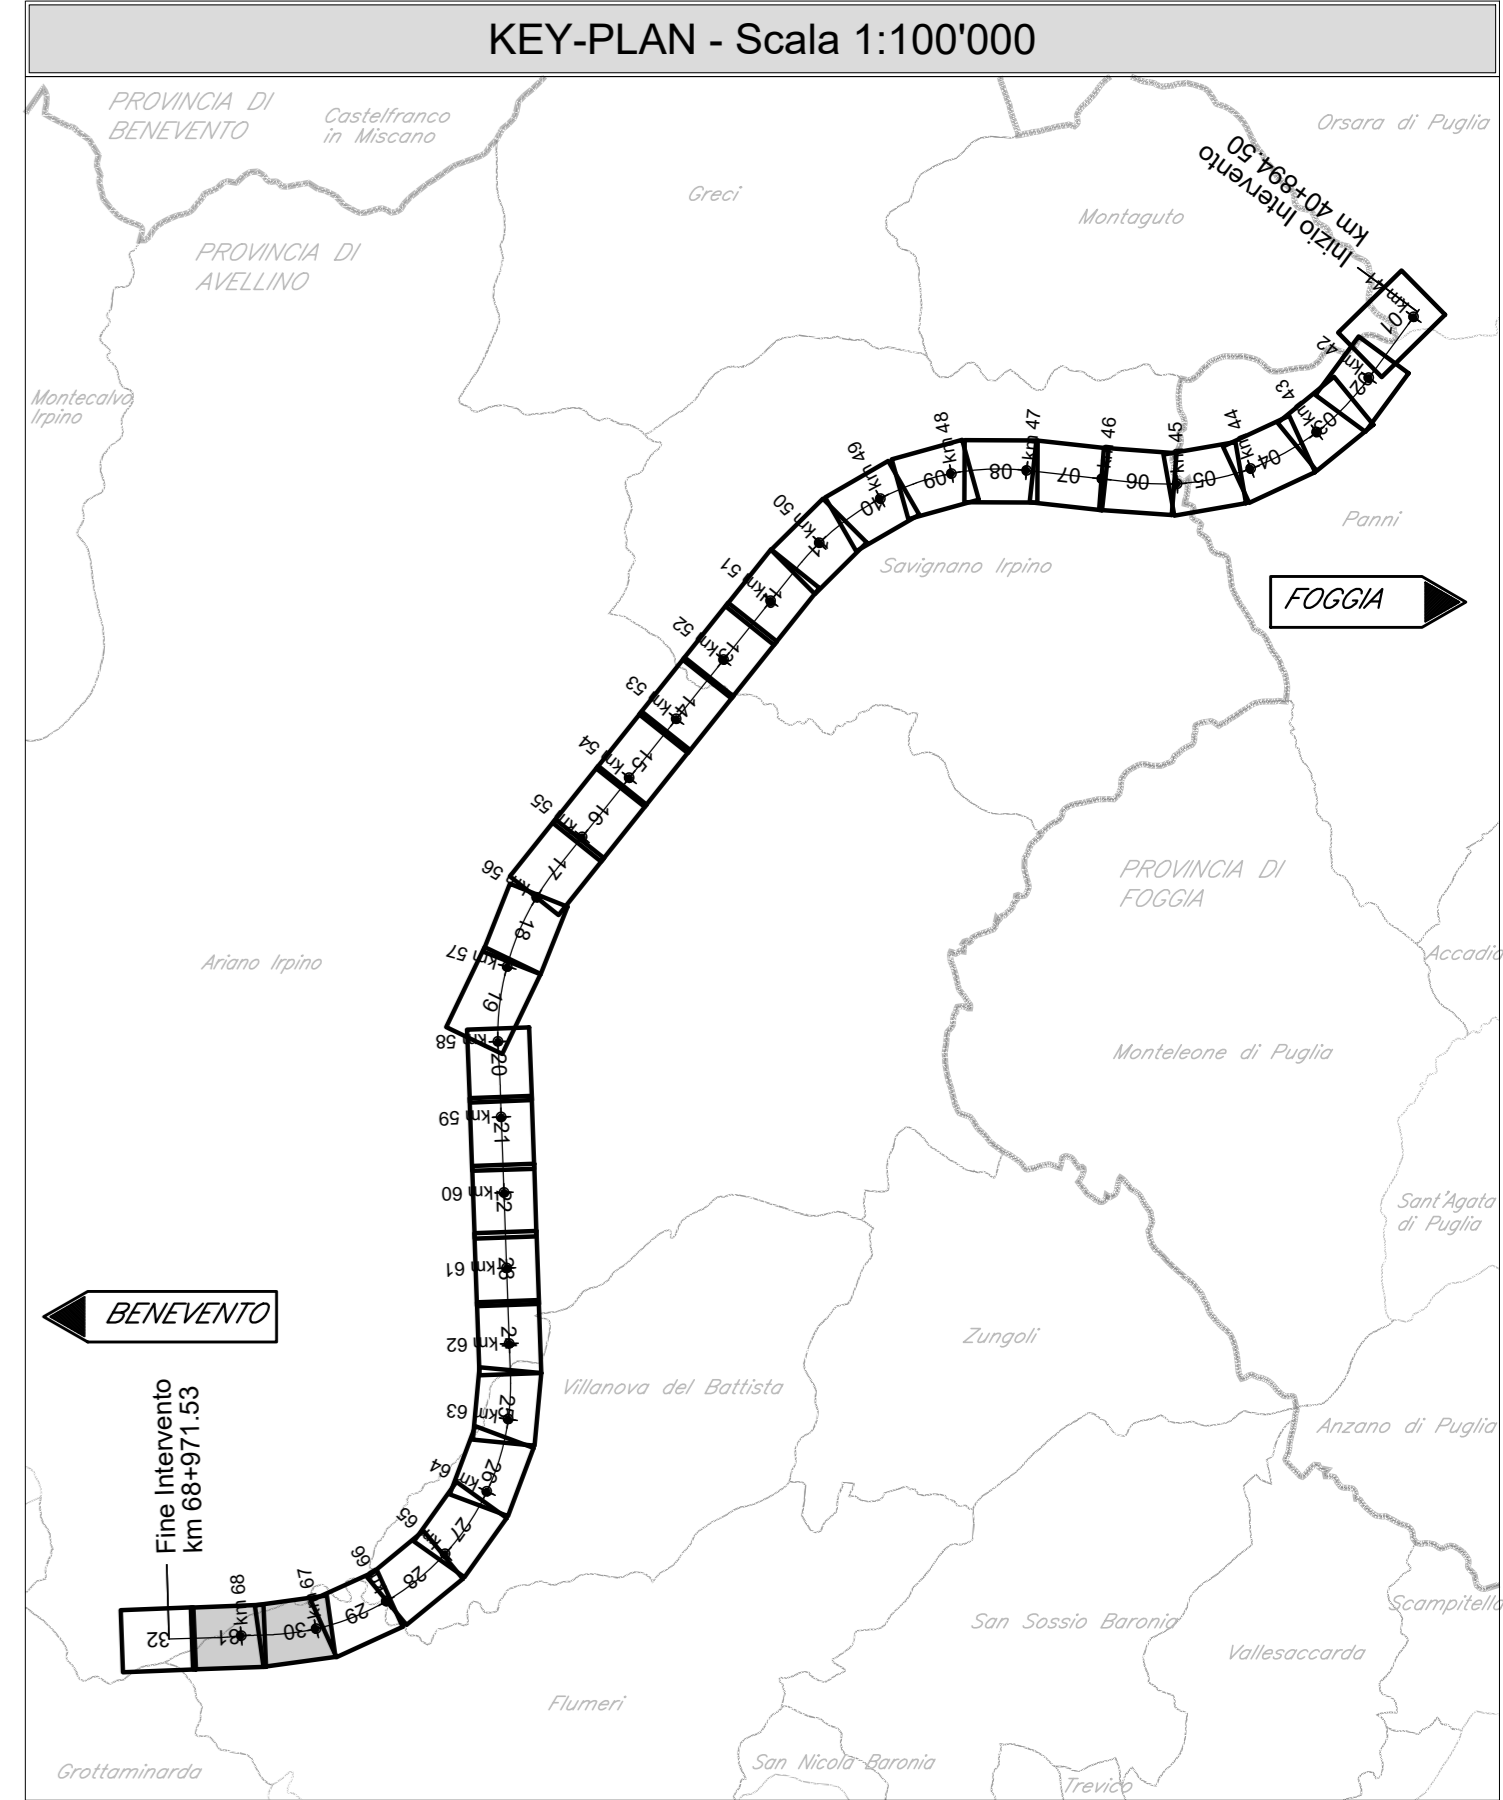

LEGENDA

- PROFILO BINARIO DI PROGETTO
- PROFILO TERRENO
- OPERE D'ARTE DI PROGETTO

Per le Tabelle Raccordi:

- Pr PROGRESSIVA VERTICE ALTIMETRICO [m]
- Qt QUOTA VERTICE ALTIMETRICO [m]
- R RAGGIO RACCORDO VERTICALE [m]
- T TANGENTE RACCORDO VERTICALE [m]
- Fr FRECCIA RACCORDO VERTICALE [m]
- Sv SVILUPPO RACCORDO VERTICALE [m]
- POSIZIONE E QUOTA DEL PUNTO DI TANGENZA VERTICALE [m]

Per l'Andamento Planimetrico:

- L LUNGHEZZA RETTILINEO PLANIMETRICO [m]
- CL LUNGHEZZA RACCORDO CLOTODIDICO [m]
- R RAGGIO CURVA PLANIMETRICA [m]
- Sv SVILUPPO CURVA PLANIMETRICA [m]
- D SOPRAELEVAZIONE [mm]

COMMITTENTE: **RFI** GRUPPO FERROVIE DELLO STATO ITALIANE

DIREZIONE LAVORI: **ITALFERR** GRUPPO FERROVIE DELLO STATO ITALIANE

APPALTA TITOLARE: **HIRPINIA - ORSARA AV**

CONSORZIO: **webuild Italia**

SOCI: **PIZZAROTTI**

PROGETTAZIONE: **NET**

MANDATARIA: **ROK SOL**

MANDANTI: **OPINI**, **GPF**

PROGETTO ESECUTIVO

ITINERARIO NAPOLI - BARI
RADDOPPIO TRATTA APICE - ORSARA
II LOTTO FUNZIONALE HIRPINIA - ORSARA
TRACCIATO FERROVIARIO
LINEA

Profilo longitudinale binario pari - Tav. 34 di 35

APPALTA TITOLARE	DIRETTORI DELLA PROGETTAZIONE	PROGETTISTA
Consorzio HIRPINIA - ORSARA AV Il Direttore Tecnico Ing. F. M. Giannocci 08/02/2022	Il Responsabile integrazione fra le varie prestazioni specialistiche Ing. G. Casiani	NET Ing. S. Eandi

COMMESSA LOTTO FASE ENTE TIPO DOC. OPERA/DISCIPLINA PROGR. REV. SCALA:

I F 3 A 0 2 E Z Z F 7 I F 0 1 0 1 0 3 4 A 1:1000/100

Rev.	Descrizione	Redatto	Data	Verificato	Data	Approvato	Data	Autorizzato Data
A	C 04.00 - Emersione 100g	M. Lissandri	06/03/2022	N. Zarka	06/03/2022	T. Finocchietti	06/03/2022	Ing. S. Eandi

File: IP3A02EZZF7IF0101034A.dwg n. Esib. -