
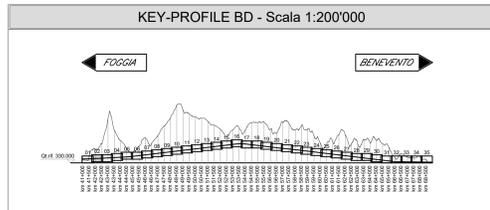
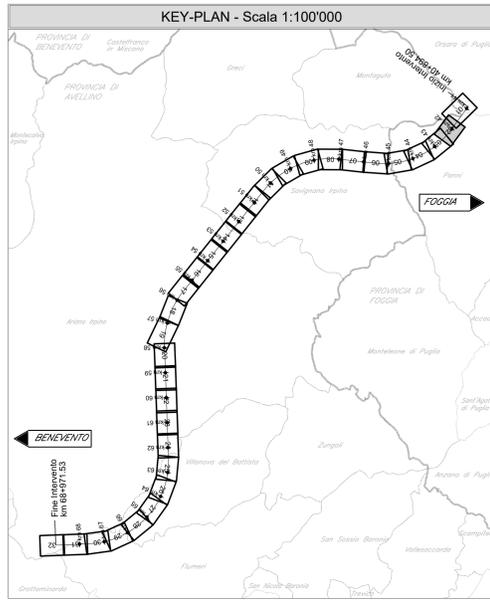


FOGGIA

BENEVENTO

GALLERIA NATURALE SINGOLA CANNA SINGOLO BINARIO GN01 - L=27054,28 m

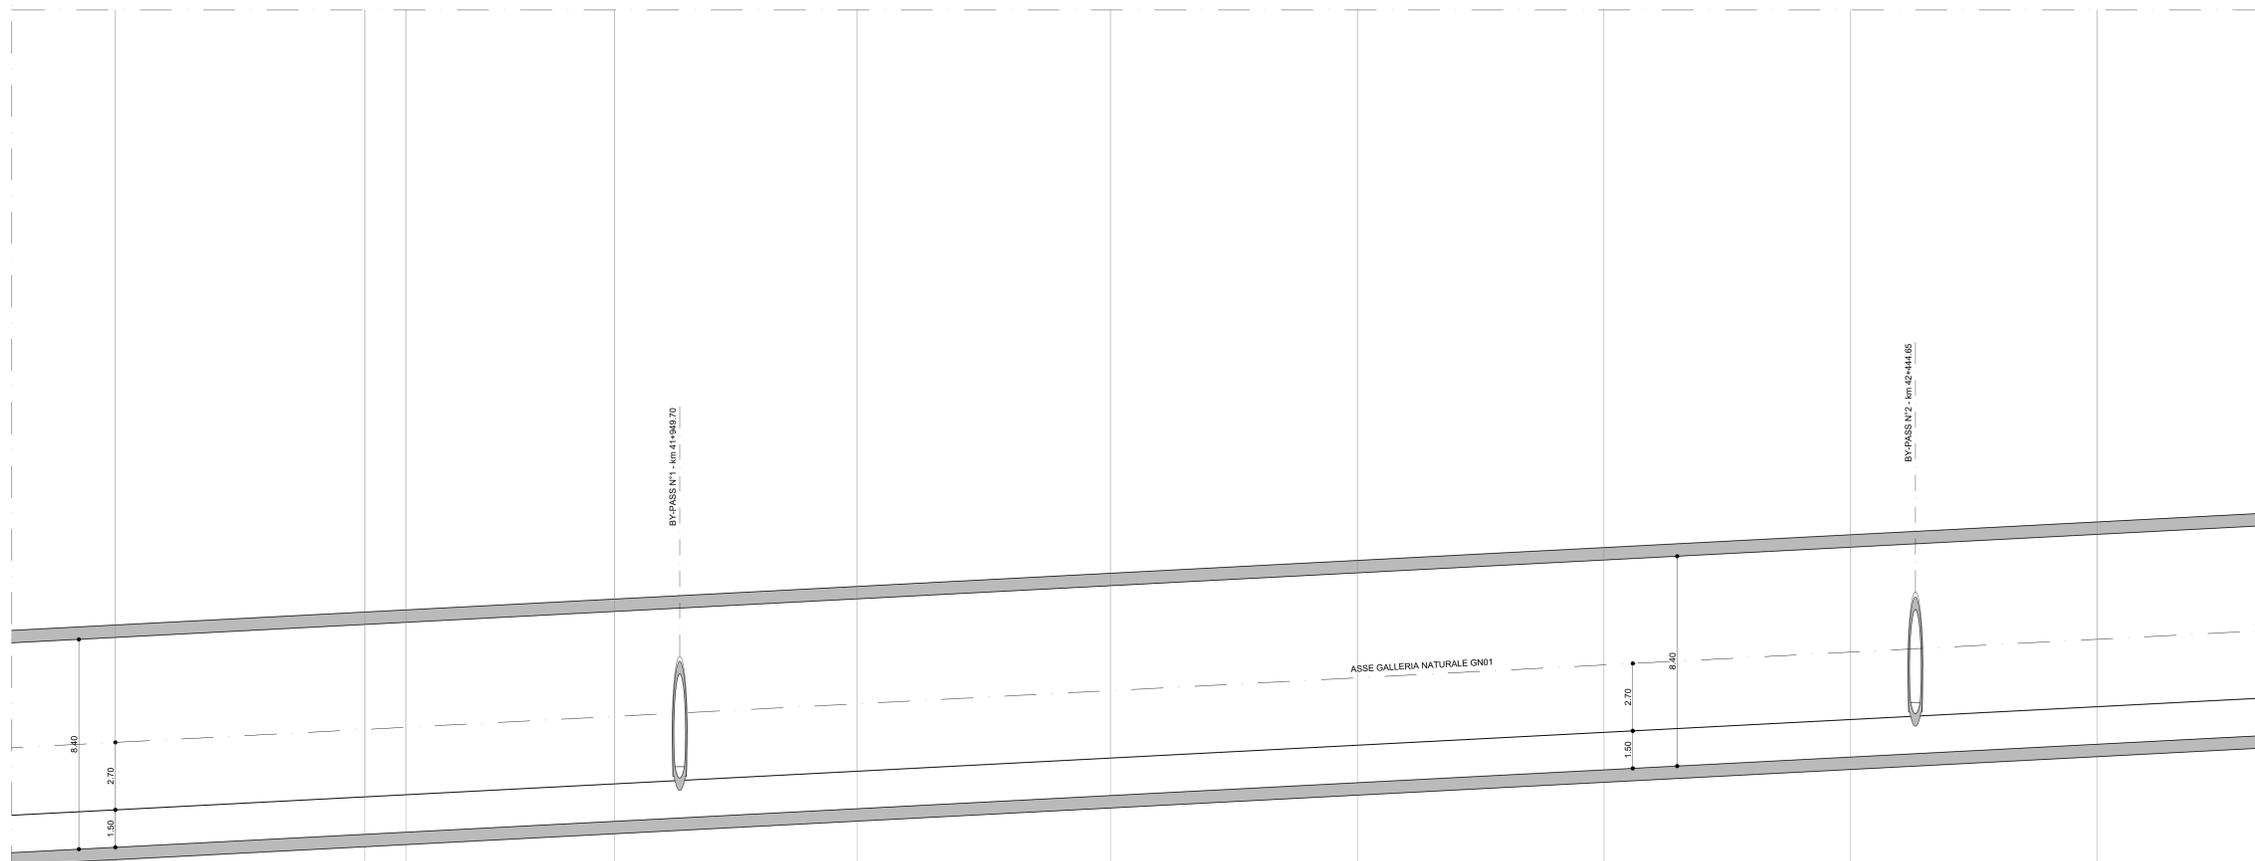

LEGENDA

- PROFILO BINARIO DI PROGETTO
- PROFILO TERRENO
- OPERE D'ARTE DI PROGETTO

Per le Tabelle Raccordi:

- Pr PROGRESSIVA VERTICE ALTIMETRICO [m]
- Qt QUOTA VERTICE ALTIMETRICO [m]
- R RAGGIO RACCORDO VERTICALE [m]
- T TANGENTE RACCORDO VERTICALE [m]
- Fr FRECCIA RACCORDO VERTICALE [m]
- Sv SVILUPPO RACCORDO VERTICALE [m]
- POSIZIONE E QUOTA DEL PUNTO DI TANGENZA VERTICALE [m]

Per l'Andamento Planimetrico:

- L LUNGHEZZA RETTILINEO PLANIMETRICO [m]
- CL LUNGHEZZA RACCORDO CLOTOIDICO [m]
- R RAGGIO CURVA PLANIMETRICA [m]
- Sv SVILUPPO CURVA PLANIMETRICA [m]
- D SOPRAELEVAZIONE [mm]

Scala quote 1:100
 Scala distanze 1:1000

Qt. rif. 340,00

N. Sezione	42	43	44	45	46	47	48	49	50	51
Quote Terreno	-436.94	-443.70	-448.02	-442.50	-440.19	-441.95	-444.00	-442.95	-446.58	-437.18
Quote Progetto	-363.557	-364.077	-364.152	-364.596	-365.071	-365.030	-365.144	-365.036	-367.055	-367.655
Differenza di quota	-73.38	-79.63	-81.86	-77.90	-75.09	-75.92	-77.86	-69.20	-117.41	-119.50
Ettometriche	417	418	419	420	421	422	423	424	425	426
Distanze Parziali	100.00	16.42	83.48	97.10	101.63	98.85	98.80	98.80	98.80	98.80
Distanze Progressive	41+120.044	41+1620.044	41+1840.066	41+1923.044	42+020.042	42+122.274	42+221.127	42+319.927	42+418.726	42+517.526
Andamento Planimetrico	CL=101.000									
Sopraelevazioni	Sx									
Velocità	Dx									

COMMITTENTE: **RFI** (GRUPPO FERROVIE DELLO STATO ITALIANE)

DIREZIONE LAVORI: **ITALFERR** (GRUPPO FERROVIE DELLO STATO ITALIANE)

APPALTATORE: **HIRPINIA - ORSARA AV**

CONSORZIO: **webuild italia**, **PIZZAROTTI**

PROGETTAZIONE: **ROKSOIL**, **NET**, **OPINI**, **GPF**

PROGETTO ESECUTIVO

ITINERARIO NAPOLI - BARI
RADDOPPIO TRATTA APICE - ORSARA
IL LOTTO FUNZIONALE HIRPINIA - ORSARA
TRACCIATO FERROVIARIO
LINEA

Profilo longitudinale binario dispari - Tav. 2 di 35

APPALTATORE Consorzio HIRPINIA - ORSARA AV Il Direttore Tecnico Ing. F. M. Giannocchino 08/02/2022	DIRETTORI DELLA PROGETTAZIONE Il Responsabile integratore fra le varie prestazioni specialistiche Ing. G. Casiani	PROGETTISTA NET Ing. S. Eandi
--	---	--

COMMESSA: LOTTO FASE ENTE TIPO DOC. OPERA/DISCIPLINA. PROGR. REV. SCALA:

I F 3 A 0 2 E Z Z F 7 I F 0 1 0 1 0 3 7 A 1:1000/100

Rev.	Descrizione	Redatto	Data	Verificato	Data	Approvato	Data	Autorizzato Data
A	C 04.00 - Emissione 100%	M. Lissandrini	04/03/2022	N. Zarka	04/03/2022	T. Finocchietti	04/03/2022	Ing. S. Eandi

File: IP3A02EZZF7F0101037A.dwg n. Elab. : -