
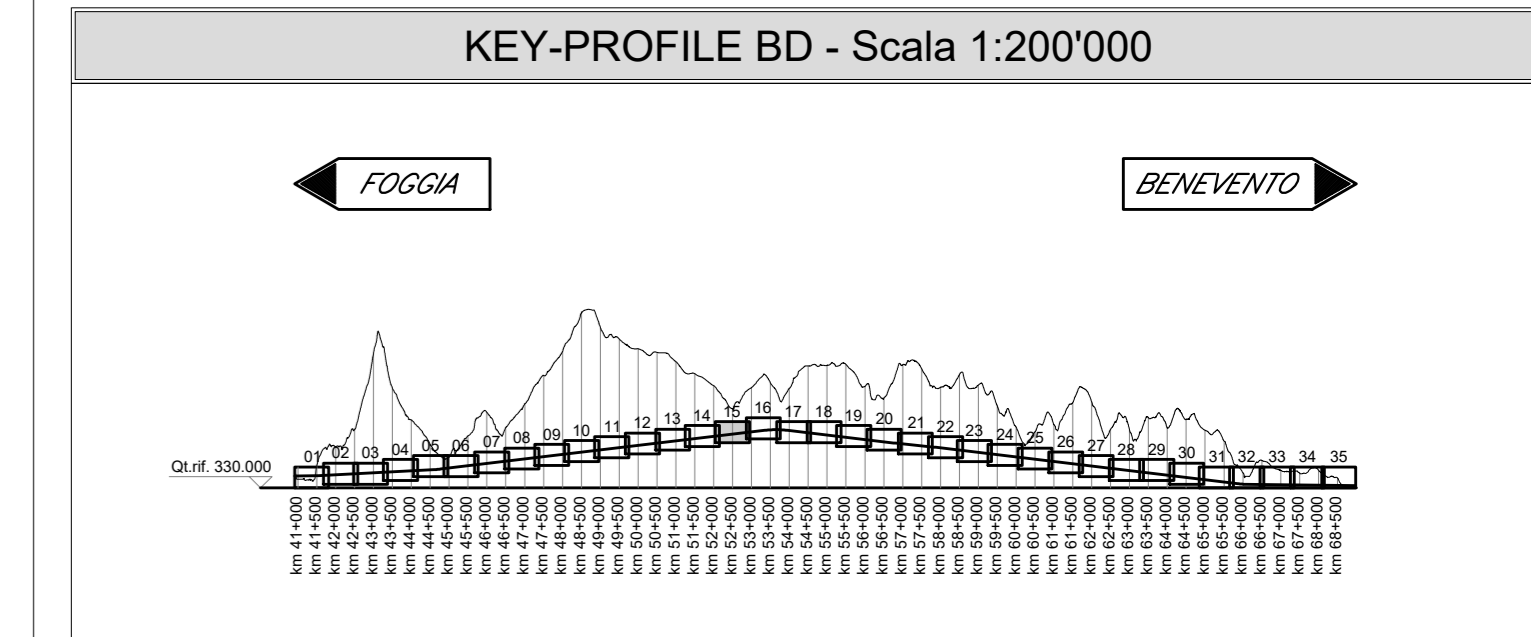


Provincia: Avellino, Savignano Irpino, Ariano Irpino
 Comune: Savignano Irpino
 Livelletta: DIFF. DI QUOTA, DISTANZA, PENDENZA

FOGGIA

BENEVENTO

GALLERIA NATURALE SINGOLA CANNA SINGOLO BINARIO GN01 - L=27054,28 m

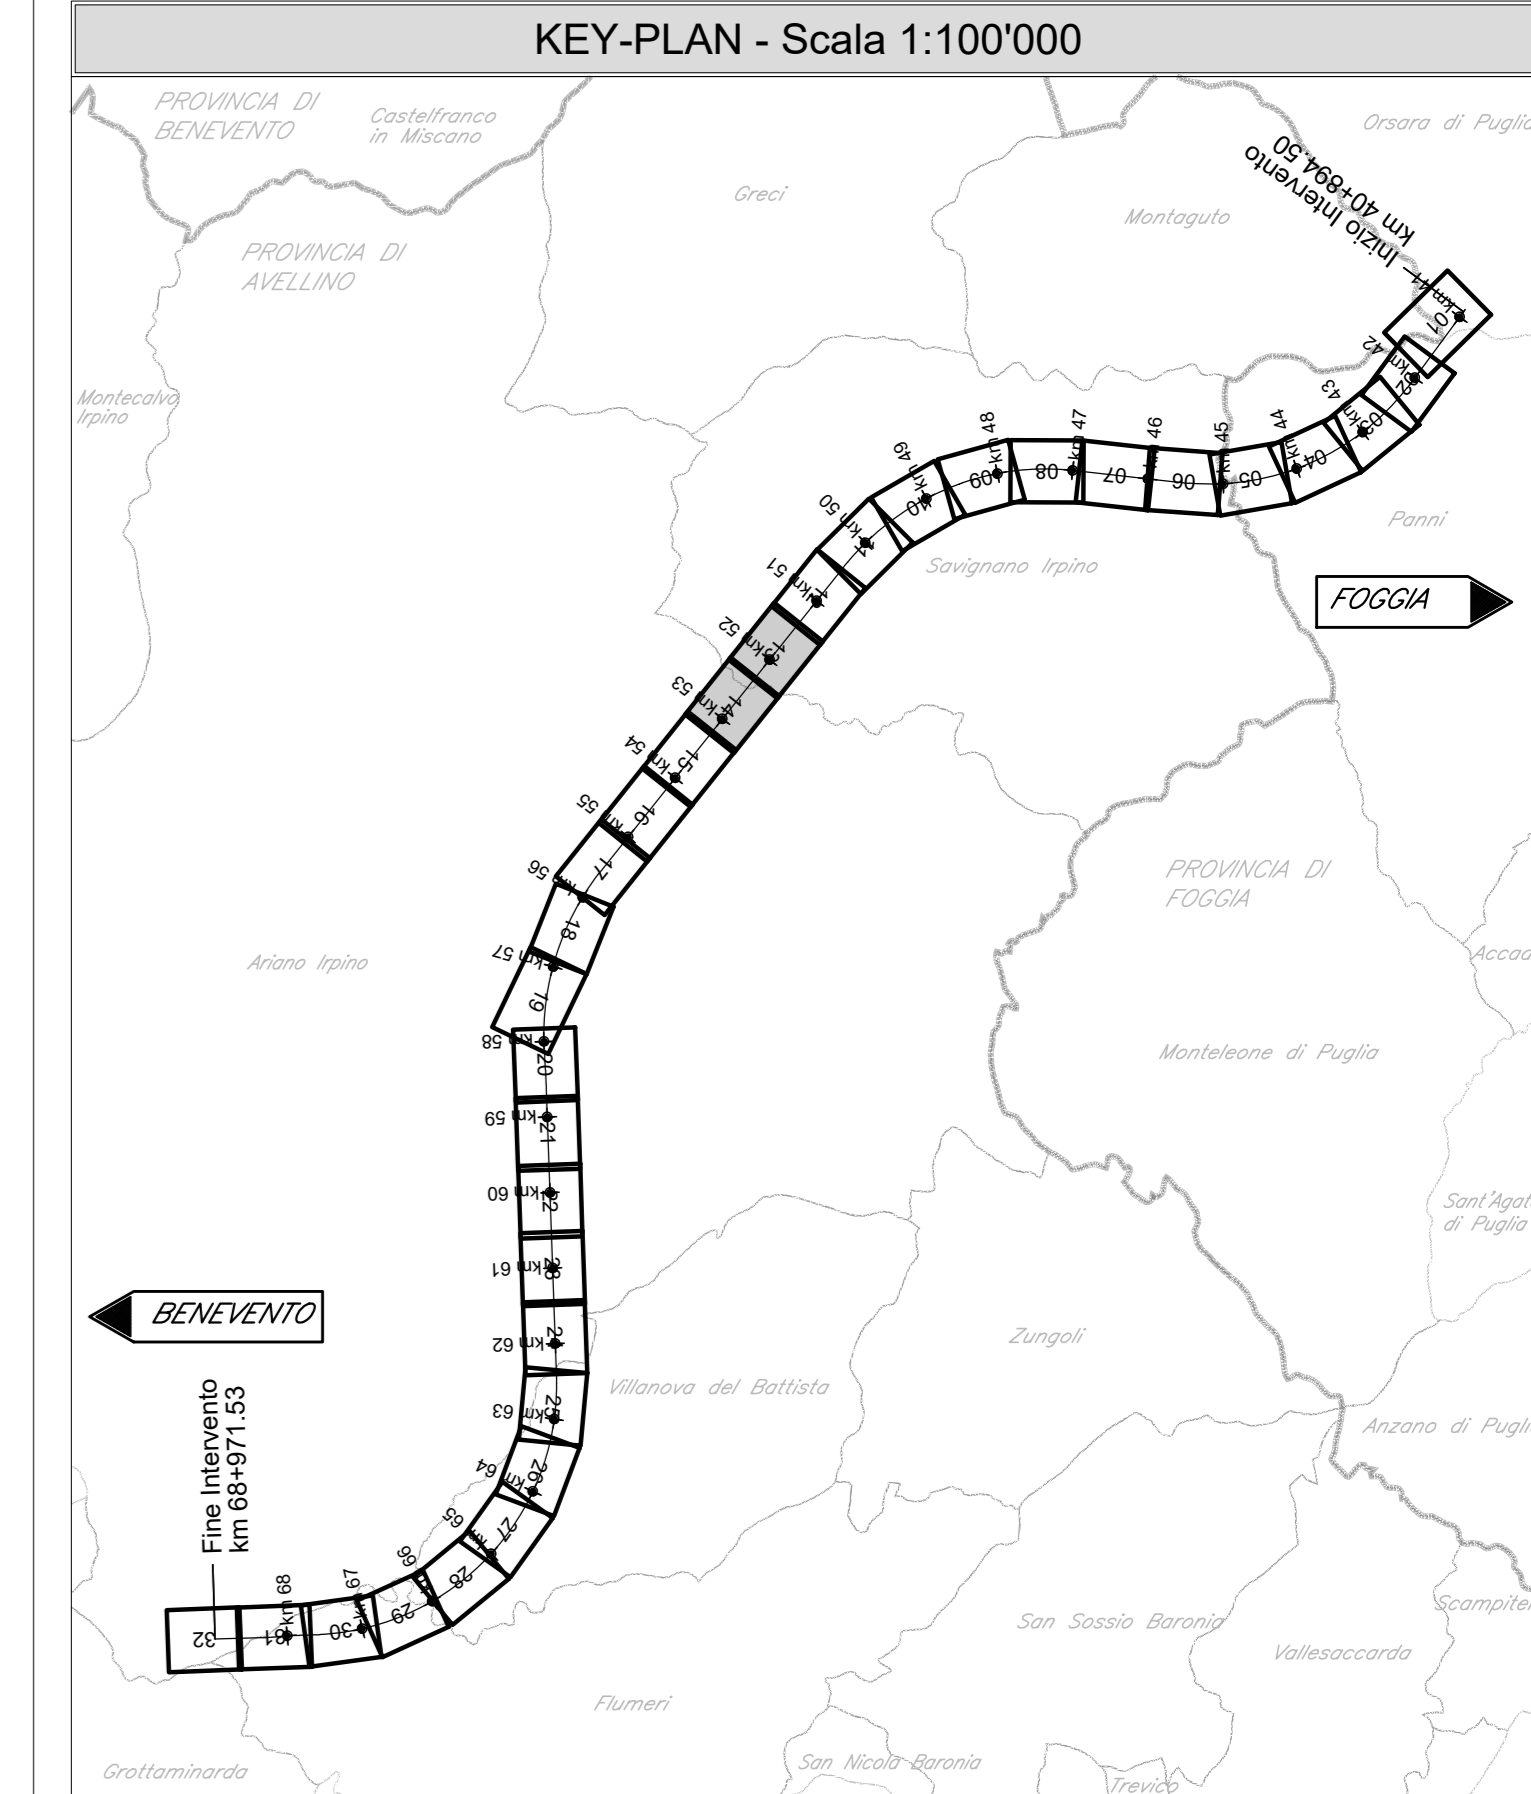

LEGENDA

- PROFILO BINARIO DI PROGETTO
- PROFILO TERRENO
- OPERE D'ARTE DI PROGETTO

Per le Tabelle Racordi:

- Pr PROGRESSIVA VERTICE ALTIMETRICO [m]
- Qt QUOTA VERTICE ALTIMETRICO [m]
- R RAGGIO RACCORDO VERTICALE [m]
- T TANGENTE RACCORDO VERTICALE [m]
- Fr FRECCIA RACCORDO VERTICALE [m]
- Sv SVILUPPO RACCORDO VERTICALE [m]
- POSIZIONE E QUOTA DEL PUNTO DI TANGENZA VERTICALE [m]

Per l'Andamento Planimetrico:

- L LUNGHEZZA RETTILINEO PLANIMETRICO [m]
- CL LUNGHEZZA RACCORDO CLOTODICO [m]
- R RAGGIO CURVA PLANIMETRICA [m]
- Sv SVILUPPO CURVA PLANIMETRICA [m]
- D SOPRAELEVAZIONE [mm]

Scala quote 1:100
 Scala distanze 1:1000

Qt. rif. 450.00

N. Sezione	150	151	152	153	154	155	156	157	158
Quote Terreno	-560.00	-560.00	-560.24	-560.28	-560.21	-560.28	-560.48	-560.89	-561.33
Quote Progetto	-467.862	-469.178	-470.374	-471.570	-472.766	-473.962	-475.158	-476.354	-477.550
Differenza di quota	-117.05	-100.74	-88.87	-71.36	-71.04	-84.32	-90.32	-107.33	-113.78
Ettometriche	100.00	100.00	100.00	100.00	100.00	100.00	100.00	100.00	100.00
Distanze Parziali	52+129.620	52+229.620	52+329.620	52+429.620	52+529.620	52+629.620	52+729.620	52+829.620	52+929.620
Distanze Progressive	52+129.620	52+229.620	52+329.620	52+429.620	52+529.620	52+629.620	52+729.620	52+829.620	52+929.620
Andamento Planimetrico									
Sopraelevazioni									
Velocità									

COMMITTENTE: **RFI** (GRUPPO FERROVIE DELLO STATO ITALIANE)

DIREZIONE LAVORI: **ITALFERR** (GRUPPO FERROVIE DELLO STATO ITALIANE)

APPALTATORE: **HIRPINIA - ORSARA AV**

CONSORZIO: **webuild italia**

SOCI: **PIZZAROTTI**

PROGETTAZIONE: **NET**

MANDATARIA: **ROK SOUL**

MANDANTI: **NET, OPINI, GPF, RELIETTINI-PERI**

PROGETTO ESECUTIVO

ITINERARIO NAPOLI - BARI
RADDOPPIO TRATTA APICE - ORSARA
II LOTTO FUNZIONALE HIRPINIA - ORSARA
 TRACCIATO FERROVIARIO
 LINEA

Profilo longitudinale binario dispari - Tav. 15 di 35

APPALTATORE	DIRETTORE DELLA PROGETTAZIONE	PROGETTISTA
Consorzio HIRPINIA - ORSARA AV	Il Responsabile integrazione fra le varie prestazioni specialistiche Ing. G. Casarà	NET (Ing. S. Eandi)

COMMESSA LOTTO FASE ENTE TIPO DOC. OPERA/DISCIPLINA PROGR. REV. SCALA:

I F 3 A 0 2 E Z Z F 7 I F 0 1 0 1 0 5 0 A 1:1000/100

Rev.	Descrizione	Redatto	Data	Verificato	Data	Approvato	Data	Autorizzato Data
A	C 04.00 - Emisione 19/04	M. Lissandro	04/03/22	N. Zarta	04/03/22	T. Finocchietti	04/03/22	Ing. S. Eandi

File: IP3A02EZZFIF0101050A.dwg n. Elab. : -