
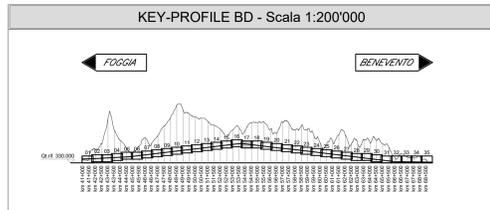
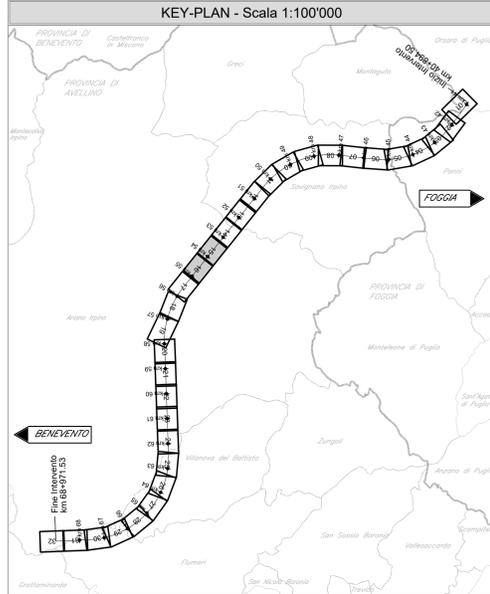


FOGGIA

BENEVENTO

GALLERIA NATURALE SINGOLA CANNA SINGOLO BINARIO GN01 - L=27054,28 m

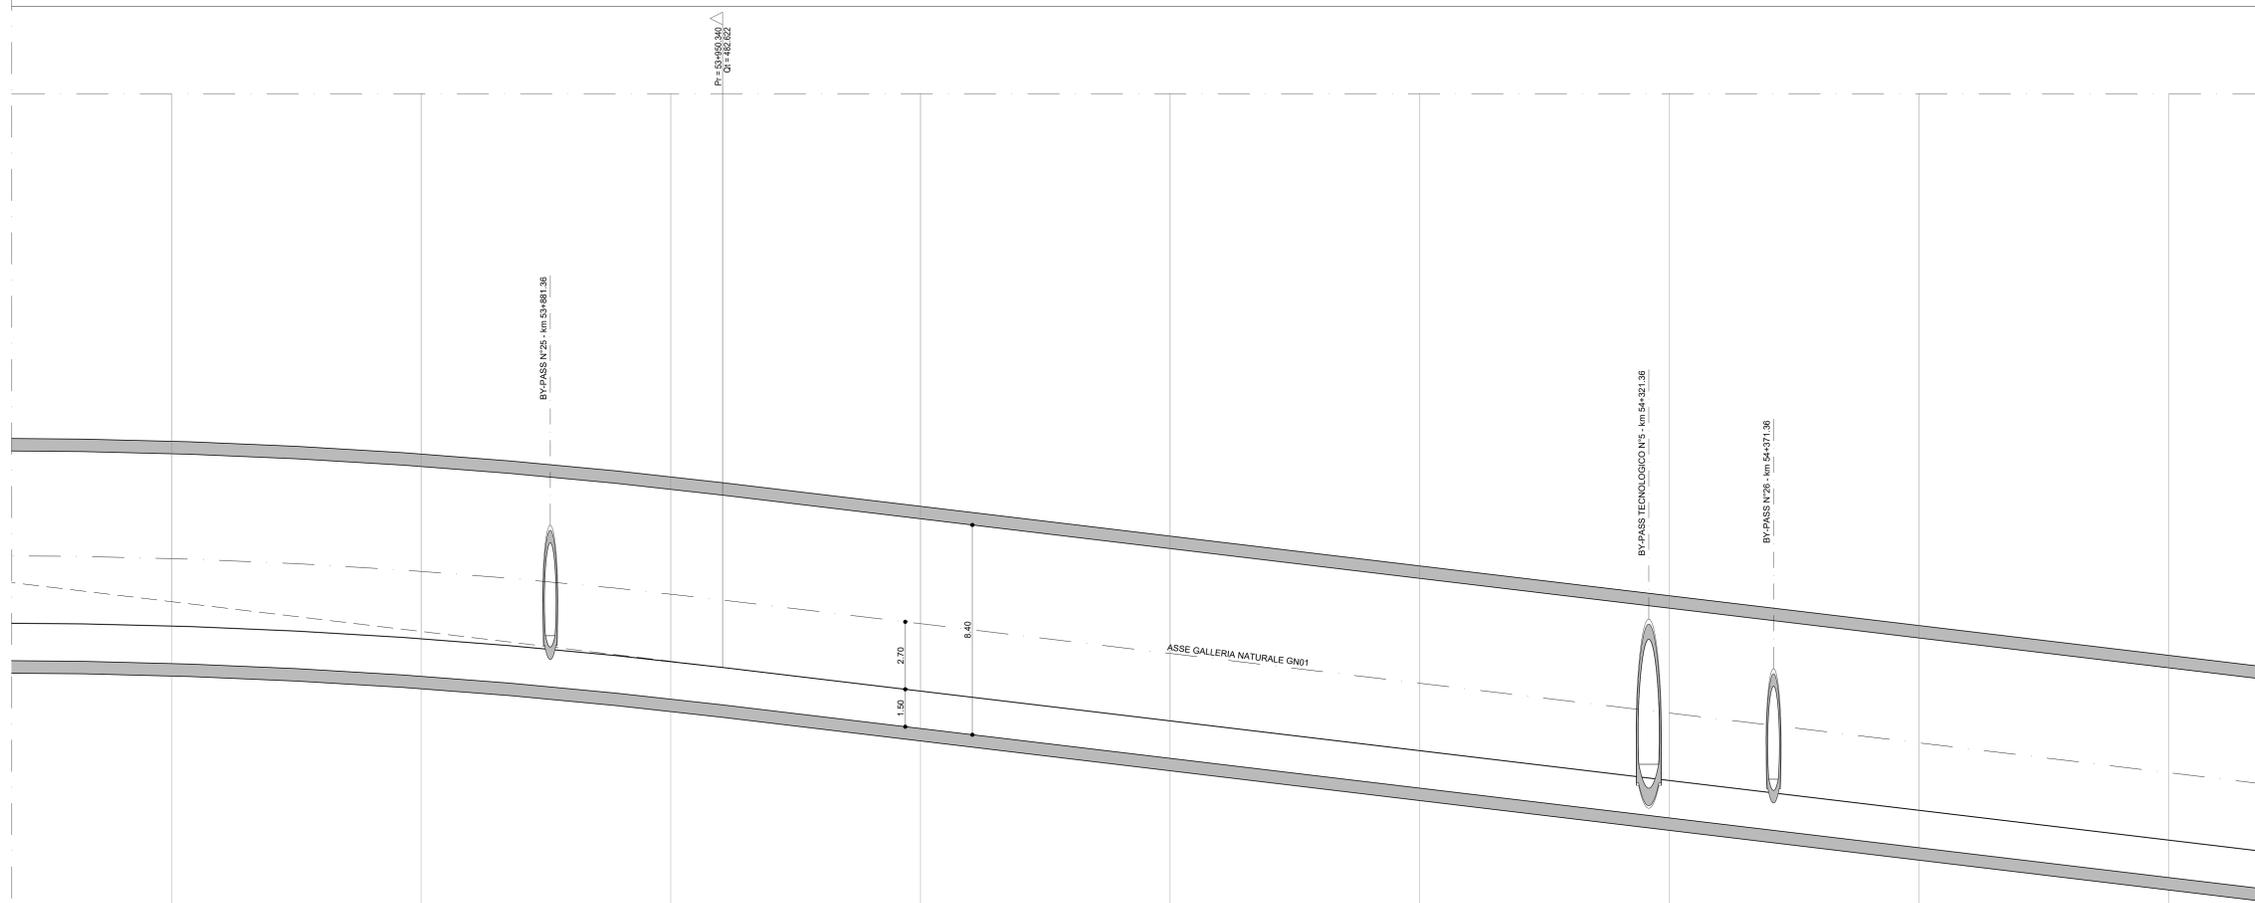

**LEGENDA**

- PROFILO BINARIO DI PROGETTO
- PROFILO TERRENO
- OPERE D'ARTE DI PROGETTO

Per le Tabelle Raccordi:

- Pr PROGRESSIVA VERTICE ALTIMETRICO [m]
- Qt QUOTA VERTICE ALTIMETRICO [m]
- R RAGGIO RACCORDO VERTICALE [m]
- T TANGENTE RACCORDO VERTICALE [m]
- Fr FRECCIA RACCORDO VERTICALE [m]
- Sv SVILUPPO RACCORDO VERTICALE [m]
- POSIZIONE E QUOTA DEL PUNTO DI TANGENZA VERTICALE [m]

Per l'Andamento Planimetrico:

- L LUNGHEZZA RETTILINEO PLANIMETRICO [m]
- CL LUNGHEZZA RACCORDO CLOTOIDICO [m]
- R RAGGIO CURVA PLANIMETRICA [m]
- Sv SVILUPPO CURVA PLANIMETRICA [m]
- D SOPRAELEVAZIONE [mm]

Scala quote 1:100  
 Scala distanze 1:1000

Qt. rif. 450.00

N. Sezione	166	167	168	169	170	171	172	173	174
Quote Terreno									
Quote Progetto	-64.20	-63.22	-62.81	-62.48	-61.67	-60.46	-58.89	-56.92	-54.70
Differenza di quota		-0.14	-0.61	-1.15	-1.81	-2.59	-3.48	-4.49	-5.62
Ettometriche	537	538	539	540	541	542	543	544	545
Distanze Parziali									
Distanze Progressive	537+250.000	538+250.000	539+250.000	540+250.000	541+250.000	542+250.000	543+250.000	544+250.000	545+250.000
Andamento Planimetrico									
Sopraelevazioni	Sx								
Velocità									

COMMITTENTE: **RFI** GRUPPO FERROVIARIO ITALIANO

DIREZIONE LAVORI: **ITALFERR** GRUPPO FERROVIE DELLO STATO ITALIANE

APPALTATORE: **HIRPINIA - ORSARA AV**

CONSORZIO: **webuild italia**

SOCI: **PIZZAROTTI**

PROGETTAZIONE: **NET**

MANDATARIA: **ROK SOIL**

MANDANTI: **OPINI**, **GPF**, **ELIOTTI-PERI**

**PROGETTO ESECUTIVO**

ITINERARIO NAPOLI - BARI  
 RADDOPPIO TRATTA APICE - ORSARA  
 II LOTTO FUNZIONALE HIRPINIA - ORSARA  
 TRACCIATO FERROVIARIO  
 LINEA

Profilo longitudinale binario dispari - Tav. 17 di 35

APPALTATORE	DIRETTORE DELLA PROGETTAZIONE	PROGETTISTA
Consorzio HIRPINIA - ORSARA AV Il Direttore Tecnico Ing. F. M. Giannocchino 08/02/2022	Il Responsabile integrazione fra le varie prestazioni specialistiche Ing. G. Casiani	<b>NET</b> Ing. S. Eandi

COMMESSA LOTTO FASE ENTE TIPO DOC. OPERA/DISCIPLINA PROGR. REV. SCALA:

IF3A 02 E ZZ F7 IF0101 052 A 1:1000/100

Rev.	Descrizione	Redatto	Data	Verificato	Data	Approvato	Data	Autorizzato Data
A	C 04.00 - Sezione 166gg	M. Lianchiva	04/03/22	N. Zanta	04/03/22	T. Finocchietti	04/03/22	Ing. S. Eandi

File: IP3A02EZZFIF0101052A.dwg n. Elab. : -