
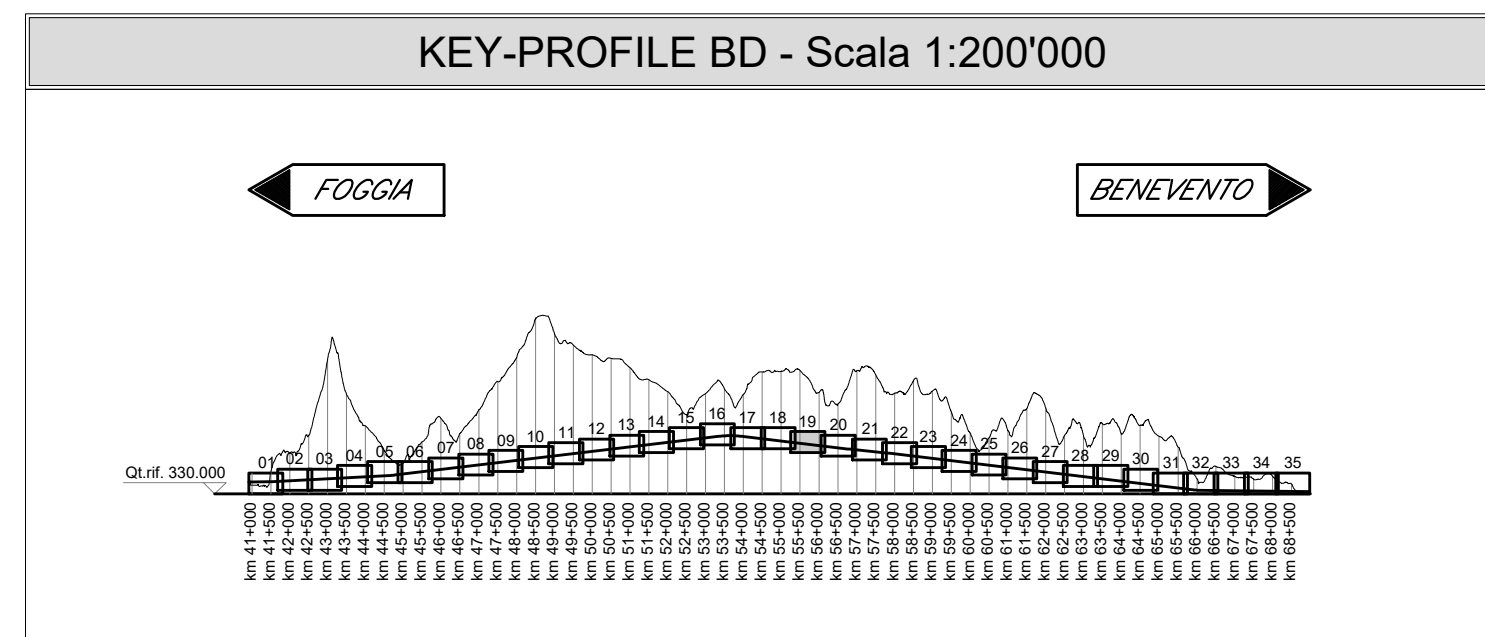


FOGGIA

BENEVENTO

GALLERIA NATURALE SINGOLA CANNA SINGOLO BINARIO GN01 - L=27054,28 m

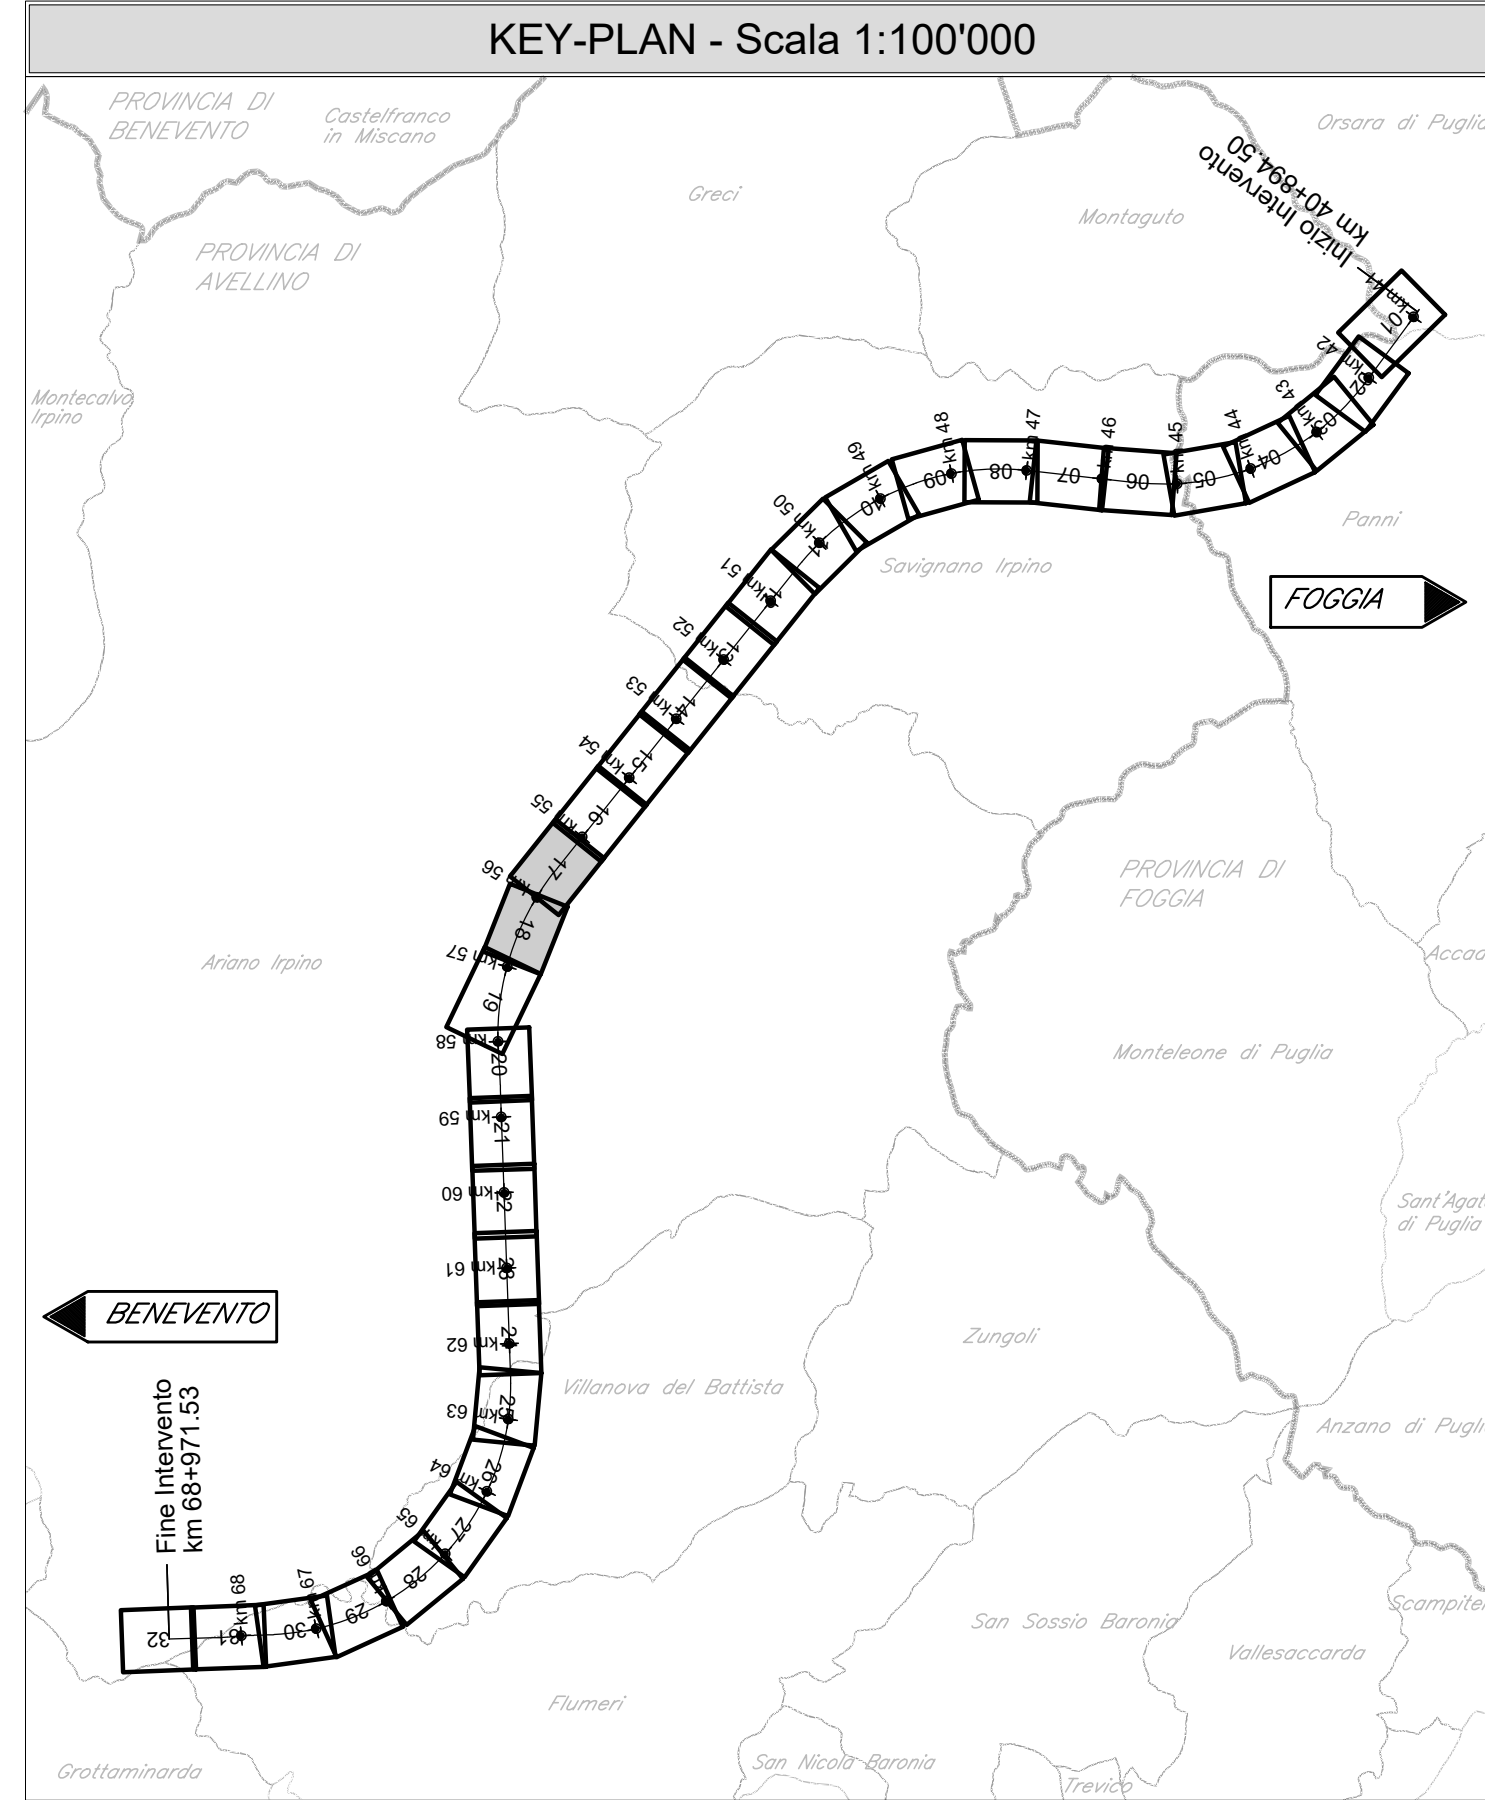

LEGENDA

- PROFILO BINARIO DI PROGETTO
- PROFILO TERRENO
- OPERE D'ARTE DI PROGETTO

Per le Tabelle Raccordi:

- Pr PROGRESSIVA VERTICE ALTIMETRICO [m]
- Qt QUOTA VERTICE ALTIMETRICO [m]
- R RAGGIO RACCORDO VERTICALE [m]
- T TANGENTE RACCORDO VERTICALE [m]
- Fr FRECCIA RACCORDO VERTICALE [m]
- Sv SVILUPPO RACCORDO VERTICALE [m]
- POSIZIONE E QUOTA DEL PUNTO DI TANGENZA VERTICALE [m]

Per l'Andamento Planimetrico:

- L LUNGHEZZA RETTILINEO PLANIMETRICO [m]
- CL LUNGHEZZA RACCORDO CLOTOIDICO [m]
- R RAGGIO CURVA PLANIMETRICA [m]
- Sv SVILUPPO CURVA PLANIMETRICA [m]
- D SOPRAELEVAZIONE [mm]

Scala quote 1:100
 Scala distanze 1:1000

Qt. rif. 440.00

N. Sezione	182	183	184	185	186	187	188	189	190	191																						
Quote Terreno	-182.23	-183.19	-184.16	-185.13	-186.10	-187.07	-188.04	-189.01	-190.00	-191.00																						
Quote Progetto	-182.23	-183.19	-184.16	-185.13	-186.10	-187.07	-188.04	-189.01	-190.00	-191.00																						
Differenza di quota																																
Ettometriche	100.00	100.00	39.99	60.16	111.05	91.29	101.43	101.43	101.43	101.43																						
Distanze Parziali		55.4250.020	55.4250.020	55.4250.020	55.4250.020	55.4250.020	55.4250.020	55.4250.020	55.4250.020	55.4250.020																						
Distanze Progressive		55+4250.020	55+4250.020	55+4250.020	55+4250.020	55+4250.020	55+4250.020	55+4250.020	55+4250.020	55+4250.020																						
Andamento Planimetrico																																
Sopraelevazioni	<table border="1"> <tr> <td>Sx</td> <td></td> <td></td> <td></td> <td></td> <td></td> <td></td> <td></td> <td></td> <td></td> <td></td> </tr> <tr> <td>Dx</td> <td></td> <td></td> <td></td> <td></td> <td></td> <td></td> <td></td> <td></td> <td></td> <td></td> </tr> </table>										Sx											Dx										
Sx																																
Dx																																
Velocità																																

COMMITTENTE: **RFI** GRUPPO FERROVIARIO ITALIANA

DIREZIONE LAVORI: **ITALFERR** GRUPPO FERROVIE DELLO STATO ITALIANE

APPALTATORE: **HIRPINIA - ORSARA AV**

CONSORZIO: **webuild Italia**

SOCI: **PIZZAROTTI**

PROGETTAZIONE: **NET**

MANDATARIA: **ROK SOL**

MANDANTI: **OPINI**, **GPF**, **RELLIETTI-PERI**

PROGETTO ESECUTIVO

ITINERARIO NAPOLI - BARI RADDOPPIO TRATTA APICE - ORSARA II LOTTO FUNZIONALE HIRPINIA - ORSARA TRACCIATO FERROVIARIO LINEA

Profilo longitudinale binario dispari - Tav. 19 di 35

APPALTATORE Consorzio HIRPINIA - ORSARA AV Il Direttore Tecnico Ing. F. M. Giannocchino 08/02/2022	DIRETTORE DELLA PROGETTAZIONE Il Responsabile integrazione fra le varie prestazioni specialistiche Ing. G. Casiani	PROGETTISTA NET Ing. S. Eandi
--	--	--

COMMESSA LOTTO FASE ENTE TIPO DOC. OPERA/DISCIPLINA PROGR. REV. SCALA:

I F 3 A 0 2 E Z Z F 7 I F 0 1 0 1 0 5 4 A 1:1000/100

Rev.	Descrizione	Redatto	Data	Verificato	Data	Approvato	Data	Autorizzato	Data
A	C 04.00 - Emersione 190gg	M. Lissandrini	04/03/2022	N. Zarka	04/03/2022	T. Finocchietti	04/03/2022	Ing. S. Eandi	04/03/2022

File: IP3A02EZZZF7IF0101054A.dwg n. Elab. : -