
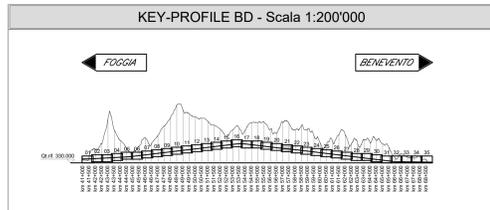
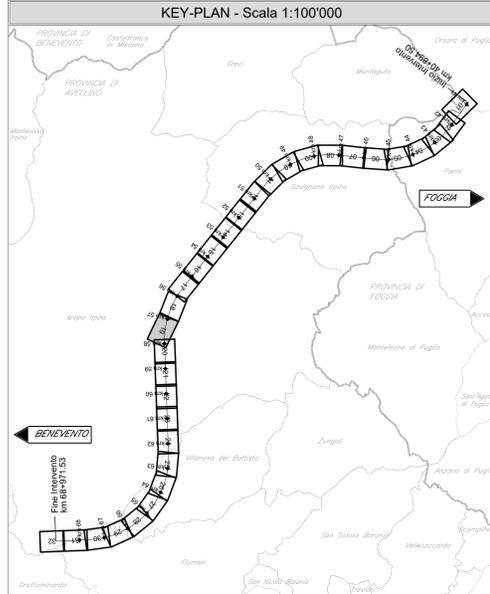


FOGGIA

BENEVENTO

GALLERIA NATURALE SINGOLA CANNA SINGOLO BINARIO GN01 - L=27054.28 m

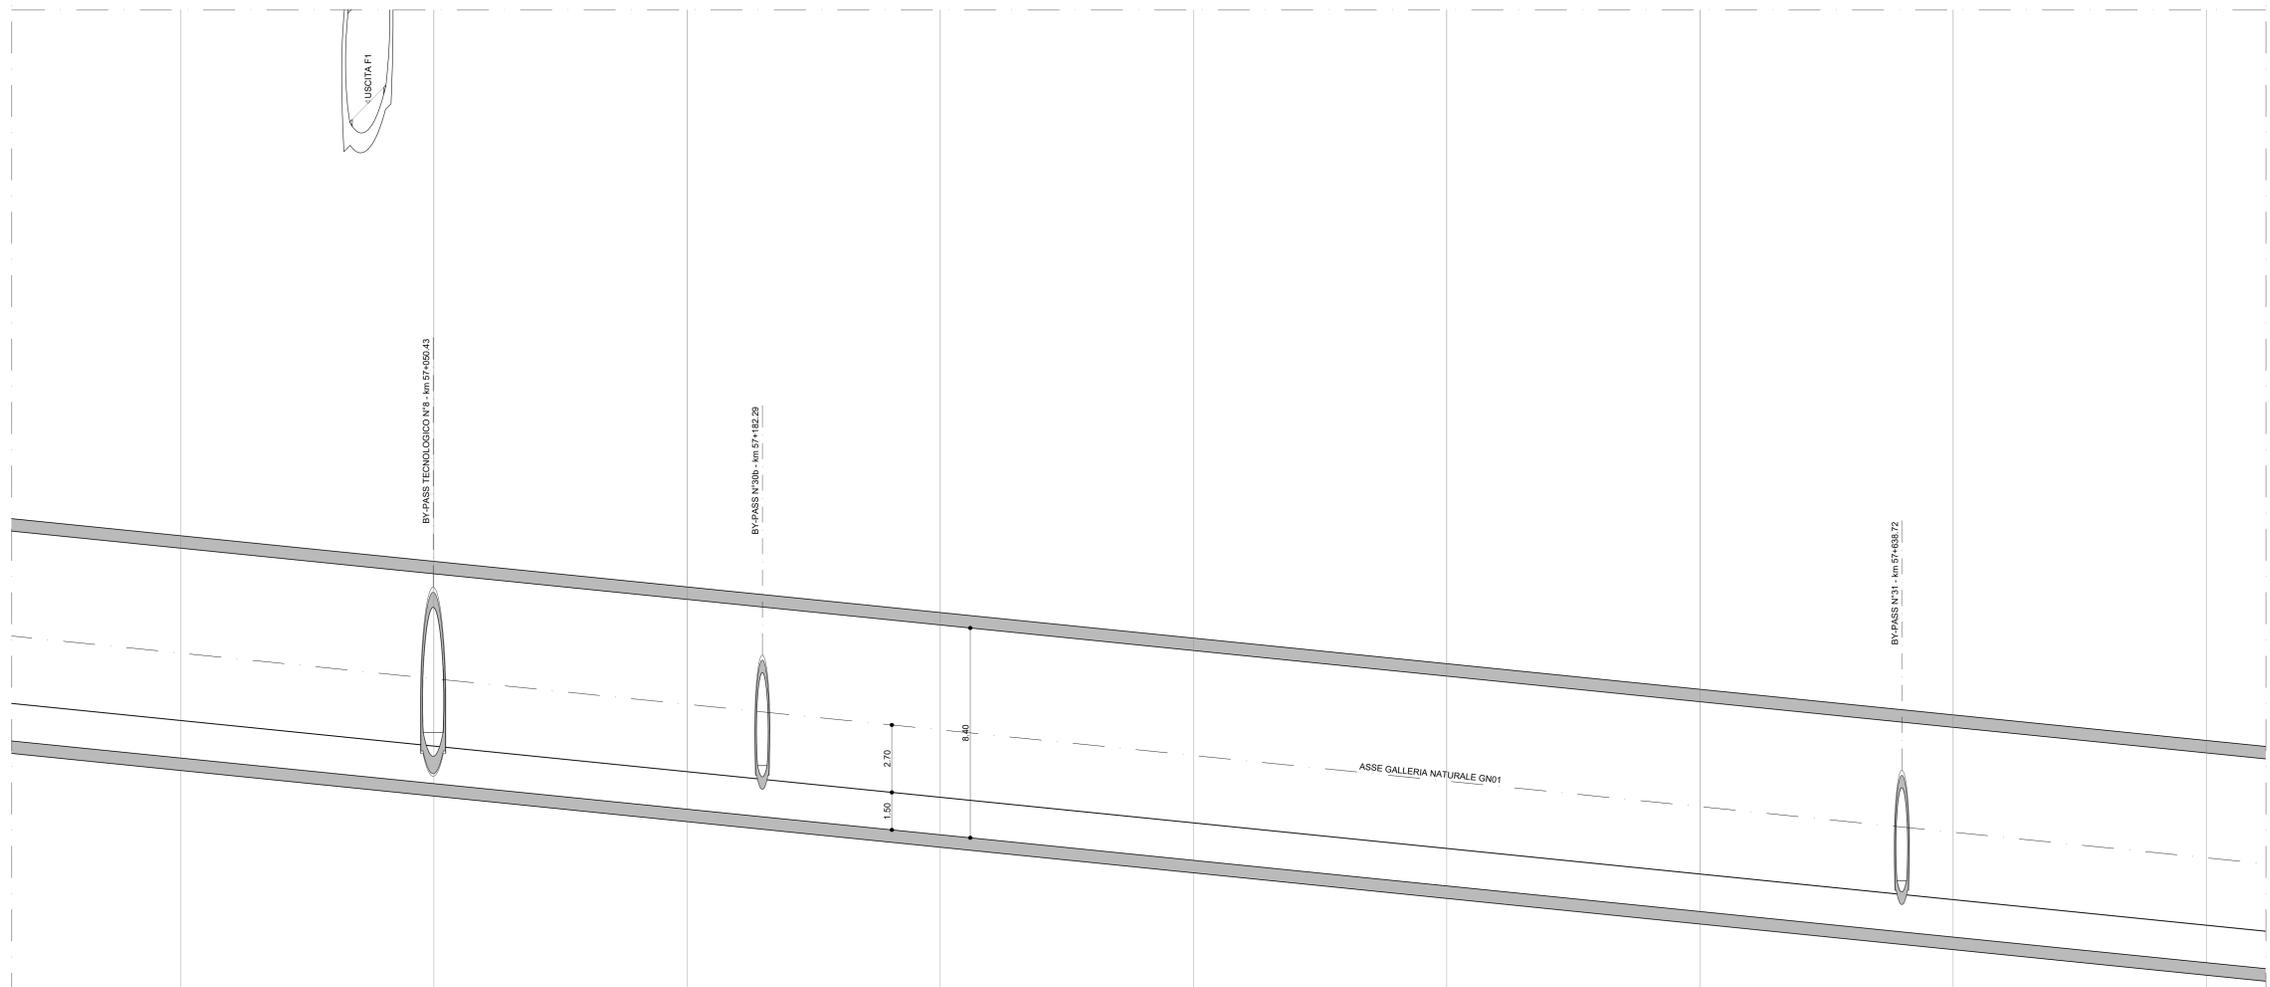

LEGENDA

- PROFILO BINARIO DI PROGETTO
- PROFILO TERRENO
- OPERE D'ARTE DI PROGETTO

Per le Tabelle Raccordi:

- Pr PROGRESSIVA VERTICE ALTIMETRICO [m]
- Qt QUOTA VERTICE ALTIMETRICO [m]
- R RAGGIO RACCORDO VERTICALE [m]
- T TANGENTE RACCORDO VERTICALE [m]
- Fr FRECCIA RACCORDO VERTICALE [m]
- Sv SVILUPPO RACCORDO VERTICALE [m]
- POSIZIONE E QUOTA DEL PUNTO DI TANGENZA VERTICALE [m]

Per l'Andamento Planimetrico:

- L LUNGHEZZA RETTILINEO PLANIMETRICO [m]
- CL LUNGHEZZA RACCORDO CLOTOIDICO [m]
- R RAGGIO CURVA PLANIMETRICA [m]
- Sv SVILUPPO CURVA PLANIMETRICA [m]
- D SOPRAELEVAZIONE [mm]

Scala quote 1:100
 Scala distanze 1:1000

Qt. rif. 420.00

N. Sezione	199	200	201	202	203	204	205	206	207
Quote Terreno	-208.82 - 447.132 - 695.95	-208.89 - 446.107 - 696.00	-227.25 - 445.033 - 696.33	-225.26 - 444.035 - 695.26	-222.26 - 443.033 - 695.29	-211.90 - 442.039 - 693.90	-193.75 - 440.984 - 694.73	-177.69 - 439.959 - 697.65	-161.51 - 438.935 - 690.44
Quote Progetto									
Differenza di quota									
Ettometriche	569	570	571	572	573	574	575	576	577
Distanze Parziali	101.43	101.43	101.43	101.43	101.43	101.43	101.43	101.43	101.43
Distanze Progressive	56+940.267	57+050.696	57+152.125	57+253.564	57+355.004	57+456.443	57+557.882	57+659.322	57+760.762
Andamento Planimetrico									
Sopraelevazioni									
Velocità									

COMMITTENTE: **RFI** GRUPPO FERROVIARIO ITALIANO

DIREZIONE LAVORI: **ITALFERR** GRUPPO FERROVIE DELLO STATO ITALIANE

APPALTAZIONE: CONSORZIO: **HIRPINIA - ORSARA AV** SOCI: **webuild italia** **PIZZAROTTI**

PROGETTAZIONE: MANDATARIA: **ROKSOIL** MANDANTI: **NET** **OPINI** **GPF** **ELIETTES-PIRE**

PROGETTO ESECUTIVO

ITINERARIO NAPOLI - BARI RADDOPPIO TRATTA APICE - ORSARA II LOTTO FUNZIONALE HIRPINIA - ORSARA TRACCIATO FERROVIARIO LINEA

Profilo longitudinale binario dispari - Tav. 21 di 35

APPALTAZIONE: Consorzio HIRPINIA - ORSARA AV il Direttore Tecnico Ing. F. M. Giannocchio 08/02/2022	DIRETTORE DELLA PROGETTAZIONE: il Responsabile integrazione fra le varie prestazioni specialistiche Ing. G. Casiani	PROGETTISTA: NET Ing. S. Eandi
---	---	---------------------------------------

COMMESSA LOTTO FASE ENTE TIPO DOC. OPERA/DISCIPLINA PROGR. REV. SCALA: **I F 3 A 0 2 E Z Z F 7 I F 0 1 0 1 0 5 6 A 1:1000/100**

Rev.	Descrizione	Redatto	Data	Verificato	Data	Approvato	Data	Autorizzato	Data
A	C 04.00 - Emersione 190gg	M. Lissandrini	04/03/2022	N. Zanta	04/03/2022	T. Finocchietti	04/03/2022	Ing. S. Eandi	04/03/2022

File: IP3A02EZZF7IF0101056A.dwg n. Esib. : -