
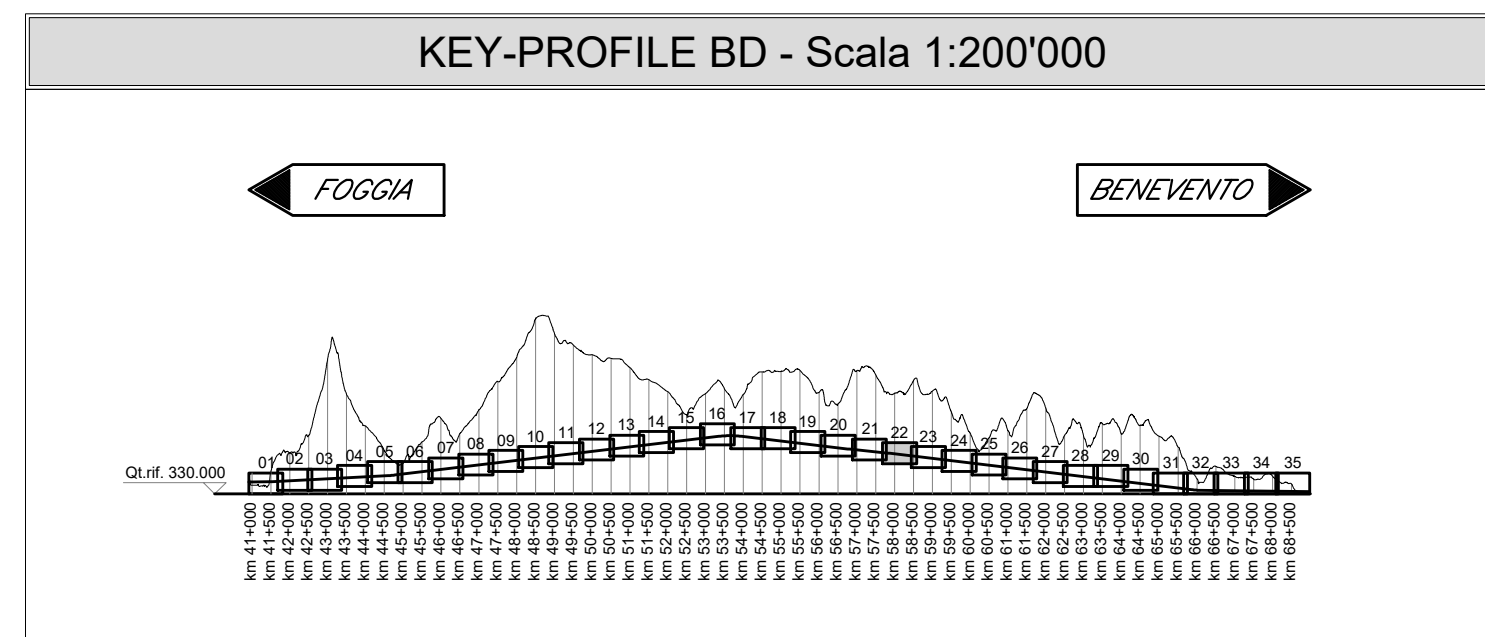


FOGGIA

BENEVENTO

Pi	57+852.508
Qt	438.007
R	25000.000
T	24.422
Fr	-0.012
Sv	48.844

GALLERIA NATURALE SINGOLA CANNA SINGOLO BINARIO GN01 - L=27054.28 m

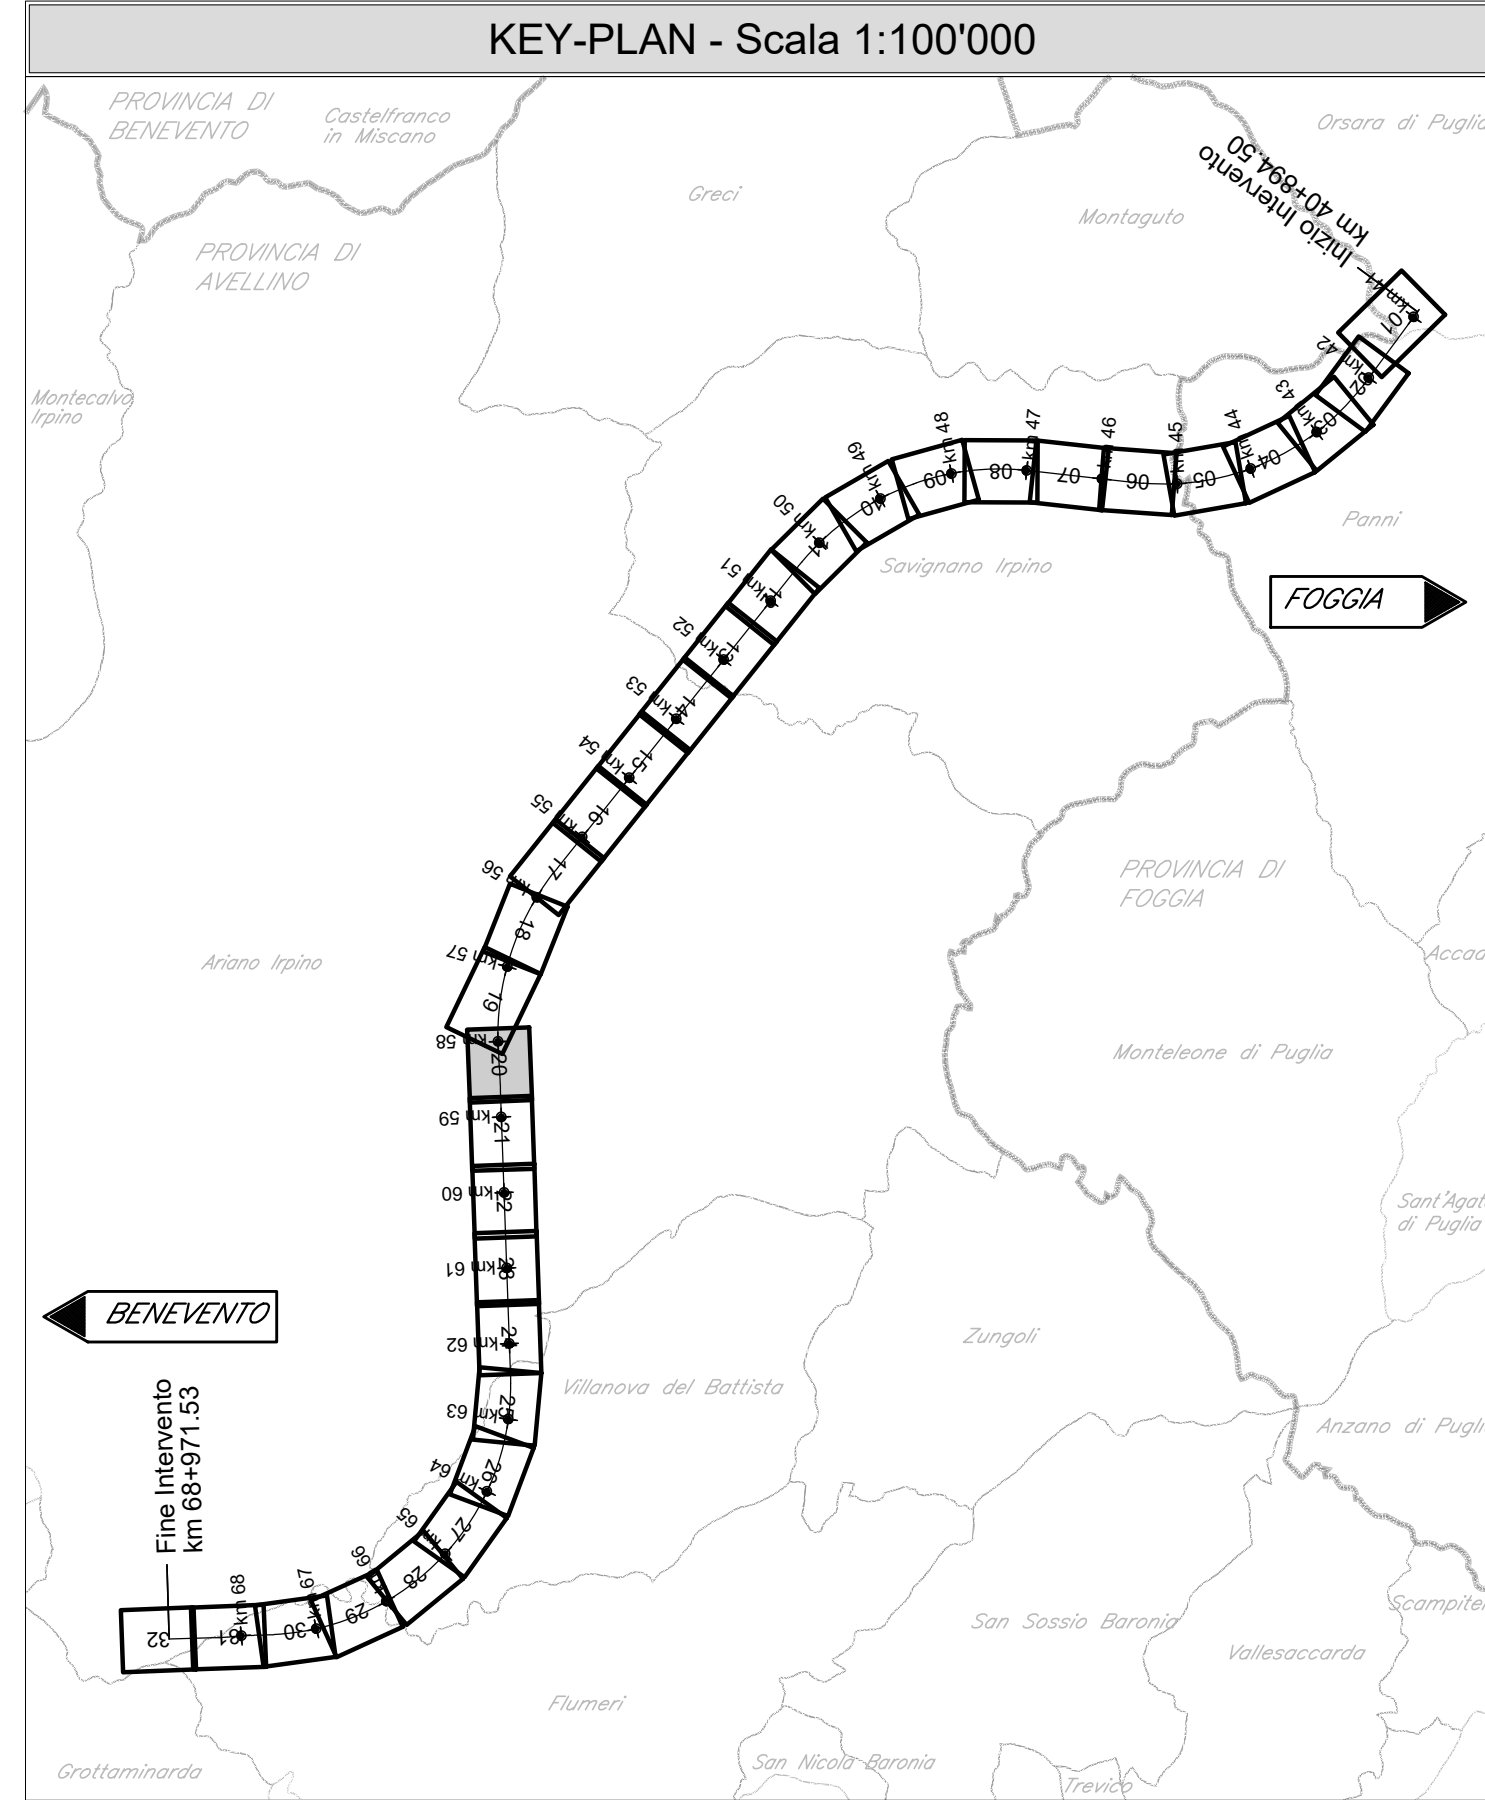

**LEGENDA**

- PROFILO BINARIO DI PROGETTO
- PROFILO TERRENO
- OPERE D'ARTE DI PROGETTO

Per le Tabelle Raccordi:

- Pr PROGRESSIVA VERTICE ALTIMETRICO [m]
- Qt QUOTA VERTICE ALTIMETRICO [m]
- R RAGGIO RACCORDO VERTICALE [m]
- T TANGENTE RACCORDO VERTICALE [m]
- Fr FRECCIA RACCORDO VERTICALE [m]
- Sv SVILUPPO RACCORDO VERTICALE [m]
- POSIZIONE E QUOTA DEL PUNTO DI TANGENZA VERTICALE [m]

Per l'Andamento Planimetrico:

- L LUNGHEZZA RETTILINEO PLANIMETRICO [m]
- CL LUNGHEZZA RACCORDO CLOTODICO [m]
- R RAGGIO CURVA PLANIMETRICA [m]
- Sv SVILUPPO CURVA PLANIMETRICA [m]
- D SOPRAELEVAZIONE [mm]

Scala quote 1:100  
 Scala distanze 1:1000

Qt.ri. 410.00

N. Sezione	207	208	209	210	211	212	213	214	215	216	217
Quote Terreno	-491.51	-496.95	-496.04	-496.46	-497.27	-497.58	-497.35	-493.07	-492.22	-492.82	-493.23
Quote Progetto	-438.935	-437.867	-438.686	-438.422	-438.447	-438.263	-437.234	-433.027	-432.622	-430.617	-429.413
Differenza di quota	-152.575	-159.083	-157.716	-156.844	-159.227	-160.322	-160.122	-160.250	-160.605	-161.215	-163.823
Ettometriche	577	578	579	580	581	582	583	584	585	586	587
Distanze Parziali	101.43	101.44	101.43	101.42	101.41	101.40	101.39	101.38	101.37	101.36	101.35
Distanze Progressive	57+790.702	57+892.147	57+993.592	58+095.037	58+196.482	58+297.927	58+399.372	58+500.817	58+602.262	58+703.707	58+805.152
Andamento Planimetrico											
Sopraelevazioni											
Velocità											

COMMITTENTE: **RFI** GRUPPO FERROVIE DELLO STATO ITALIANE

DIREZIONE LAVORI: **ITALFERR** GRUPPO FERROVIE DELLO STATO ITALIANE

APPALTATORE: **HIRPINIA - ORSARA AV** SOCI: **webuild italia**, **PIZZAROTTI**

PROGETTAZIONE: **ROKSOIL** MANDANTIA: **NET**, **OPINI**, **GPF**

**PROGETTO ESECUTIVO**

**ITINERARIO NAPOLI - BARI RADDOPPIO TRATTA APICE - ORSARA II LOTTO FUNZIONALE HIRPINIA - ORSARA TRACCIATO FERROVIARIO LINEA**

Profilo longitudinale binario dispari - Tav. 22 di 35

APPALTATORE: <b>HIRPINIA - ORSARA AV</b>	DIRETTORI DELLA PROGETTAZIONE: <b>NET</b>	PROGETTISTA: <b>NET</b>
--	---	-------------------------

COMMESSA: LOTTO FASE ENTE TIPO DOC. OPERA/DISCIPLINA PROGR. REV. SCALA: **I|F|3|A** **02** **E** **ZZ** **F7** **I|F|0|1|0|1** **057** **A** 1:1000/100

Rev.	Descrizione	Redatto	Data	Verificato	Data	Approvato	Data	Autorizzato Data
A	C 04.00 - Emersione 100g	M. Liguori	06/03/2022	N. Zarka	06/03/2022	T. Finocchietti	06/03/2022	Ing. S. Esandi

File: IP3A02EZZFIF0101057A.dwg n. Esab. : -