




SEZIONE B1-B1
(SCALA 1 : 50)

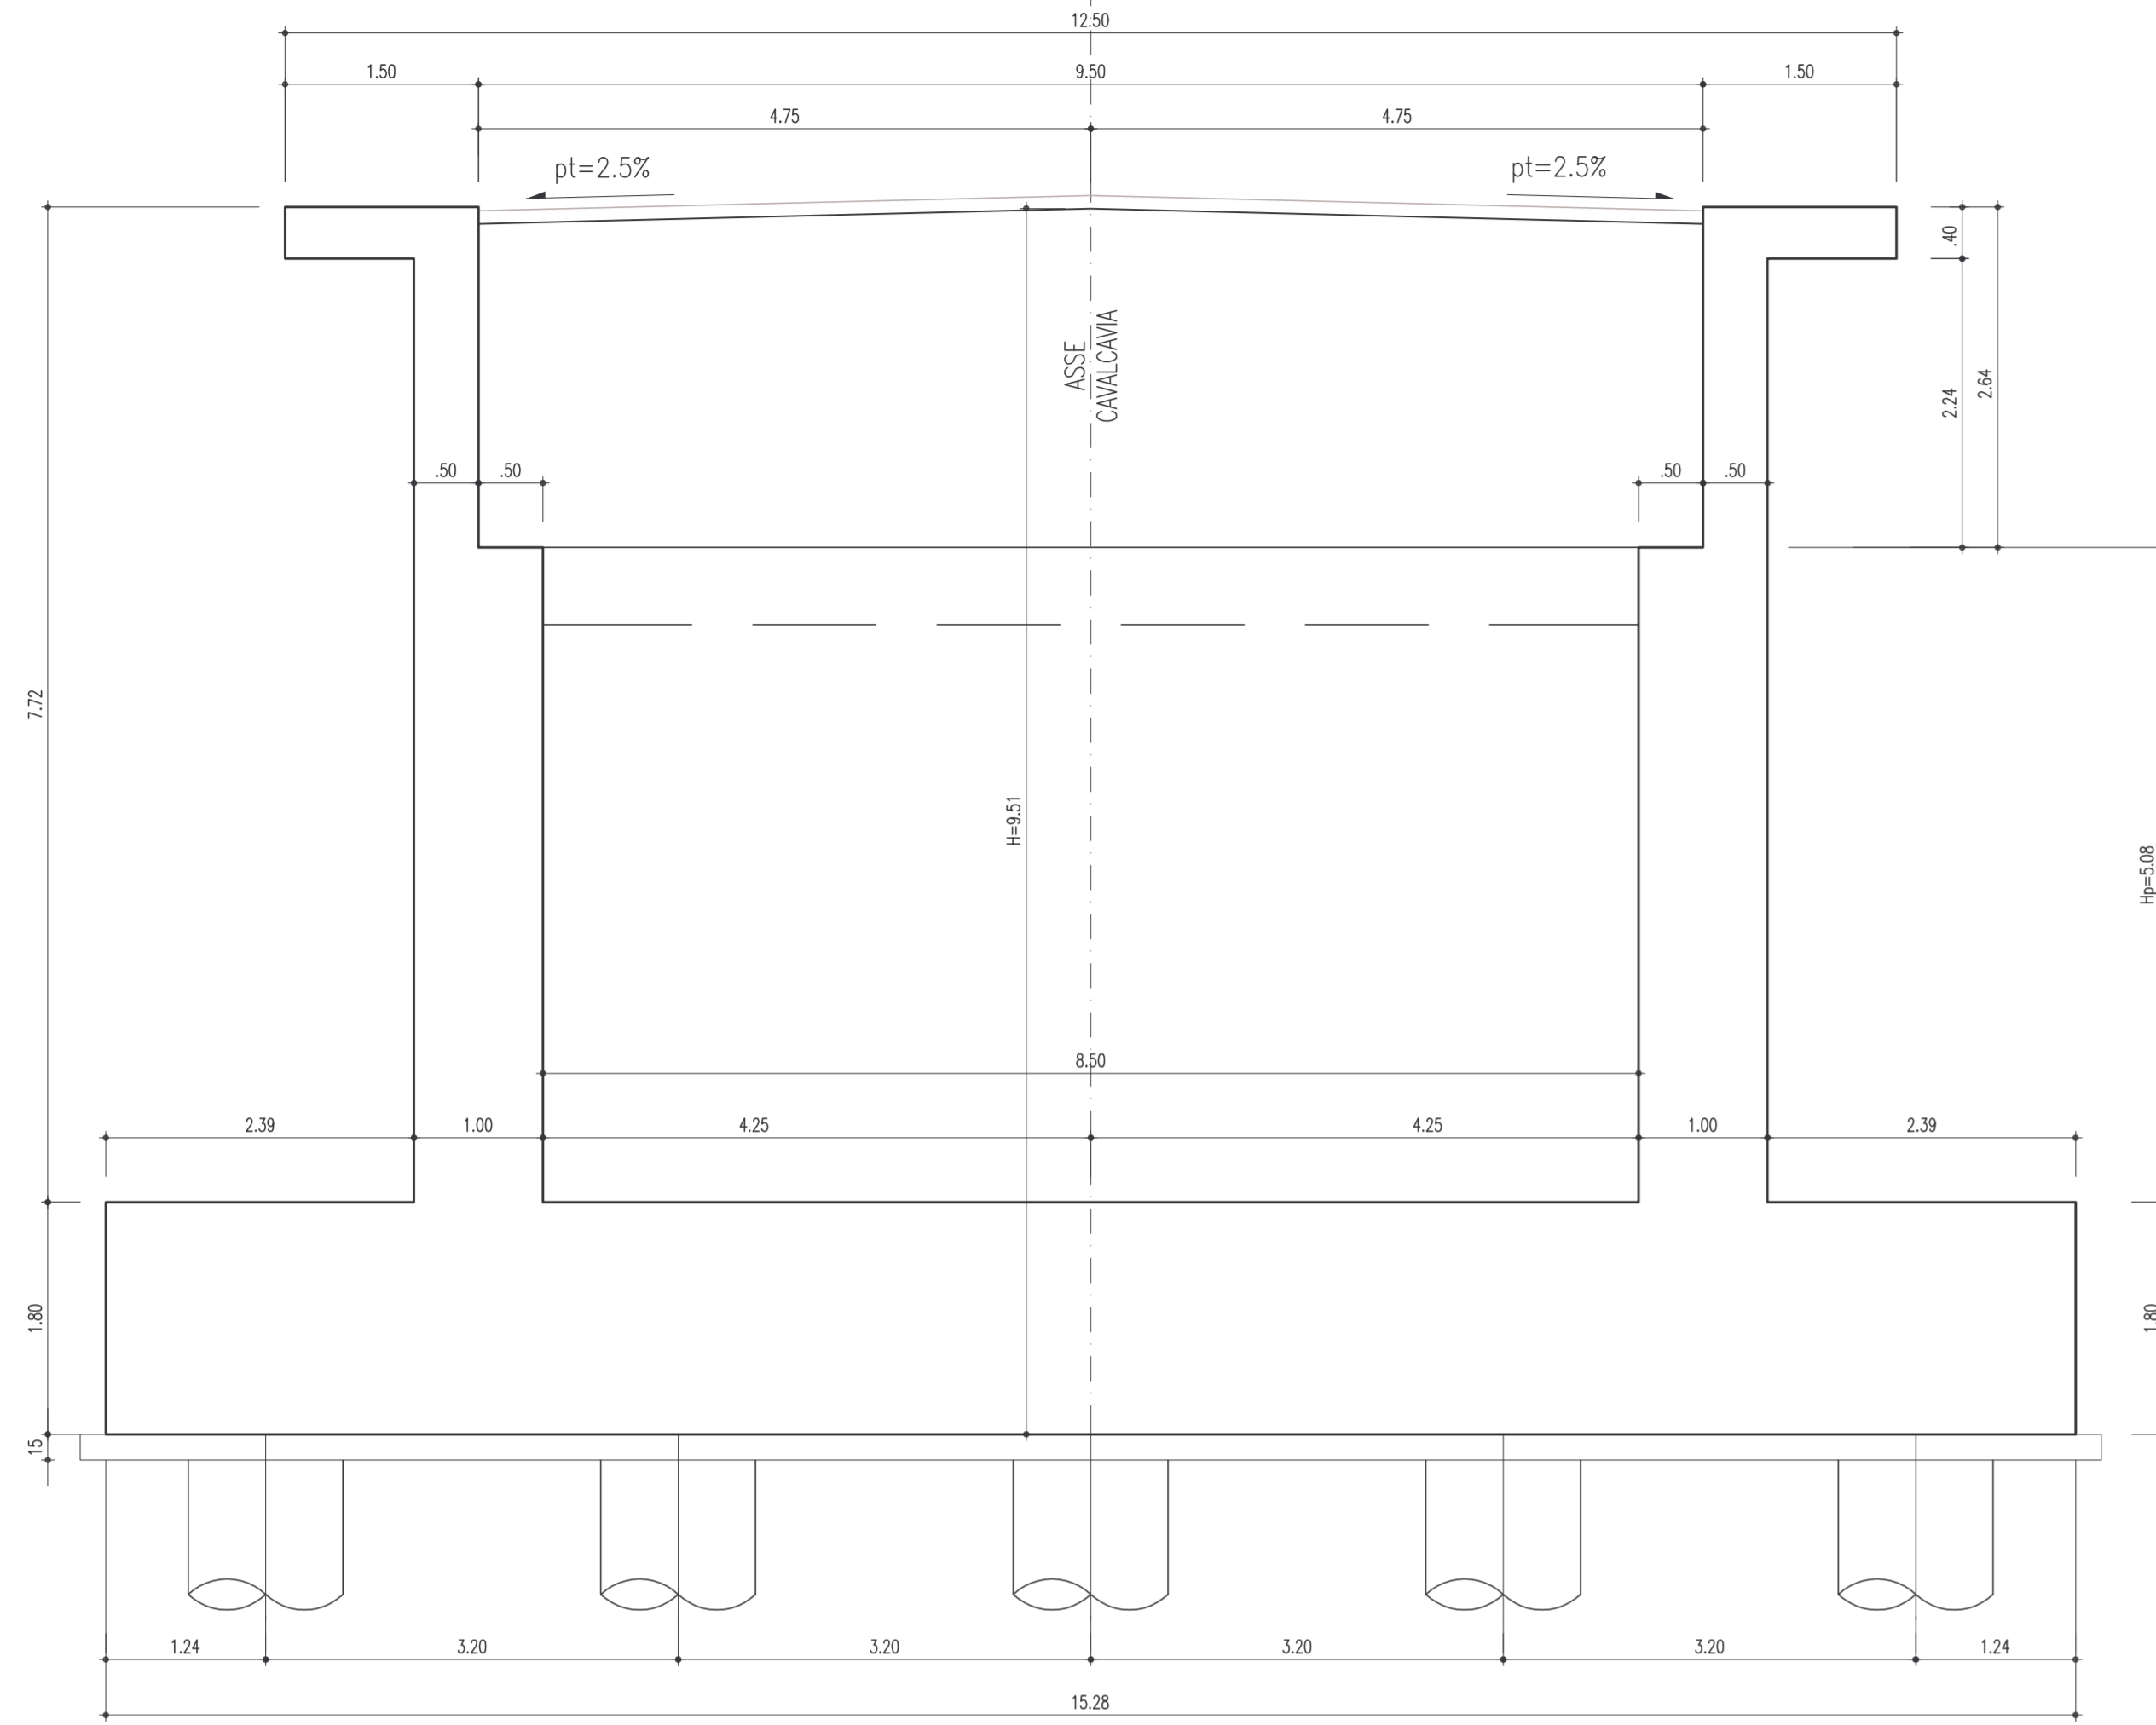


SEZIONE A-A
(SCALA 1 : 50)

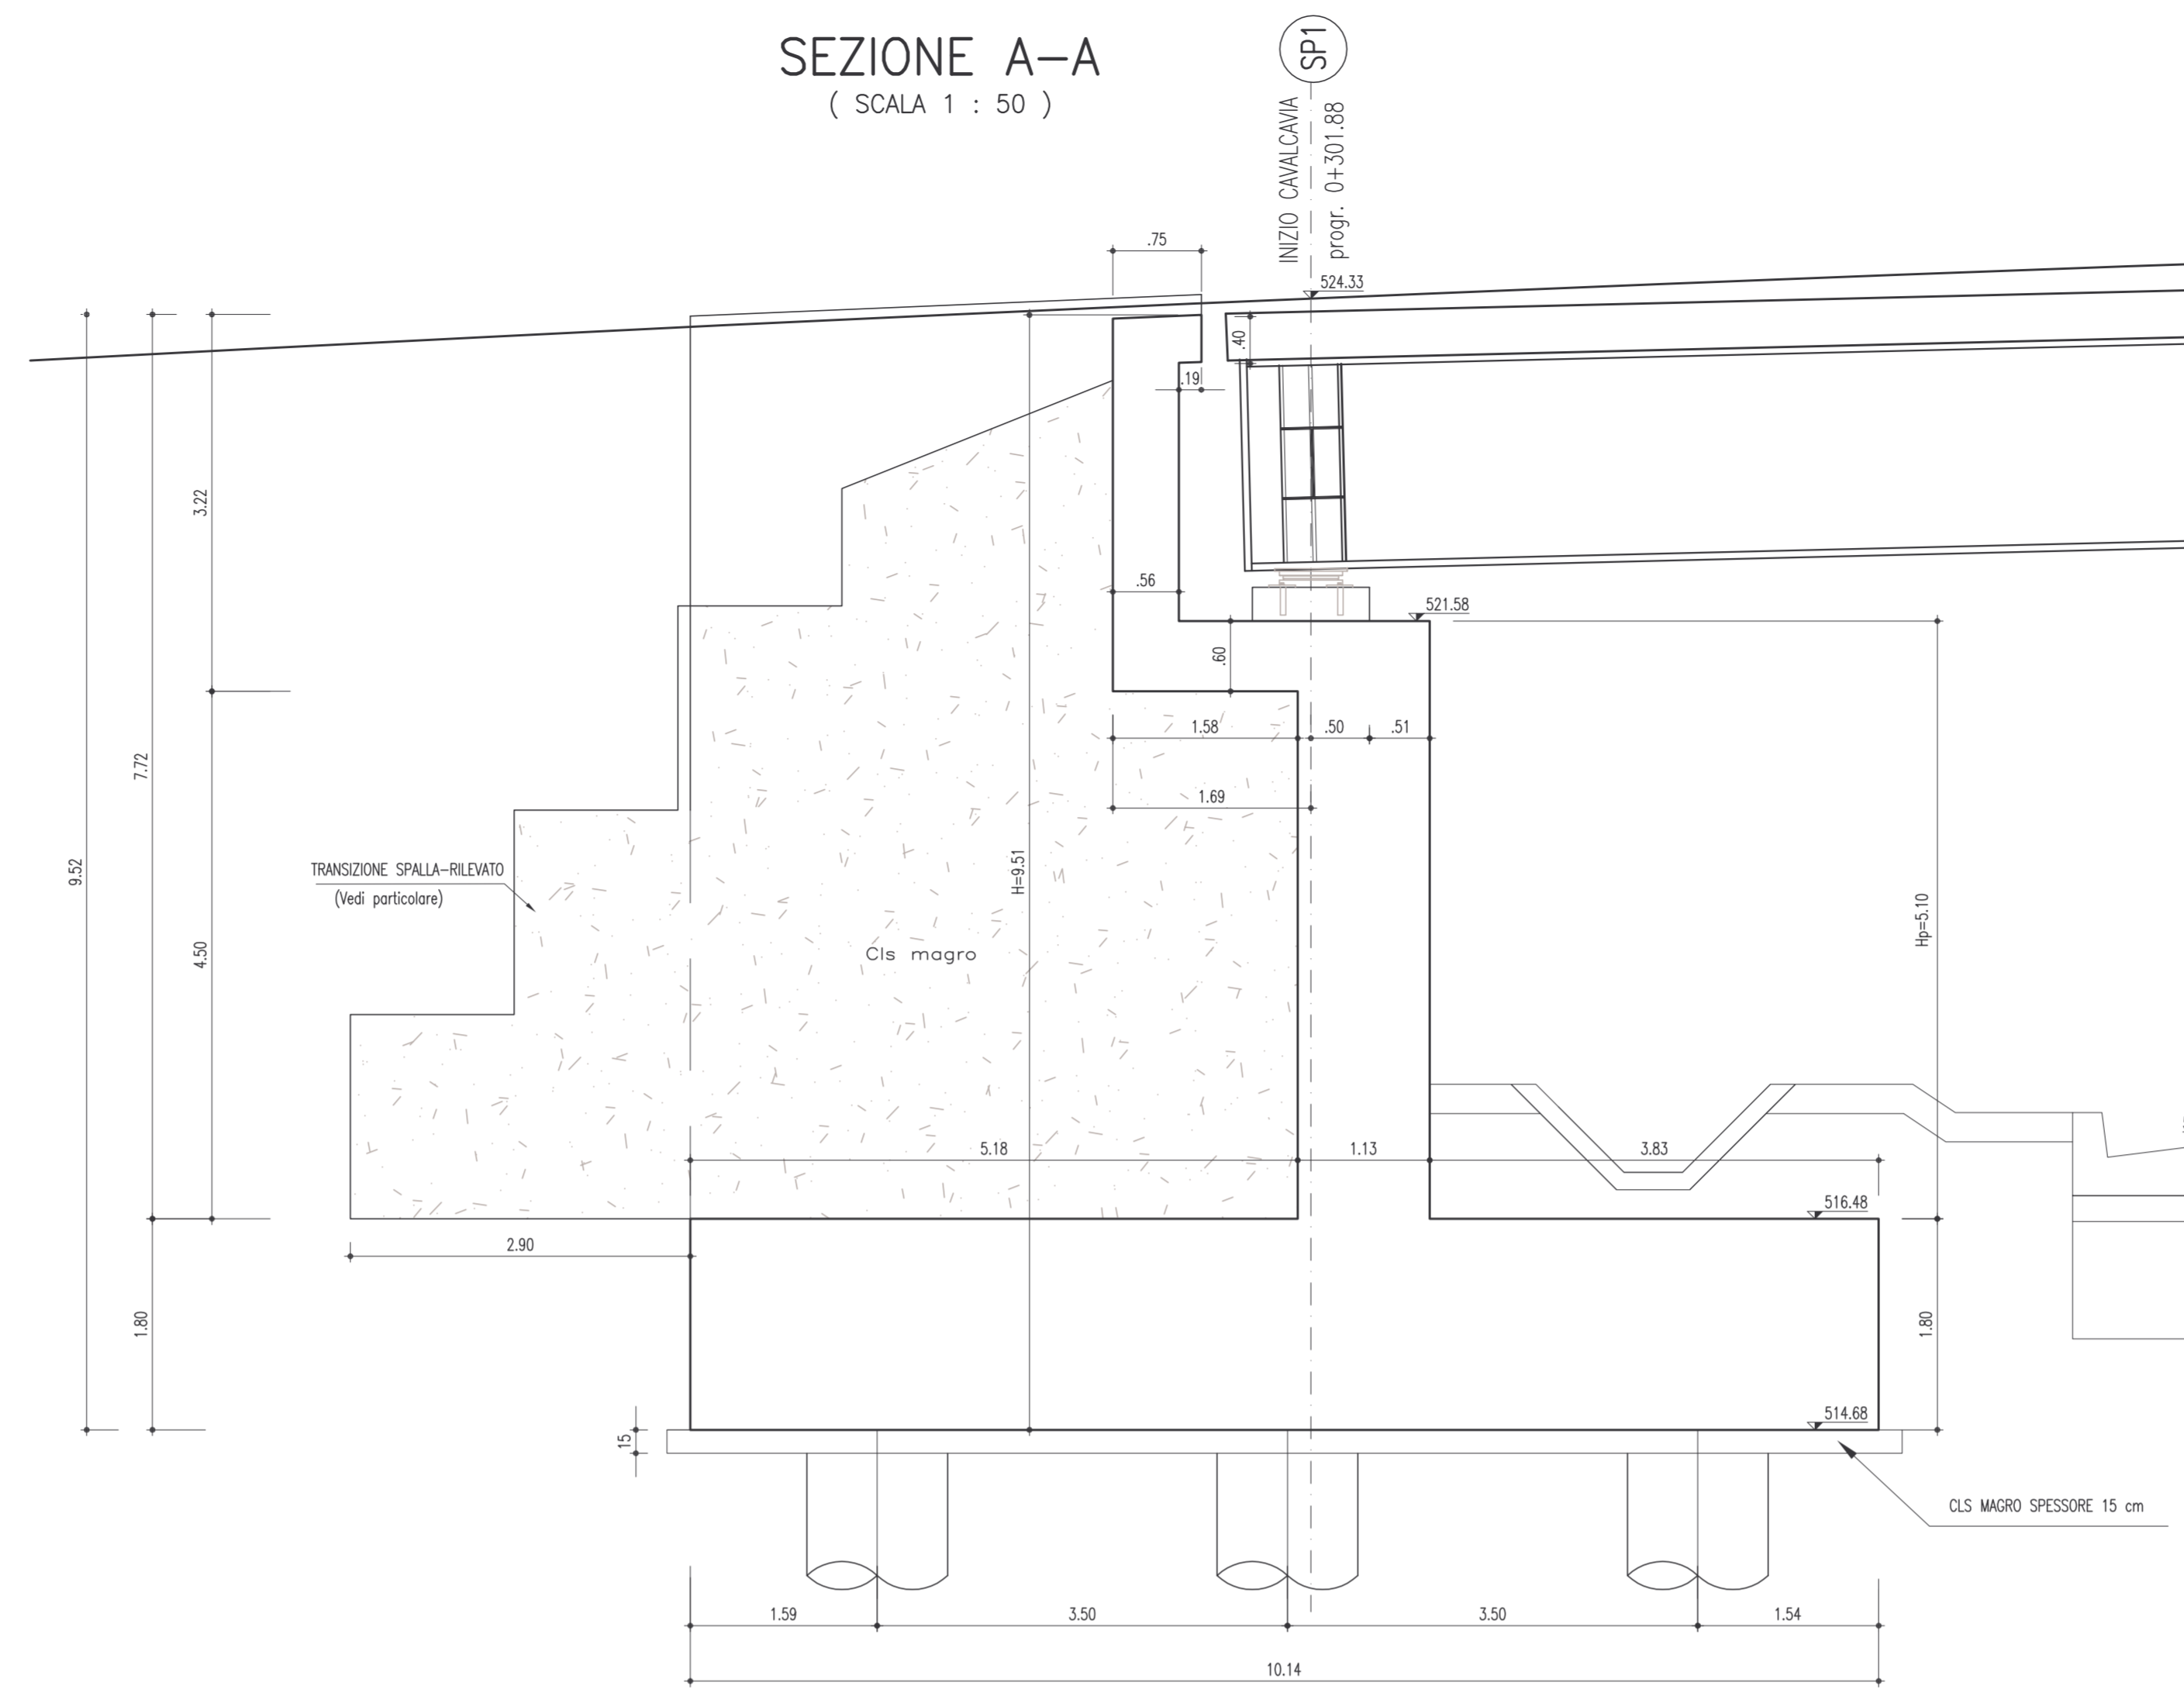

SEZIONE B2-B2
(SCALA 1 : 50)

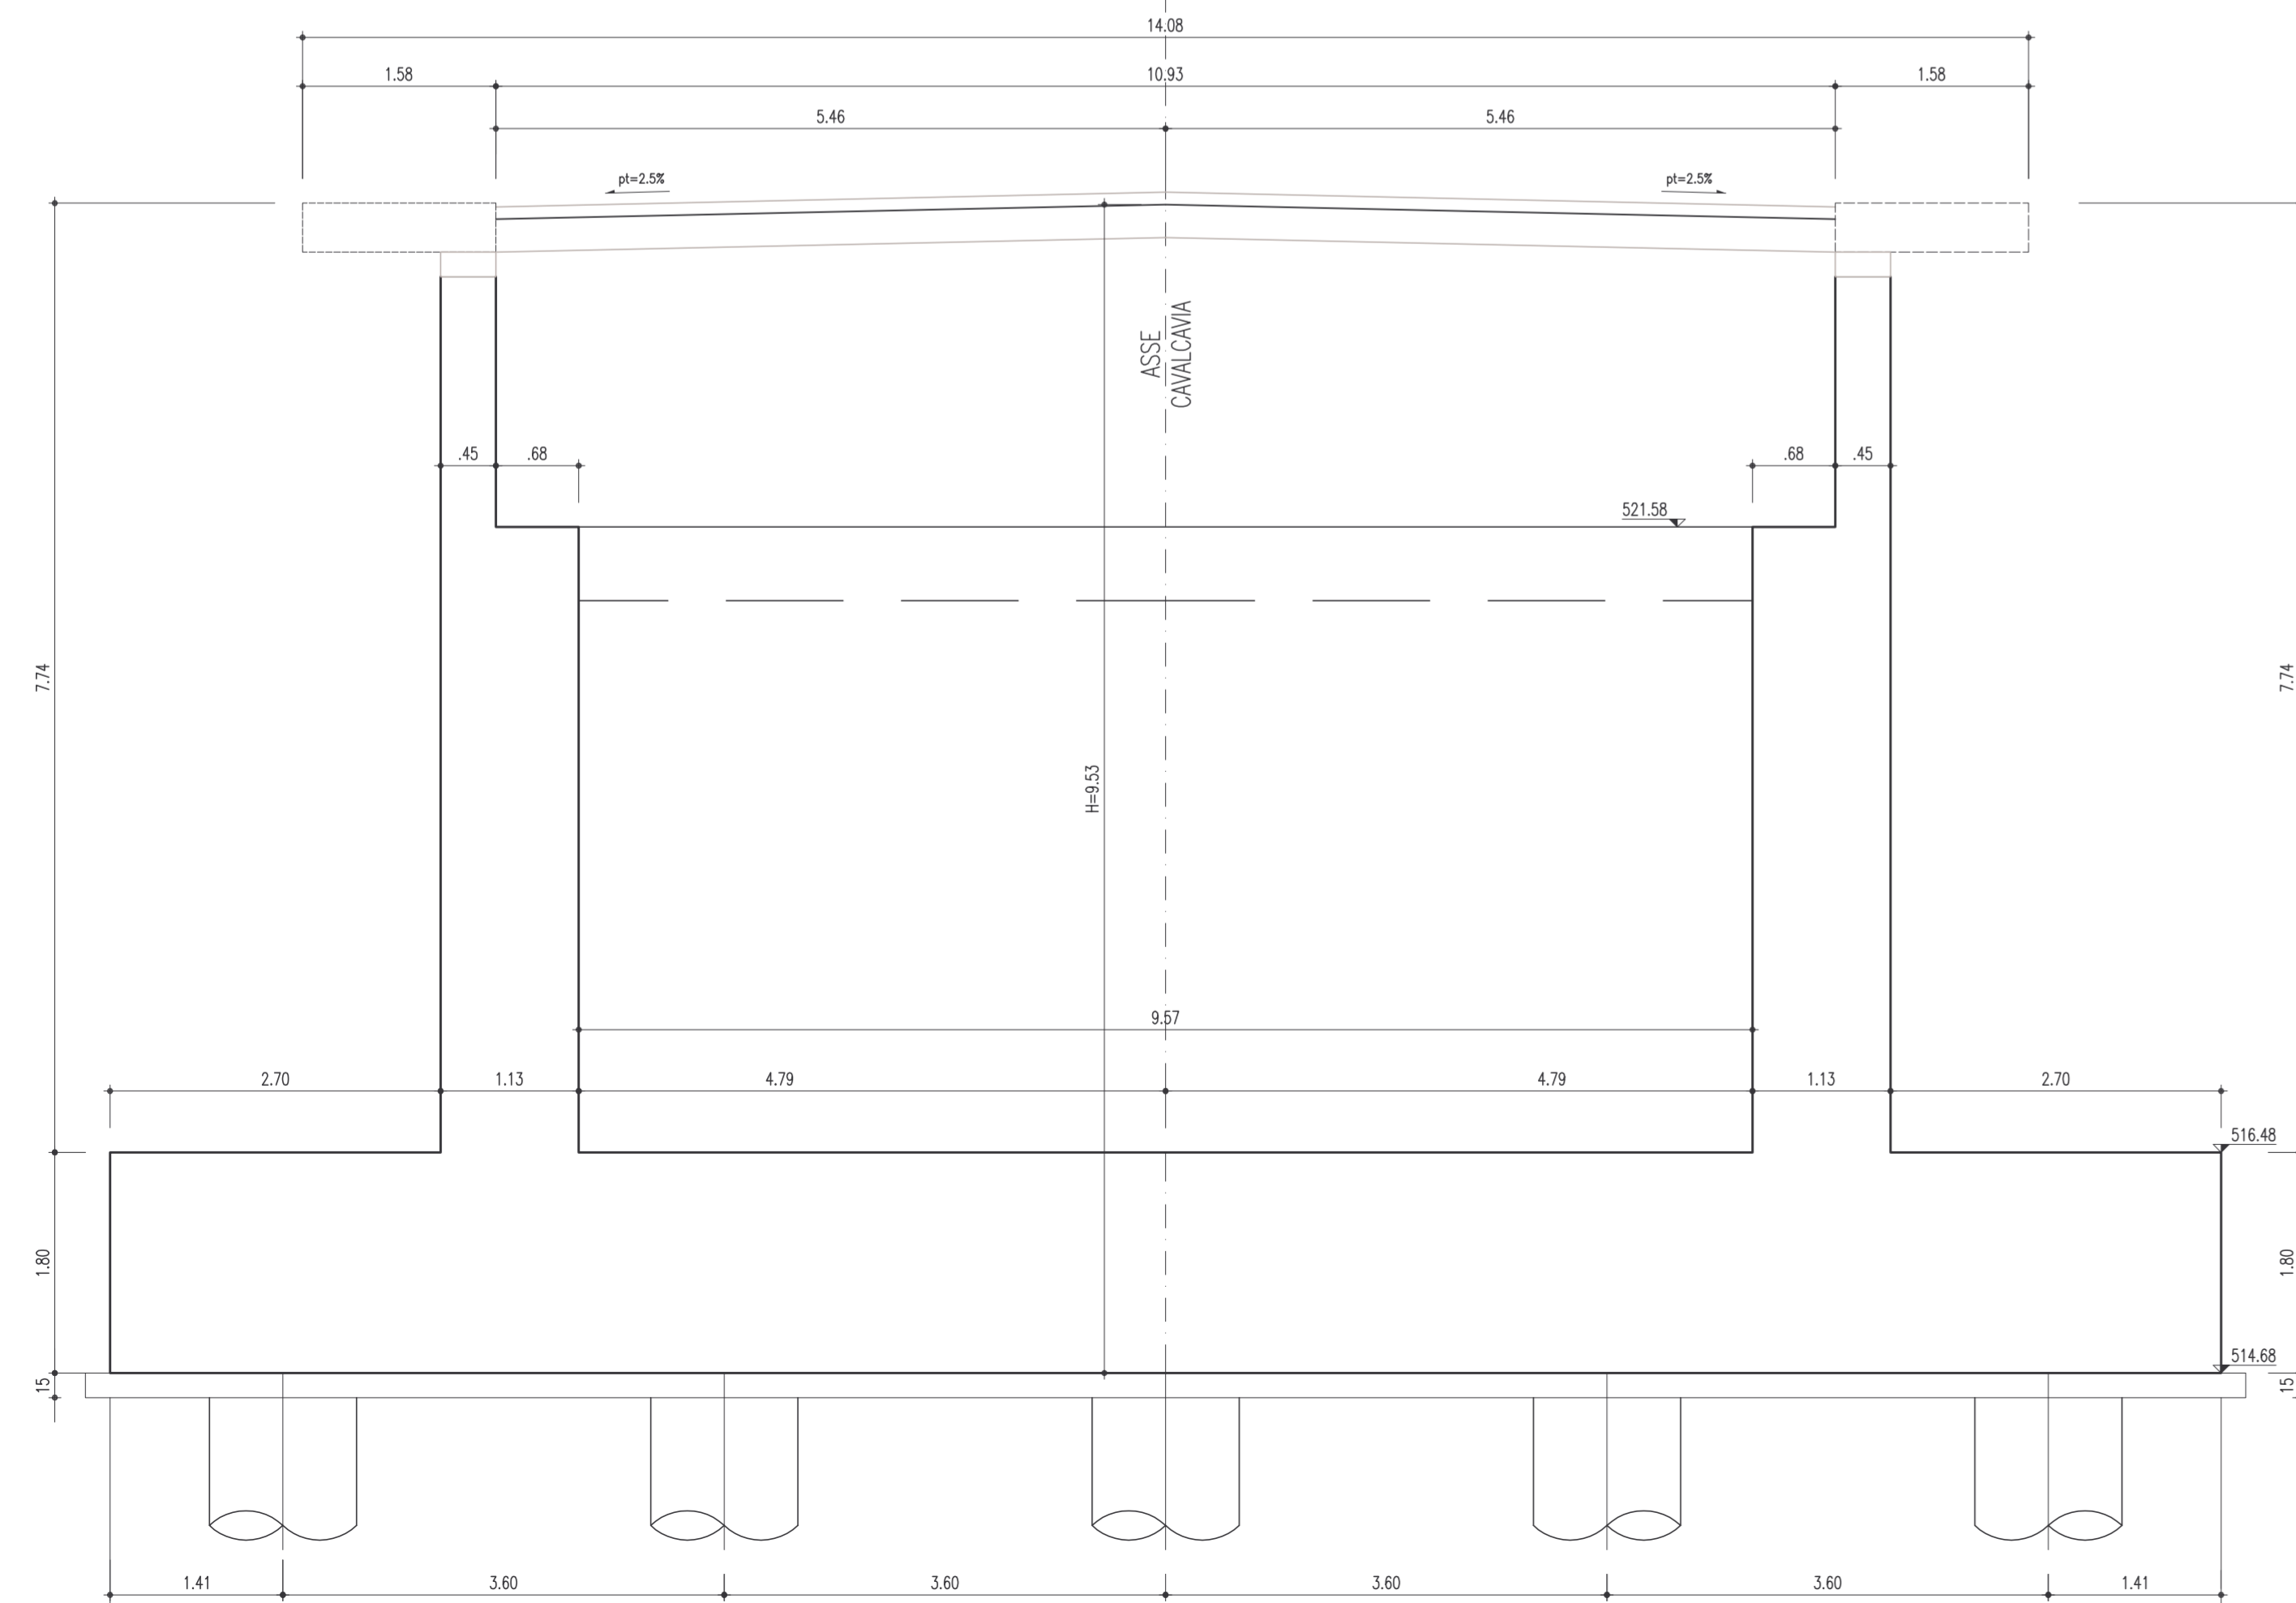

PARTICOLARE
TRANSIZIONE
SPALLA-RILEVATO

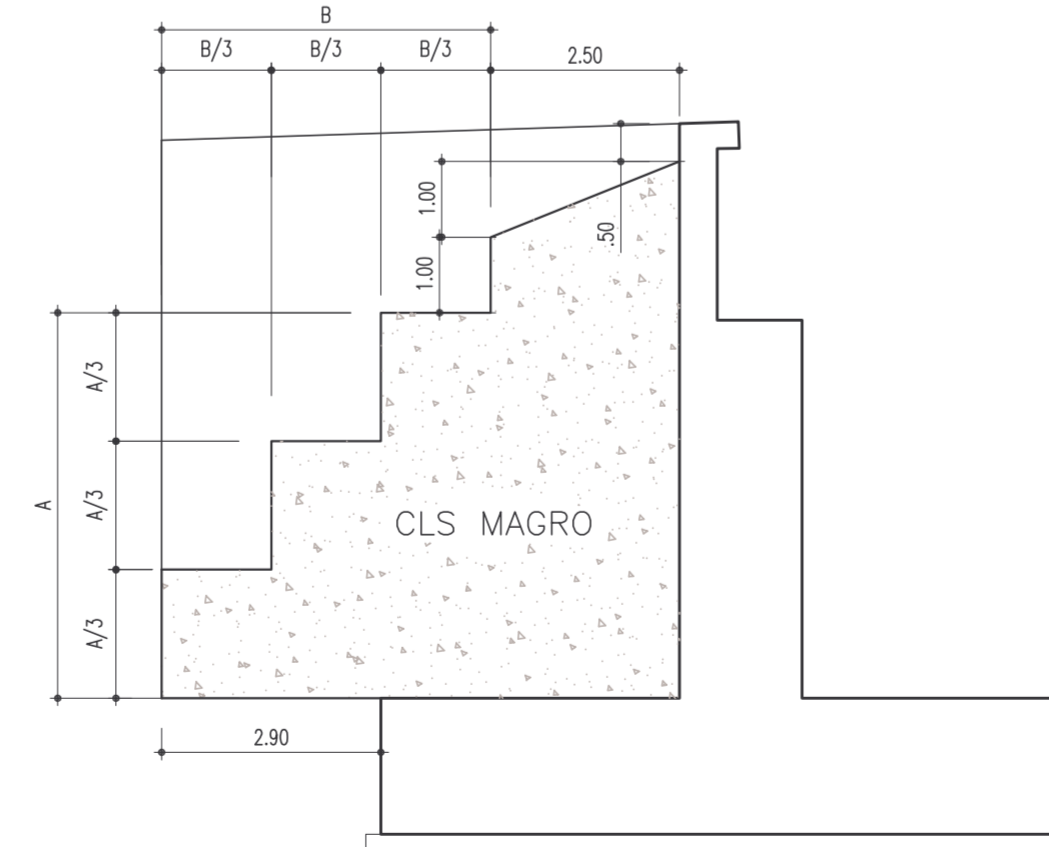

CORRIDOIO PLURIMODALE TIRRENICO-NORD EUROPA
ITINERARIO AGRIGENTO -CALTANISSETTA-A19
S.S. N° 640 "DI PORTO EMPEDOCLE"
AMMODERNAMENTO E ADEGUAMENTO ALLA CAT. B DEL D.M. 5.11.2001
Dal km 44+000 allo svincolo con l'A19

PROGETTO DEFINITIVO

GRUPPO DI PROGETTAZIONE
I RESPONSABILI DI PROGETTO
Dott. Ing. M. Raccosta
Ordine Ing. Verona n° A1665
Prof. Ing. A. Bevilacqua
Ordine Ing. Palermo n° 4058
Dott. Ing. M. Carino
Ordine Ing. Agrigento n° A828
Dott. Ing. N. Troccoli
Ordine Ing. Potenza n° 836
Dott. Ing. S. Esposito
Ordine Ing. Roma n° 20837

IL GEOLOGO
INTEGRAZIONE PRESTAZIONI
SPECIALISTICHE
Dott. Ing. M. Raccosta

VISTO: IL RESPONSABILE DEL PROCEDIMENTO
Dott. Ing. Massimiliano Fidenzi
VISTO: IL RESPONSABILE DEL SERVIZIO PROGETTAZIONE
Dott. Ing. Antonio Valente
DATA
PROTOCOLLO

OPERE D'ARTE SUGLI SVINCOLI
SVINCOLO SERRADIFALCO
CAVALCAVIA 1.1
CARPENTERIA SPALLA 1 TAV. 3 DI 3

CODICE PROGETTO
L0407B D 0501
NOME FILE
L0407B_D_0501_V01_CV01_STR_CP03_ADWG
REVISIONE
A
FOGLIO
03 di 03
SCALA:
1:50

REV.	DESCRIZIONE	DATA	VERIFICATO RESP. TECNICO	CONTROLLATO RESP. D'ITERARIO	APPROVATO RESP. DI SETTORE
D					
C					
B					
A	EMISSIONE		G. Fusani	F. Arcidi	C. Merro