



PROFILO LONGITUDINALE
SCALA 1:100

BY-PASS DI ESODO n°5
PROGR. 43+926.24 (B.P.)
PROGR. 43+926.65 (B.D.)

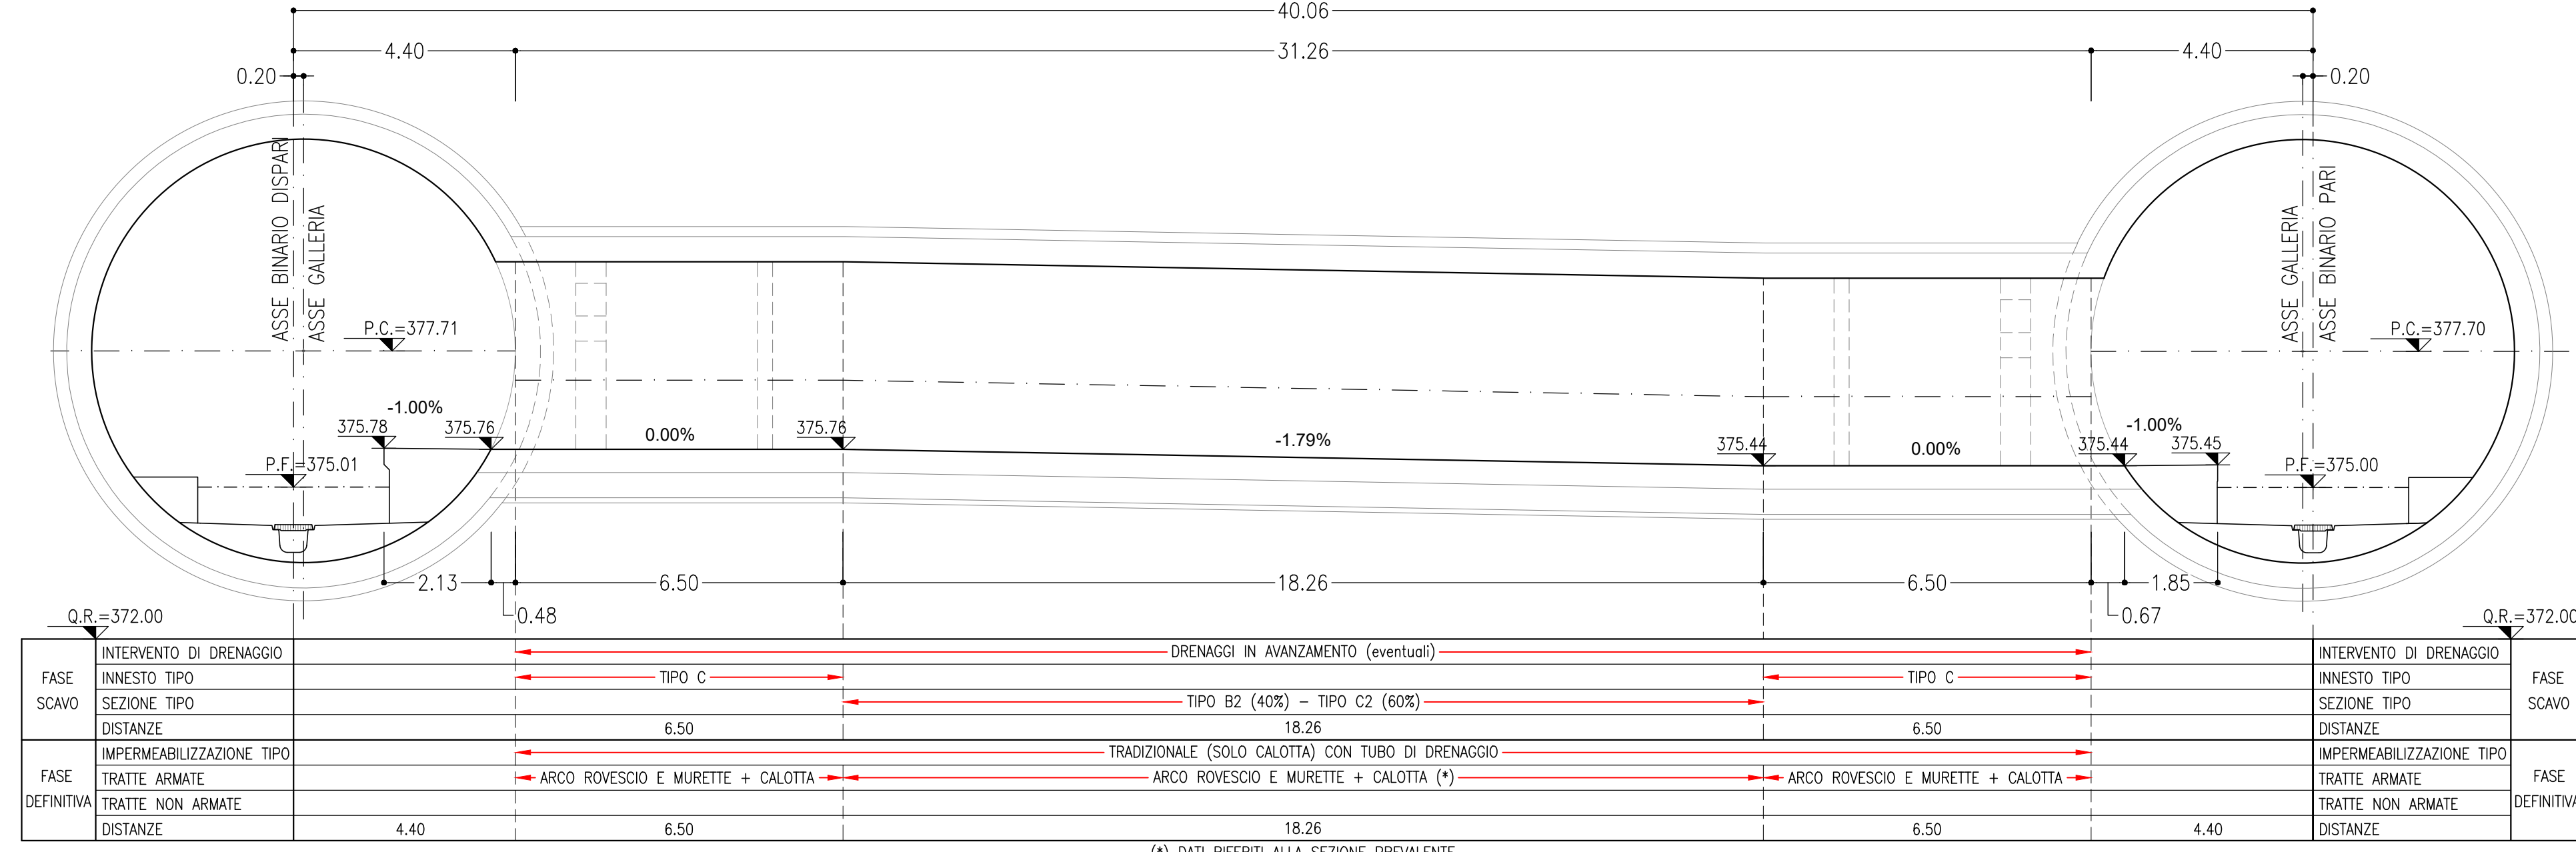


PIANTA
SCALA 1:100

BY-PASS DI ESODO n°5
PROGR. 43+926.24 (B.P.)
PROGR. 43+926.65 (B.D.)

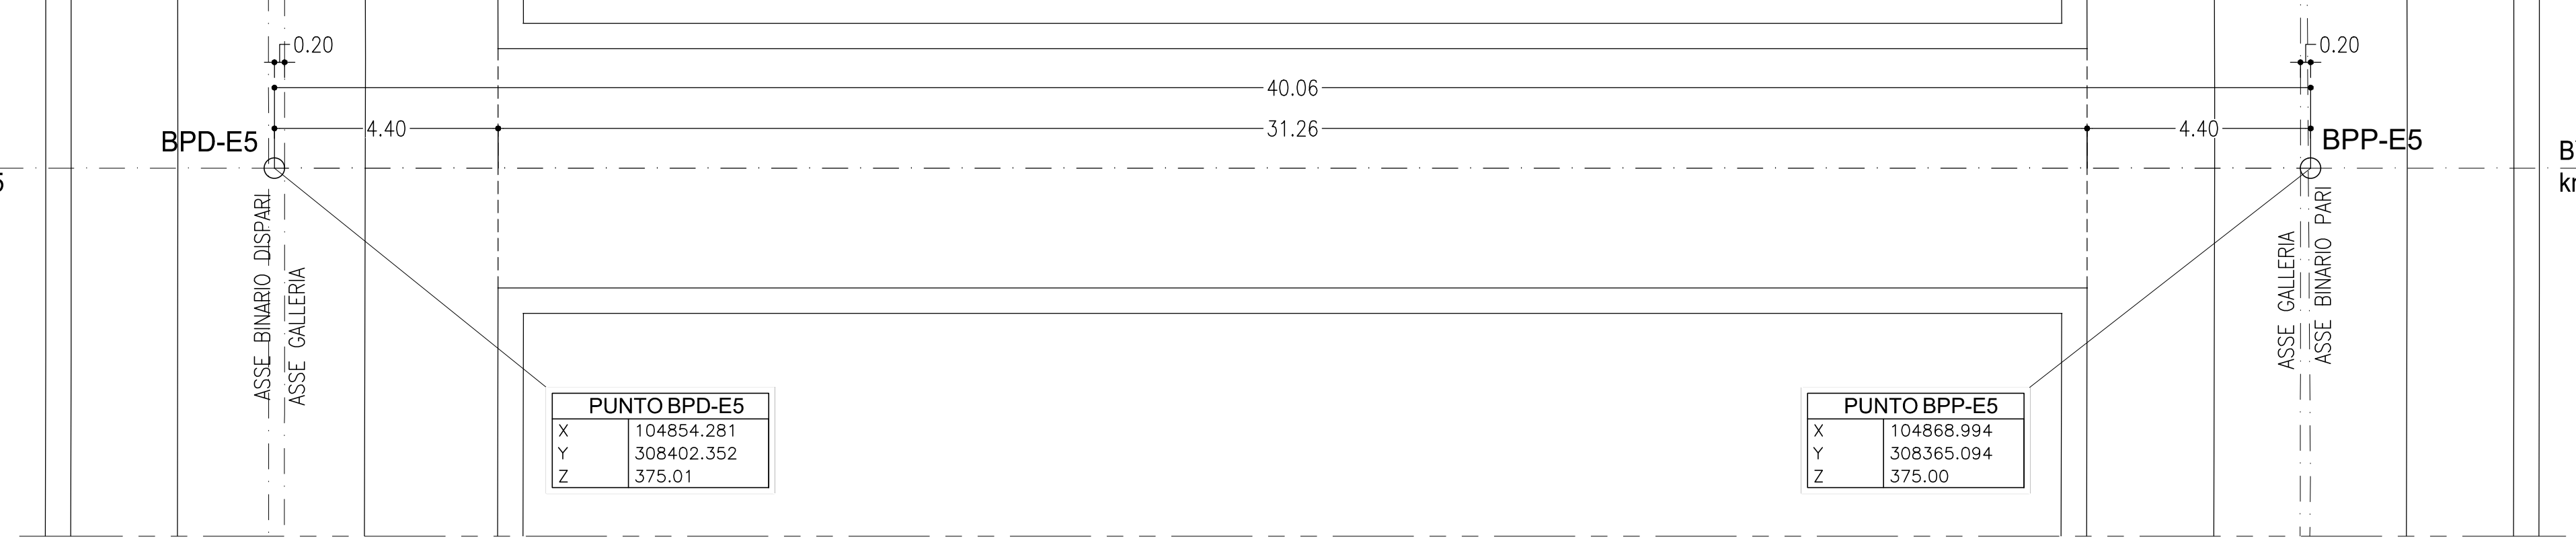


PROFILO LONGITUDINALE
SCALA 1:100

BY-PASS DI ESODO n°6
PROGR. 44+426.24 (B.P.)
PROGR. 44+420.65 (B.D.)

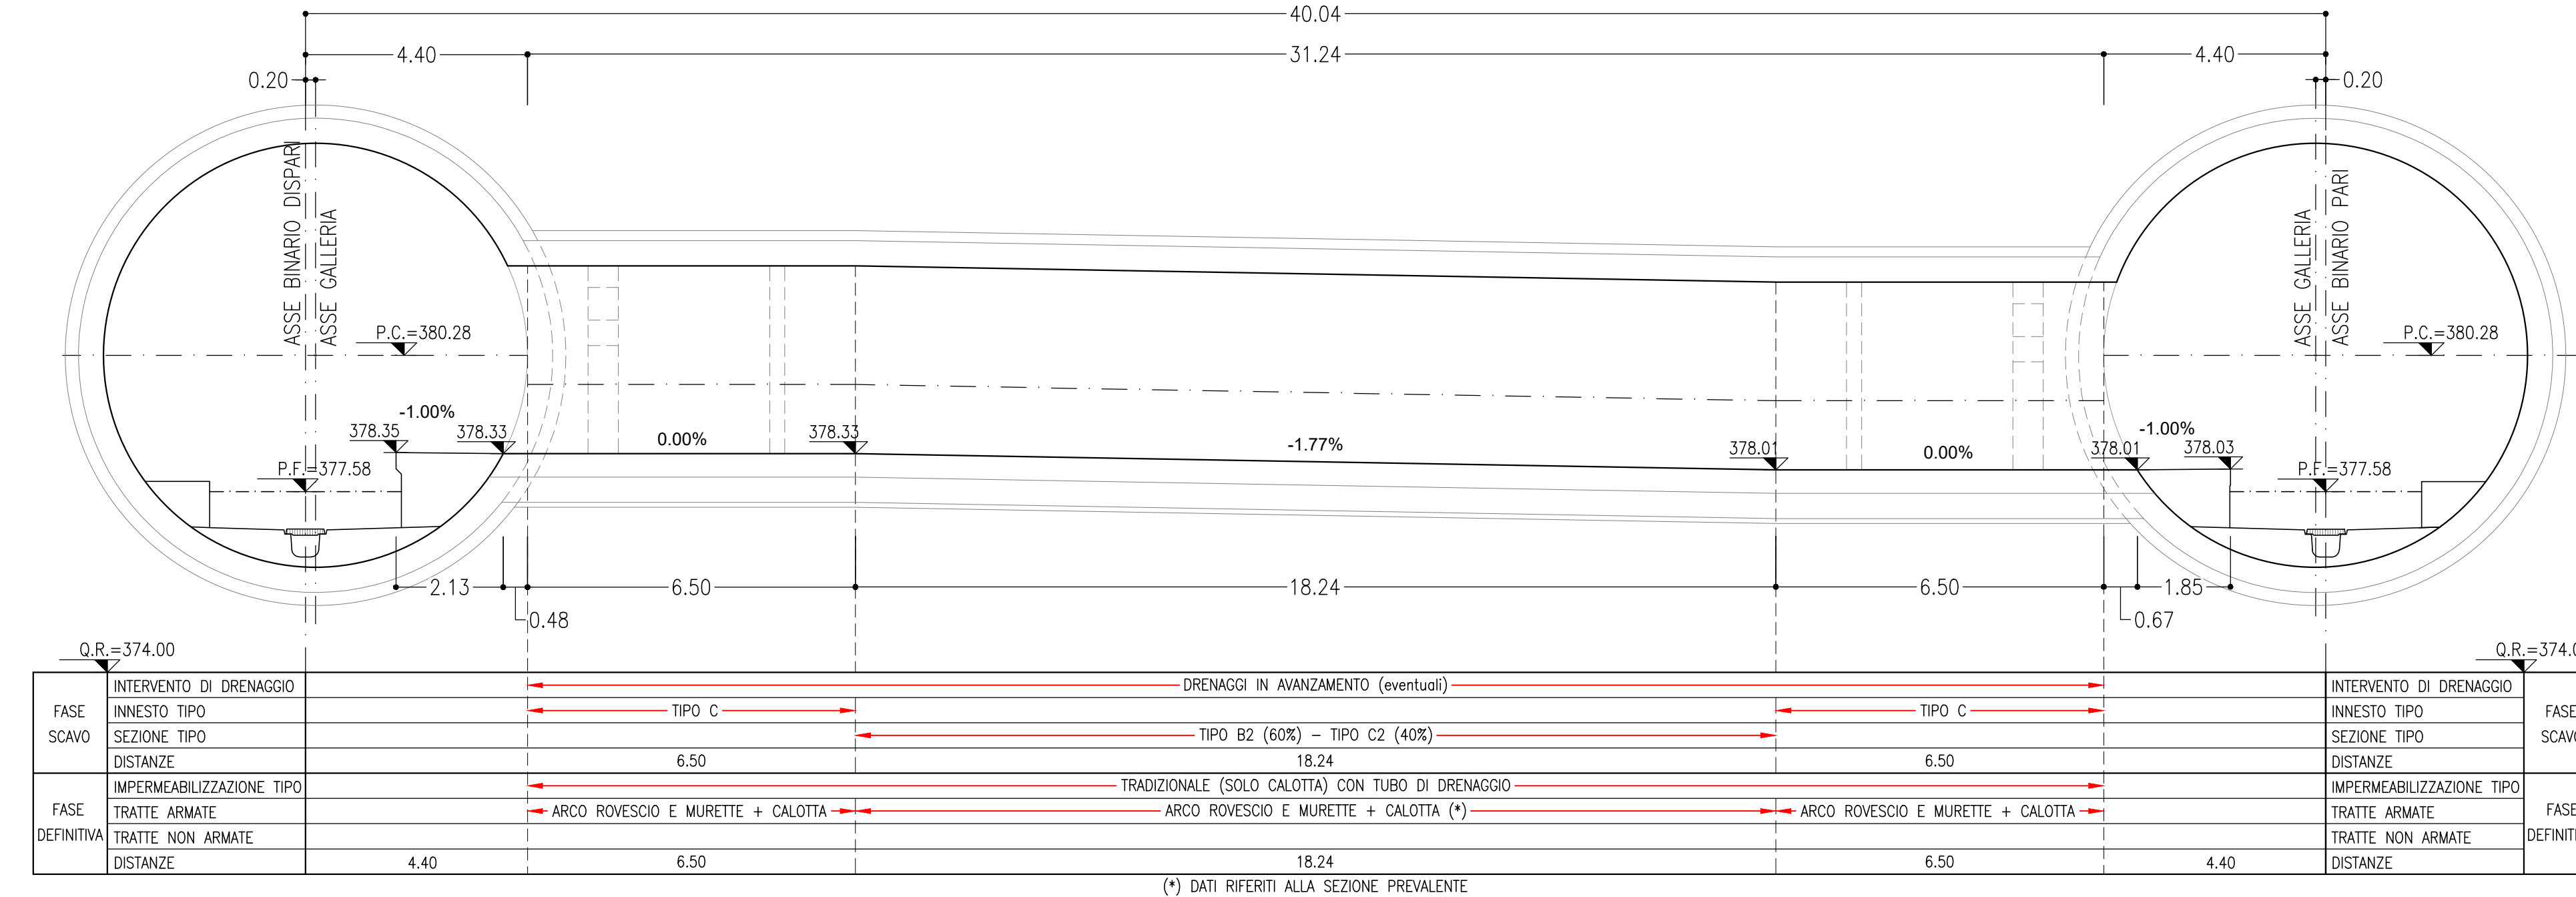


PIANTA
SCALA 1:100

BY-PASS DI ESODO n°6
PROGR. 44+426.24 (B.P.)
PROGR. 44+420.65 (B.D.)

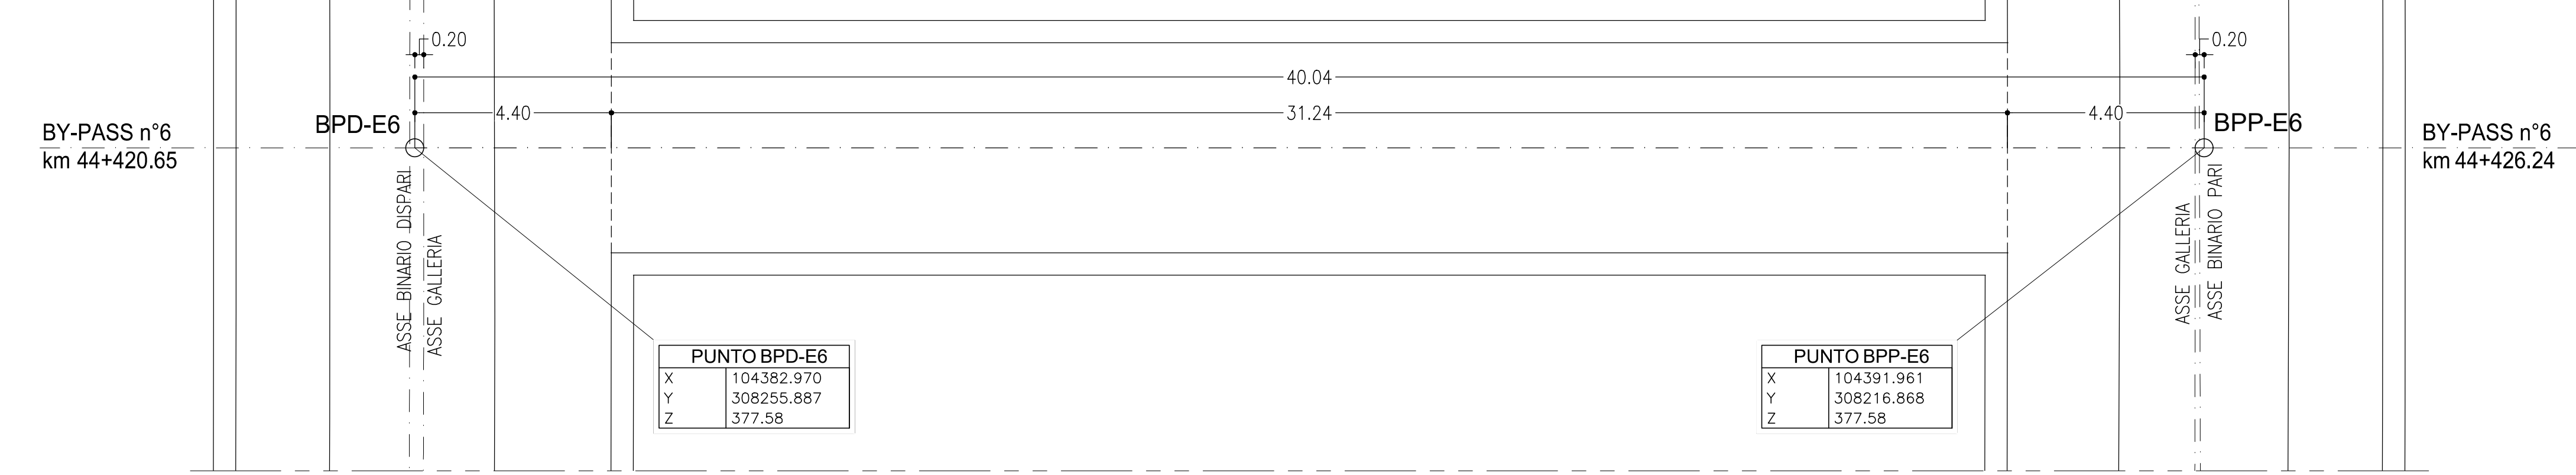


PROFILO LONGITUDINALE
SCALA 1:100

BY-PASS DI ESODO n°8
PROGR. 45+426.24 (B.P.)
PROGR. 45+408.67 (B.D.)

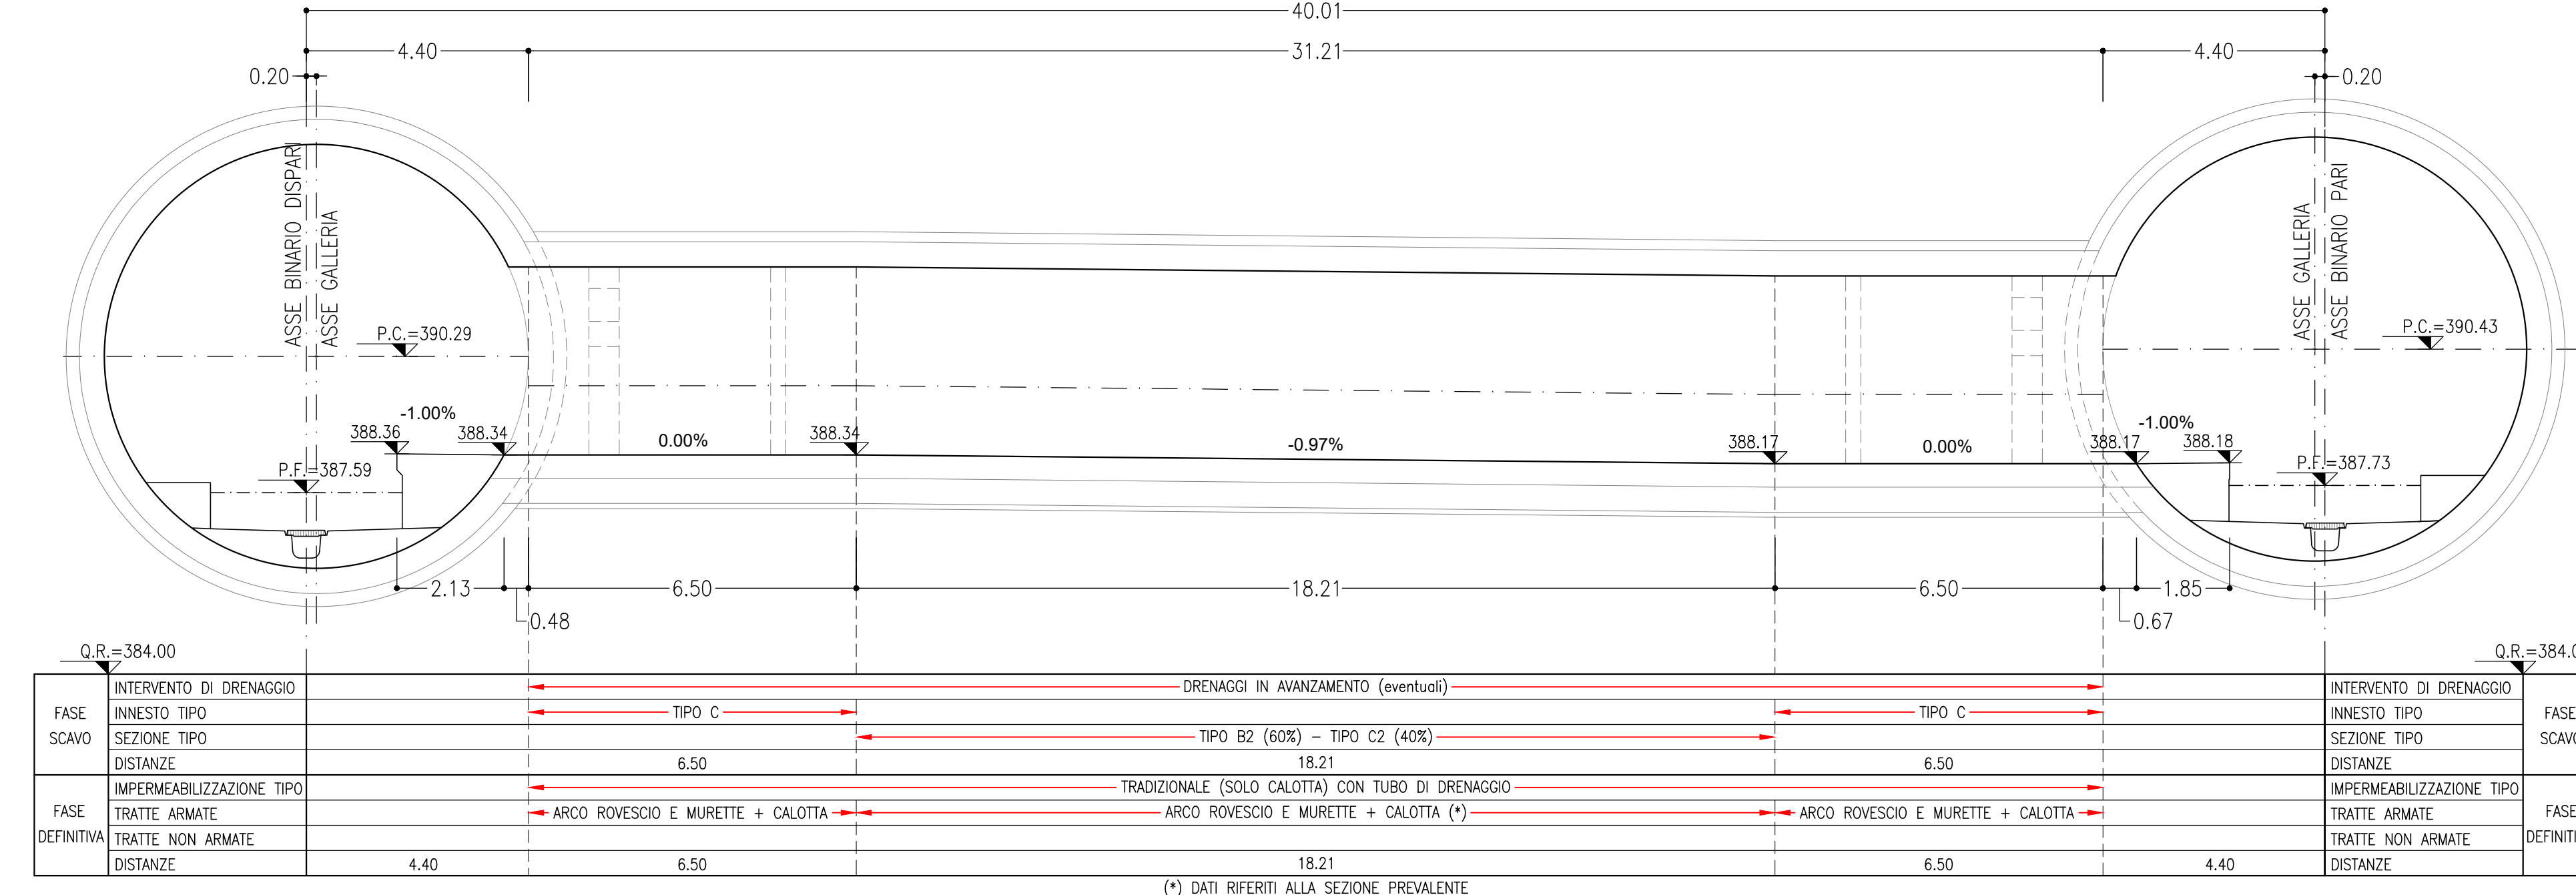


PIANTA
SCALA 1:100

BY-PASS DI ESODO n°8
PROGR. 45+426.24 (B.P.)
PROGR. 45+408.67 (B.D.)

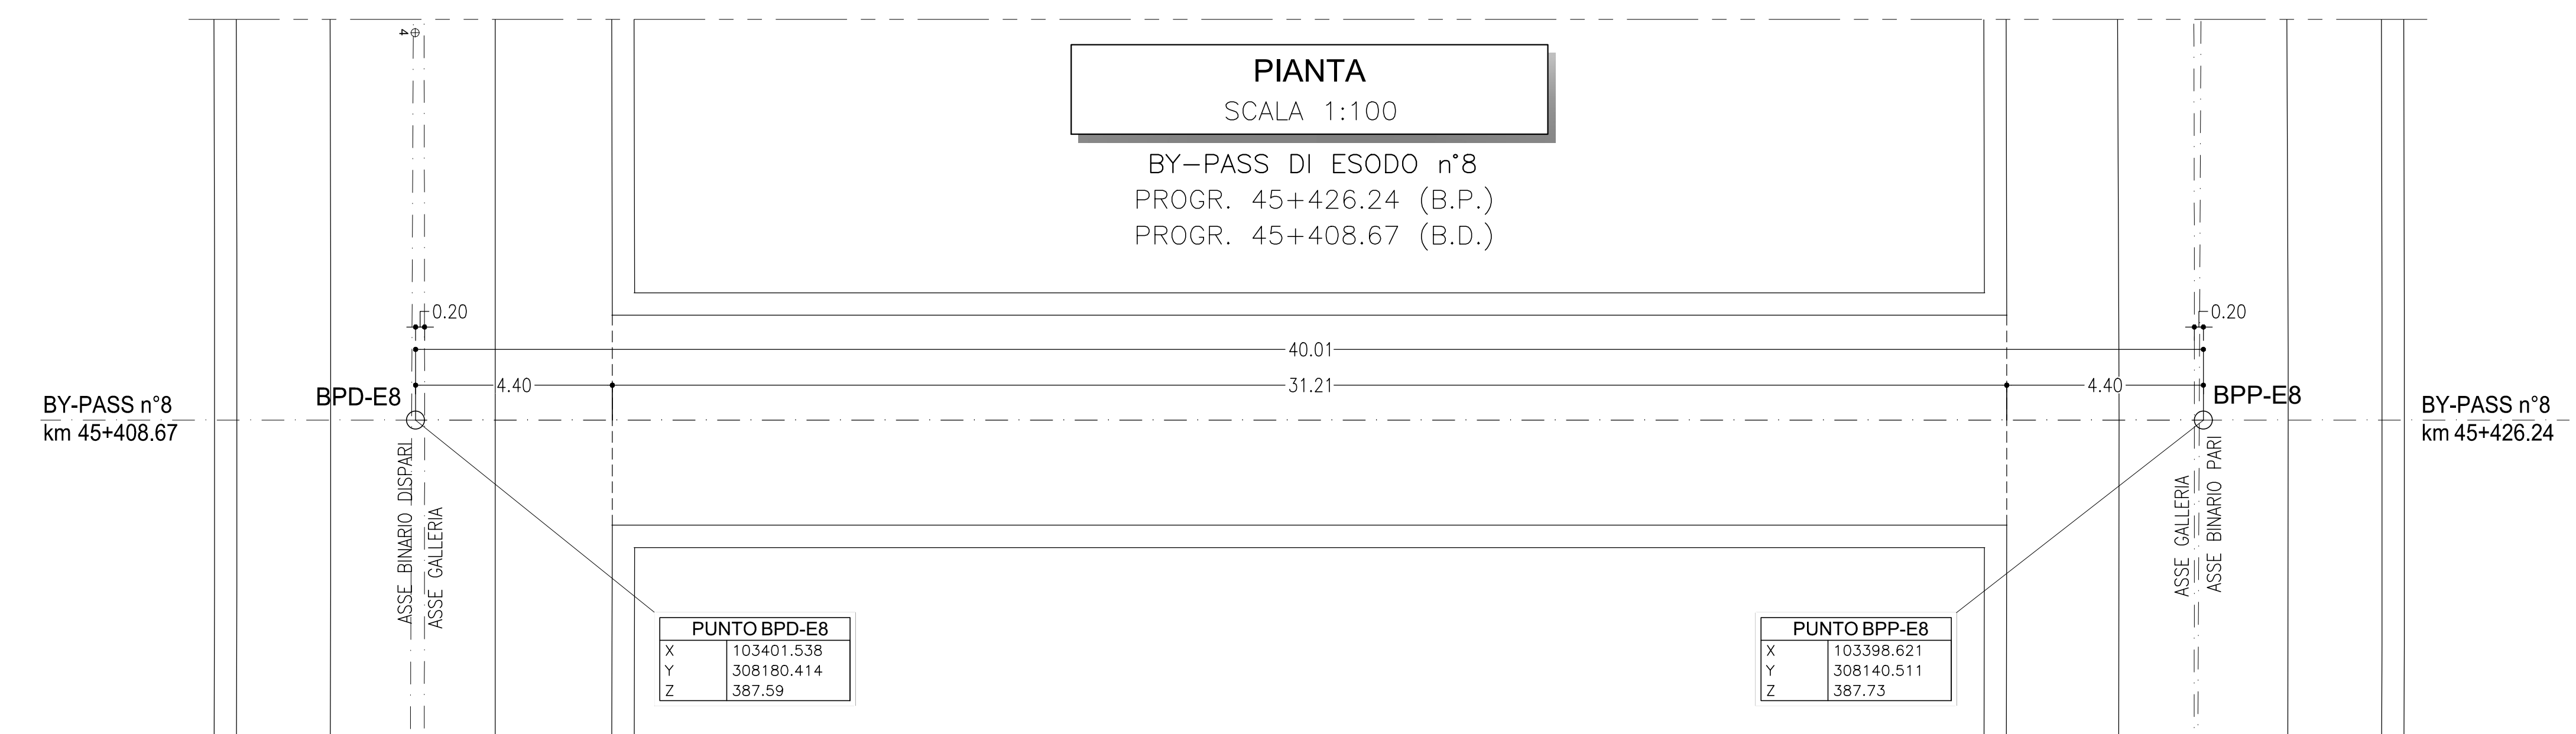


PROFILO LONGITUDINALE
SCALA 1:100

BY-PASS DI ESODO n°7
PROGR. 44+926.24 (B.P.)
PROGR. 44+914.66 (B.D.)

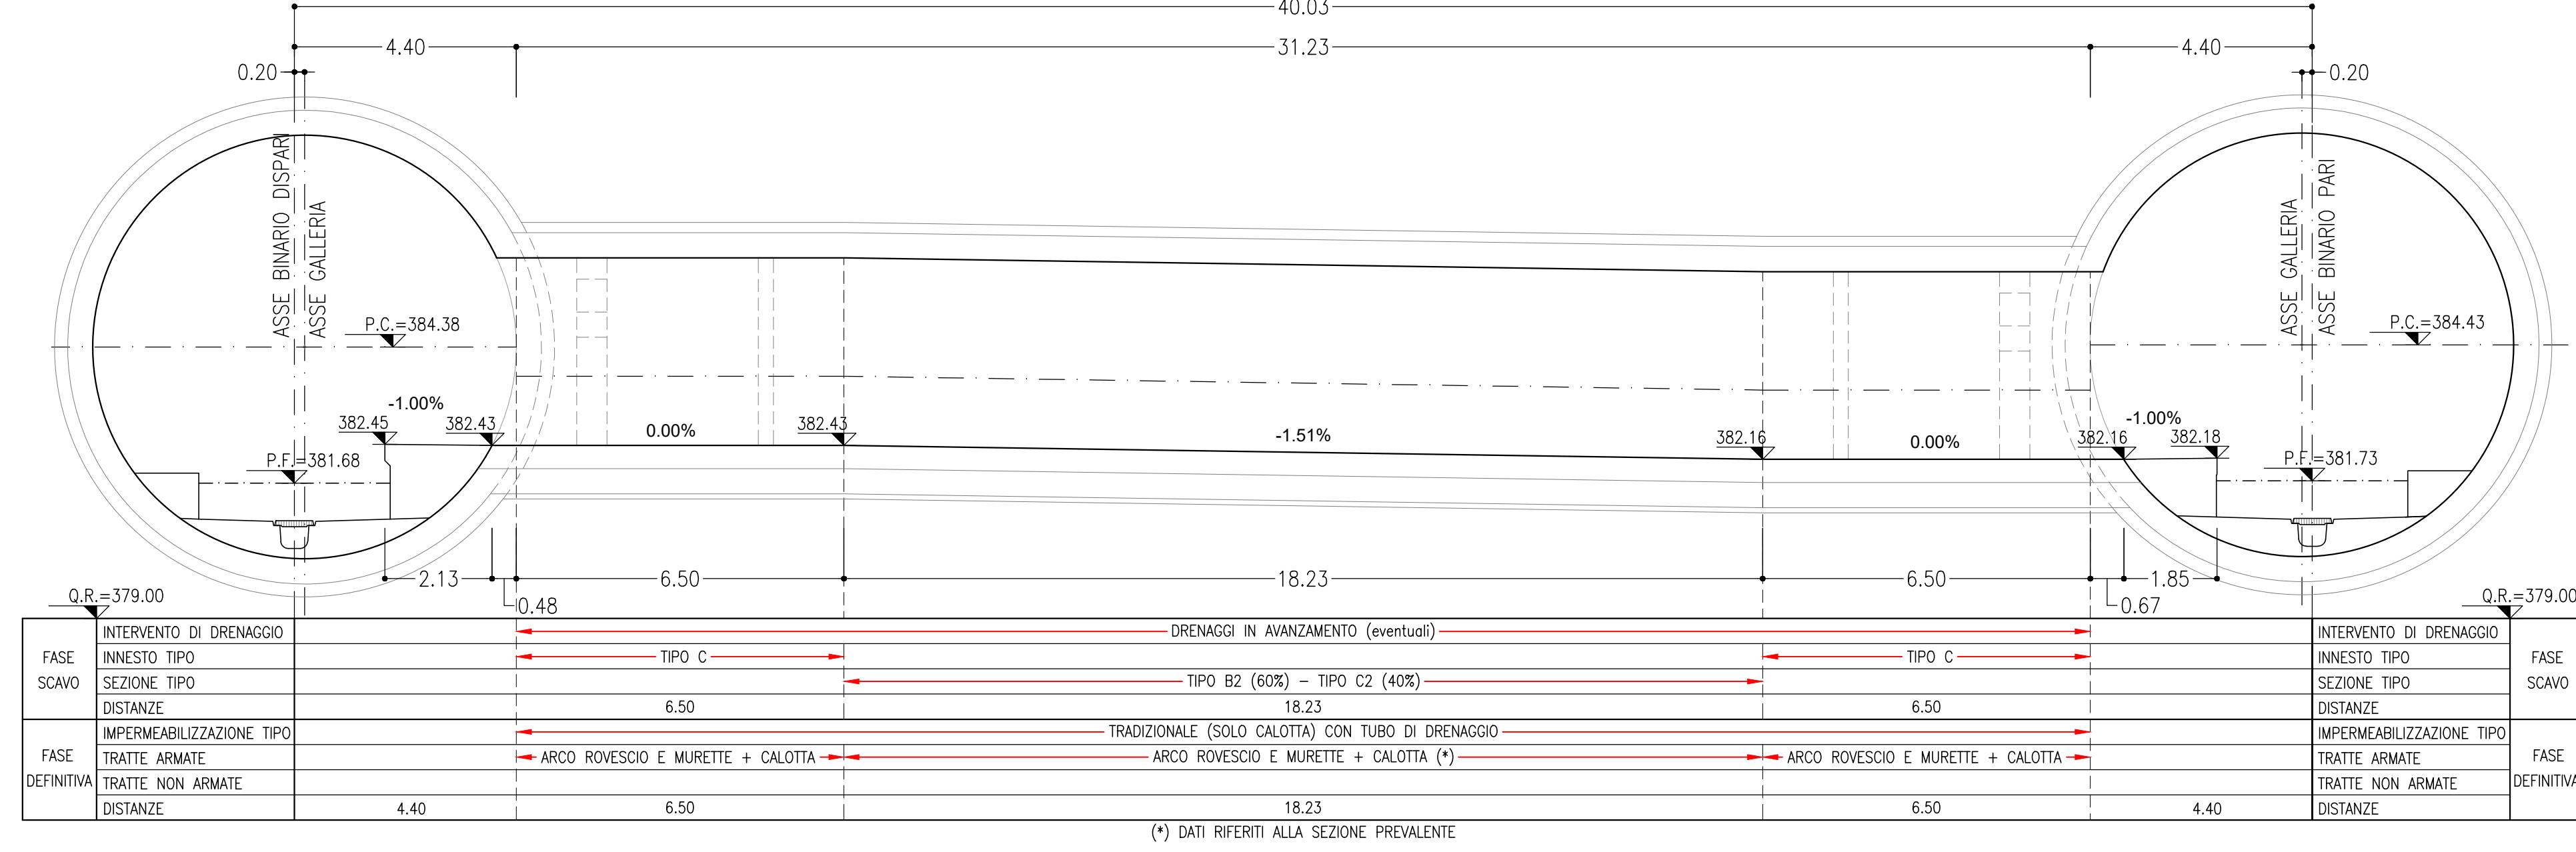


PIANTA
SCALA 1:100

BY-PASS DI ESODO n°7
PROGR. 44+926.24 (B.P.)
PROGR. 44+914.66 (B.D.)

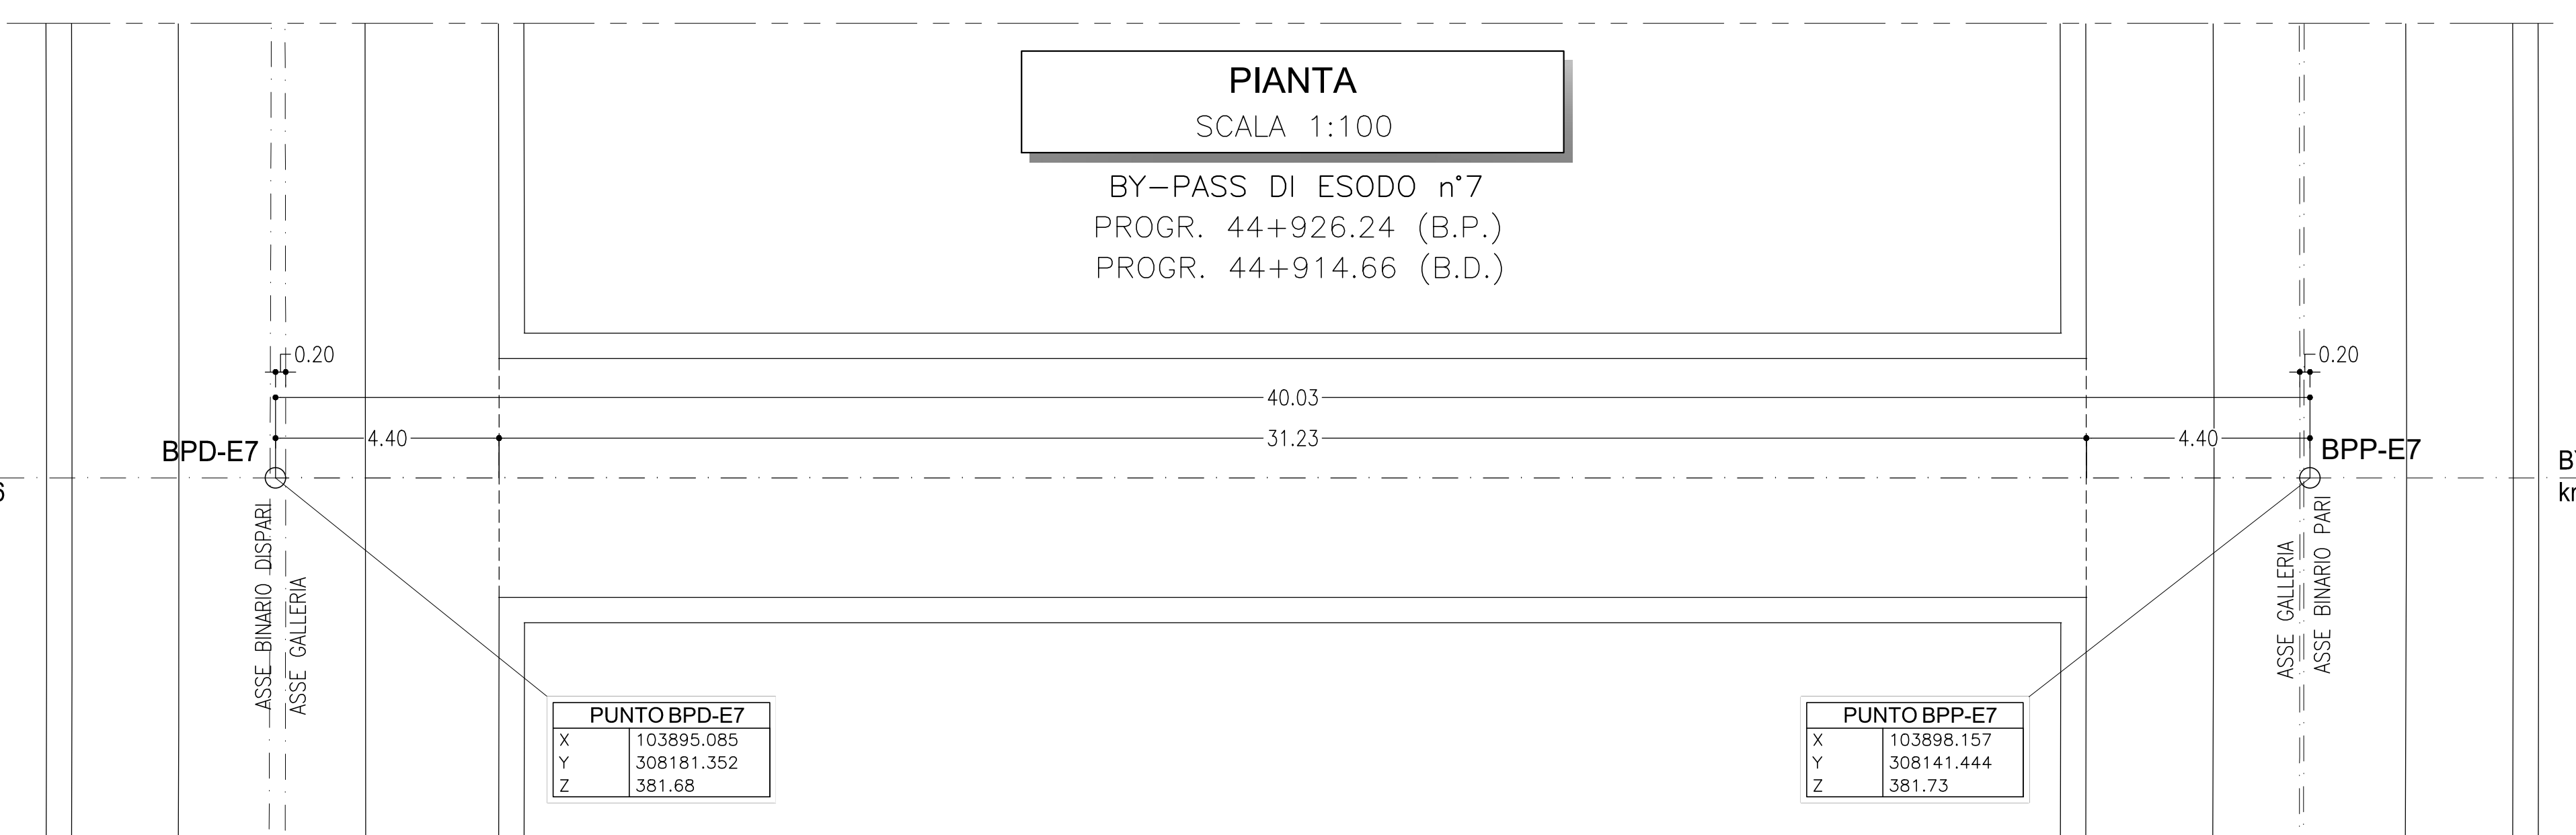

KEY-PLAN

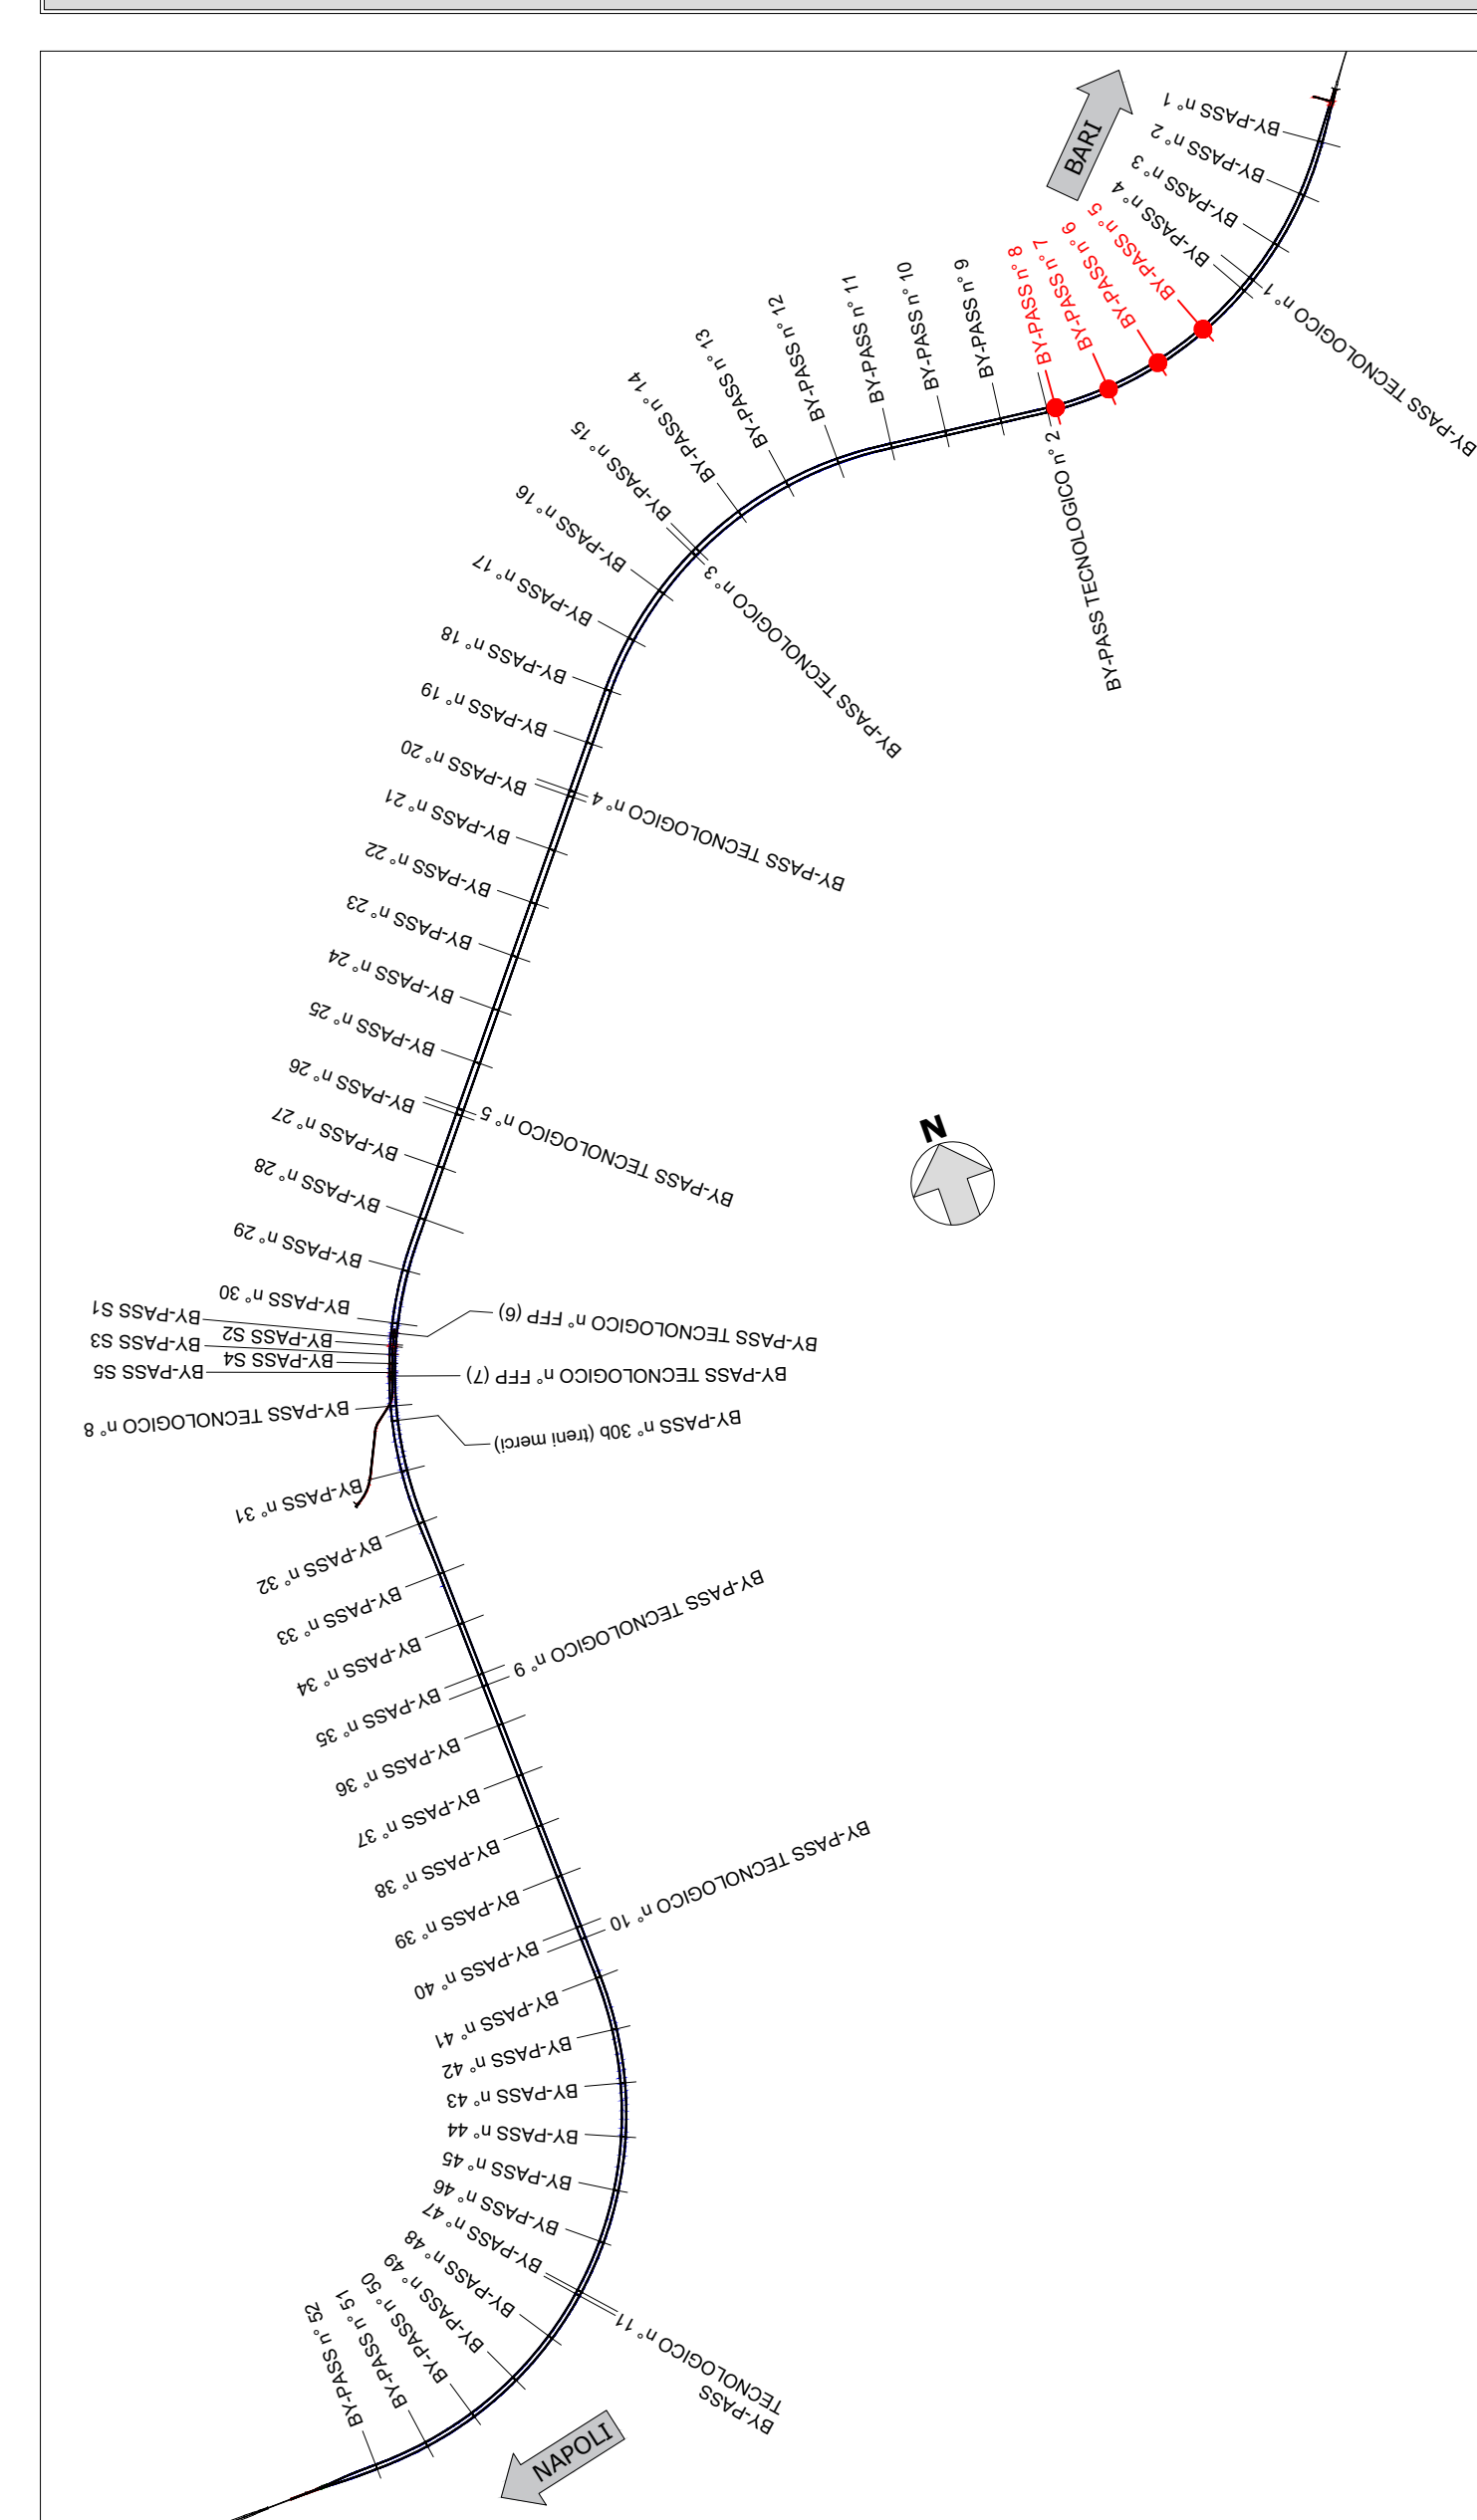

LEGENDA

P.C. = PIANO DEI CENTRI
Q.P. = QUOTA DI PROGETTO
P.S. = PIANO DI SCAVO

NOTE GENERALI

- EVENTUALI DIFFERENZE TRA LE MISURE TOTALI E LE SOMMATORIE DELLE MISURE PARZIALI SONO DOVUTE AGLI ARROTONDAMENTI AUTOMATICI DI AUTOCAD
- PER LE CARATTERISTICHE DEI MATERIALI E NOTE DI CARATTERE GENERALE SI RIMANDA ALL'ELABORATO IF3A02Z2FABY0100000001
- PER LE TRATTE DI APPLICAZIONE DELLE SEZIONI TIPO SI RIMANDA AGLI ELABORATI DI PROFILO GEOTENICO

0 1 5m
Scala 1:100

COMMITTENTE: **RFI**
DIREZIONE LAVORI: **ITALFERR**

APPALTATORE: **HIRPINIA - ORSARA AV**

PROGETTAZIONE: **ROCK SOUL**

PROGETTO ESECUTIVO
ITINERARIO NAPOLI - BARI
RADDOPPIO TRATTA APICE - ORSARA
IL LOTTO FUNZIONALE HIRPINIA - ORSARA
BY01-BY-PASS
BY-PASS ESODO - LINEA
ELABORATI GENERALI
Planimetrie e profili di tracciamento - By pass esodo Tav. 2/14

| Rev. | Descrizione | Autore | Data | Verificato | Data | Approvato | Data | Autore | Data |
|------|--------------------------------|-----------|------------|------------|------------|-----------|------------|--------|------|
| A | C 180 - Creazione Trigg | M. Aguzzo | 08/05/2022 | A. Zinardi | 08/05/2022 | M. Gatti | 08/05/2022 | | |
| B | C 181 - A note di approvazione | M. Aguzzo | 08/05/2022 | A. Zinardi | 08/05/2022 | M. Gatti | 08/05/2022 | | |

File: IF3A02Z2FABY0100002B.dwg