



PROFILO LONGITUDINALE
SCALA 1:100

BY-PASS DI ESODO n°9
PROGR. 45+926.24 (B.P.)
PROGR. 45+907.08 (B.D.)

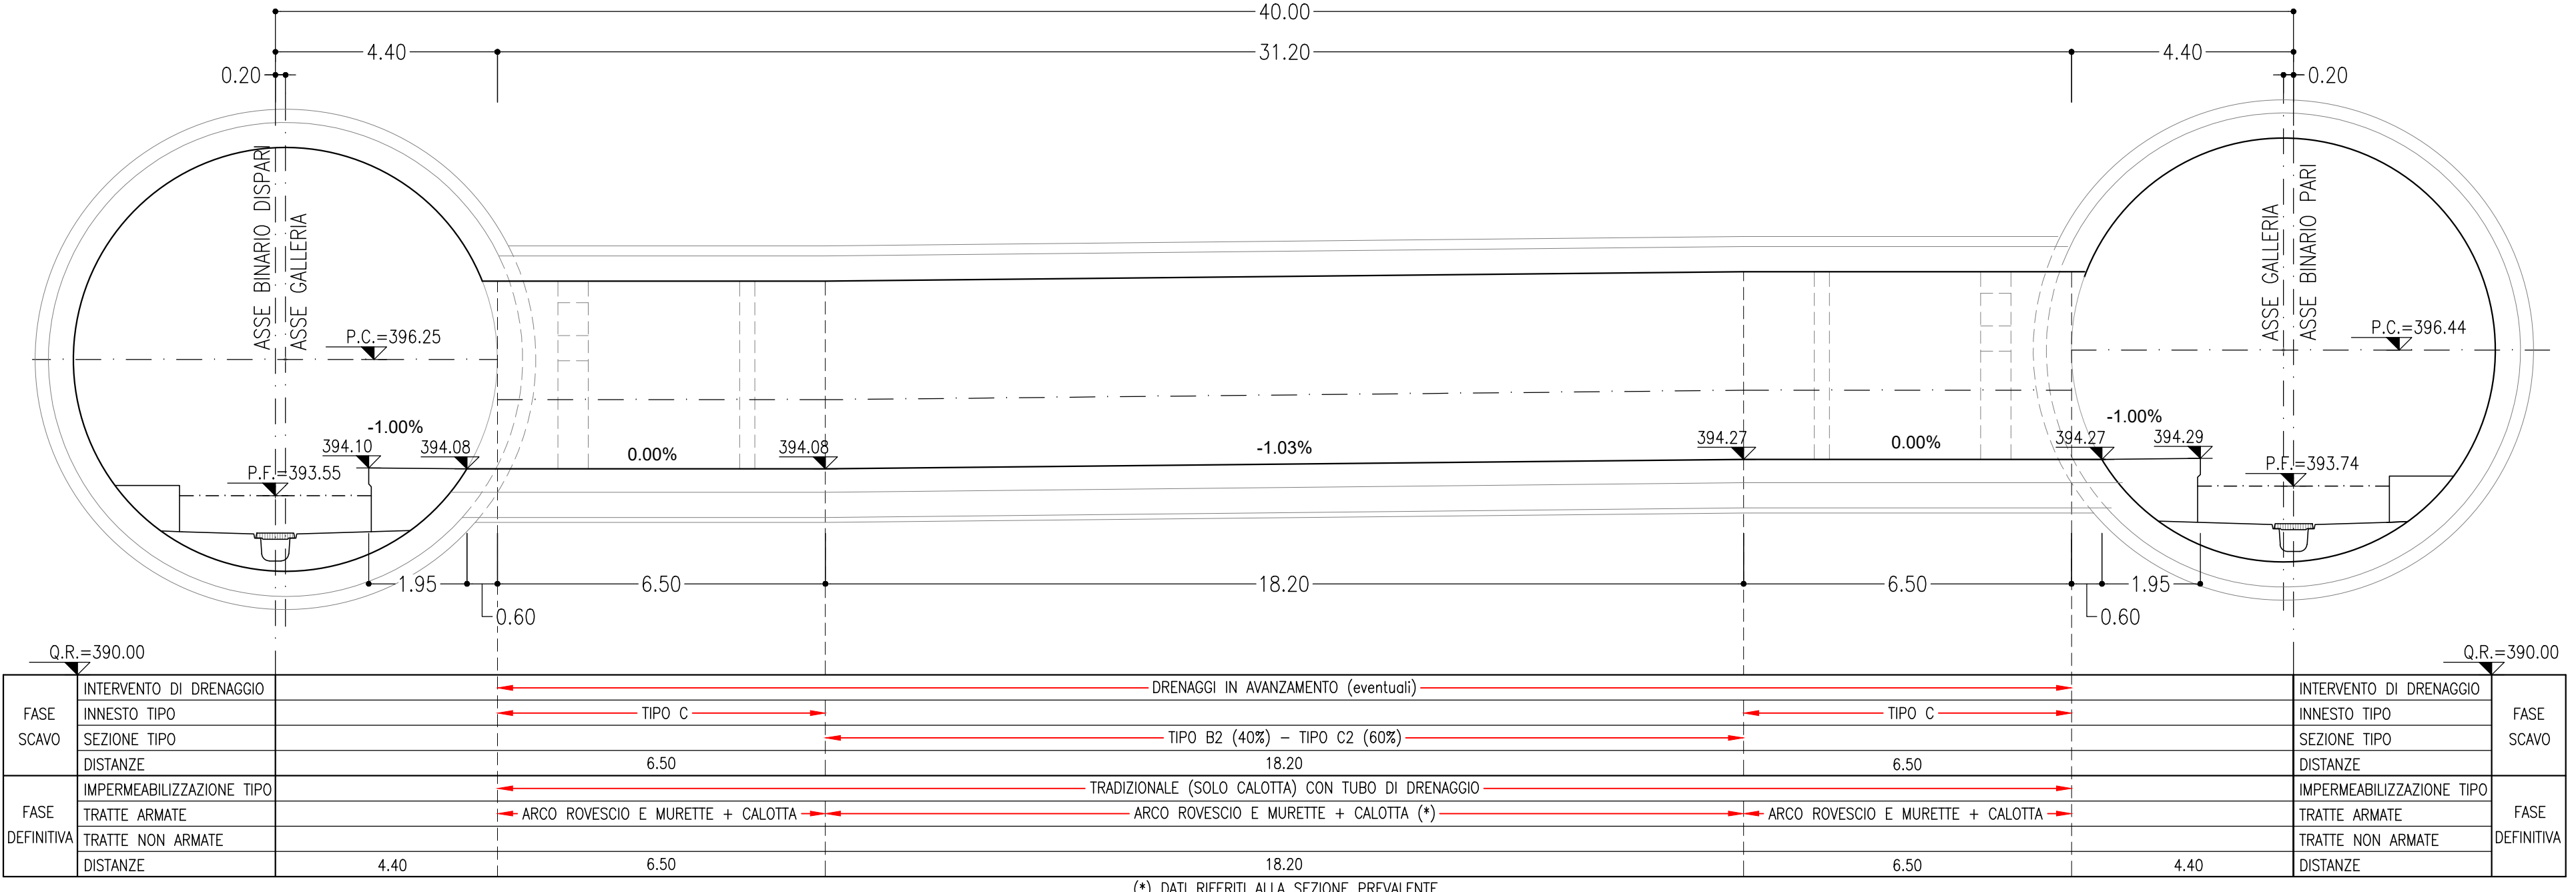


PIANTA
SCALA 1:100

BY-PASS DI ESODO n°9
PROGR. 45+926.24 (B.P.)
PROGR. 45+907.08 (B.D.)

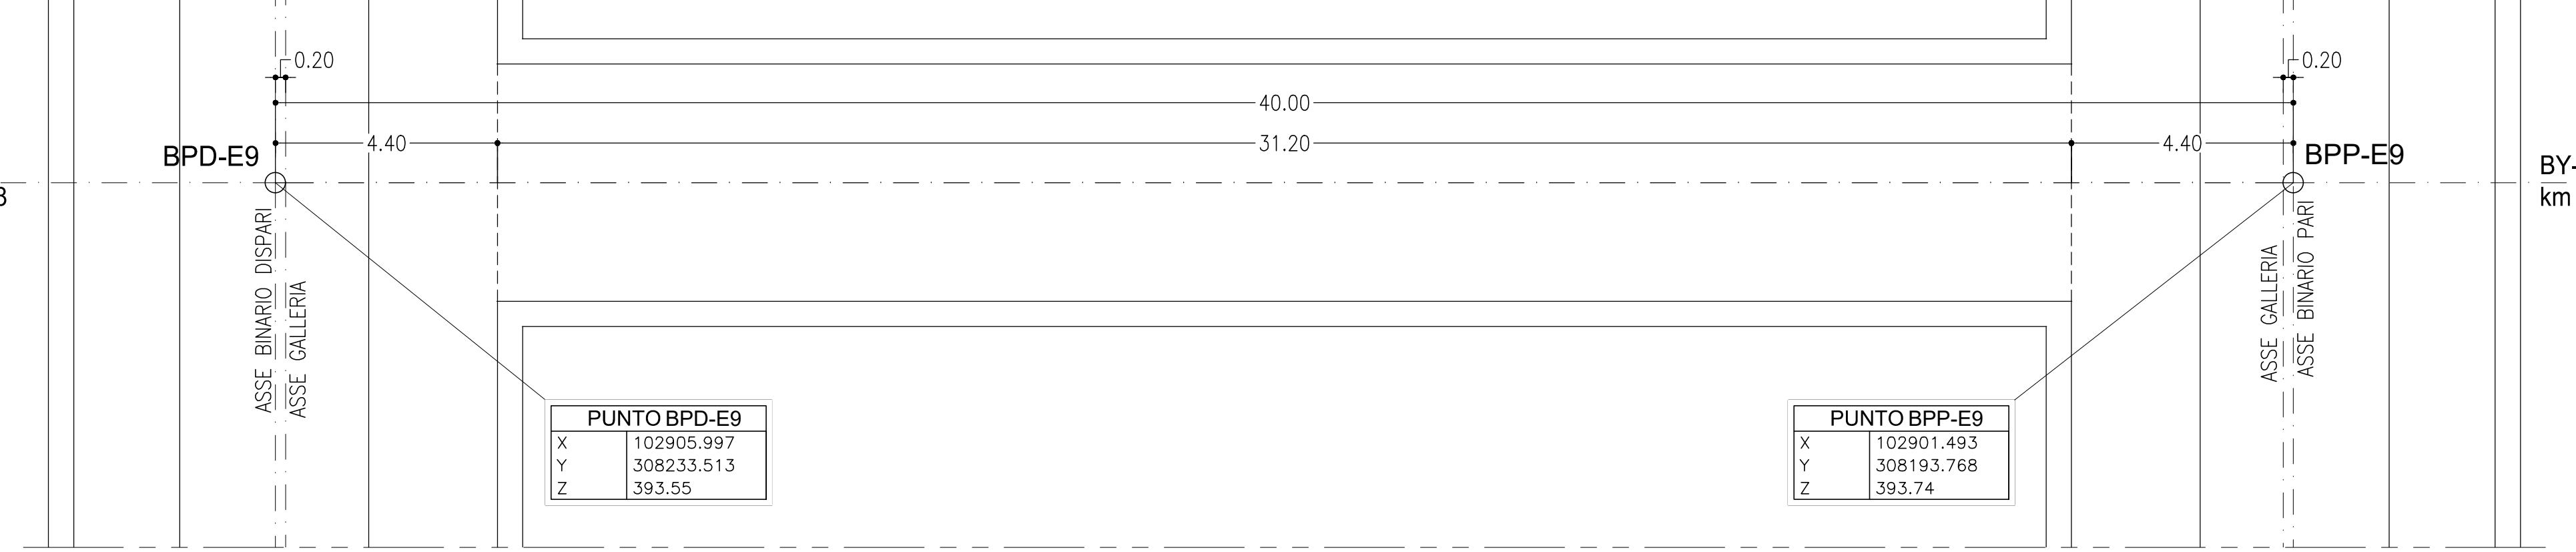


PROFILO LONGITUDINALE
SCALA 1:100

BY-PASS DI ESODO n°10
PROGR. 46+426.24 (B.P.)
PROGR. 46+407.08 (B.D.)

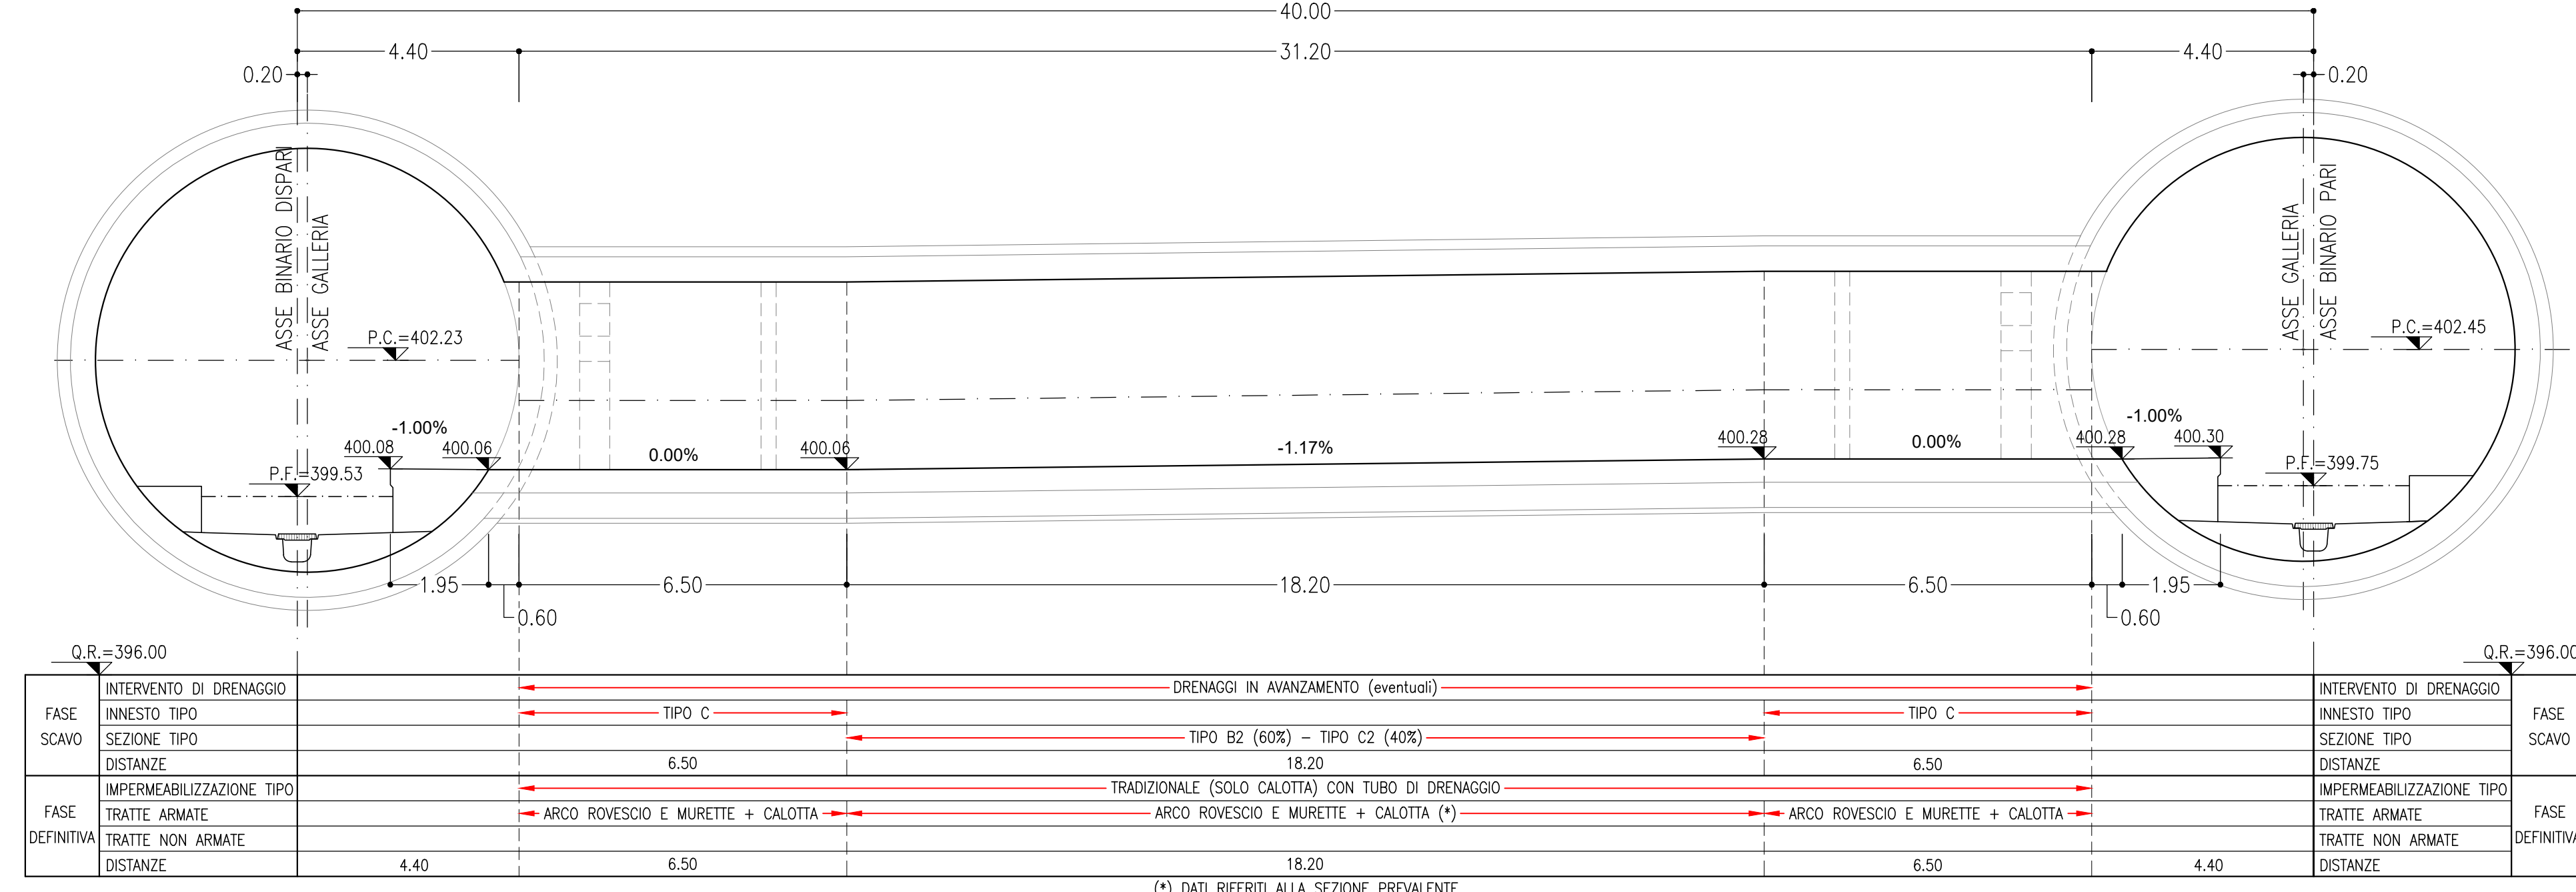


PIANTA
SCALA 1:100

BY-PASS DI ESODO n°10
PROGR. 46+426.24 (B.P.)
PROGR. 46+407.08 (B.D.)

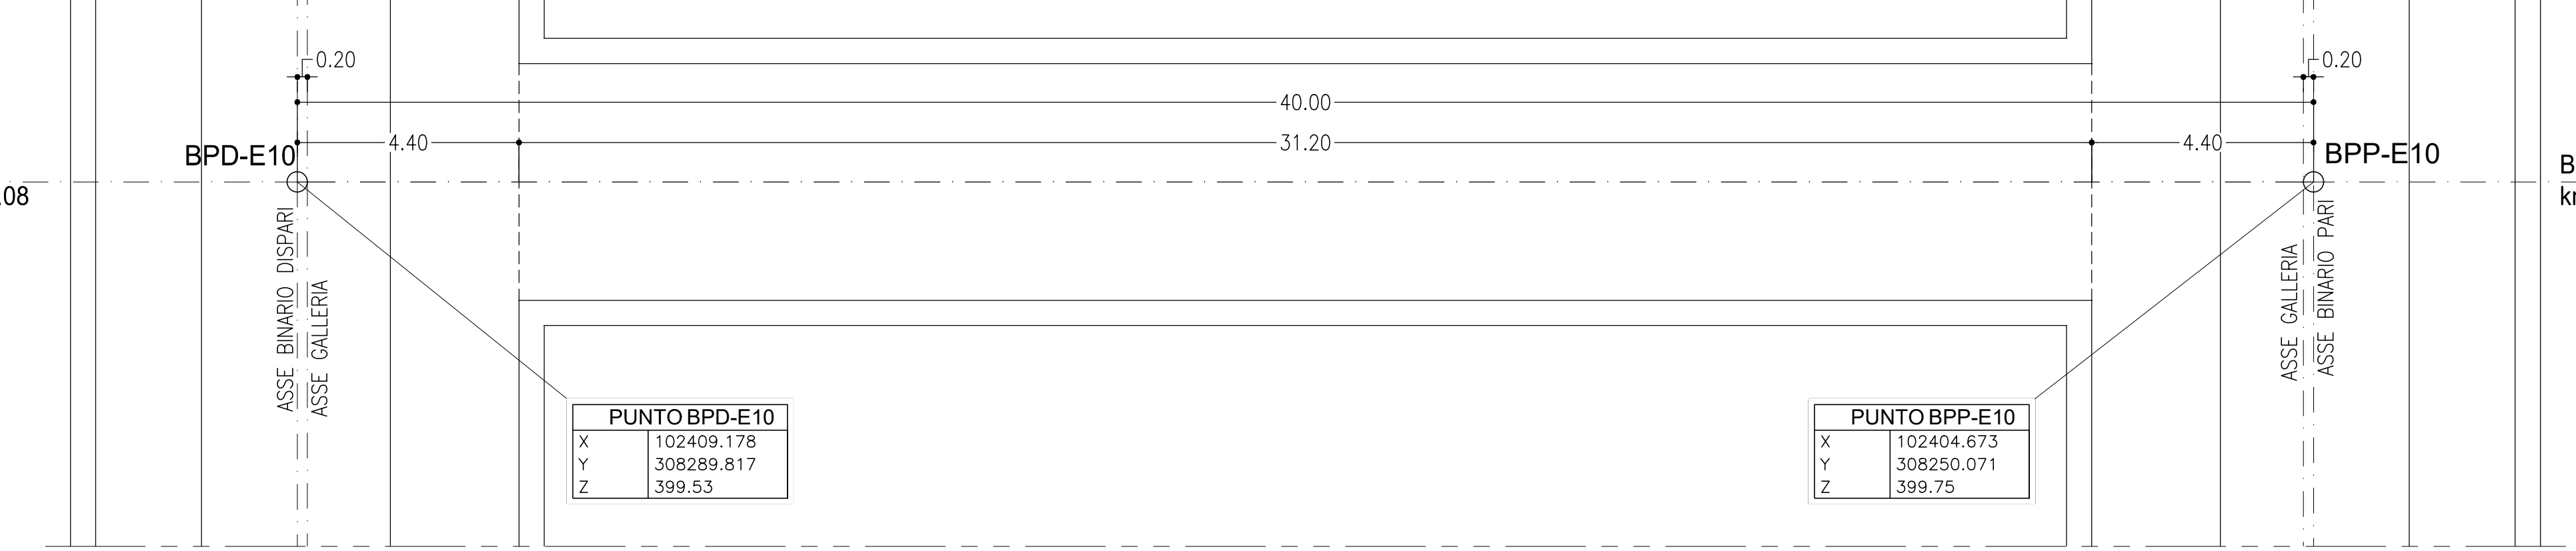


PROFILO LONGITUDINALE
SCALA 1:100

BY-PASS DI ESODO n°11
PROGR. 46+921.74 (B.P.)
PROGR. 46+902.59 (B.D.)

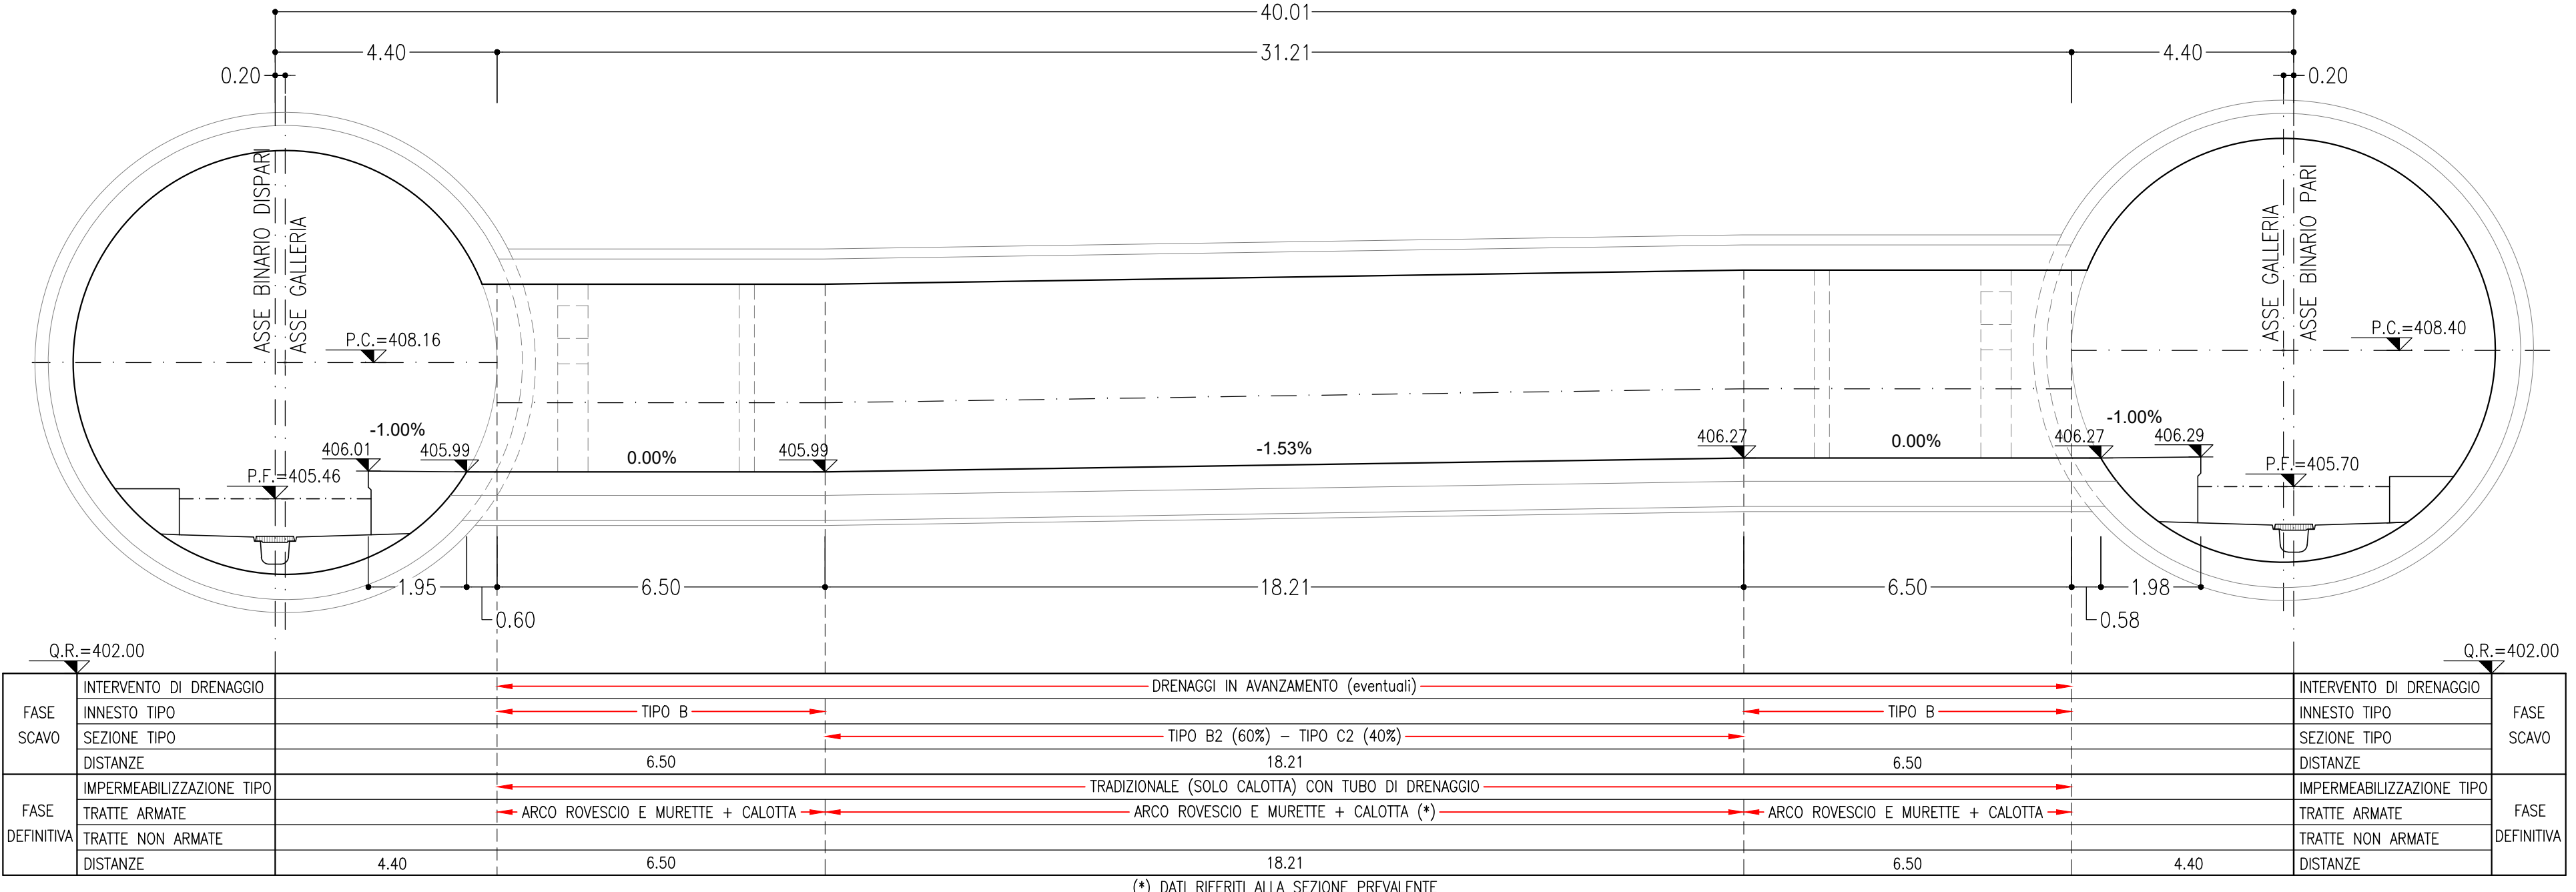


PIANTA
SCALA 1:100

BY-PASS DI ESODO n°11
PROGR. 46+921.74 (B.P.)
PROGR. 46+902.59 (B.D.)

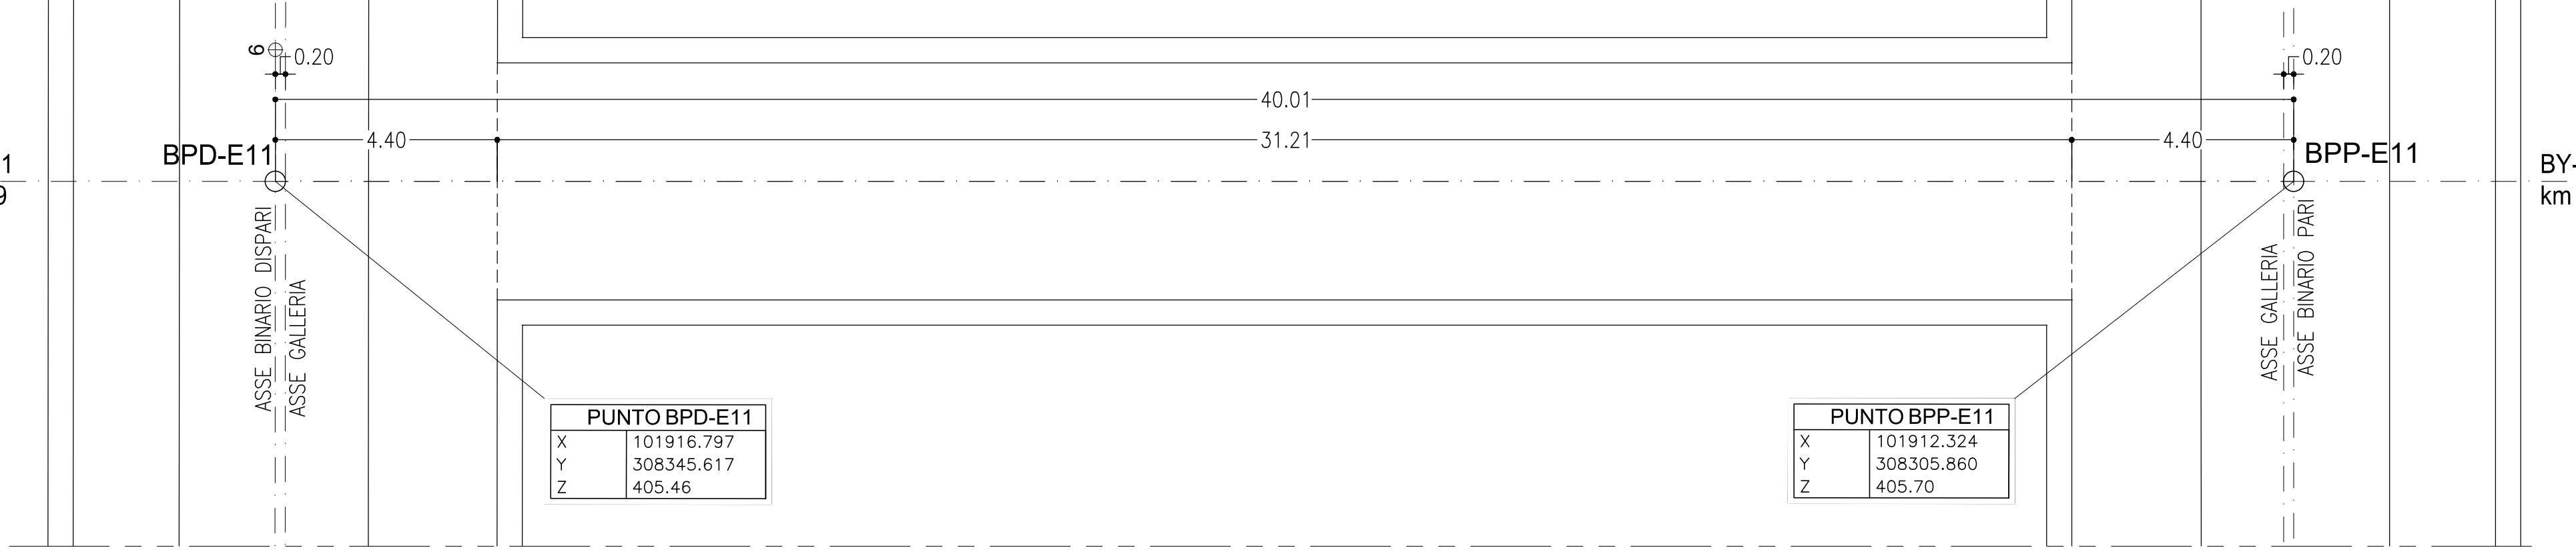



PROFILO LONGITUDINALE
SCALA 1:100

BY-PASS DI ESODO n°12
PROGR. 47+411.74 (B.P.)
PROGR. 47+398.00 (B.D.)

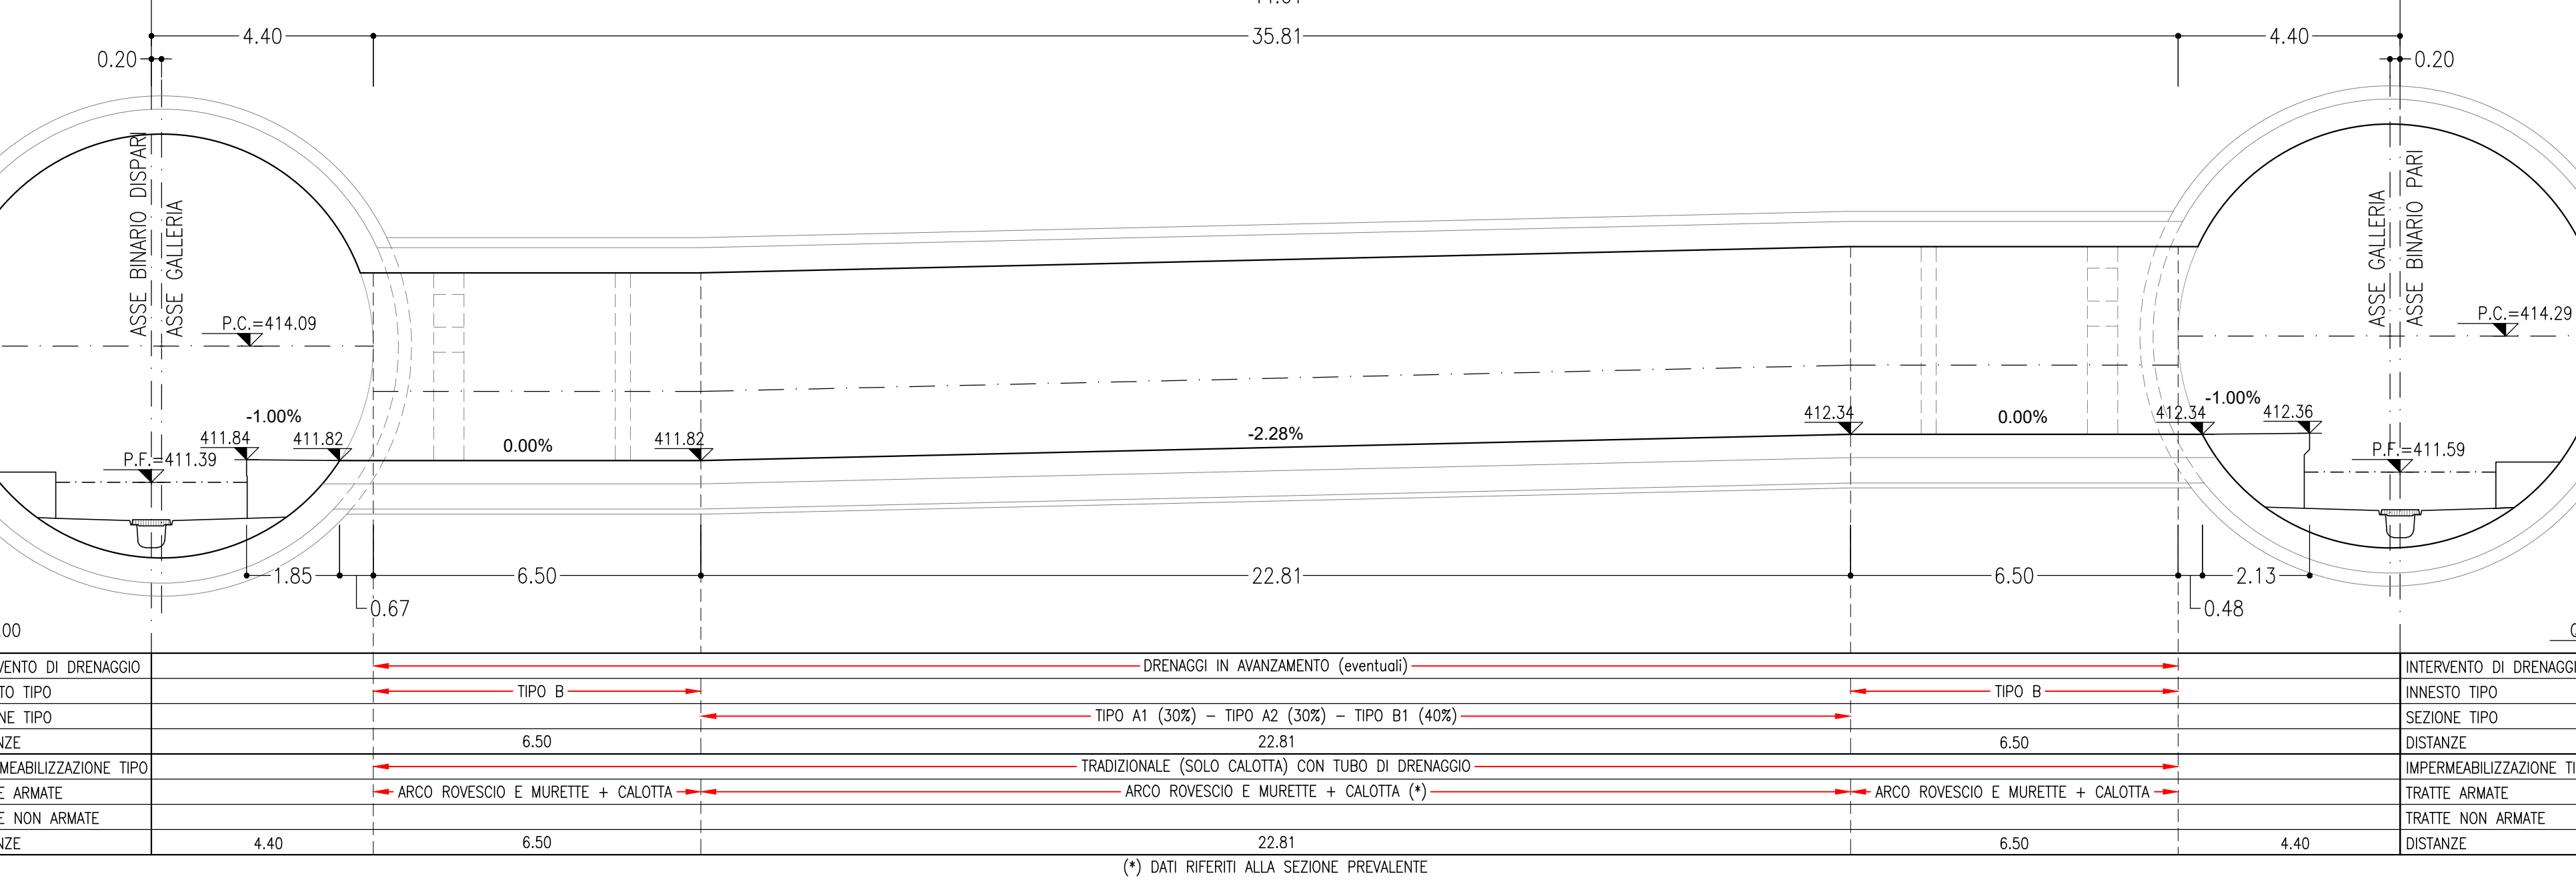

PIANTA
SCALA 1:100

BY-PASS DI ESODO n°12
PROGR. 47+411.74 (B.P.)
PROGR. 47+398.00 (B.D.)

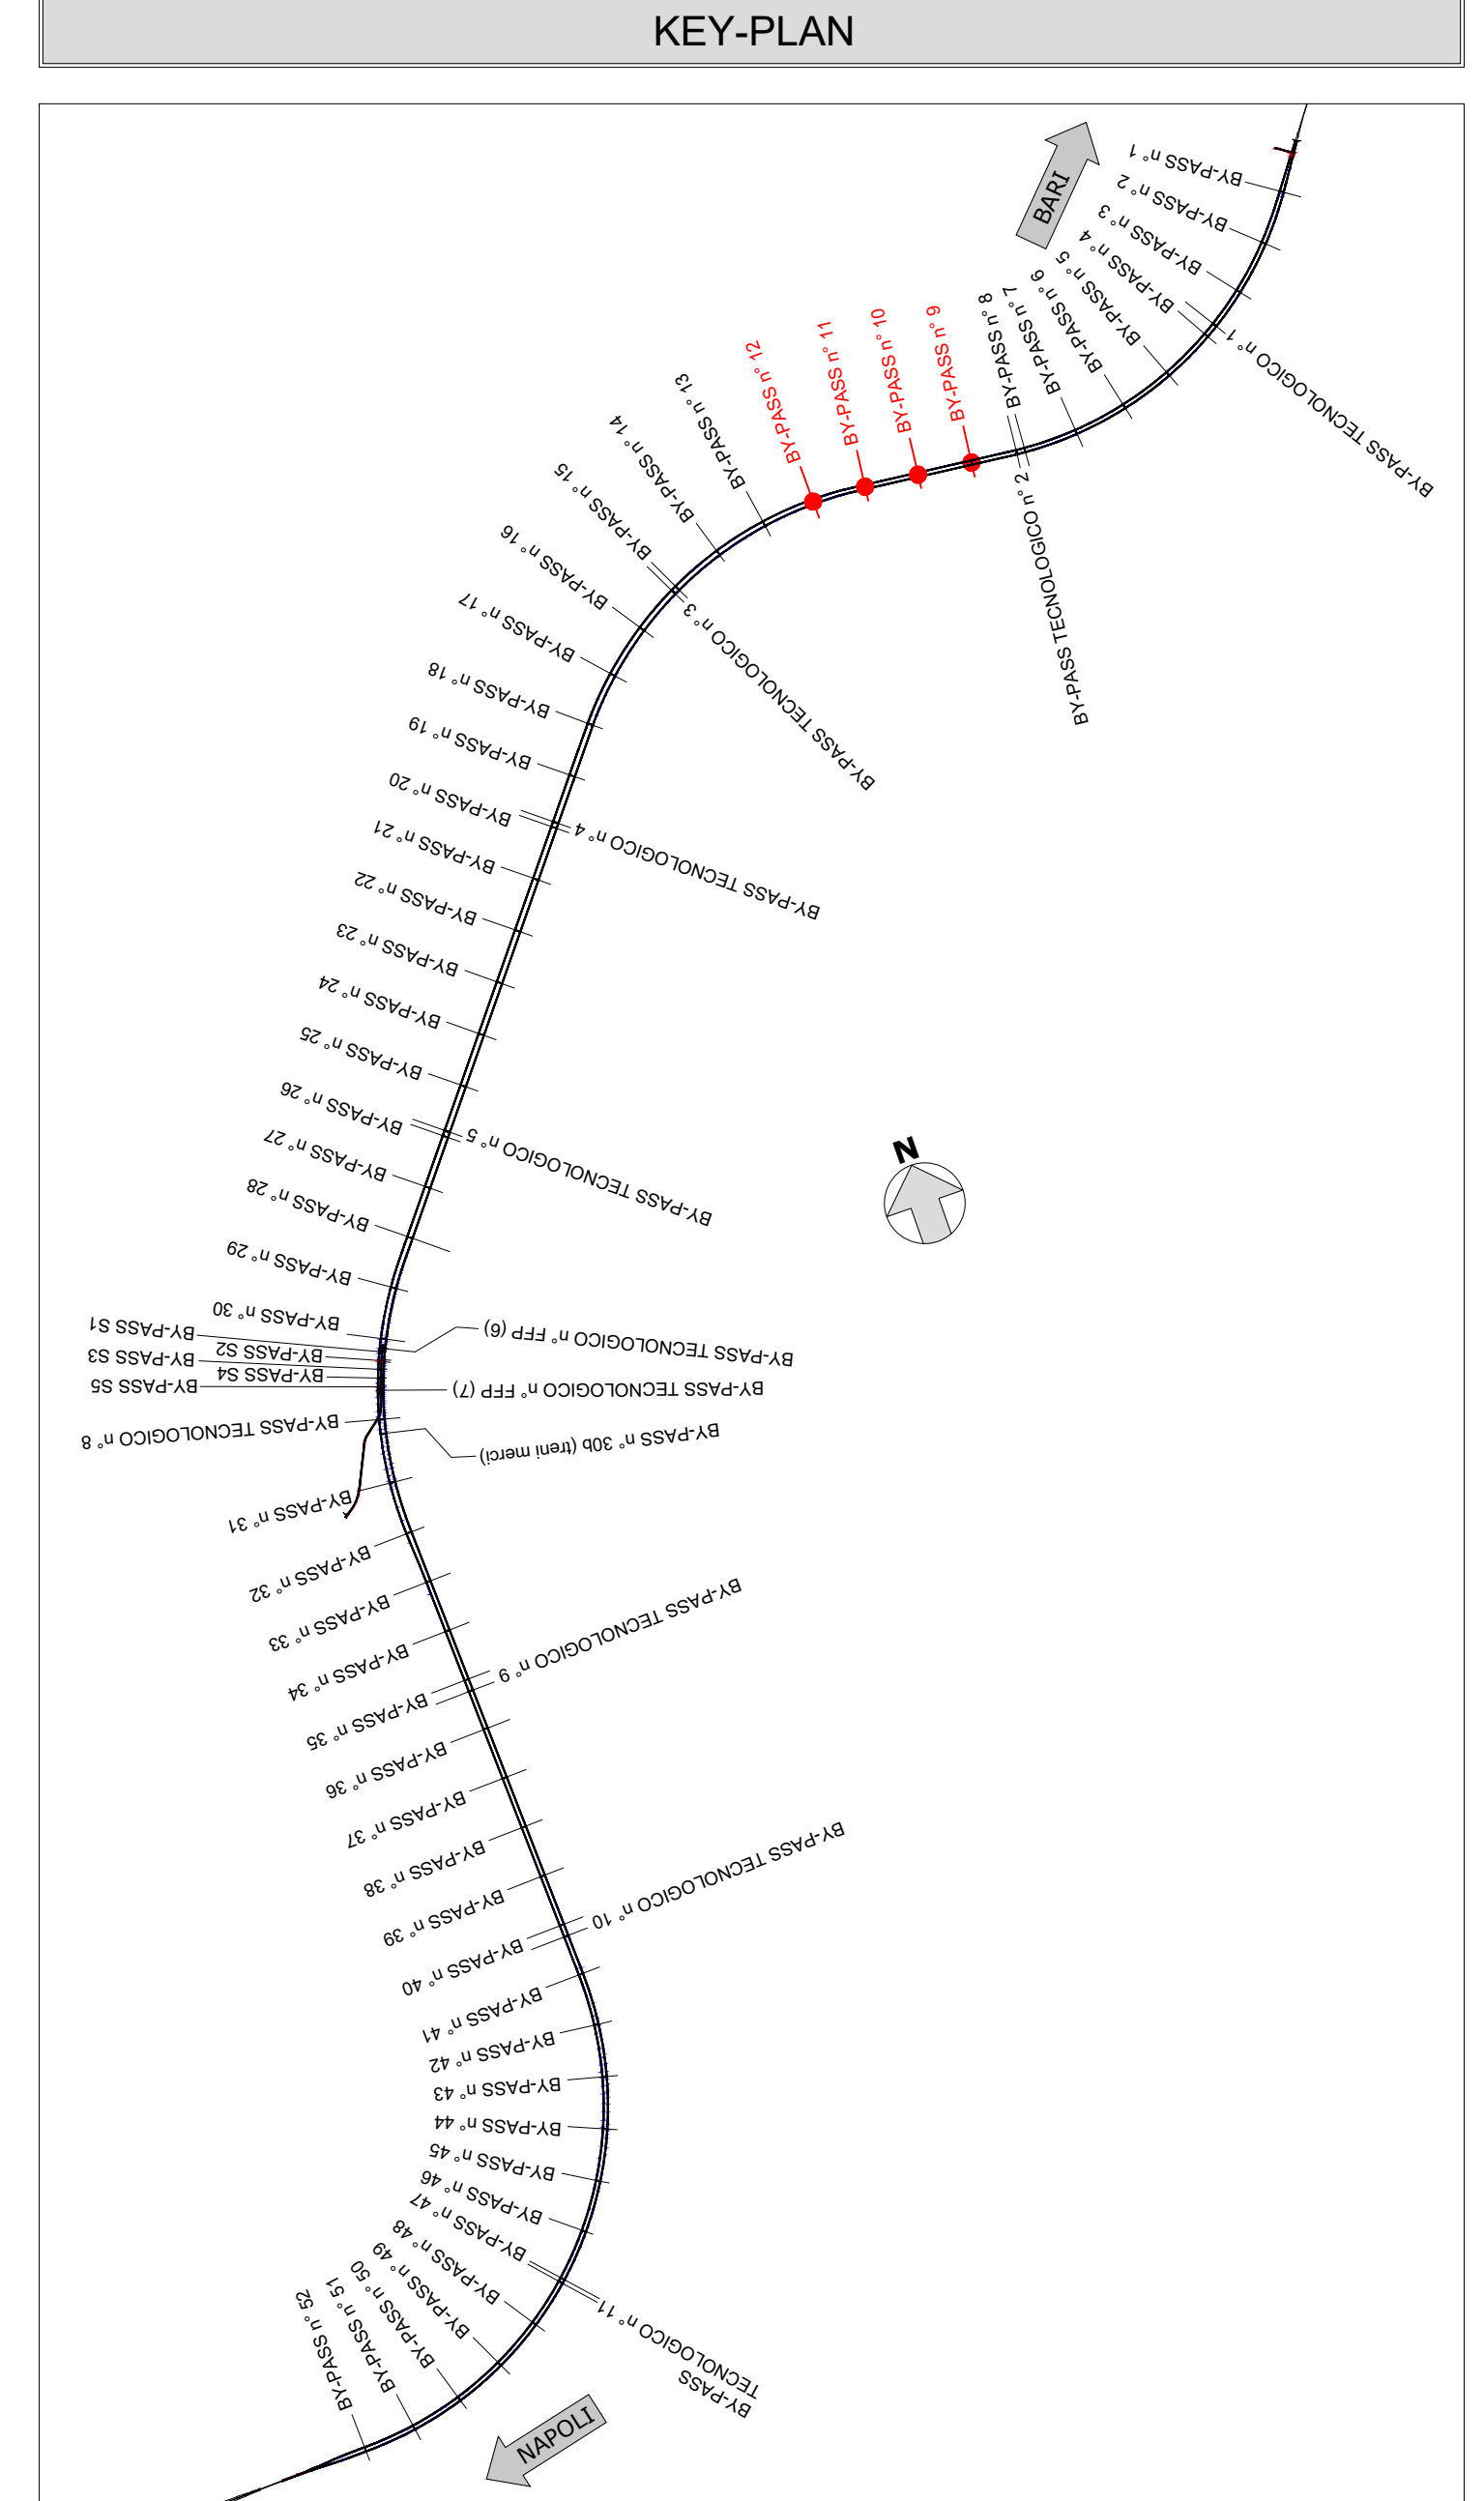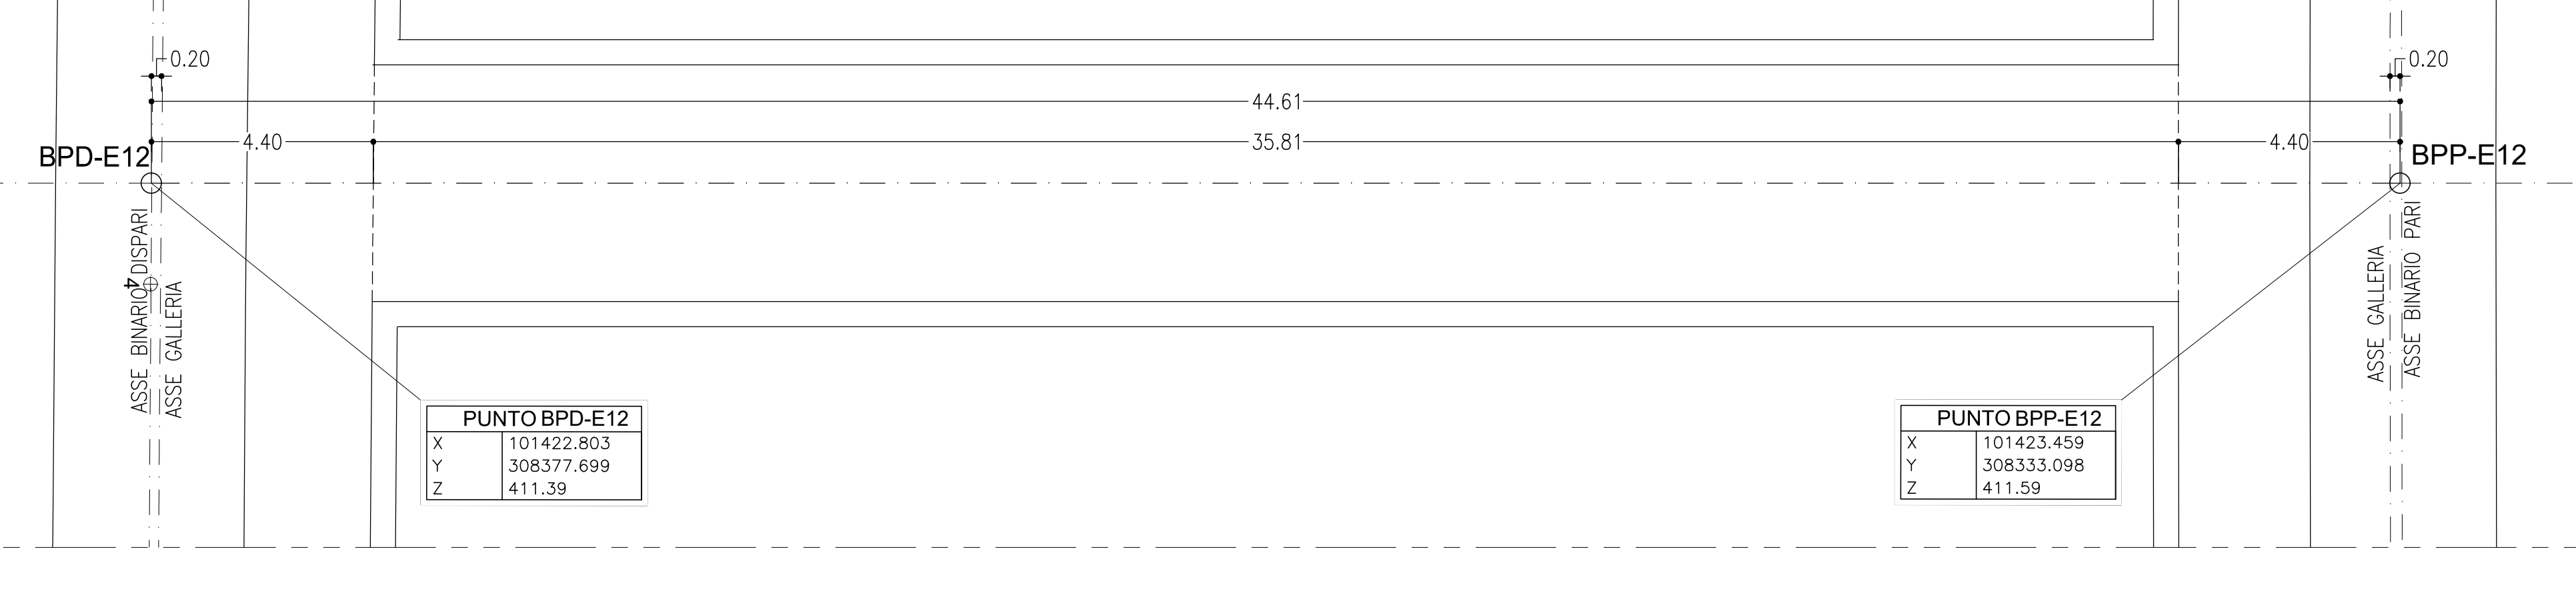


LEGENDA

- P.C. = PIANO DEI CENTRI
- Q.P. = QUOTA DI PROGETTO
- P.S. = PIANO DI SCAVO

NOTE GENERALI

- EVENTUALI DIFFERENZE TRA LE MISURE TOTALI E LE SOMMATORIE DELLE MISURE PARZIALI SONO DOVUTE AGLI ARROTONDAMENTI AUTOMATICI DI AUTOCAD.
- PER LE CARATTERISTICHE DEI MATERIALI E NOTE DI CARATTERE GENERALE SI RIMANDA ALL'ELABORATO IF3A0Z2ZSPGND000001.
- PER LE TRATTE DI APPLICAZIONE DELLE SEZIONI TIPO SI RIMANDA AGLI ELABORATI DI PROFILO GEOTECNICO.

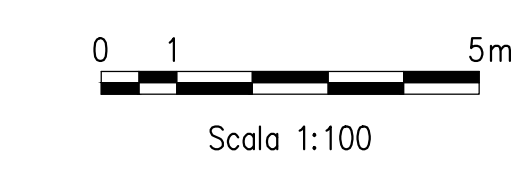

COMMITTENTE: RFI - INFRASTRUTTURE FERROVIARIE ITALIANE

DIREZIONE LAVORI: ITALFERR - GRUPPO FERROVIE DELLO STATO ITALIANE

APPALTATORE: HIRPINIA - ORSARA AV

PROGETTAZIONE: webuild Italia

MANDATARIO: NET INGENNERING, OPINI, GPF, ELABORAZIONE

PROGETTO ESECUTIVO

RADDOPPIO TRATTA APICE - ORSARA
IL LOTTO FUNZIONALE HIRPINIA - ORSARA
BY01-BY-PASS
BY-PASS ESODO - LINEA
ELABORATI GENERALI
Planimetrie e profili di tracciamento - By pass esodo Tav. 3/14

| Rev. | Descrizione | Elaborato | Data | Verificato | Data | Approvato | Data | Autore/Disegnato |
|------|----------------------------|-------------|------------|------------|------------|-----------|------------|------------------|
| A | C 00 - Creazione 1° foglio | M. Agostino | 08/06/2022 | A. Zinelli | 08/06/2022 | M. Gatti | 08/06/2022 | Ing. G. Casari |
| B | C 01 - A note di avvio | M. Agostino | 08/06/2022 | A. Zinelli | 08/06/2022 | M. Gatti | 08/06/2022 | Ing. G. Casari |

File: IF3A0Z2ZAFBY0100003B.dwg n. Elab.: 1/100