



PROFILO LONGITUDINALE
SCALA 1:100

BY-PASS DI ESODO n°13
PROGR. 47+901.74 (B.P.)
PROGR. 47+894.73 (B.D.)

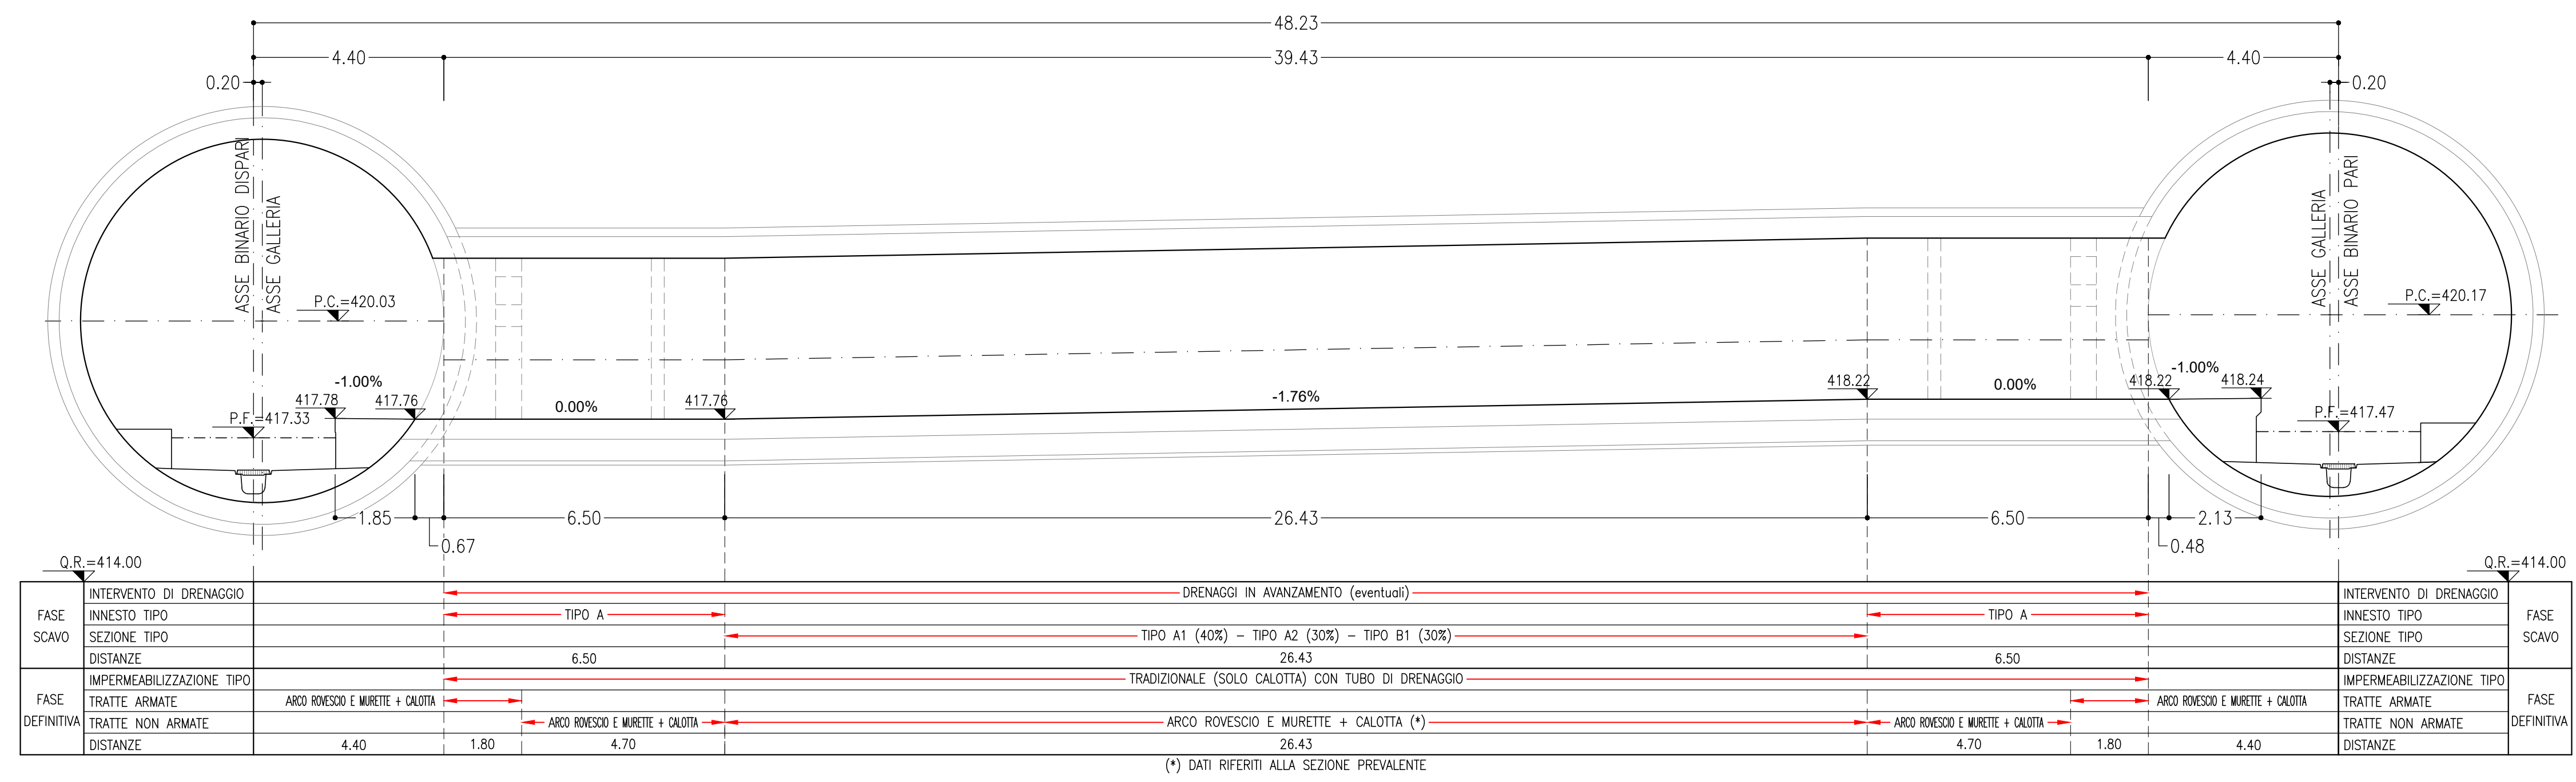


PIANTA
SCALA 1:100

BY-PASS DI ESODO n°13
PROGR. 47+901.74 (B.P.)
PROGR. 47+894.73 (B.D.)

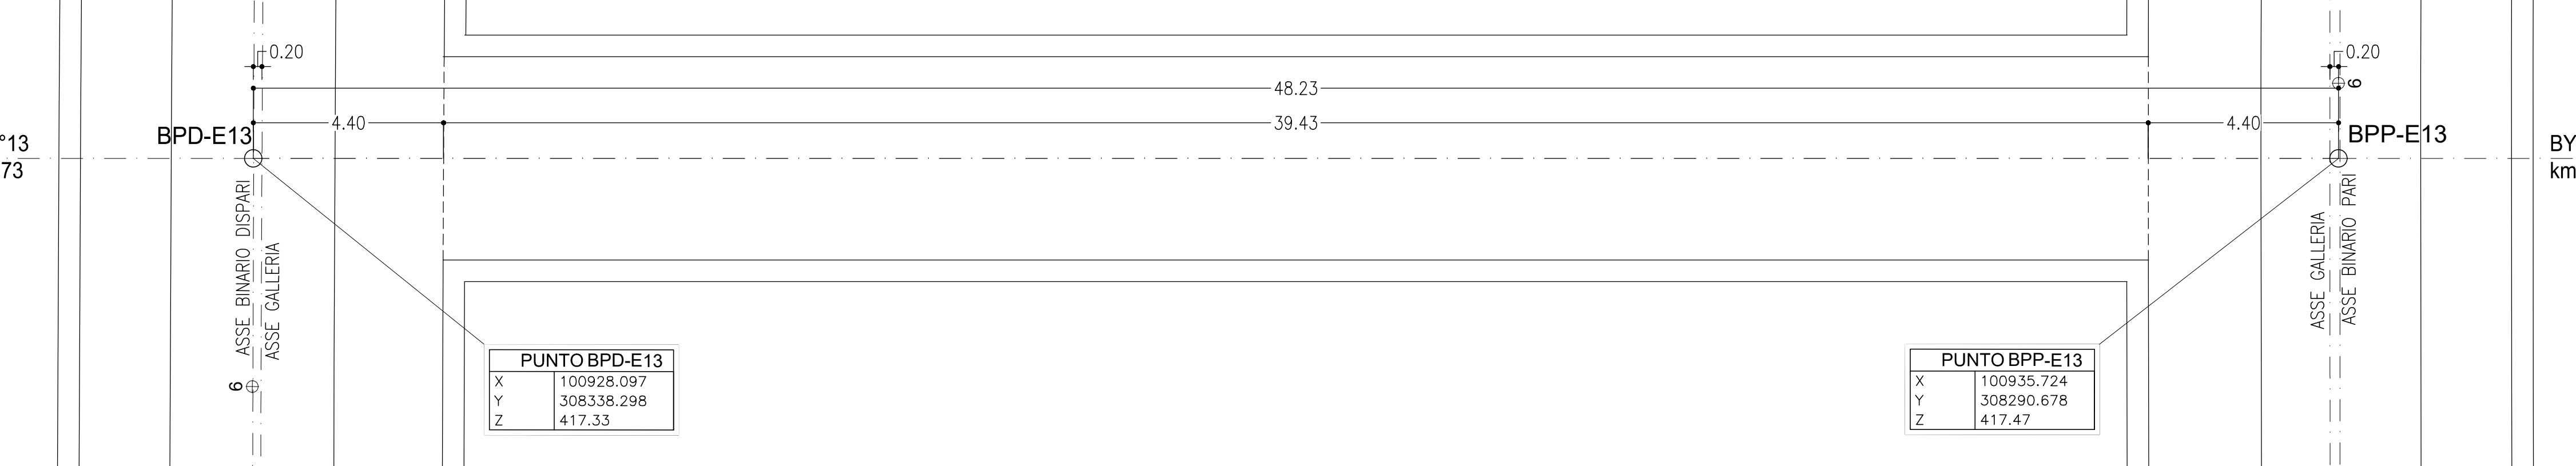


PROFILO LONGITUDINALE
SCALA 1:100

BY-PASS DI ESODO n°14
PROGR. 48+391.74 (B.P.)
PROGR. 48+391.79 (B.D.)

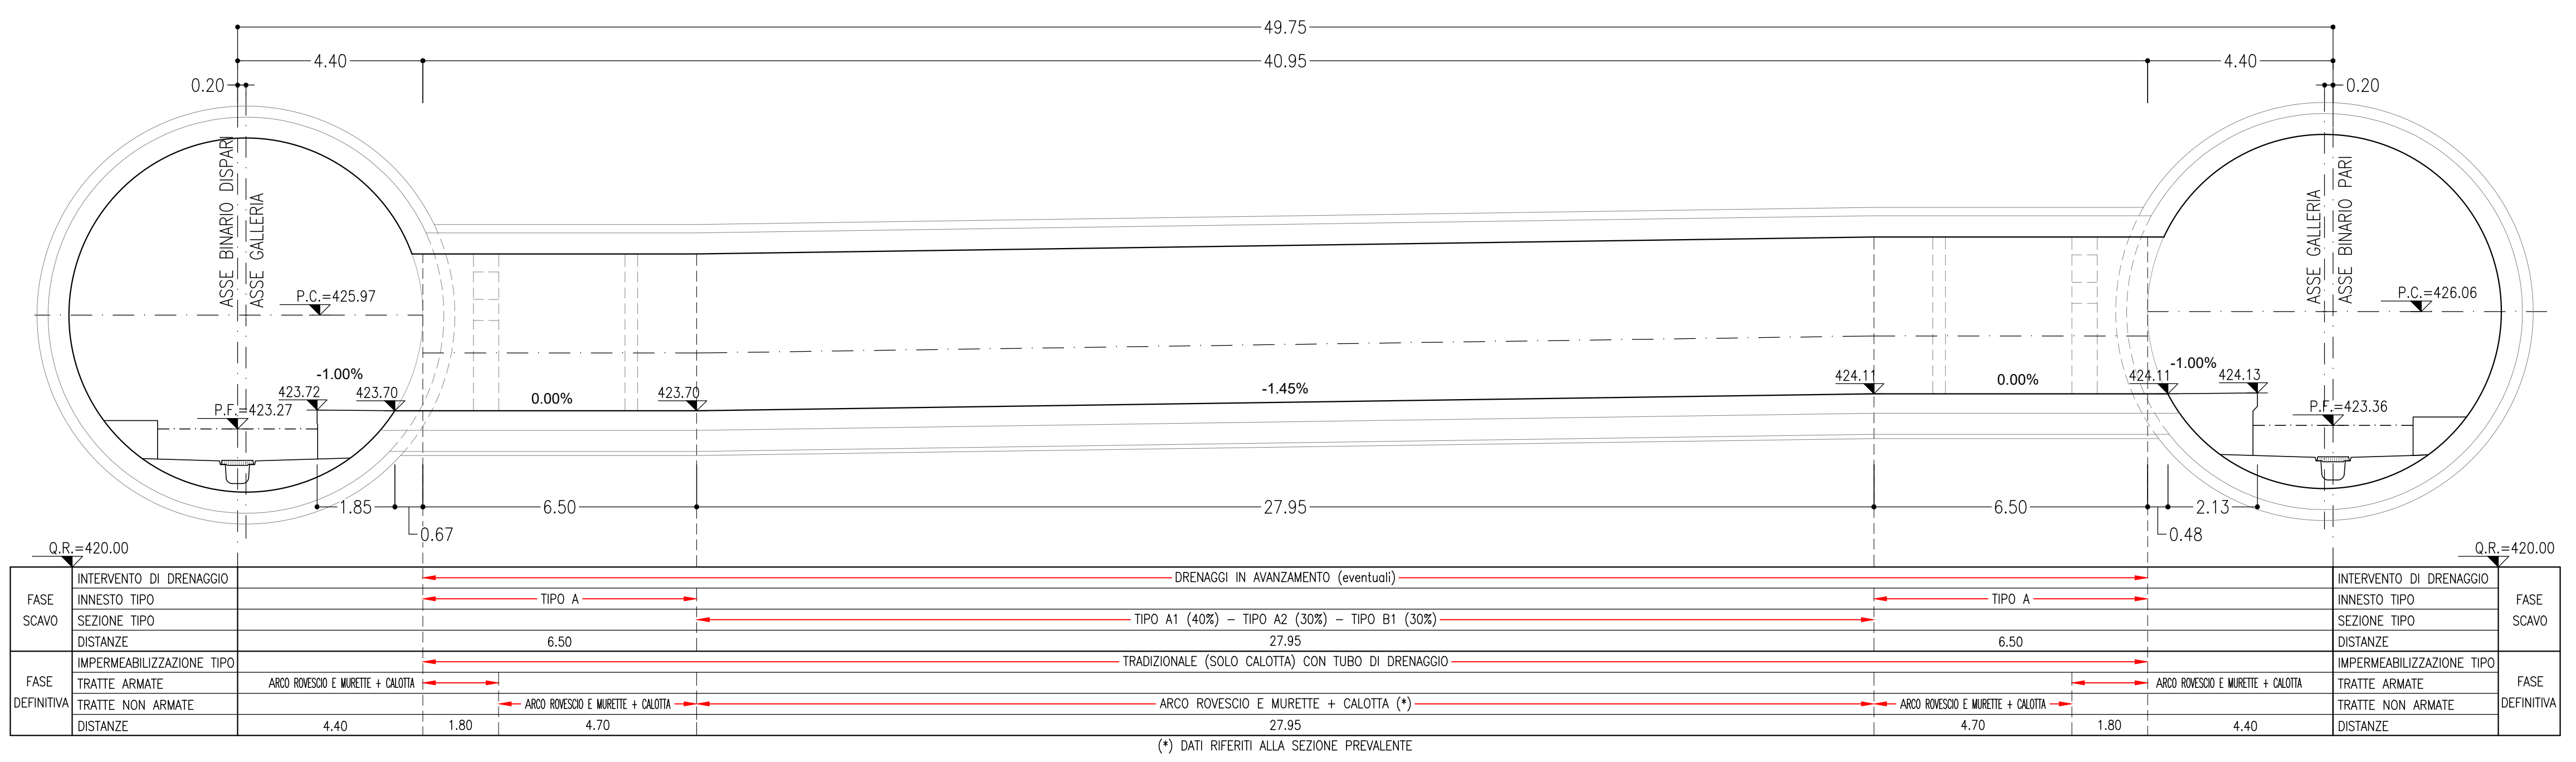


PIANTA
SCALA 1:100

BY-PASS DI ESODO n°14
PROGR. 48+391.74 (B.P.)
PROGR. 48+391.79 (B.D.)

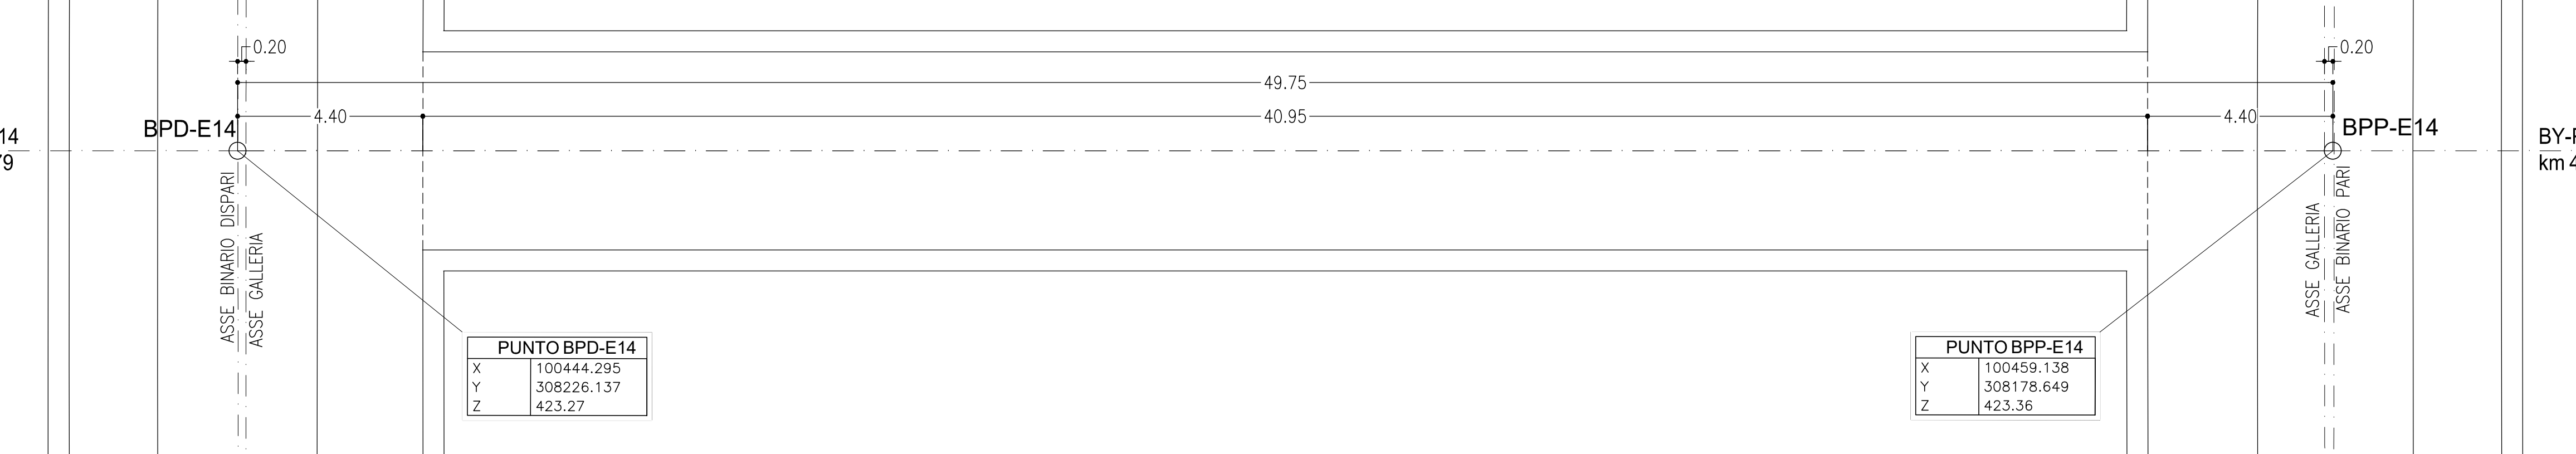


PROFILO LONGITUDINALE
SCALA 1:100

BY-PASS DI ESODO n°15
PROGR. 48+881.74 (B.P.)
PROGR. 48+888.99 (B.D.)

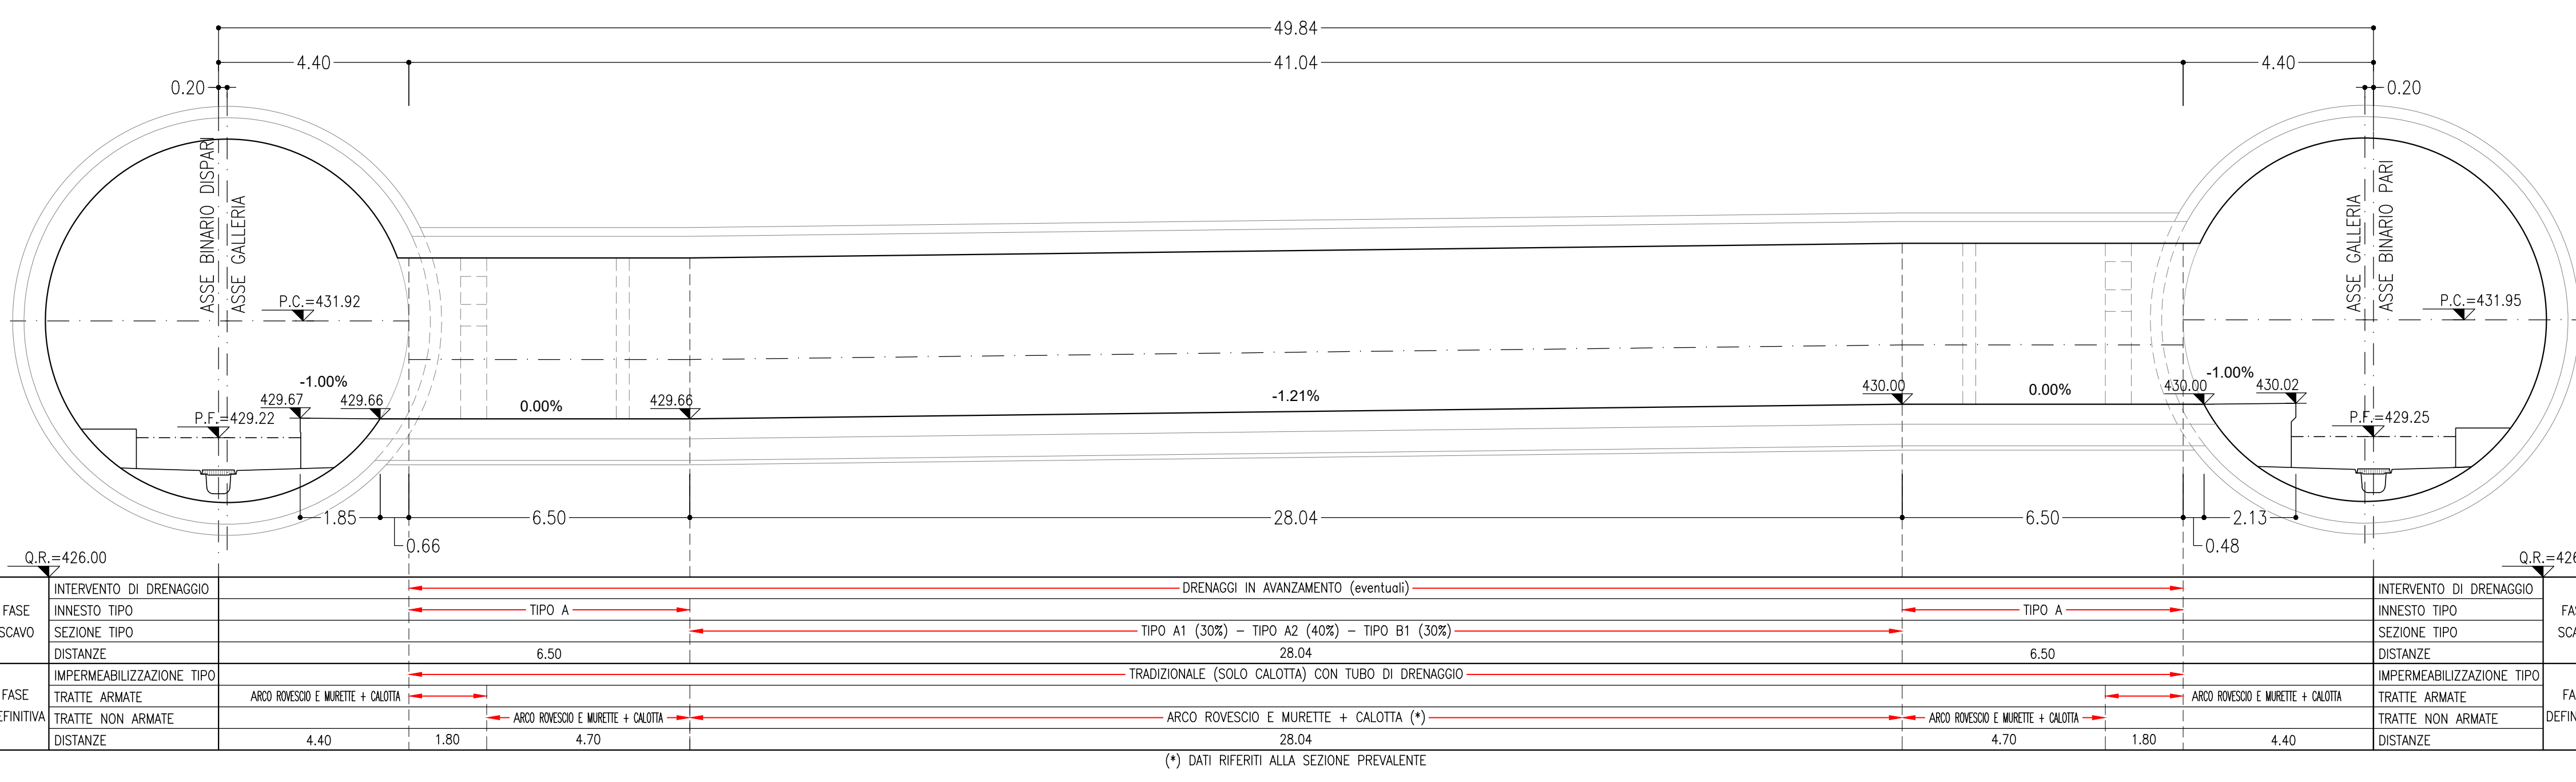


PIANTA
SCALA 1:100

BY-PASS DI ESODO n°15
PROGR. 48+881.74 (B.P.)
PROGR. 48+888.99 (B.D.)

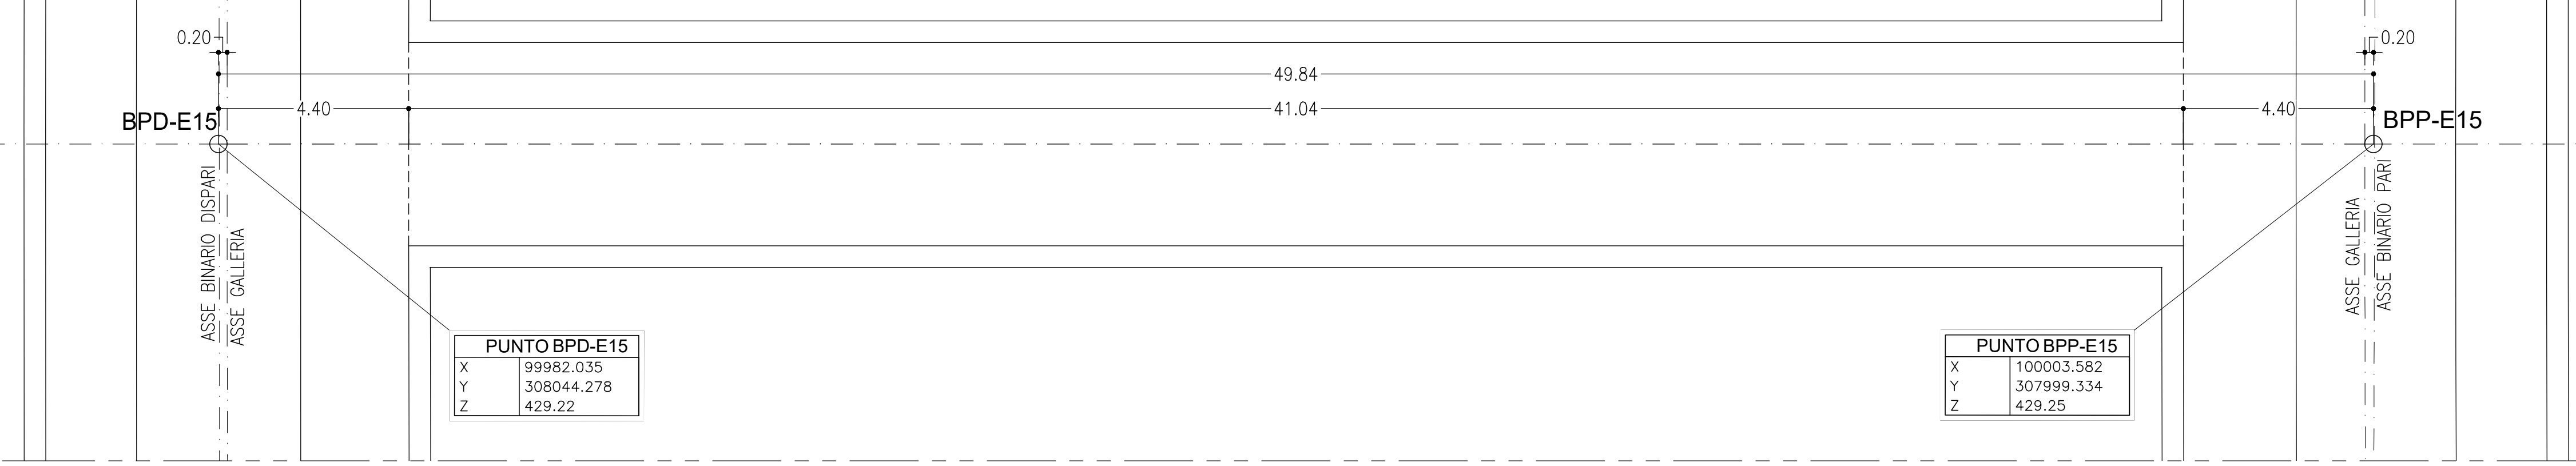



PROFILO LONGITUDINALE
SCALA 1:100

BY-PASS DI ESODO n°16
PROGR. 49+371.74 (B.P.)
PROGR. 49+386.18 (B.D.)

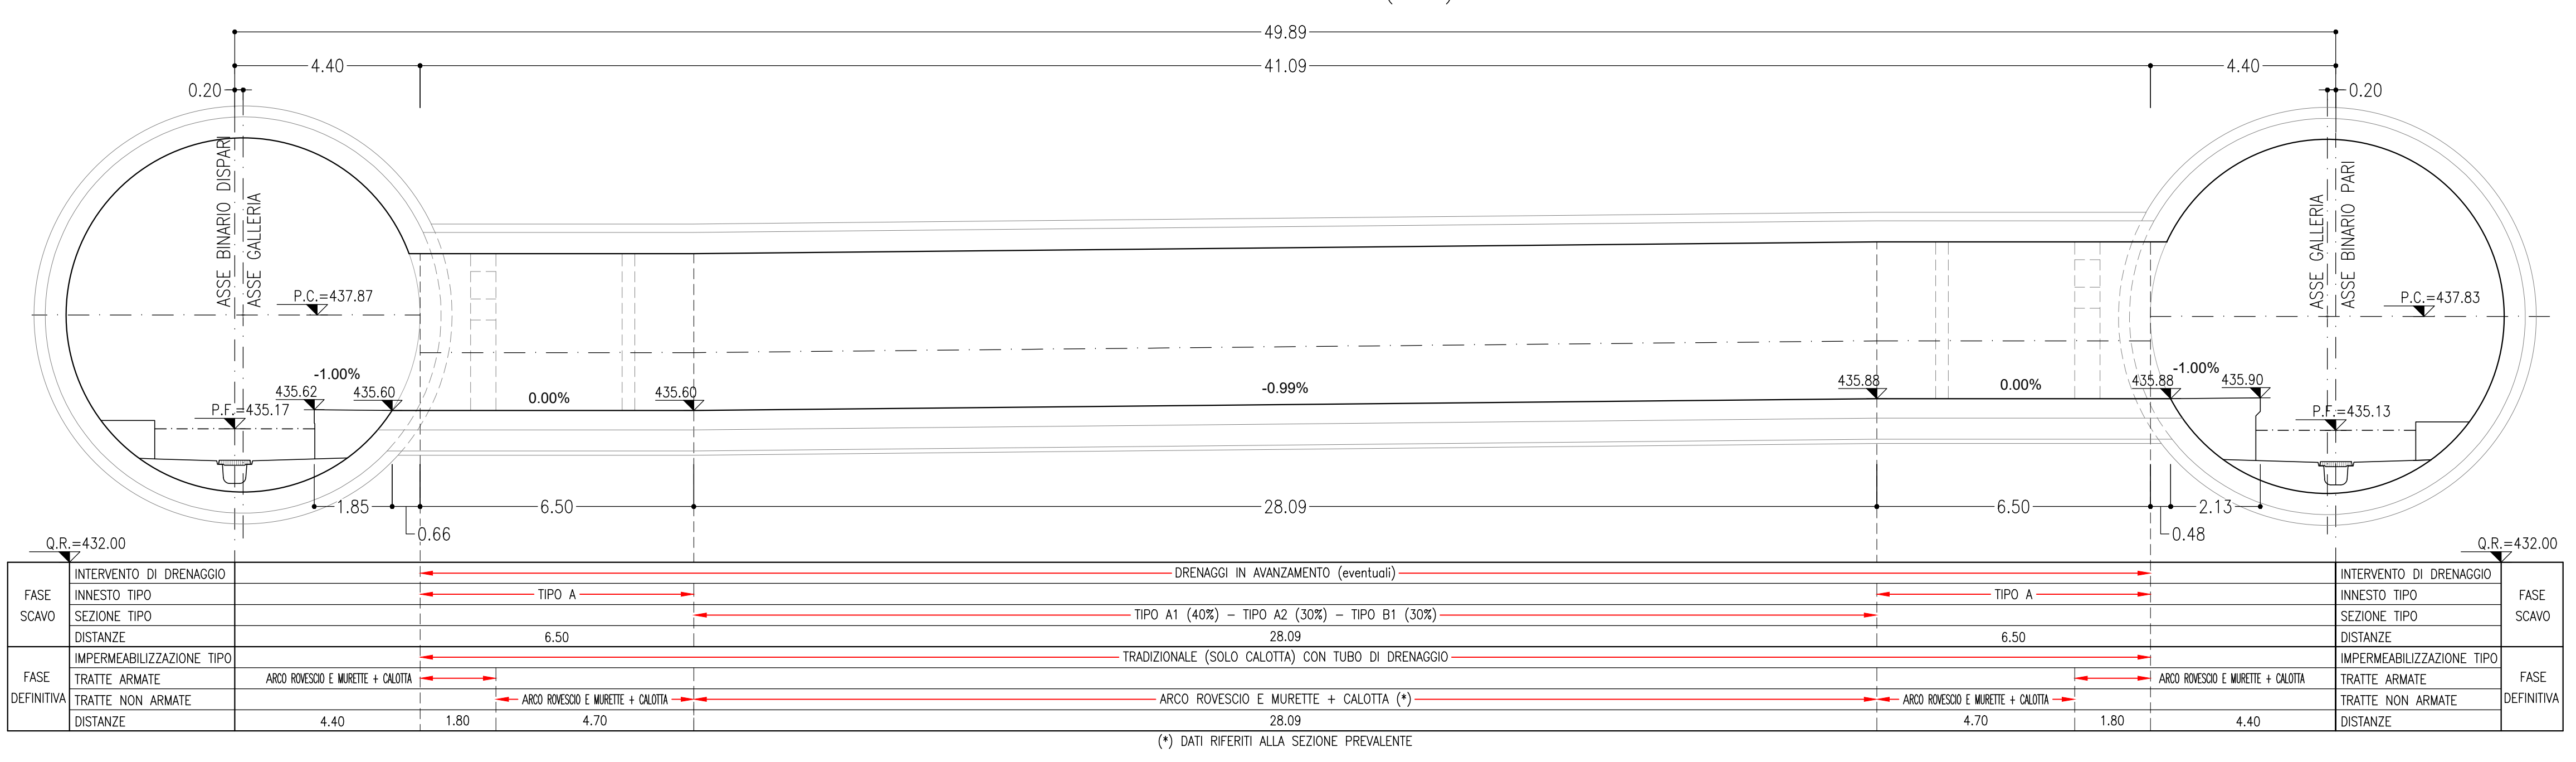

PIANTA
SCALA 1:100


BY-PASS DI ESODO n°16
PROGR. 49+371.74 (B.P.)
PROGR. 49+386.18 (B.D.)

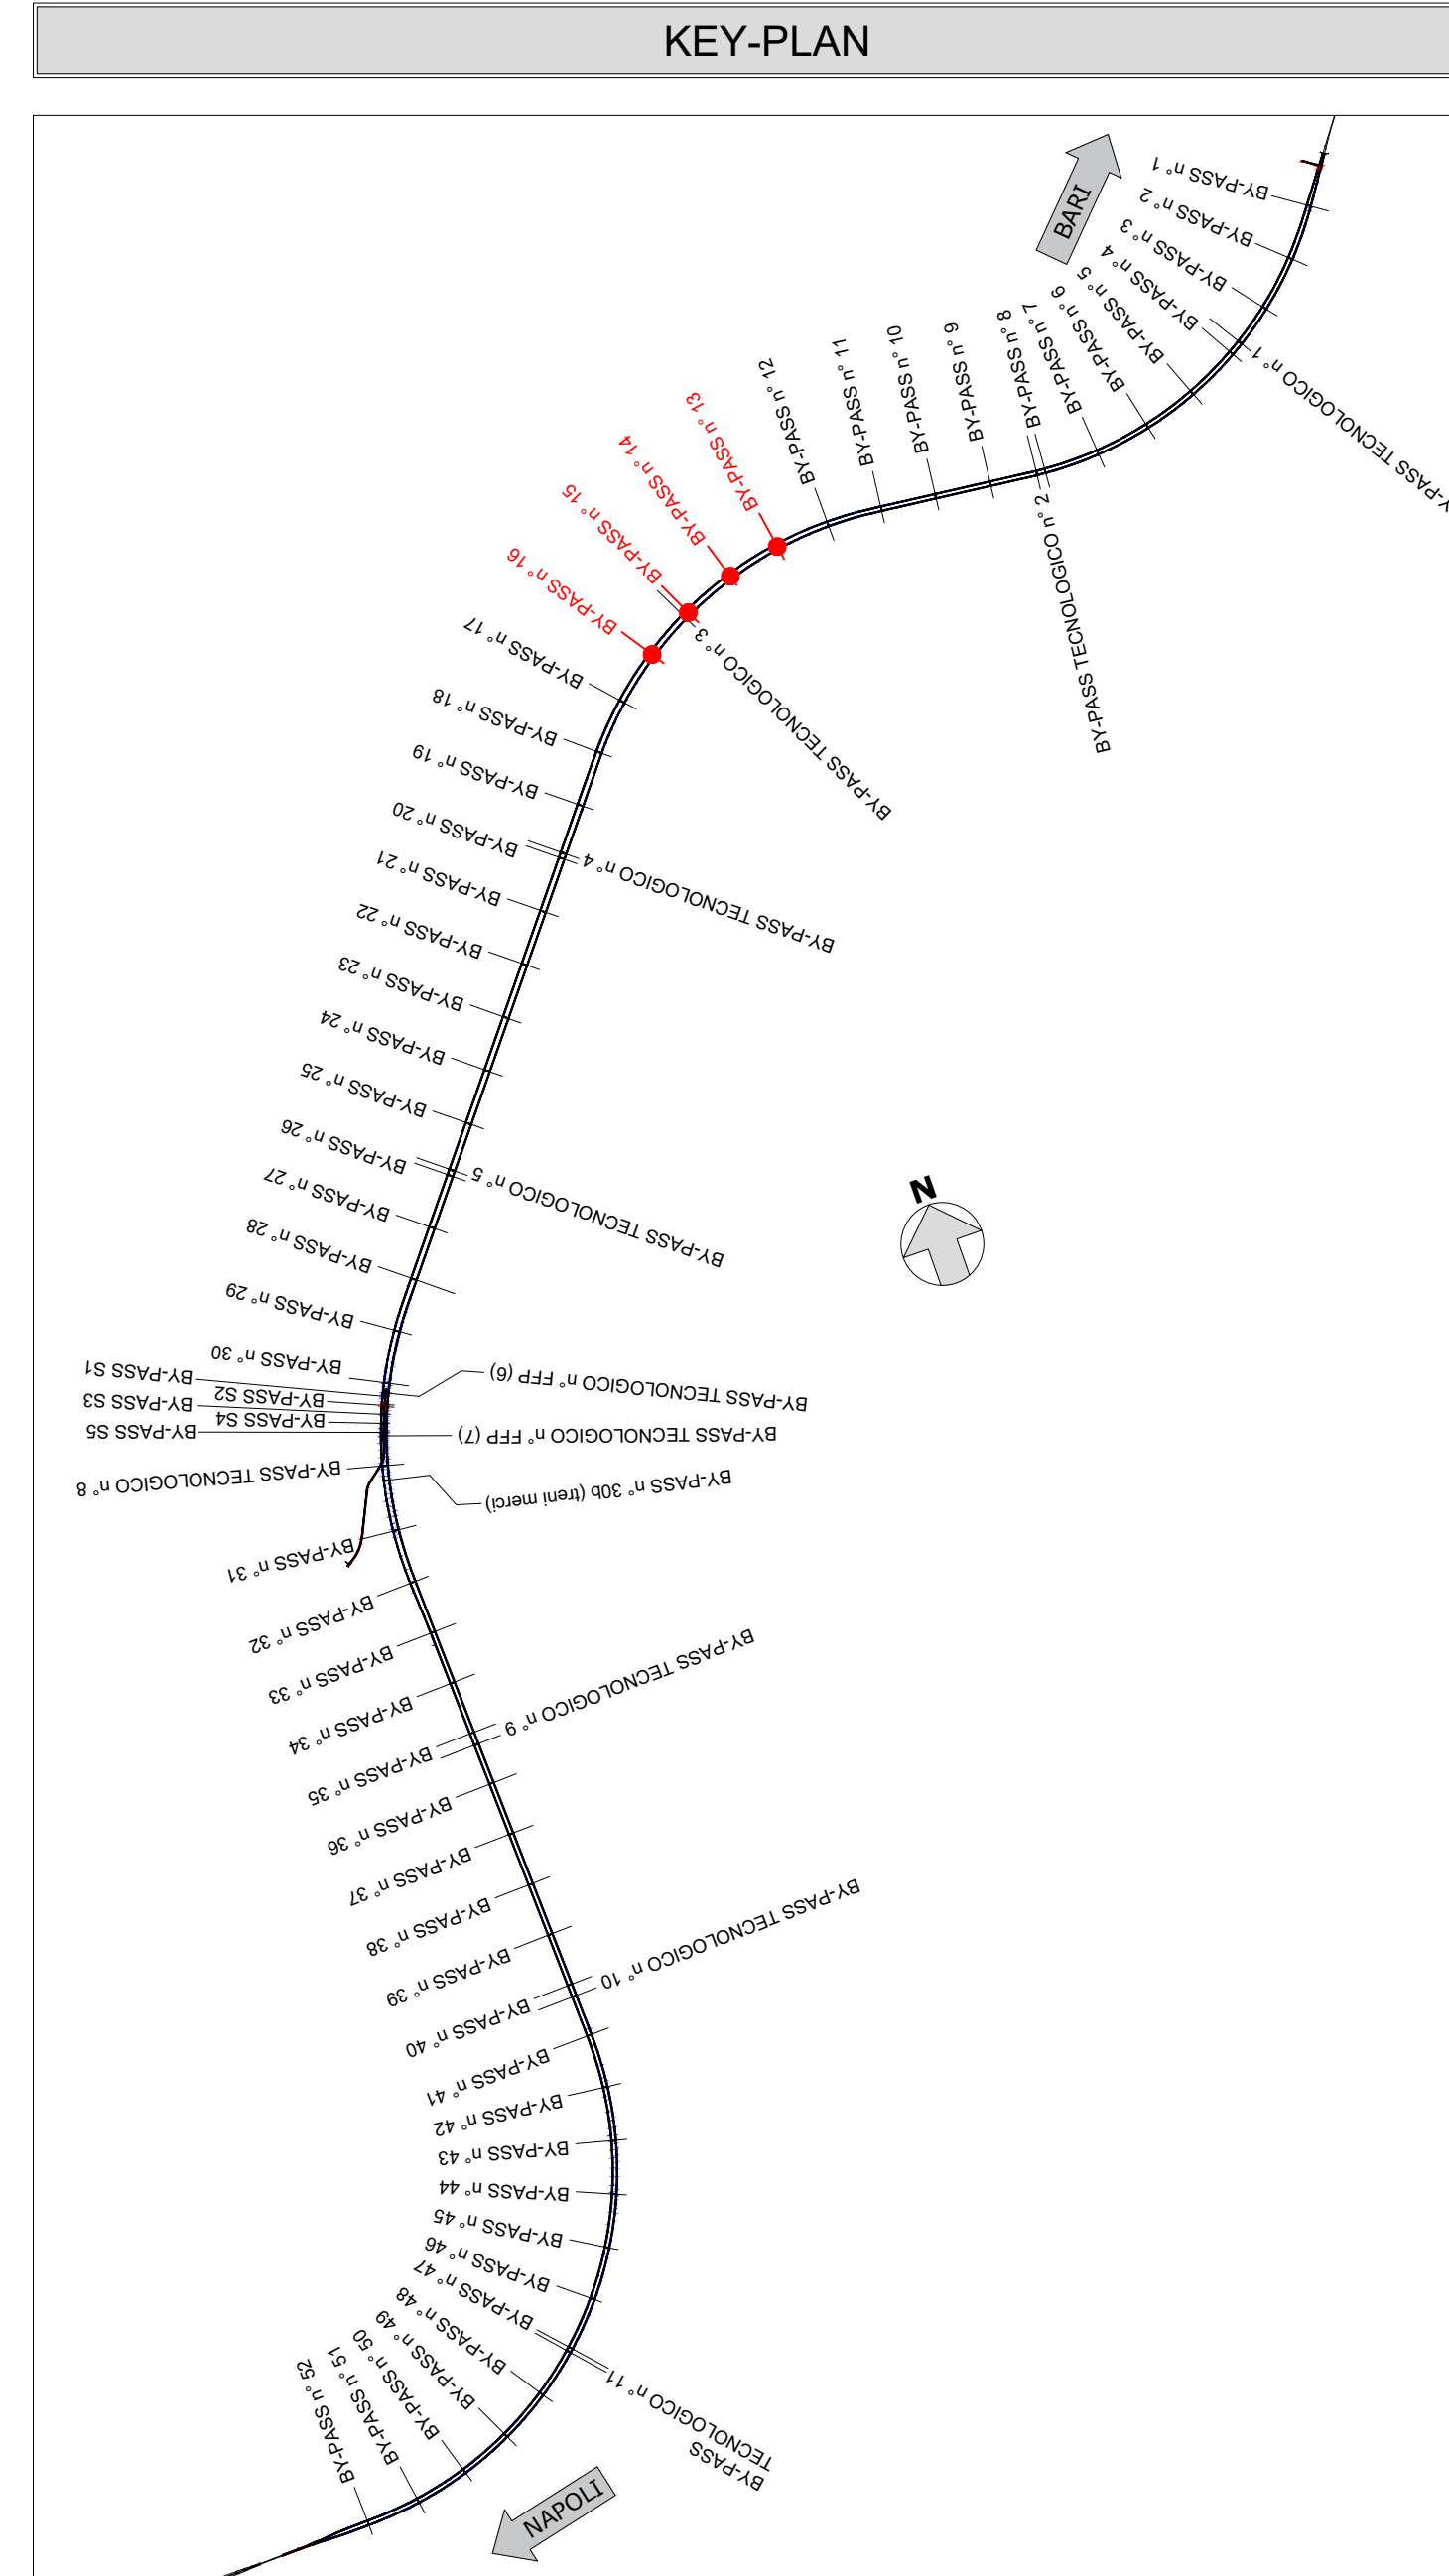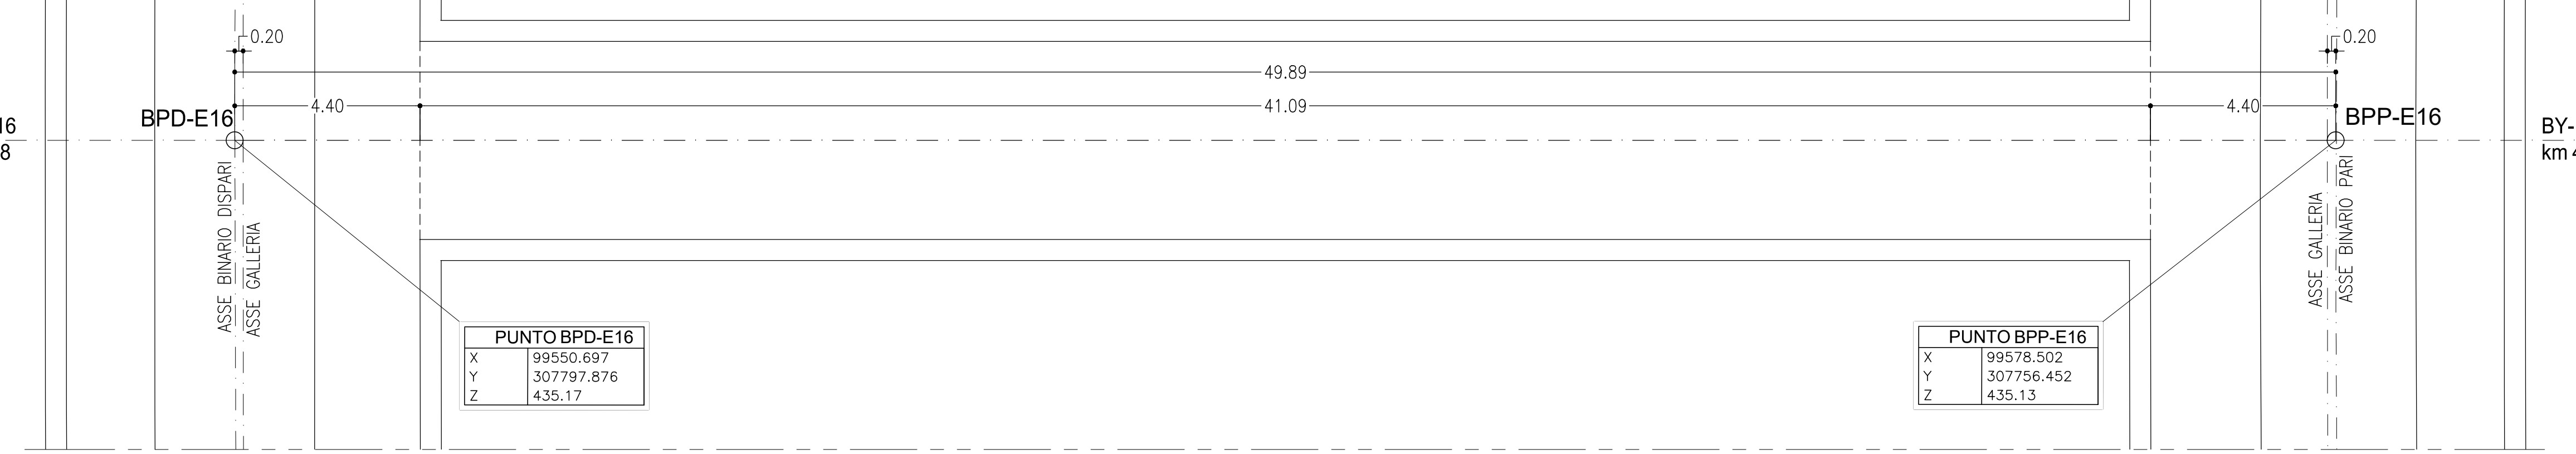

LEGENDA

P.C.= PIANO DEI CENTRI
Q.P.= QUOTA DI PROGETTO
P.S.= PIANO DI SCAVO

- NOTE GENERALI**
- EVENTUALI DIFFERENZE TRA LE MISURE TOTALI E LE SOMMATORIE DELLE MISURE PARZIALI SONO DOVUTE AGLI ARROTONDAMENTI AUTOMATICI DI AUTOCAD
 - PER LE CARATTERISTICHE DEI MATERIALI E NOTE DI CARATTERE GENERALE SI RIMANDA ALL'ELABORATO IF3A02Z2Z3PGN0000001
 - PER LE TRATTE DI APPLICAZIONE DELLE SEZIONI TIPO SI RIMANDA AGLI ELABORATI DI PROFILO GEOTECNICO

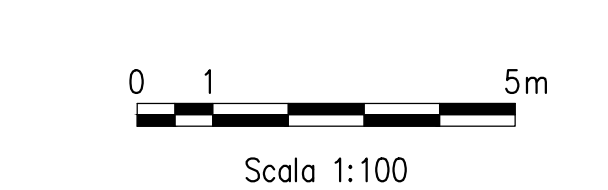

COMMITTENTE: **RFI** RETE FERROVIARIA ITALIANA GRUPPO FERROVIE DELLO STATO ITALIANO

DIREZIONE LAVORI: **ITALFERR** GRUPPO FERROVIE DELLO STATO ITALIANO

APPALTAZIONE: **HIRPINIA - ORSARA AV**

PROGETTAZIONE: **webuild Italia**, **PIZZAROTTI**

PROGETTO ESECUTIVO
ITINERARIO NAPOLI - BARI
RADDOPPIO TRATTA APICE - ORSARA
II LOTTO FUNZIONALE HIRPINIA - ORSARA
BY01-BY-PASS
BY-PASS ESODO - LINEA
ELABORATI GENERALI
Pianimetria e profilo di tracciamento - By pass esodo Tav. 414

Rev.	Descrizione	Redatto	Data	Verificato	Data	Approvato	Data	Autore
A	C.R.01 - Revisione 01	M. Agostino	09/03/2022	A. Zinck	09/03/2022	M. Gatti	09/03/2022	Ing. G. Casareo
B	C.R.01 - A. note di coordinamento	M. Agostino	09/03/2022	A. Zinck	09/03/2022	M. Gatti	09/03/2022	Ing. G. Casareo

File: IF3A02Z2Z3BY01000048.dwg n. Esab.: