



PROFILO LONGITUDINALE
SCALA 1:100

BY-PASS DI ESODO n°25
PROGR. 53+851.74 (B.P.)
PROGR. 53+881.36 (B.D.)

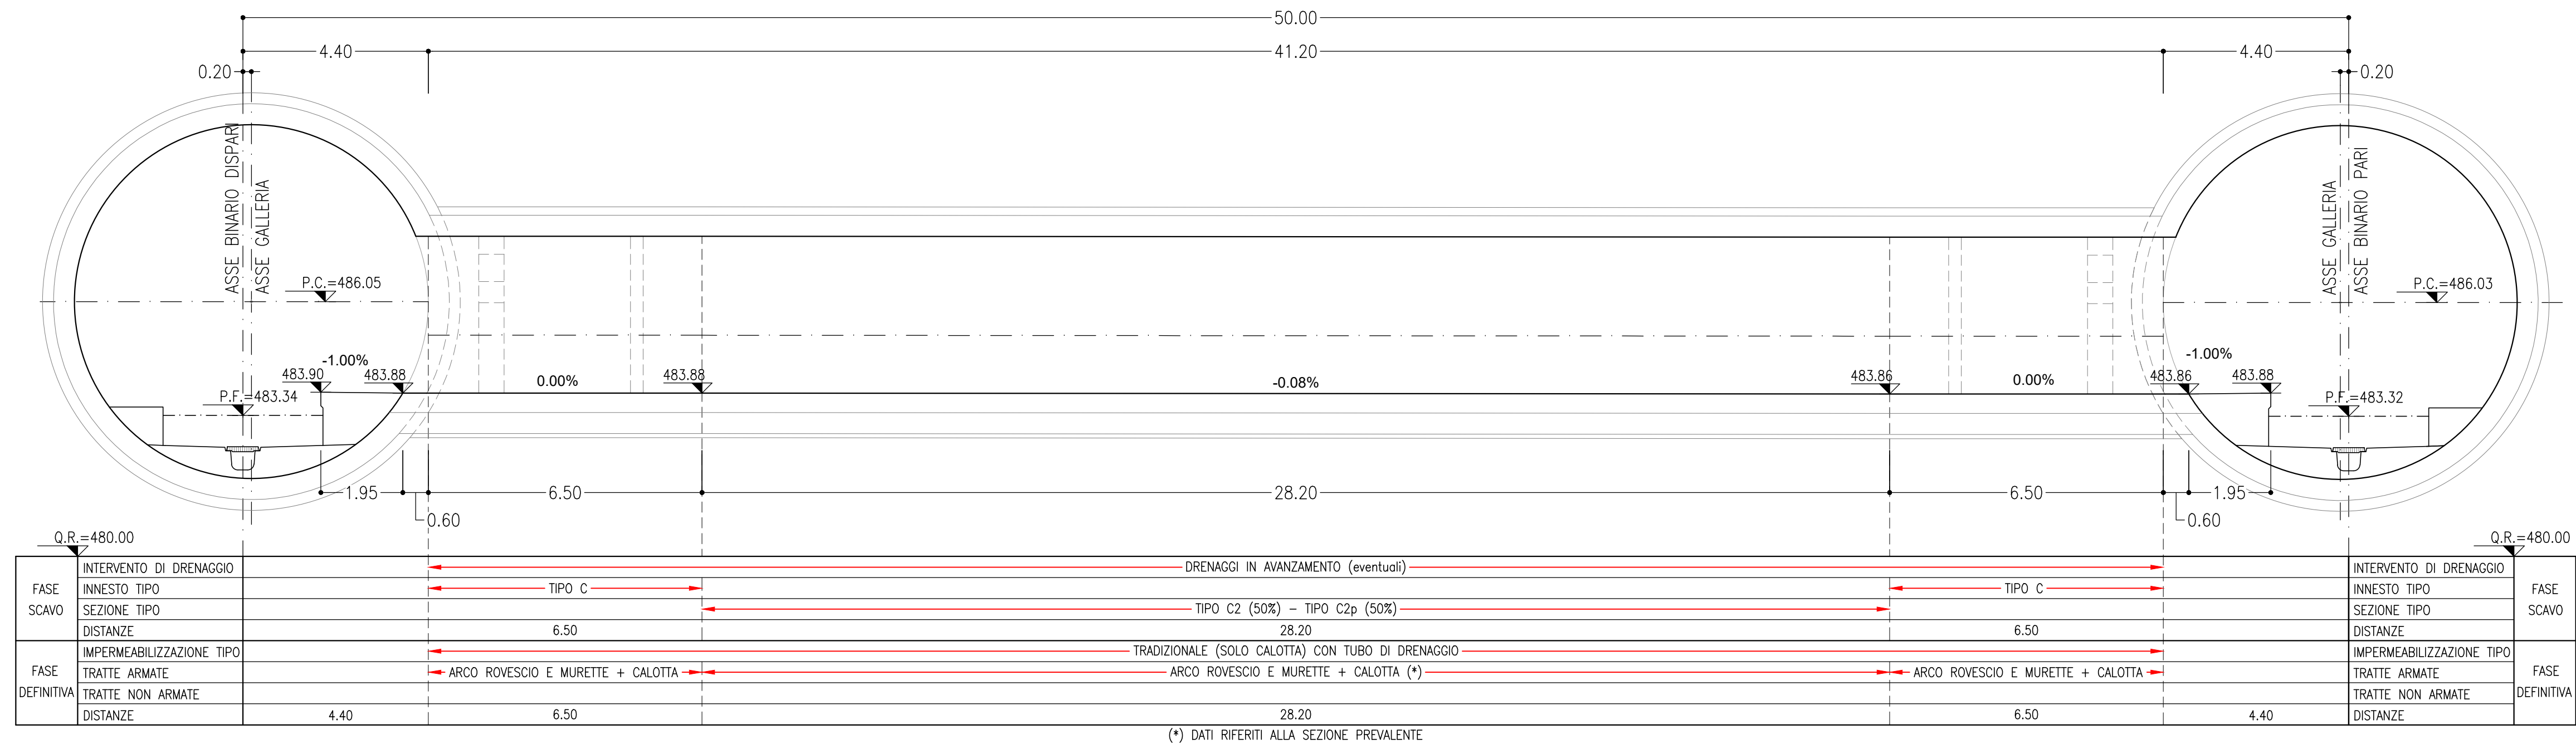


PIANTA
SCALA 1:100

BY-PASS DI ESODO n°25
PROGR. 53+851.74 (B.P.)
PROGR. 53+881.36 (B.D.)

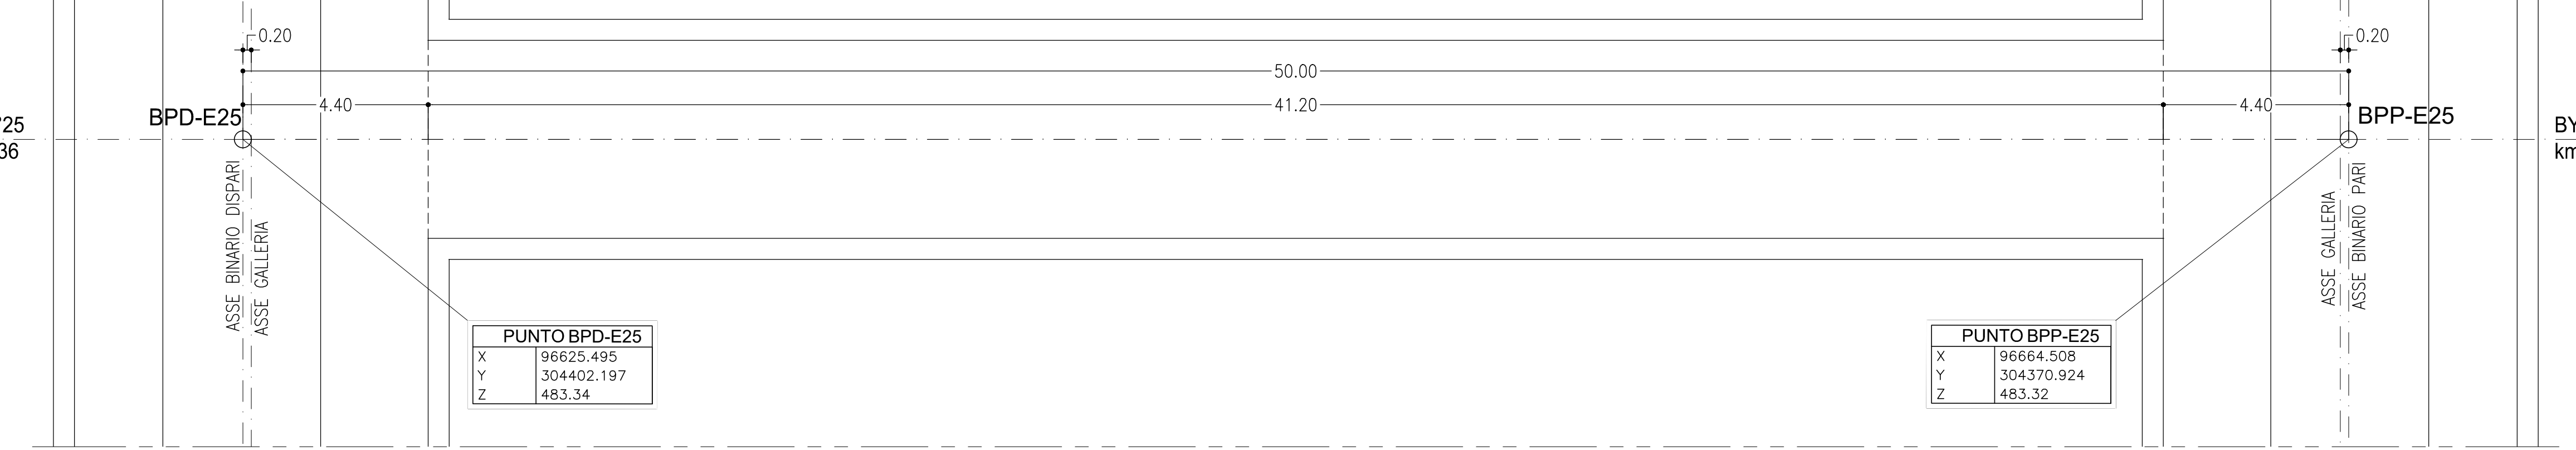


PROFILO LONGITUDINALE
SCALA 1:100

BY-PASS DI ESODO n°27
PROGR. 54+831.74 (B.P.)
PROGR. 54+861.36 (B.D.)

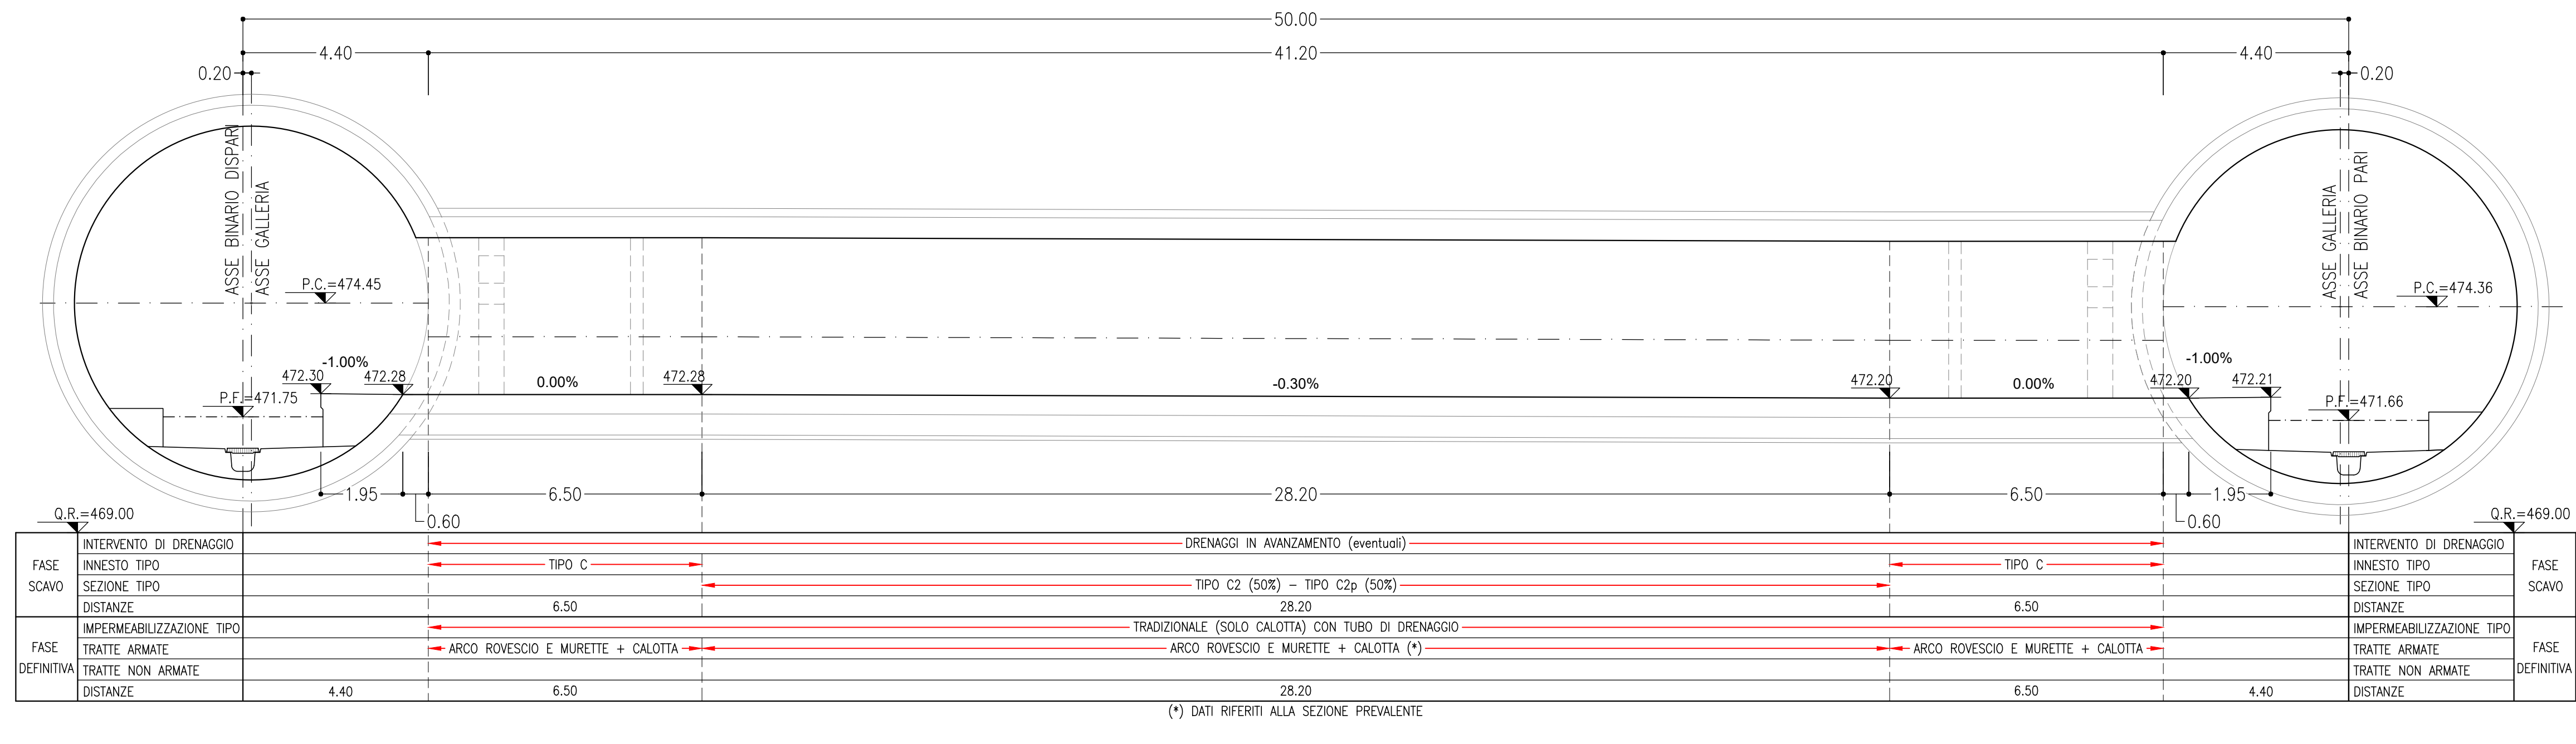


PIANTA
SCALA 1:100

BY-PASS DI ESODO n°27
PROGR. 54+831.74 (B.P.)
PROGR. 54+861.36 (B.D.)

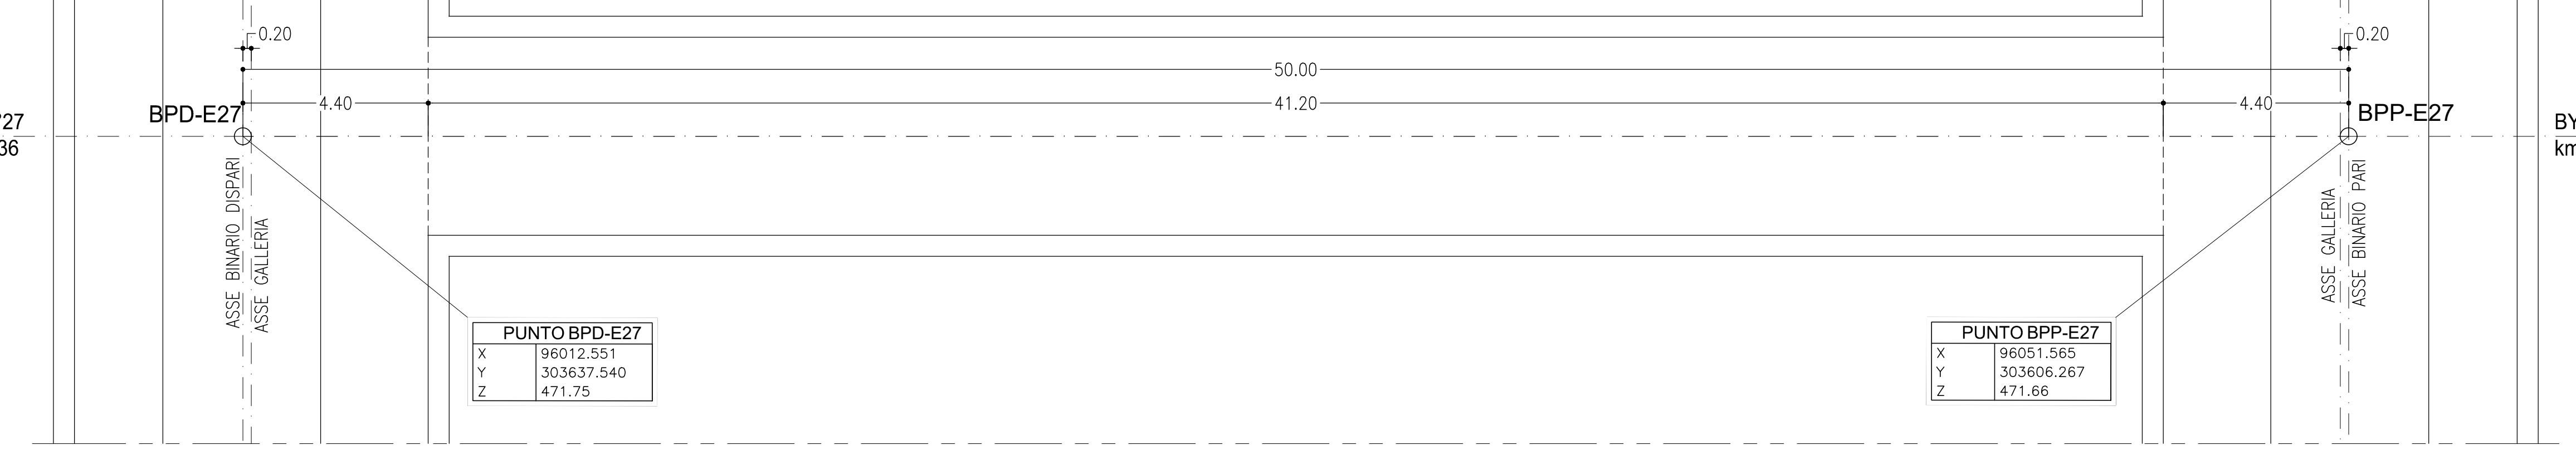


PROFILO LONGITUDINALE
SCALA 1:100

BY-PASS DI ESODO n°26
PROGR. 54+341.74 (B.P.)
PROGR. 54+371.36 (B.D.)

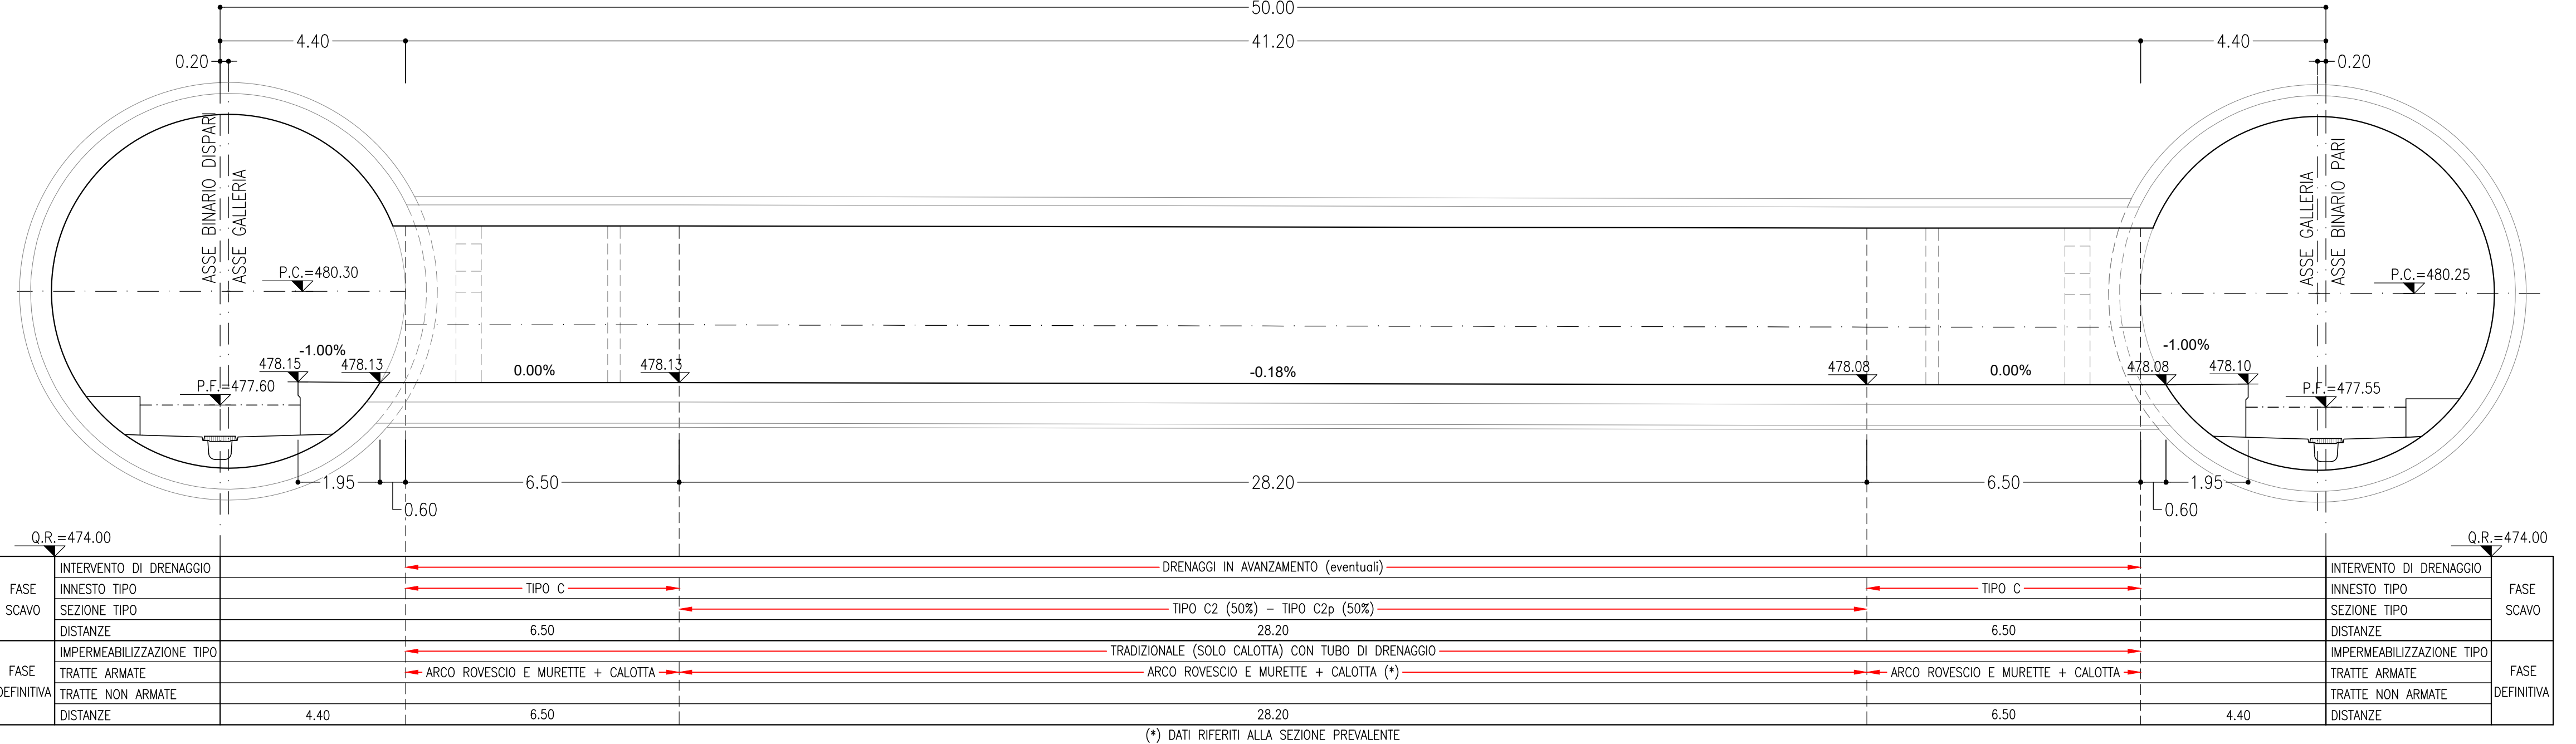


PIANTA
SCALA 1:100

BY-PASS DI ESODO n°26
PROGR. 54+341.74 (B.P.)
PROGR. 54+371.36 (B.D.)

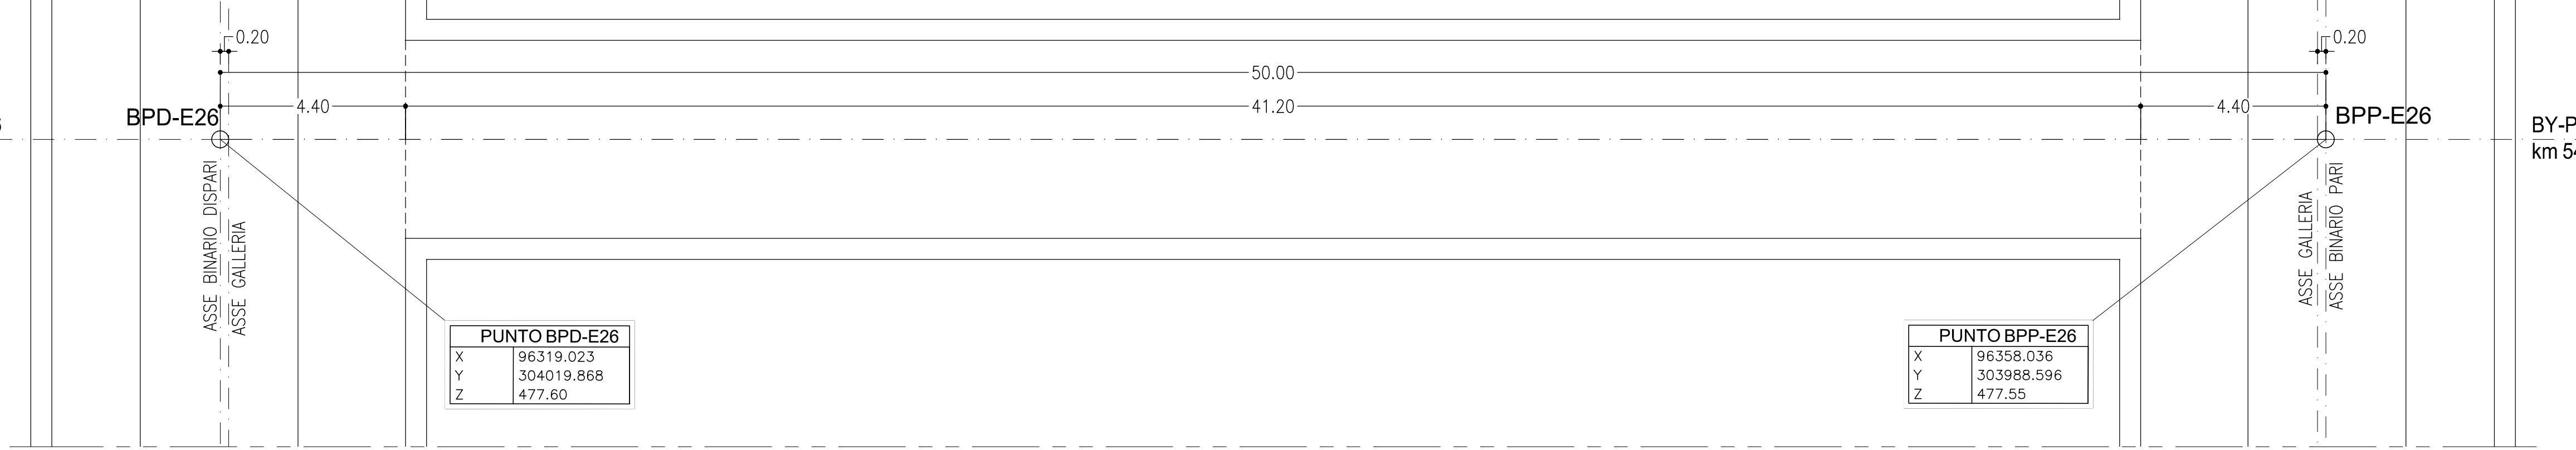



PROFILO LONGITUDINALE
SCALA 1:100

BY-PASS DI ESODO n°28
PROGR. 55+317.74 (B.P.)
PROGR. 55+347.36 (B.D.)

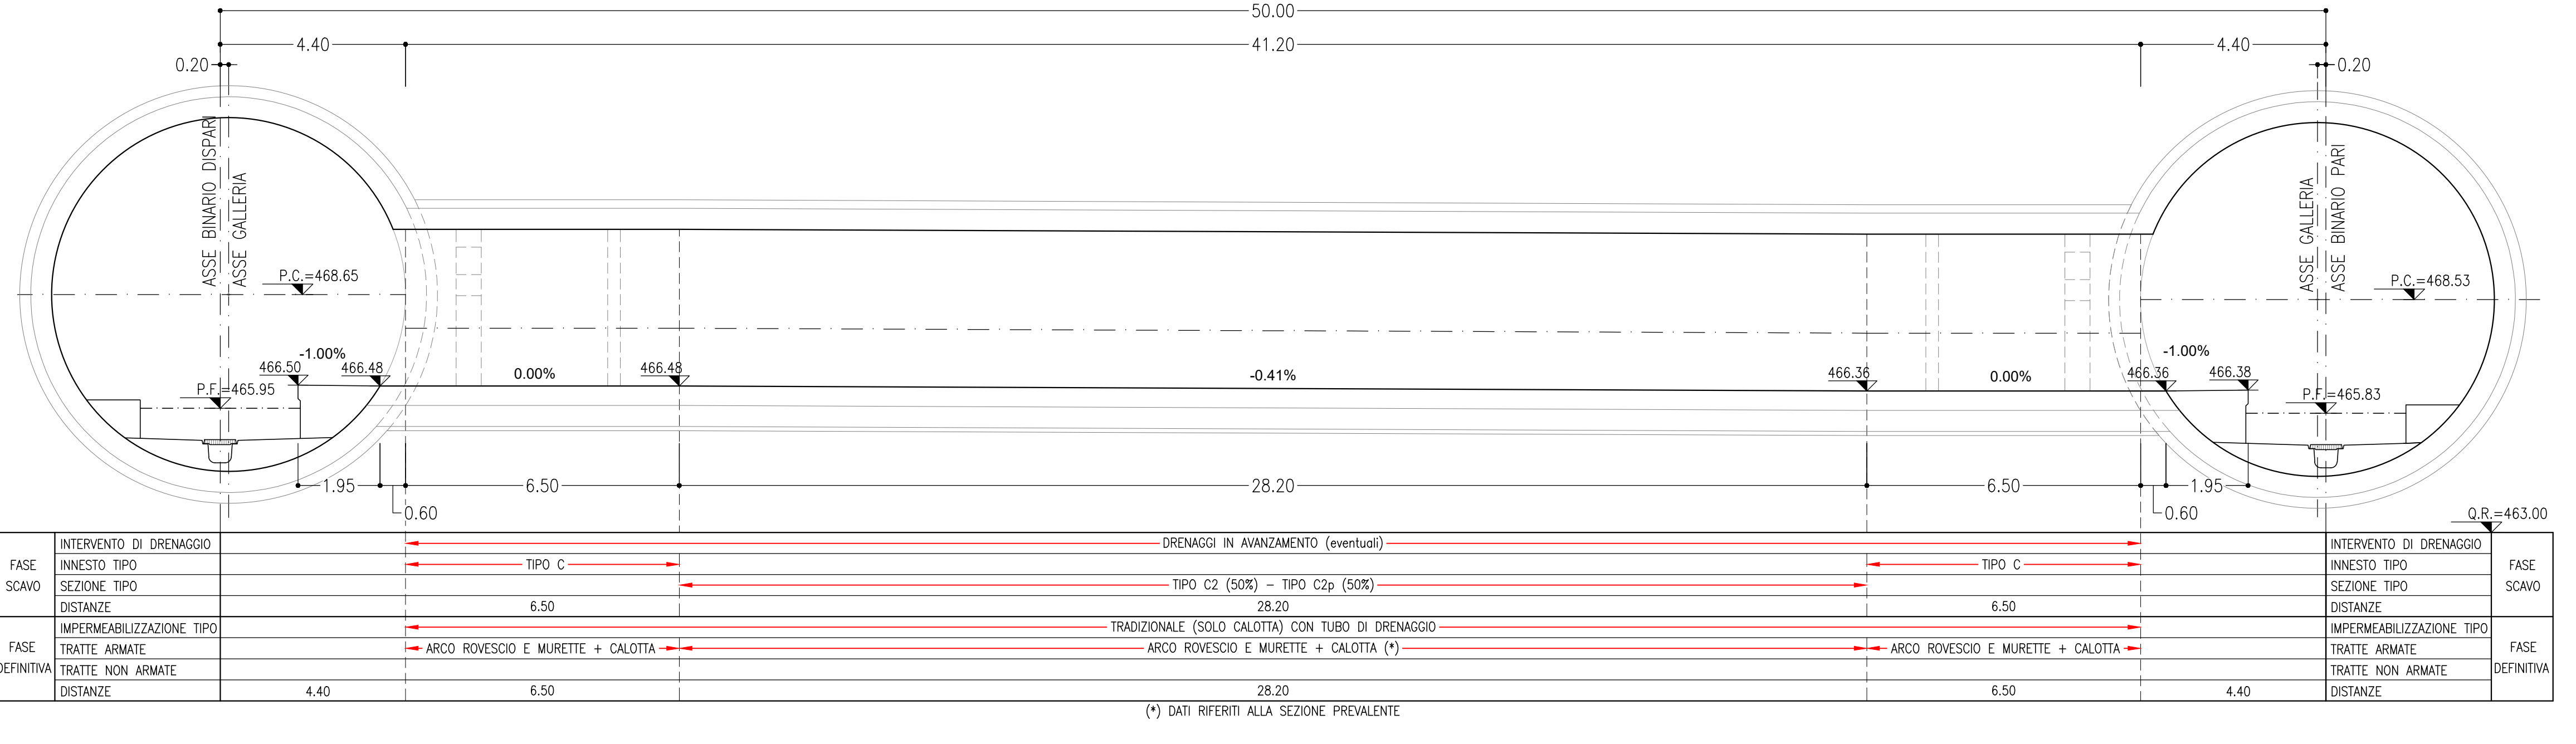

PIANTA
SCALA 1:100

BY-PASS DI ESODO n°28
PROGR. 55+317.74 (B.P.)
PROGR. 55+347.36 (B.D.)

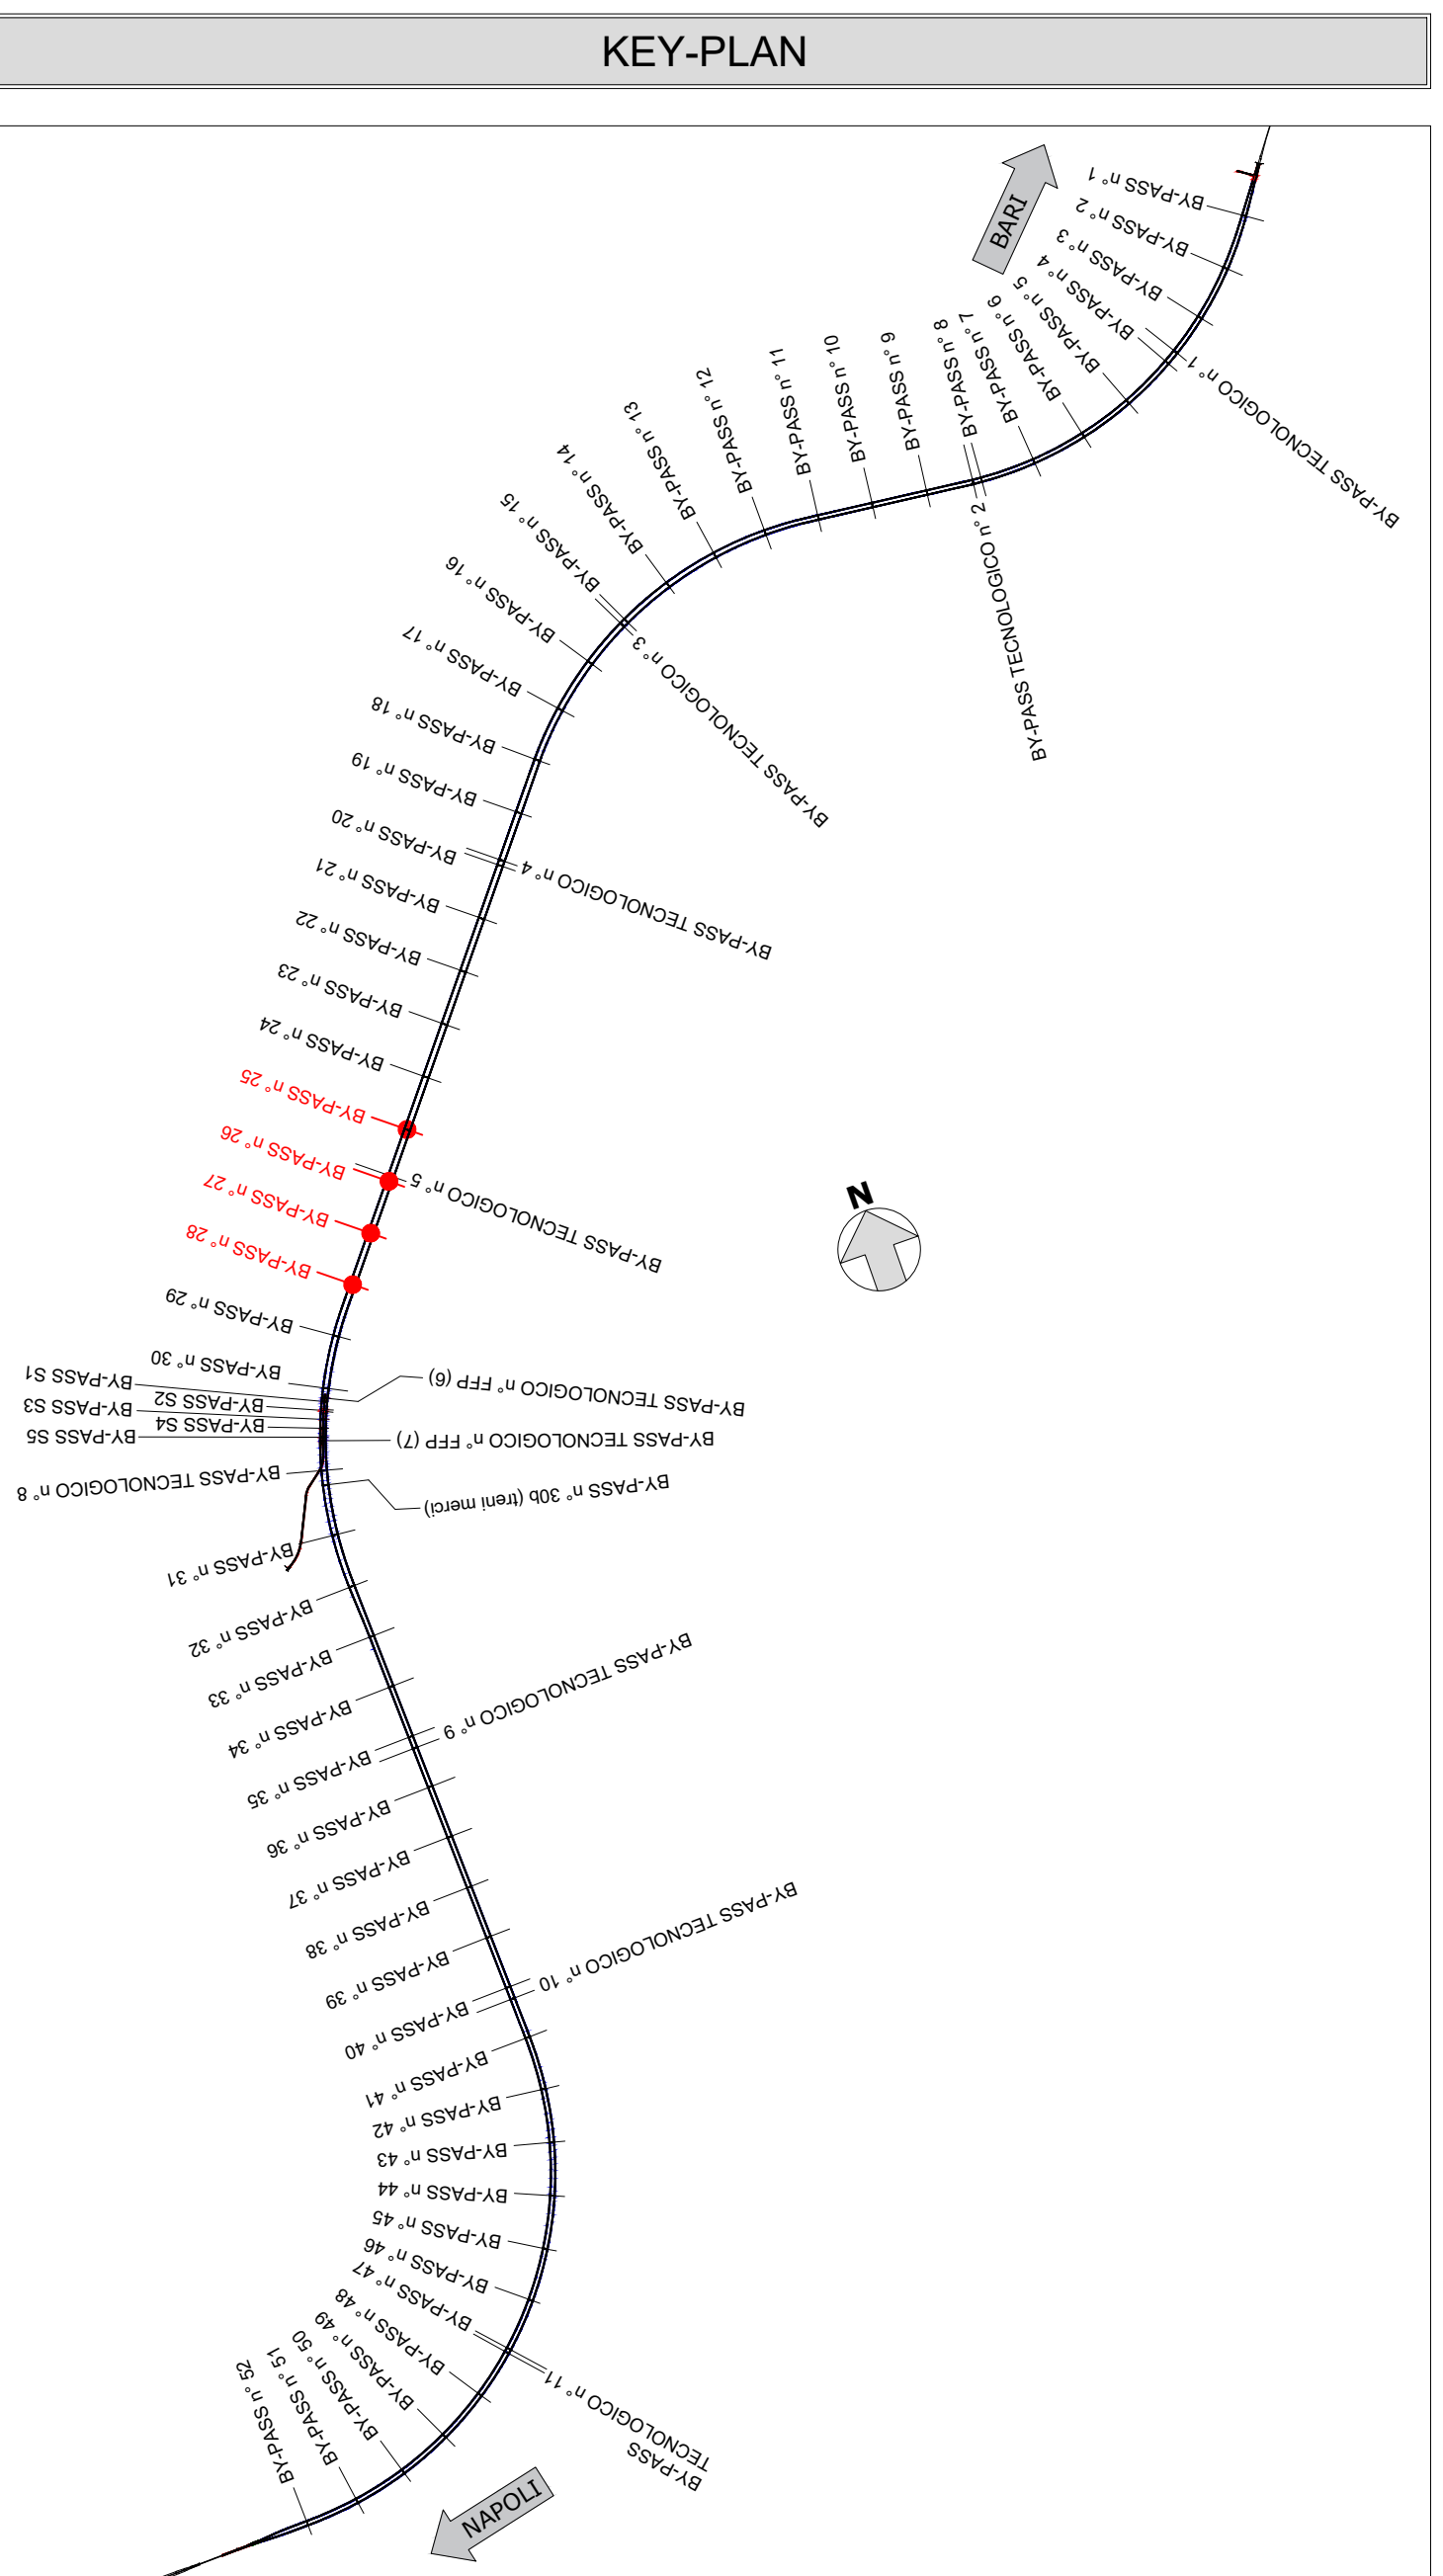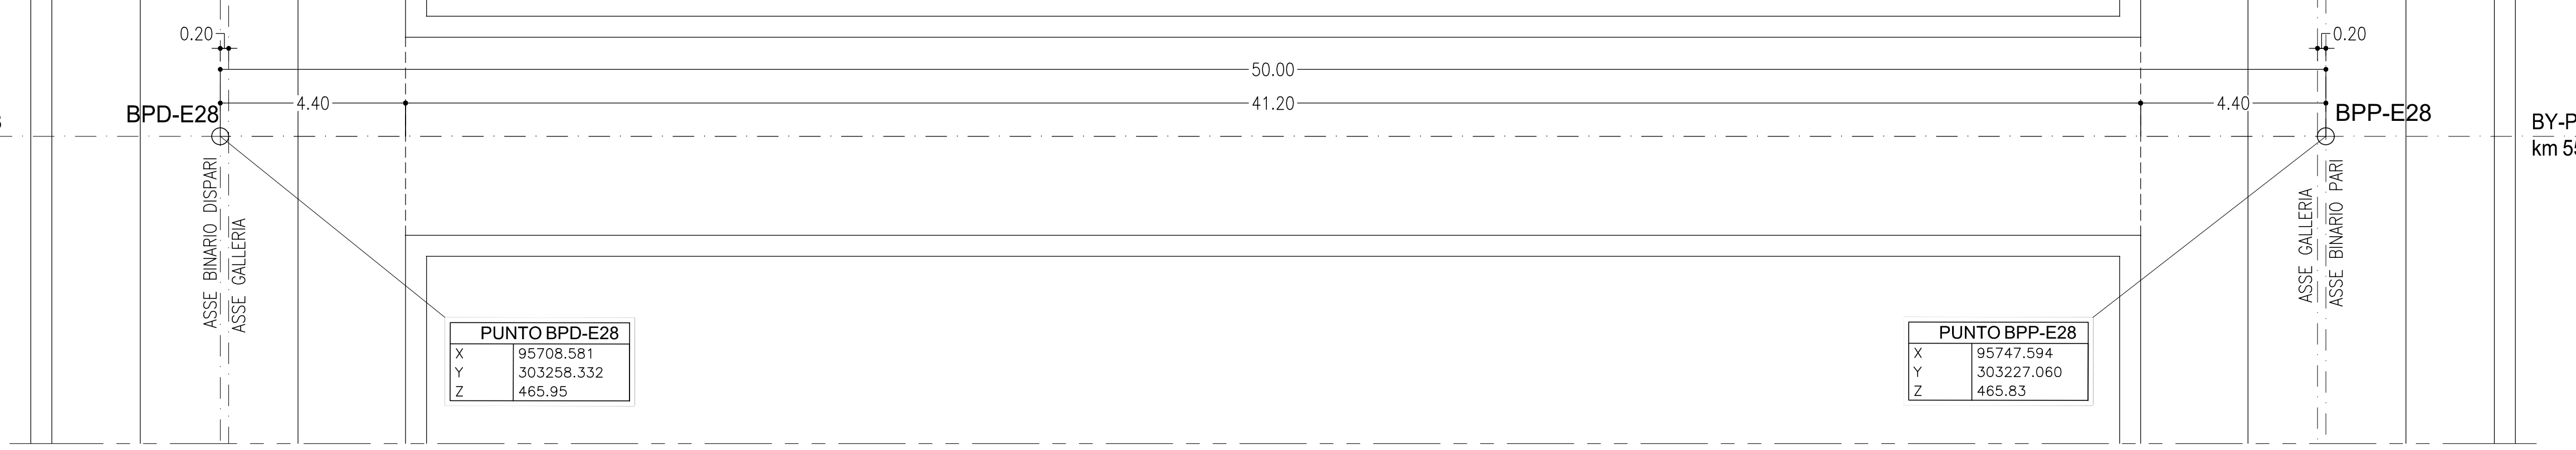

LEGENDA

P.C.= PIANO DEI CENTRI
Q.P.= QUOTA DI PROGETTO
P.S.= PIANO DI SCAVO

NOTE GENERALI

- EVENTUALI DIFFERENZE TRA LE MISURE TOTALI E LE SOMMATORIE DELLE MISURE PARZIALI SONO DOVUTE AGLI ARROTONDAMENTI AUTOMATICI DI AUTOCAD
- PER LE CARATTERISTICHE DEI MATERIALI E NOTE DI CARATTERE GENERALE SI RIMANDA ALL'ELABORATO IF3A02EZZSPGN0000001
- PER LE TRATTE DI APPLICAZIONE DELLE SEZIONI TIPO SI RIMANDA AGLI ELABORATI DI PROFILO GEOTECNICO



COMMITTENTE: **RFI** RETE FERROVIARIA ITALIANA GRUPPO FERROVIE DELLO STATO ITALIANO

DIREZIONE LAVORI: **ITALFERR** GRUPPO FERROVIE DELLO STATO ITALIANO

APPALTAZIONE: **HIRPINIA - ORSARA AV** SOCI: **webuild Italia**, **PIZZAROTTI**

PROGETTAZIONE: **ROCK SOIL**, **NET**, **OPINI**, **GF**

PROGETTO ESECUTIVO
ITINERARIO NAPOLI - BARI
RADDOPPIO TRATTA APICE - ORSARA
IL LOTTO FUNZIONALE HIRPINIA - ORSARA
BY01-BY-PASS
BY-PASS ESODO - LINEA
ELABORATI GENERALI
Pianimetrie e profili di tracciamento - By pass esodo Tav. 7/14

Rev.	Descrizione	Redatto	Data	Verificato	Data	Approvato	Data	Autore
A	C.R.01 - Revisione titolo	M. Agostino	06/09/2022	A. Zinck	06/09/2022	M. Gatti	06/09/2022	Ing. G. Casareo
B	C.R.01 - A. note di coordinamento	M. Agostino	06/09/2022	A. Zinck	06/09/2022	M. Gatti	06/09/2022	Ing. G. Casareo

File: IF3A02EZZFABY01000078.dwg n. Esab.: _____