



PROFILO LONGITUDINALE
SCALA 1:100

BY-PASS DI ESODO n°29
PROGR. 55+797.74 (B.P.)
PROGR. 55+831.25 (B.D.)

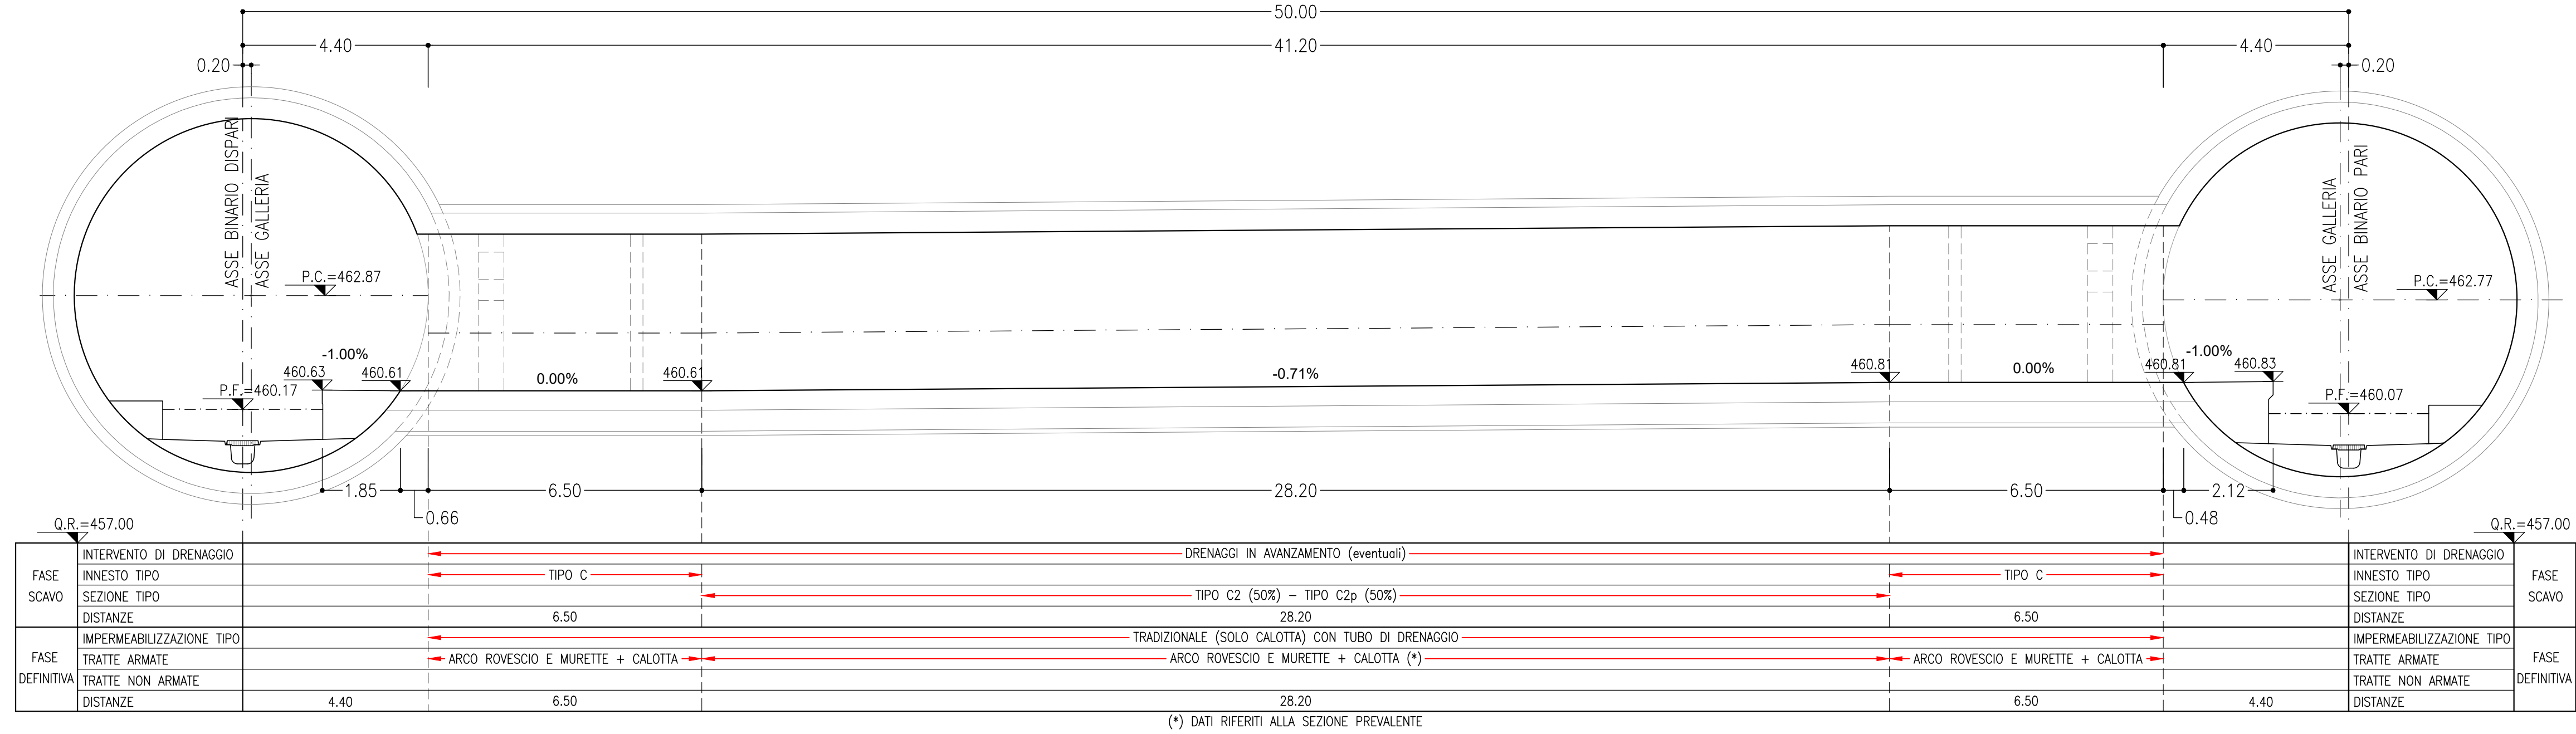


PIANTA
SCALA 1:100

BY-PASS DI ESODO n°29
PROGR. 55+797.74 (B.P.)
PROGR. 55+831.25 (B.D.)

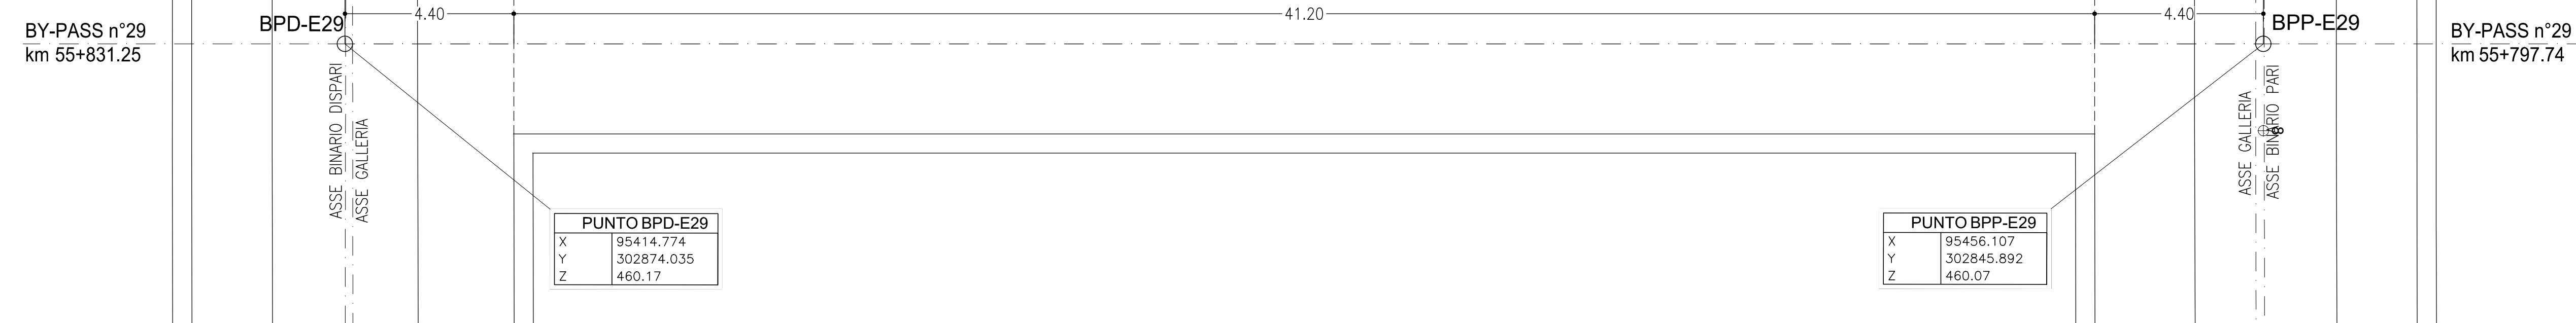


PROFILO LONGITUDINALE
SCALA 1:100

BY-PASS DI ESODO n°30b
PROGR. 57+129.74 (B.P.)
PROGR. 57+182.29 (B.D.)

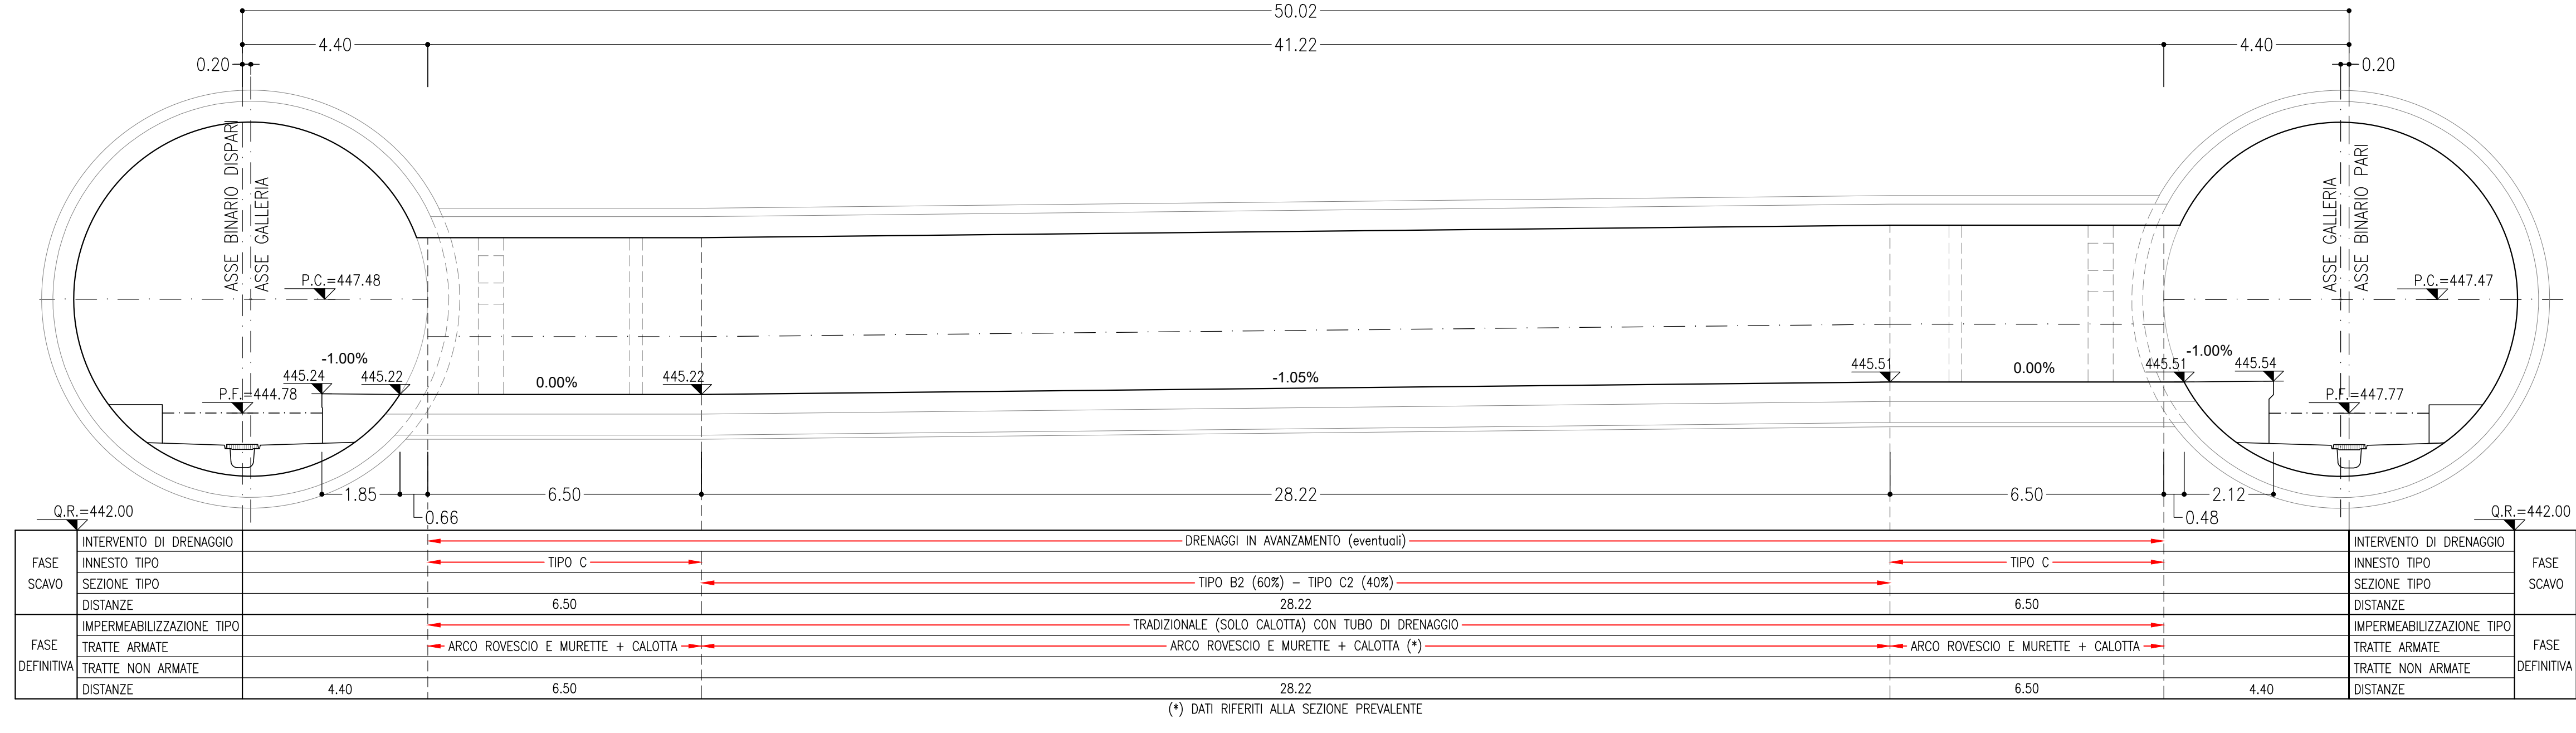


PIANTA
SCALA 1:100

BY-PASS DI ESODO n°30b
PROGR. 57+129.74 (B.P.)
PROGR. 57+182.29 (B.D.)

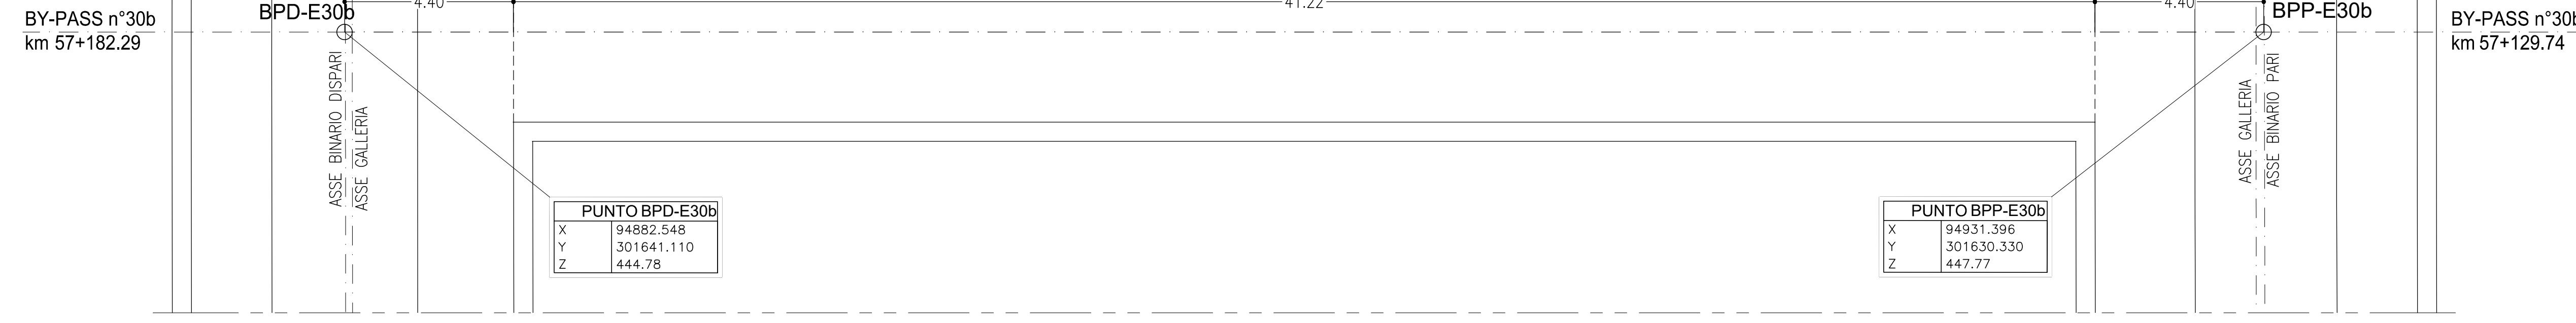


PROFILO LONGITUDINALE
SCALA 1:100

BY-PASS DI ESODO n°30
PROGR. 56+269.74 (B.P.)
PROGR. 56+310.00 (B.D.)

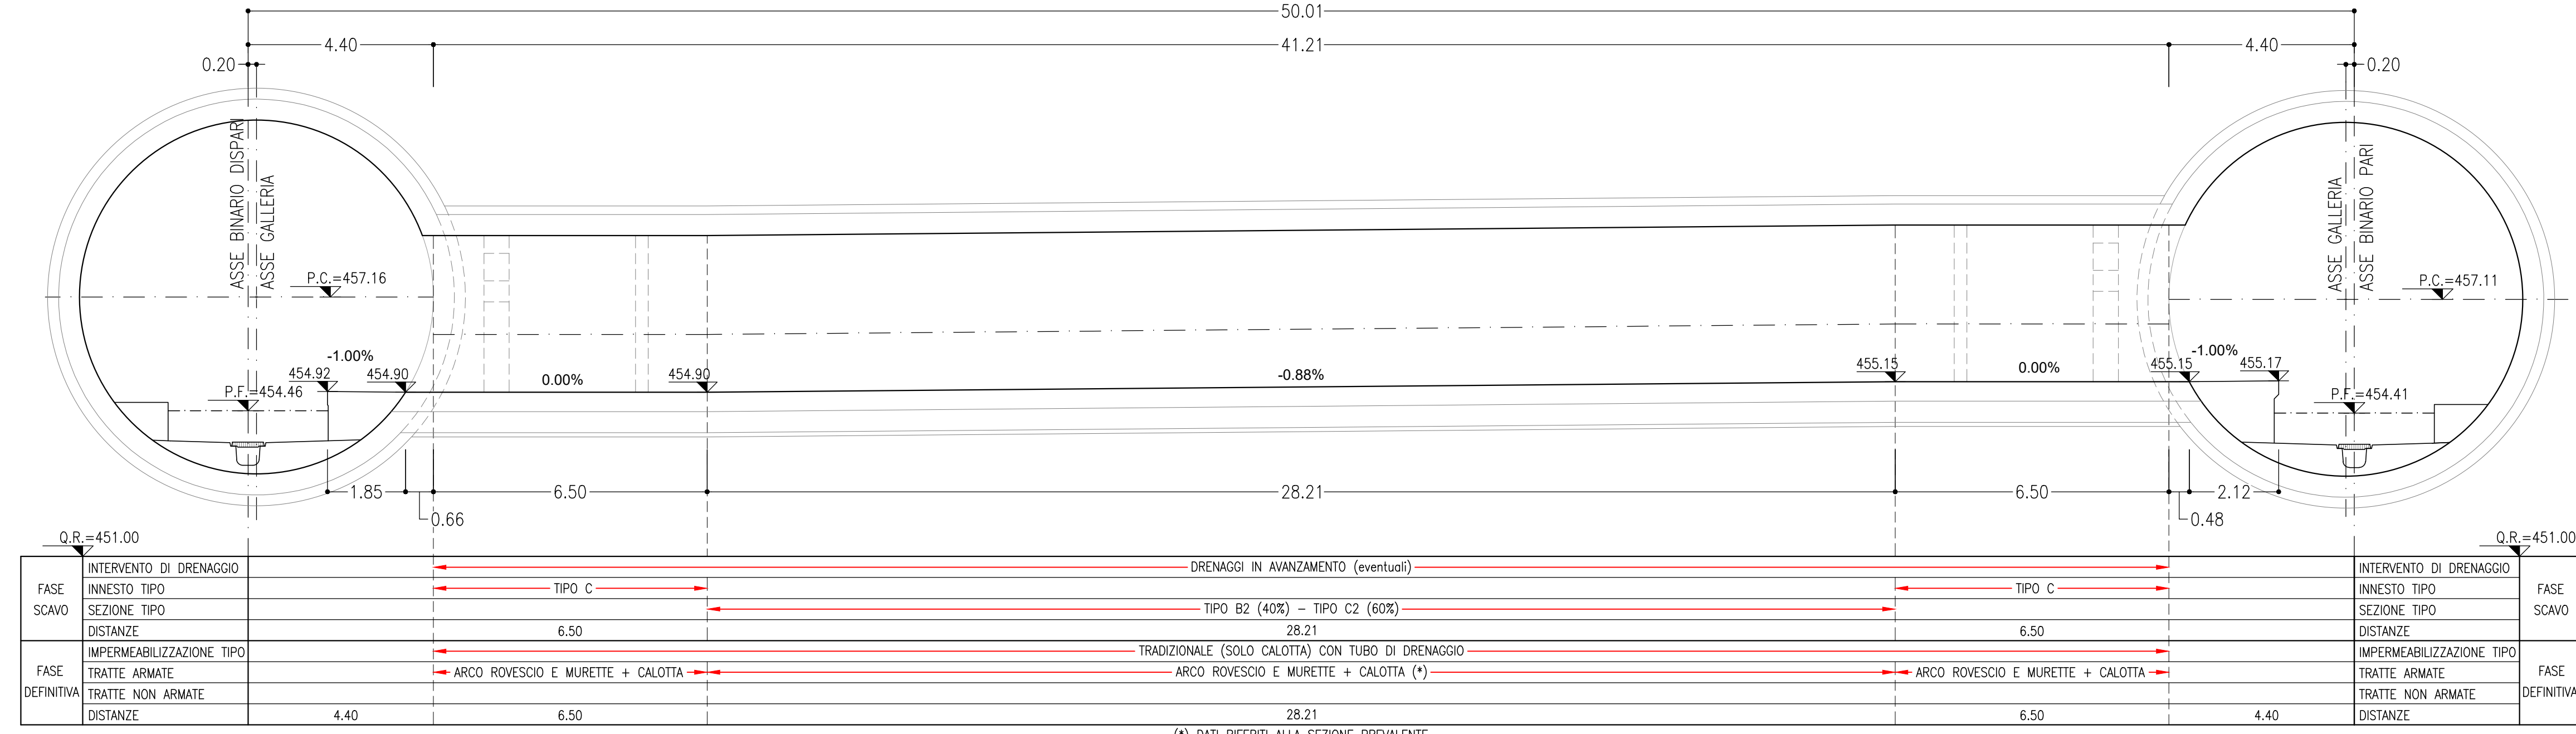


PIANTA
SCALA 1:100

BY-PASS DI ESODO n°30
PROGR. 56+269.74 (B.P.)
PROGR. 56+310.00 (B.D.)

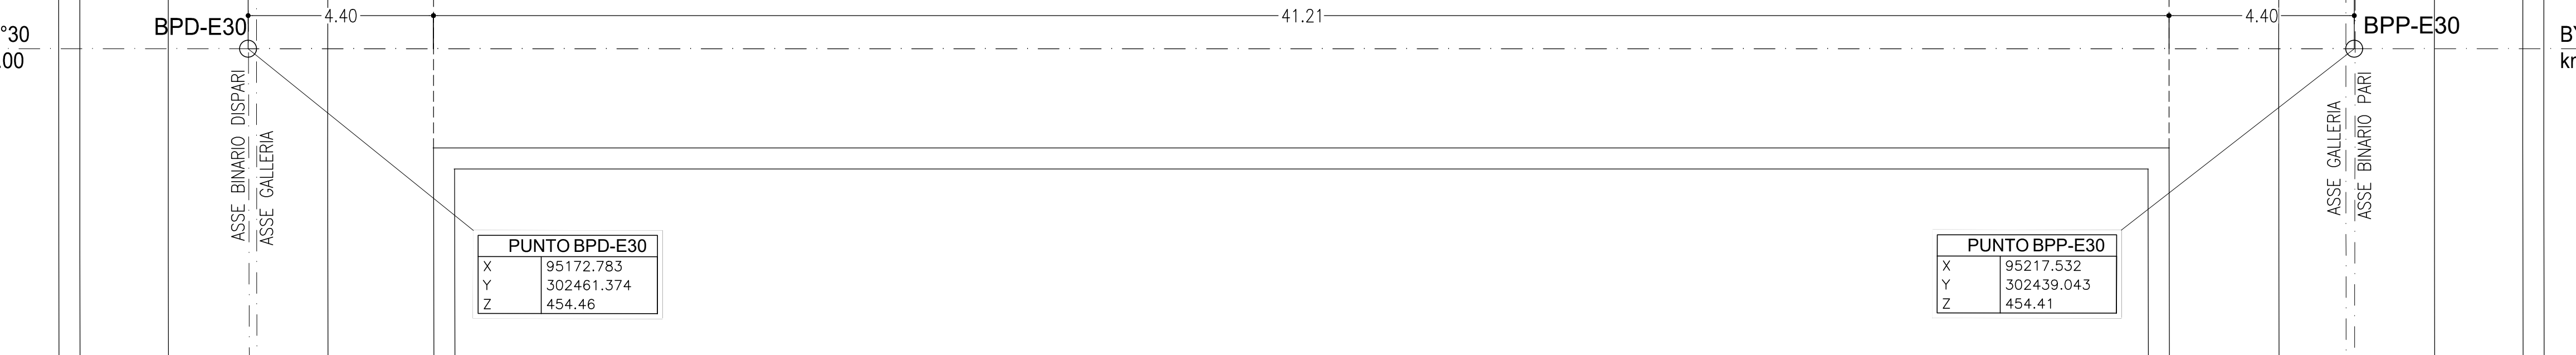


PROFILO LONGITUDINALE
SCALA 1:100

BY-PASS DI ESODO n°31
PROGR. 57+579.74 (B.P.)
PROGR. 57+638.72 (B.D.)

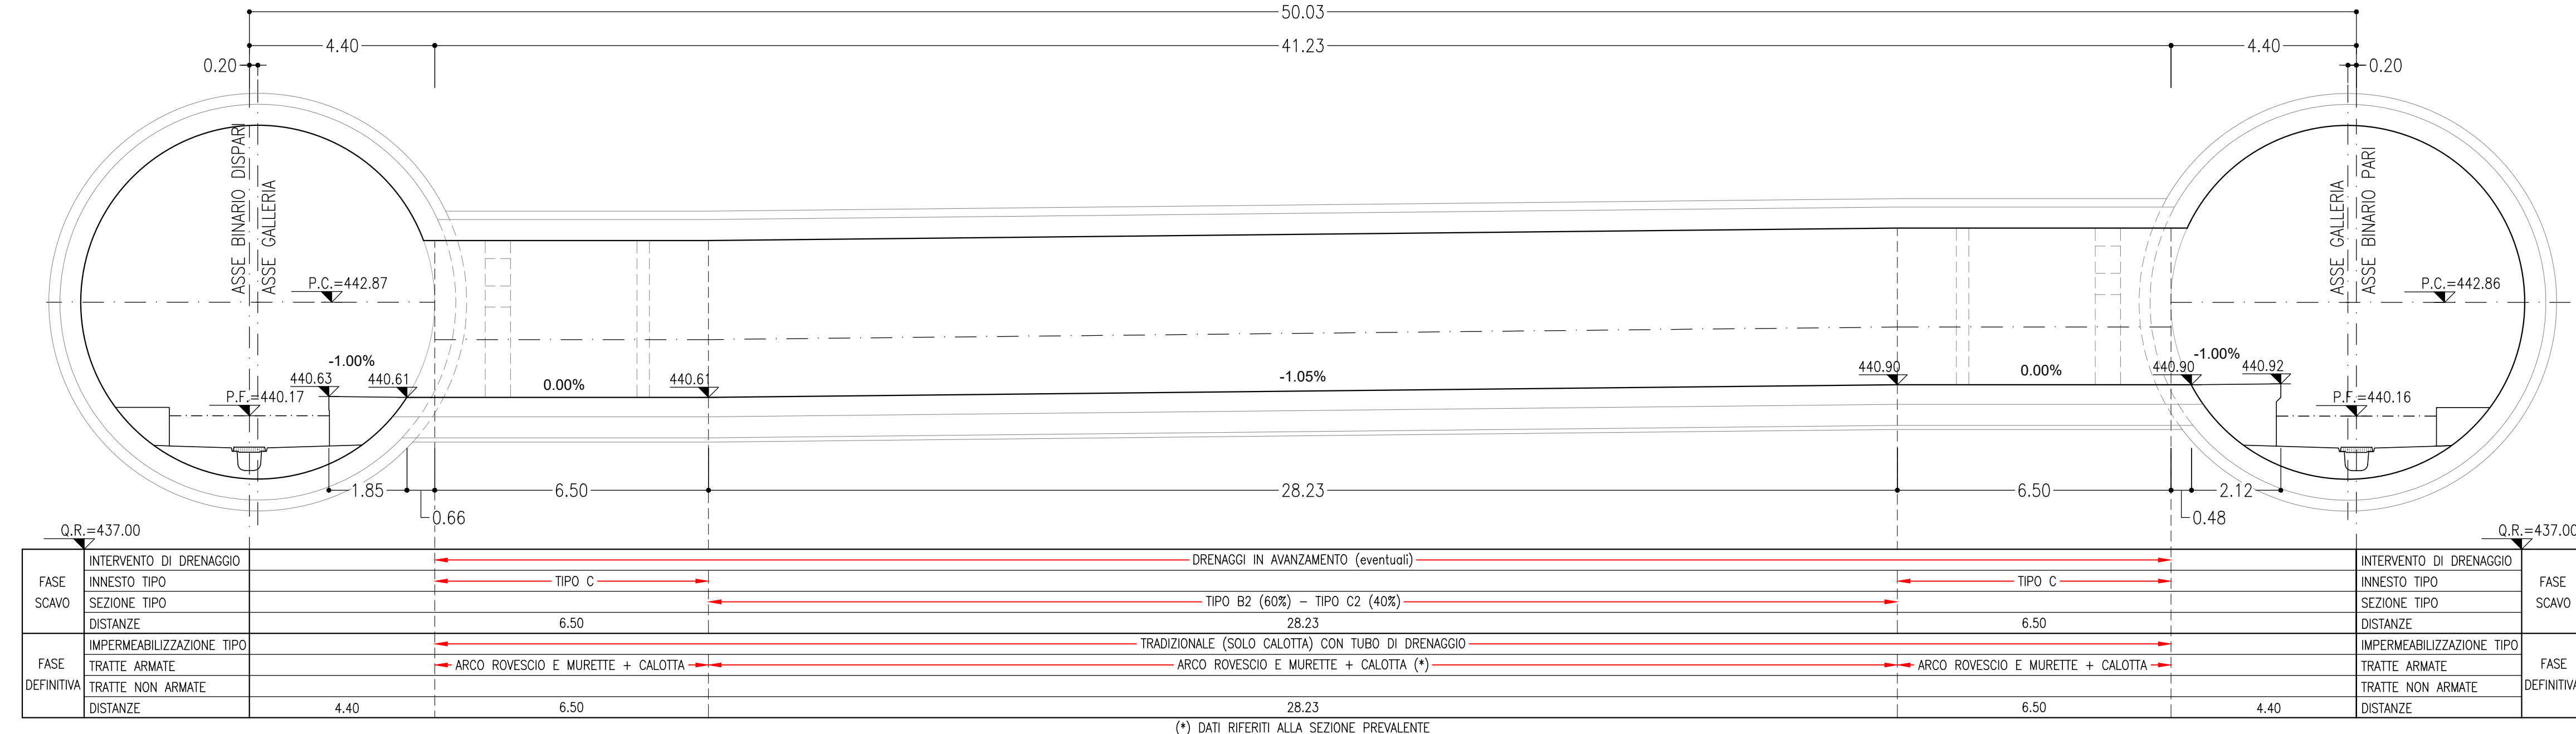


PIANTA
SCALA 1:100

BY-PASS DI ESODO n°31
PROGR. 57+579.74 (B.P.)
PROGR. 57+638.72 (B.D.)

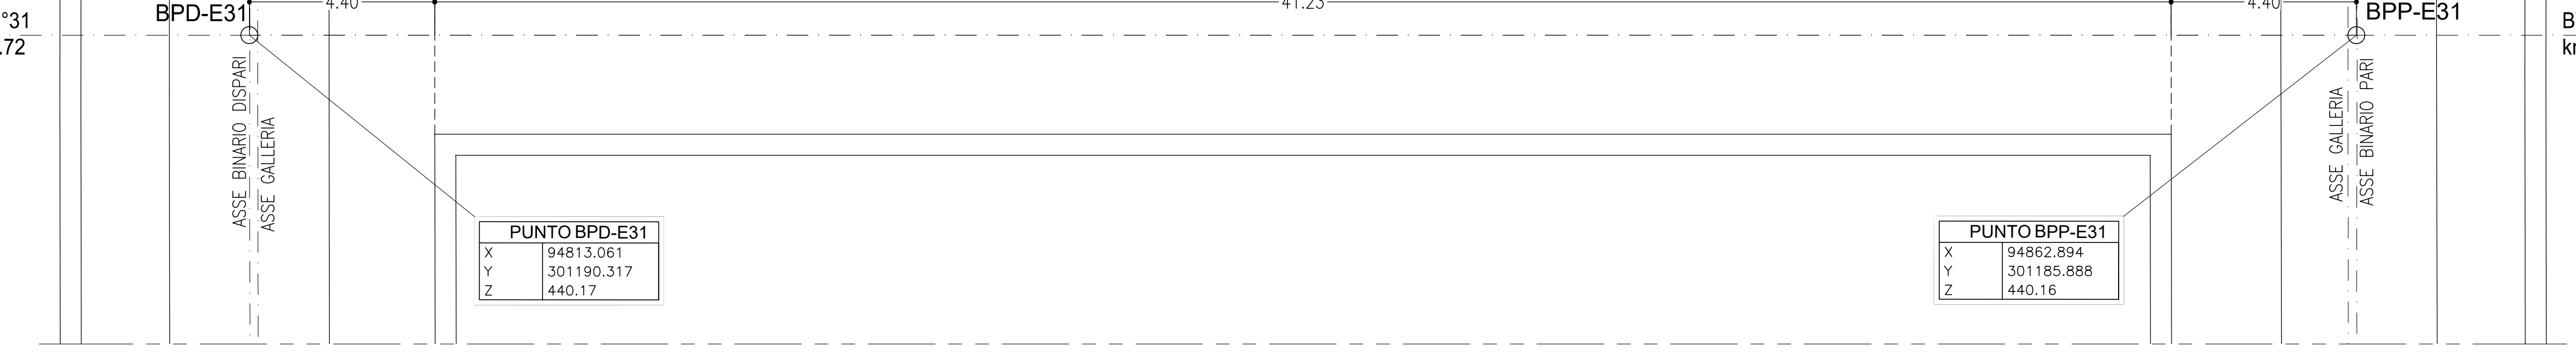

KEY-PLAN

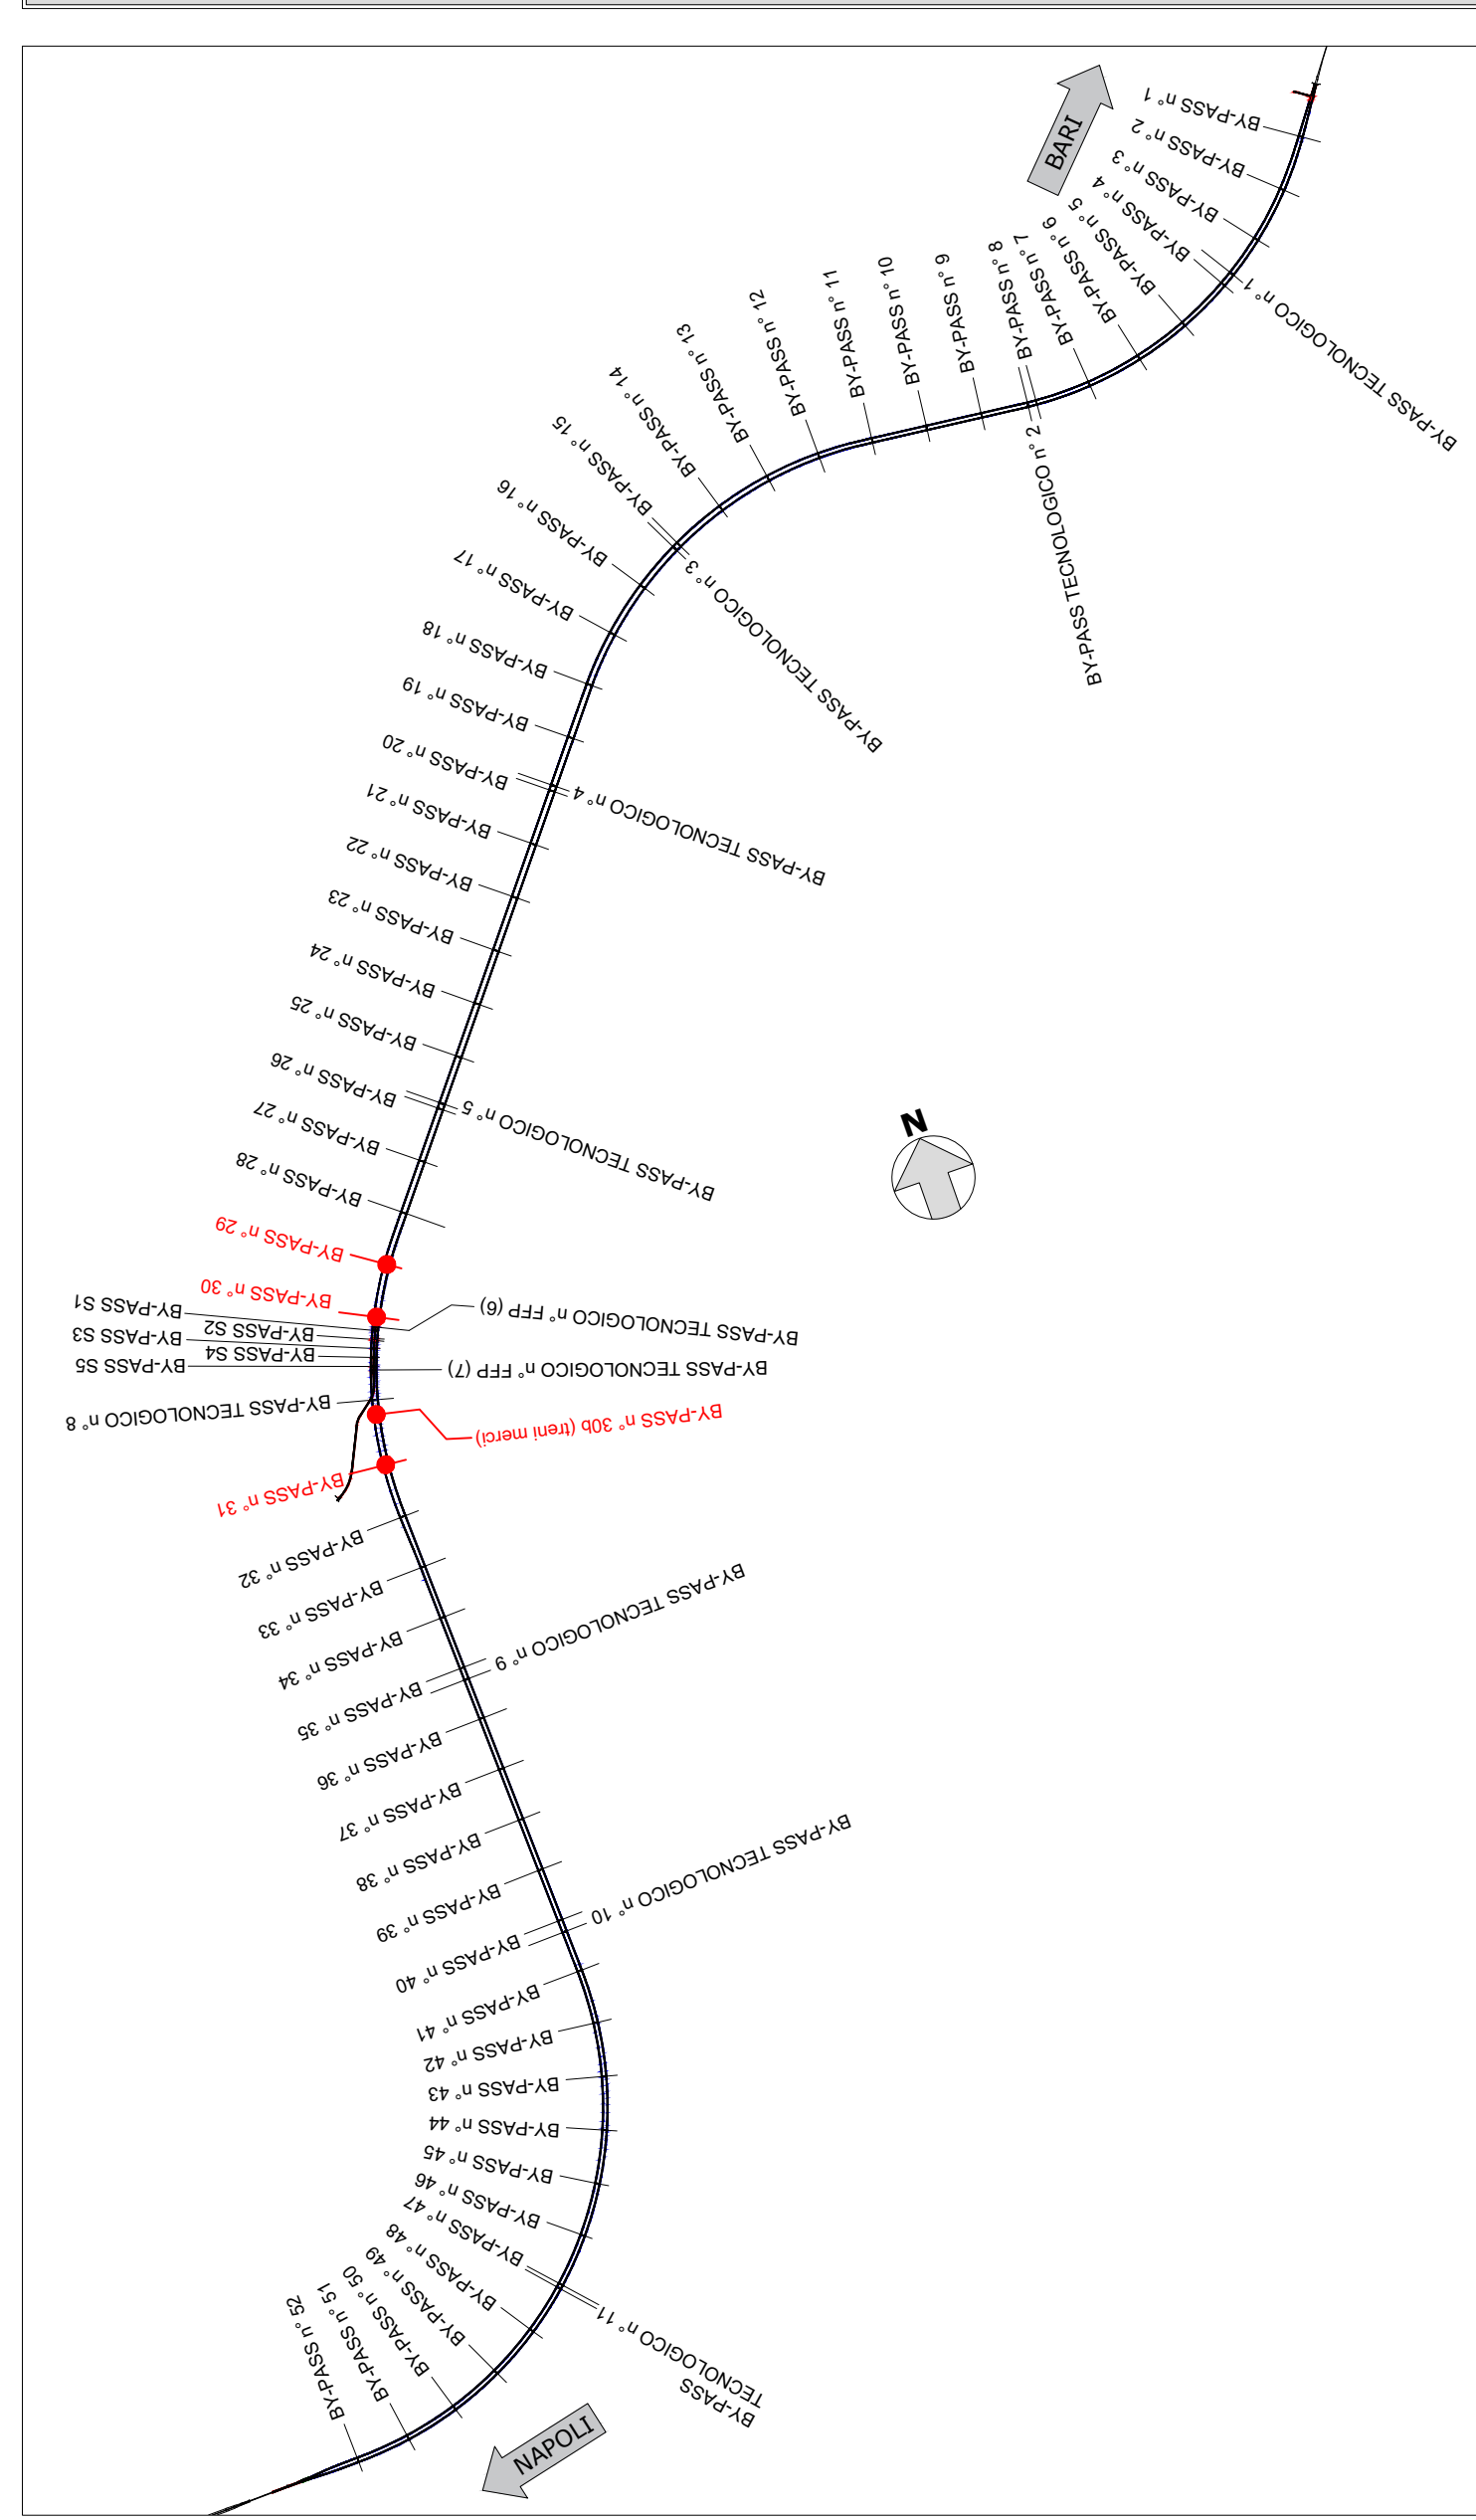


LEGENDA

- P.C.= PIANO DEI CENTRI
- Q.P.= QUOTA DI PROGETTO
- P.S.= PIANO DI SCAVO

NOTE GENERALI

- EVENTUALI DIFFERENZE TRA LE MISURE TOTALI E LE SOMMATORIE DELLE MISURE PARZIALI SONO DOVUTE AGLI ARROTONDAMENTI AUTOMATICI DI AUTOCAD
- PER LE CARATTERISTICHE DEI MATERIALI E NOTE DI CARATTERE GENERALE SI RIMANDA ALL'ELABORATO IF3A02EZZ3P0G0000001
- PER LE TRATTE DI APPLICAZIONE DELLE SEZIONI TIPO SI RIMANDA AGLI ELABORATI DI PROFILO GEOTECNICO

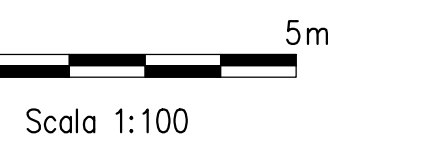

COMMITTENTE: **RFI - RIF. FERROVIARIA ITALIANA**

DIREZIONE LAVORI: **ITALFERR**

APPALTAZIONE: **HIRPINIA - ORSARA AV**

PROGETTAZIONE: **webuild Italia**, **PIZZAROTTI**

PROGETTO ESECUTIVO: **ITINERARIO NAPOLI - BARI RADDOPPIO TRATTA APICE - ORSARA II LOTTO FUNZIONALE HIRPINIA - ORSARA BY01-BY-PASS**

ELABORATI GENERALI: **Planimetrie e profili di tracciamento - By pass esodo Tav. 8/14**

APPROVATORE	CONDIRETTORE DELLA PROGETTAZIONE	PROGETTISTA
Consorzio HIRPINIA - ORSARA AV	Il Responsabile Integratore fra i vari progettisti associati	ROCK SOIL
Ing. P. M. Governadoro	Ing. G. Cassari	Ing. G. Cassari
08/06/2022		

COMMESSA: **IF3A** LOTTO: **02** FASE: **EZZ** OPERANDISCIPLINA: **BY0100** PROG: **008** REV: **B** SCALA: **1:100**

Rev.	Descrizione	Redatto	Data	Verificato	Data	Approvato	Data	Autore
A	C.R.01 - Revisione titolo	M. Agostino	08/06/2022	A. Zinck	08/06/2022	M. Gatti	08/06/2022	Ing. G. Cassari
B	C.R.01 - A. note di coordinamento	M. Agostino	08/06/2022	A. Zinck	08/06/2022	M. Gatti	08/06/2022	Ing. G. Cassari

File: IF3A02EZFABY01000008.dwg n. Esab.: