



PROFILO LONGITUDINALE
SCALA 1:100

BY-PASS DI ESODO n°36
PROGR. 59+979.74 (B.P.)
PROGR. 60+044.87 (B.D.)

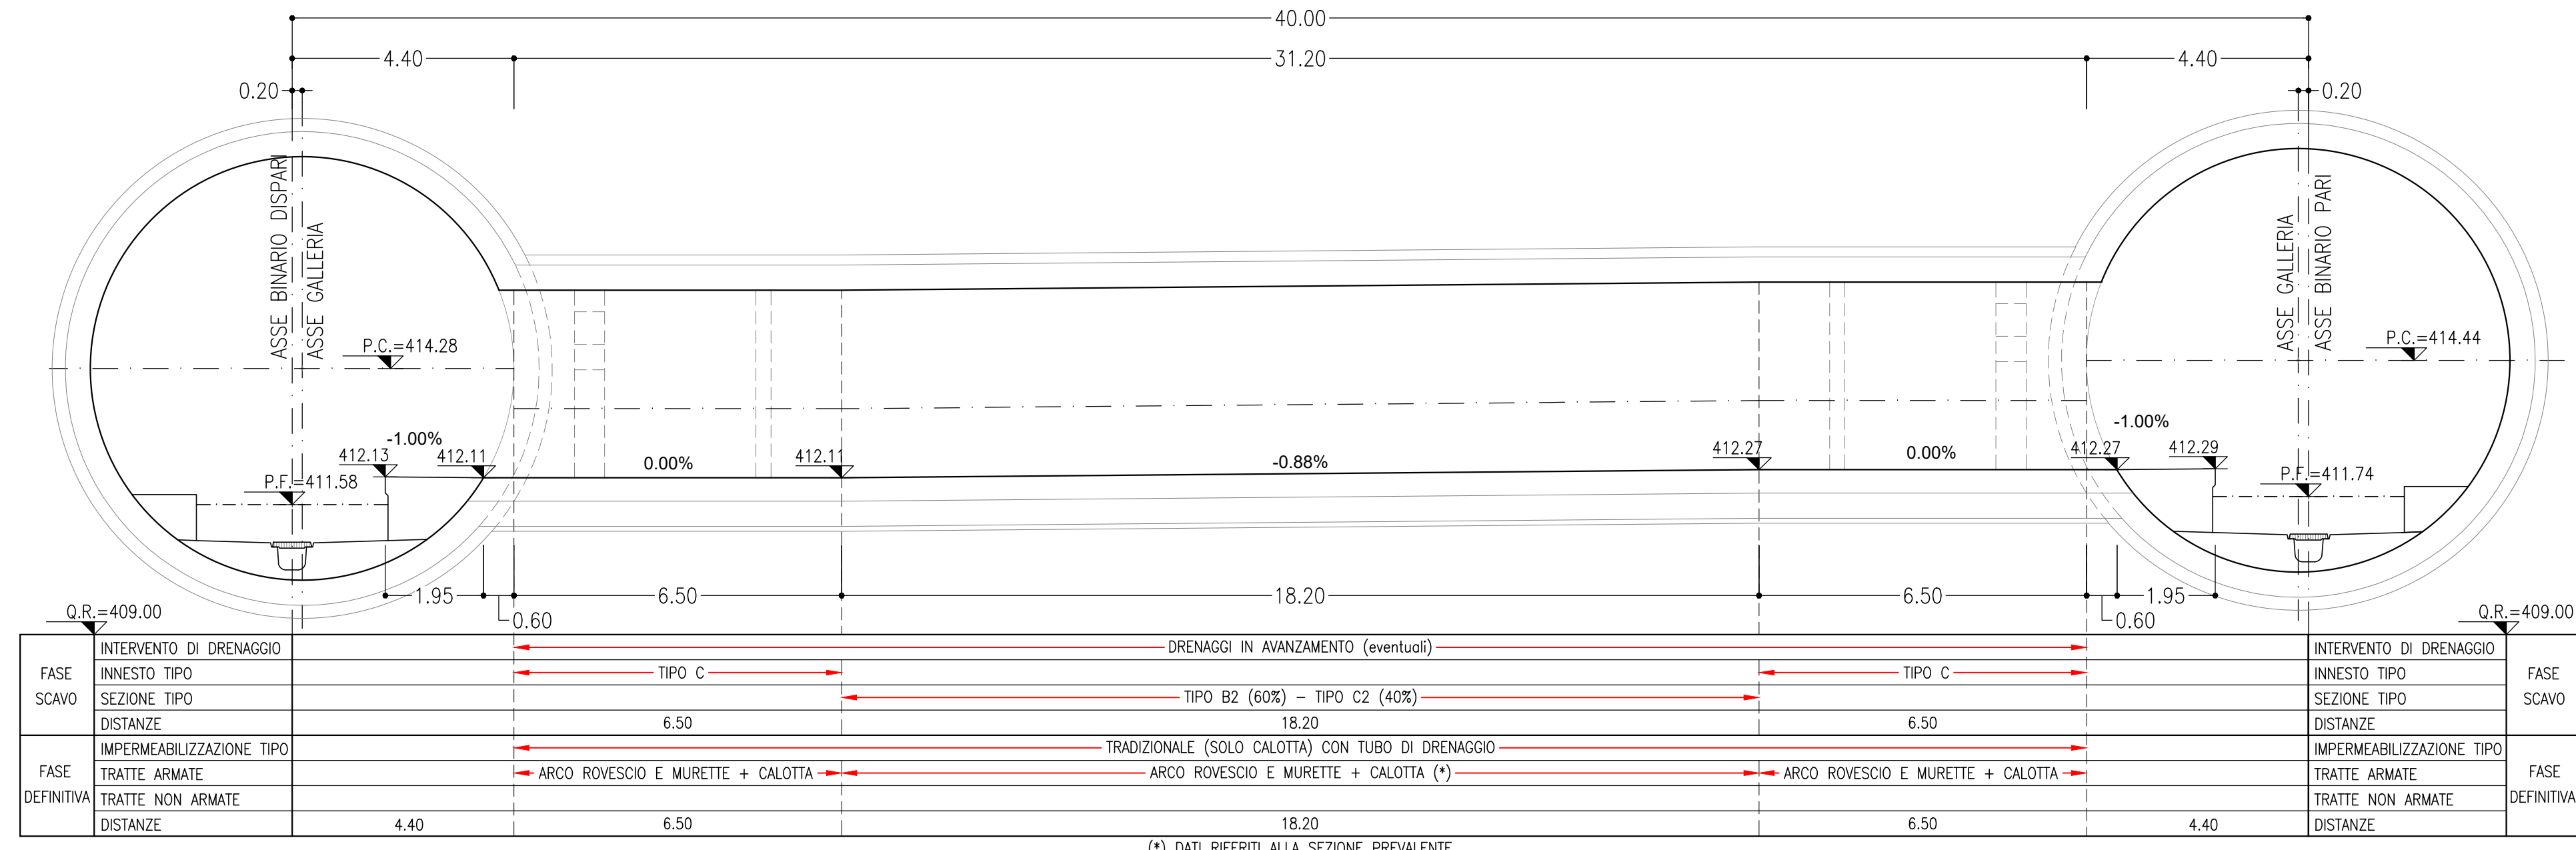


PIANTA
SCALA 1:100

BY-PASS DI ESODO n°36
PROGR. 59+979.74 (B.P.)
PROGR. 60+044.87 (B.D.)

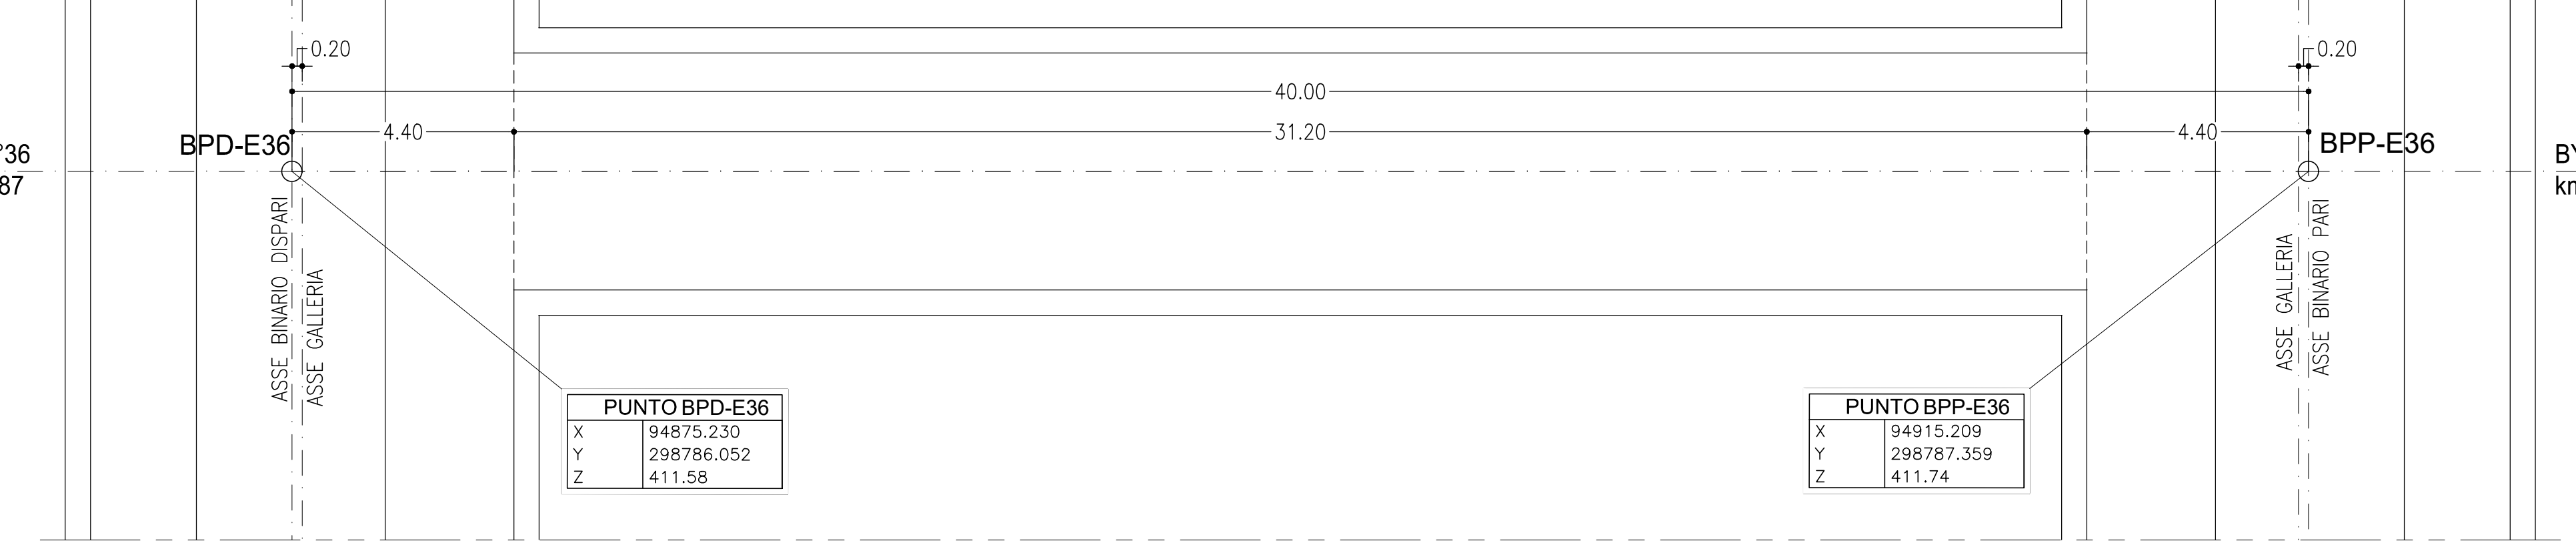


PROFILO LONGITUDINALE
SCALA 1:100

BY-PASS DI ESODO n°37
PROGR. 60+459.74 (B.P.)
PROGR. 60+524.87 (B.D.)

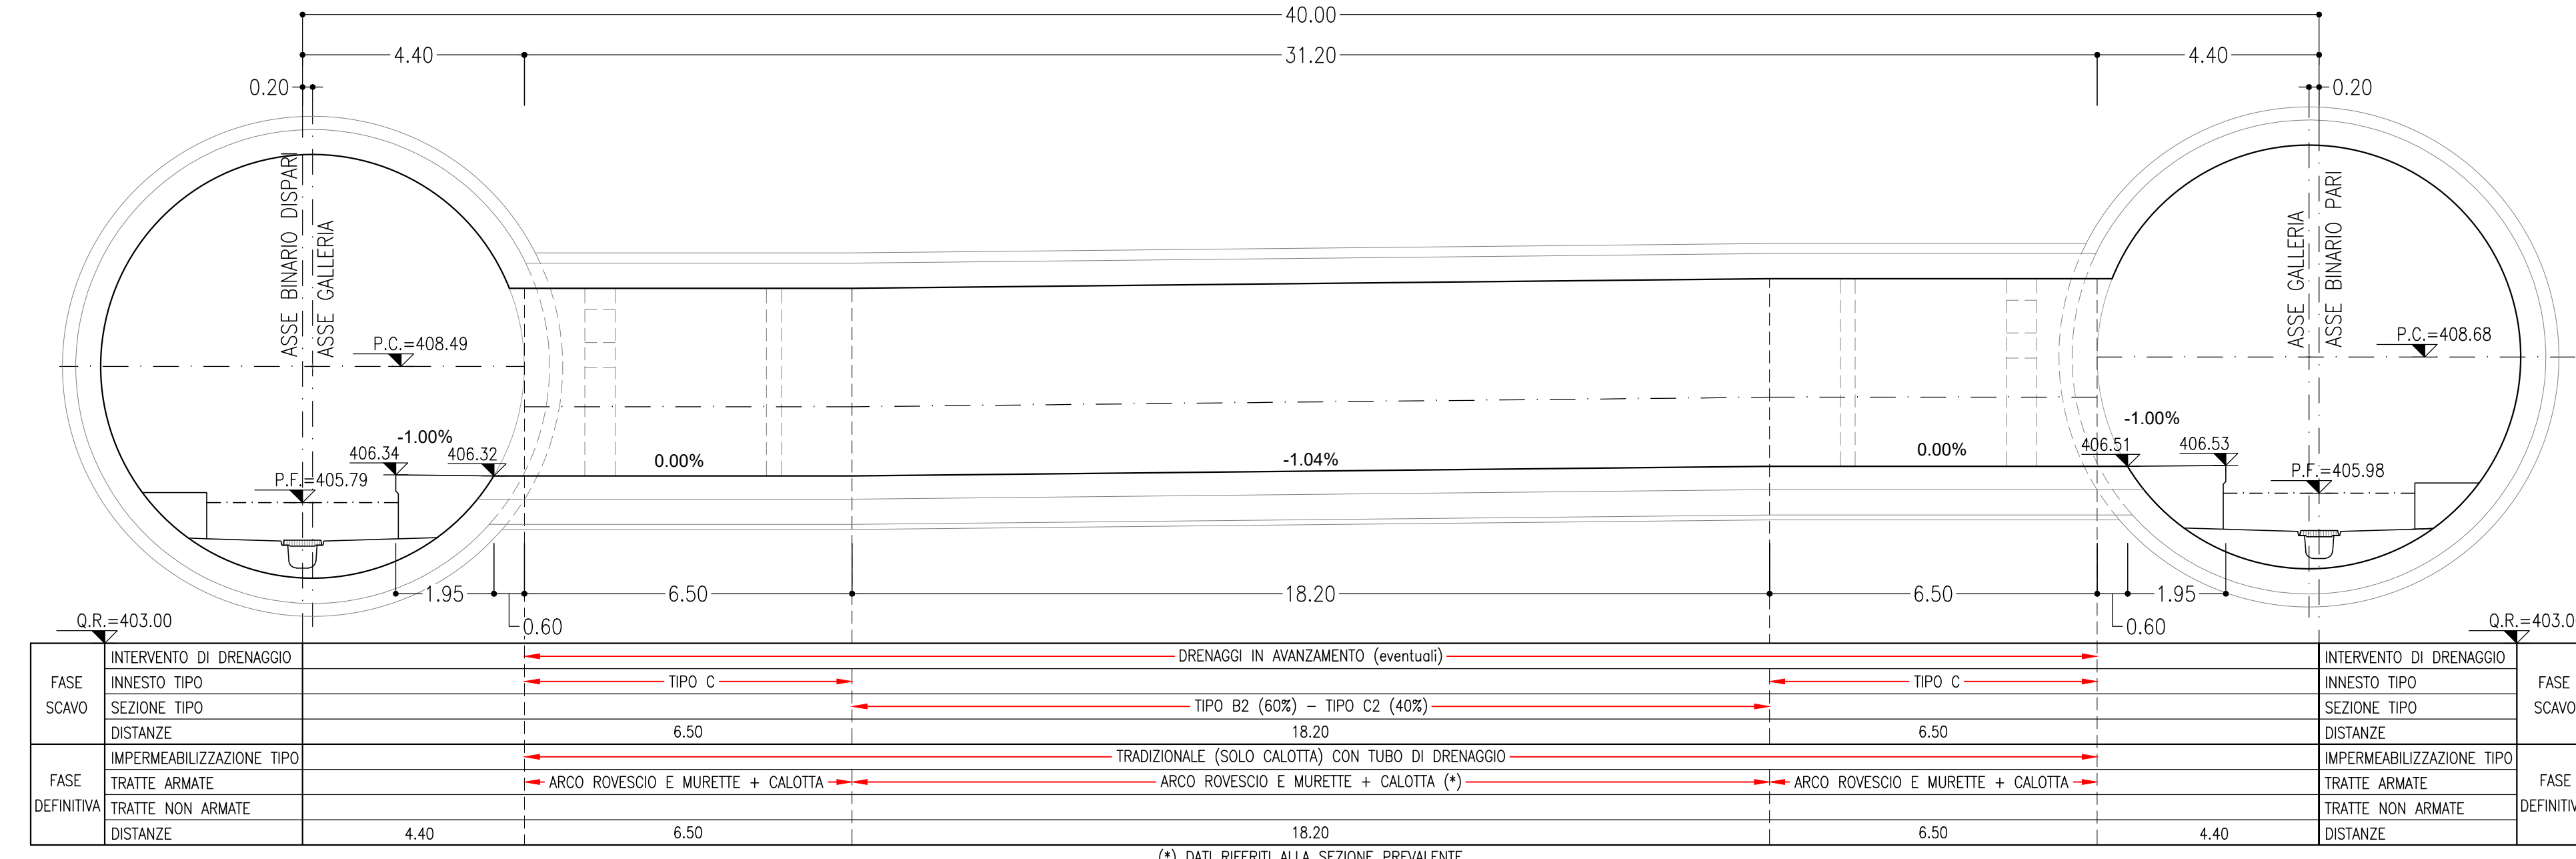


PIANTA
SCALA 1:100

BY-PASS DI ESODO n°37
PROGR. 60+459.74 (B.P.)
PROGR. 60+524.87 (B.D.)

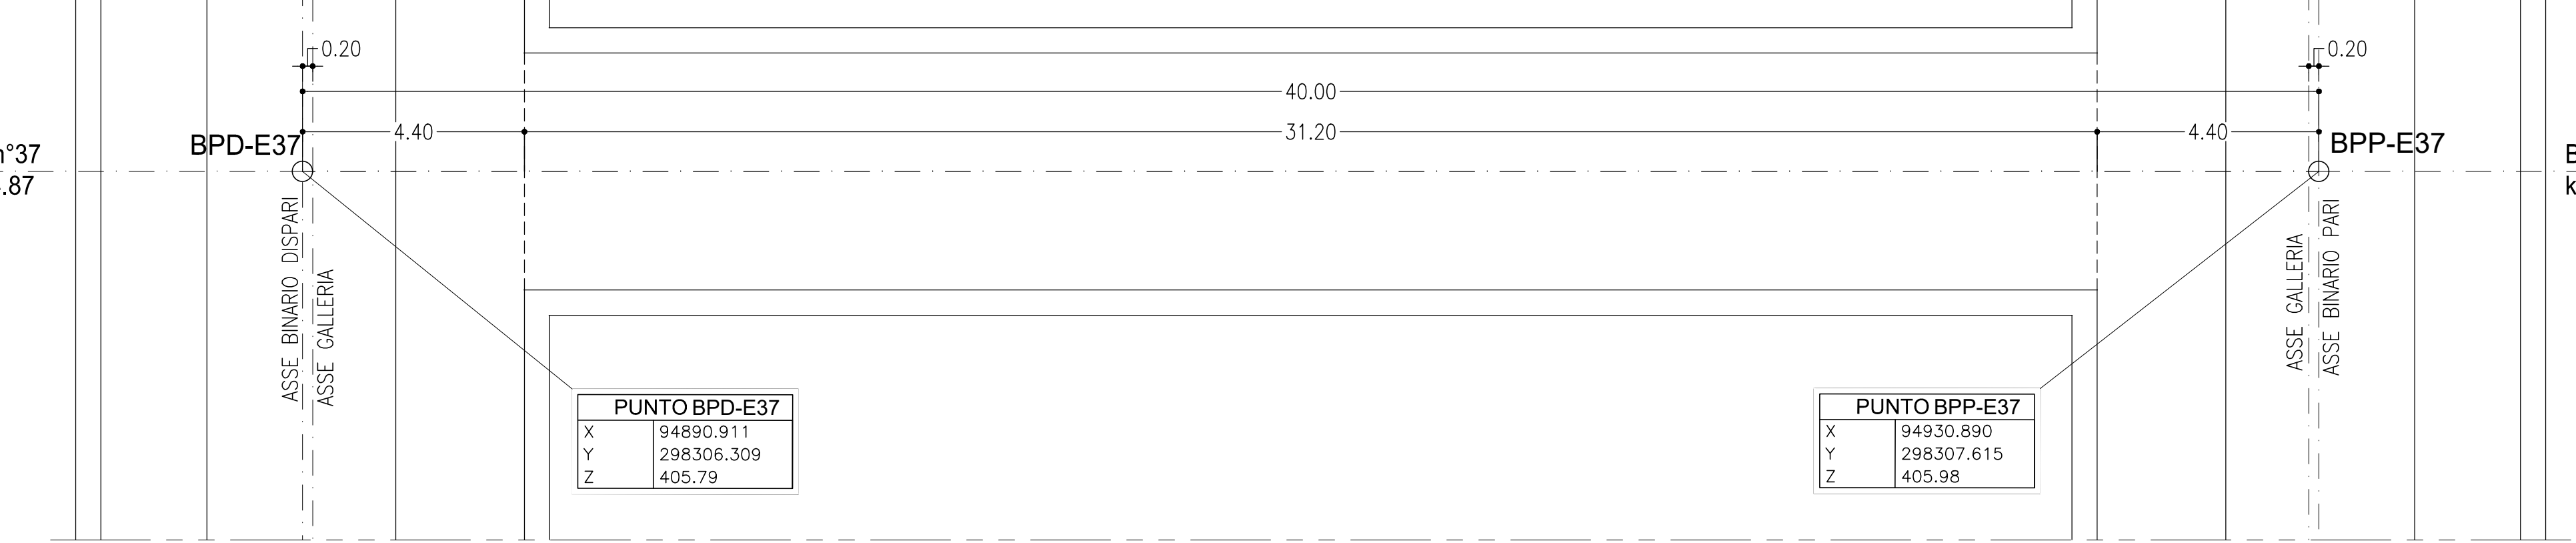


PROFILO LONGITUDINALE
SCALA 1:100

BY-PASS DI ESODO n°38
PROGR. 60+939.74 (B.P.)
PROGR. 61+004.87 (B.D.)

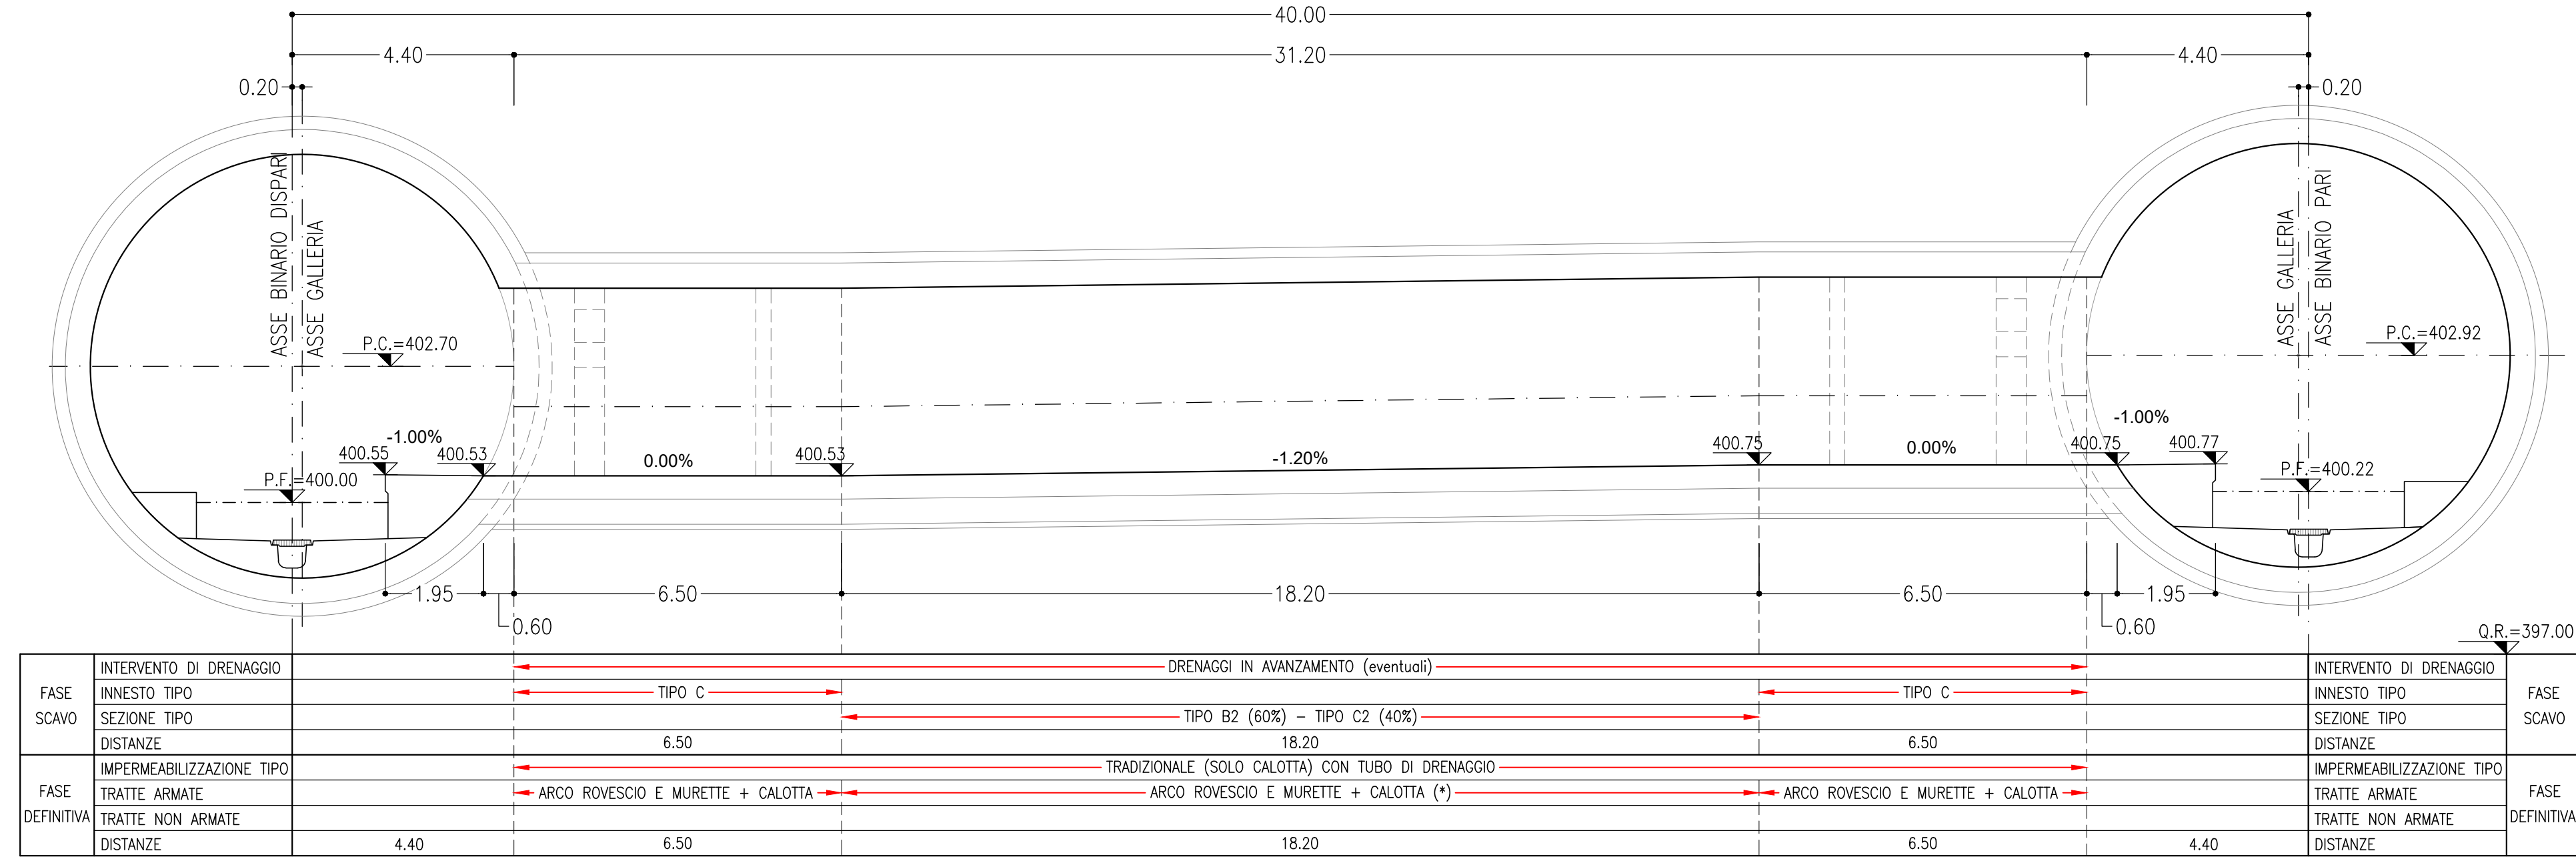


PIANTA
SCALA 1:100

BY-PASS DI ESODO n°38
PROGR. 60+939.74 (B.P.)
PROGR. 61+004.87 (B.D.)

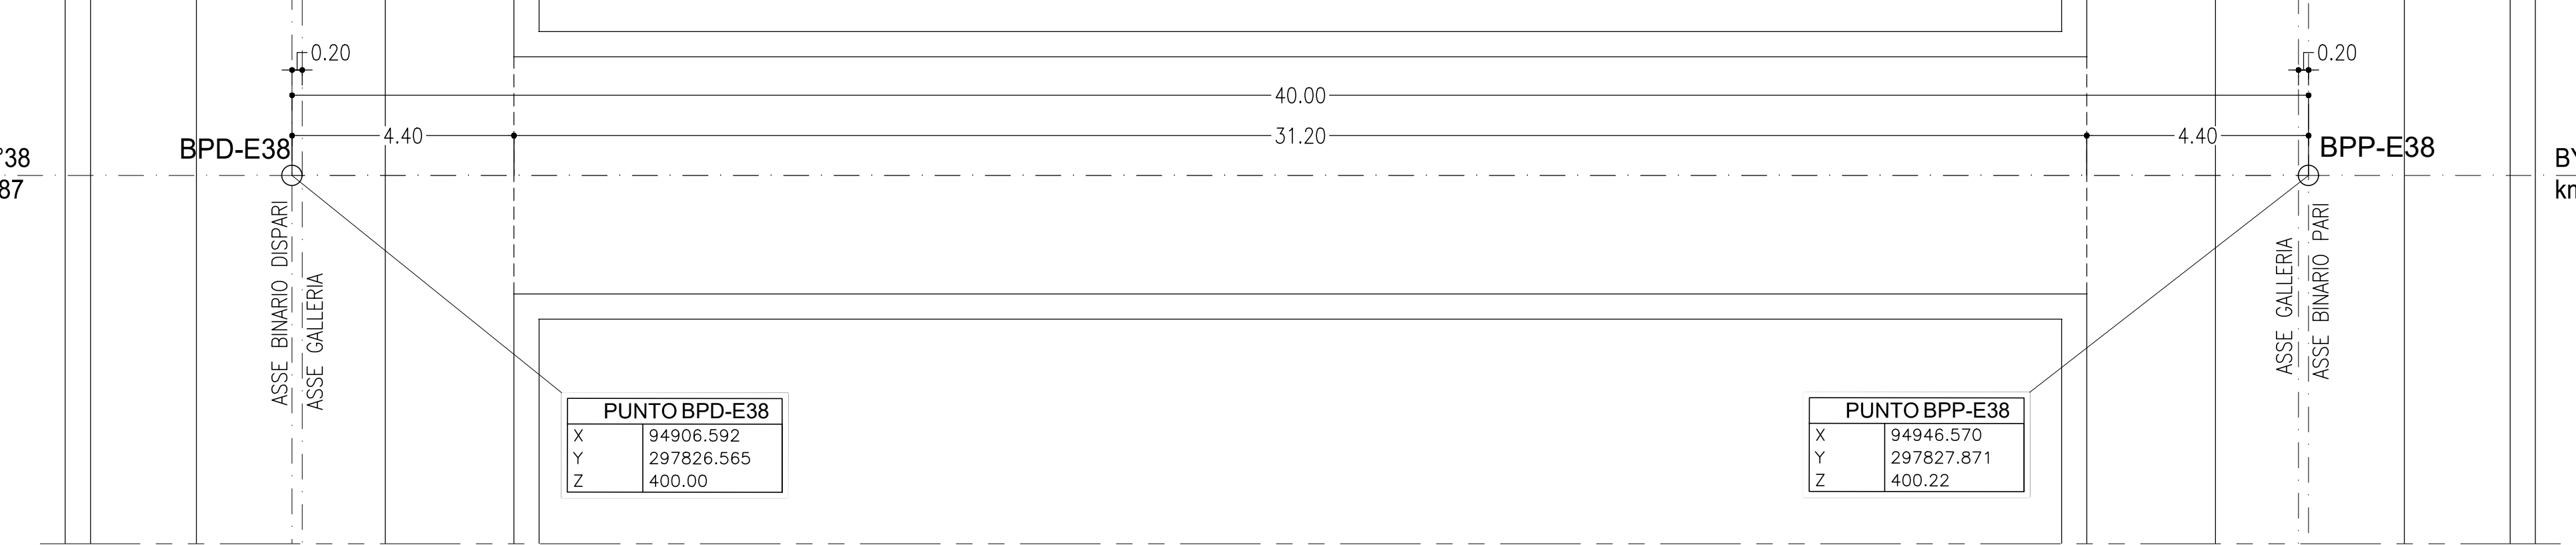



PROFILO LONGITUDINALE
SCALA 1:100

BY-PASS DI ESODO n°39
PROGR. 61+419.74 (B.P.)
PROGR. 61+484.87 (B.D.)

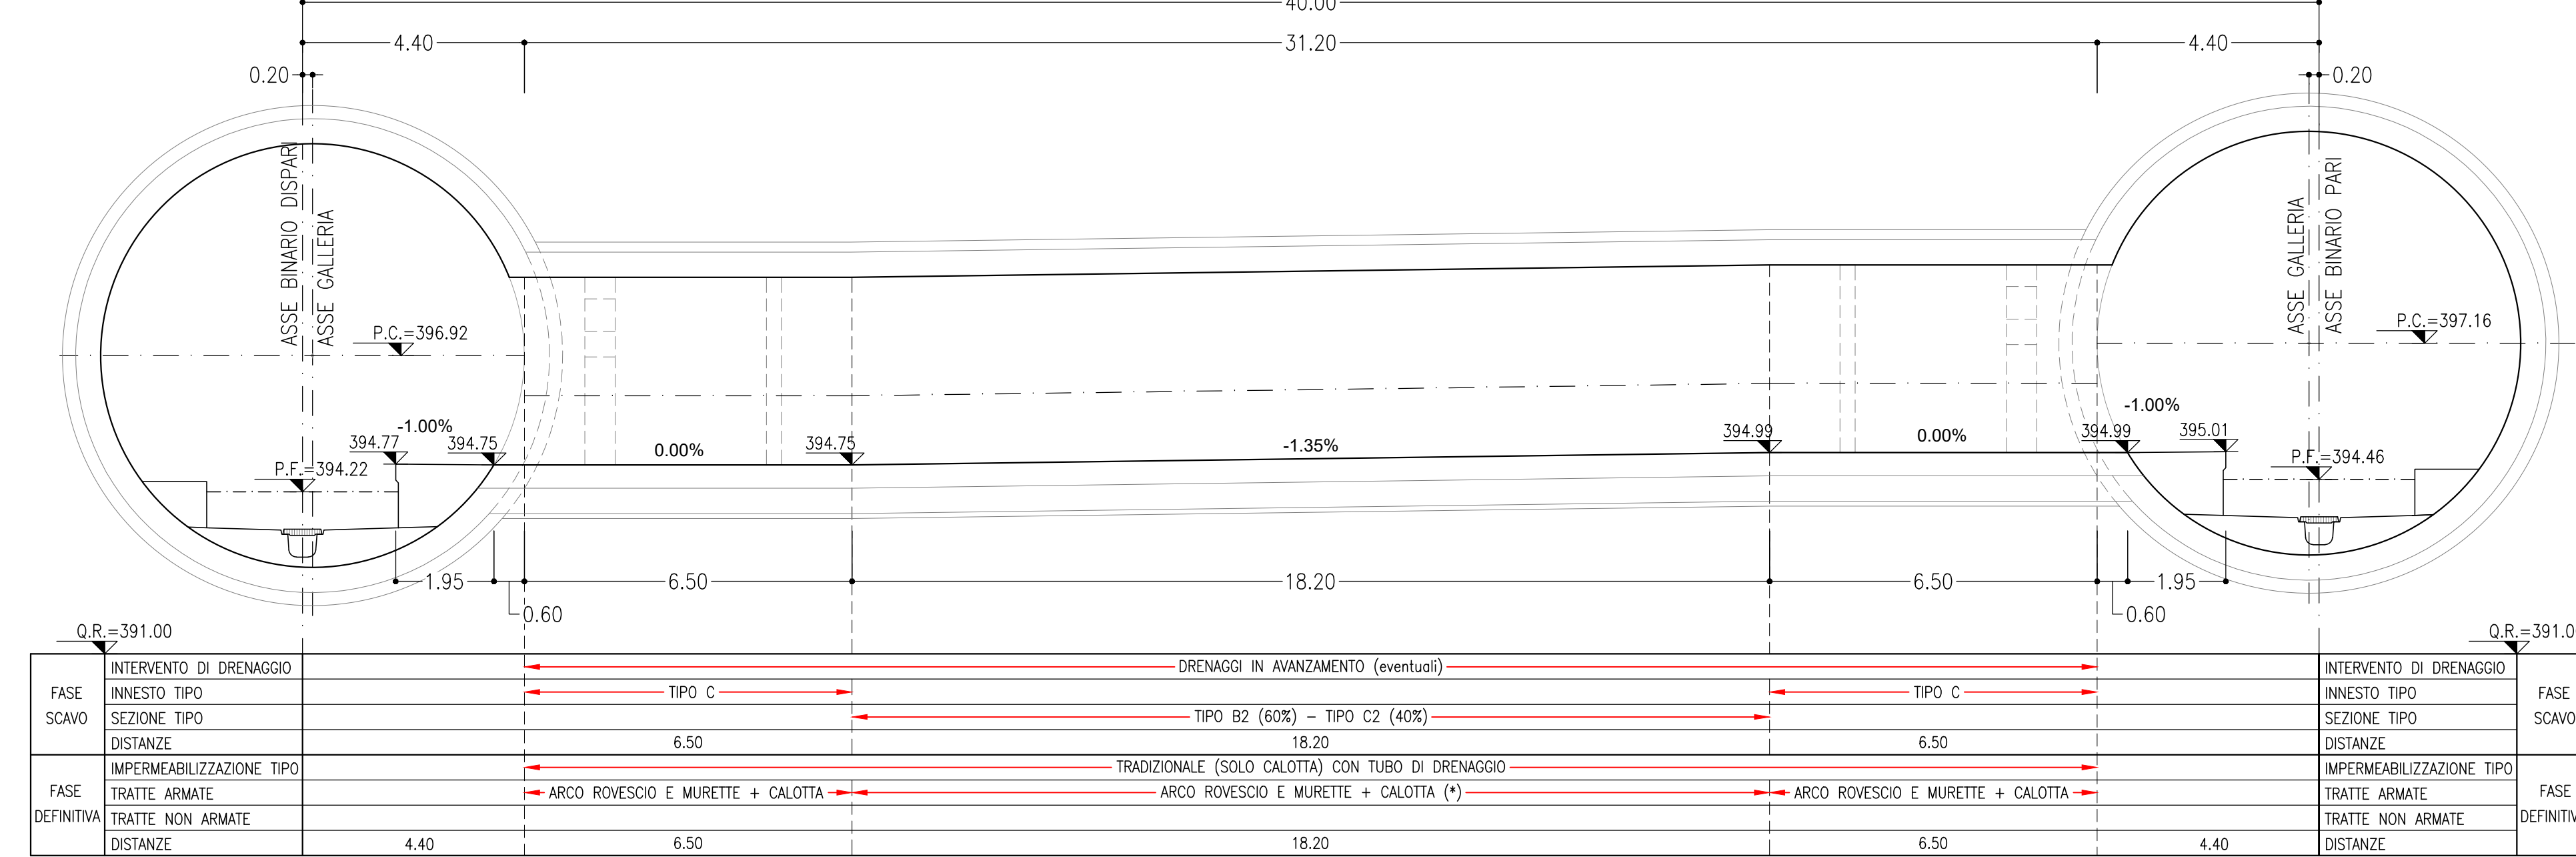

PIANTA
SCALA 1:100

BY-PASS DI ESODO n°39
PROGR. 61+419.74 (B.P.)
PROGR. 61+484.87 (B.D.)

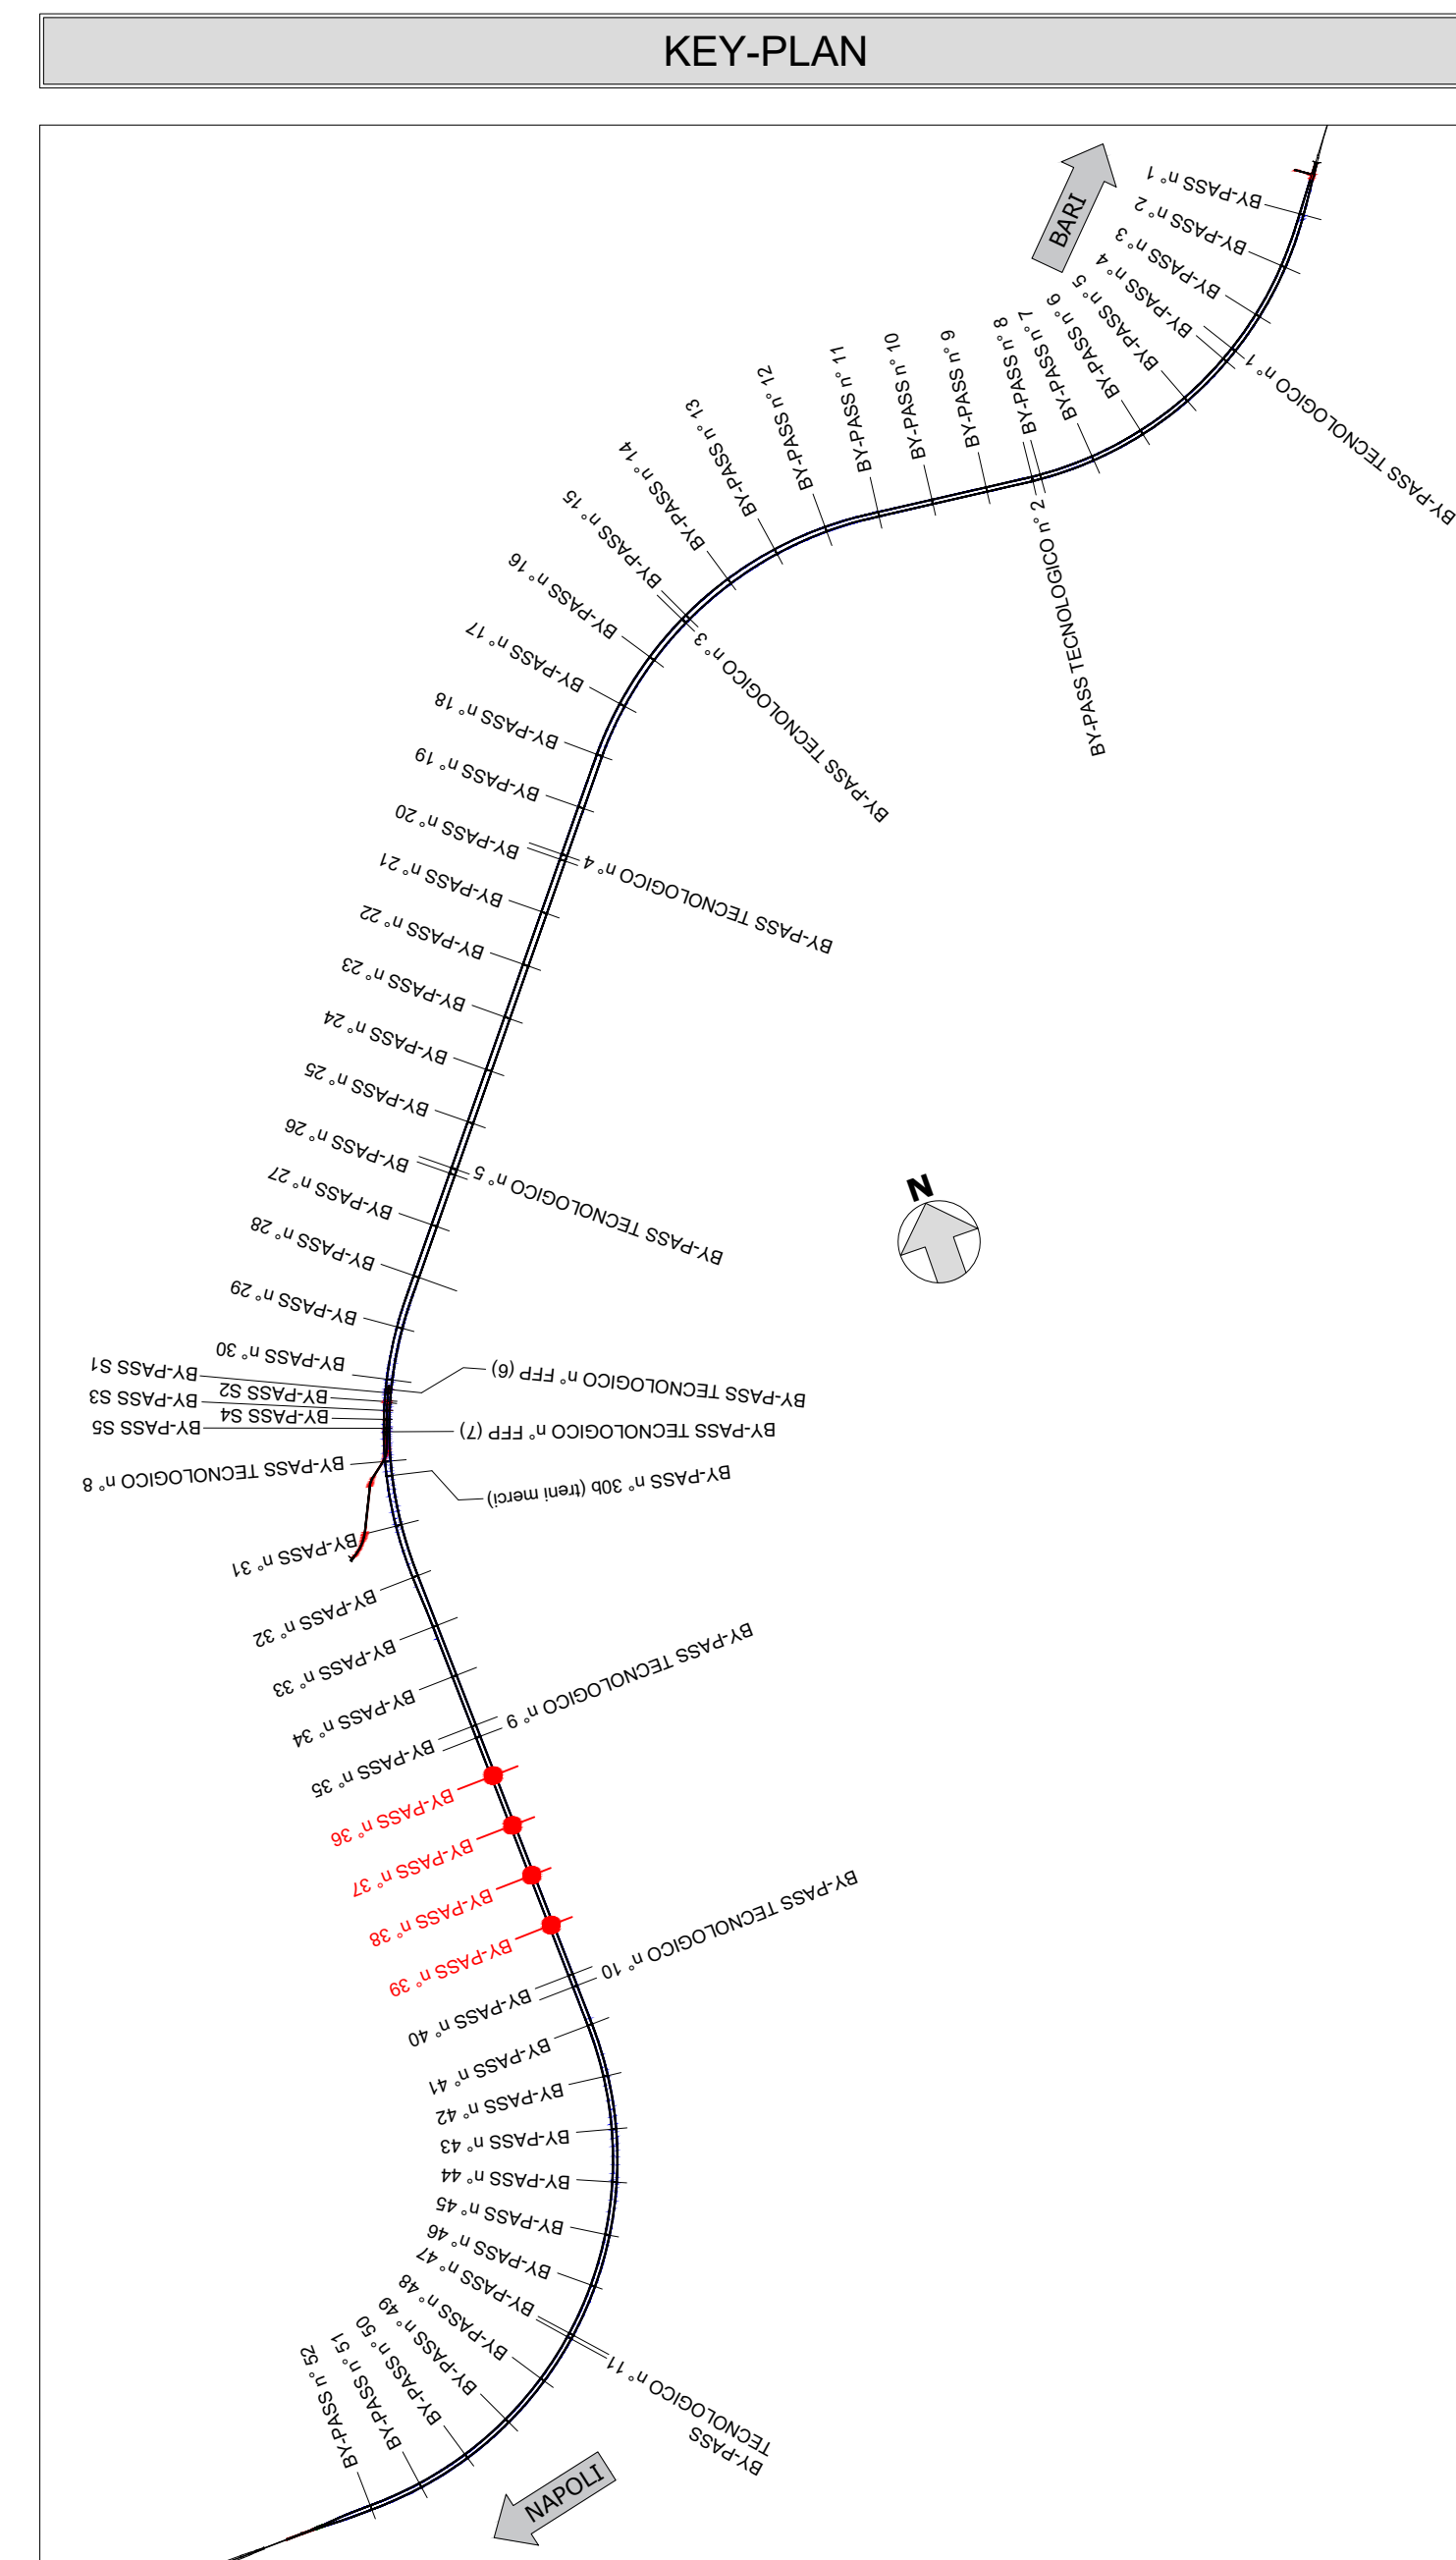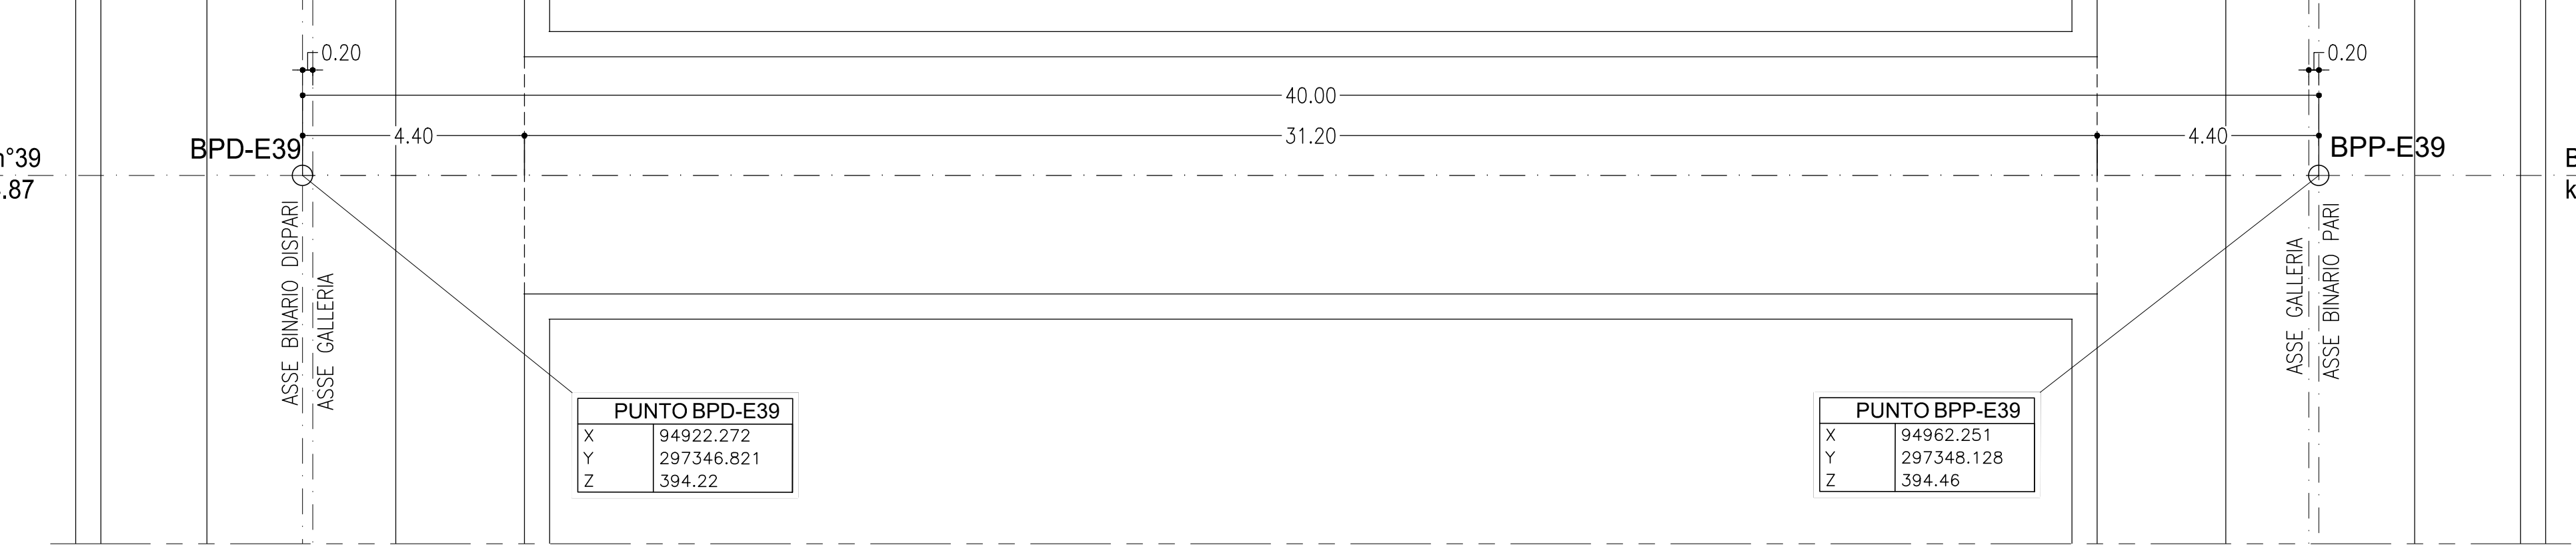

LEGENDA

P.C. = PIANO DEI CENTRI
Q.P. = QUOTA DI PROGETTO
P.S. = PIANO DI SCAVO

NOTE GENERALI

- EVENTUALI DIFFERENZE TRA LE MISURE TOTALI E LE SOMMATORIE DELLE MISURE PARZIALI SONO DOVUTE AGLI ARROTONDAMENTI AUTOMATICI DI AUTOCAD
- PER LE CARATTERISTICHE DEI MATERIALI E NOTE DI CARATTERE GENERALE SI RIMANDA ALL'ELABORATO IF3A02Z2SP0N000001
- PER LE TRATTE DI APPLICAZIONE DELLE SEZIONI TIPO SI RIMANDA AGLI ELABORATI DI PROFILO GEOTECNICO

0 1 5m
Scala 1:100

COMMITTENTE: RFI - R.F.E. FERROVIARIA ITALIANA - GRUPPO FERROVIE DELLO STATO ITALIANE

DIREZIONE LAVORI: ITALFERR - GRUPPO FERROVIE DELLO STATO ITALIANE

APPALTATORE: CONSORZIO HIRPINIA - ORSARA AV

PROGETTAZIONE: MANDATARIA: ROCK SOUL S.p.A. MANDANTE: NET INGENIERING, OPINI S.p.A., G.P., M. LUPATTO-PINO

PROGETTO ESECUTIVO

ITINERARIO NAPOLI - BARI
RADDOPPIO TRATTA APICE - ORSARA
IL LOTTO FUNZIONALE HIRPINIA - ORSARA
BY01-BY-PASS

BY-PASS ESODO - LINEA
ELABORATI GENERALI
Planimetrie e profili di tracciamento - By pass esodo Tav. 10/14

APPALTATORE: Consorzio HIRPINIA - ORSARA AV Divisione Tecnica Ing. P. M. Calabro 08/05/2012	DIRETTORE DELLA PROGETTAZIONE: Il Responsabile progettazione fra le varie specializzazioni: Ing. G. Casiani	PROGETTISTA: ROCK SOUL S.p.A. Ing. G. Casiani
---	---	---

COMMESSA	LOTTO	FASE	ENTE	TIPO DOC.	OPERADISCIPLINA	PROGR.	REV.	SCALA:
IF3A	02	E	ZZ	FA	BY01010	010	B	1:100

Rev.	Descrizione	Redatto	Data	Verificato	Data	Approvato	Data	Autore/Validato
A	C.010 - Creazione Tipi	M. Agrippone	08/05/2012	A. Zinelli	08/05/2012	M. Gatti	08/05/2012	Ing. G. Casiani
B	C.011 - A. note di progetto	M. Agrippone	08/05/2012	A. Zinelli	08/05/2012	M. Gatti	08/05/2012	Ing. G. Casiani

File: IF3A02Z2FABY0100010B.dwg n. Elab.: