



**PROFILO LONGITUDINALE**  
SCALA 1:100

BY-PASS DI ESODO n°40  
PROGR. 61+899.74 (B.P.)  
PROGR. 61+964.87 (B.D.)

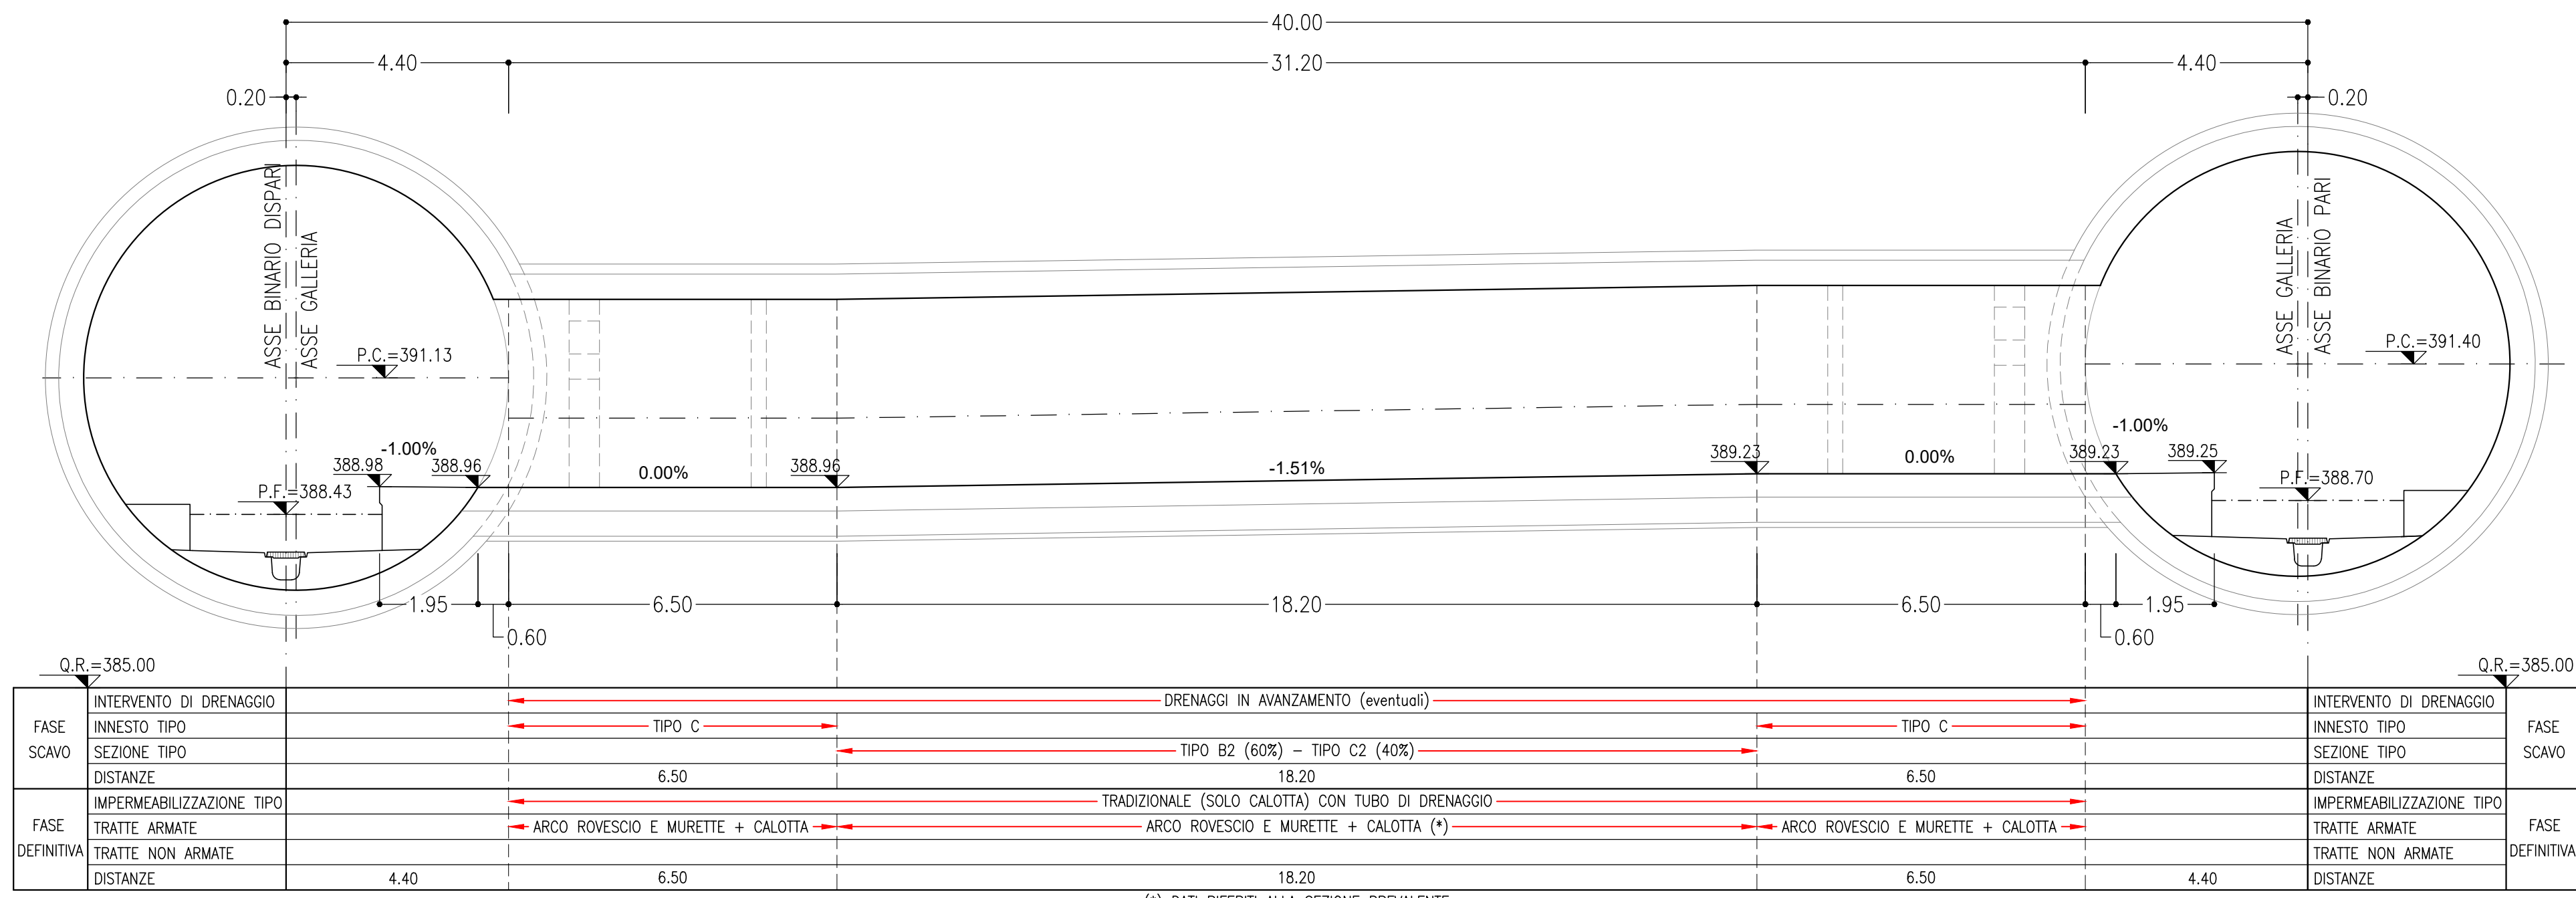


**PIANTA**  
SCALA 1:100

BY-PASS DI ESODO n°40  
PROGR. 61+899.74 (B.P.)  
PROGR. 61+964.87 (B.D.)

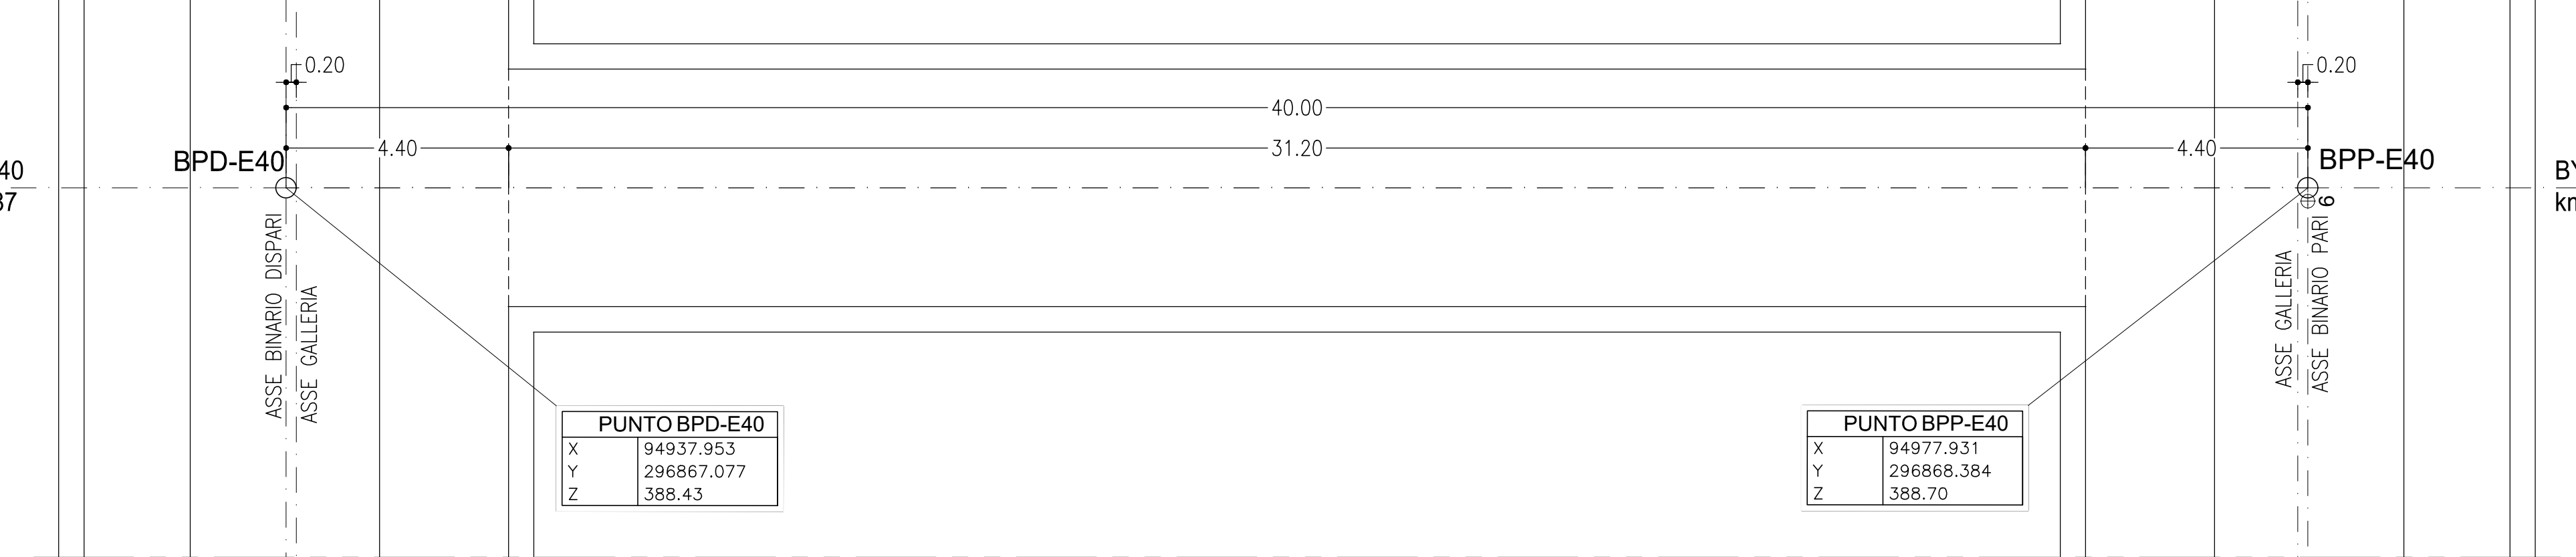


**PROFILO LONGITUDINALE**  
SCALA 1:100

BY-PASS DI ESODO n°42  
PROGR. 62+864.74 (B.P.)  
PROGR. 62+924.17 (B.D.)

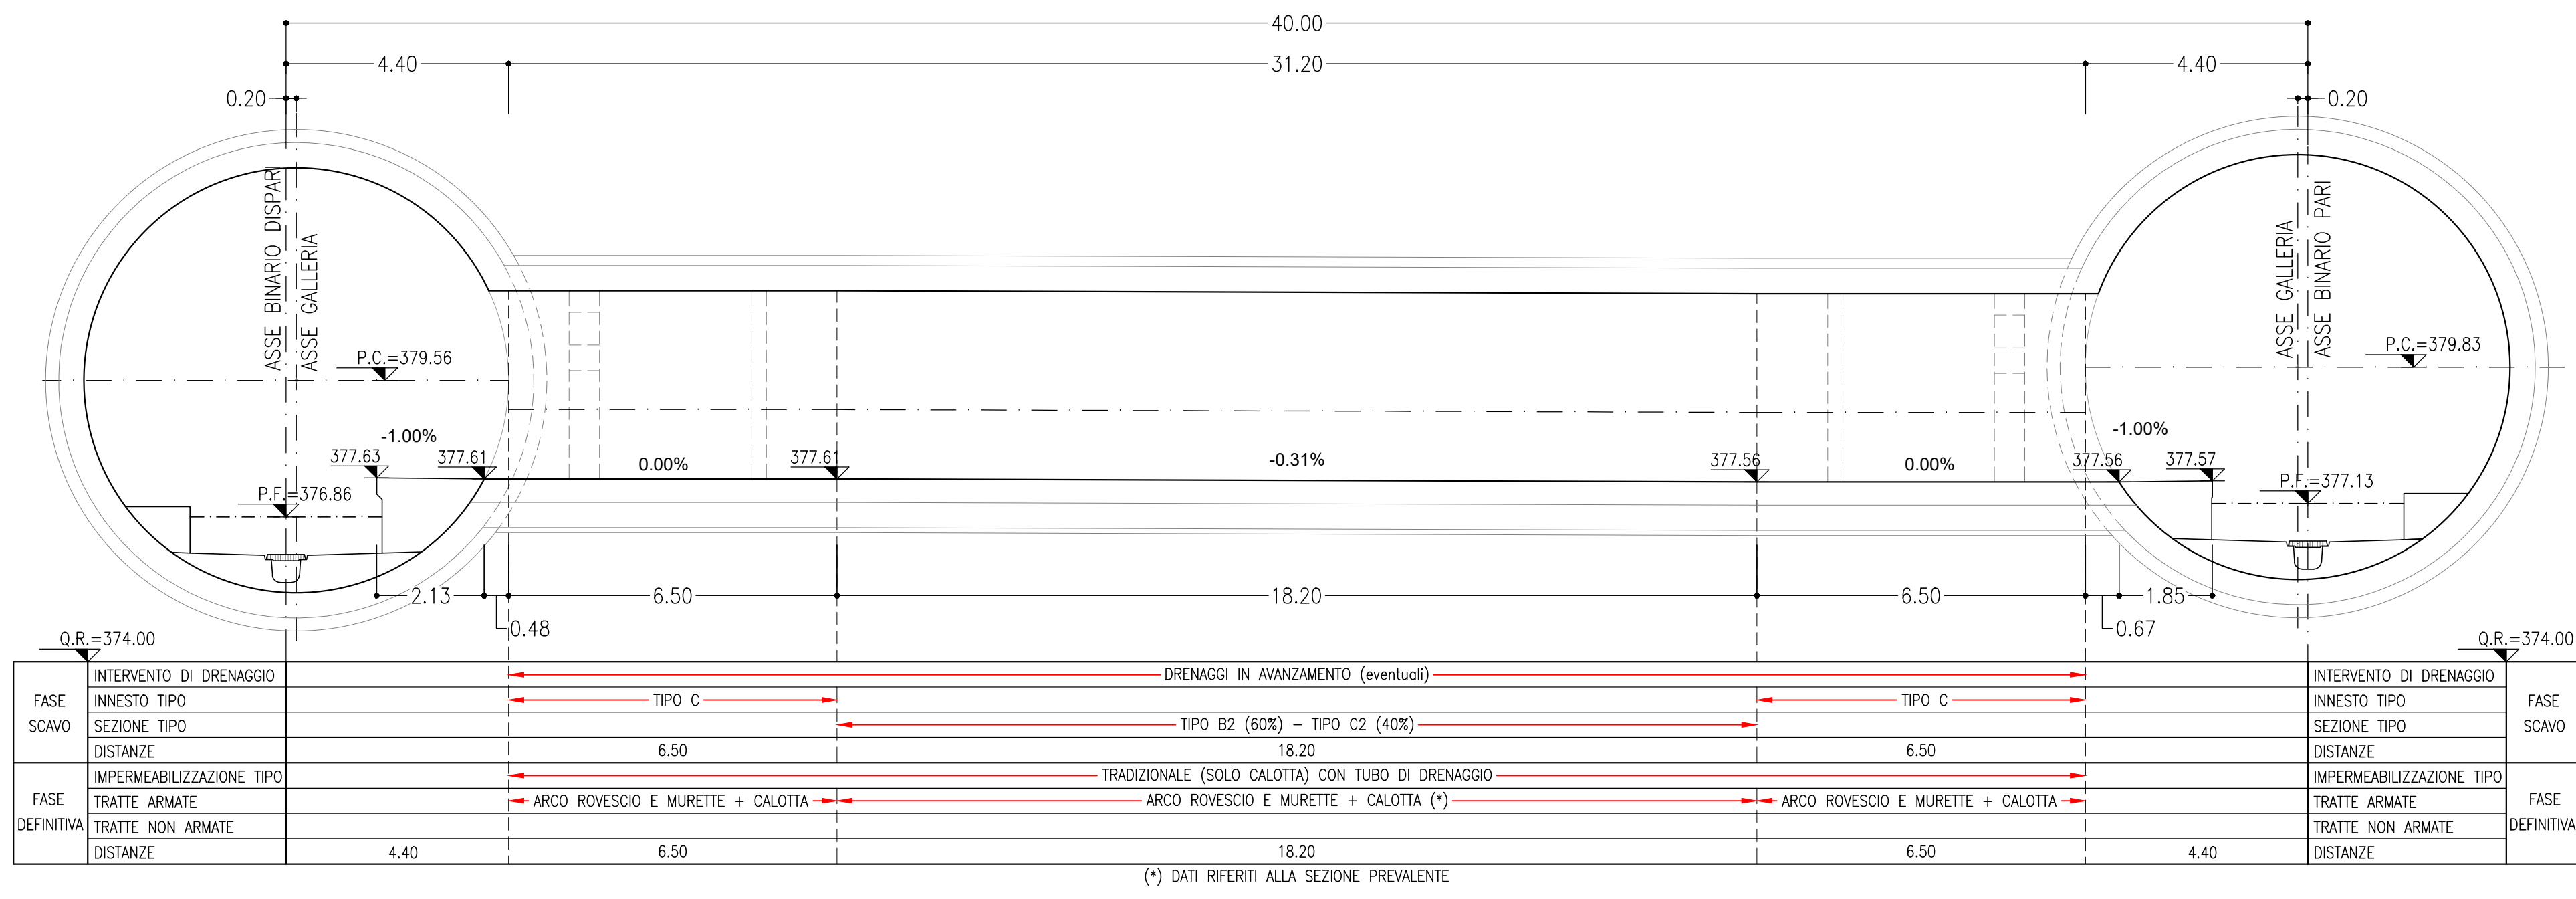


**PIANTA**  
SCALA 1:100

BY-PASS DI ESODO n°42  
PROGR. 62+864.74 (B.P.)  
PROGR. 62+924.17 (B.D.)

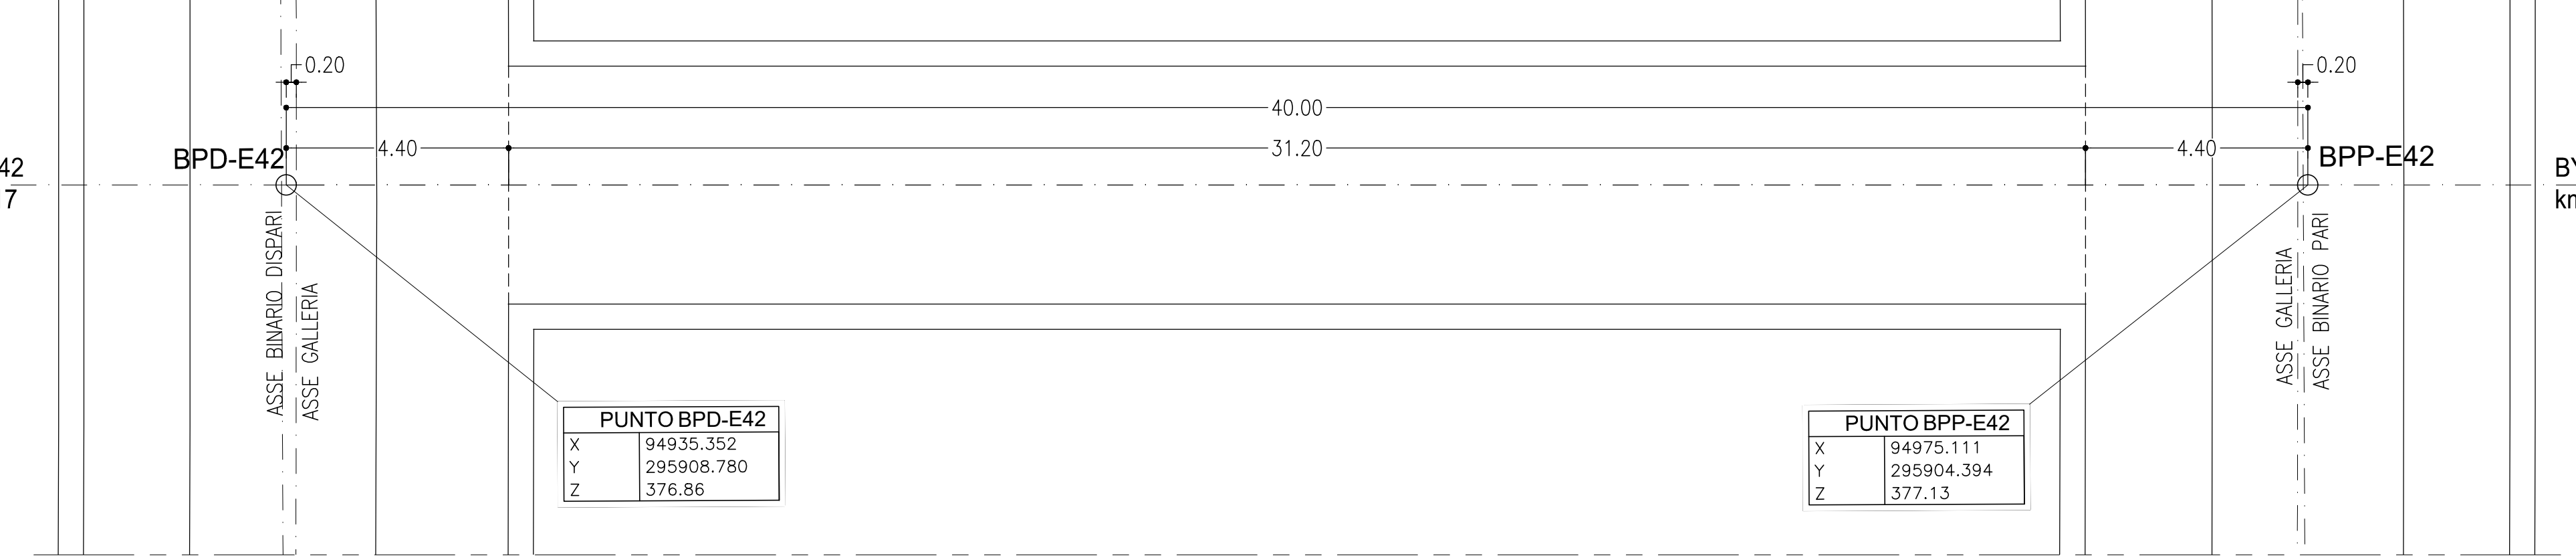


**PROFILO LONGITUDINALE**  
SCALA 1:100

BY-PASS DI ESODO n°41  
PROGR. 62+379.74 (B.P.)  
PROGR. 62+444.65 (B.D.)

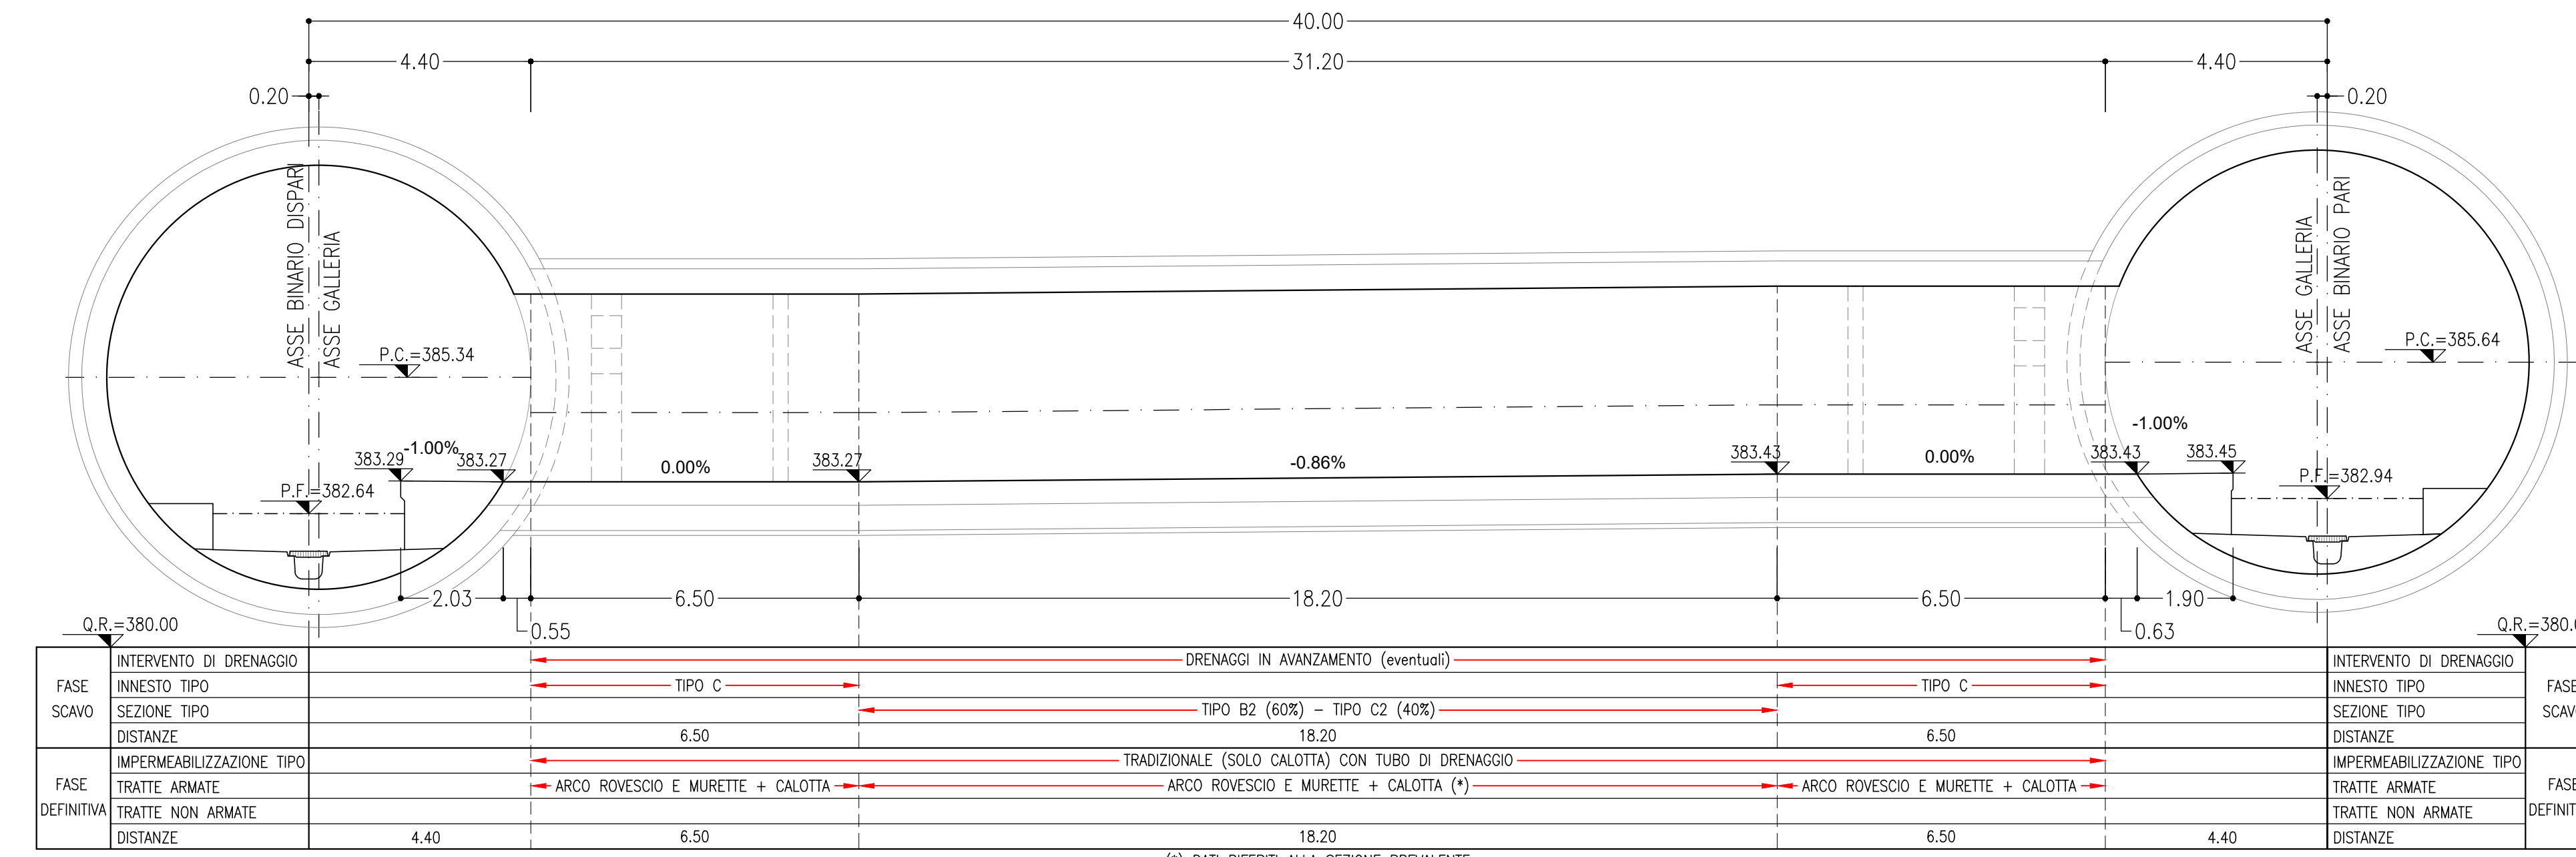


**PIANTA**  
SCALA 1:100

BY-PASS DI ESODO n°41  
PROGR. 62+379.74 (B.P.)  
PROGR. 62+444.65 (B.D.)

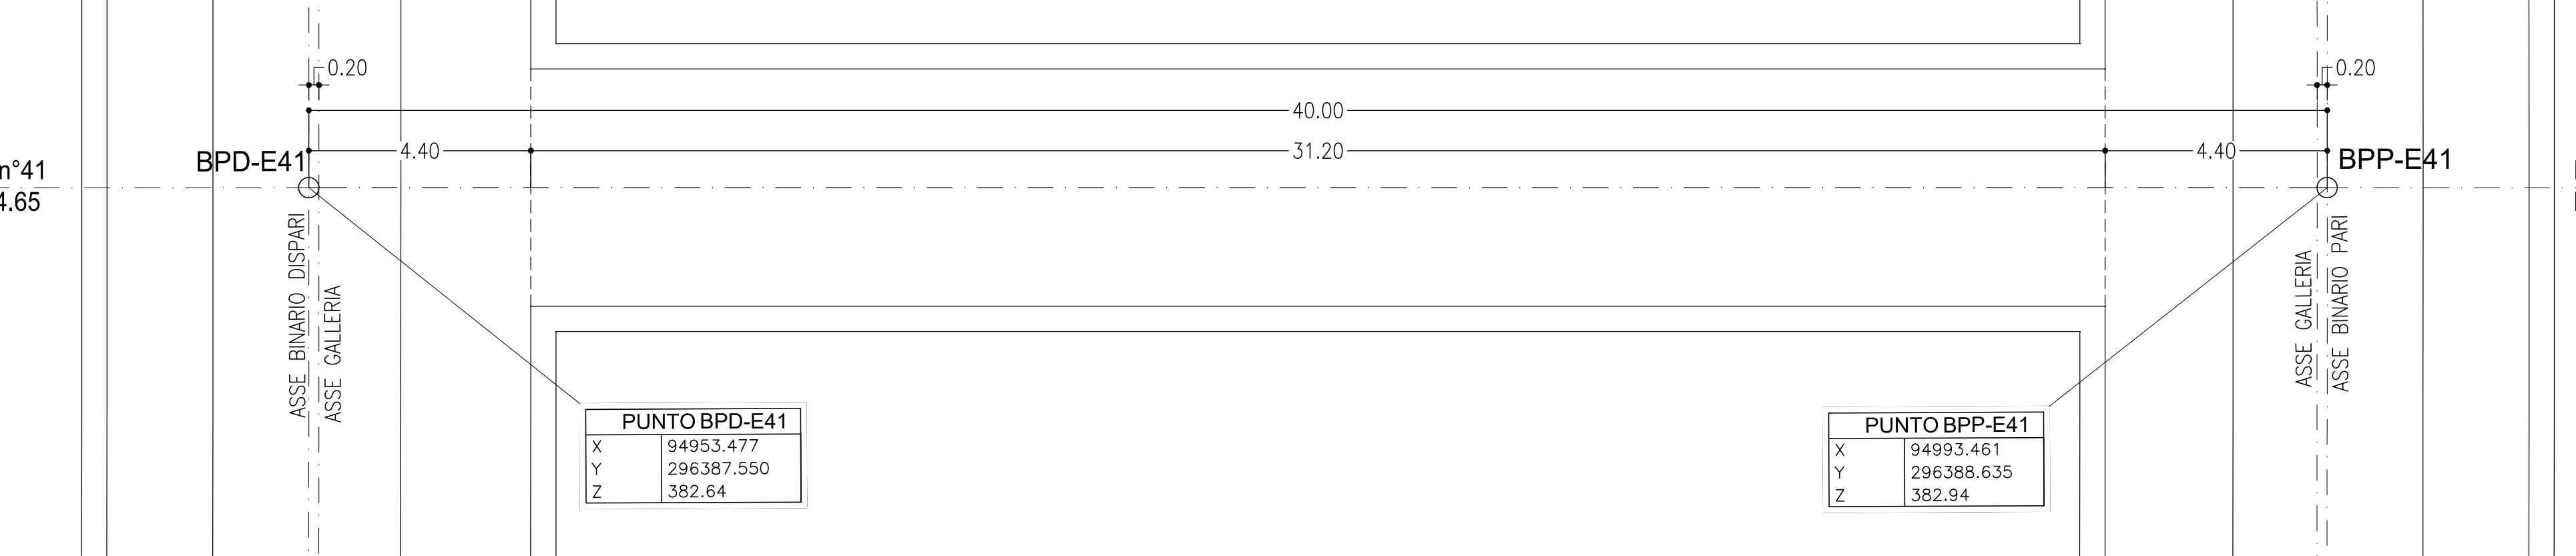



**PROFILO LONGITUDINALE**  
SCALA 1:100

BY-PASS DI ESODO n°43  
PROGR. 63+349.74 (B.P.)  
PROGR. 63+403.36 (B.D.)

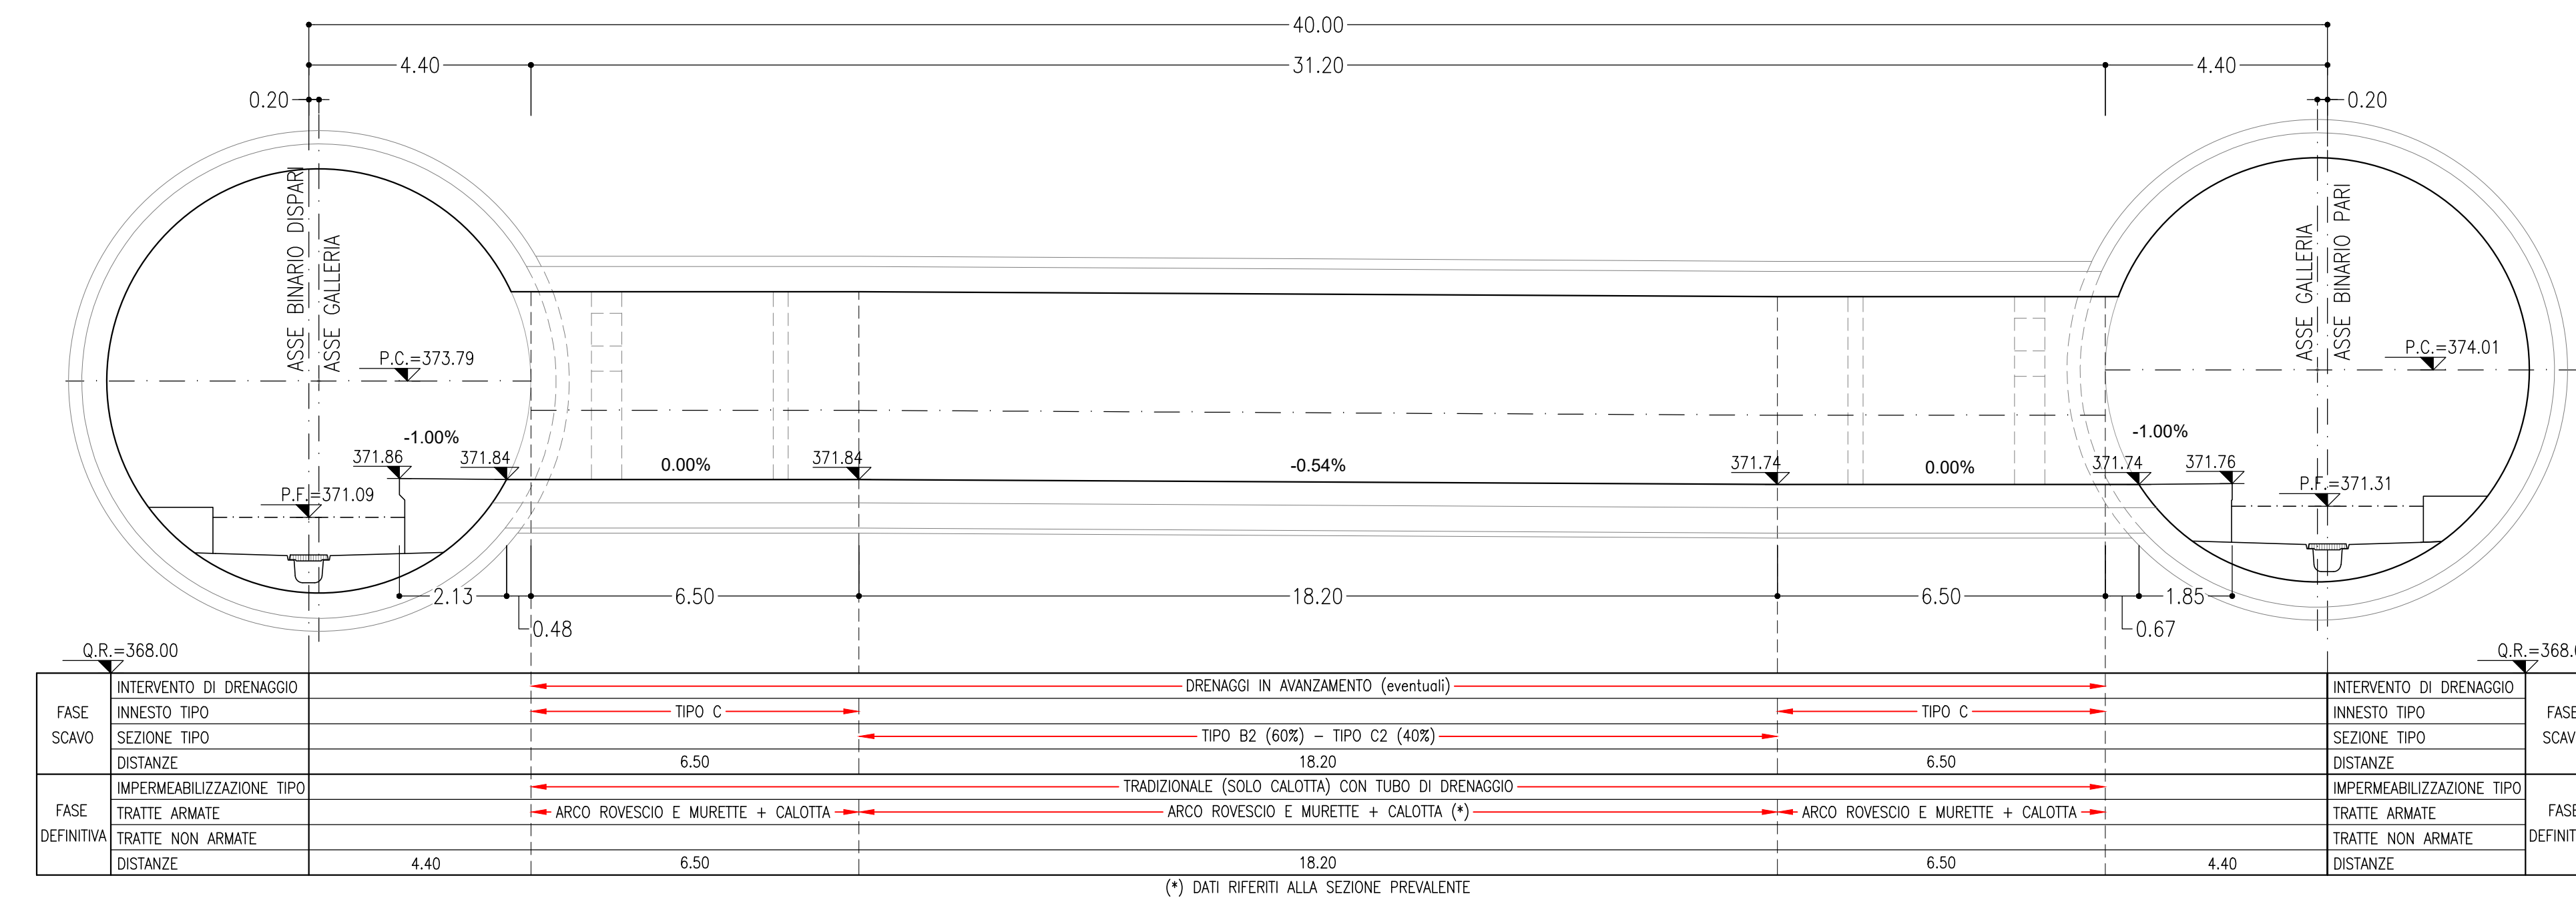

**PIANTA**  
SCALA 1:100

BY-PASS DI ESODO n°43  
PROGR. 63+349.74 (B.P.)  
PROGR. 63+403.36 (B.D.)

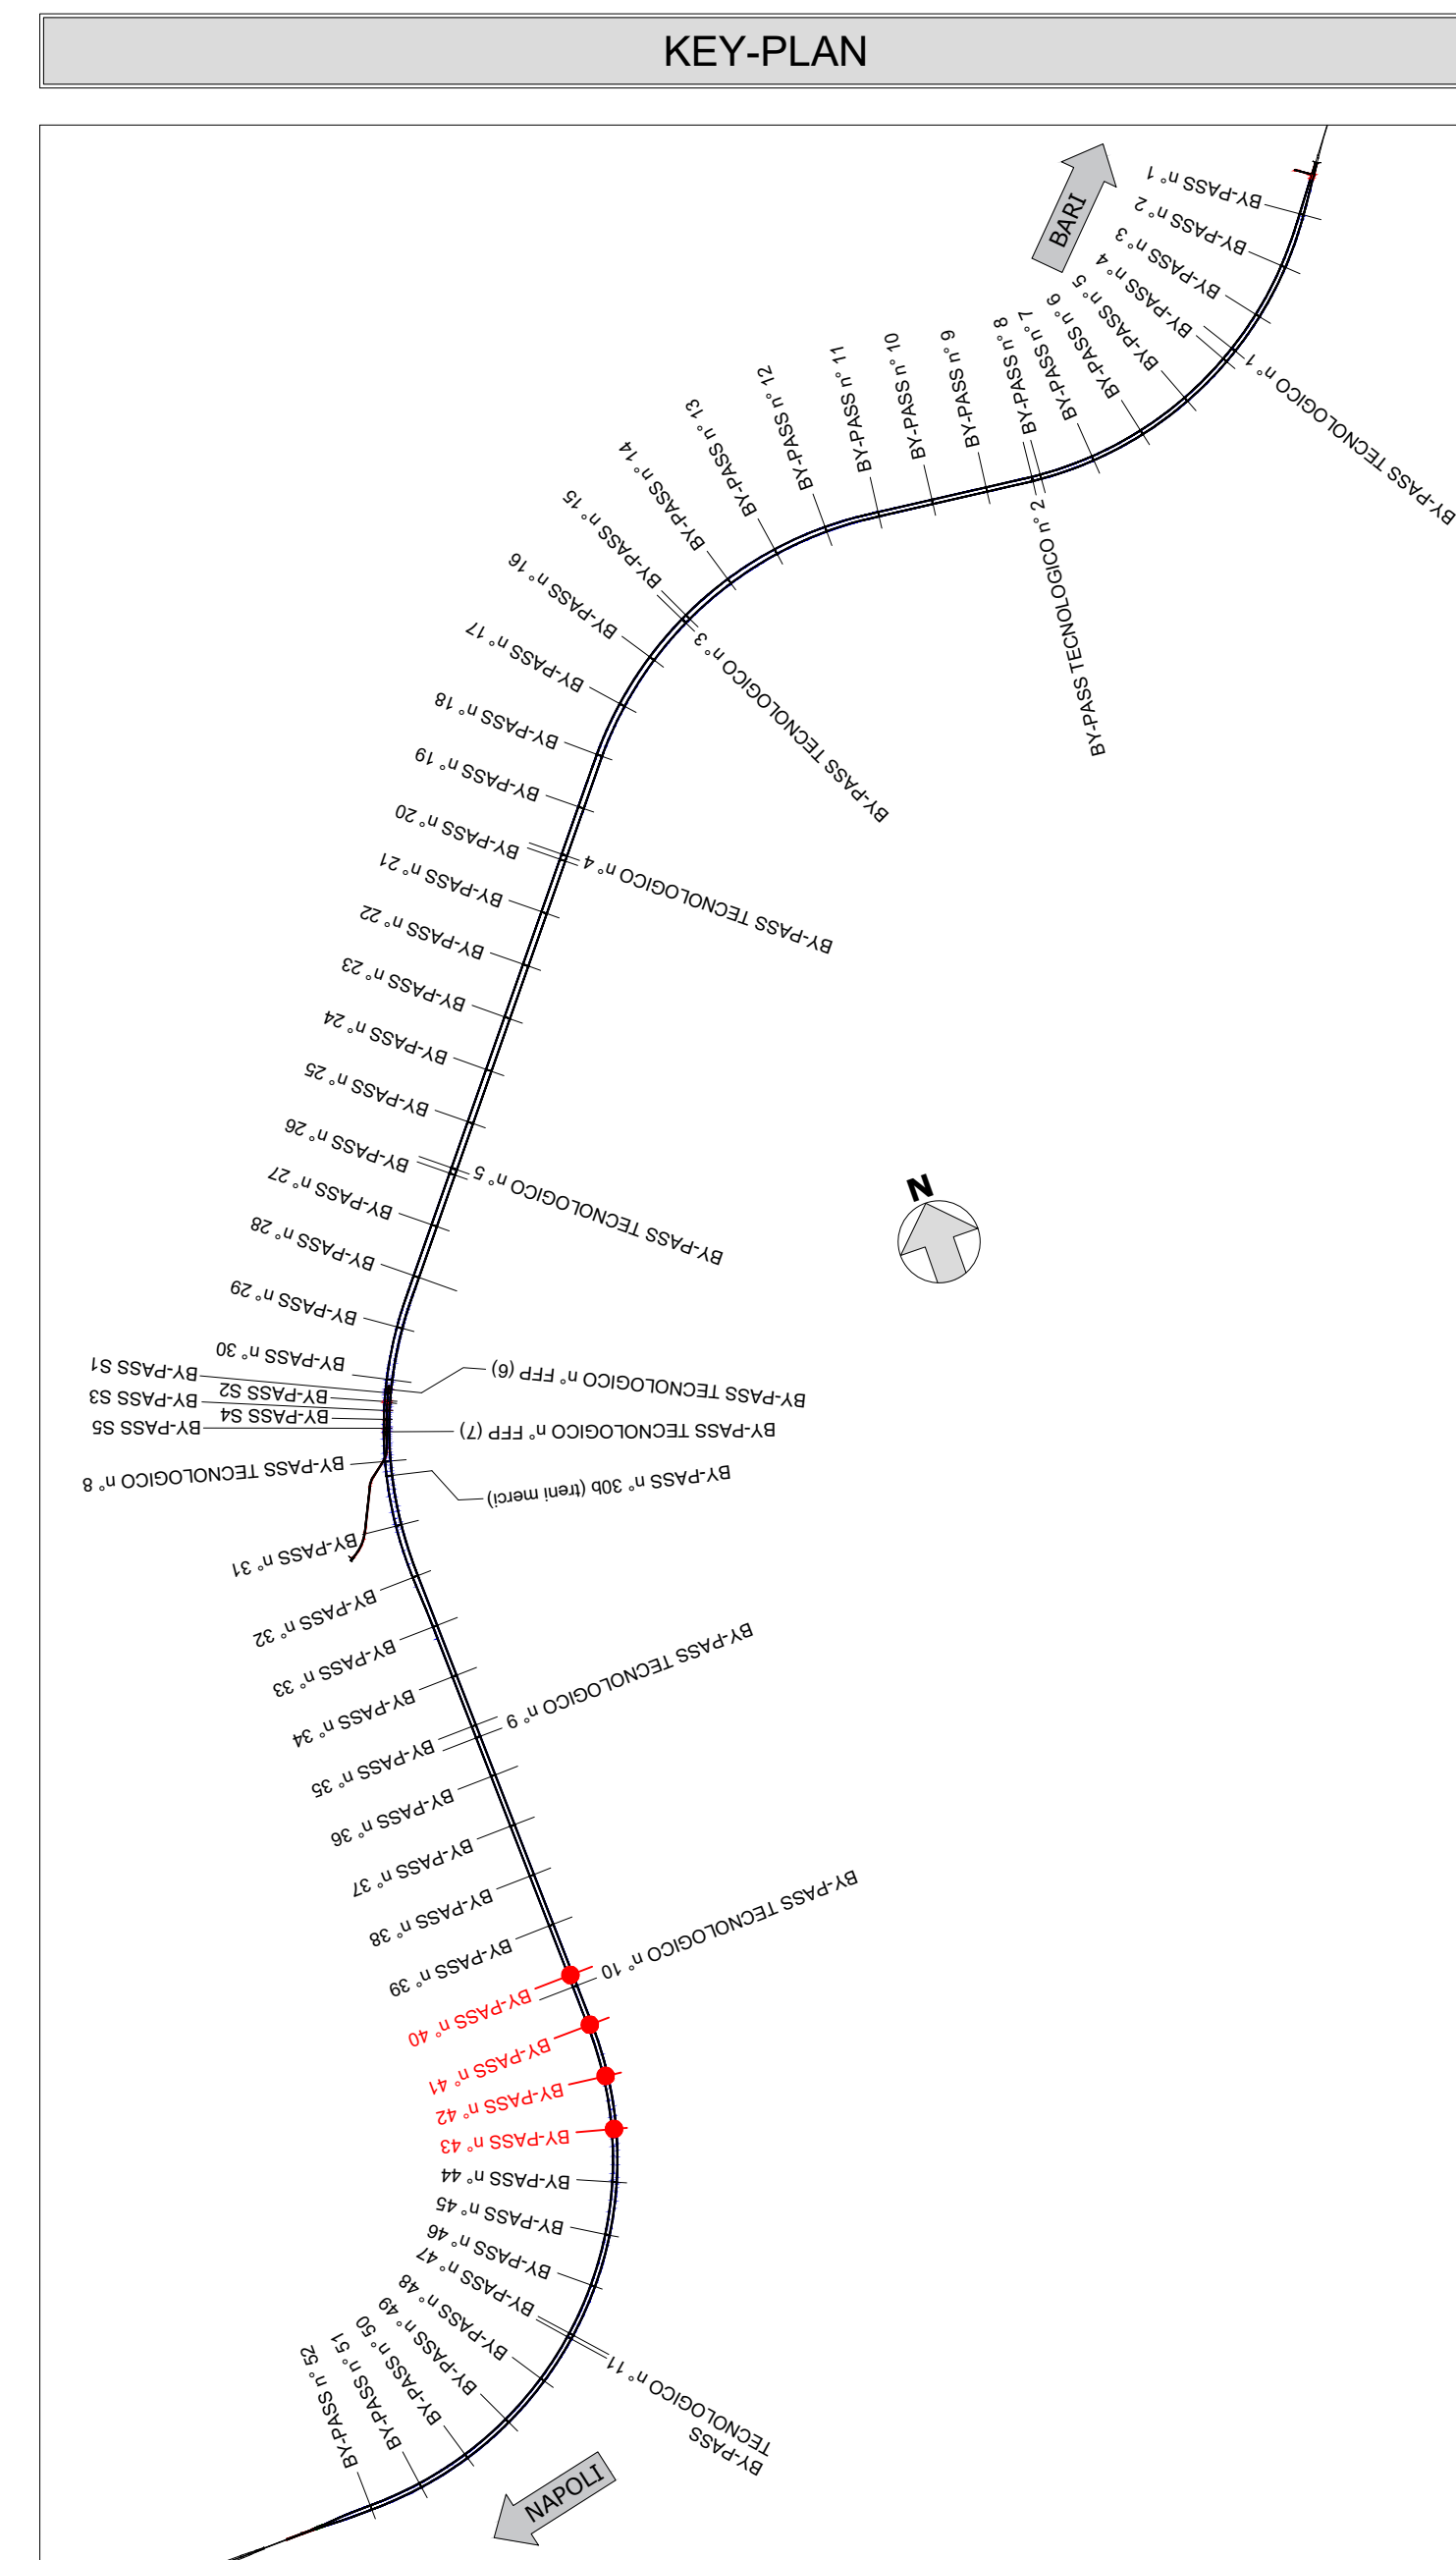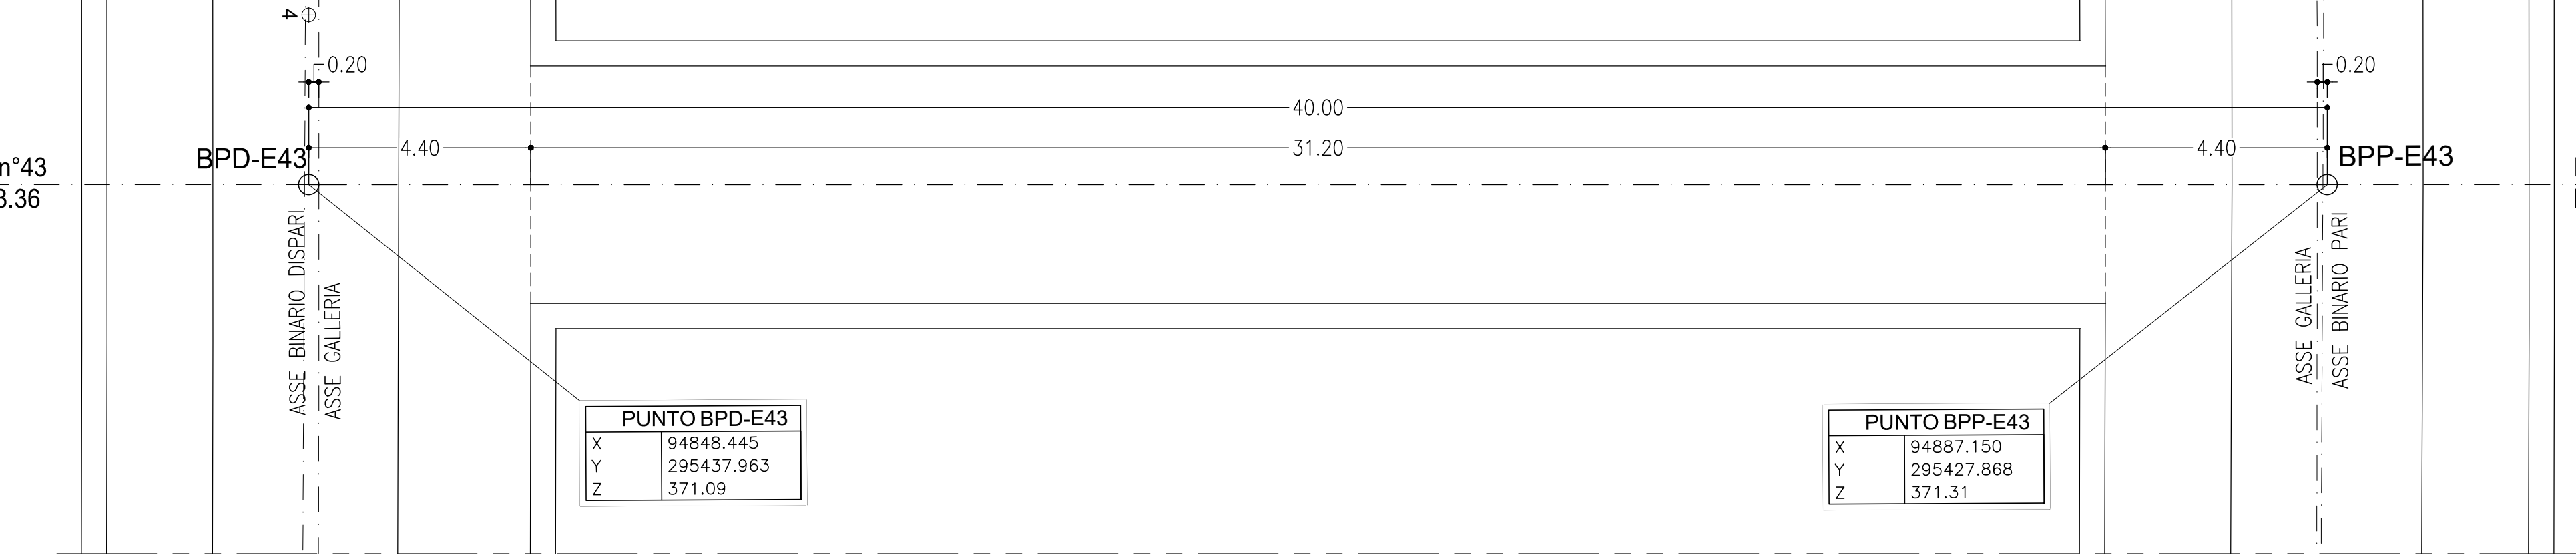


**LEGENDA**

- P.C. = PIANO DEI CENTRI
- O.P. = QUOTA DI PROGETTO
- P.S. = PIANO DI SCAVO

**NOTE GENERALI**

- EVENTUALI DIFFERENZE TRA LE MISURE TOTALI E LE SOMMATORIE DELLE MISURE PARZIALI SONO DOVUTE AGLI ARROTONDAMENTI AUTOMATICI DI AUTOCAD.
- PER LE CARATTERISTICHE DEI MATERIALI E NOTE DI CARATTERE GENERALE SI RIMANDA ALL'ELABORATO IF3A0Z2ZSPND000001.
- PER LE TRATTE DI APPLICAZIONE DELLE SEZIONI TIPO SI RIMANDA AGLI ELABORATI DI PROFILO GEOTECNICO.

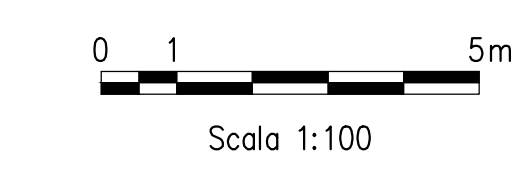

**COMMITTENTE:** RFI - INFRASTRUTTURE FERROVIARIE ITALIANE

**DIREZIONE LAVORI:** ITALFERR - GRUPPO FERROVIE DELLO STATO ITALIANE

**APPALTATORE:** HIRPINIA - ORSARA AV

**PROGETTAZIONE:** MANDATARIA: ROCK SOUL S.p.A. MANDANTE: NET INGENIERING, OPINI S.p.A., G.F. S.p.A., G.F. S.p.A.

**PROGETTO ESECUTIVO**

**ITINERARIO NAPOLI - BARI**  
**RADDOPPIO TRATTA APICE - ORSARA**  
**IL LOTTO FUNZIONALE HIRPINIA - ORSARA**  
BY01-BY-PASS  
BY-PASS ESODO - LINEA  
ELABORATI GENERALI  
Planimetrie e profili di tracciamento - By pass esodo Tav. 1/1/4

Rev.	Descrizione	Elaborato	Data	Verificato	Approvato	Data	Autore/Disegnato
A	C 010 - Creazione Tavo	M. Agrippone	08/05/2022	A. Zinardi	M. Galli	08/05/2022	Ing. G. Casarri
B	C 011 - A note di dettaglio	M. Agrippone	08/05/2022	A. Zinardi	M. Galli	08/05/2022	Ing. G. Casarri

File: IF3A0Z2ZFYB0100011B.dwg n. Elab.: 1/100