



PROFILO LONGITUDINALE
SCALA 1:100

BY-PASS DI ESODO n°44
PROGR. 63+829.74 (B.P.)
PROGR. 63+877.61 (B.D.)

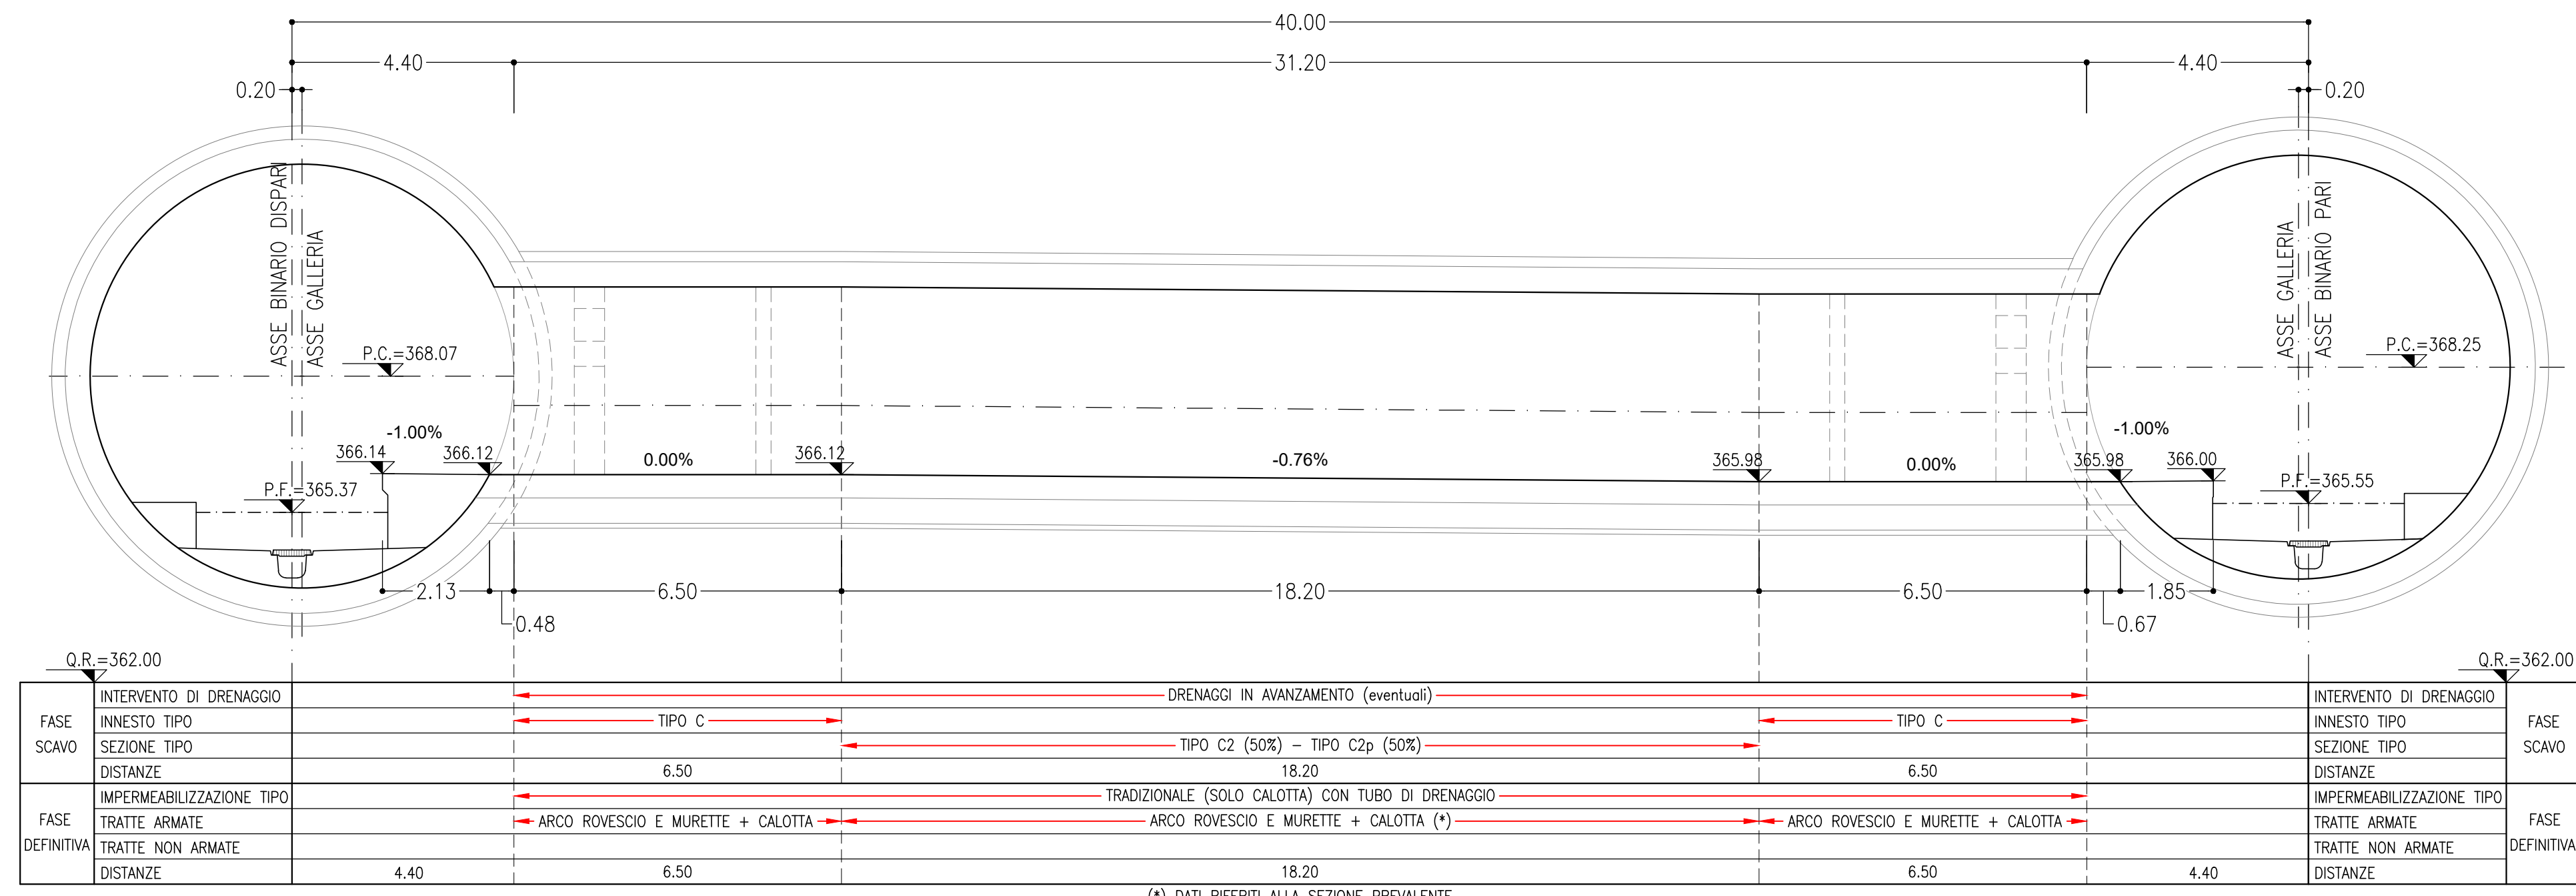


PIANTA
SCALA 1:100

BY-PASS DI ESODO n°44
PROGR. 63+829.74 (B.P.)
PROGR. 63+877.61 (B.D.)

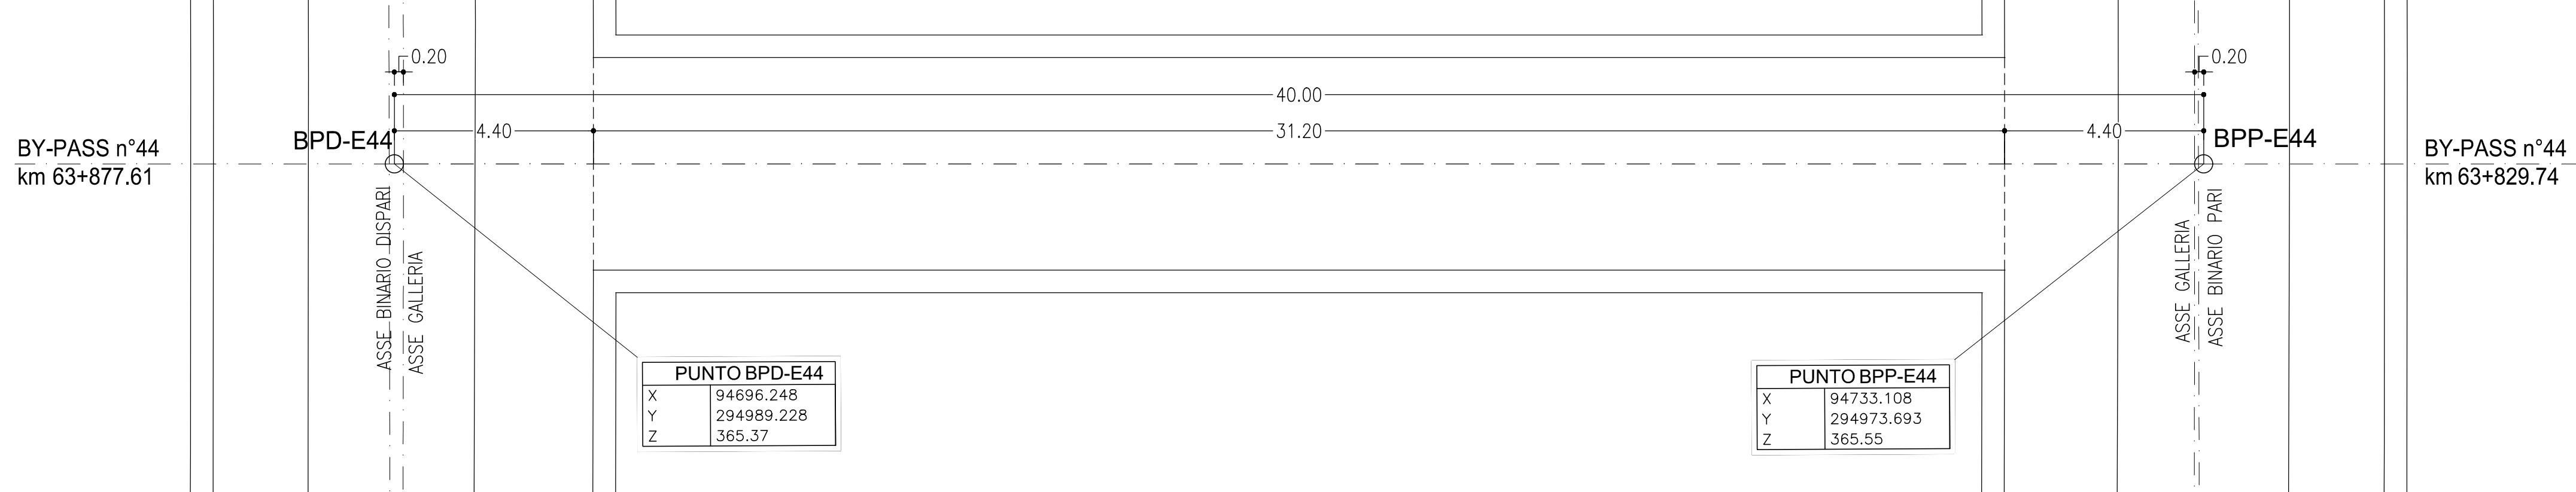


PROFILO LONGITUDINALE
SCALA 1:100

BY-PASS DI ESODO n°45
PROGR. 64+309.74 (B.P.)
PROGR. 64+351.86 (B.D.)

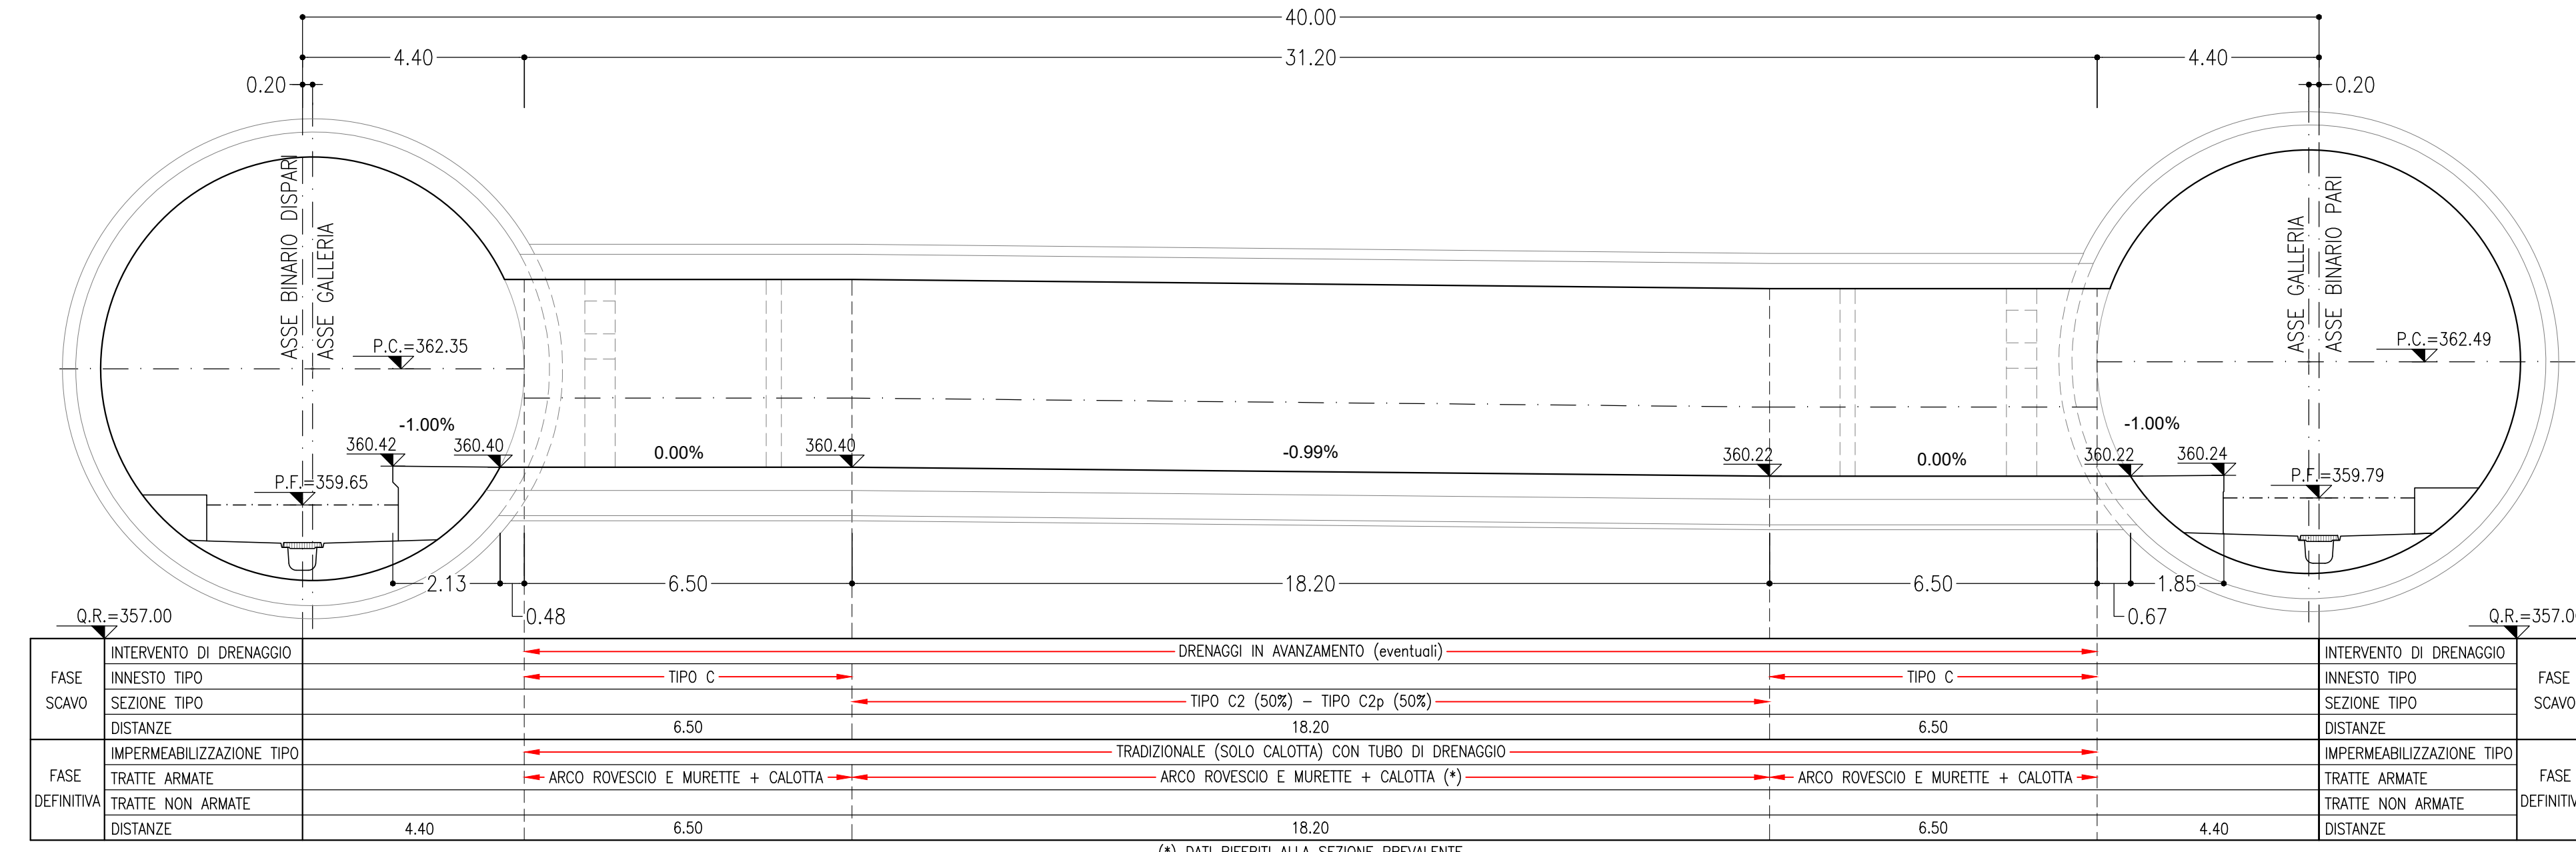


PIANTA
SCALA 1:100

BY-PASS DI ESODO n°45
PROGR. 64+309.74 (B.P.)
PROGR. 64+351.86 (B.D.)

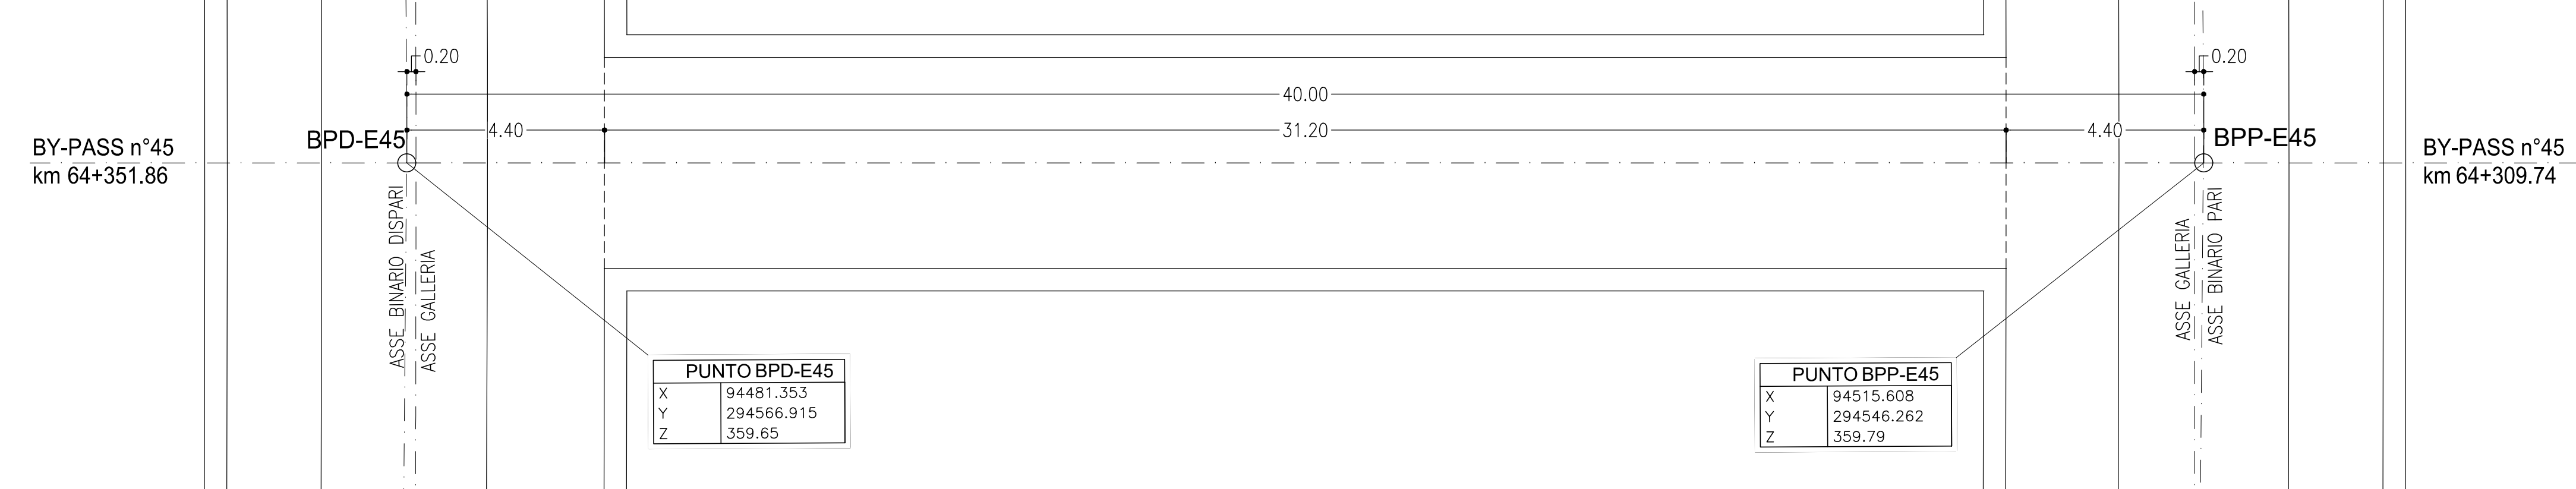


PROFILO LONGITUDINALE
SCALA 1:100

BY-PASS DI ESODO n°46
PROGR. 64+789.74 (B.P.)
PROGR. 64+826.16 (B.D.)

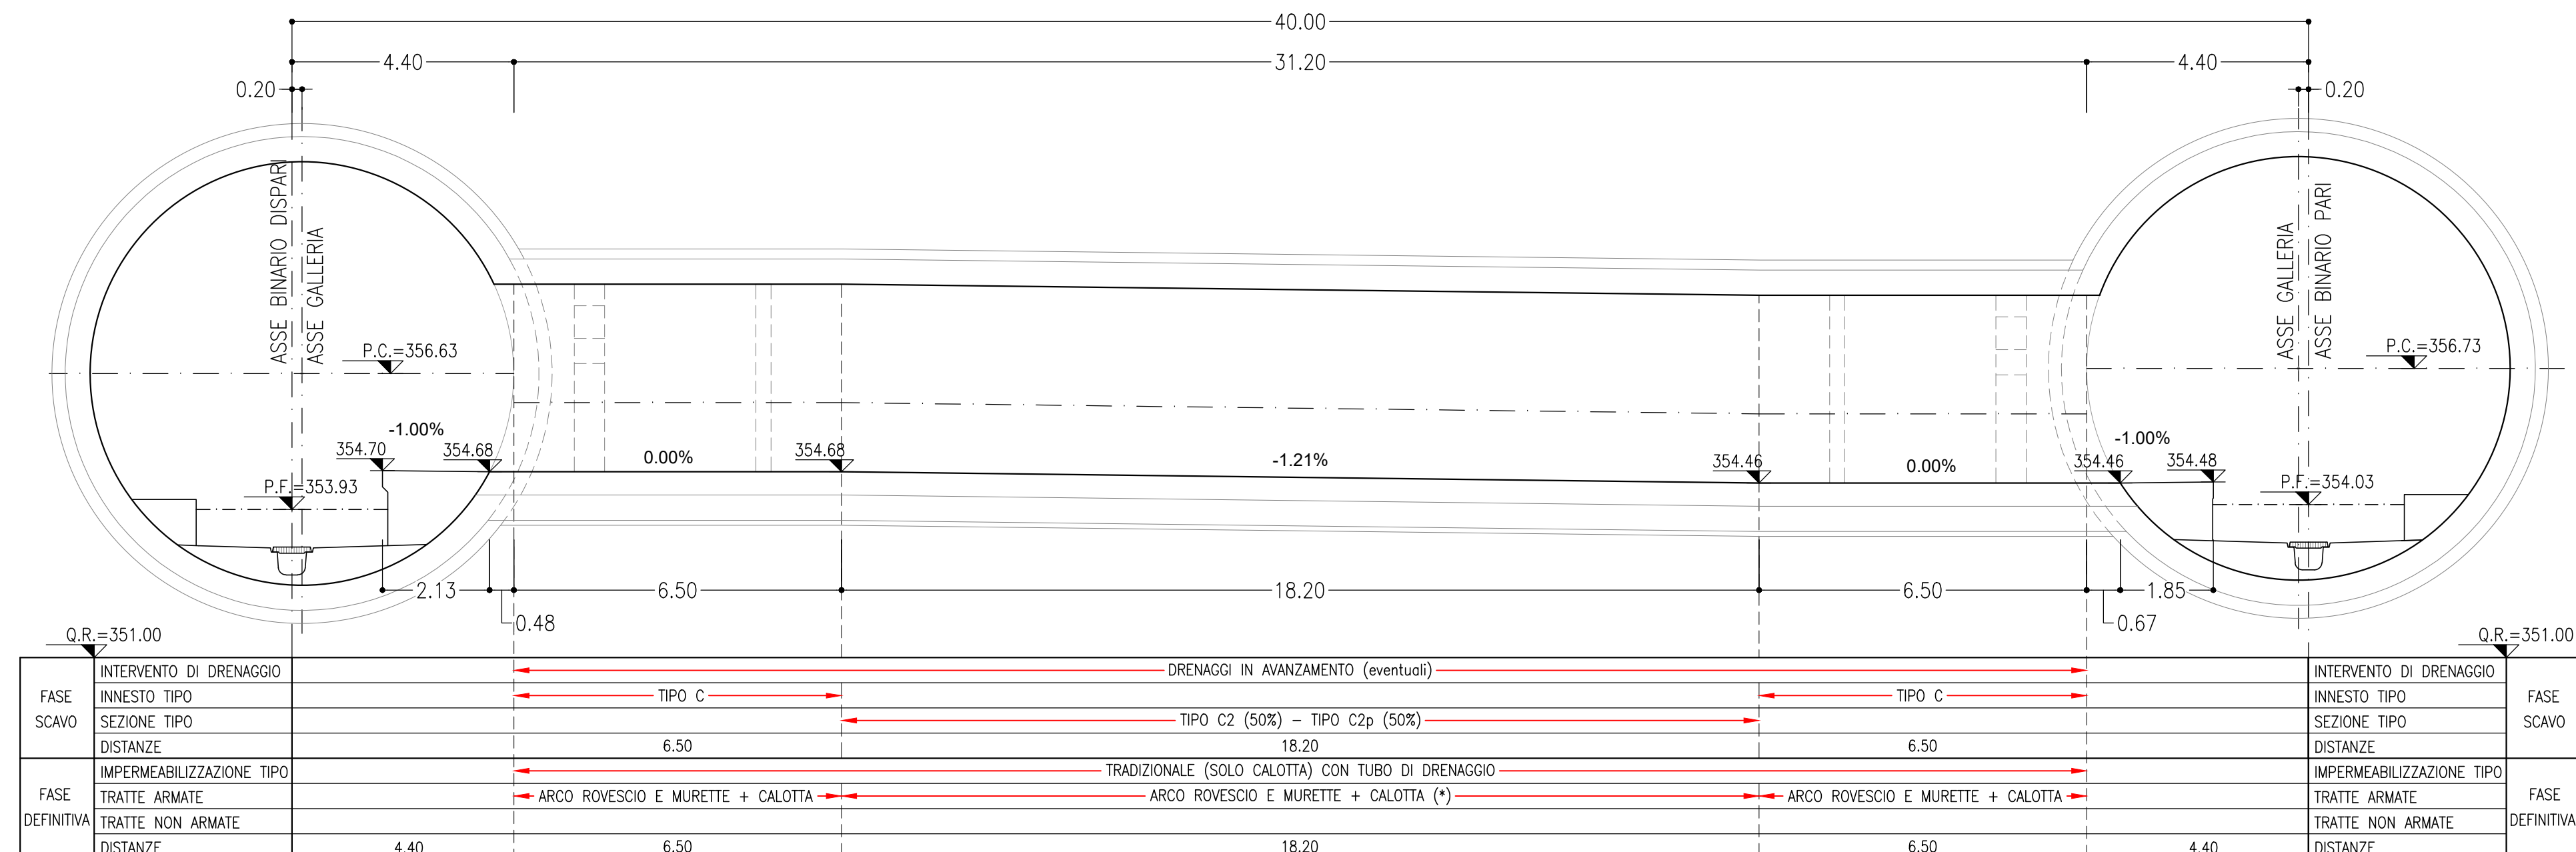


PIANTA
SCALA 1:100

BY-PASS DI ESODO n°46
PROGR. 64+789.74 (B.P.)
PROGR. 64+826.16 (B.D.)

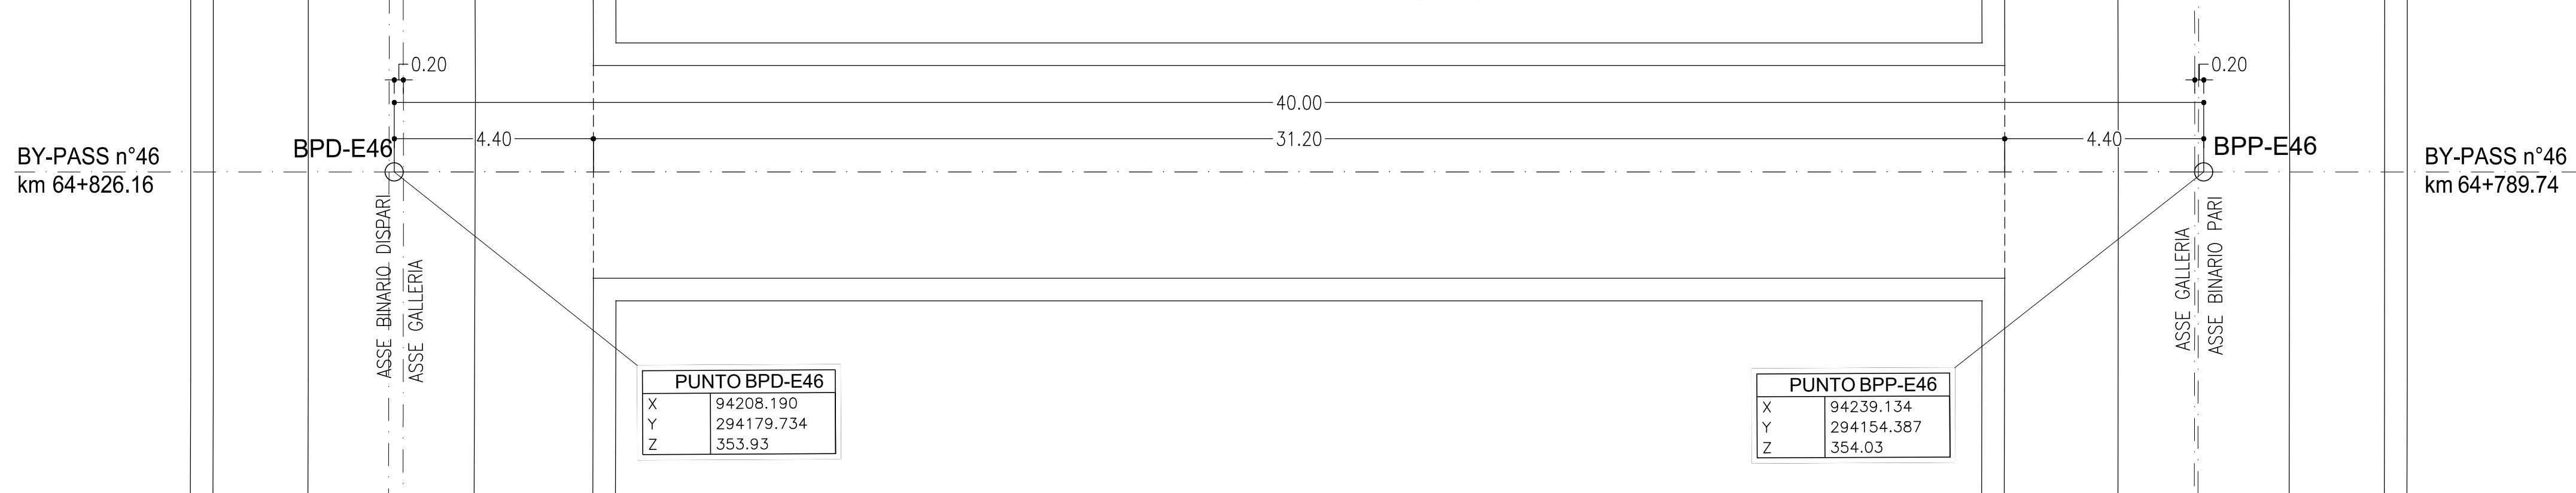



PROFILO LONGITUDINALE
SCALA 1:100

BY-PASS DI ESODO n°47
PROGR. 65+269.74 (B.P.)
PROGR. 65+300.37 (B.D.)

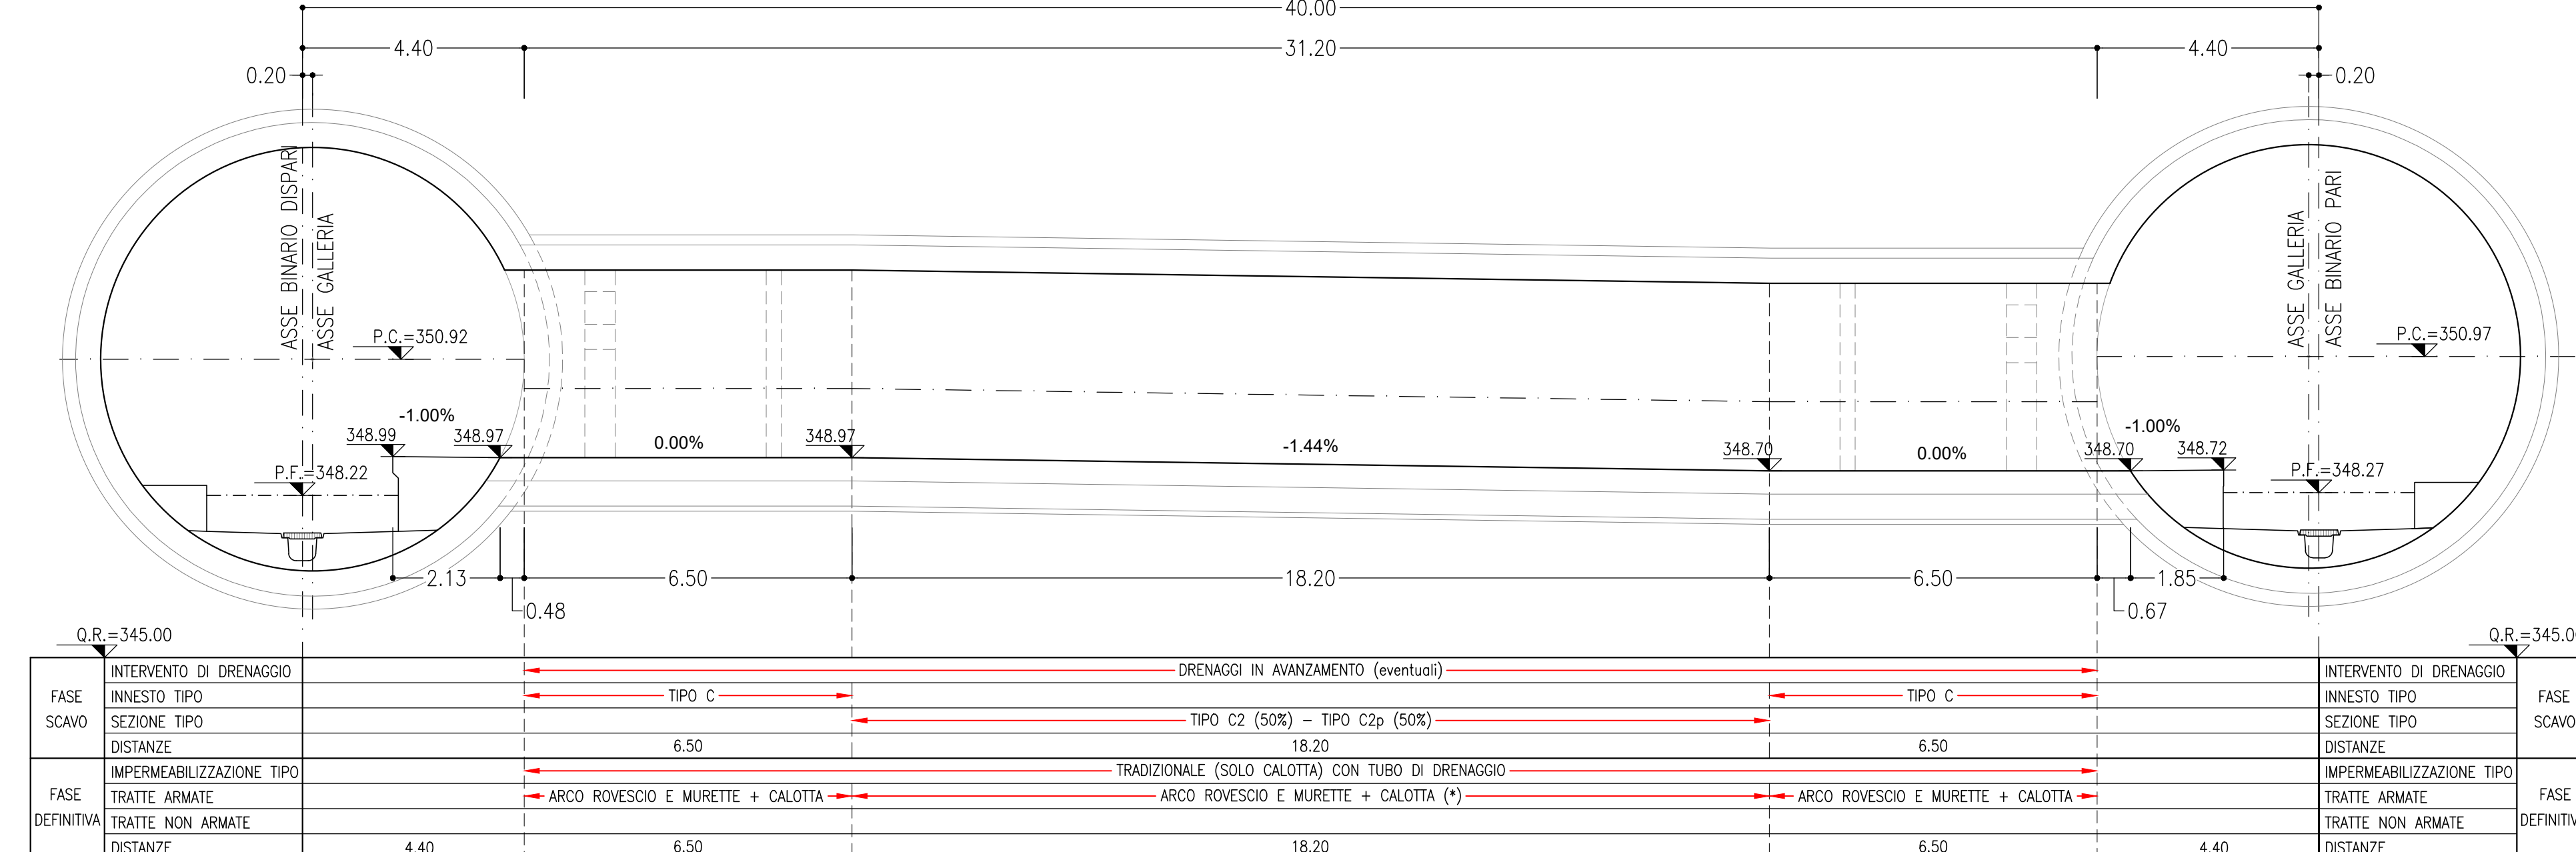

PIANTA
SCALA 1:100

BY-PASS DI ESODO n°47
PROGR. 65+269.74 (B.P.)
PROGR. 65+300.37 (B.D.)

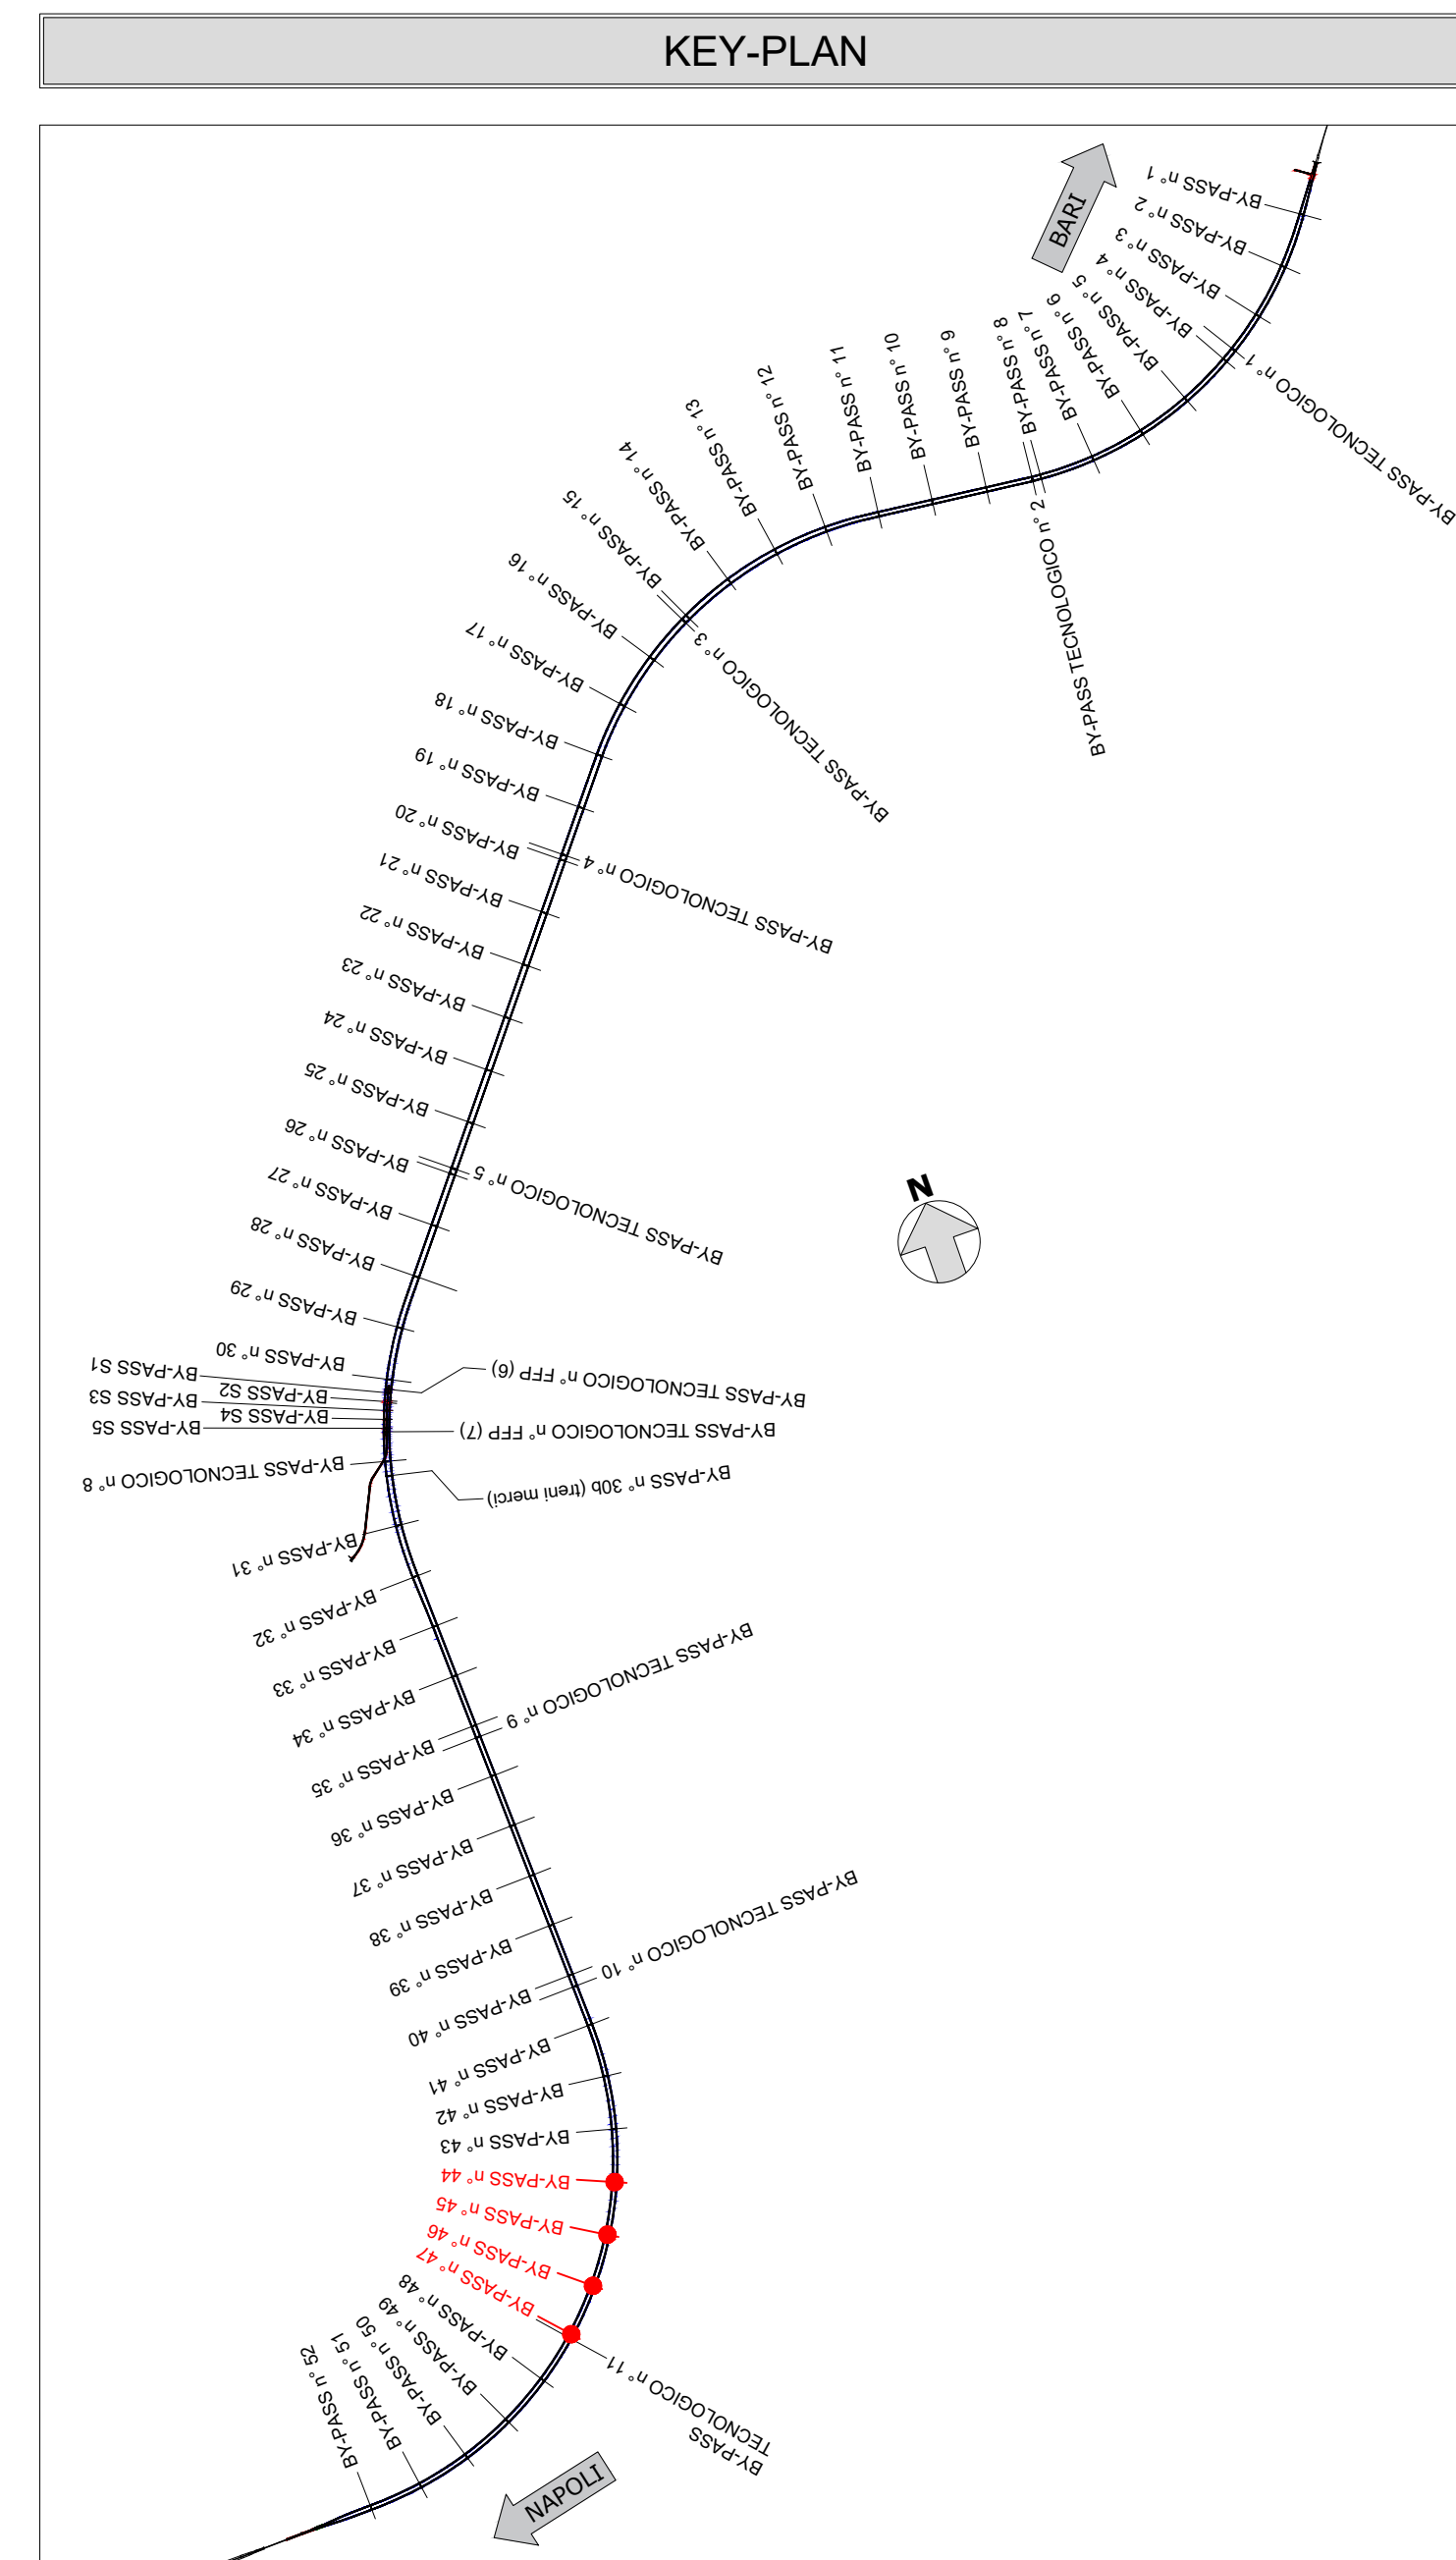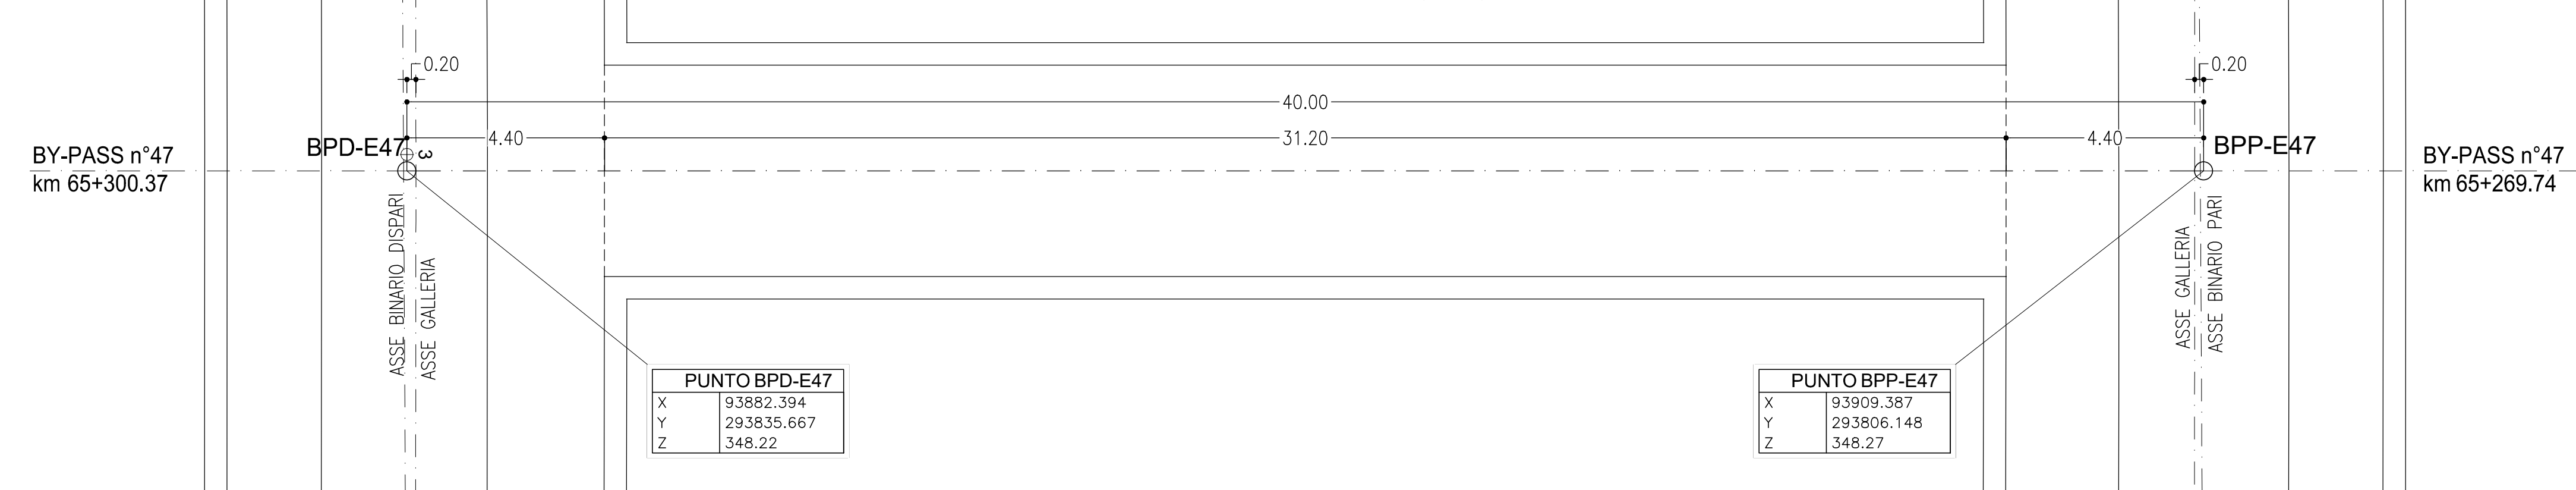

LEGENDA

P.C. = PIANO DEI CENTRI
Q.P. = QUOTA DI PROGETTO
P.S. = PIANO DI SCAVO

NOTE GENERALI

- EVENTUALI DIFFERENZE TRA LE MISURE TOTALI E LE SOMMATORIE DELLE MISURE PARZIALI SONO DOVUTE AGLI ARROTONDAMENTI AUTOMATICI DI AUTOCAD.
- PER LE CARATTERISTICHE DEI MATERIALI E NOTE DI CARATTERE GENERALE SI RIMANDA ALL'ELABORATO IF3A02EZZSPND000001
- PER LE TRATTE DI APPLICAZIONE DELLE SEZIONI TIPO SI RIMANDA AGLI ELABORATI DI PROFILO GEOTENICO

0 1 5m
Scala 1:100

COMMITTENTE: RFI - GRUPPO FERROVIARIA ITALIANA

DIREZIONE LAVORI: ITALFERR - GRUPPO FERROVIE DELLO STATO ITALIANE

APPALTATORE: HIRPINIA - ORSARA AV

PROGETTAZIONE: ROCK SOUL S.p.A.

MANDATARI: NET INGENIERING, OPINI S.p.A., G.F., ELABORAZIONE

PROGETTO ESECUTIVO

ITINERARIO NAPOLI - BARI
RADDOPPIO TRATTA APICE - ORSARA
IL LOTTO FUNZIONALE HIRPINIA - ORSARA
BY01-BY-PASS

BY-PASS ESODO - LINEA
ELABORATI GENERALI
Planimetrie e profili di tracciamento - By pass esodo Tav. 12/14

APPALTATORE Consorzio HIRPINIA - ORSARA AV e Divisione Tecnica Ing. P. M. Casarino 08/05/2002	DIRETTORE DELLA PROGETTAZIONE Il Responsabile progettazione fra le varie specializzazioni specialistiche Ing. G. Casarini	PROGETTISTA ROCK SOUL S.p.A. Ing. G. Casarini
---	--	---

COMMESSA	LOTTO	FASE	ENTE	TIPO DOC.	OPERADISCIPLINA	PROGR.	REV.	SCALA:
IF3A	02	E	ZZ	FA	BY0100	012	B	1:100

Rev.	Descrizione	Redatto	Data	Verificato	Data	Approvato	Data	Autorizzato	Data
A	C.00 - Creazione Foglio	M. Agostino	08/05/2002	A. Zinelli	08/05/2002	M. Casarini	08/05/2002	Ing. G. Casarini	
B	C.01 - A. note di accompagnamento	M. Agostino	08/05/2002	A. Zinelli	08/05/2002	M. Casarini	08/05/2002	Ing. G. Casarini	

File: IF3A02EZZFABY0100012B.dwg n. Elab.: