



PROFILO LONGITUDINALE
SCALA 1:100

BY-PASS DI ESODO n°48
PROGR. 65+755.74 (B.P.)
PROGR. 65+780.55 (B.D.)

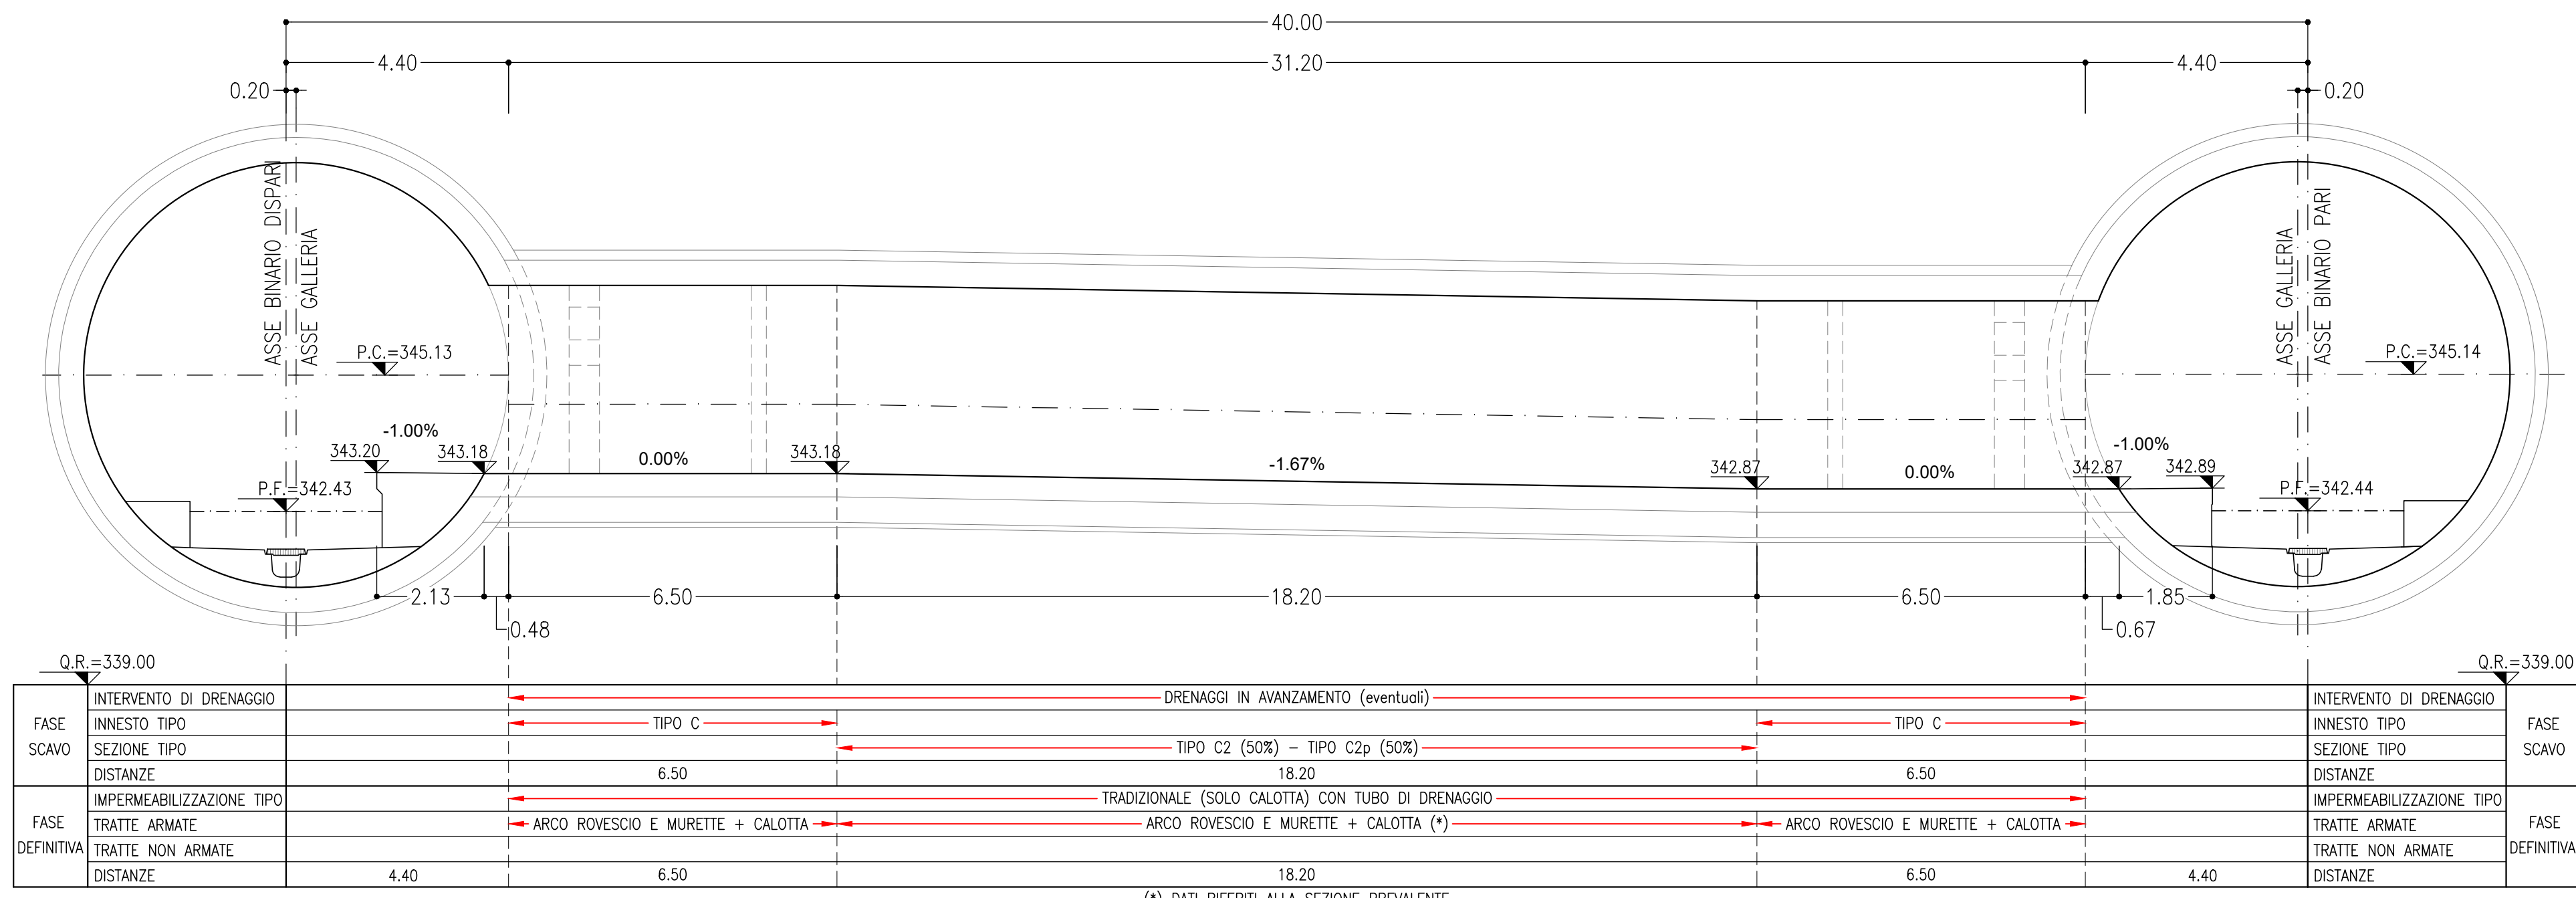


PIANTA
SCALA 1:100

BY-PASS DI ESODO n°48
PROGR. 65+755.74 (B.P.)
PROGR. 65+780.55 (B.D.)

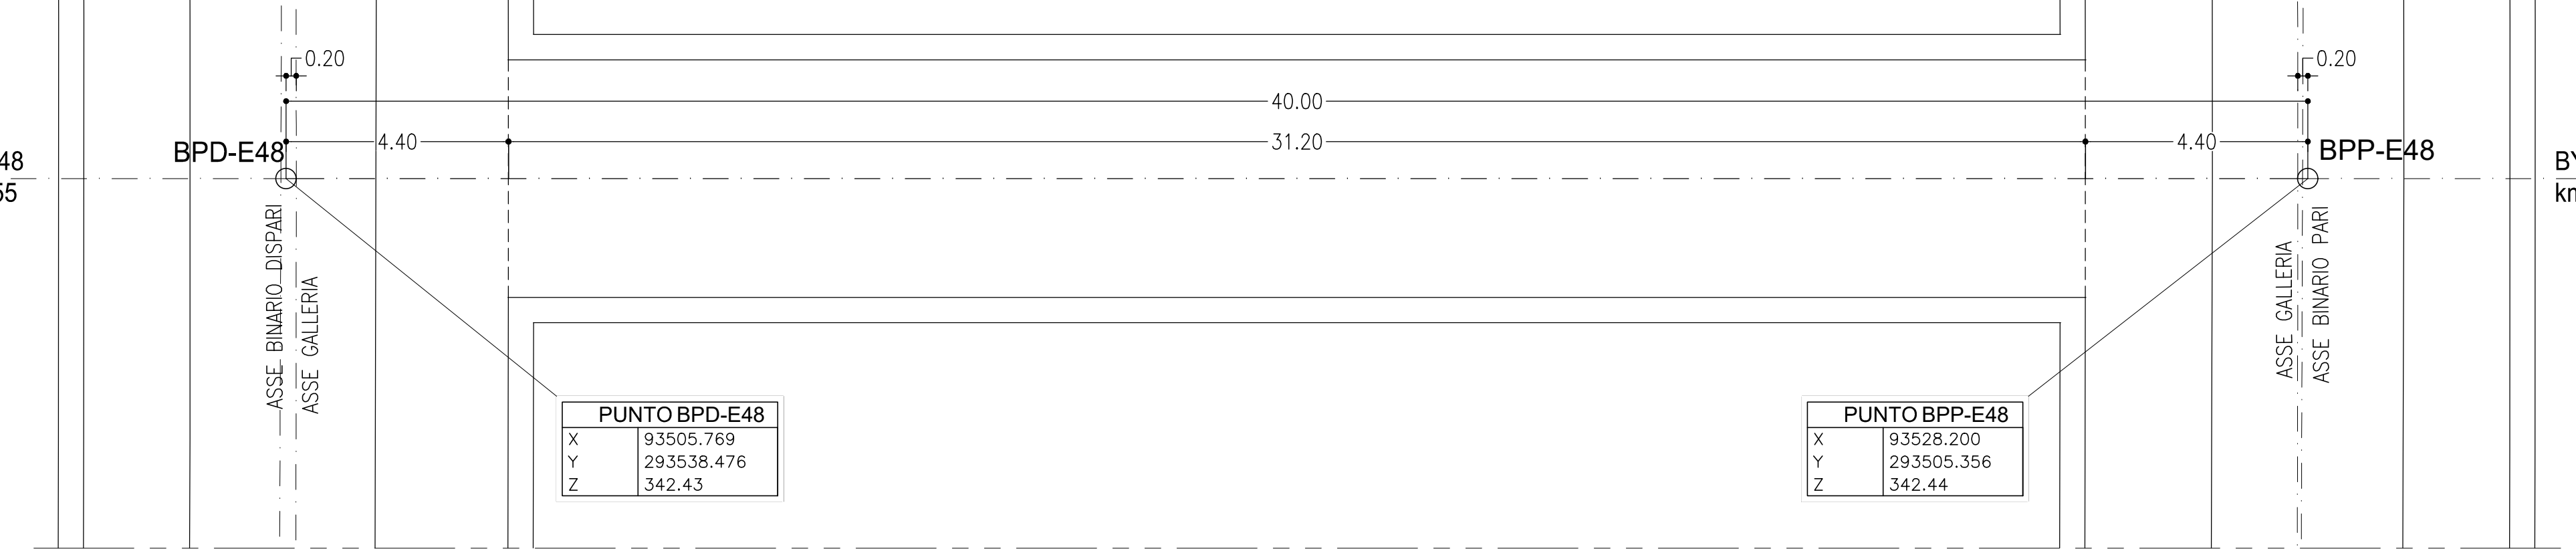


PROFILO LONGITUDINALE
SCALA 1:100

BY-PASS DI ESODO n°49
PROGR. 66+245.74 (B.P.)
PROGR. 66+264.68 (B.D.)

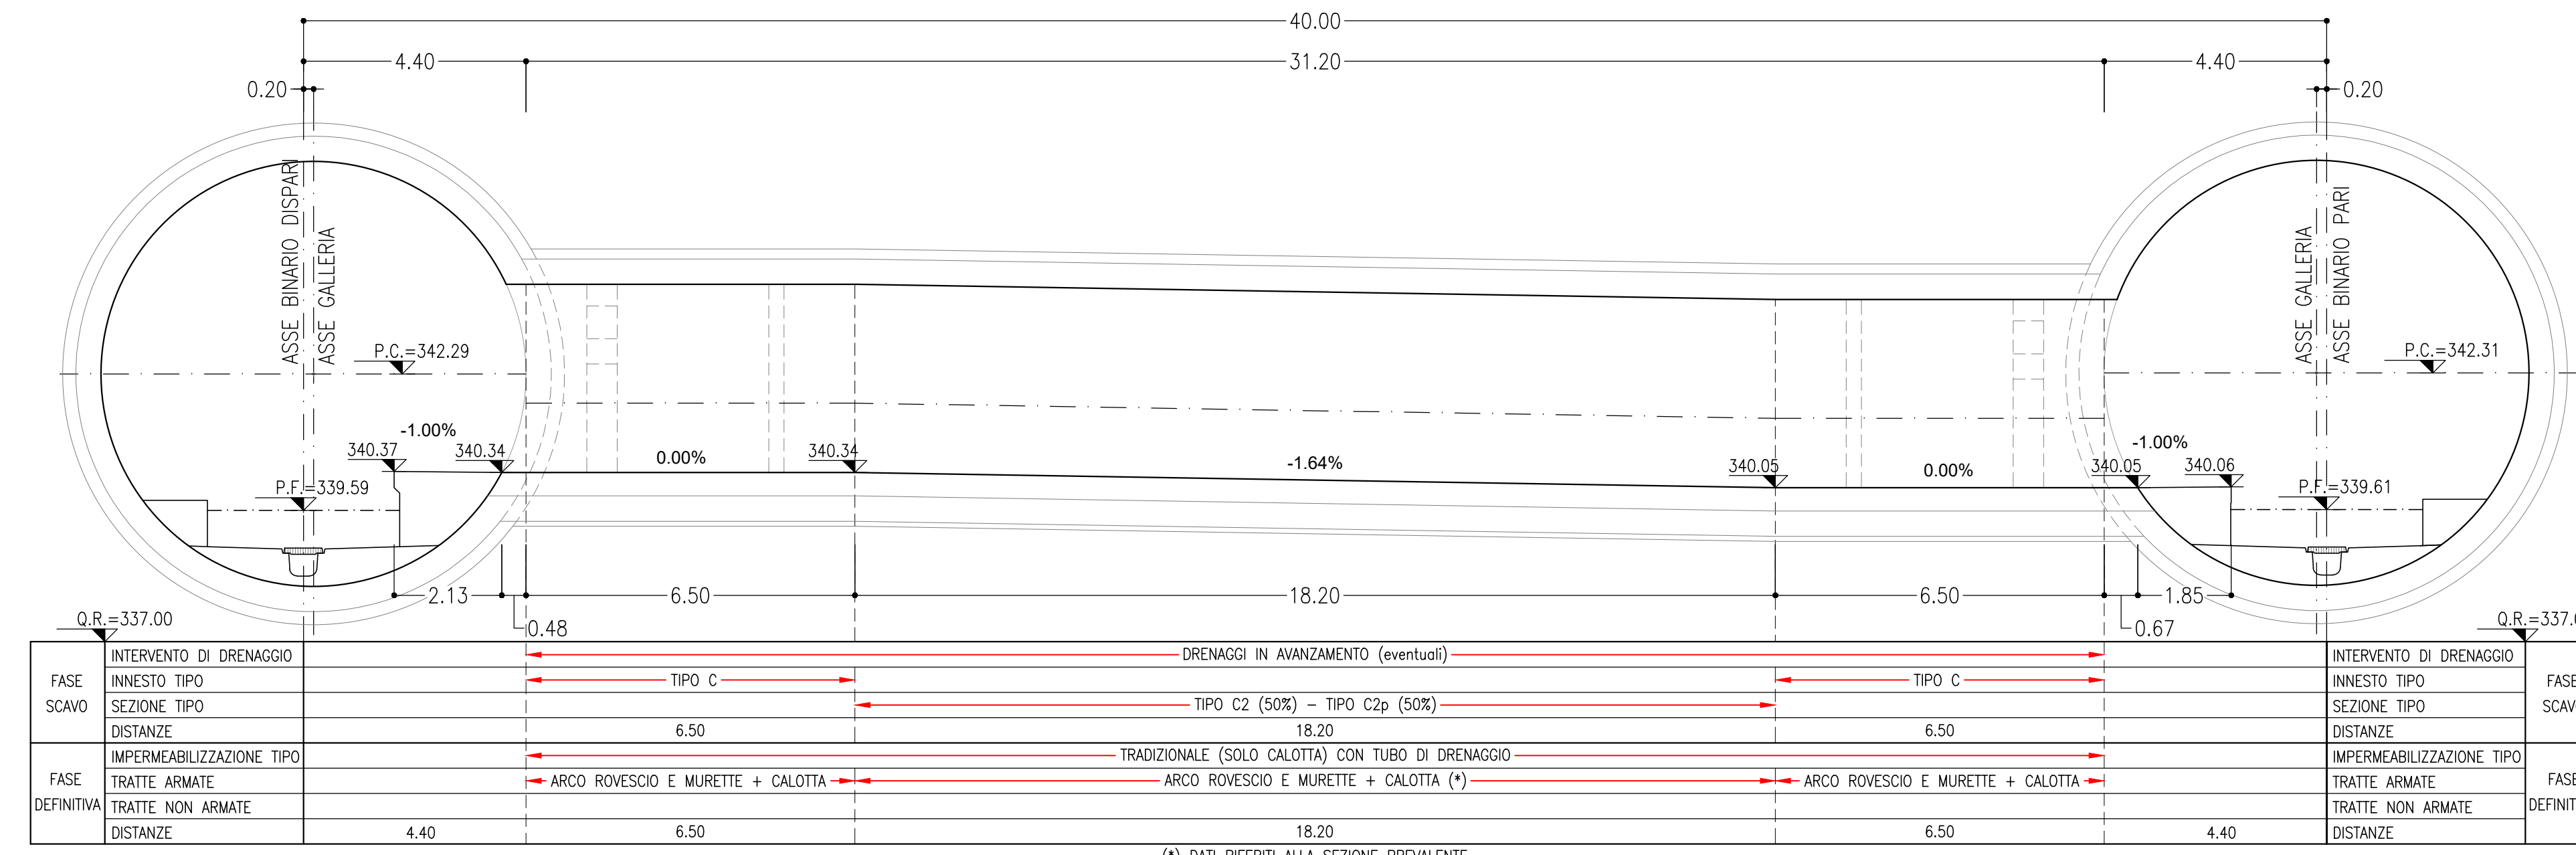


PIANTA
SCALA 1:100

BY-PASS DI ESODO n°49
PROGR. 66+245.74 (B.P.)
PROGR. 66+264.68 (B.D.)

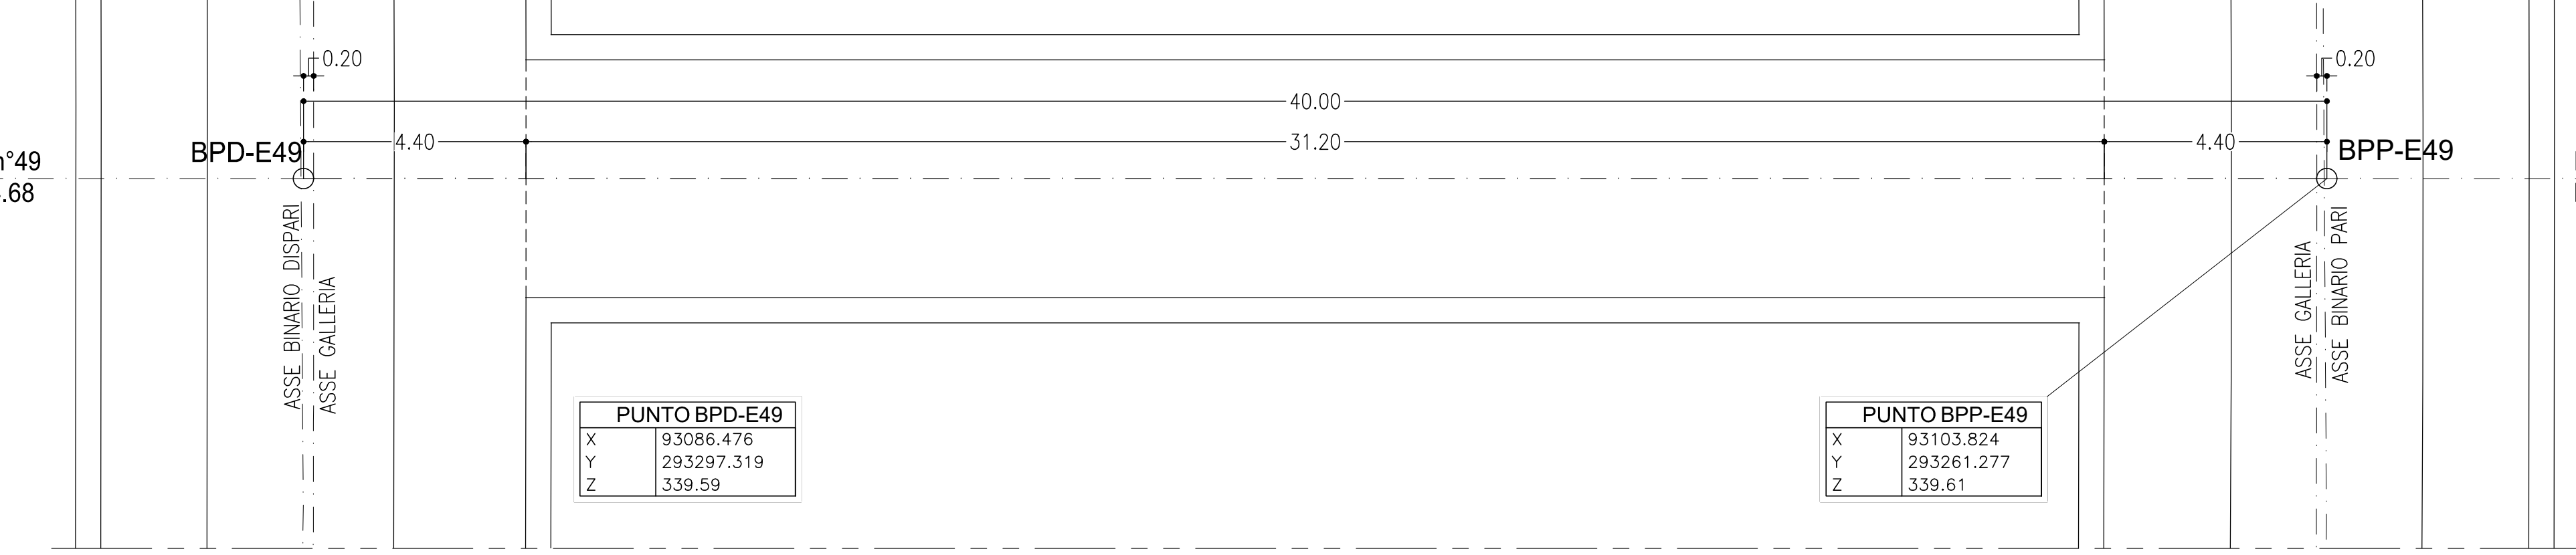



PROFILO LONGITUDINALE
SCALA 1:100

BY-PASS DI ESODO n°50
PROGR. 66+735.74 (B.P.)
PROGR. 66+748.81 (B.D.)

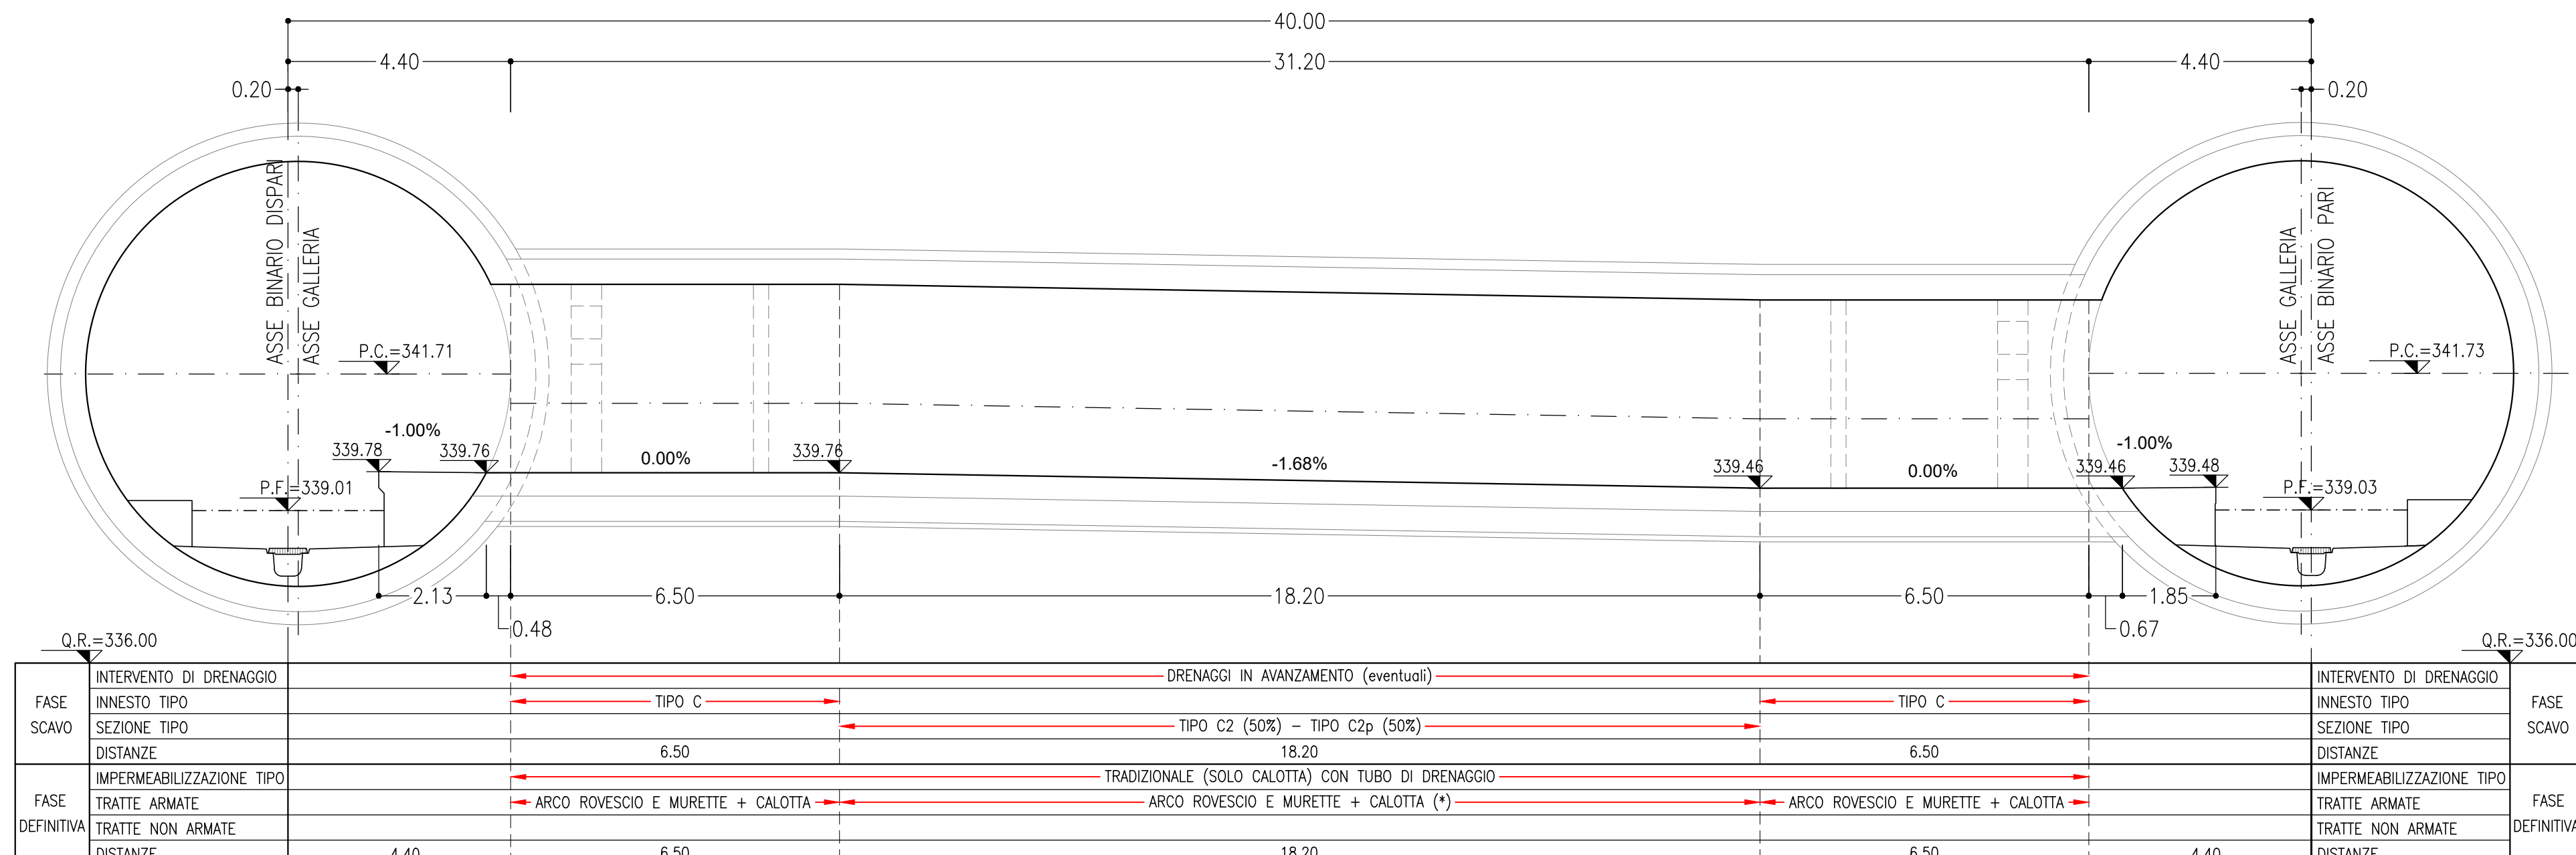

PIANTA
SCALA 1:100

BY-PASS DI ESODO n°50
PROGR. 66+735.74 (B.P.)
PROGR. 66+748.81 (B.D.)

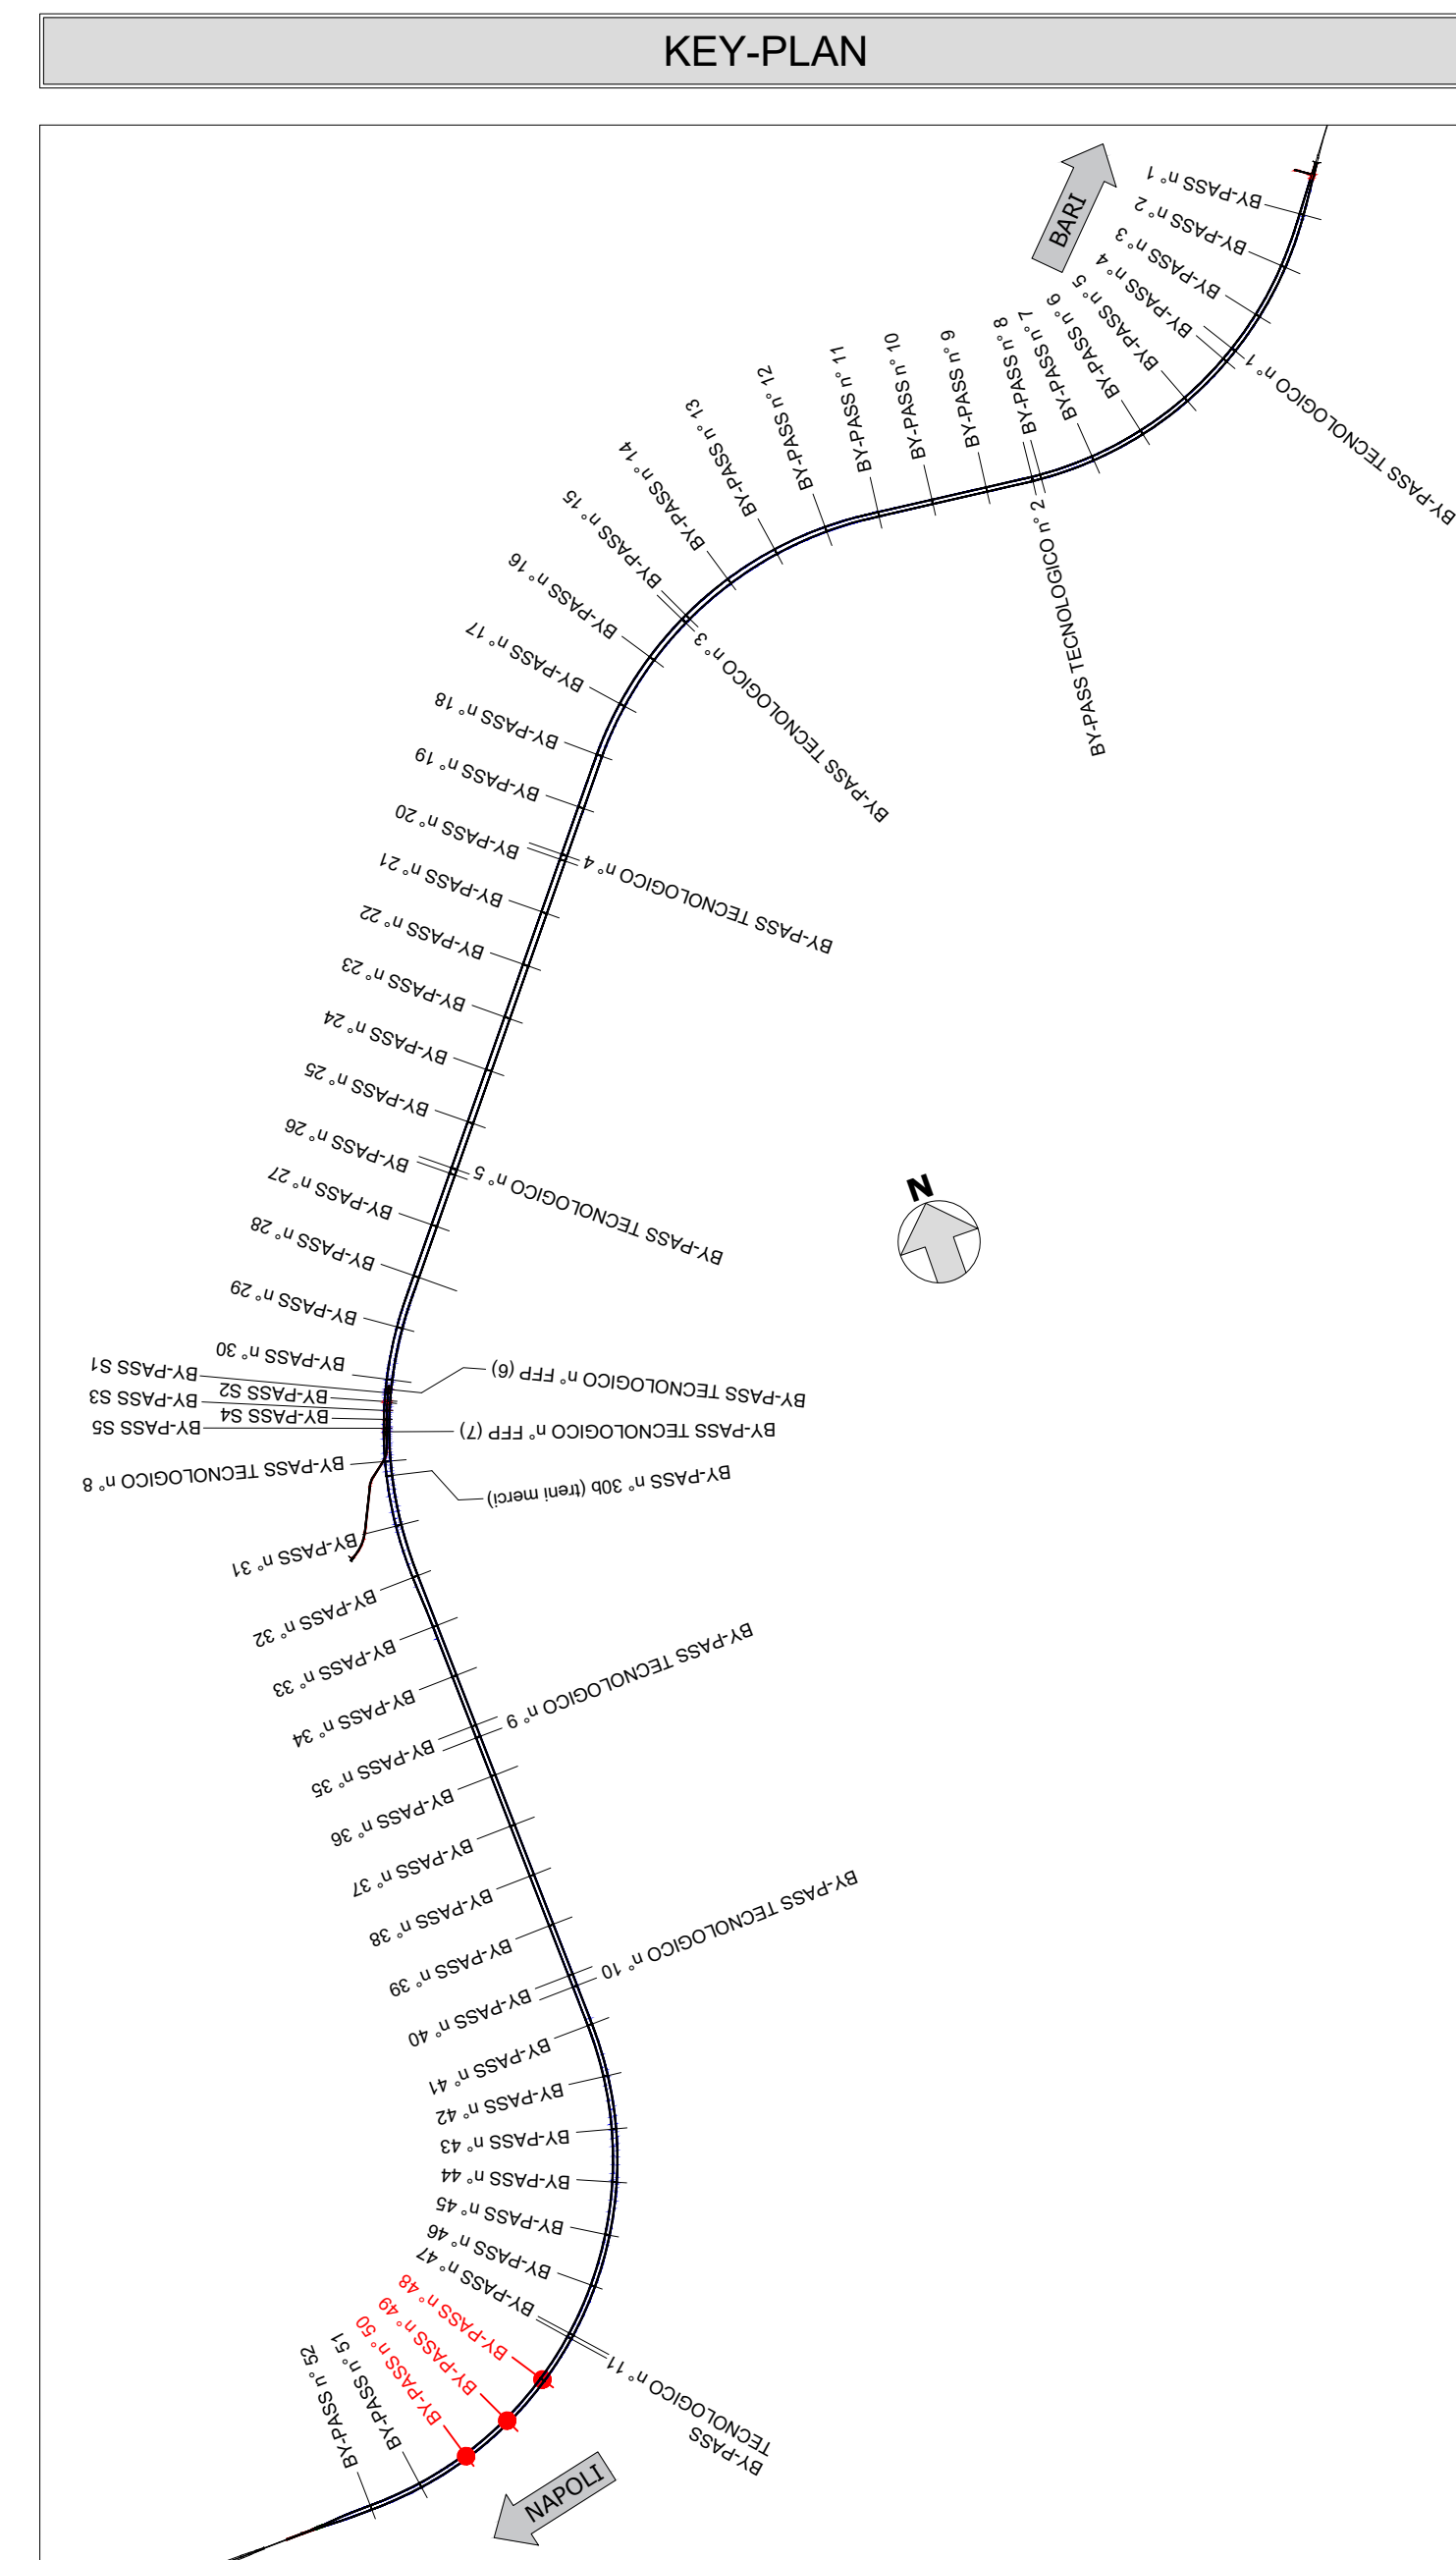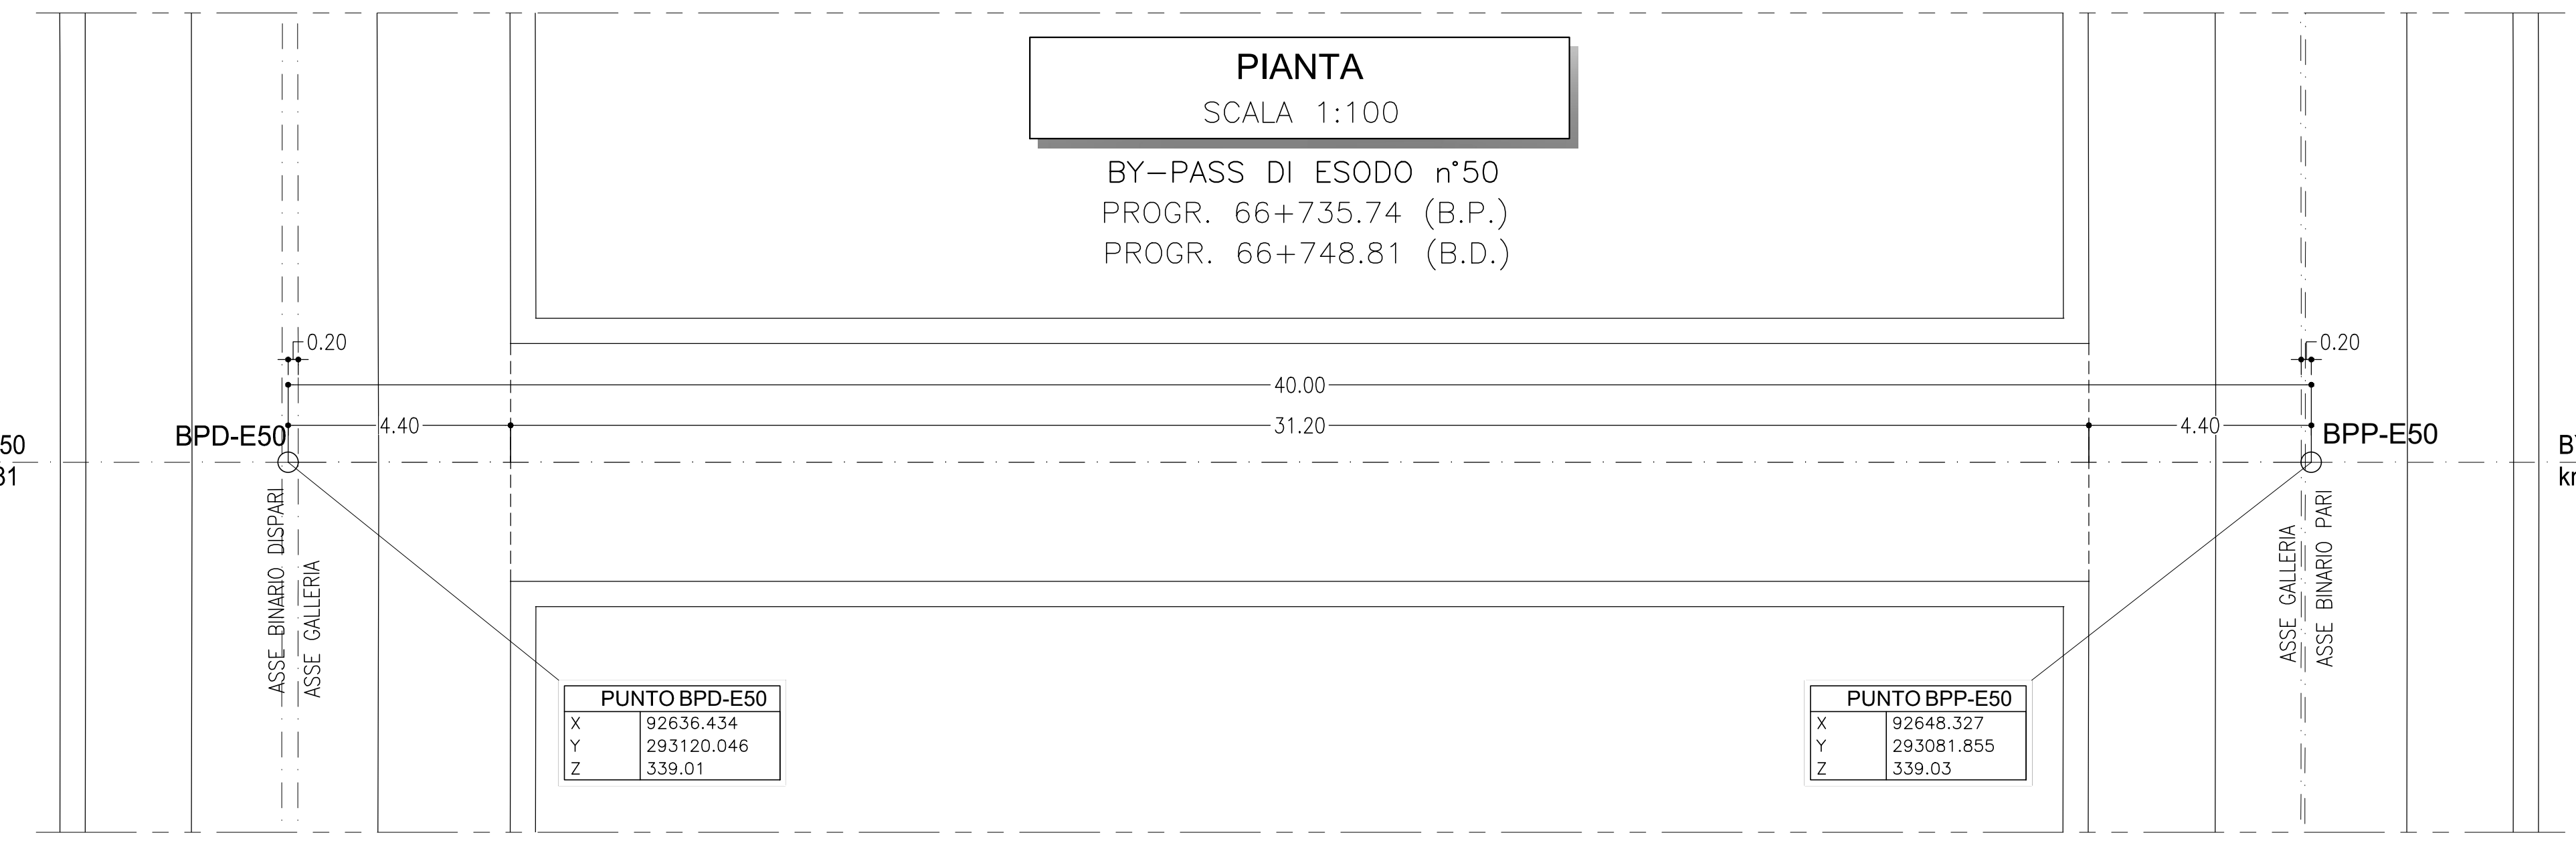


LEGENDA

P.C. = PIANO DEI CENTRI
Q.P. = QUOTA DI PROGETTO
P.S. = PIANO DI SCAVO

NOTE GENERALI

- EVENTUALI DIFFERENZE TRA LE MISURE TOTALI E LE SOMMATORIE DELLE MISURE PARZIALI SONO DOVUTE AGLI ARROTONDAMENTI AUTOMATICI DI AUTOCAD
- PER LE CARATTERISTICHE DEI MATERIALI E NOTE DI CARATTERE GENERALE SI RIMANDA ALL'ELABORATO IF3A02E2ZSPGND000001
- PER LE TRATTE DI APPLICAZIONE DELLE SEZIONI TIPO SI RIMANDA AGLI ELABORATI DI PROFILO GEOTECNICO

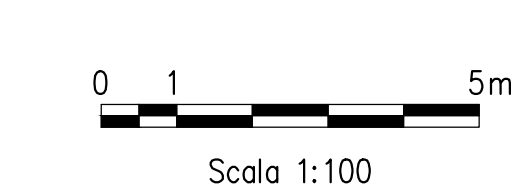

COMMITTENTE:

DIREZIONE LAVORI:

APPALTATORE:

CONSORZIO:

PROGETTATA:

MANDATARIA:

MANDANTE:

PROGETTO ESECUTIVO

ITINERARIO NAPOLI - BARI
RADDOPPIO TRATTA APICE - ORSARA
IL LOTTO FUNZIONALE HIRPINIA - ORSARA
BY01-BY-PASS
BY-PASS ESODO - LINEA
ELABORATI GENERALI
Planimetrie e profili di tracciamento - By pass esodo Tav. 13/14

APPALTATORE	DIRETTORE DELLA PROGETTAZIONE	PROGETTISTA
Consorzio HIRPINIA - ORSARA AV Divisione Tecnica Ing. P. M. Giannone 08/05/2022	Il Responsabile progettazione ha le varie applicazioni specifiche Ing. G. Cassari	 Ing. G. Cassari

COMMESSA	LOTTO	FASE	ENTE	TIPO DOC.	OPERADISCIPLINA	PROGR.	REV.	SCALA
IF3A	02	E	ZZ	FA	BY01010	013	B	1:100

Rev.	Descrizione	Redatto	Data	Verificato	Data	Approvato	Data	Autorizzato	Data
A	C 010 - Creazione Tiro	M. Aguzzo	19/08/2022	A. Zinardi	08/09/2022	M. Gatti	08/09/2022	Ing. G. Cassari	
B	C 011 - A valle dell'intersezione	M. Aguzzo	08/09/2022	A. Zinardi	08/09/2022	M. Gatti	08/09/2022		

File: IF3A02E2ZFYBY0100013B.dwg n. Elab.: