



**PROFILO LONGITUDINALE**  
SCALA 1:100

BY-PASS DI ESODO n°51  
PROGR. 67+225.74 (B.P.)  
PROGR. 67+232.94 (B.D.)

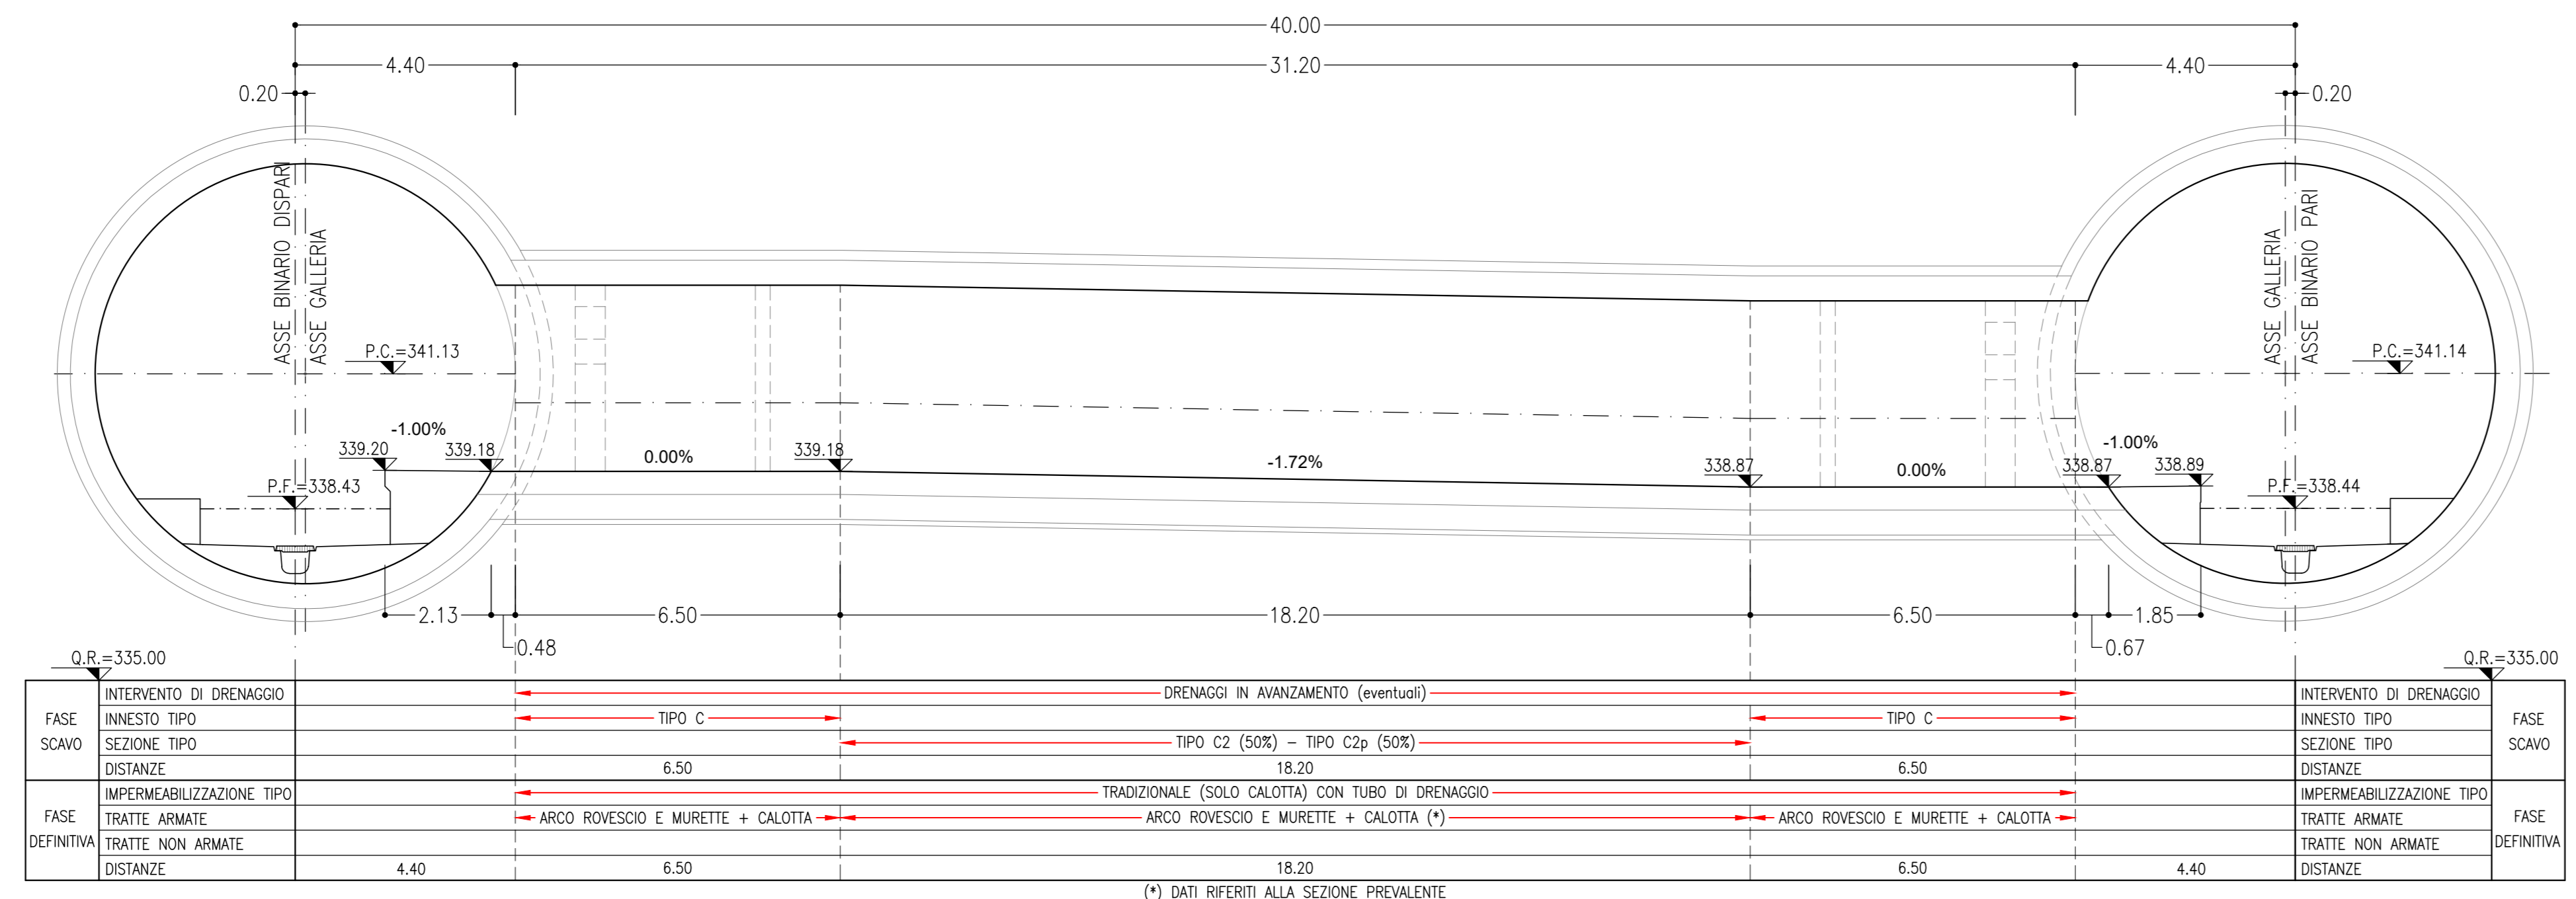


**PIANTA**  
SCALA 1:100

BY-PASS DI ESODO n°51  
PROGR. 67+225.74 (B.P.)  
PROGR. 67+232.94 (B.D.)

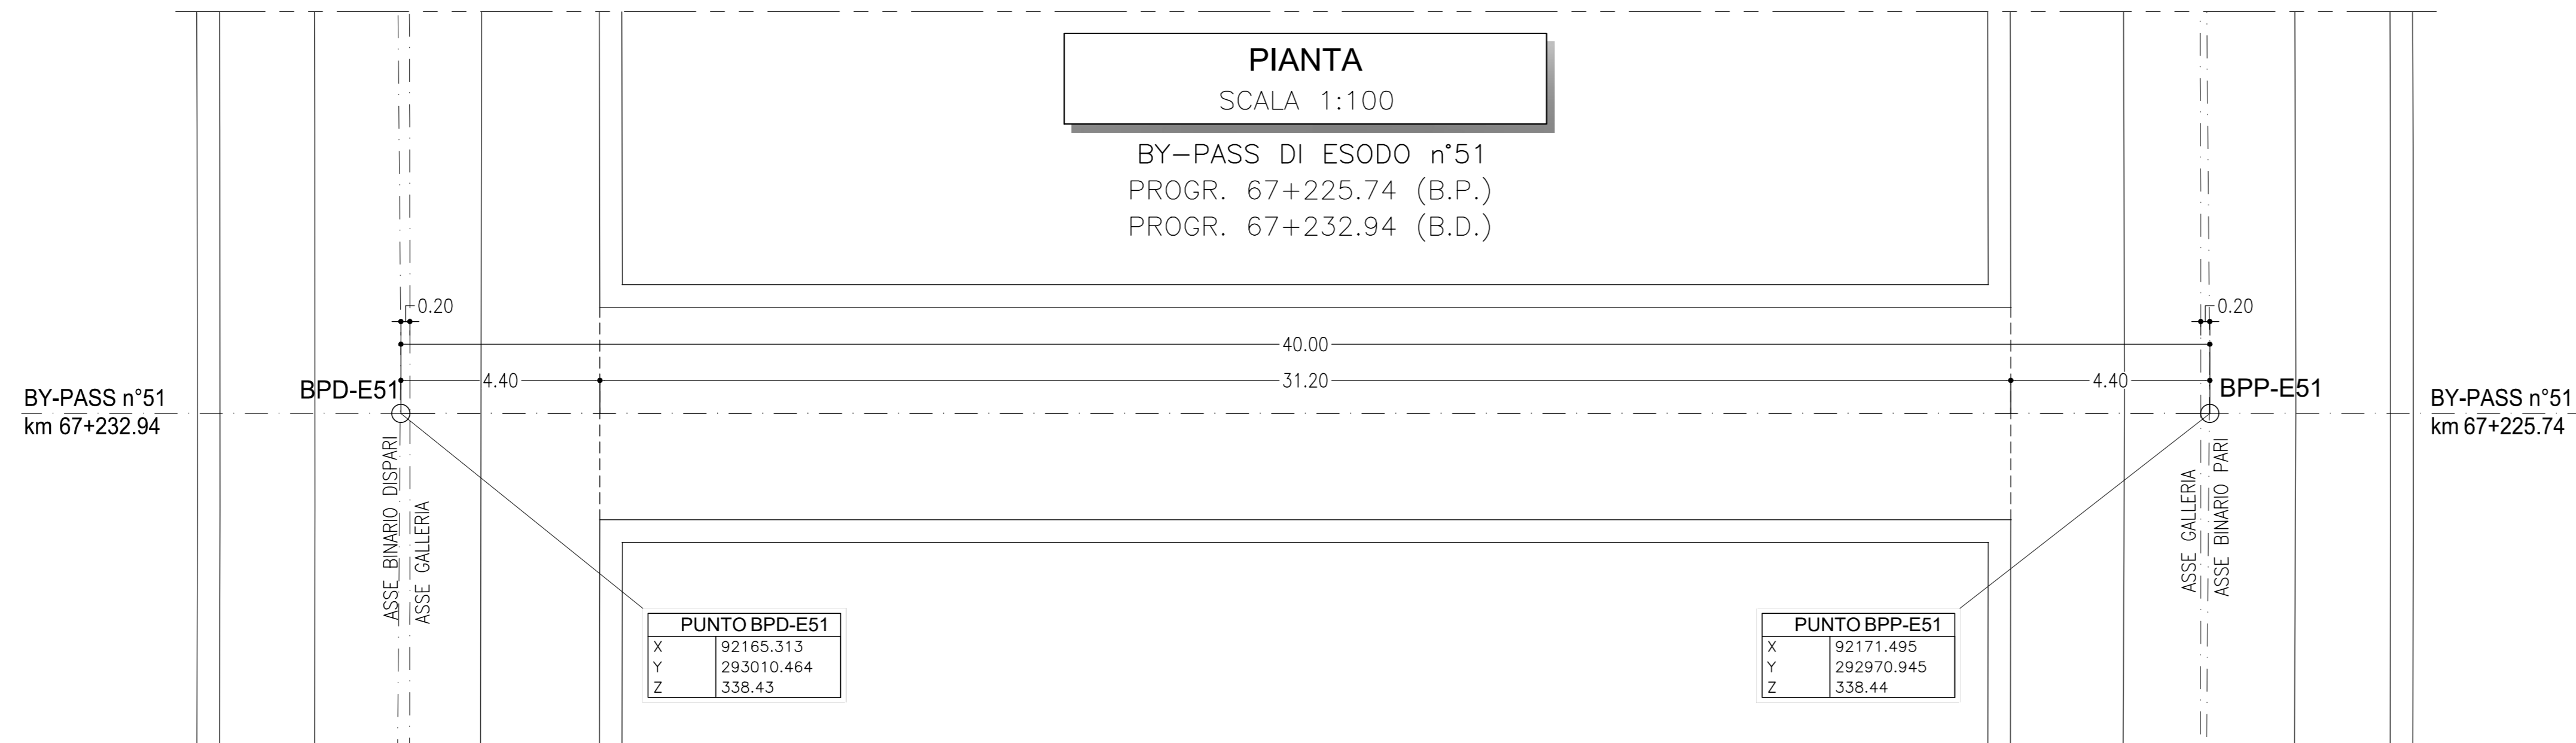


**PROFILO LONGITUDINALE**  
SCALA 1:100

BY-PASS DI ESODO n°52  
PROGR. 67+715.74 (B.P.)  
PROGR. 67+717.80 (B.D.)

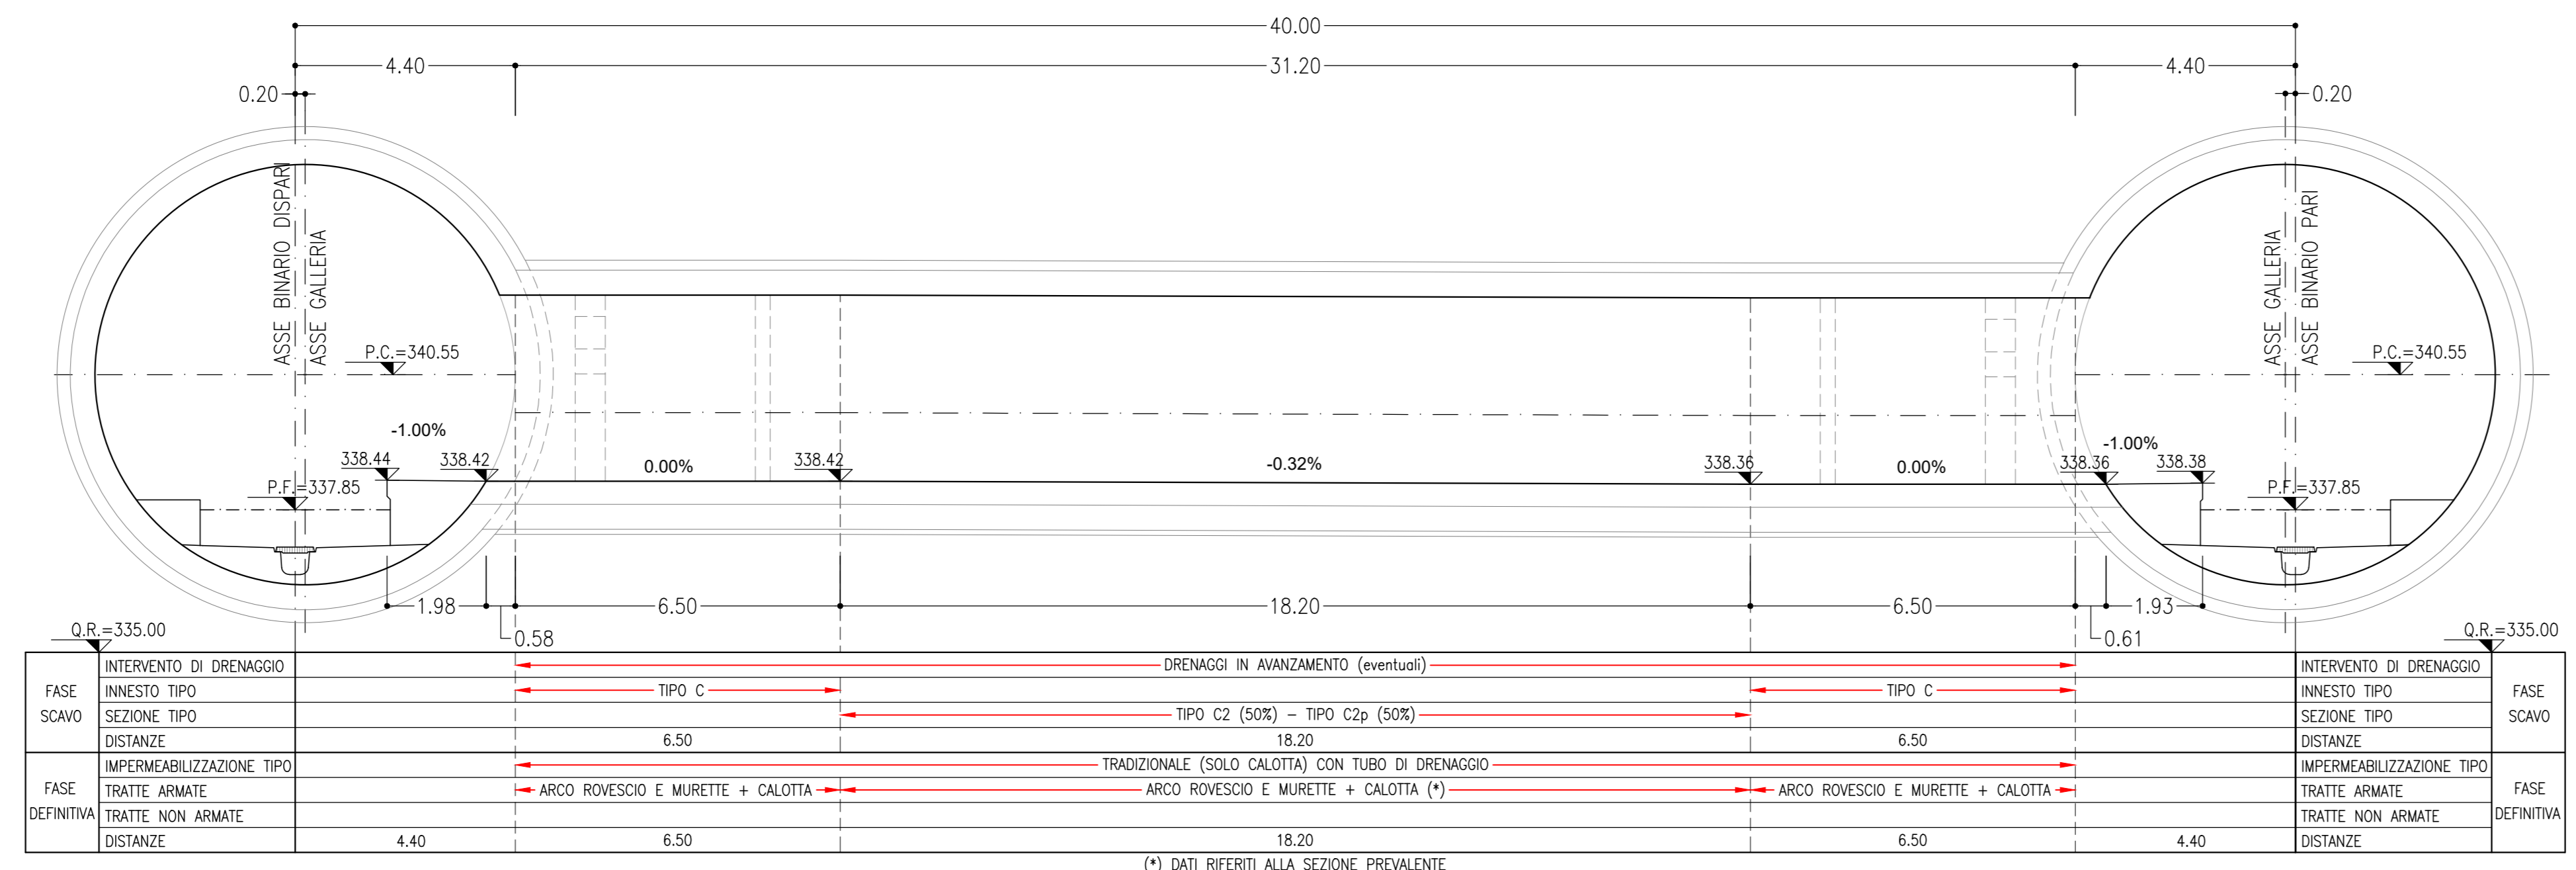


**PIANTA**  
SCALA 1:100

BY-PASS DI ESODO n°52  
PROGR. 67+715.74 (B.P.)  
PROGR. 67+717.80 (B.D.)

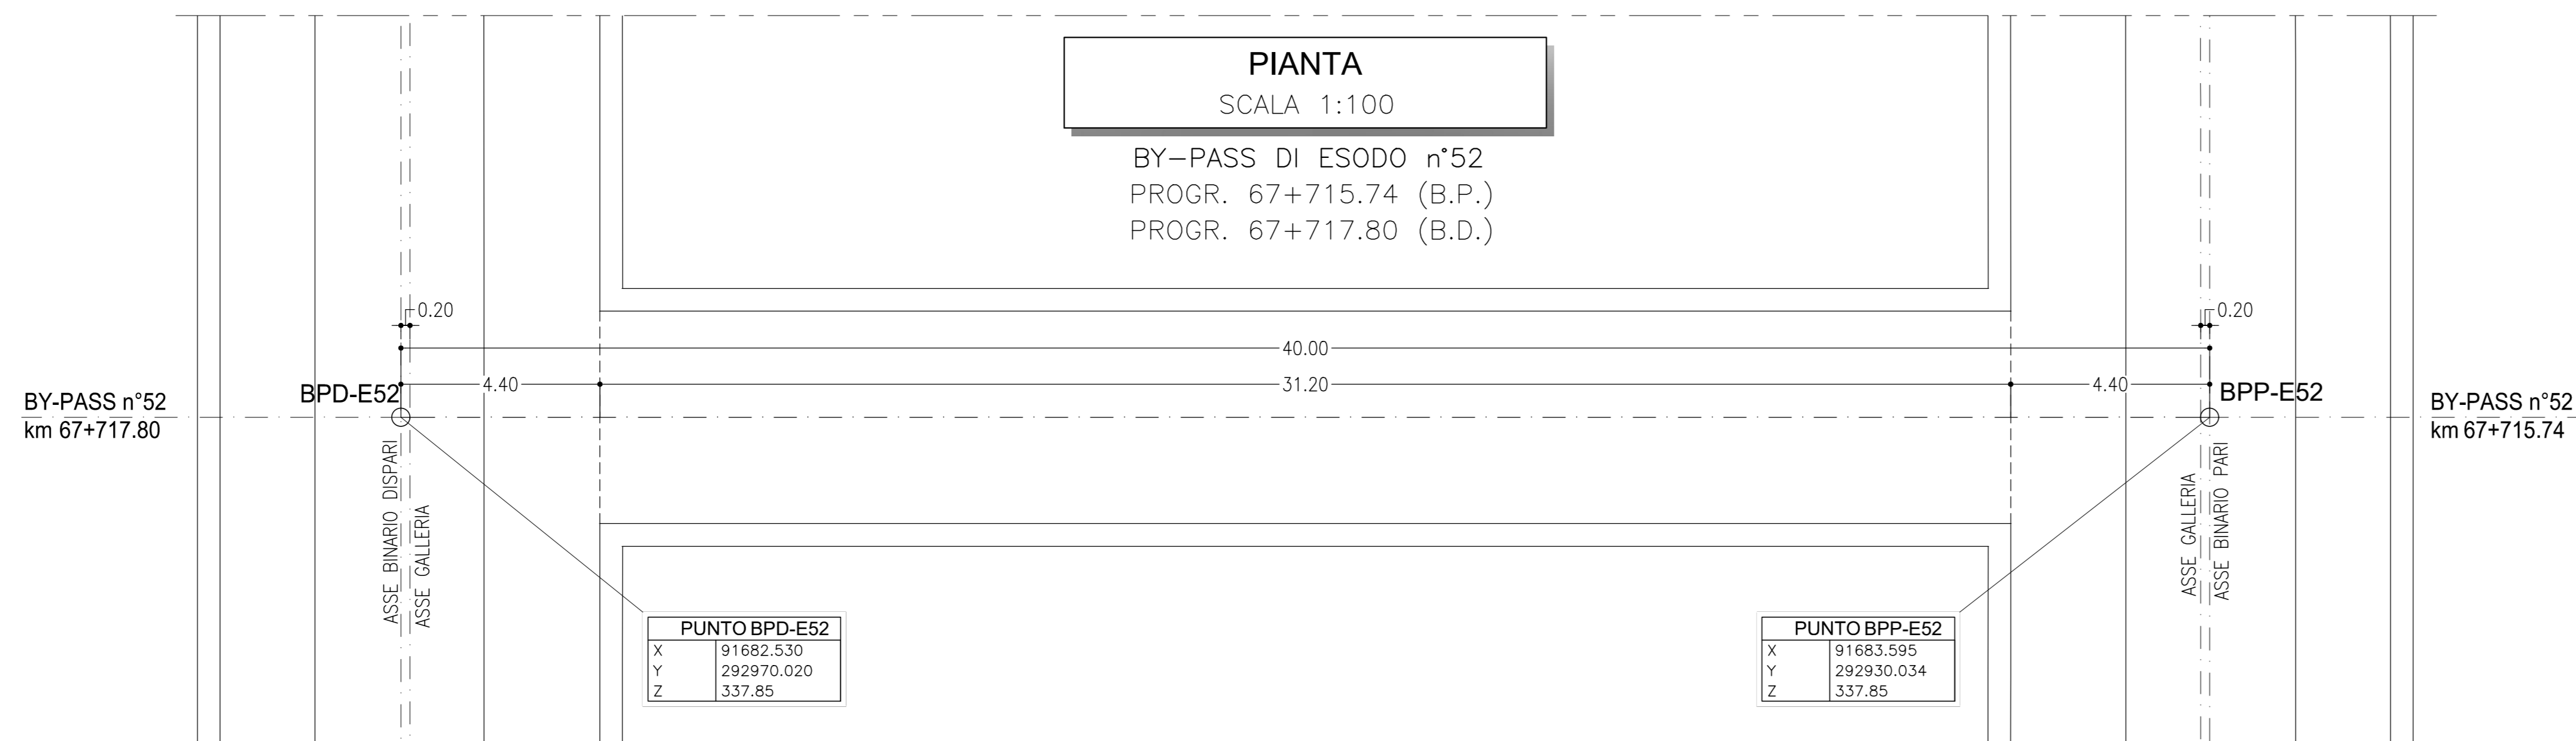

**KEY-PLAN**

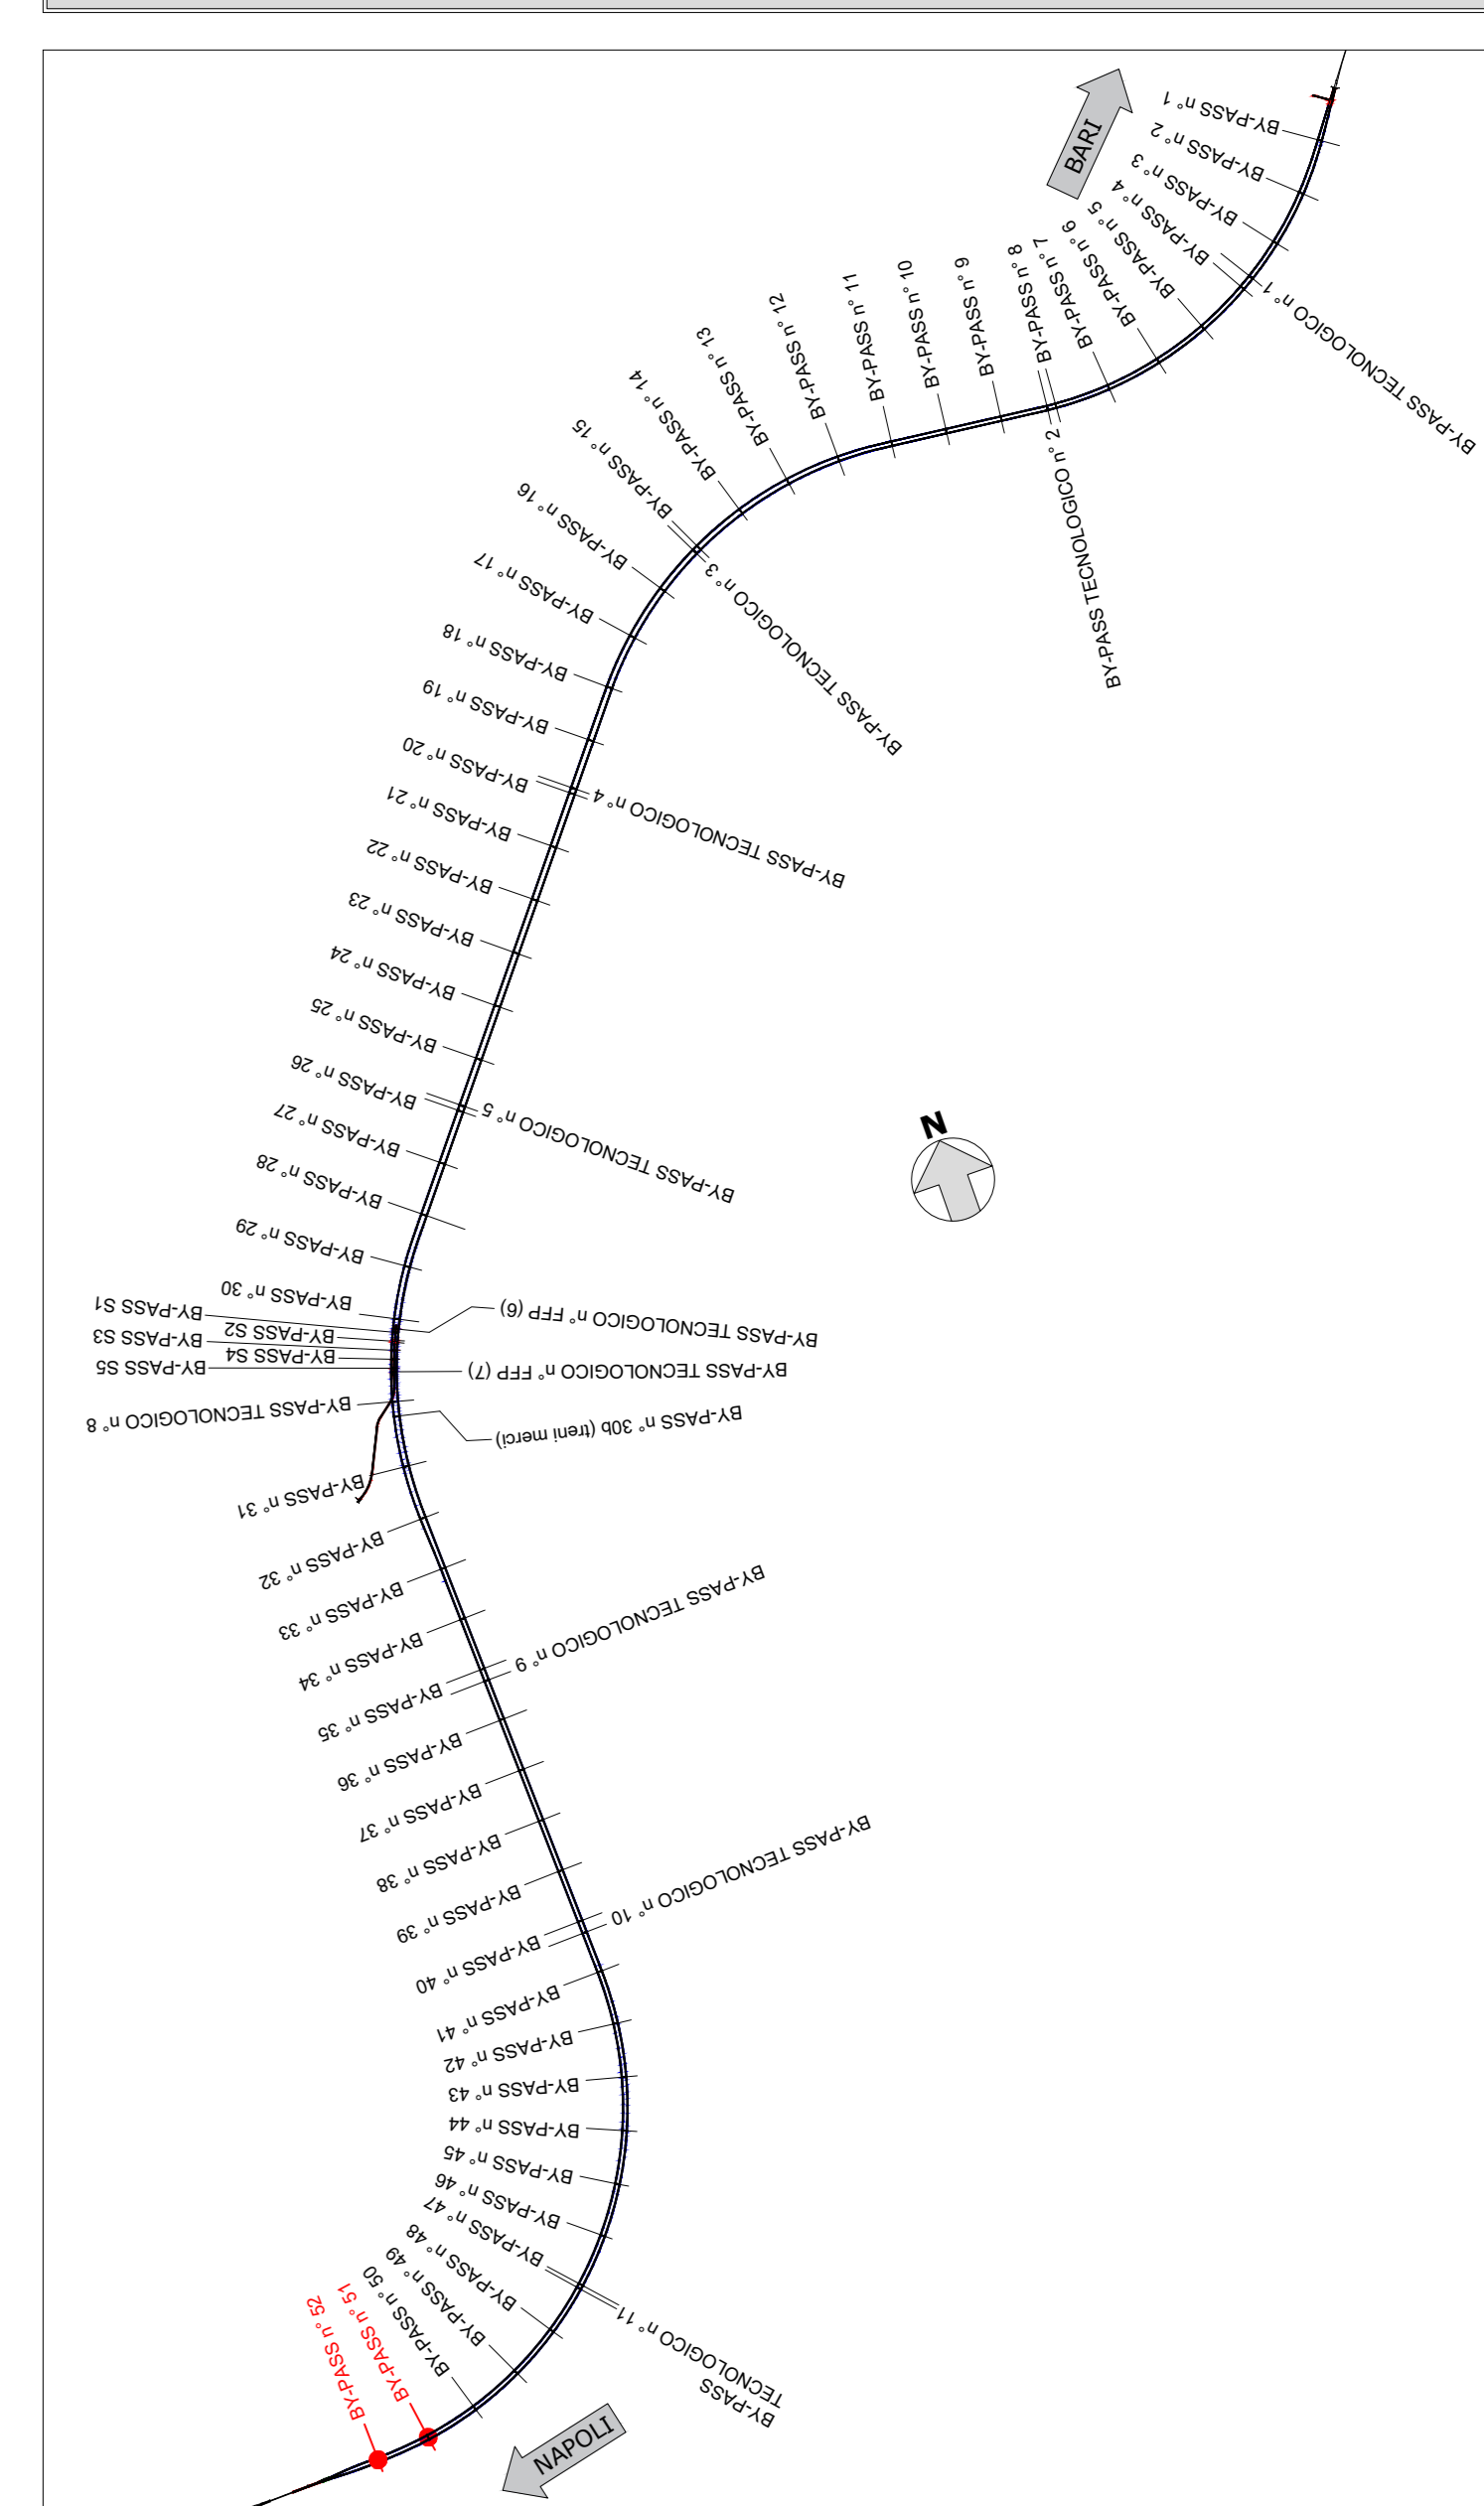

**LEGENDA**

P.C. = PIANO DEI CENTRI  
Q.P. = QUOTA DI PROGETTO  
P.S. = PIANO DI SCAVO

**NOTE GENERALI**

- EVENTUALI DIFFERENZE TRA LE MISURE TOTALI E LE SOMMATORIE DELLE MISURE PARZIALI SONO DOVUTE AGLI ARROTONDAMENTI AUTOMATICI DI AUTOCAD
- PER LE CARATTERISTICHE DEI MATERIALI E NOTE DI CARATTERE GENERALE SI RIMANDA ALL'ELABORATO IF3A02ZZSPGN0000001
- PER LE TRATTE DI APPLICAZIONE DELLE SEZIONI TIPO SI RIMANDA AGLI ELABORATI DI PROFILO GEOTECNICO



COMMITTENTE:  
**RFI**  
GRUPPO FERROVIE DELLO STATO ITALIANE

DIREZIONE LAVORI:  
**ITALFERR**  
GRUPPO FERROVIE DELLO STATO ITALIANE

APPALTAZIONE:  
CONSORZIO:  
**HIRPINIA - ORSARA AV**

MANDATARIA:  
**ROCKSOIL**

MANDANTI:  
**NET**, **OPINI**, **GPF**

**PROGETTO ESECUTIVO**

**ITINERARIO NAPOLI - BARI**  
**RADDOPPIO TRATTA APICE - ORSARA**  
**IL LOTTO FUNZIONALE HIRPINIA - ORSARA**

BY-PASS ESODO - LINEA  
ELABORATI GENERALI

Planimetrie e profili di tracciamento - By pass esodo Tav. 14/14

APPALTAZIONE: Consorzio HIRPINIA - ORSARA AV Il Direttore Tecnico Ing. F. M. Giannocchi 08/06/2022	DIRETTORE DELLA PROGETTAZIONE Il Responsabile integrazione fra le varie prestazioni specialistiche Ing. G. Cassani	PROGETTISTA <b>ROCKSOIL</b> Ing. G. Cassani
--	--	---

COMMESSA	LOTTO	FASE	ENTE	TIPO DOC.	OPERAZIONE	PROGR.	REV.	SCALA:
I	F	3	A	02	E	Z	Z	F
B	Y	0	1	0	0	0	1	4
B								1:100

Rev.	Descrizione	Redatto	Data	Verificato	Data	Approvato	Data	Autorizzato Data
A	C 04.00 - Esodo 100g	M. Augurio	04/03/22	A. Zinbald	04/03/22	M. Gatti	04/03/22	Ing. G. Cassani
B	C 05.01 - Vole del consorzio	M. Augurio	04/03/22	A. Zinbald	04/03/22	M. Gatti	04/03/22	