


DISEGNI DI RIFERIMENTO

SISTEMAZIONE PROVVISORIA - Planimetrica	IF 3A02EZZAP20100003
SISTEMAZIONE PROVVISORIA - Sezioni trasversali	IF 3A02EZZAP20100011
SISTEMAZIONE PROVVISORIA - Profilo longitudinale	IF 3A02EZZAP20100013
SISTEMAZIONE DEFINITIVA - Planimetrica	IF 3A02EZZAP20100012
SISTEMAZIONE DEFINITIVA - Sezioni trasversali	IF 3A02EZZAP20100010
Monitoraggio - Installazione strumentazione - Tav 1/2 e 2/2	IF 3A02EZZAP20100050/60
Tabella materiali	IF 3A02EZZSP20100001

NOTE

- EVENTUALI DIFFERENZE TRA LE MISURE DI QUOTE TOTALI E LA SOMMATORIA DELLE MISURE DI QUOTE PARZIALI SONO DOVUTE AD ARROTONDAMENTI AUTOMATICI

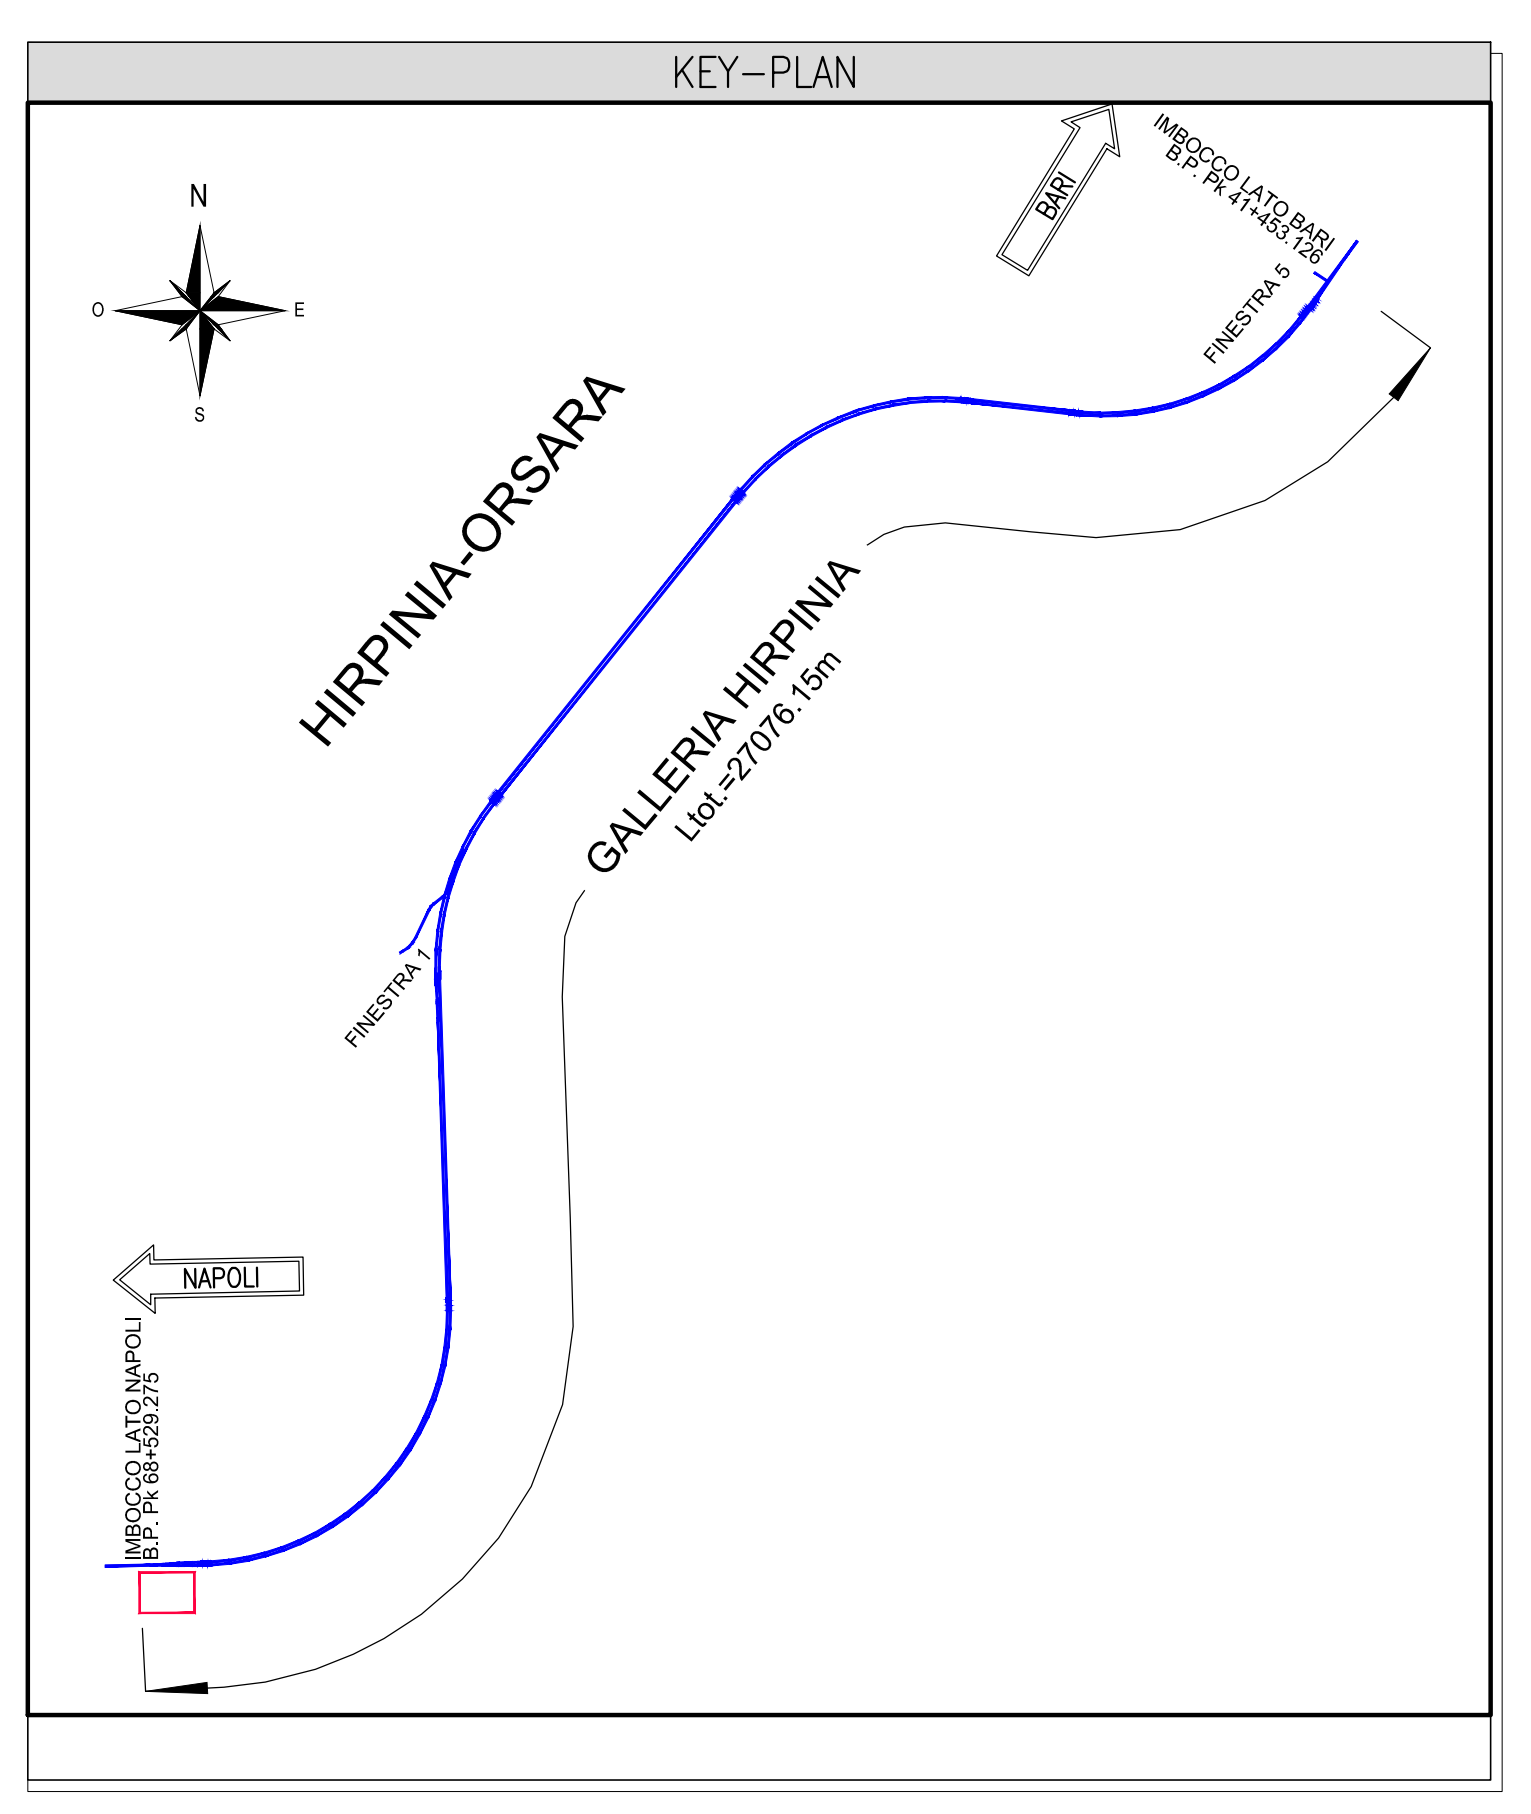

COMMITTENTE: **RFI** RETE FERROVIARIA ITALIANA - GRUPPO FERROVIE DELLO STATO ITALIANO

DIREZIONE LAVORI: **ITALFERR** GRUPPO FERROVIE DELLO STATO ITALIANO

APPALTATORE: **webuild Italia** SOCI: **PIZZAROTTI**

PROGETTAZIONE: **ROCK SOIL** MANDANTIA: **NET** **OPINI** **GF** **RELLERRE-PRE**

PROGETTO ESECUTIVO

ITINERARIO NAPOLI - BARI
RADDOPPIO TRATTA APICE - ORSARA
IL LOTTO FUNZIONALE HIRPINIA - ORSARA
PZ01 - GALLERIA HIRPINIA - TRATTO IN SCAVO DALL'ALTO

POZZO
 SISTEMAZIONE DEFINITIVA
 Profilo longitudinale

APPALTATORE Consorzio HIRPINIA - ORSARA AV Ingegnere Tecnico Ing. P. M. Giannoccoli 16/01/2023	DIRETTORE DELLA PROGETTAZIONE Il Responsabile progettazione è il v. capo progettazioni specialistiche Ing. G. Casari	PROGETTISTA OPINI Ing. M. Tarantini
--	--	--

Rev.	Descrizione	Redatto	Verificato	Data	Approvato	Data	Autore	Data
A	Emissione 100 gg	S. Vignola	A. Lucà	01/02/2023	M. Tarantini	01/02/2023	Ing. A. Pili	
B	OSR 01 - A. valore del consolidamento	E. Carlucci	A. Lucà	01/02/2023	M. Tarantini	01/02/2023		
C	OSR 01 - A. valore del consolidamento	A. Lucà	A. Lucà	01/02/2023	M. Tarantini	01/02/2023		
D	OSR 01 - A. valore del consolidamento	E. Carlucci	M. Tarantini	01/02/2023	M. Tarantini	01/02/2023		16/01/2023

File: IF3A02EZZAP20100002D.dwg n. Elab.: ---