

DESEI DI RIFERIMENTO

SISTEMAZIONE PROVVISORIA - Planimetria	IF3A02EZZLAP20100003
SISTEMAZIONE PROVVISORIA - Sezioni trasversali	IF3A02EZZAP20100001
SISTEMAZIONE DEFINITIVA - Planimetria	IF3A02EZZAP20100002
SISTEMAZIONE DEFINITIVA - Sezioni trasversali	IF3A02EZZAP20100010
SISTEMAZIONE DEFINITIVA - Profilo longitudinale	IF3A02EZZAP20100002
Monitoraggio - Installazione strumentazione - Tav 1/2 e 2/2	IF3A02EZZP20100005/06
Tabella materiali	IF3A02EZZSP20100001

NOTE

- EVENTUALI DIFFERENZE TRA LE MISURE DI QUOTE TOTALI E LA SOMMATORIA DELLE MISURE DI QUOTE PARZIALI SONO DOVUTE AD ARROTONDAMENTI AUTOMATICI

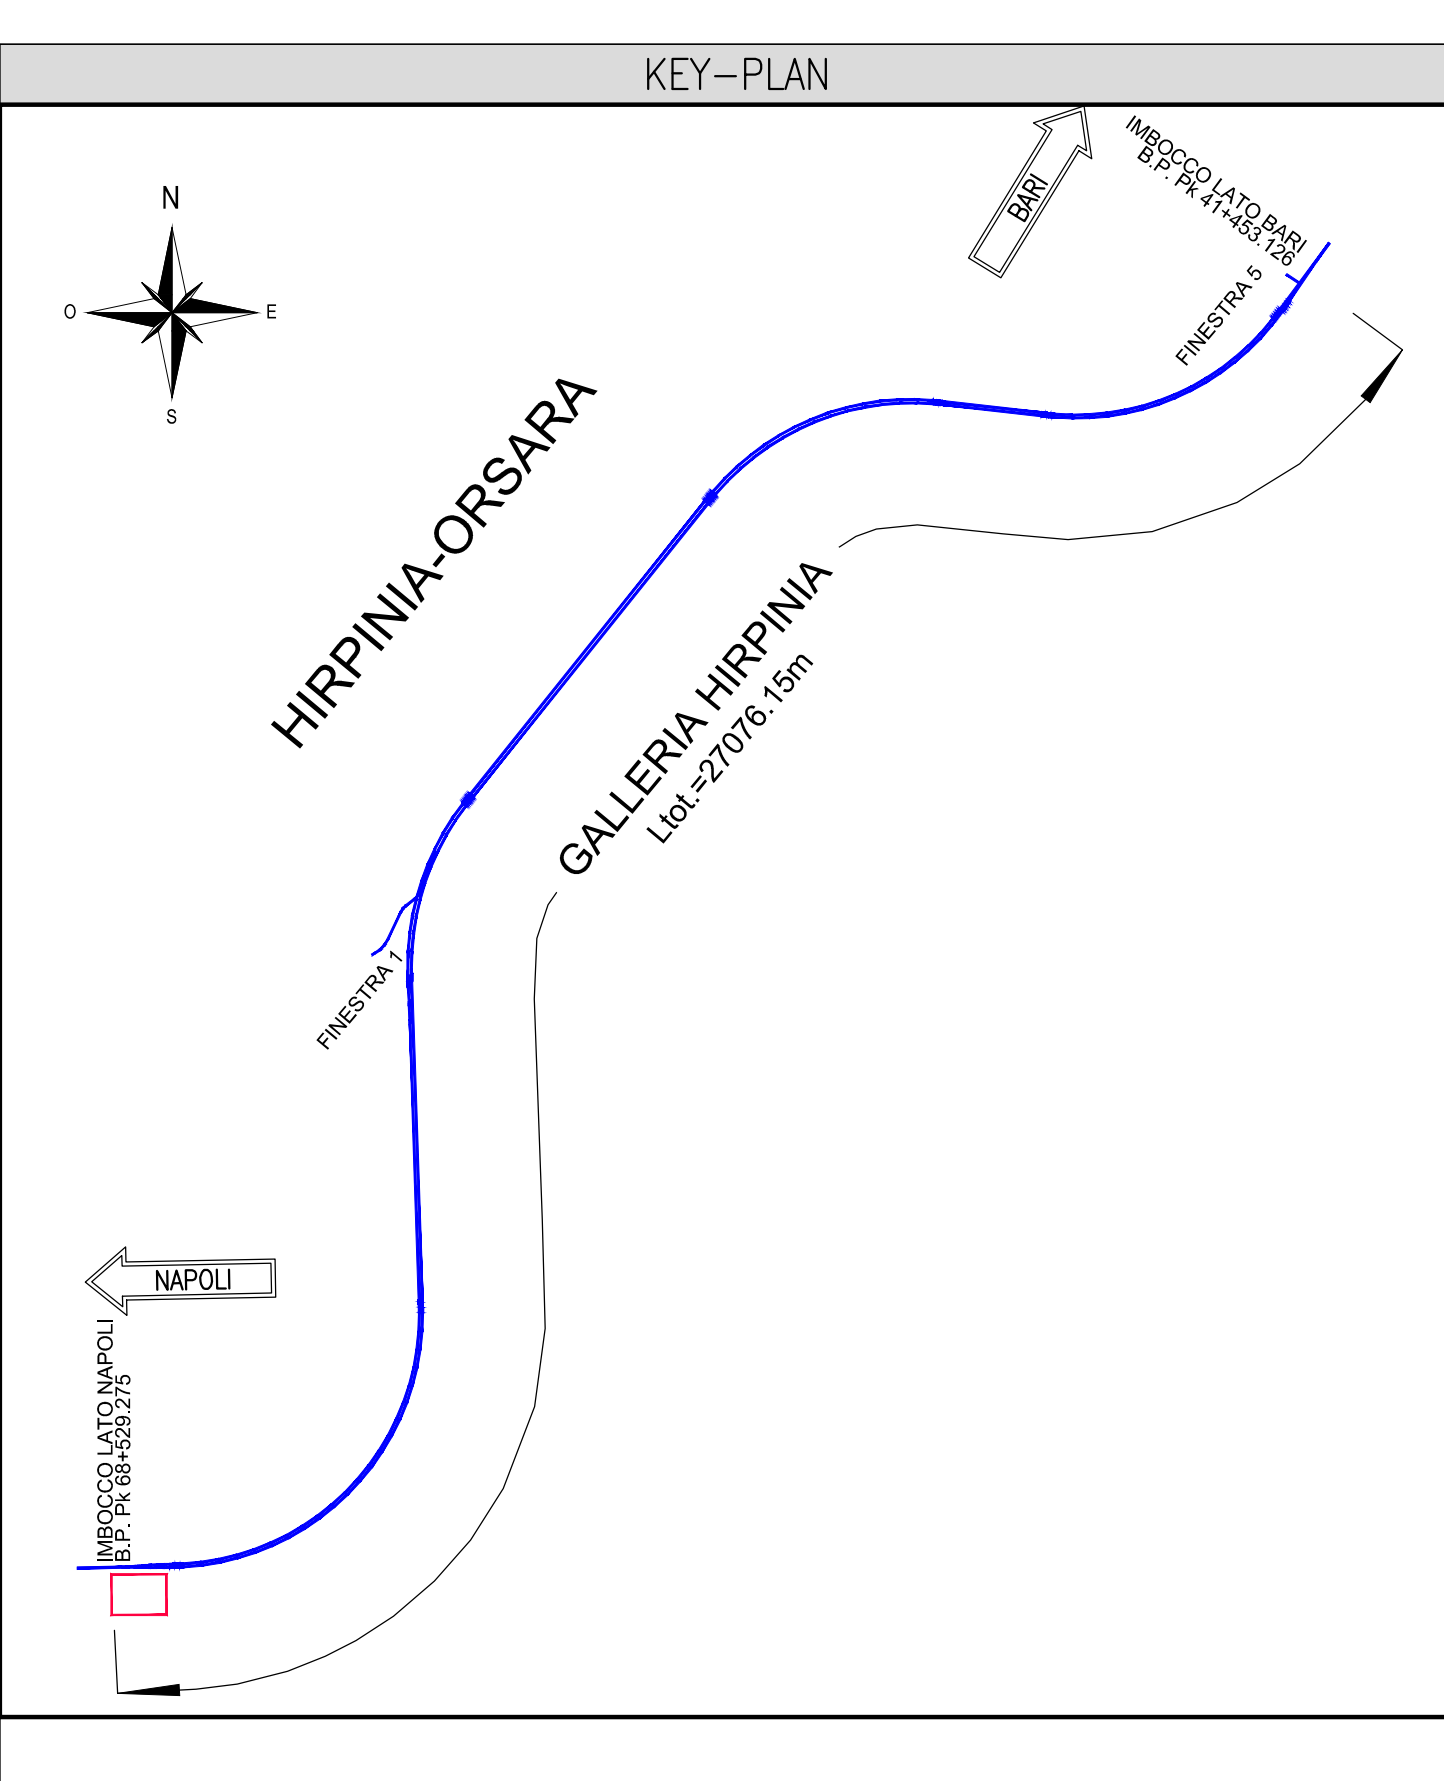


TABELLA RIASSUNTIVA

TRAVI DI CONTRASTO	2 HEB 180
TIRANTI DI ANCORAGGIO	TIRANTI A 4 TREFOLI DA Ø6" IN ACCIAIO ARMONICO DIAMETRO PERFORAZIONE 160 mm, INIEZIONE AD ALTA PRESSIONE RIPETUTA ESCLUSIVA CON MALTA ANTIRITIRO
TUBI DI DRENAGGIO	TUBI IN PVC L=3.00m REST. 90 SP2 5mm DISPOSTI CON MAGLIA 3.20X3.50m E INCLINATI DI 10° SULL'ORIZZONTALE - RIVESTIMENTO ESTERNO DEL TUBO CON TESSUTO NON TESSUTO
MICROPALI	PERFORAZIONI #240 mm PASSO 0.40 m ARMATE CON TUBI METALLICI Ø168.3 mm SP.12.5 mm S355, CEMENTAZIONE SEMPLICE CON MISCELA CEMENTITIZIA
SPRITZ-BETON FIBROFORNIZATO	SPESORE: 15cm

COMMITTENTE: **RFI** R.F. FERROVIARIA ITALIANA GRUPPO FERROVIE DELLO STATO ITALIANE

DIREZIONE LAVORI: **ITALFERR** GRUPPO FERROVIE DELLO STATO ITALIANE

APPALTATORE: **webuild Italia**

PROGETTATORE: **PIZZAROTTI**

PROGETTO ESECUTIVO

ITINERARIO NAPOLI - BARI RADDOPPIO TRATTA APICE - ORSARA IL LOTTO FUNZIONALE HIRPINIA - ORSARA PZ01 - GALLERIA HIRPINIA: TRATTO IN SCAVO DALL'ALTO

POZZO SISTEMAZIONE PROVVISORIA Profilo longitudinale

APPALTATORE Consorzio HIRPINIA - ORSARA AV Ing. P. M. Cosenza 16/01/2023	DIRETTORE DELLA PROGETTAZIONE Il Responsabile della gestione fra le varie prestazioni specialistiche Ing. G. Castani	PROGETTISTA OPINI Ing. M. Tanzi
---	--	--

COMMESSA	LOTTO	FASE	ENTE	TIPO DOC.	OPERAZIONE/PIANA	PROGR.	REV.	SCALA
IF3A	02	E	ZZ	FA	PZ0100	003	C	1:200

Rev.	Descrizione	Redatto	Data	Verificato	Data	Approvato	Data	Autore/Rev. Data
A	Emersione 10° sp	S. Vignoli	06/03/23	A. Lotta	06/03/23	M. Tanzi	06/03/23	Ing. A. Pali
B	08.01 - A valle del consolidamento	S. Vignoli	06/03/23	A. Lotta	06/03/23	M. Tanzi	06/03/23	
C	08.04 - A valle del consolidamento	E. Castani	06/03/23	M. Tanzi	06/03/23	M. Tanzi	06/03/23	

File: IF3A02EZZAP20100003C.dwg | n. Emb.: ...