



PIANTA SPICCATO DELLA FONDAZIONE
(SCALA 1 : 50)

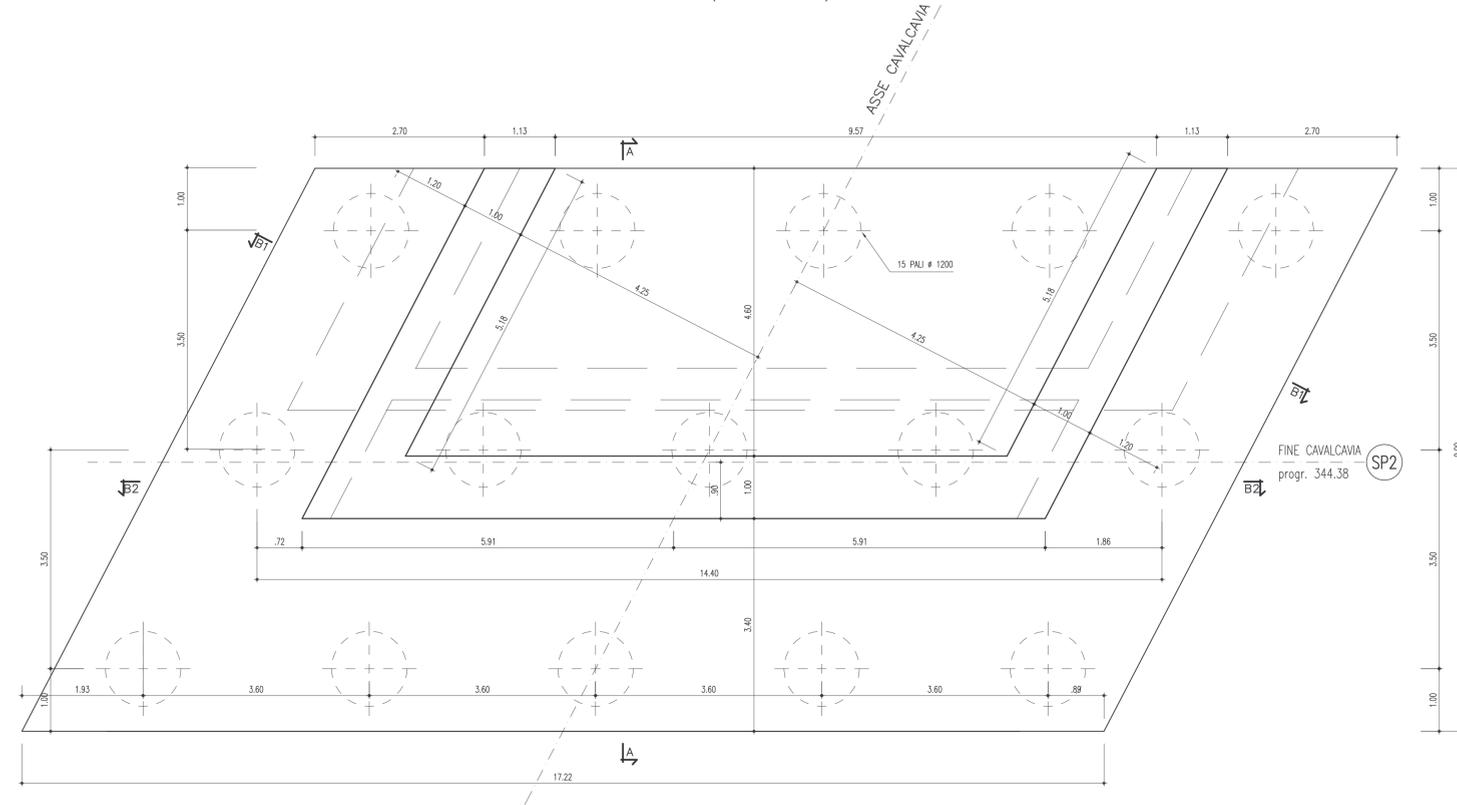

VISTA DALL'ALTO
(SCALA 1 : 50)

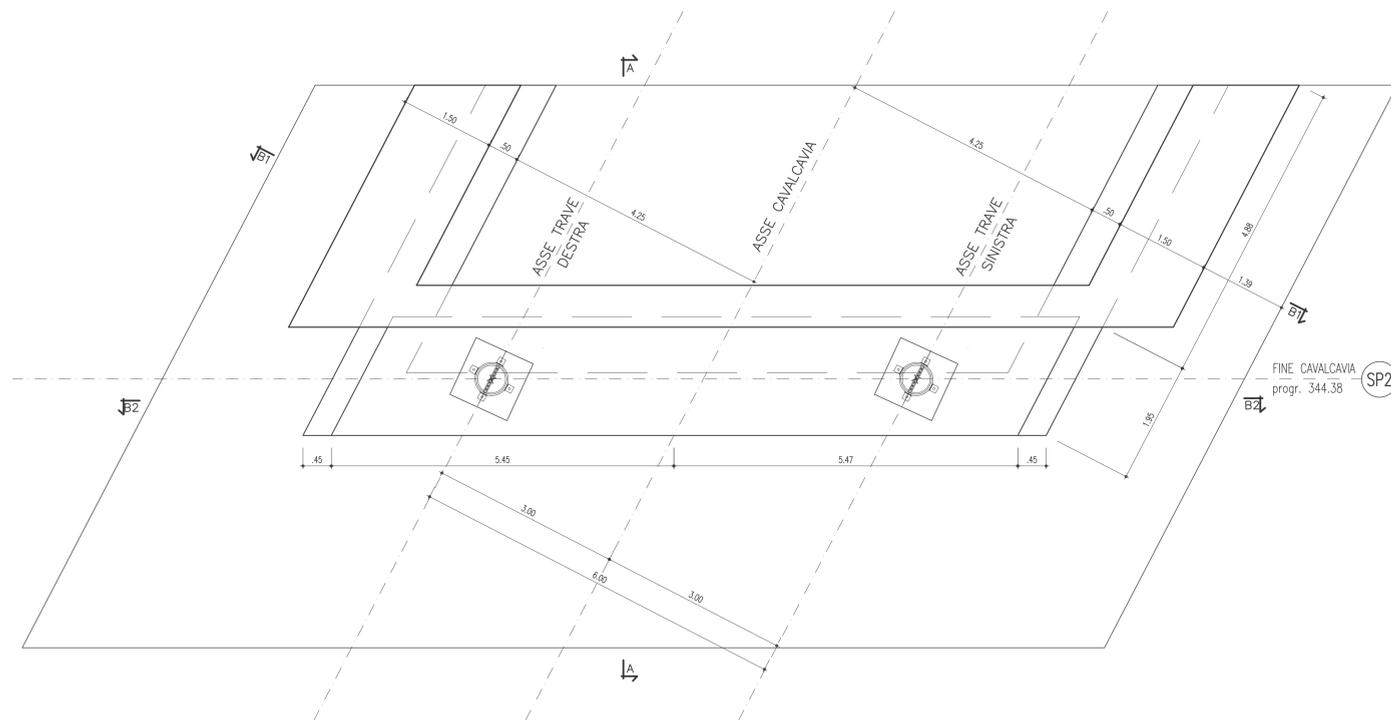

ANAS s.p.a.

Direzione Centrale Programmazione Progettazione

CORRIDOIO PLURIMODALE TIRRENICO-NORD EUROPA
ITINERARIO AGRIGENTO -CALTANISSETTA-A19
S.S. N° 640 "DI PORTO EMPEDOCLE"
AMMODERNAMENTO E ADEGUAMENTO ALLA CAT. B DEL D.M. 5.11.2001
Dal km 44+000 allo svincolo con l'A19

PROGETTO DEFINITIVO

GRUPPO DI PROGETTAZIONE ATI: TECHNITAL s.p.a. (mandataria) S.I.S. Studio di Ingegneria Stradale s.r.l. DELTA Ingegneria s.r.l. INFRATEC s.r.l Consulting Engineering PROGIN s.p.a.	RESPONSABILI DI PROGETTO Dott. Ing. M. Raccosta Ordine Ing. Verona n° A1665 Prof. Ing. A. Bevilacqua Ordine Ing. Palermo n° 4058 Dott. Ing. M. Carino Ordine Ing. Agrigento n° A628 Dott. Ing. N. Troccoli Ordine Ing. Potenza n° B36 Dott. Ing. S. Esposito Ordine Ing. Roma n° 20837
	IL GEOLOGO INTEGRAZIONE PRESTAZIONI SPECIALISTICHE Dott. Ing. M. Raccosta

VISTO: IL RESPONSABILE DEL PROCEDIMENTO Dott. Ing. Massimiliano Fidenzi	VISTO: IL RESPONSABILE DEL SERVIZIO PROGETTAZIONE Dott. Ing. Antonio Valente	DATA PROTOCOLLO
--	---	--------------------

OPERE D'ARTE SUGLI SVINCOLI
SVINCOLO SERRADIFALCO
CAVALCAVIA 1.1
CARPENTERIA SPALLA 2 TAV. 1 DI 3

CODICE PROGETTO L0407B D 0501	NOME FILE L0407B_D_0501_V01_CV01_STR_CP08_A_DWG	REVISIONE A	FOGLIO 01 di 03	SCALA: 1:50
CODICE ELAB. V01CV01STRCP04				
D				
C				
B				
A	EMISSIONE	G. Fusani	F. Arculli	C. Marro
REV.	DESCRIZIONE	DATA	VERIFICATO RESP. TECNICO	CONTROLLATO RESP. DITTA/IMPRESA
			APPROVATO RESP. DI SETTORE	