PROFILO LONGITUDINALE
Vi01 Binario Pari

scala X= 1:200
scala Y= 1:200

LIVELLETTA:
- - - - - Terreno esistente

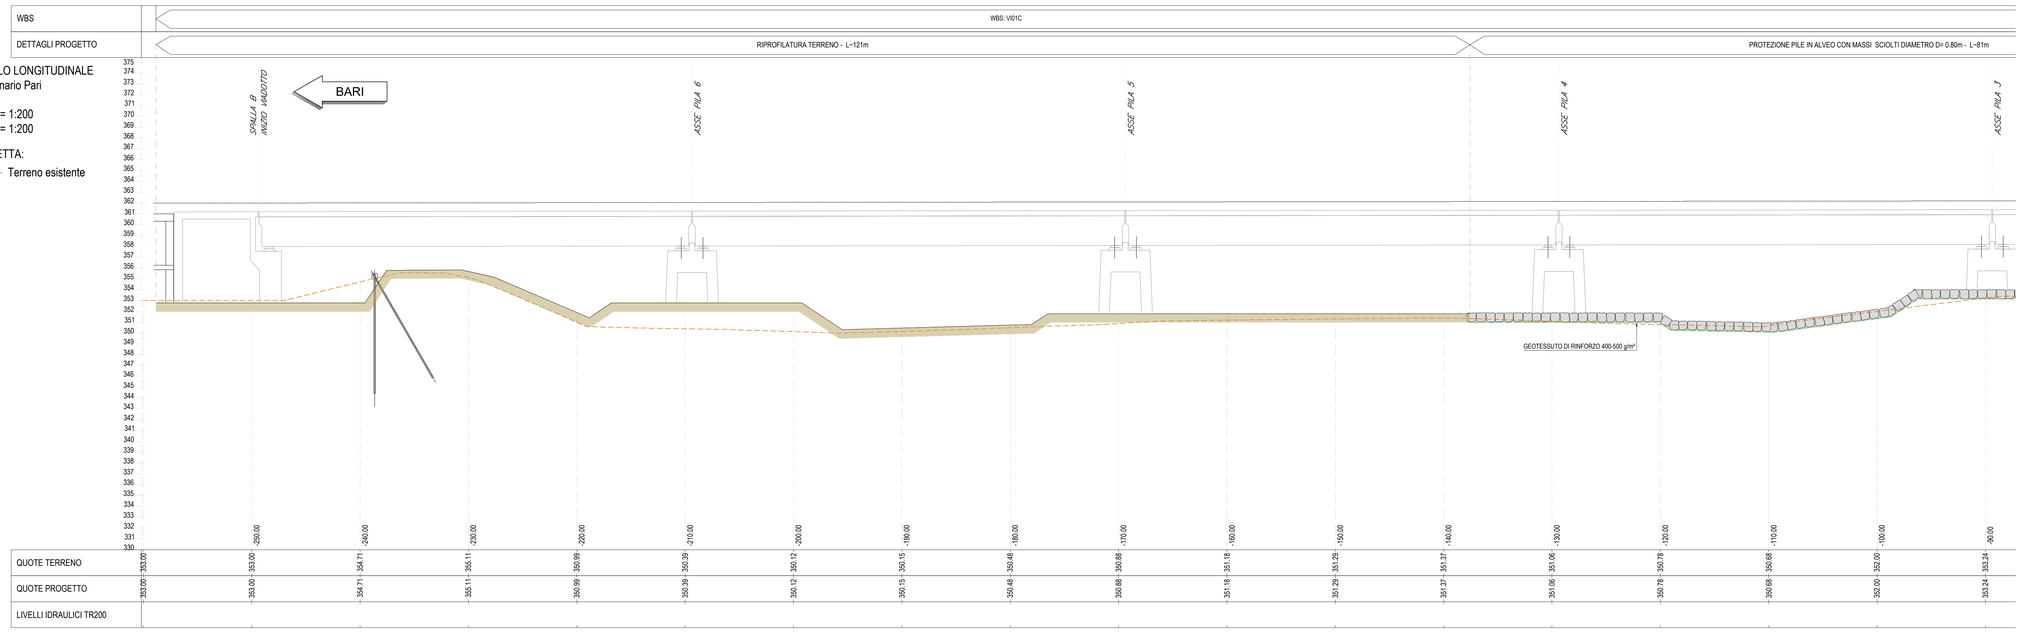

PROFILO LONGITUDINALE
Vi01 Binario Pari

scala X= 1:200
scala Y= 1:200

LIVELLETTA:
- - - - - Terreno esistente

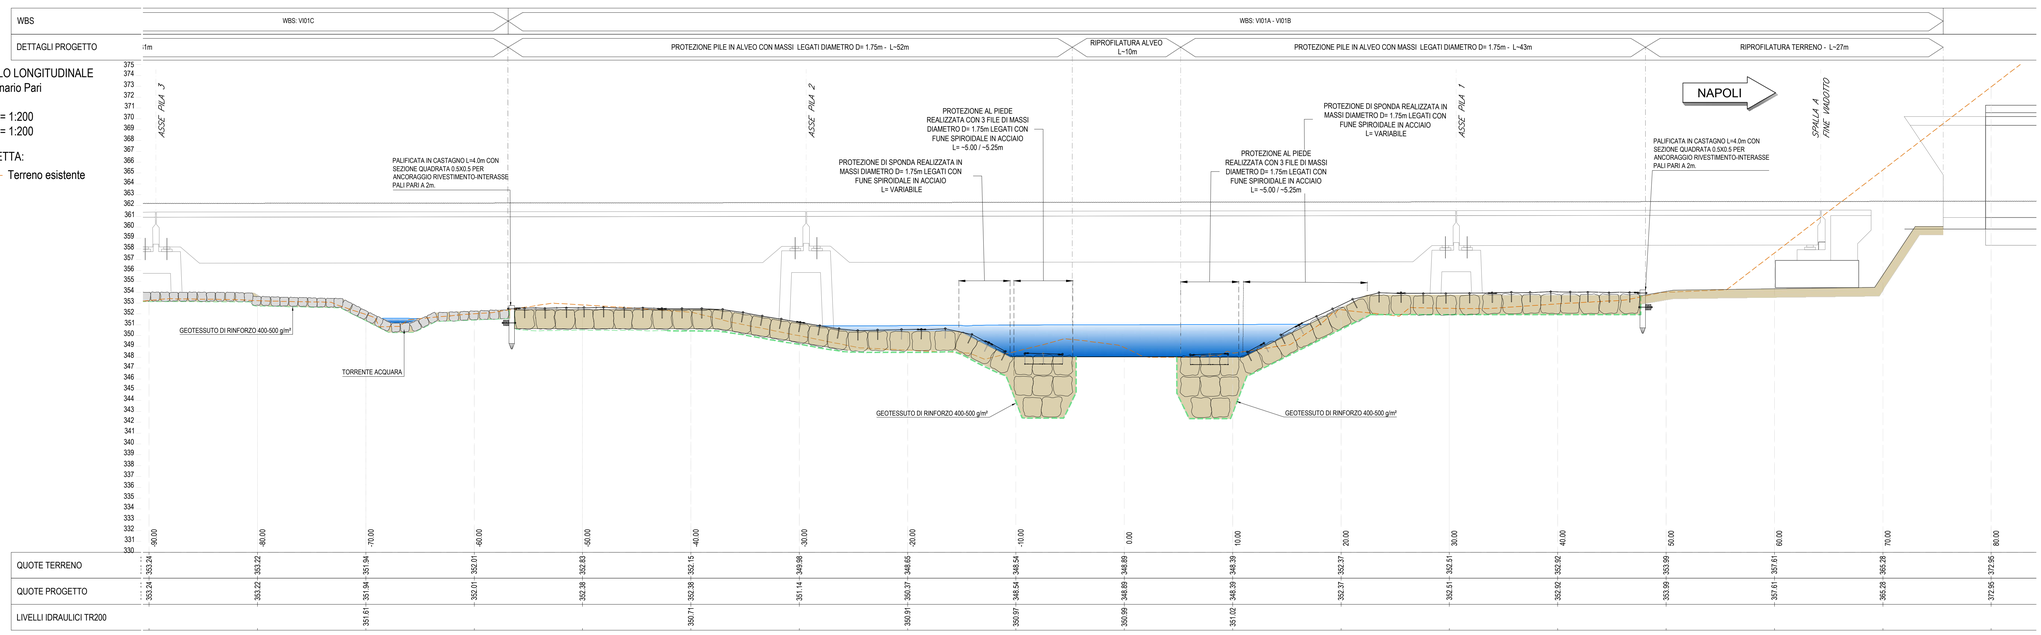

COMMITTENTE:

RFI RETE FERROVIARIA ITALIANA
GRUPPO FERROVIE DELLO STATO ITALIANE

DIREZIONE LAVORI:

ITALFERR
GRUPPO FERROVIE DELLO STATO ITALIANE

APPALTATORE:
CONSORZIO:
HIRPINIA - ORSARA AV

SOCI:
webuild Italia
PIZZAROTTI SINCE 1914

PROGETTAZIONE:
MANDATARIA:
ROCKSOIL S.p.A.

MANDANTI:
NET ENGINEERING
PINI ITALIA
GCF
ELETTRO-PER

PROGETTO ESECUTIVO

ITINERARIO NAPOLI - BARI
RADDOPPIO TRATTA APICE - ORSARA
II LOTTO FUNZIONALE HIRPINIA - ORSARA

IDROLOGIA E IDRAULICA

VI01 - Sistemazione idraulica Torrente Cervaro - Tav. 2 di 2

APPALTATORE	DIRETTORE DELLA PROGETTAZIONE	PROGETTISTA
Consorzio HIRPINIA - ORSARA AV Il Direttore Tecnico Ing. P. M. Gianvecchio 08/06/2022	Il Responsabile integrazione fra le varie prestazioni specialistiche Ing. G. Cassani	NET ENGINEERING Ing. M. Faccioli

COMMESSA	LOTTO	FASE	ENTE	TIPO DOC.	OPERA/DISCIPLINA	PROGR.	REV.	SCALA:
IF3A	02	E	ZZ	L9	ID0002	001	B	1:200

Rev.	Descrizione	Redatto	Data	Verificato	Data	Approvato	Data	Autorizzato Data
A	C 08.00 - Emissione 180gg	S. Longhi	08/02/2022	D. Polverelli	08/02/2022	C. Ferrigno	08/02/2022	Ing. M. Faccioli 08/06/2022
B	C 08.01 - A valle del contraddittorio	M. Angione	08/06/2022	D. Polverelli	08/06/2022	C. Ferrigno	08/06/2022	

File: IF3A02EZZL9ID0002001B.dwg

n.Elab.: