
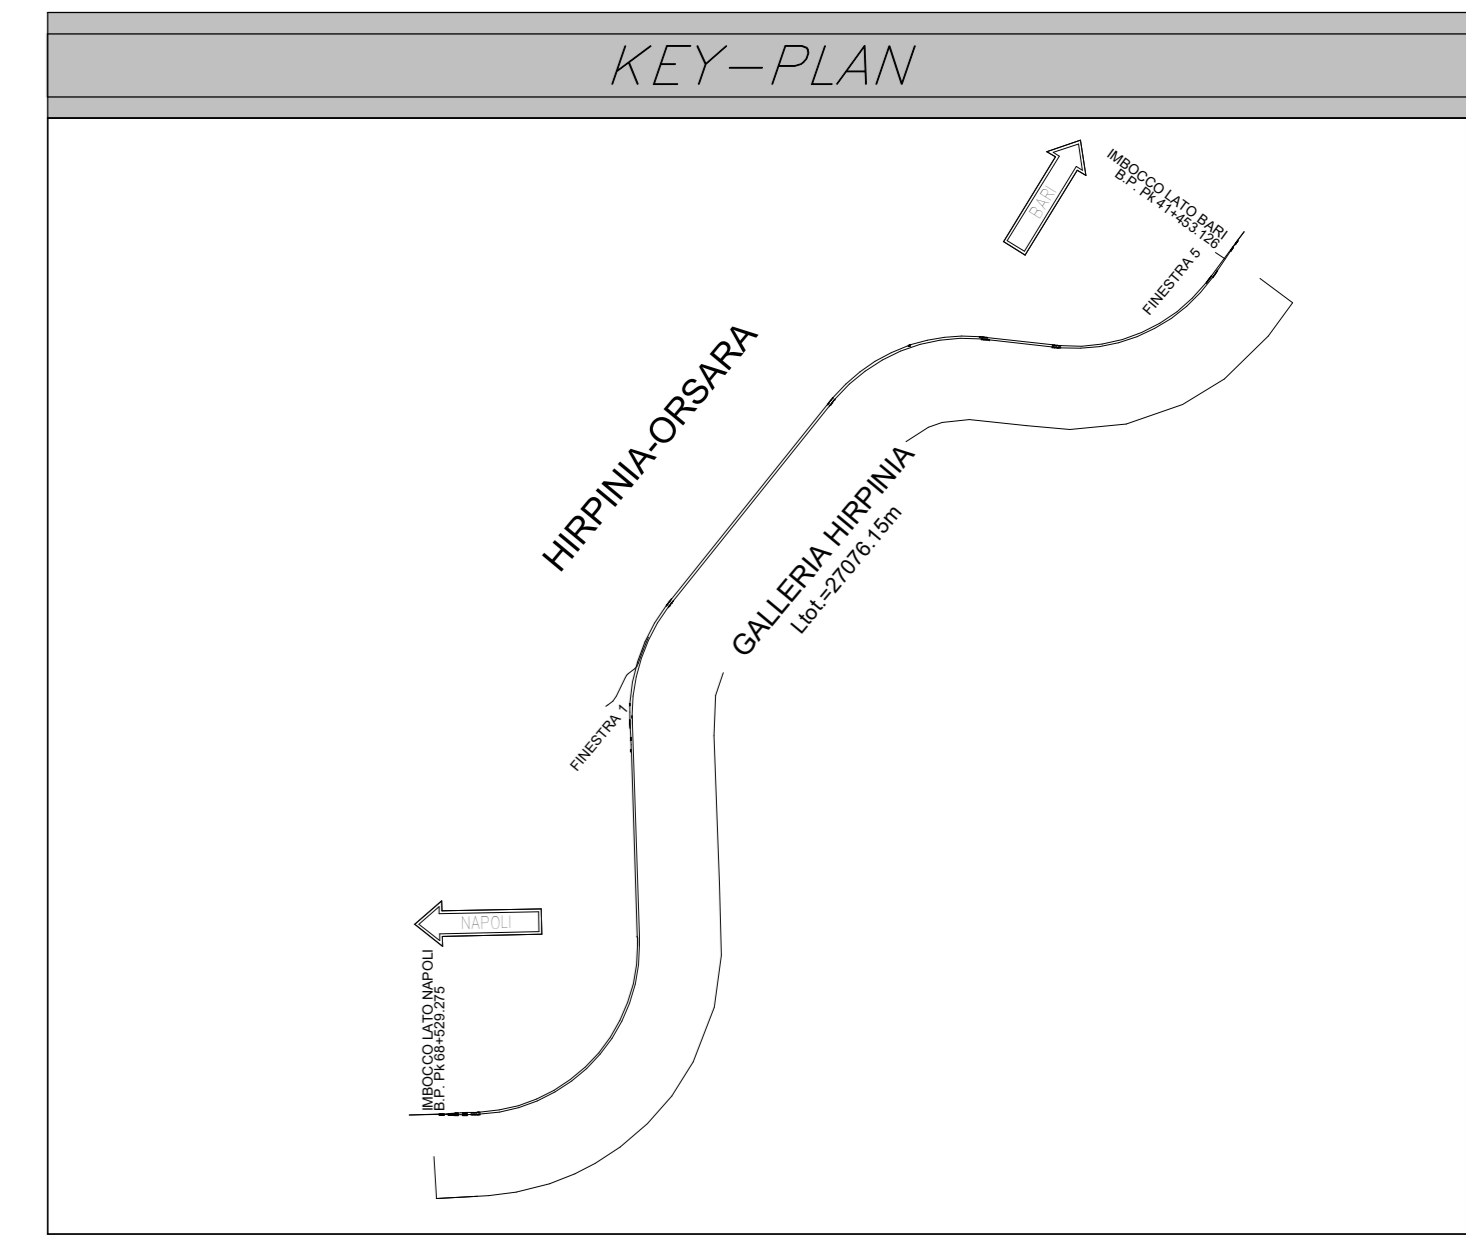


PLANIMETRIA FASE PROVVISORIA
SCALA 1:100

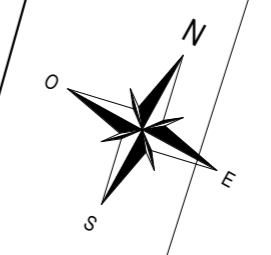

VOLUME DI SCAVO
17.12 m³

NOTE GENERALI

- A. PER LE CARATTERISTICHE DEI MATERIALI E NOTE DI CARATTERE GENERALE SI RIMANDA AGLI ELABORATI DI CALCOLO.
- B. EVENTUALI DIFFERENZE TRA LE MISURE TOTALI E LE SOMMATORIE DELLE MISURE PARZIALI SONO DOVUTE AGLI ARROTONDAMENTI AUTOMATICI DI REVIT.
- C. LE PROGRESSIVE SI RIFERISCONO AL BINARIO PARI

LEGENDA

- P.F. = PIANO DEL FERRO
- P.S. = PIANO DI SCAVO
- Q.C. = QUOTA CORDOLO
- Q.T. = QUOTA TERRENO
- P.C. = PIANO DEI CENTRI
- Q.R.H. = QUOTA DI RIFERIMENTO
- Q.P. = QUOTA PORTALE
- L.T. = LUNGHEZZA TIRANTE
- L.P.T. = LUNGHEZZA PARZIALE TIRANTE
- L.B. = LUNGHEZZA BULBO

COMMITTENTE:



DIREZIONE LAVORI:



APPALTATORE:

CONSORZIO:

HIRPINIA - ORSARA AV



PROGETTAZIONE:

MANDATARIA:

MANDANTI:



PROGETTO ESECUTIVO

ITINERARIO NAPOLI - BARI
RADDOPPIO TRATTA APICE - ORSARA
IL LOTTO FUNZIONALE HIRPINIA - ORSARA
GN02 - USCITA/ACCESSO DI EMERGENZA CARRABILE F1

IMBOCCO
Opere di sostegno
Planimetria ed elementi di tracciamento

APPALTATORE Consorzio HIRPINIA - ORSARA AV Il Direttore Tecnico Ing. F. M. Chiaravolto 2103203	DIRETTORE DELLA PROGETTAZIONE Il Responsabile integrazione fra le varie prestazioni specialistiche Ing. G. Casarri	PROGETTISTA OPINI Ing. M. Tanzi
--	---	--

COMMESSA	LOTTO	FASE	ENTE	TIPO DOC.	OPERA/DISCIPLINA	PROGR.	REV.	SCALA:
IF3A	02	E	ZZ	LA	G10300	001	D	1:100

Rev.	Descrizione	Redatto	Data	Verificato	Data	Approvato	Data	Autorizzato	Data
A	Emissione a 10gg	S. Vignati	10/03/20	A. Lucia	10/03/20	M. Tanzi	10/03/20	Ing. A. Pelli	
B	C 08.01 - A valle del consolidato	S. Vignati	06/03/20	A. Lucia	06/03/20	M. Tanzi	06/03/20		
C	C 08.02 - A valle del consolidato	S. Vignati	21/03/20	A. Lucia	21/03/20	M. Tanzi	21/03/20		
D	C 08.04 - A valle del consolidato	S. Vignati	21/03/20	M. Tanzi	21/03/20	M. Tanzi	21/03/20		

