


COMUNE DI PANNI  
(PROVINCIA DI FOGGIA)

COMUNE DI SAVIGNANO IRPINO  
(PROVINCIA DI AVELLINO)

COMUNE DI MONTAGUTO  
(PROVINCIA DI AVELLINO)

COMUNE DI BOVINO  
(PROVINCIA DI FOGGIA)

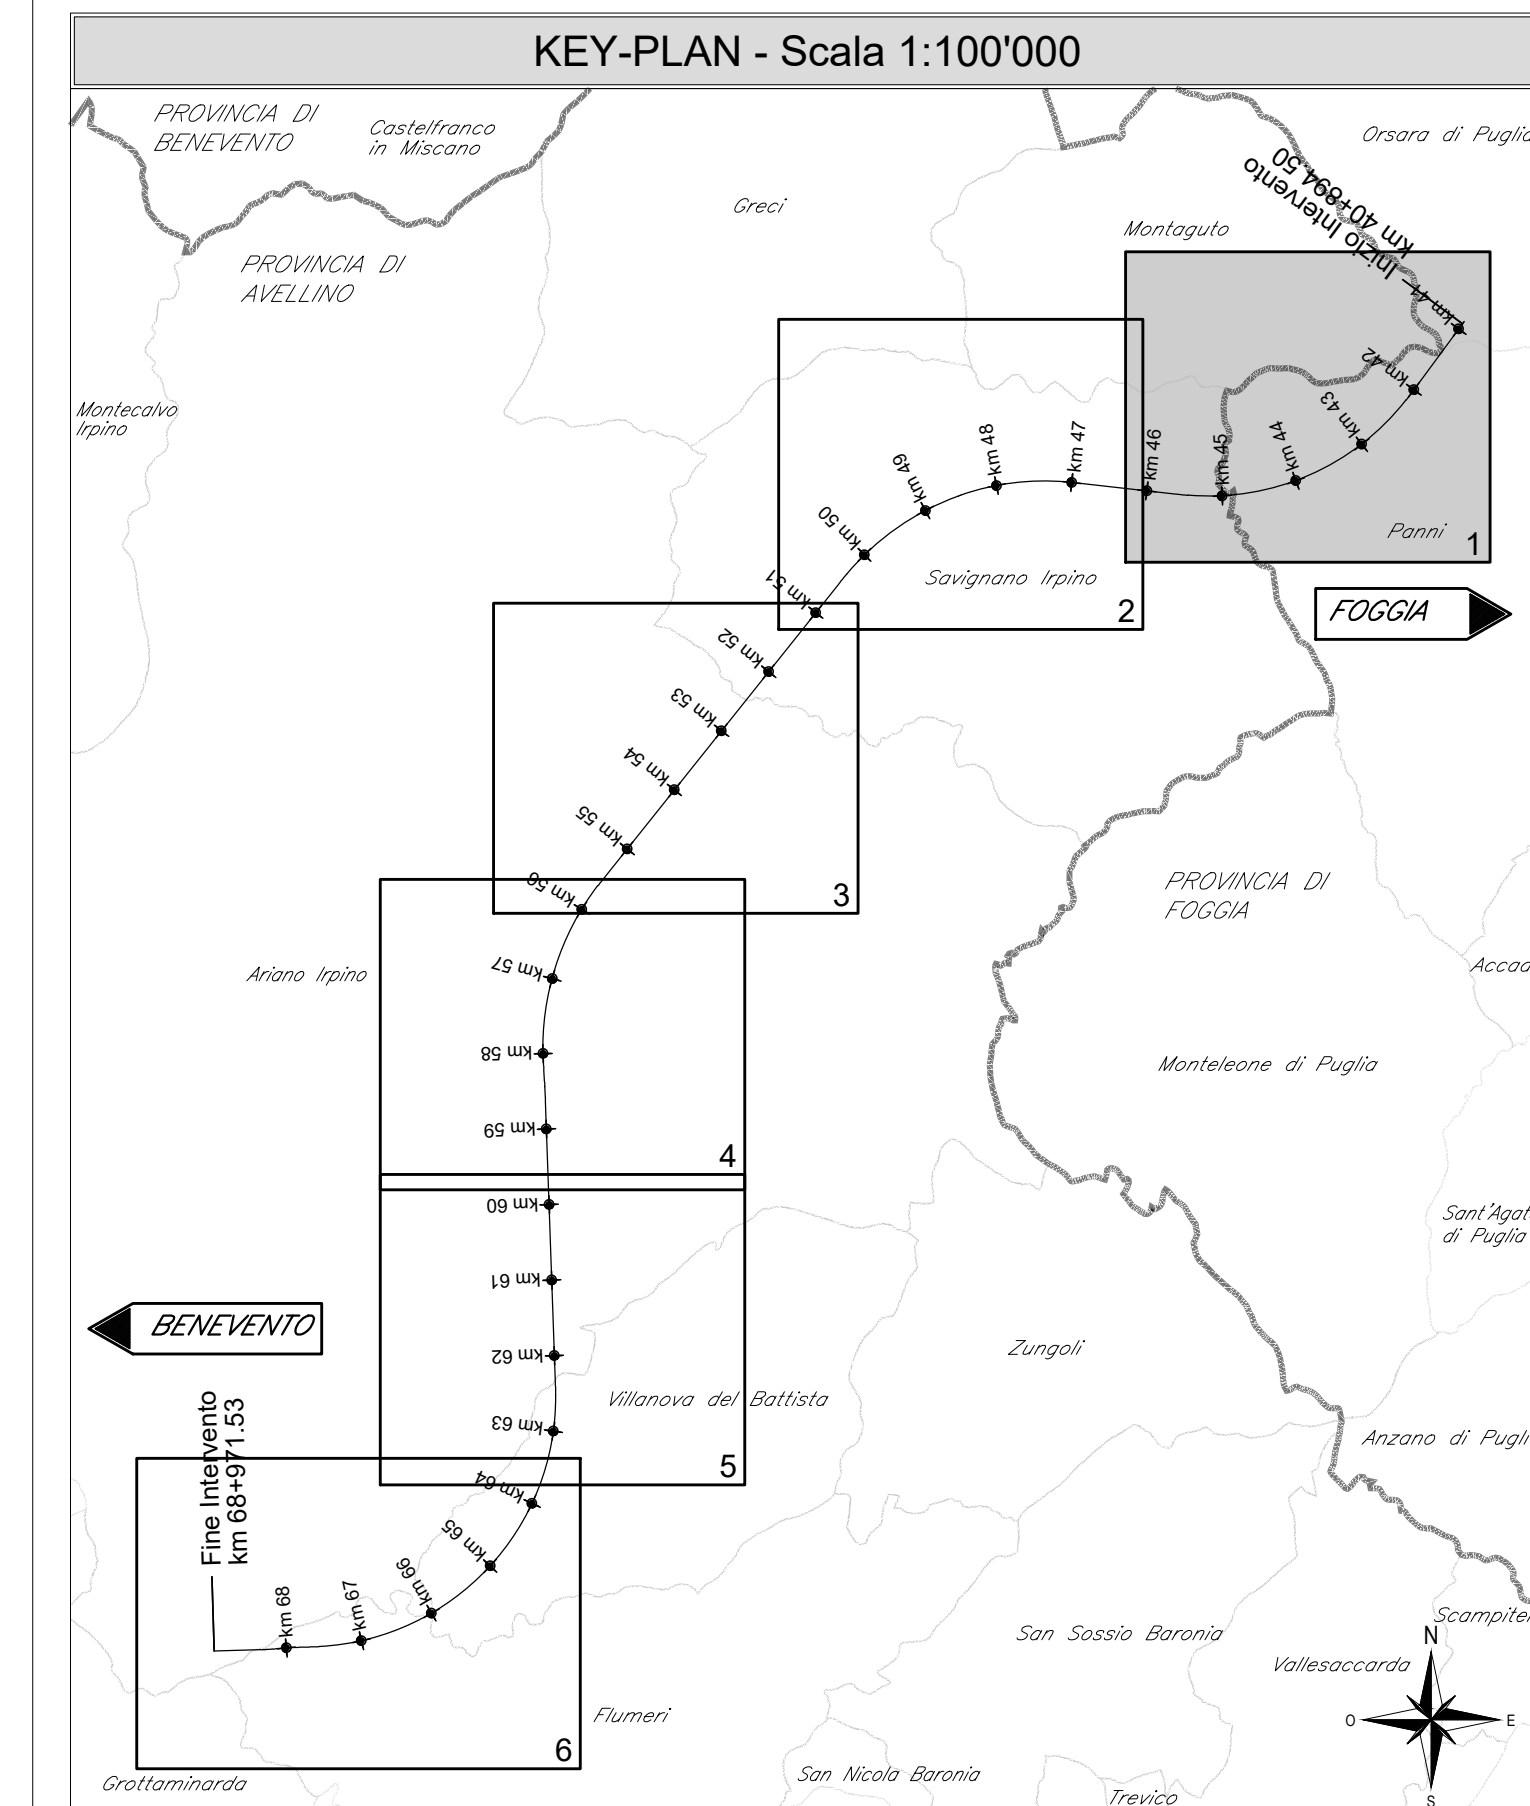

LEGENDA

- ASSE BINARIO DI PROGETTO
- ASSE BINARIO ESISTENTE
- RILEVATO DI PROGETTO
- CANALETTA IN CLS RETTANGOLARE
- FOSSO DI GUARDIA
- RESPINGENTE
- RECINZIONE FERROVIARIA
- CONFINI REGIONALI
- CONFINI PROVINCIALI
- CONFINI COMUNALI
- CHILOMETRICHE
- DEMOLIZIONI

COMMITTENTE: **RFI**  
GRUPPO FERROVIE DELLO STATO ITALIANO

DIREZIONE LAVORI: **ITFERR**  
GRUPPO FERROVIE DELLO STATO ITALIANO

APPALTAZIONE: **HIRPINIA - ORSARA AV**

CONSORZIO: **HIRPINIA - ORSARA AV**

SOCI: **webuild Italia**, **PIZZAROTTI**

PROGETTAZIONE: **ROCKSOIL**, **NET**, **OPINI**, **GPF**, **SILVETTI-PORE**

MANDANTI: **NET**

**PROGETTO ESECUTIVO**

**ITINERARIO NAPOLI - BARI**  
**RADDOPPIO TRATTA APICE - ORSARA**  
**II LOTTO FUNZIONALE HIRPINIA - ORSARA**  
**TRACCIATO FERROVIARIO**  
**ELABORATI GENERALI**

Planimetria di progetto su cartografia - Tav. 1 di 6

APPALTAZIONE: Consorzio HIRPINIA - ORSARA AV Il Direttore Tecnico Ing. F. M. Gianvittorio 30/09/2022	DIRETTORE DELLA PROGETTAZIONE: Il Responsabile integrazione fra le varie prestazioni specialistiche Ing. G. Casiani	PROGETTISTA: <b>NET</b> Ing. S. Eandi
--	---	---

COMMESSA	LOTTO	FASE	ENTE	TIPO DOC.	OPERA/DISCIPLINA	PROGR.	REV.	SCALA:
I F 3 A	0 2	E	Z Z	P 5	I F 0 0 0 1	0 0 1	B	1:5000

Rev.	Descrizione	Redatto	Data	Verificato	Data	Approvato	Data	Autorizzato Data
A	C 08.00 - Emersione 100g	M. Lissandrini	04/03/2022	N. Zanta	04/03/2022	T. Finocchietti	04/03/2022	Ing. S. Eandi
B	C 08.01 - A valle del casello	M. Lissandrini	30/09/2022	N. Zanta	30/09/2022	A. Caliendo	30/09/2022	

File: IP3A02EZZPSIF0001001B.dwg